ც ნ ო ბ ა

დამკვეთი: დიმიტრი გულისაშვილი

საფუძველი: 07.08.13წ 12/13219136-16

მისამართი: ქ.თბილისი, სექტორი-ვაკე, იმედაძის **I** ჩიხი №8

საკ.კოდი: 01.14.08.005.026

პროექტის შეთანხმების და მშენებლობის ნებართვის გაცემის შესახებ ბრძანება: 14.03.2013 წ. №588089 AR1106752

ფუნქციური დანიშნულება: მრავალბინიანი საცხოვრებელი სახლი. **III კლასი**

ობიექტის ადგილზე შემოწმებით (23.08.13) დადგინდა:

„1-9" ფასადზე: -4.50 ნიშნულზე „7-9" მონაკვეთში ვიტრაჟის წინ მოწყობილია ფარდა ჟალუზი. ამავე მონაკვეთში მოწყობილია ლითონის მოაჯირი. გაზრდილია კიბის საფეხურების რაოდენობა. ±0.00 ნიშნულზე „1-1" ღერძის მიმდებარედ შემცირებულია გამწოვი მილის სიმაღლე, ხოლო „3-4" მონაკვეთში გაუქმებულია. „2-3" მონაკვეთში შეცვლილია კარის ნახატი, ხოლო მის წინ გაუქმებულია საფეხური. „4-6" მონაკვეთში გაზრდილია შუაკედელი 0.20მ-ით. „6-7" მონაკვეთში შეცვლილია კედლის ფორმა. „7-9" მონაკვეთში აივნის ქვეშ მოწყობილია მზის დამცავი ტენტი. +3.30 ნიშნულზე „2-3" მონაკვეთში შეცვლილია კარის ნახატი. ამავე ნიშნულიდან 9.90 ნიშნულის ჩათვლით „4-5" მონაკვეთში გაუქმებულია შუაკედლი. +9.90 ნიშნულზე „2-2" ღერძის მიმდებარედ კედლის ნაწილი შესაღებია. „5-6" მონაკვეთში შემცირებულია აივნის ფილის გაბარიტი. „6-7" მონაკვეთში შეცვლილია კაპიტალური მოაჯირის ფორმა, ხოლო ლითონის მოაჯირი შესაღებია. გადახურვაზე შეცვლილია სამერცხლის გაბარიტი და ღიობის ნახატი.

„9-1" ფასადზე: -4.65 ნიშნულზე „6-5" მონაკვეთში შეცვლილია ფანჯრების ნახატი. „2-2" ღერძის მიმდებარედ დამატებით მოწყობილია წყლის გამაცხელებელი. ±0.00 ნიშნულზე „6-1" მონაკვეთში ნაწილობრივ შეცვლილია კარ-ფანჯრის ნახატი. 9.90 ნიშნულის ჩათვლით „3-1" მონაკვეთში აივნის ფილის ქვეშ მოწყობილია რიგელები. „5-4" მონაკვეთში ფანჯრებს მონაცვლებული აქვს ადგილი „5-5" ღერძის მიმართულებით 0.40მ-ით, ხოლო „2-1" მონაკვეთში მონაცვლებული აქვს ადგილი 0.15მ-ით „1-1" ღერძის მიმართულებით. ამავე მონაკვეთში +9.90 ნიშნულზე კოლონები შეღებილია განსხვავებულ ფერში. „8-6" მონაკვეთში მოაჯირი შესაღებია.

„ა-ზ" ფასადზე: -4.50 ნიშნულიდან +9.90 ნიშნულის ჩათვლით „6-8" მონაკვეთში გაზრდილია აივნების სიგანე 0.20მ-ით. -4.50 ნიშნულზე „ბ-დ" მონაკვეთში ვიტრაჟების წინ მოწყობილია ჟალუზი. „ზ-ზ" ღერძის გარეთ კაპიტალური კედლის სიმაღლე შემცირებულია და მოწყობილია ლითონის მოაჯირი. ±0.00 ნიშნულიდან +9.90 ნიშნულის ჩათვლით „დ^{1}-ე" მონაკვეთში შეცვლილია ვიტრაჟების ნახატი და შემცირებულია სიგანე 0.20მ-ით. +9.90 ნიშნულზე „გ-დ^{1}" მონაკვეთში მოაჯირები შესაღებია, ხოლო 12.40 ნიშნულზე შეცვლილია გადახურვის ძირის ფორმა. „ზ-ზ" ღერძის გარეთ გადახურვა სცდება შენობის კონტურს.

„ზ-ა” ფასადზე: „ზ-ა” მონაკვეთში ცოკოლი მოპირკეთებულია, ხოლო „ზ-დ” მონაკვეთში ფრამუგების ქვეშ შეცვლილია მოპირკეთების მასალა. **„გ-ბ”** მონაკვეთში შეცვლილია კარის ნახატი. ±0.00 ნიშნულიდან +9.90 ნიშნულის ჩათვლით „ე-გ” მონაკვეთში შეცვლილია ვიტრაჟების ფორმა, ხოლო აივნების სიგრძე გაზრდილია 0.15მ-ით. +9.90 ნიშნულის ქვეშ ლითონის ნაშვერები გამოდის კედლის სიბრტყიდან. ამავე ნიშნულზე შემცირებულია კოლონების სიგანე 0.15მ-ით.

-8.20 „4-5” მონაკვეთში დამატებით მოწყობილია საფეხურები. +6.60 ნიშნულზე „3-4” მონაკვეთში შეცვლილია შიდა კიბის ფორმა და საფეხურების რაოდენობა, ხოლო „6-8” მონაკვეთში შეცვლილია კონფიგურაცია.

ფასადებზე წყალმიმღები მილების, სატელიტური თეფშების, გამწოვების და კონდიციონერების ადგილმდებარეობა და რაოდენობა არ ემთხვევა საპროექტოს. შეცვლილია მოაჯირების ნახატი. დამატებით მოწყობილია ლითონის დგარები.

პროექტის ხარვეზი: „გ-გ” ღერძის გარეთ +12.40 ნიშნულზე გადახურვა მოწყობილია „1-9” ფასადის მიხედვით. „1-5” მონაკვეთში მოპირკეთება, „1-1” ღერძის გარეთ კაპიტალური ღობე, -4.50 ნიშნულზე „7-8” მონაკვეთში ლითონის კარი, კედელი და გარე კიბის მოაჯირის ნახატი შესრულებულია რენდერის ნახატის მიხედვით.

ტერიტორიის შემომსაზღვრელი ღობის, დაბალი კაპიტალური კედლის და კიბეების ნაწილი სცდება საკადასტრო საზღვრებს.

შეამოწმა _____ გ. ბაღაშვილი

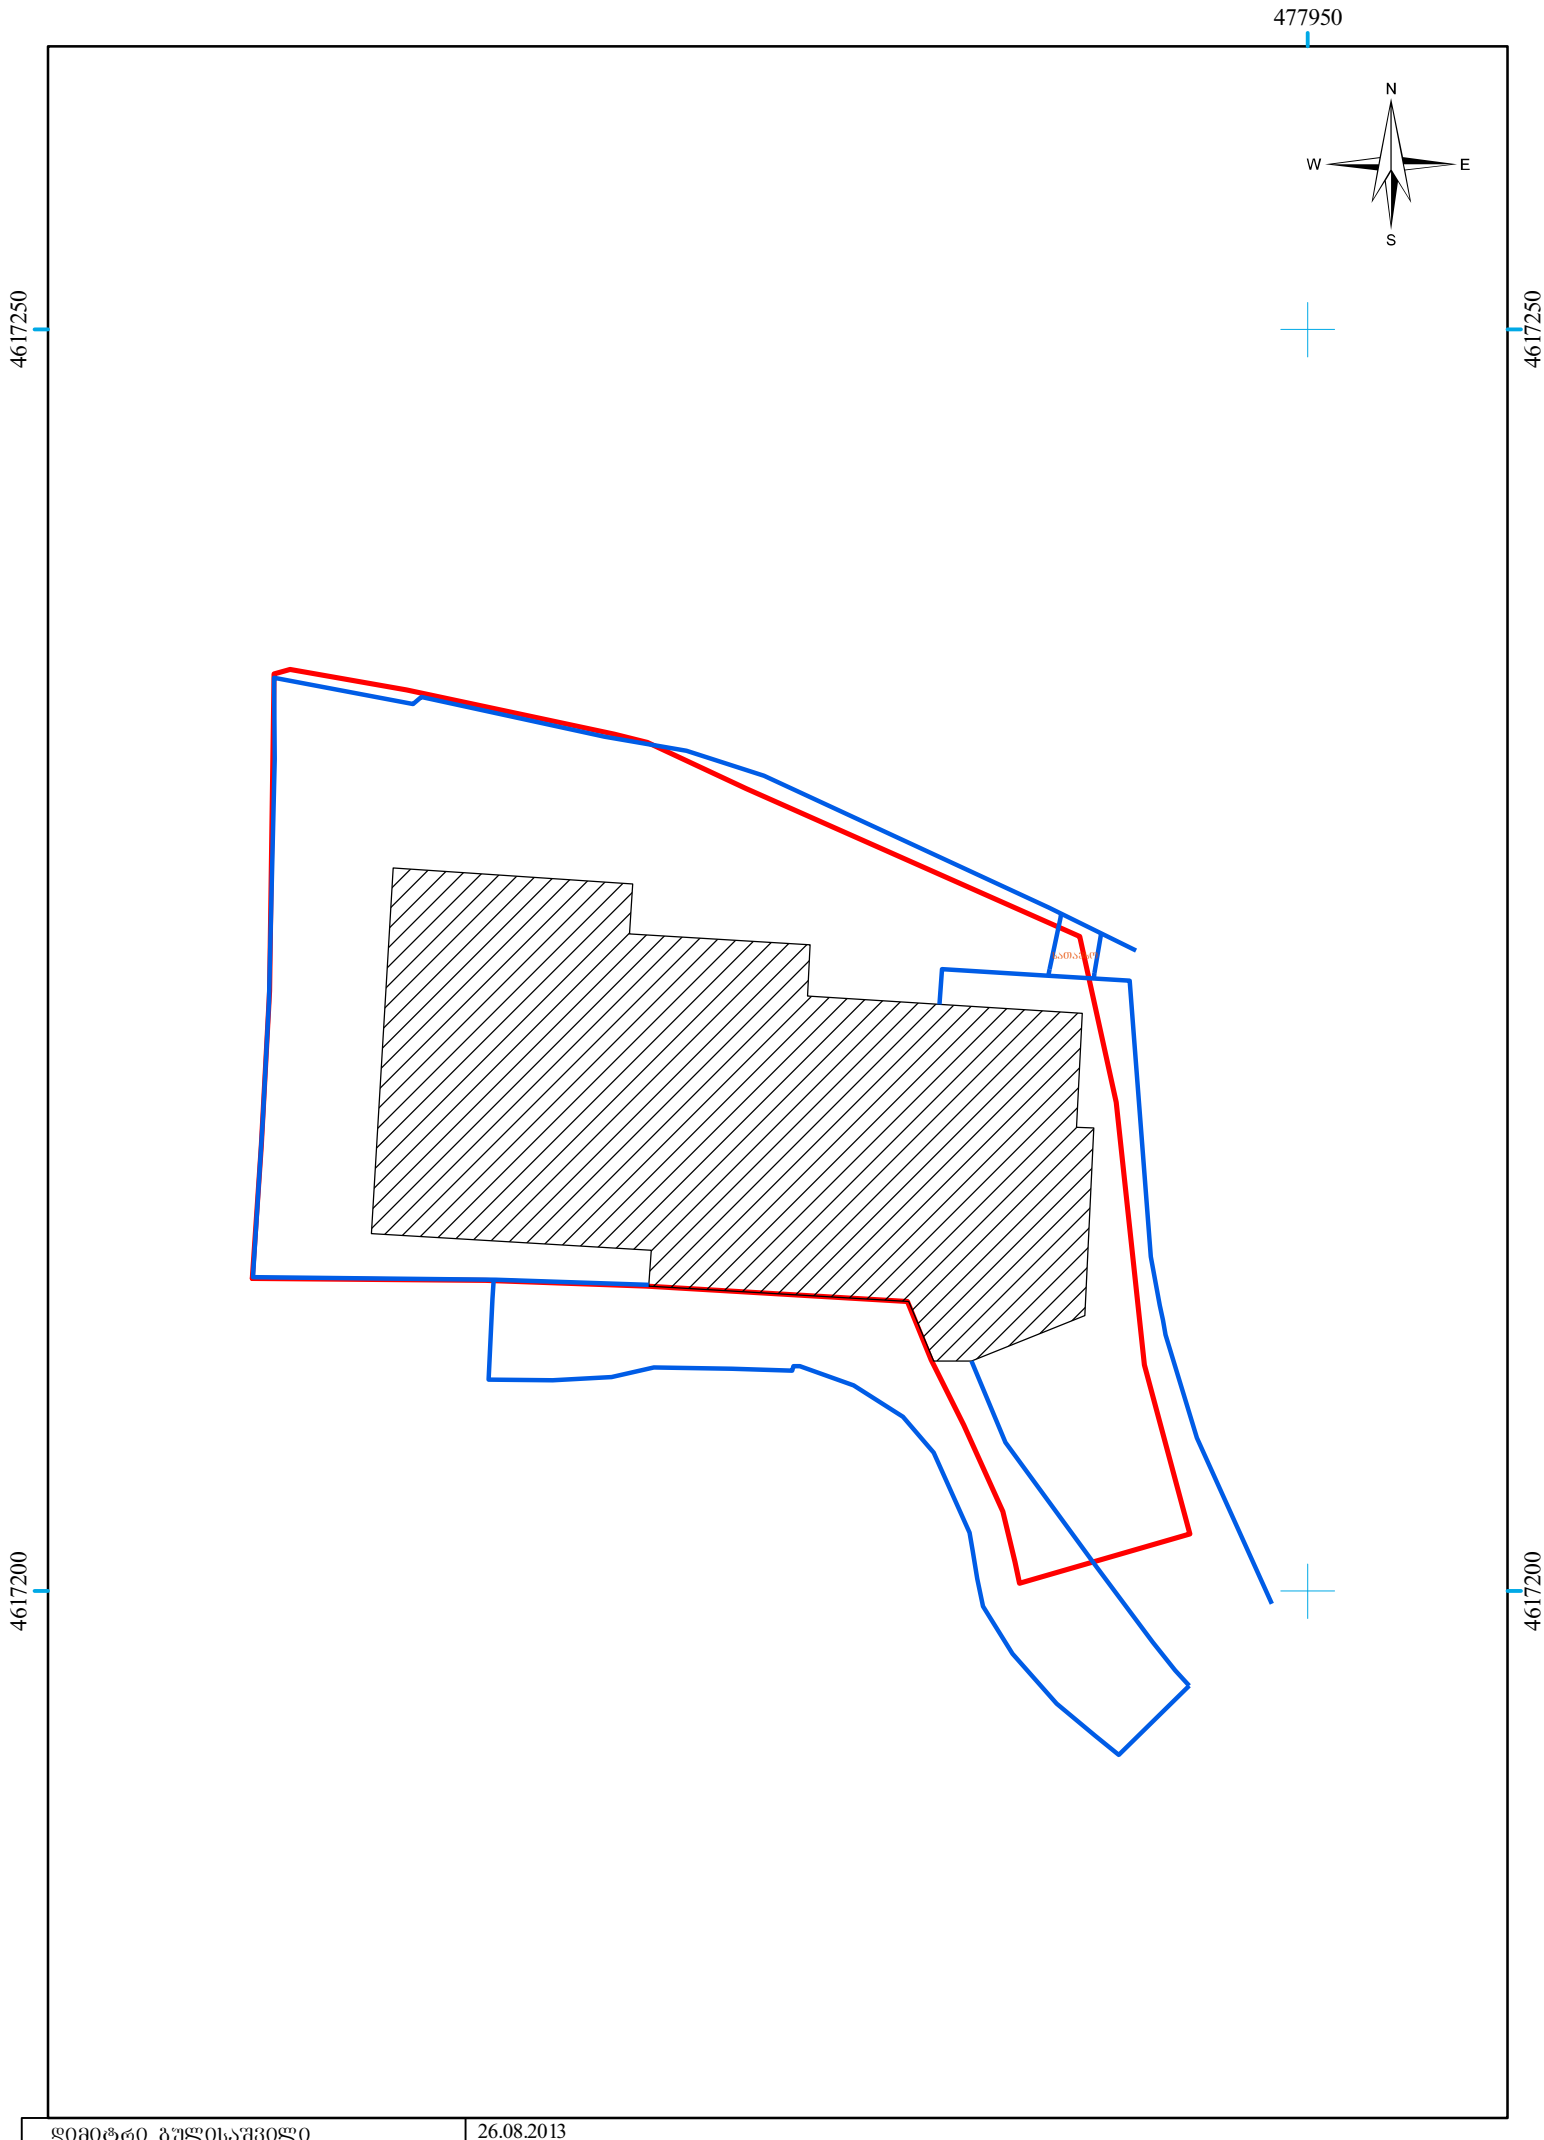

დიმიტრი გულისაშვილი	26.08.2013
მისამართი: ქ. თბილისი, იმედაძის I ჩიხი №8	მასშტაბი: 1:300