შიდა აზომვითი ნახაზი გამოკვლისთვის

არსებული სიტუაციის ანაზომი

ქ. თბილისი დაბა წყნეთი, წყნეთის სატყეო შბანი, ნაკვეთები №8/22; 8/23 ; 8/24; ს.კ.01.20.01.008.051.01.500.012

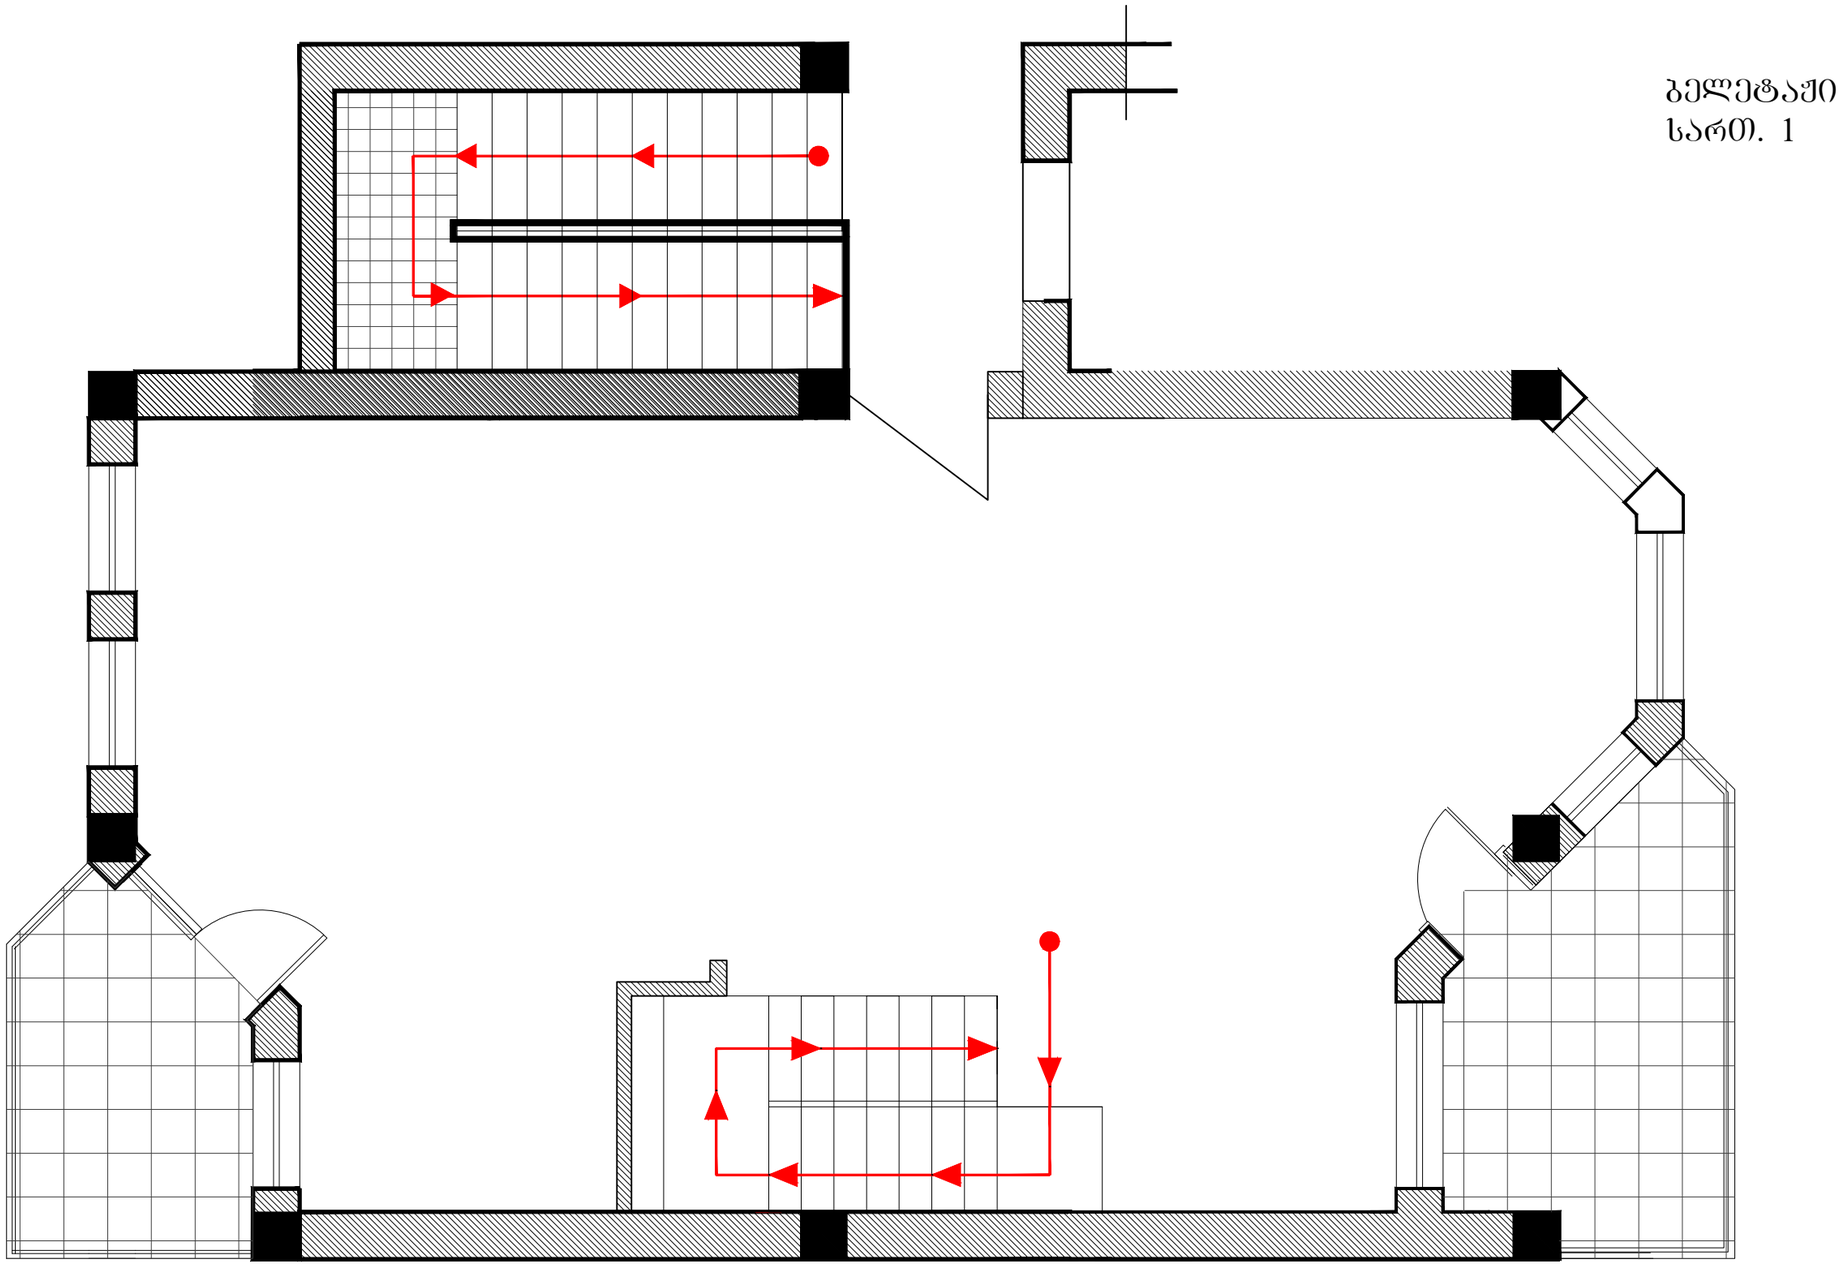

ბელეტაჟი
სართ. 1

შპს ქალაქი

ქ. თბილისი შარტავას 14ა ტელ: 555139787

დახაზა: ჯ. ჯინჯიხაძე

დამკვეთი:
შპს გეო-გრუპი

შიდა აზომვითი ნახაზი გამოჯვნისთვის
არსებული სიტუაციის ანაზომი
ქ. თბილისი დაბა წყნეთი, წყნეთის სატყეო შბანი, ნაკვეთები №8/22; 8/23 ; 8/24; ს.კ.01.20.01.008.051.01.500.012

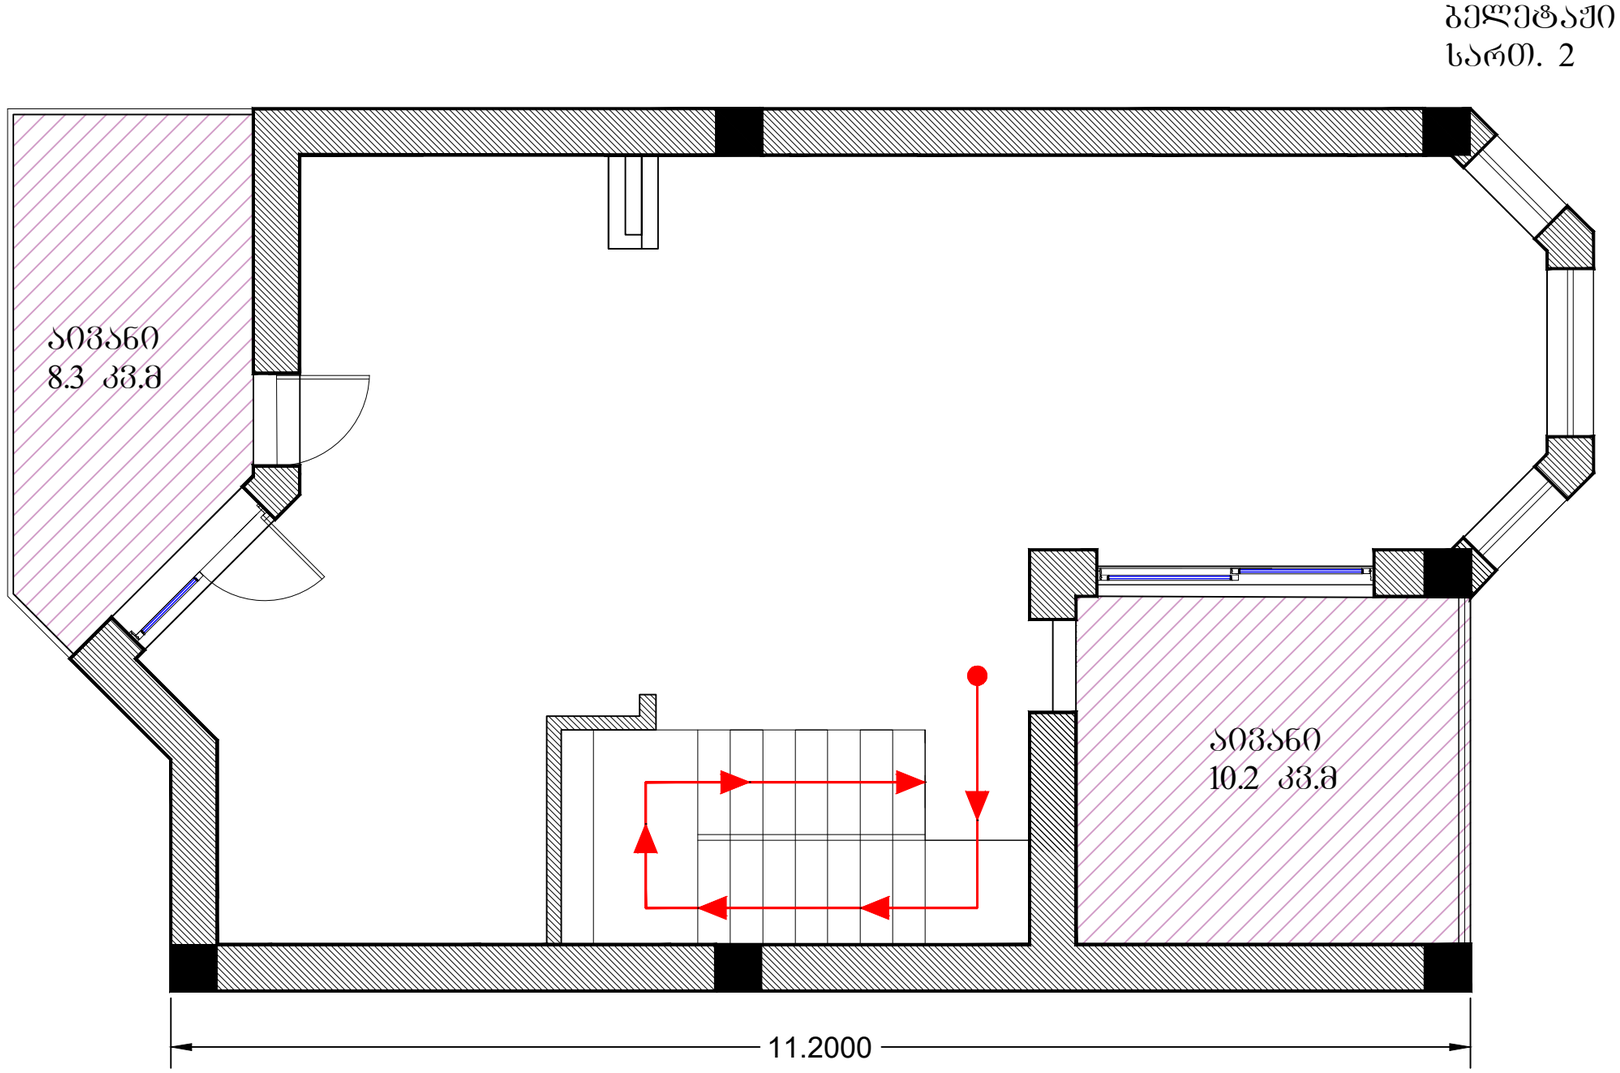

შპს ქალაქი

ქ. თბილისი შარტავას 14ა ტელ: 555139787

დახაზა: ჯ. ჯიბჯიხაძე

დამკვეთი:
შპს გეო-ბრუში