სამშენებლო ღობე მოეწყობა მშენებლობის ნებართვის აღებიდან ერთი თვის მანძილზე

სამშენებლო ტექნიკა არ იმოძრავებს პიკის საათებში 08:00 სთ-დან 11:00 სთ-მდე და 17:00 სთ-დან 20:00 სთ-მდე

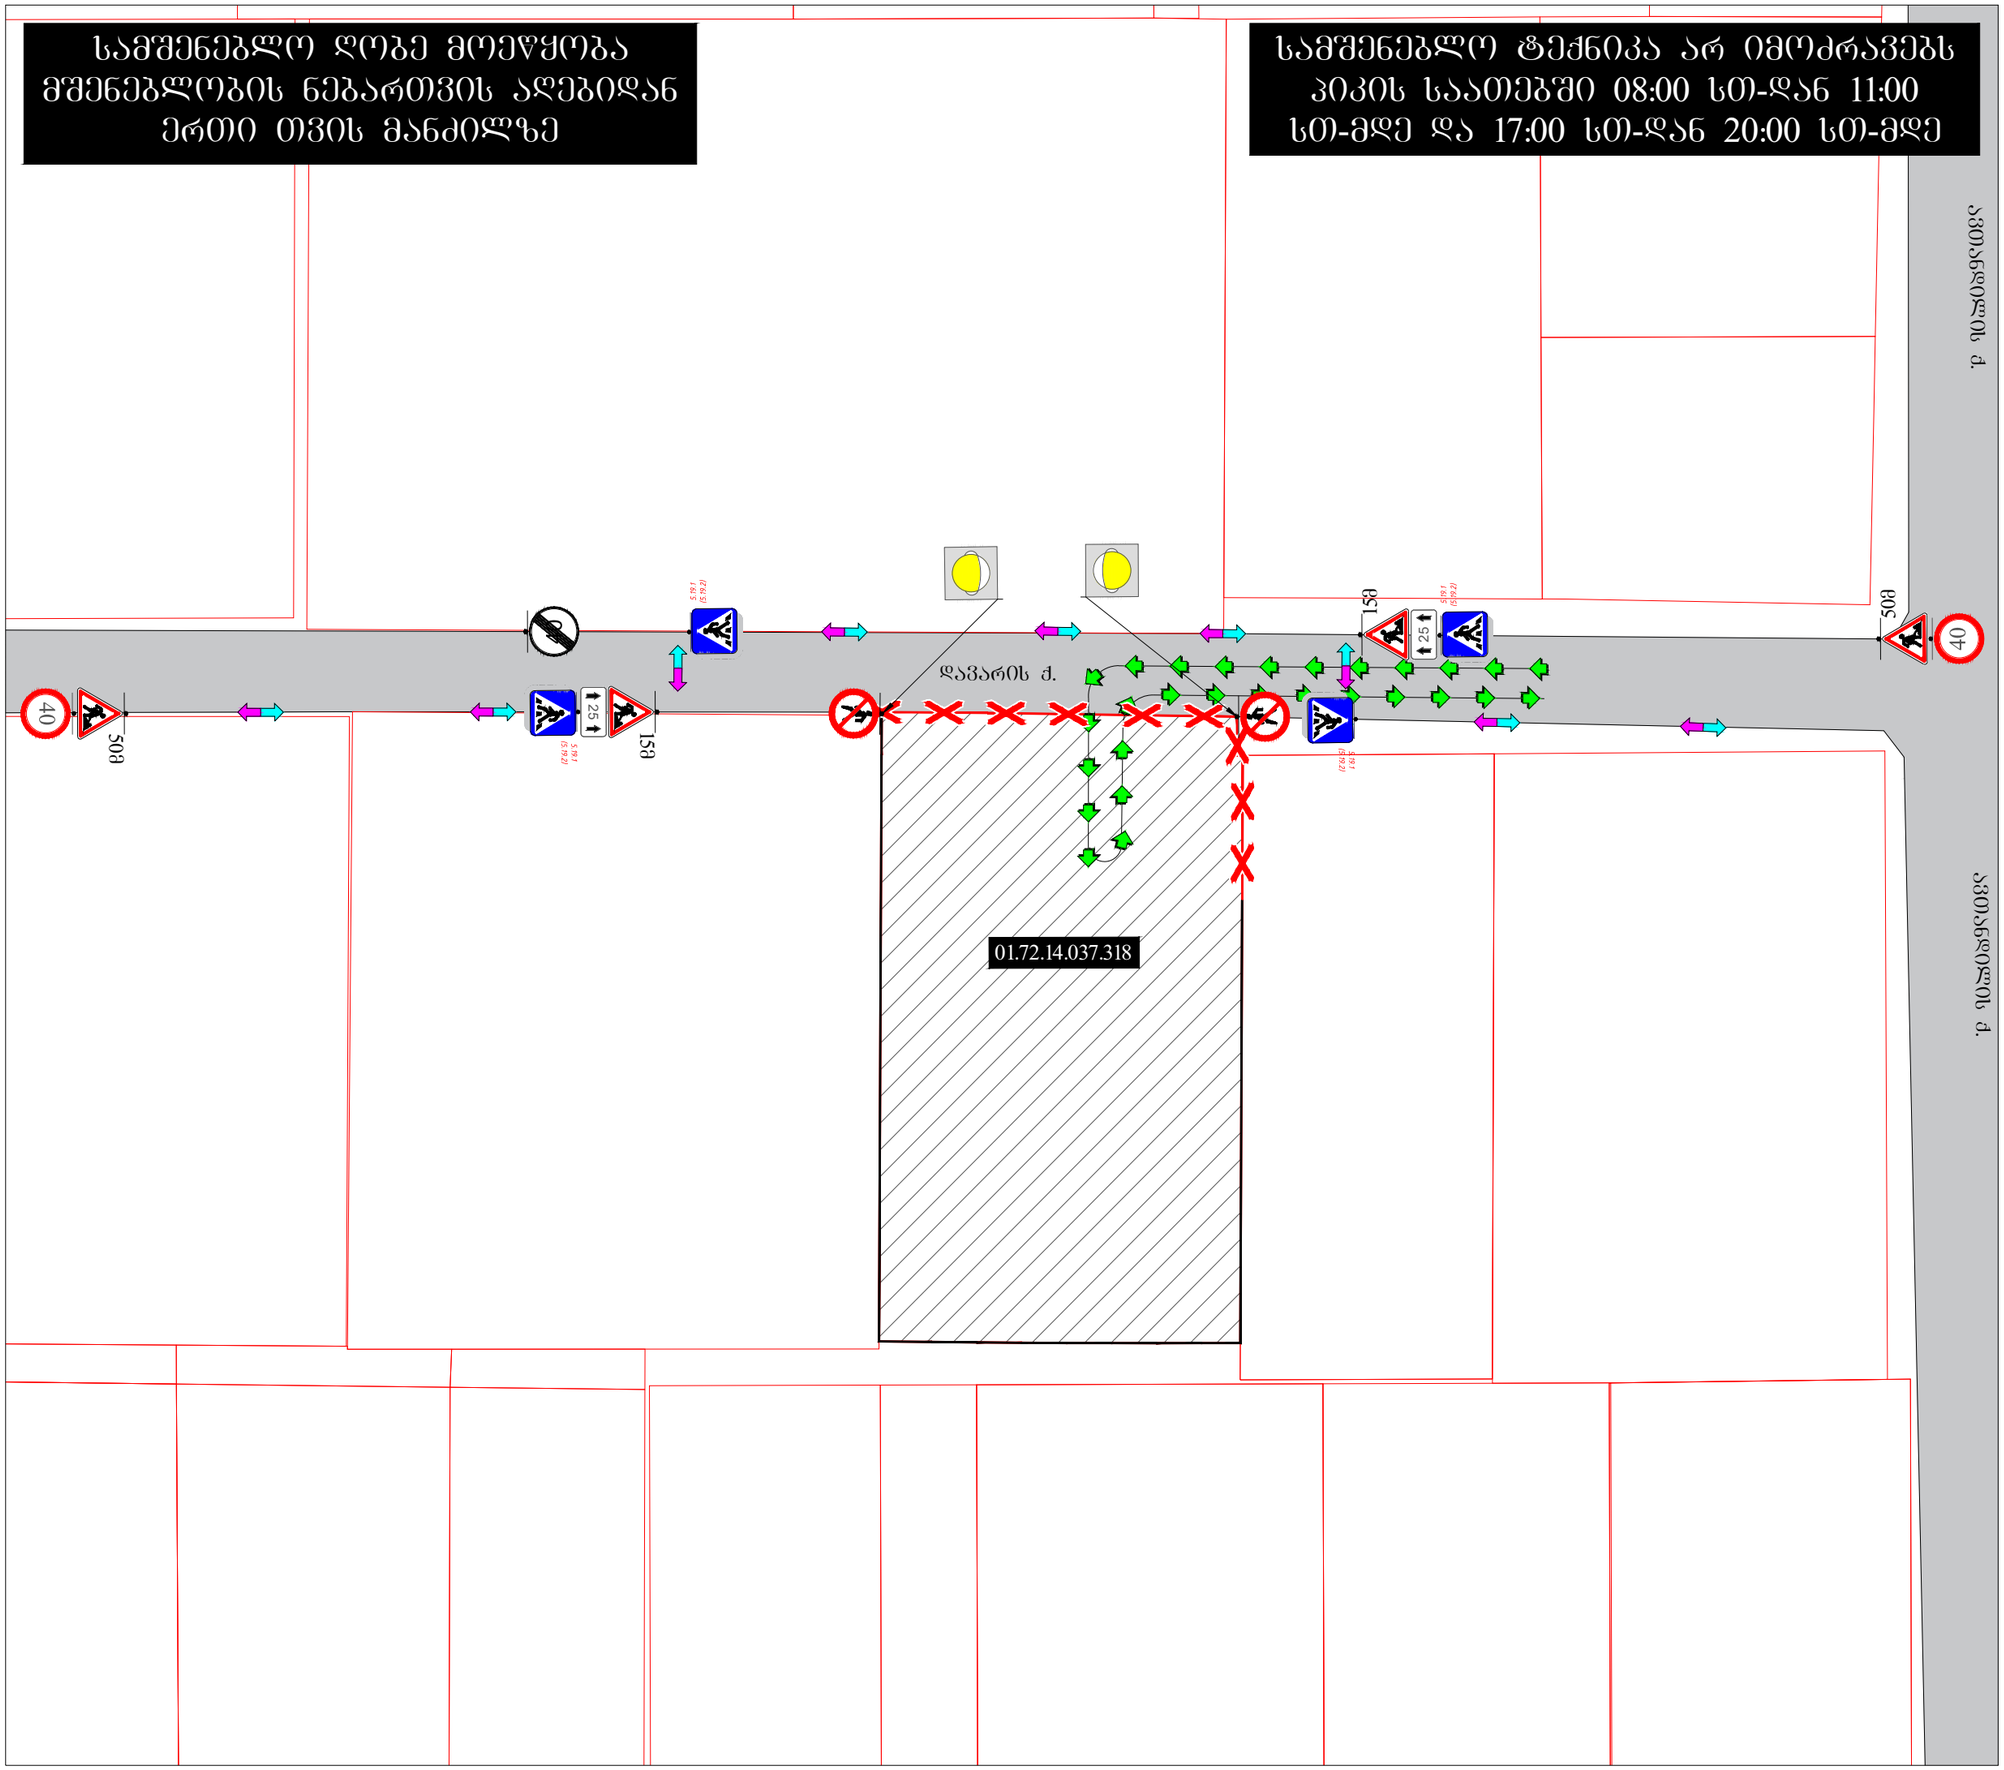


# საგზაო მოძრაობის ორგანიზების დროებითი სქემა

მისამართი:

ქ. თბილისი, დავარის ქუჩის მიმდებარედ
(ს.კ. 01.72.14.037.318)
საგზაო მოძრაობის ორგანიზების დროებითი სქემა.
(კაპიტალური ღობის დემონტაჟისა და საშენებლო ღობის მონტაჟი-დემონტაჟის ჩათვლით)

| თარიღი: 2024 წელი | მასშტაბი: პირობითი |
|---|---|
| დამკვეთი: | შპს "არტ არეა 5" |

შეასრულა: ნინო მიქელაძე

შ.პ.ს "STS"
(Smart Transportation Solutions)
ტელ: 577-15-55-75

შეამოწმა: ნიკა სიდამონიძე
ტელ: 598-77-88-48

## საგზაო მოძრაობის ორგანიზაციის ტექნიკური საშუალებები

| | |
|---|---|
| 1.26 - 4ც | |
| 3.10 - 2ც | |
| 3.24 - 2ც | |
| 3.25 - 1ც | |
| 5.19.1 - 4ც | |
| 5.19.2 - 4ც | |
| 8.2.1 - 2ც | |
| შუქ. ტ7-2ც | |

## პირობითი აღნიშვნები

- ქვეითთა მოძრაობის მიმართულება
- საშიშნებლო ტექნიკის მოძრაობის მიმართულება
- ღობურა
- არსებული კაპიტალური ღობე

SMART TRANSPORTATION SOLUTIONS

სამშენებლო სამუშაოები გაბრძელდება მშენებლობის ნებართვის აღებიდან ორი წლის მანძილზე

სამშენებლო ტექნიკა არ იმოძრავებს პიკის საათებში 08:00 სთ-დან 11:00 სთ-მდე და 17:00 სთ-დან 20:00 სთ-მდე

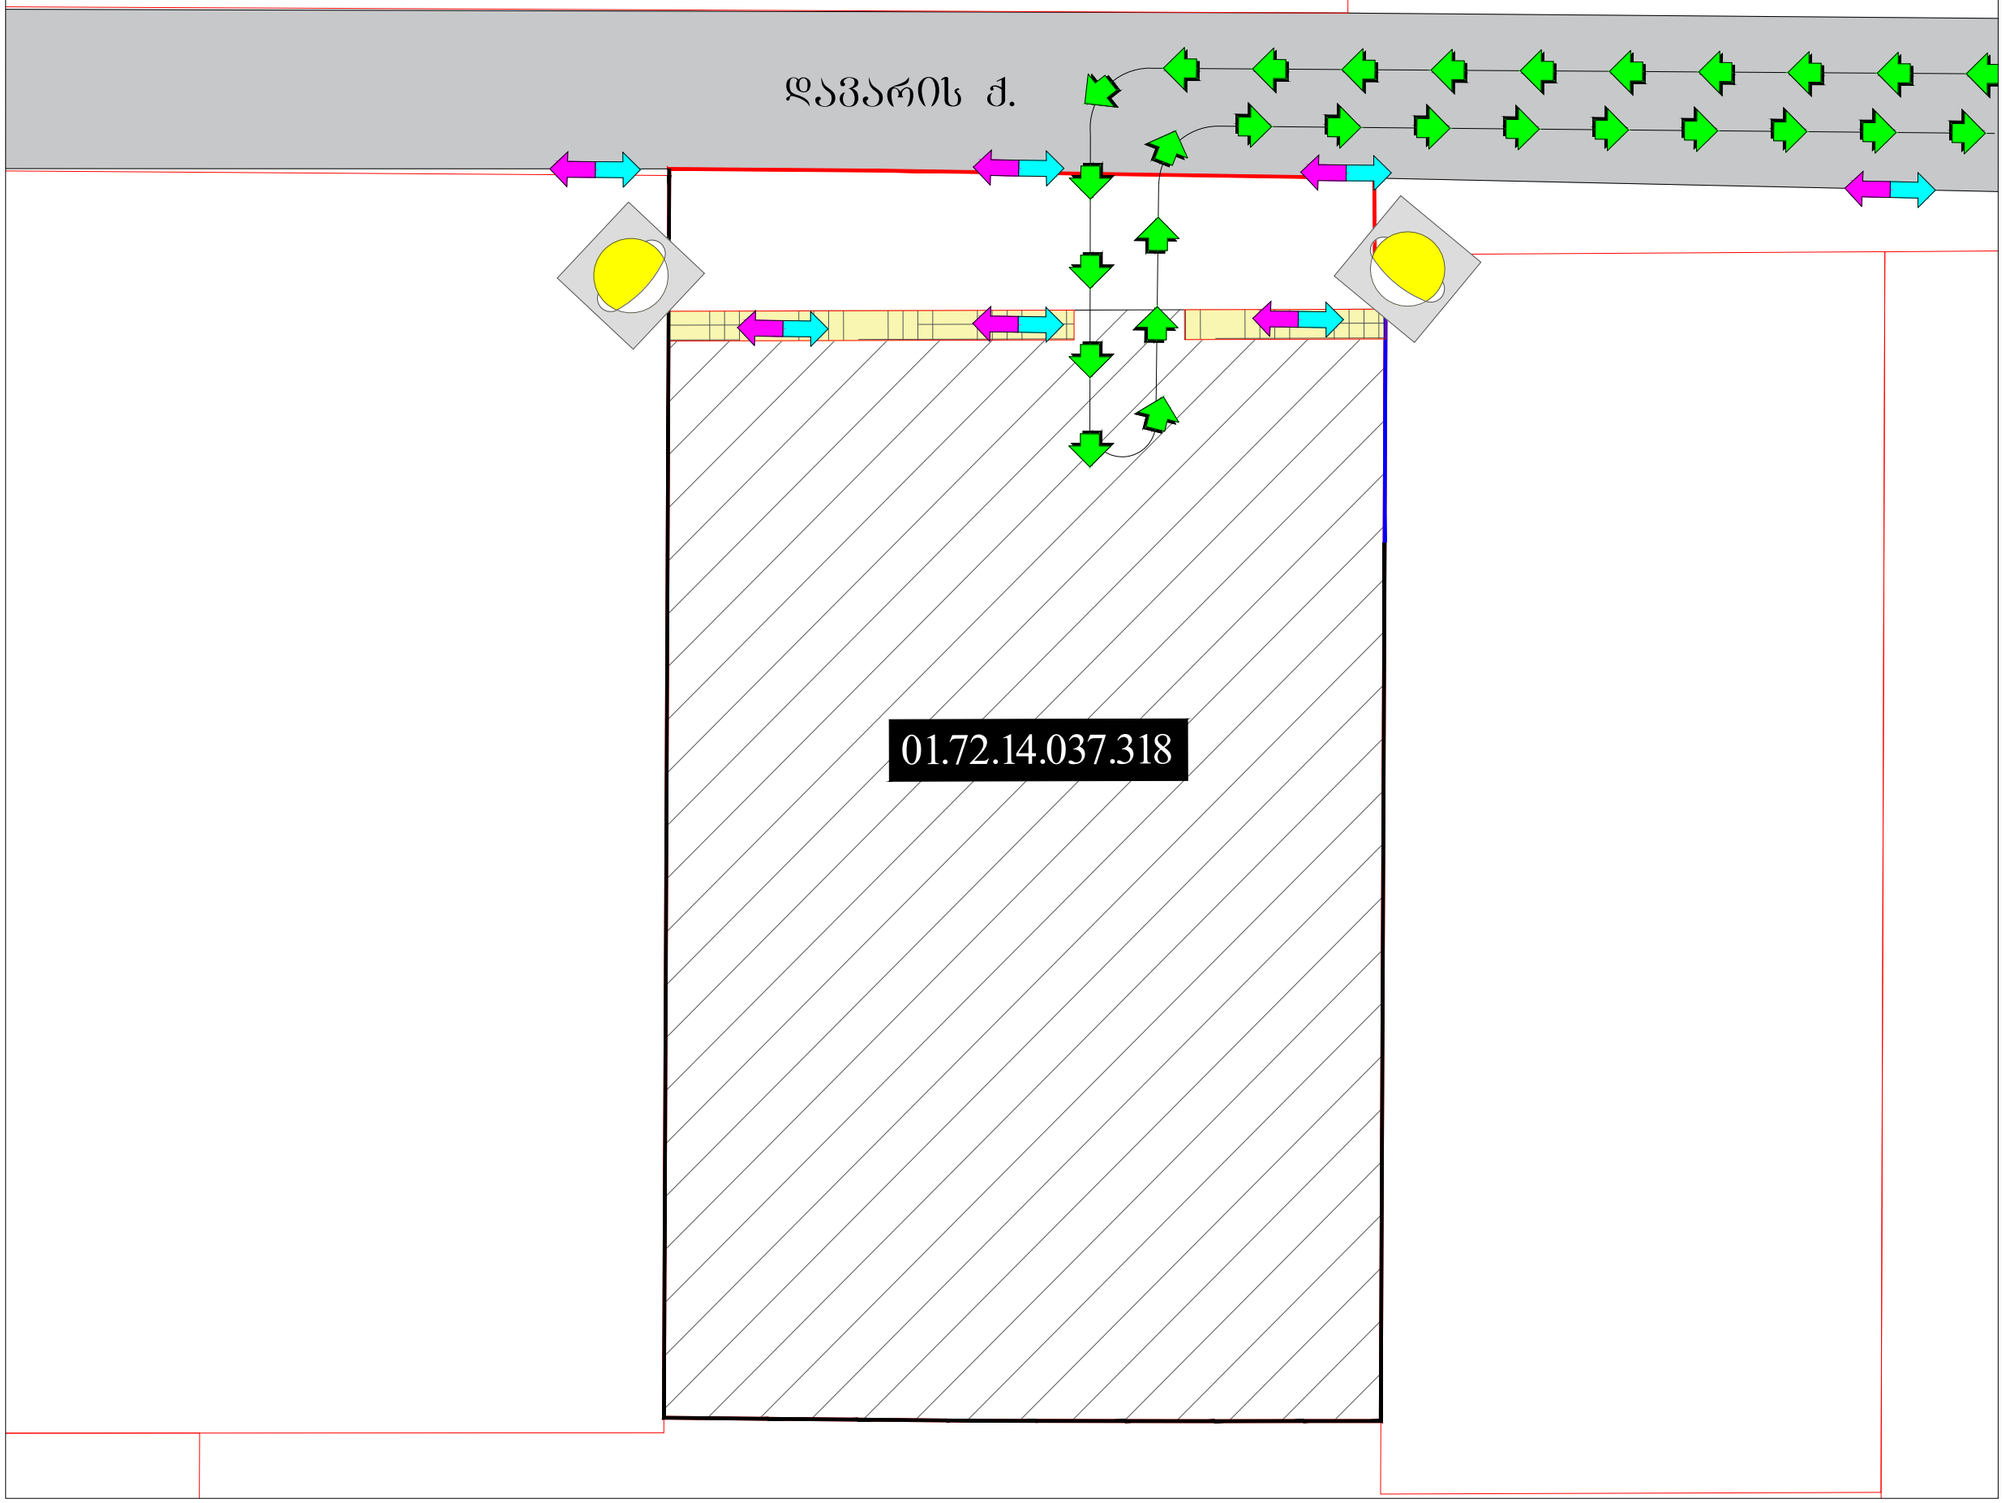


# საგზაო მოძრაობის ორგანიზების დროებითი სქემა

მისამართი:

ქ. თბილისი, დავარის ქუჩის მიმდებარედ
(ს.კ. 01.72.14.037.318)

საგზაო მოძრაობის ორგანიზების დროებითი სქემა.
(მშენებლობის პერიოდი)

| თარიღი: 2024 წელი | მასშტაბი: პირობითი |
|---|---|
| დამკვეთი: | შპს "არტ არეა 5" |

შ.პ.ს "STS"
(Smart Transportation Solutions)
ტელ: 577-15-55-75

შეასრულა: ნინო მიქელაძე
შეამოწმა: ნიკა სიდამონიძე
ტელ: 598-77-88-48

საგზაო მოძრაობის ორგანიზაციის ტექნიკური საშუალებები

შუქ. ტ7 - 2გ

## პირობითი აღნიშვნები

ქვეითთა მოძრაობის მიმართულება

საშენებლო ტექნიკის მოძრაობის მიმართულება

საშენებლო ღობე

არსებული კაპიტალური ღობე

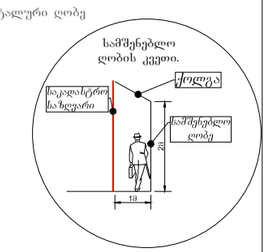


SMART TRANSPORTATION SOLUTIONS

სპეც.ტექნიკა განთავსდება მშენებლობის ნებართვის აღებიდან 2 წლის მანძილზე პერიოდულად (მშენებლობის დასრულებამდე.), ტექნიკა განთავსდება საკადასტრო საზღვრებს შიგნით და არ შეაფერხებს საავტომობილო მოძრაობას.

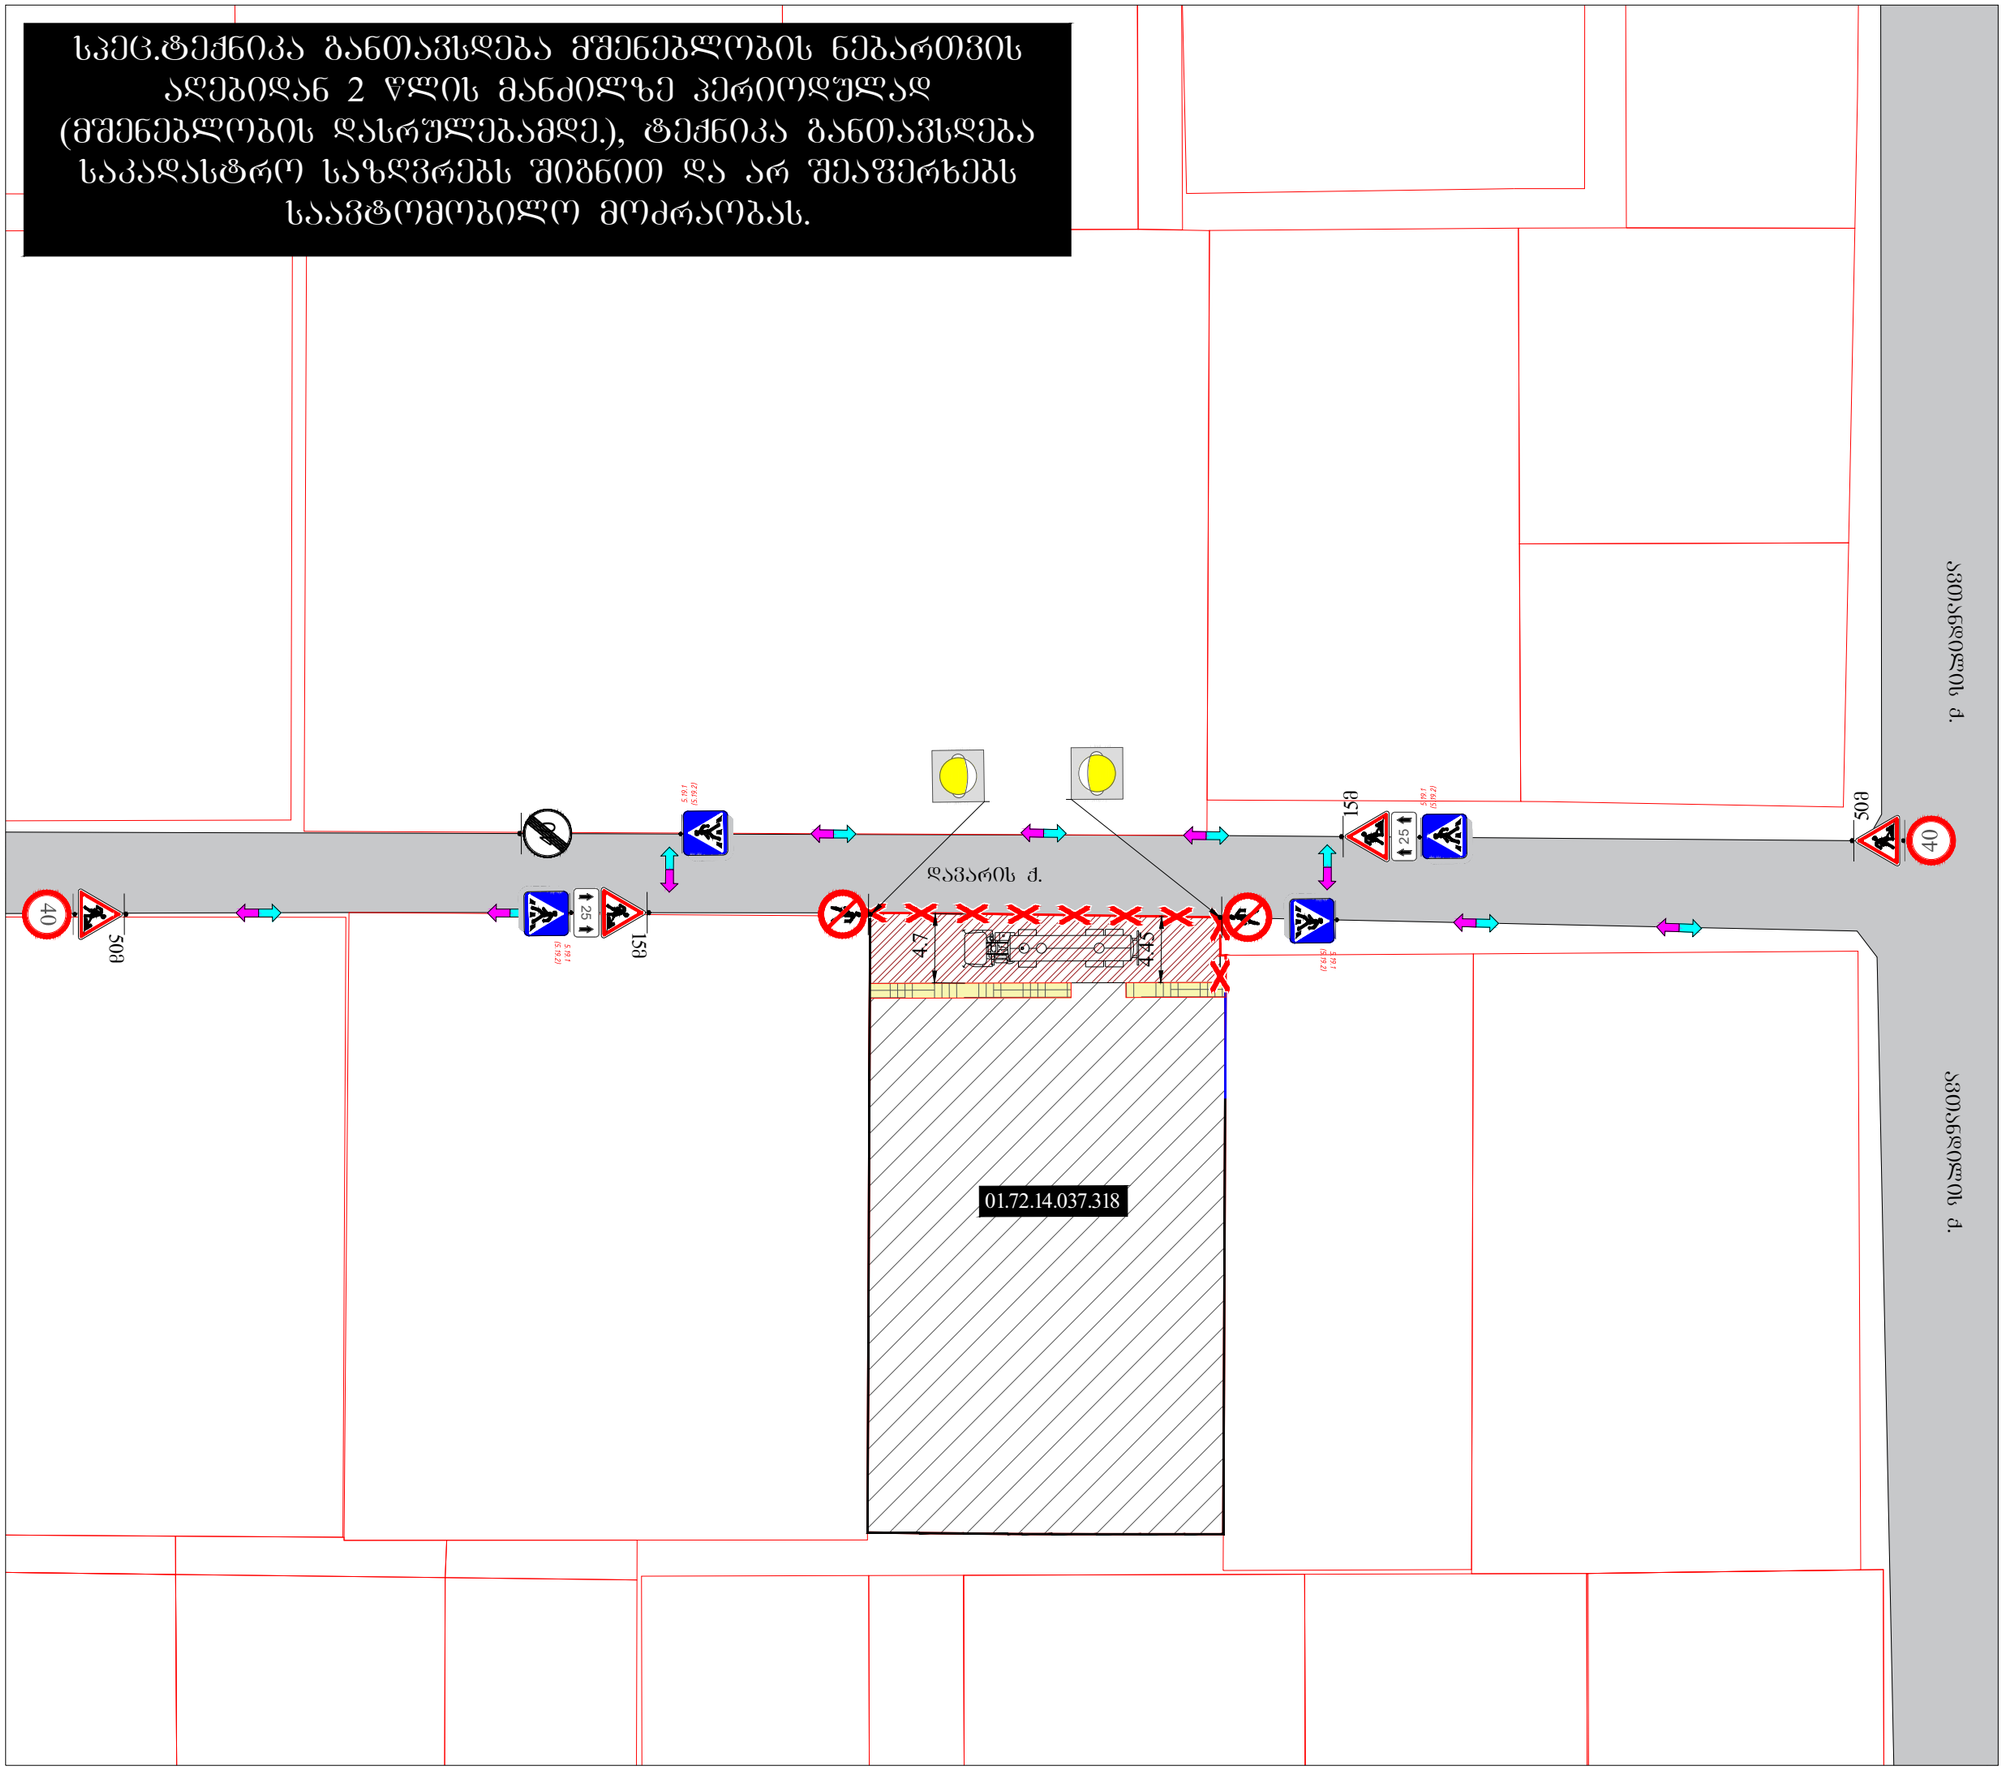


# საგზაო მოძრაობის ორგანიზების დროებითი სქემა

| | |
|---|---|
| | მისამართი: |
| ქ. თბილისი, დავარის ქუჩის მიმდებარედ (ს.კ. 01.72.14.037.318) საგზაო მოძრაობის ორგანიზების დროებითი სქემა. (სპეც. ტექნიკის განთავსება) | |
| თარიღი: 2024წელი | მასშტაბი: პირობითი |
| დამკვეთი: | შპს "არტ არეა 5" |
| შ.პ.ს "STS" (Smart Transportation Solutions) ტელ: 577-15-55-75 | შეასრულა: ნინო მიქელაძე შეამოწმა: ნიკა სიდამონიძე ტელ: 598-77-88-48 |

საგზაო მოძრაობის ორგანიზაციის ტექნიკური საშუალებები

| | |
|---|---|
| | 1.26 - 4ც |
| | 3.10 - 2ც |
| 40 | 3.24 - 2ც |
| | 3.25 - 1ც |
| | 5.19.1 - 4ც |
| | 5.19.2 - 4ც |
| 25 | 8.2.1 - 2ც |
| | შუქ. ტ7-2ც |




პირობითი აღნიშვნები

| | |
|---|---|
| | ქვეითთა მოძრაობის მიმართულება |
| | ღობური |
| | სპეც. ტექნიკა |

SMART TRANSPORTATION SOLUTIONS

**შესასვლელ-გამოსასვლელი გზის მოწყობის სამუშაოები შესრულდება მშენებლობის დასრულების შემდგომ პერიოდში ერთი თვის განძილზე 00:00 სთ-დან 06:00 სთ-მდე.**

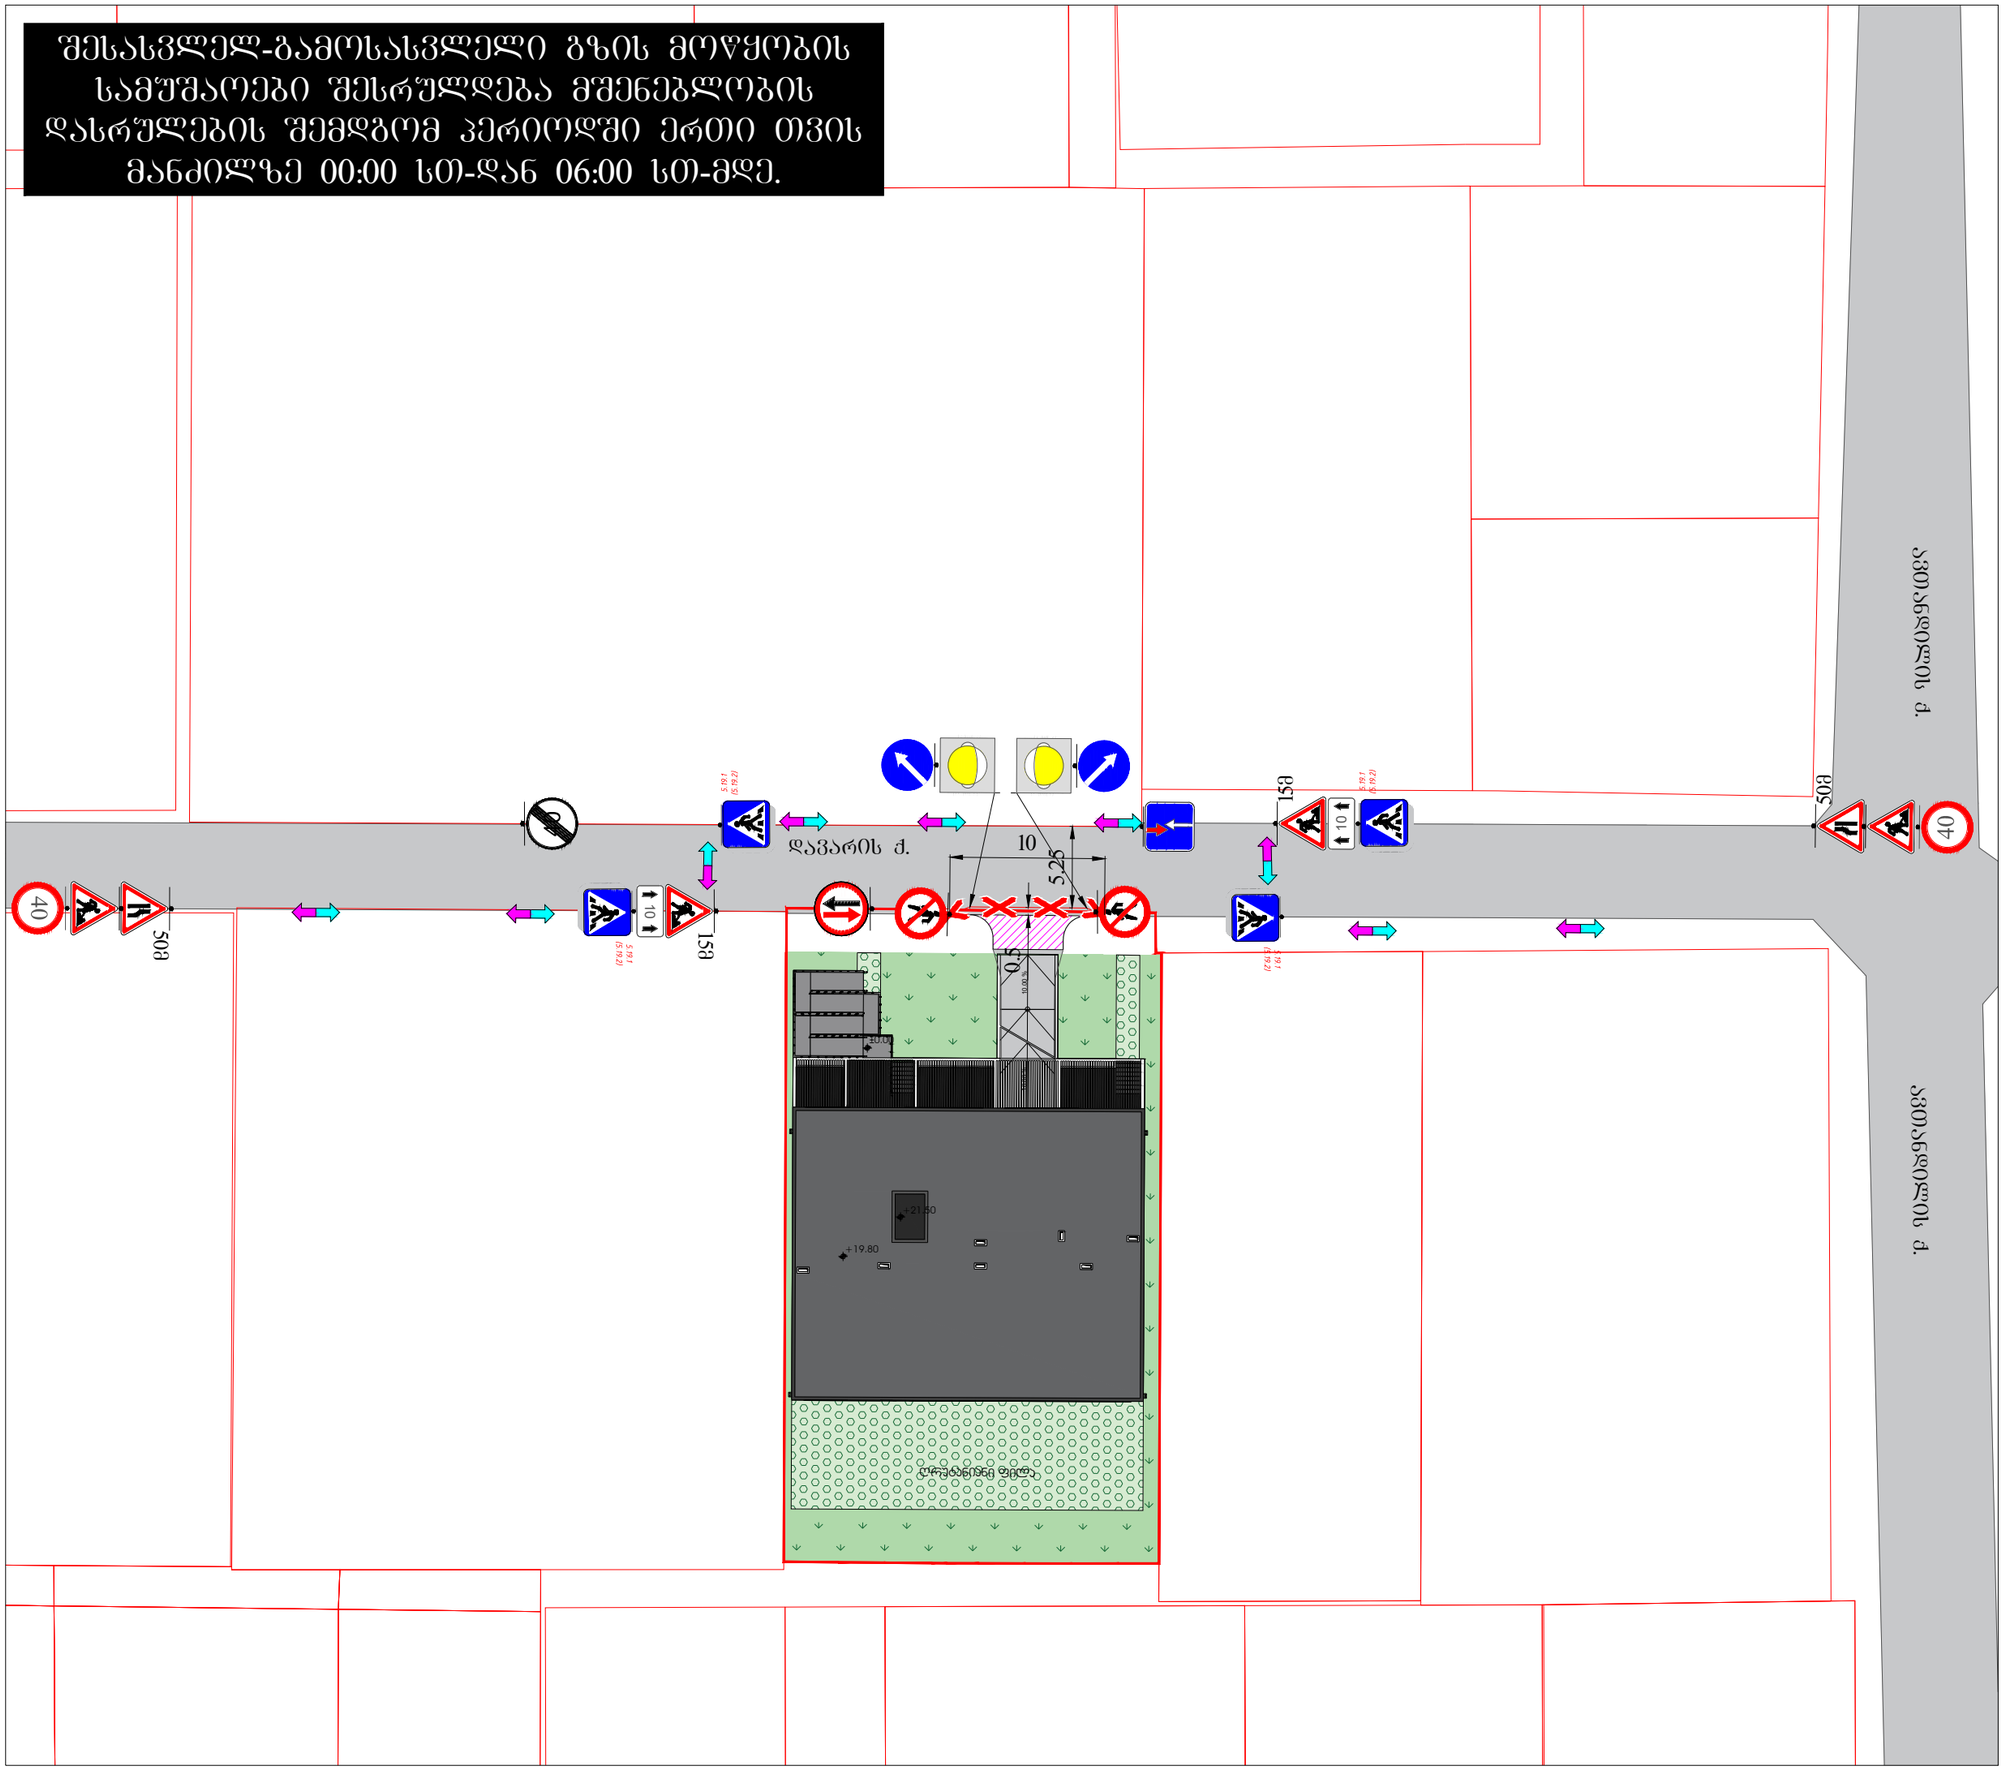


# საგზაო მოძრაობის ორგანიზების დროებითი სქემა

მისამართი:

ქ. თბილისი, დავარის ქუჩის მიმდებარედ
(ს.კ. 01.72.14.037.318)

საგზაო მოძრაობის ორგანიზების დროებითი სქემა.
(შესასვლელ-გამოსასვლელის მოწყობა)

| თარიღი: 2024 წელი | მასშტაბი: პირობითი |
|---|---|
| დამკვეთი: | შპს "არტ არეა 5" |

შ.პ.ს "STS"
(Smart Transportation Solutions)
ტელ: 577-15-55-75

შეასრულა: ნინო მიქელაძე
შეამოწმა: ნიკა სიდამონიძე
ტელ: 598-77-88-48

## საგზაო მოძრაობის ორგანიზაციის ტექნიკური საშუალებები

| | |
|---|---|
| 1.21.2 - 1ც | 5.19.1 - 4ც |
| 1.21.3 - 1ც | 5.19.2 - 4ც |
| 1.26 - 4ც | 8.2.1 - 2ც |
| 2.5 - 1ც | შქ. ტ7 - 2ც |
| 2.6 - 1ც | |
| 3.10 - 2ც | |
| 3.24 - 2ც | |
| 3.25 - 1ც | |
| 4.2.1 - 1ც | |
| 4.2.2 - 1ც | |

## პირობითი აღნიშვნები

შესასვლელ-გამოსასვლელი ეწყობა საპროექტო ნაკვეთის საზღვრებს შიგნით

ქვეითთა მოძრაობის მიმართულება

ღობურა




SMART TRANSPORTATION SOLUTIONS

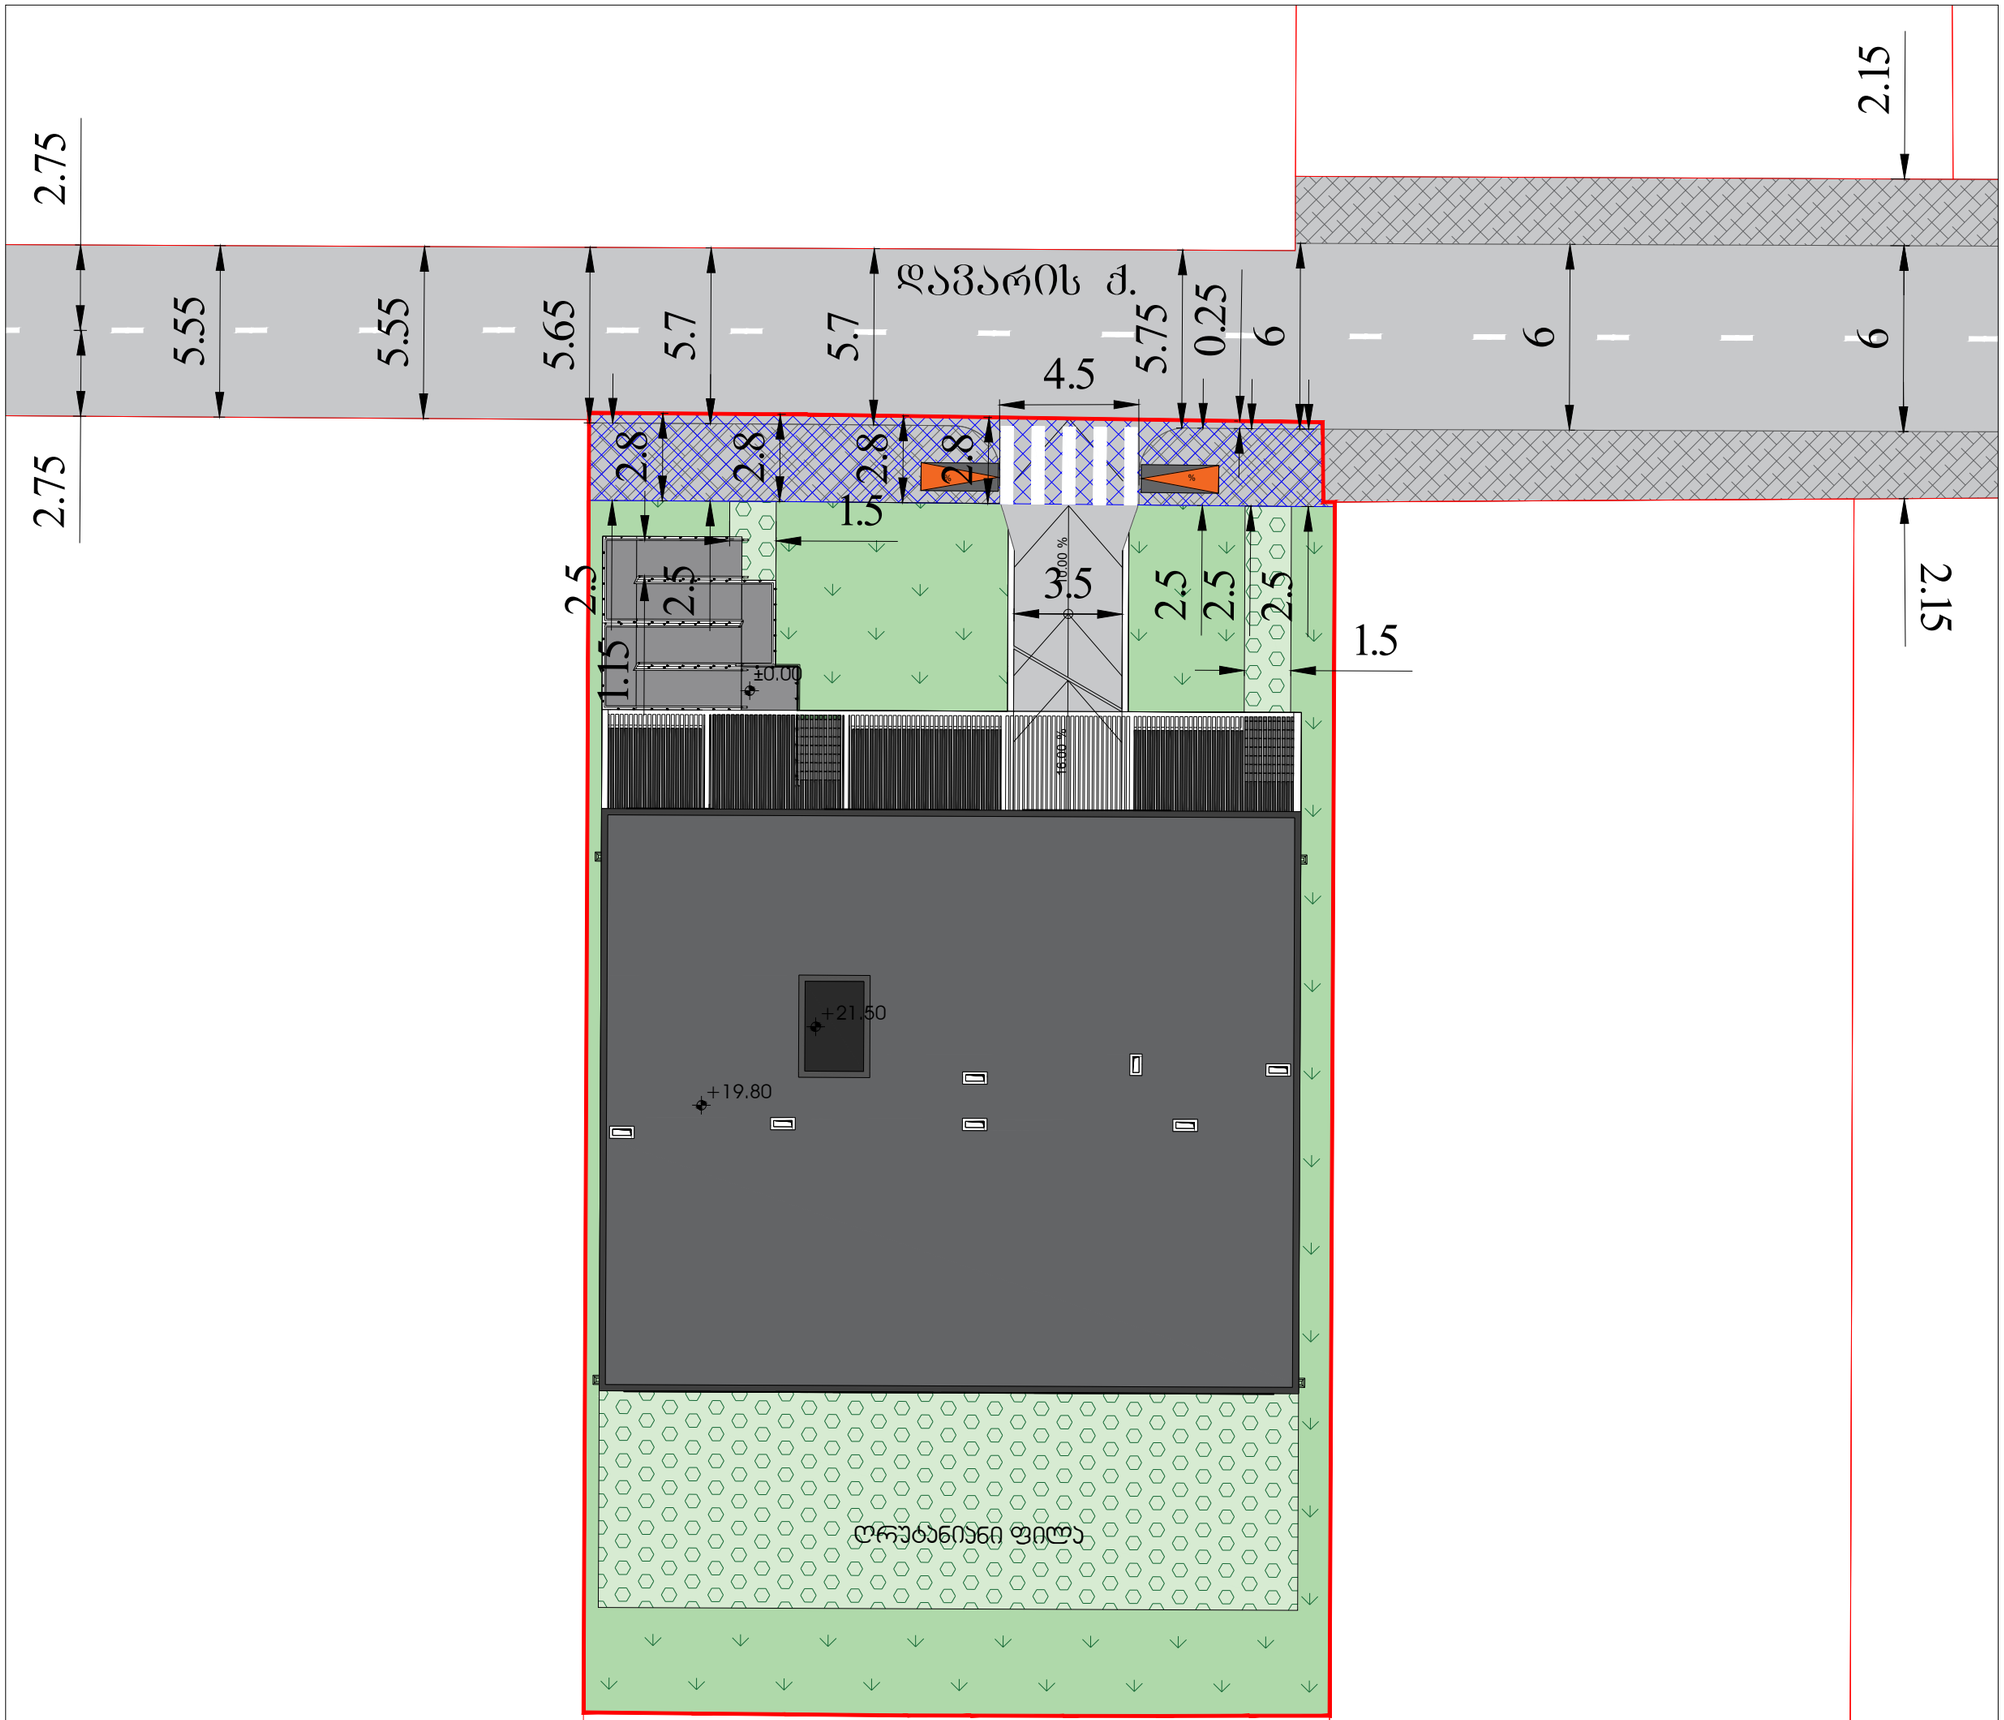


საგზაო მოძრაობის ორგანიზების სქემა

მისამართი:

ქ. თბილისი, დავარის ქუჩის მიმდებარედ
(ს.კ. 01.72.14.037.318)
საგზაო მოძრაობის ორგანიზების სქემა.

| | |
|---|---|
| თარიღი: 2024 წელი | მასშტაბი: პირობითი |
| დამკვეთი: | შპს "არტ არეა 5" |

შ.პ.ს "STS"
(Smart Transportation Solutions)
ტელ: 577-15-55-75

შეასრულა: ნინო მიქელაძე
შეამოწმა: ნიკა სიდამონიძე
ტელ: 598-77-88-48

საგზაო მოძრაობის ორგანიზაციის ტექნიკური საშუალებები

პირობითი აღნიშვნები

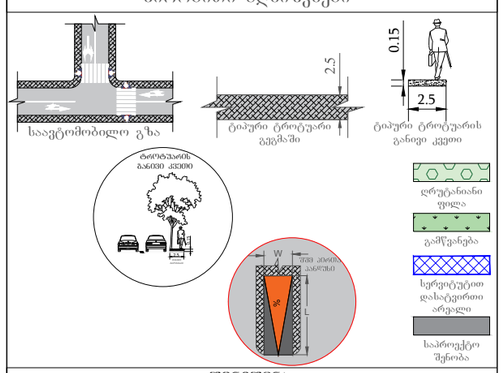


შენიშვნა:
პანდუსის პარამეტრები განისაზღვრება 41-ე დადგენილების ქვეთავი 406-ის მიხედვით.

SMART TRANSPORTATION SOLUTIONS