გეგმა-არსებული
მ. 1:200

ჭავჭავაძის გამზირი

მსუბუქი გადახურვა ტენტით (არსებული)
ლითონი, ღებვა - RAL-9010

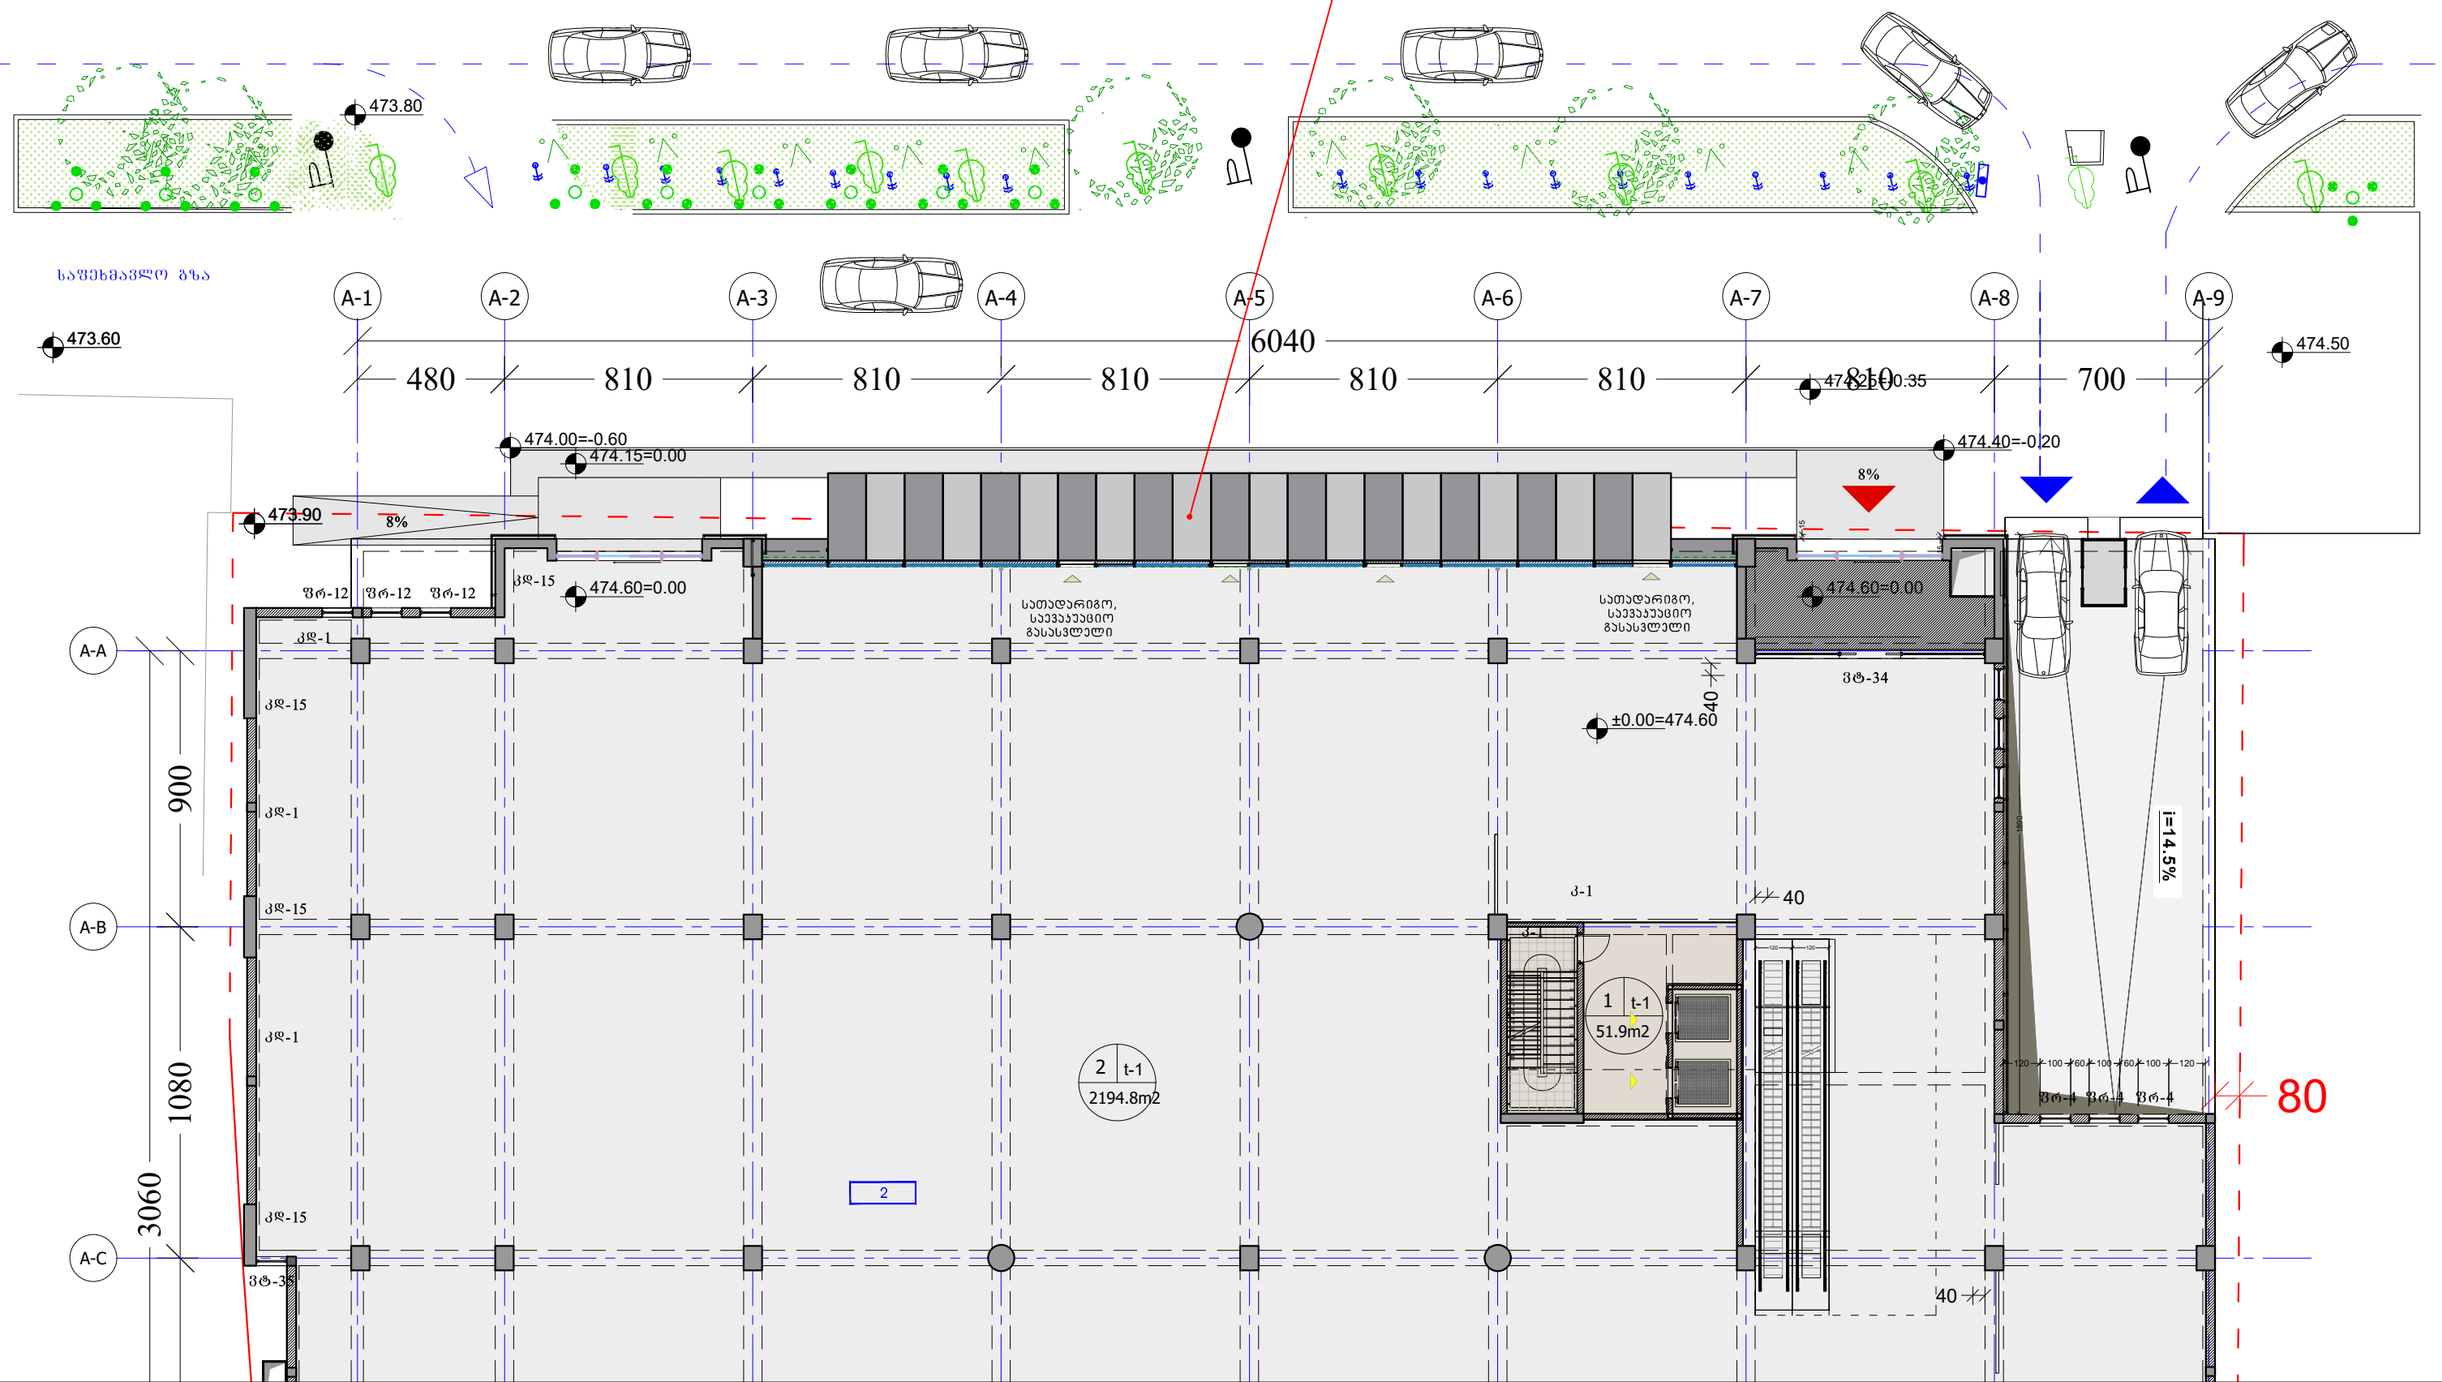

გეგმა-საპროექტო
მ. 1:200

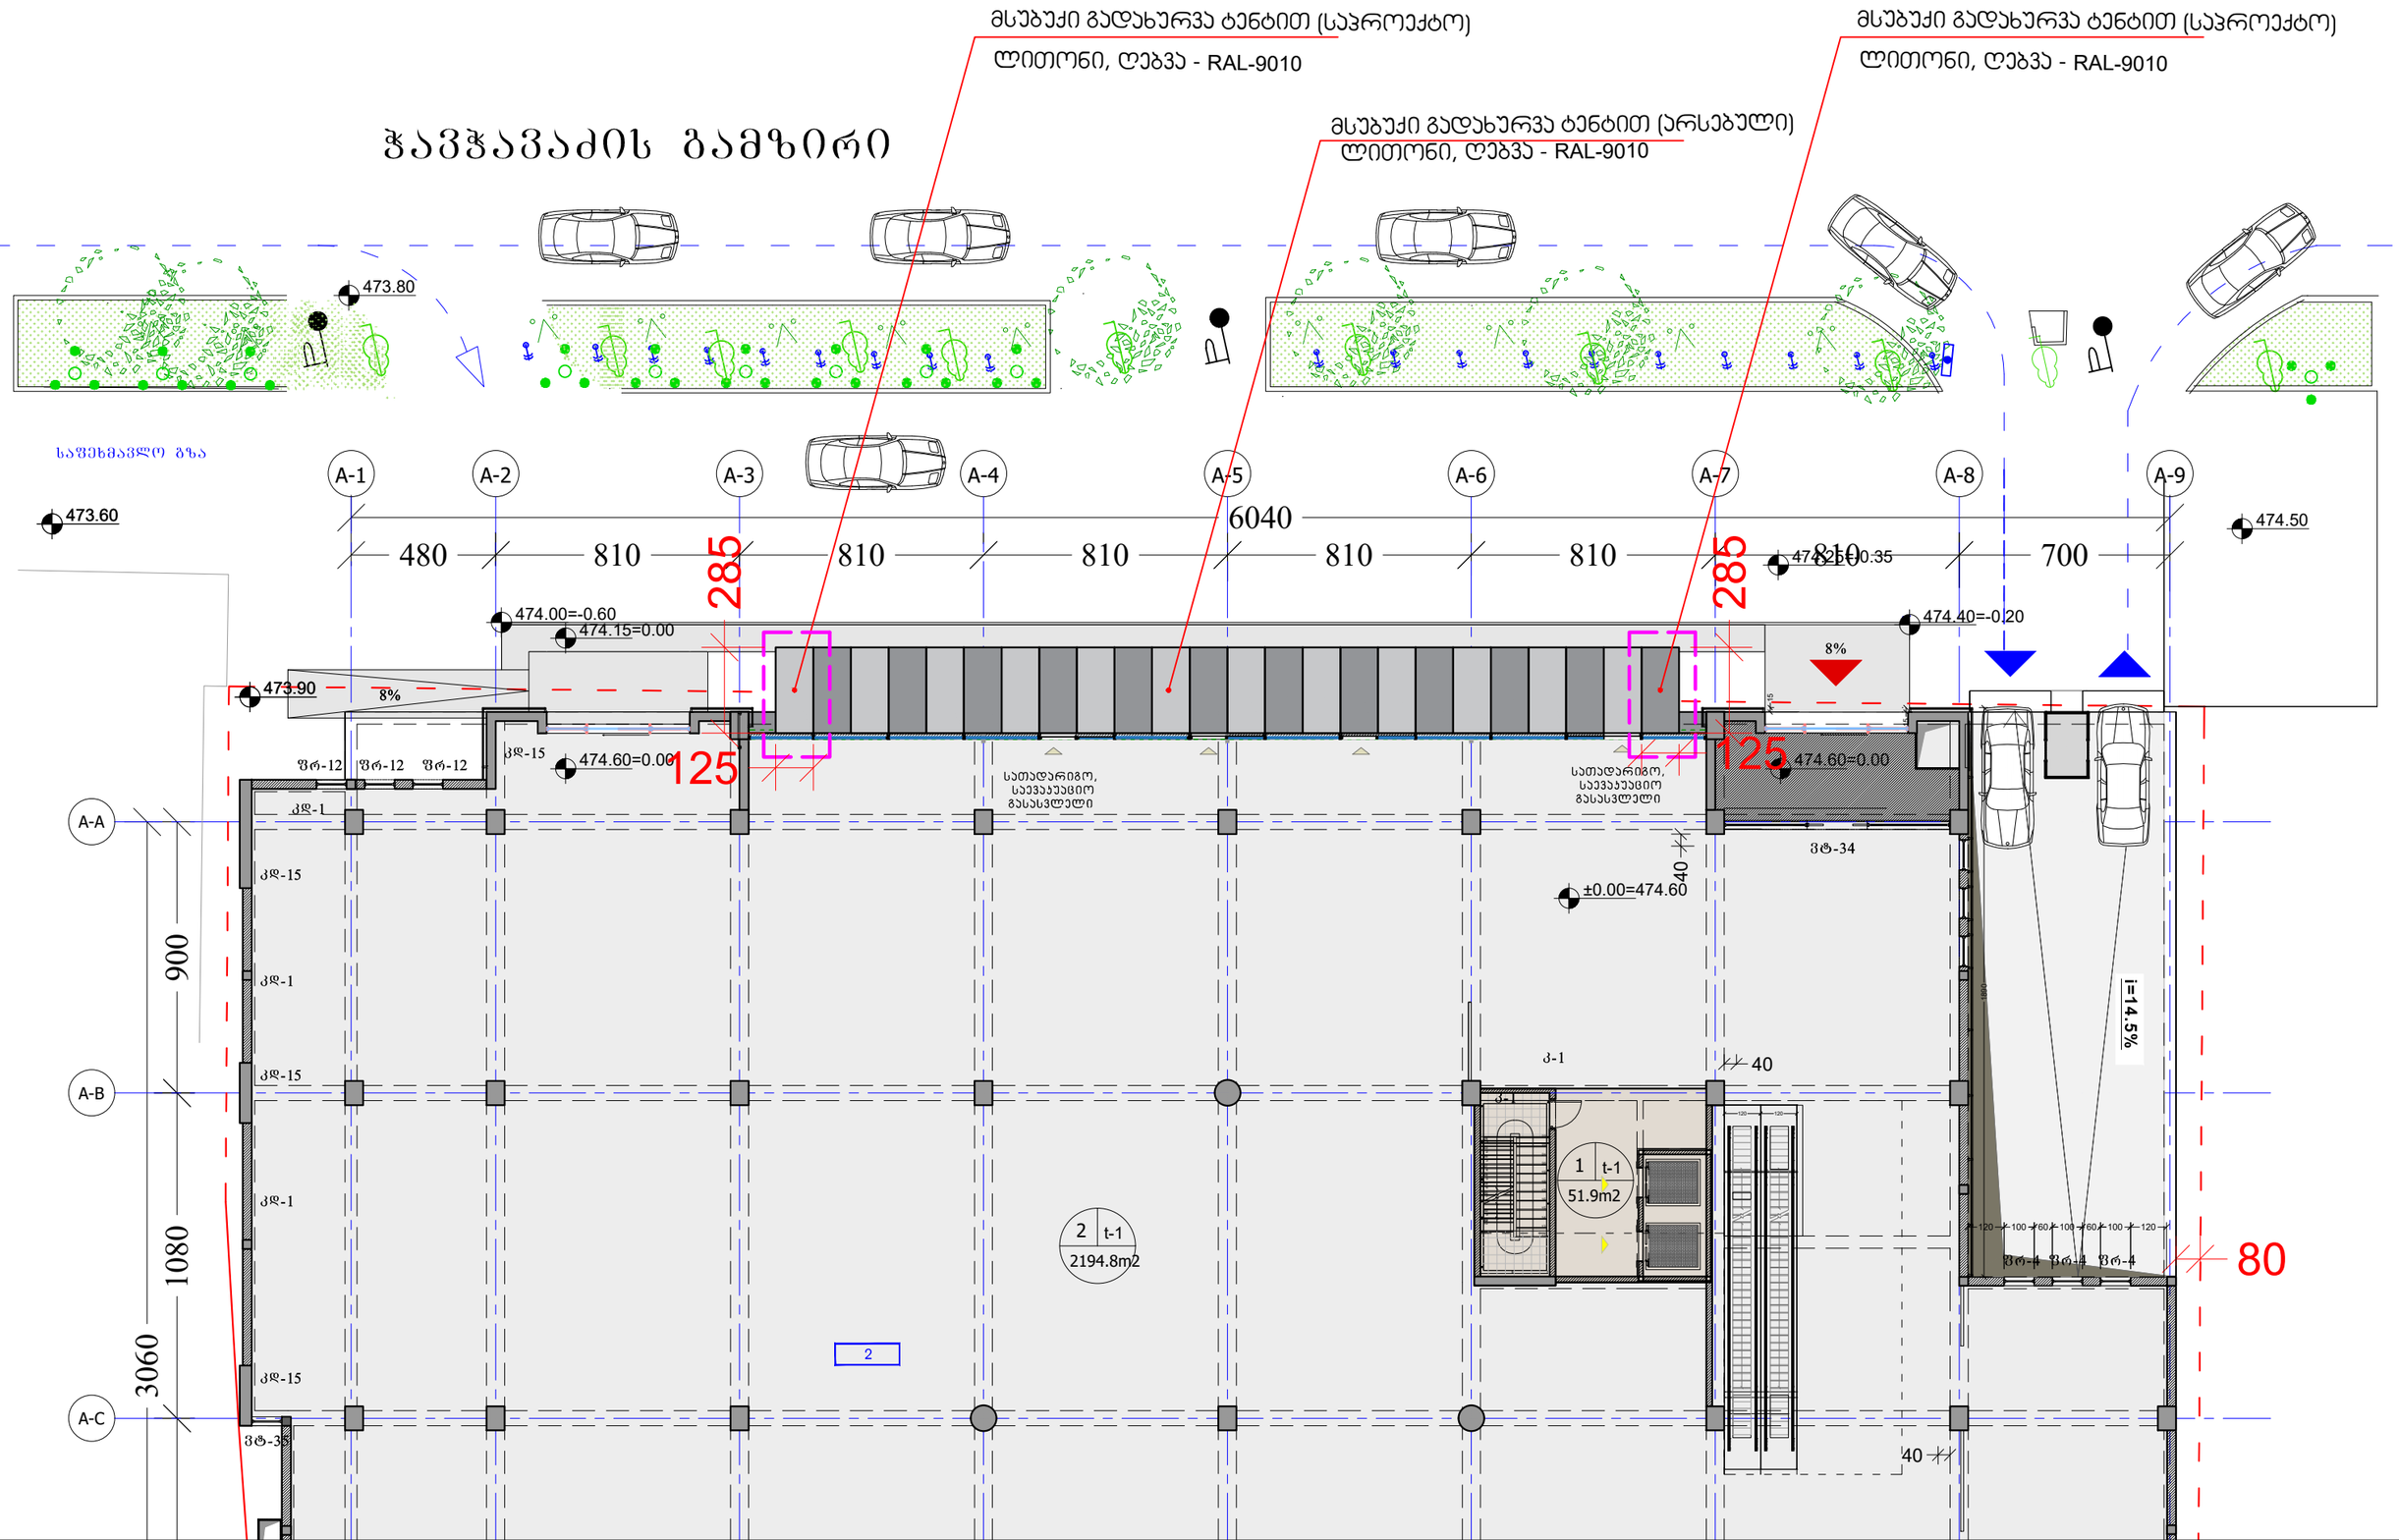

ფასადი-არსებული
მ. 1:200

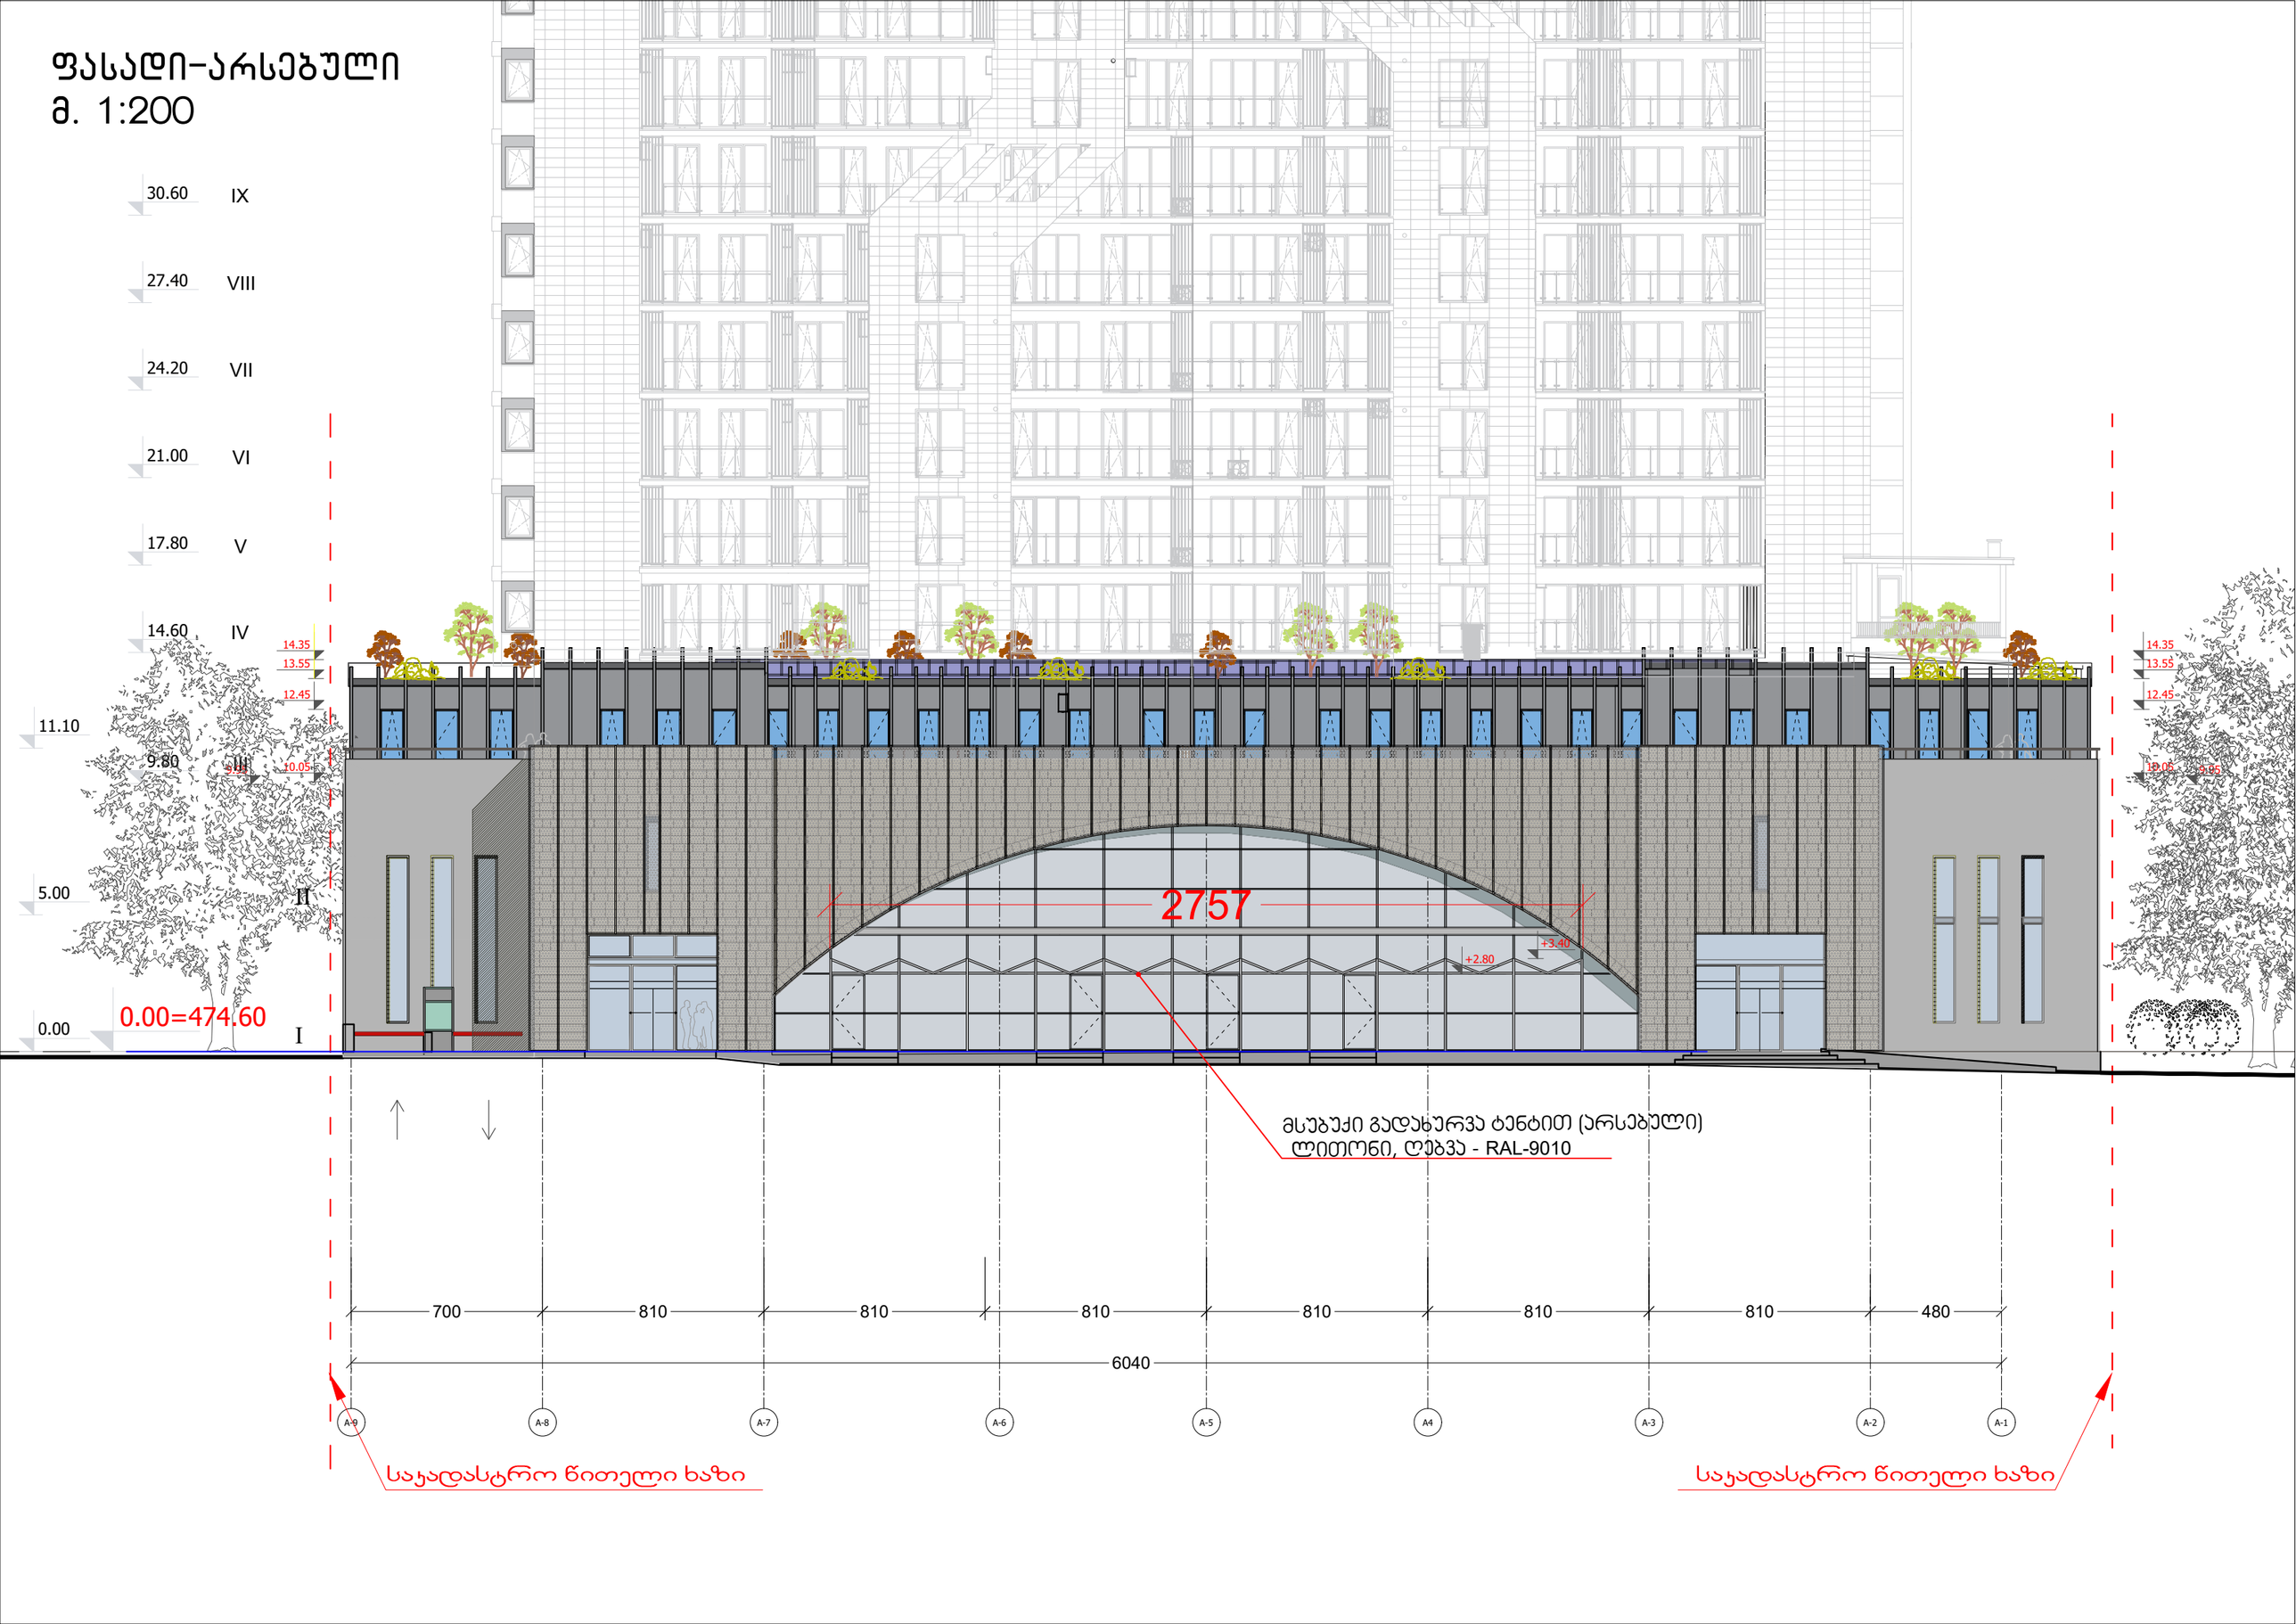

ფასადი-საპროექტო
მ. 1:200

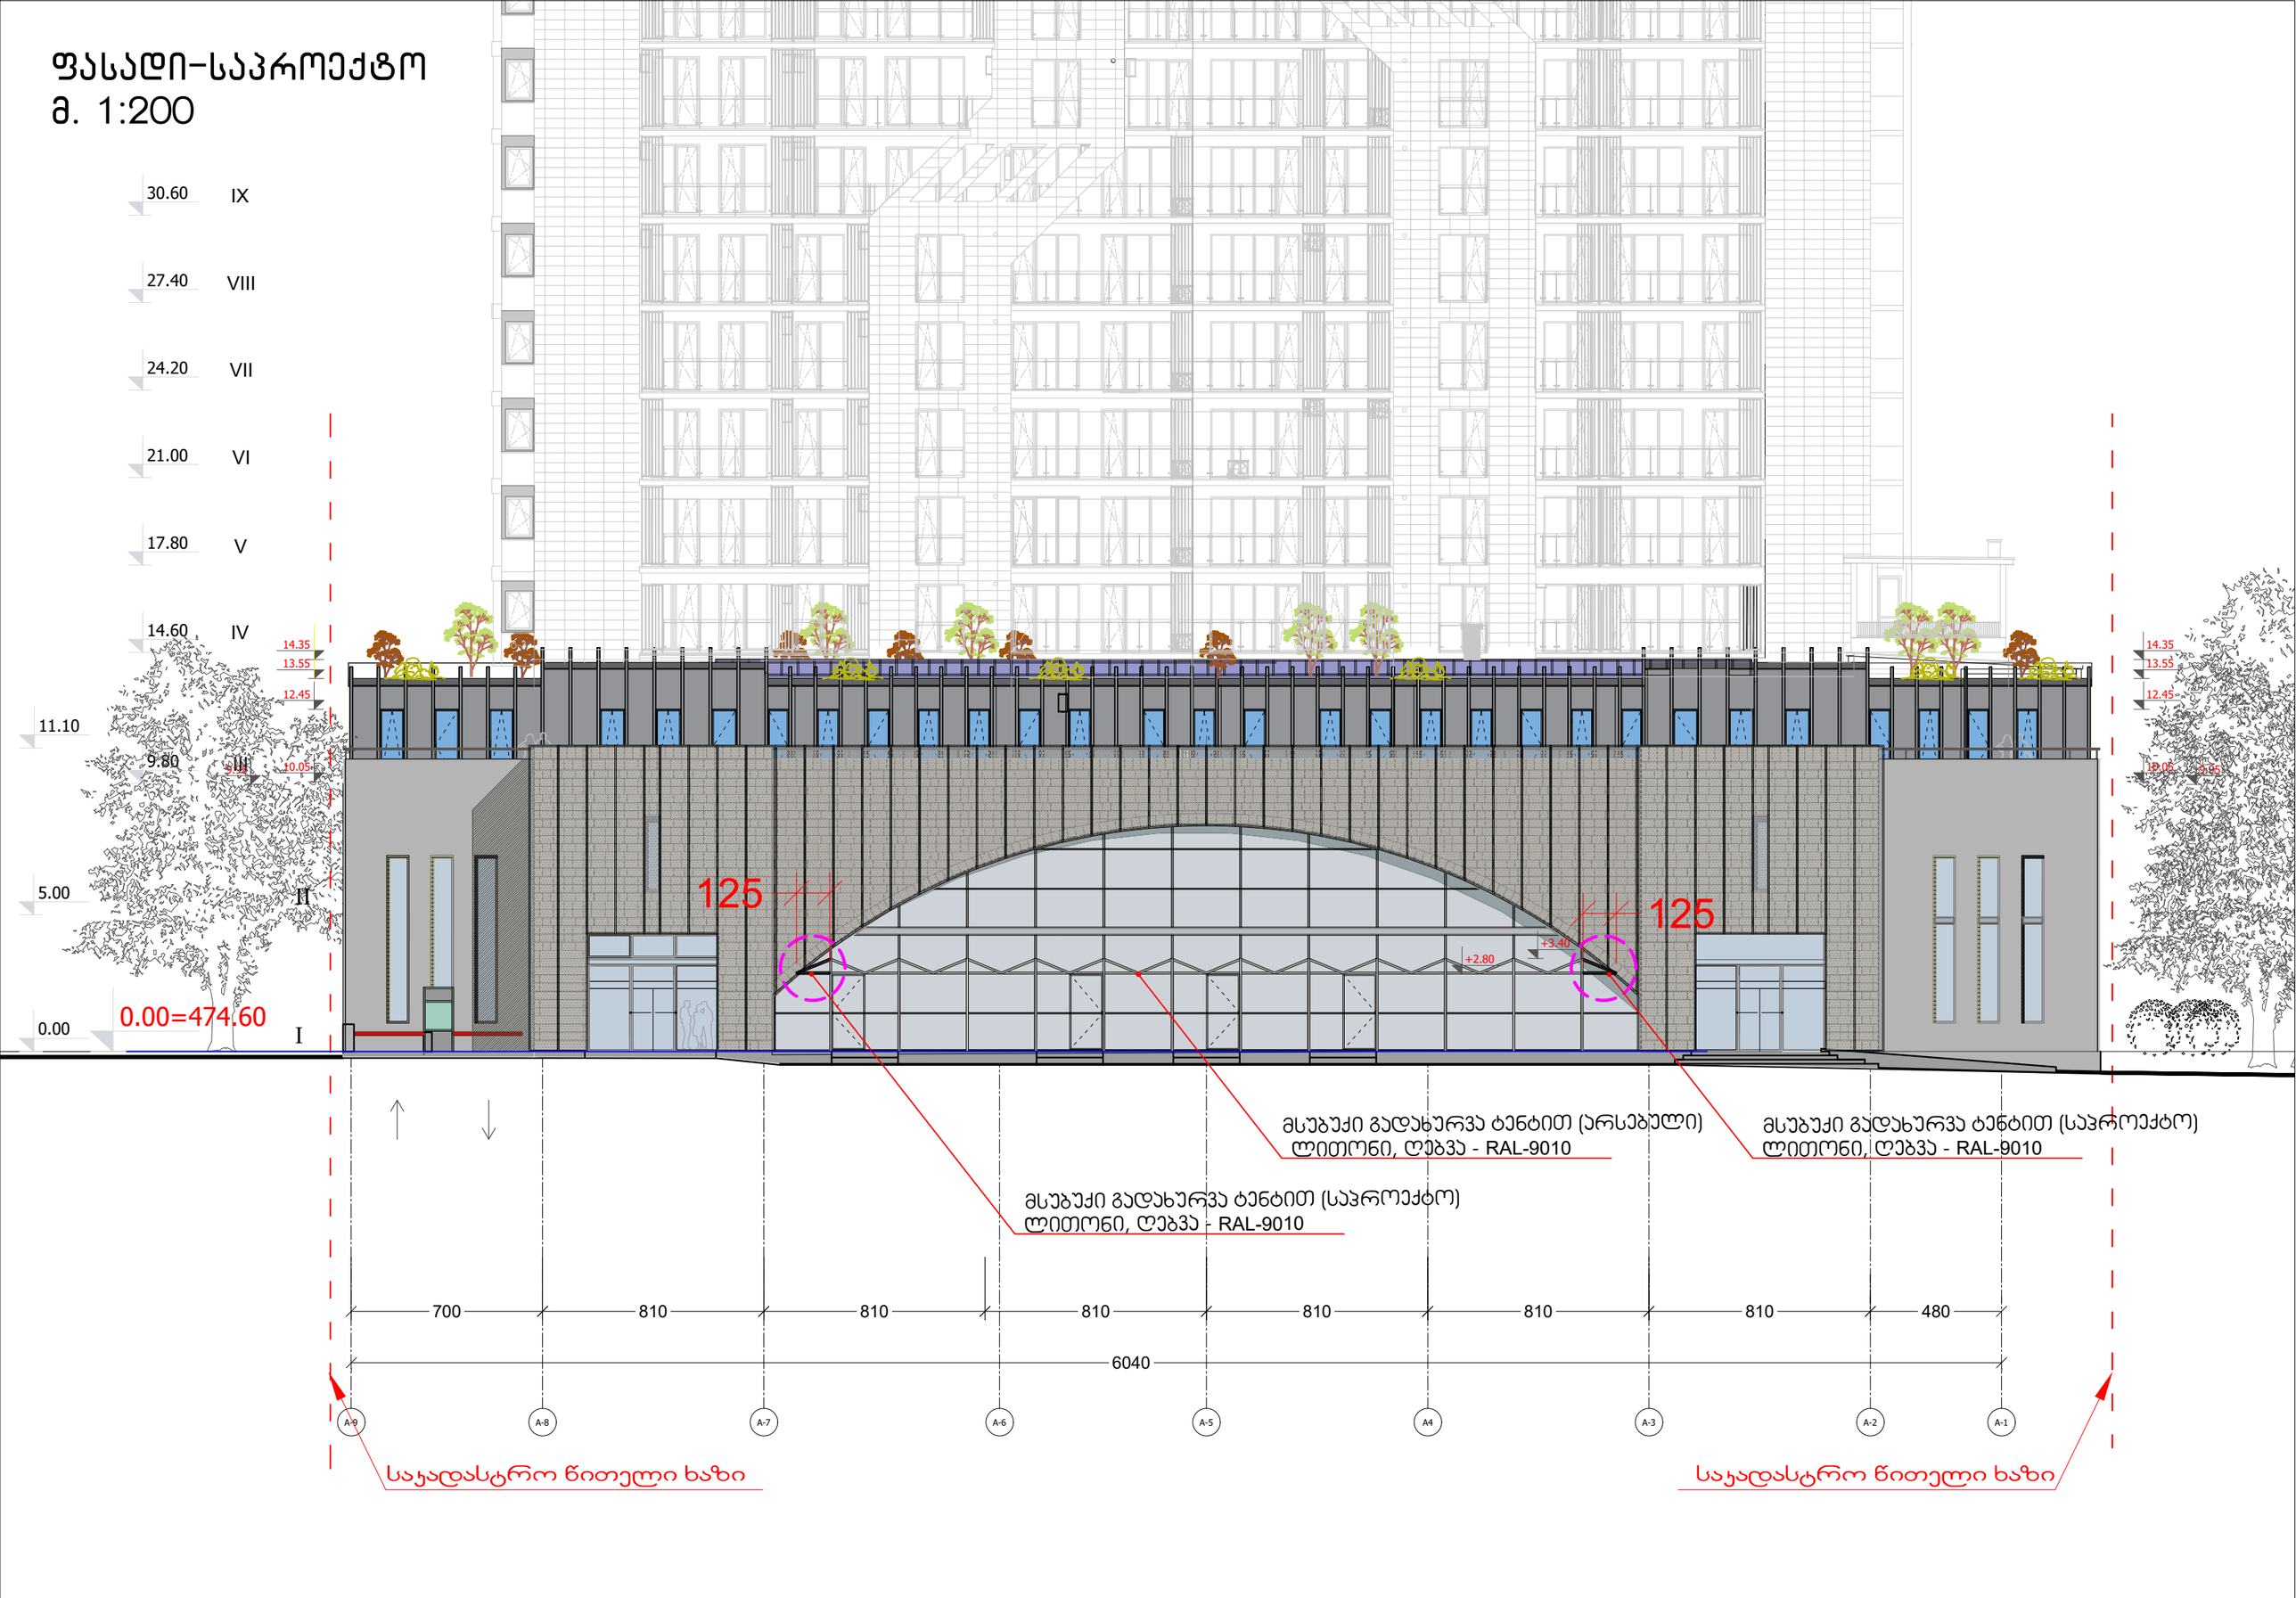

საჩრდილობელი
მ. 1:50

ფასადი

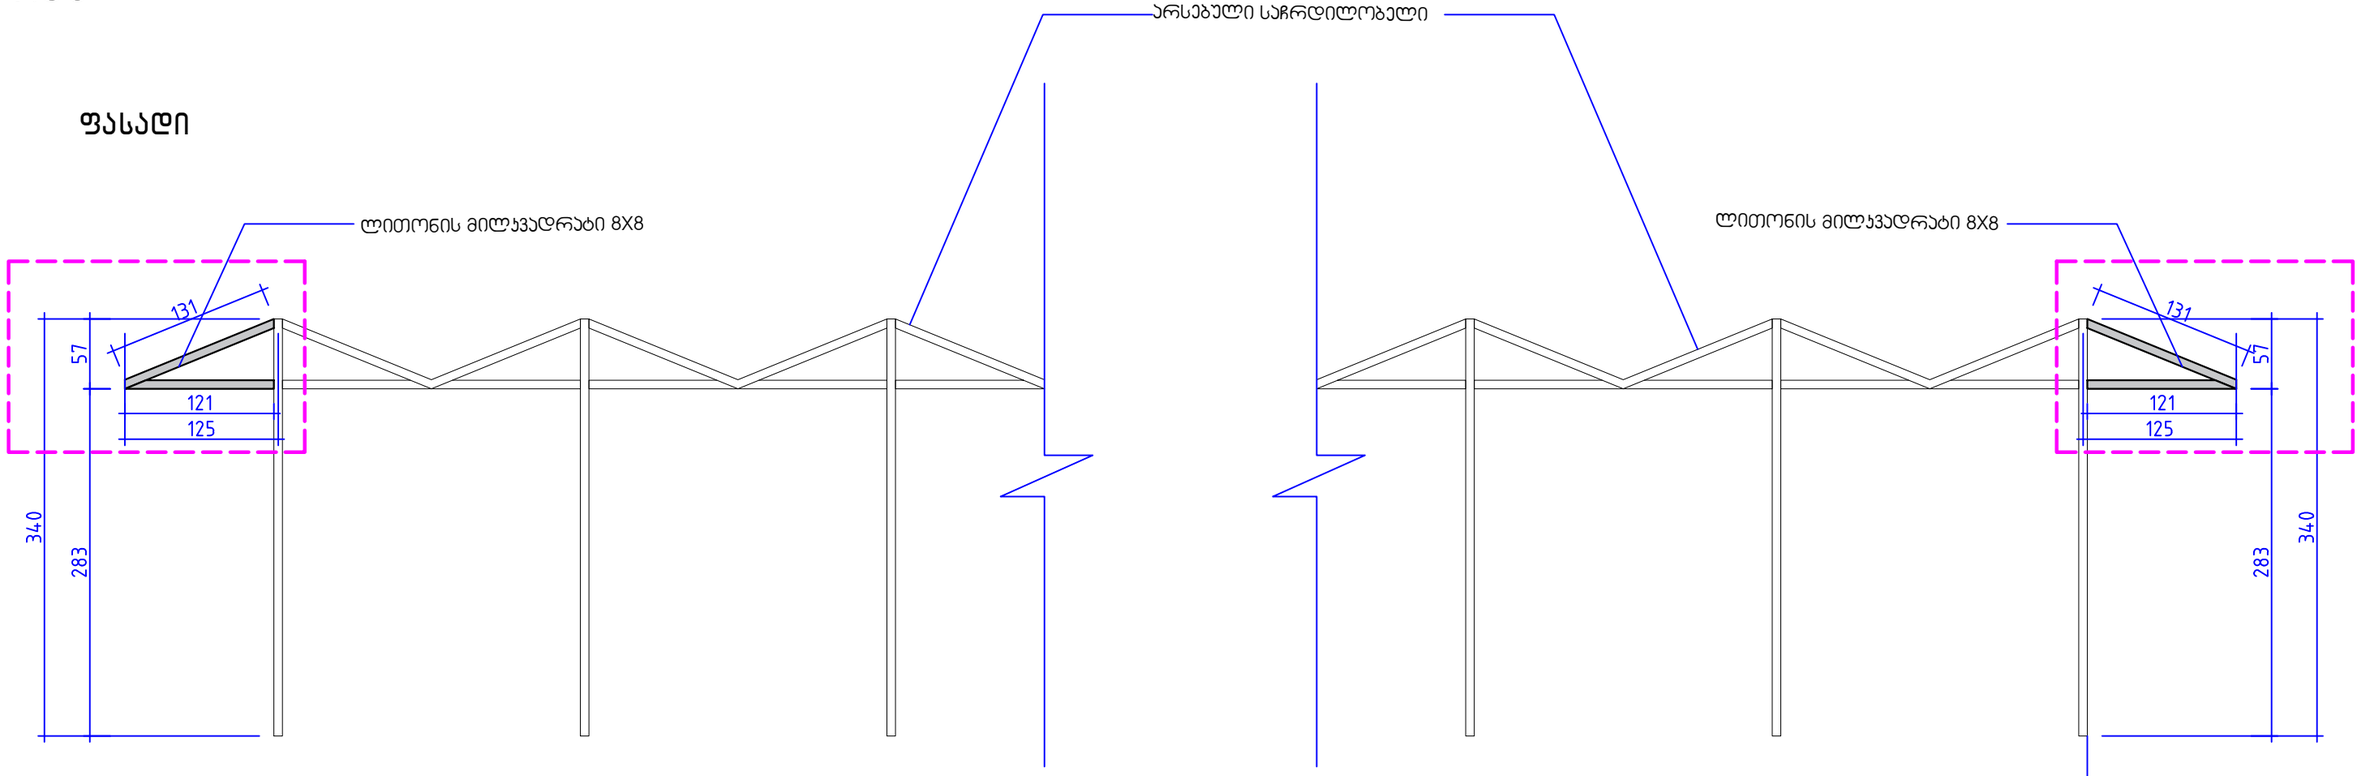

გეგმა

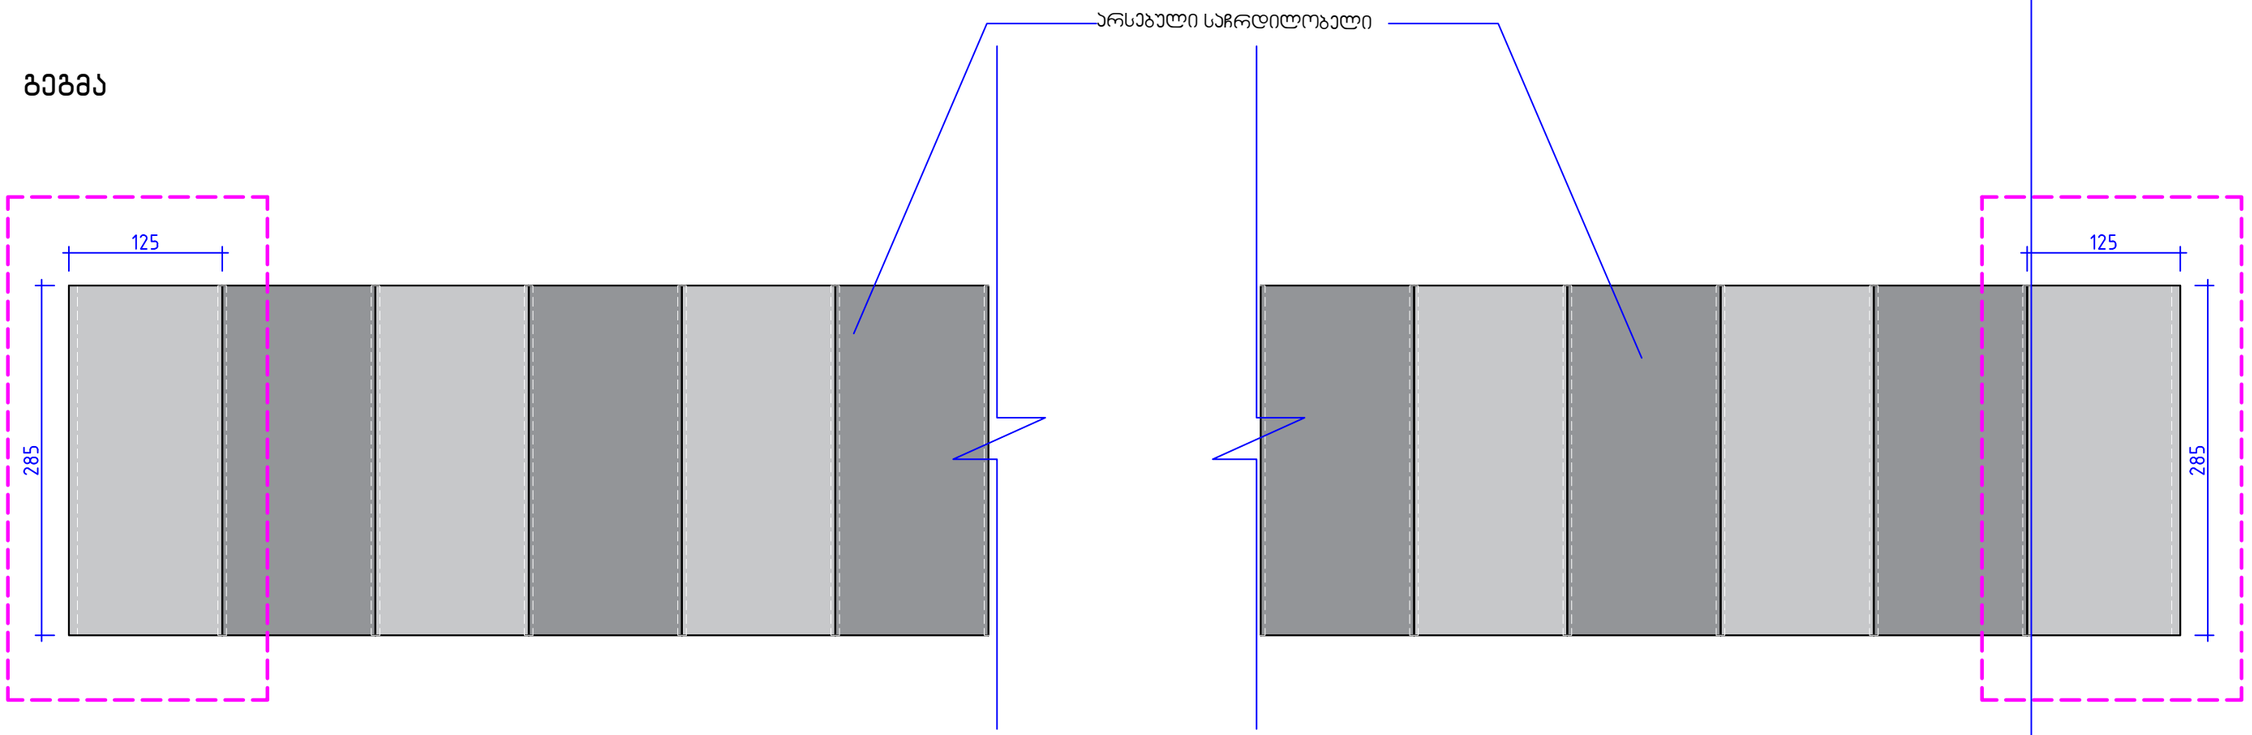

ფოტომონტაჟი



ფოტომონტაჟი



ფოტომონტაჟი

