GSPublisherVersion 0.0.100.100

a

ცვლილება:

b

c

d

e

CD

Tbilisi, sundukianis q. 19, tea@tds.ge, +995 571 00 45 75

ფურცელი:

პროექტი #:

A-301

8/8/2024

2203

ვლადიმერ ბაკურაძე

A1

მთ. არქიტექტორი:

ავტორები:

hilke ტომი ბლიკერი (HTB) საოფისე შენობა

hilke tomi blikeri

ნახაზი:

ჭრილი 01

პროექტი:

თარიღი:
სტადია:
ფორმატი:

თბილისი, ვაჟა-ფშაველას გამზირი, N 83/11

s/k: 01.14.04.005.004

დამკვეთი:

საპროექტო ჯგუფი:

დახაზა: (NG)
შეამოწმა: (HTB)

არქიტექტორები:

nikoloz gomelauri (NG)

შპს "ბილდექსი"

შპს "თი დი ესი" (404889251)

1 2 3 4 5 6 7 8

-9.35 -9.35

-6.46 -6.46

-3.57 -3.57

±0.00 ±0.00

+3.74 +3.74

+7.14 +7.14

+10.54 +10.54

+13.94 +13.94

+17.34 +17.34

+20.74 +20.74

+24.14 +24.14

+27.54 +27.54

+32.64 +32.64

+36.04 +36.04

+39.44 +39.44

+42.84 +42.84

+45.34 +45.34

- 6.460

+42.815

617 7,050 5,550 5,550 7,050 18,900 7,650 7,300 393

+43.193

+45.775 +45.775

+43.193 +43.193

+8.140

+6.475

±0.000 = +518.050

- 9.920 -9.920

- 9.350

370

- 5.015

- 0.950

±0.000 = +518.050

+3.740

+7.140

+10.540

+13.940

+17.340

+20.740

+24.140

+27.540

+32.640

+36.040

+39.440

- 7.905

+39.440

+36.040

+32.640

+27.540

+24.140

+20.740

+17.340

+13.940

+10.540

+7.140

+3.740

±0.000 = +518.050

A-401

F8

1:100

შ.01 ჭრილი

A-301

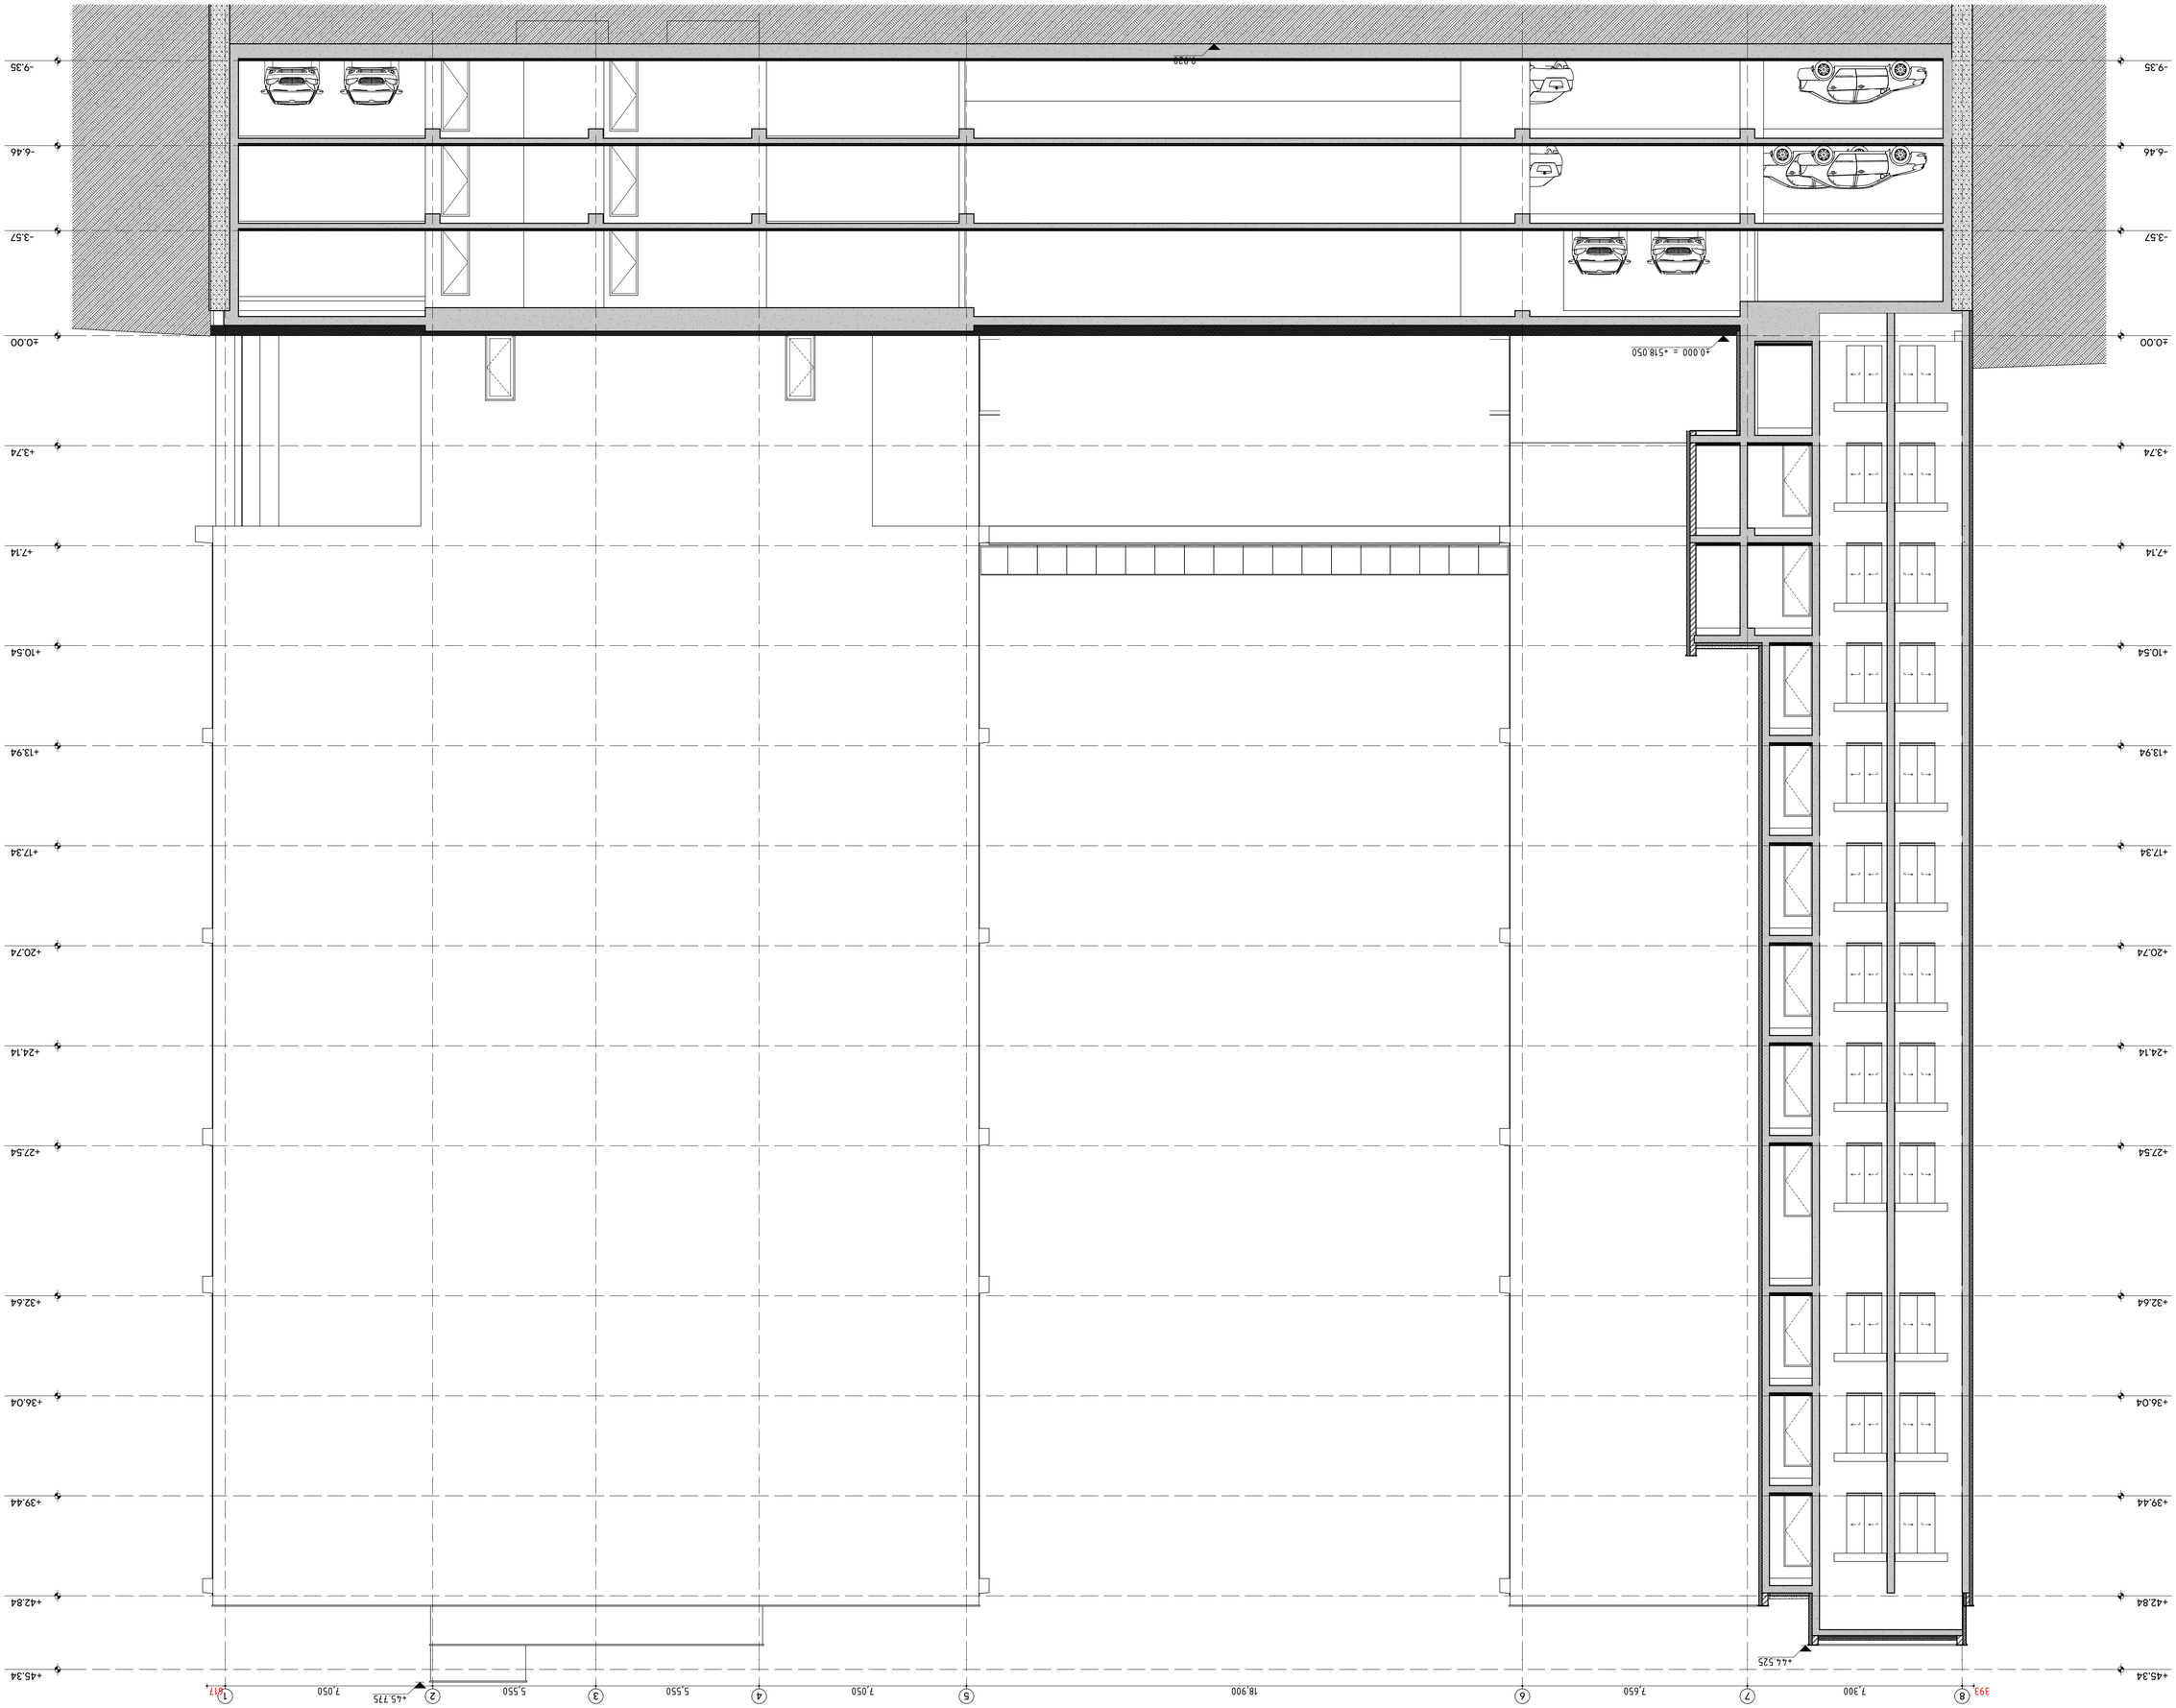

GSPublisherVersion 0.0.100.100

a

ცვლილება:

b

c

d

e

CD

Tbilisi, sundukianis q. 19, tea@tds.ge, +995 571 00 45 75

ფურცელი:

პროექტი #:

A-302

8/8/2024

2203

ვლადიმერ ბაკურაძე

A1

მთ. არქიტექტორი:

ავტორები

:

hilke ტომი ბლიკერი (HTB) საოფისე შენობა

hilke tomi blikeri

ნახაზი:

ჭრილი 02

პროექტი:

თარიღი:
სტადია:
ფორმატი

:

თბილისი, ვაჟა-ფშაველას გამზირი, N 83/11

s/k: 01.14.04.005.004

დამკვეთი:

საპროექტო ჯგუფი

:

დახაზა

: (NG)
შეამოწმა

: (HTB)

არქიტექტორები

:

nikoloz gomelauri (NG)

შპს "ბილდექსი"

შპს "თი დი ესი"

(404889251

)

8

7

6

5

4

3

2

1

-9.35 -9.35

-6.46 -6.46

-3.57 -3.57

±0.00 ±0.00

+3.74 +3.74

+7.14 +7.14

+10.54 +10.54

+13.94 +13.94

+17.34 +17.34

+20.74 +20.74

+24.14 +24.14

+27.54 +27.54

+32.64 +32.64

+36.04 +36.04

+39.44 +39.44

+42.84 +42.84

+45.34 +45.34

393 7,300 7,650 18,900 7,050 5,550 5,550 7,050 617

- 9.920

+44.525

+45.775

±0.000 = +518.050

1:100

შ.02 ჭრილი

A-302

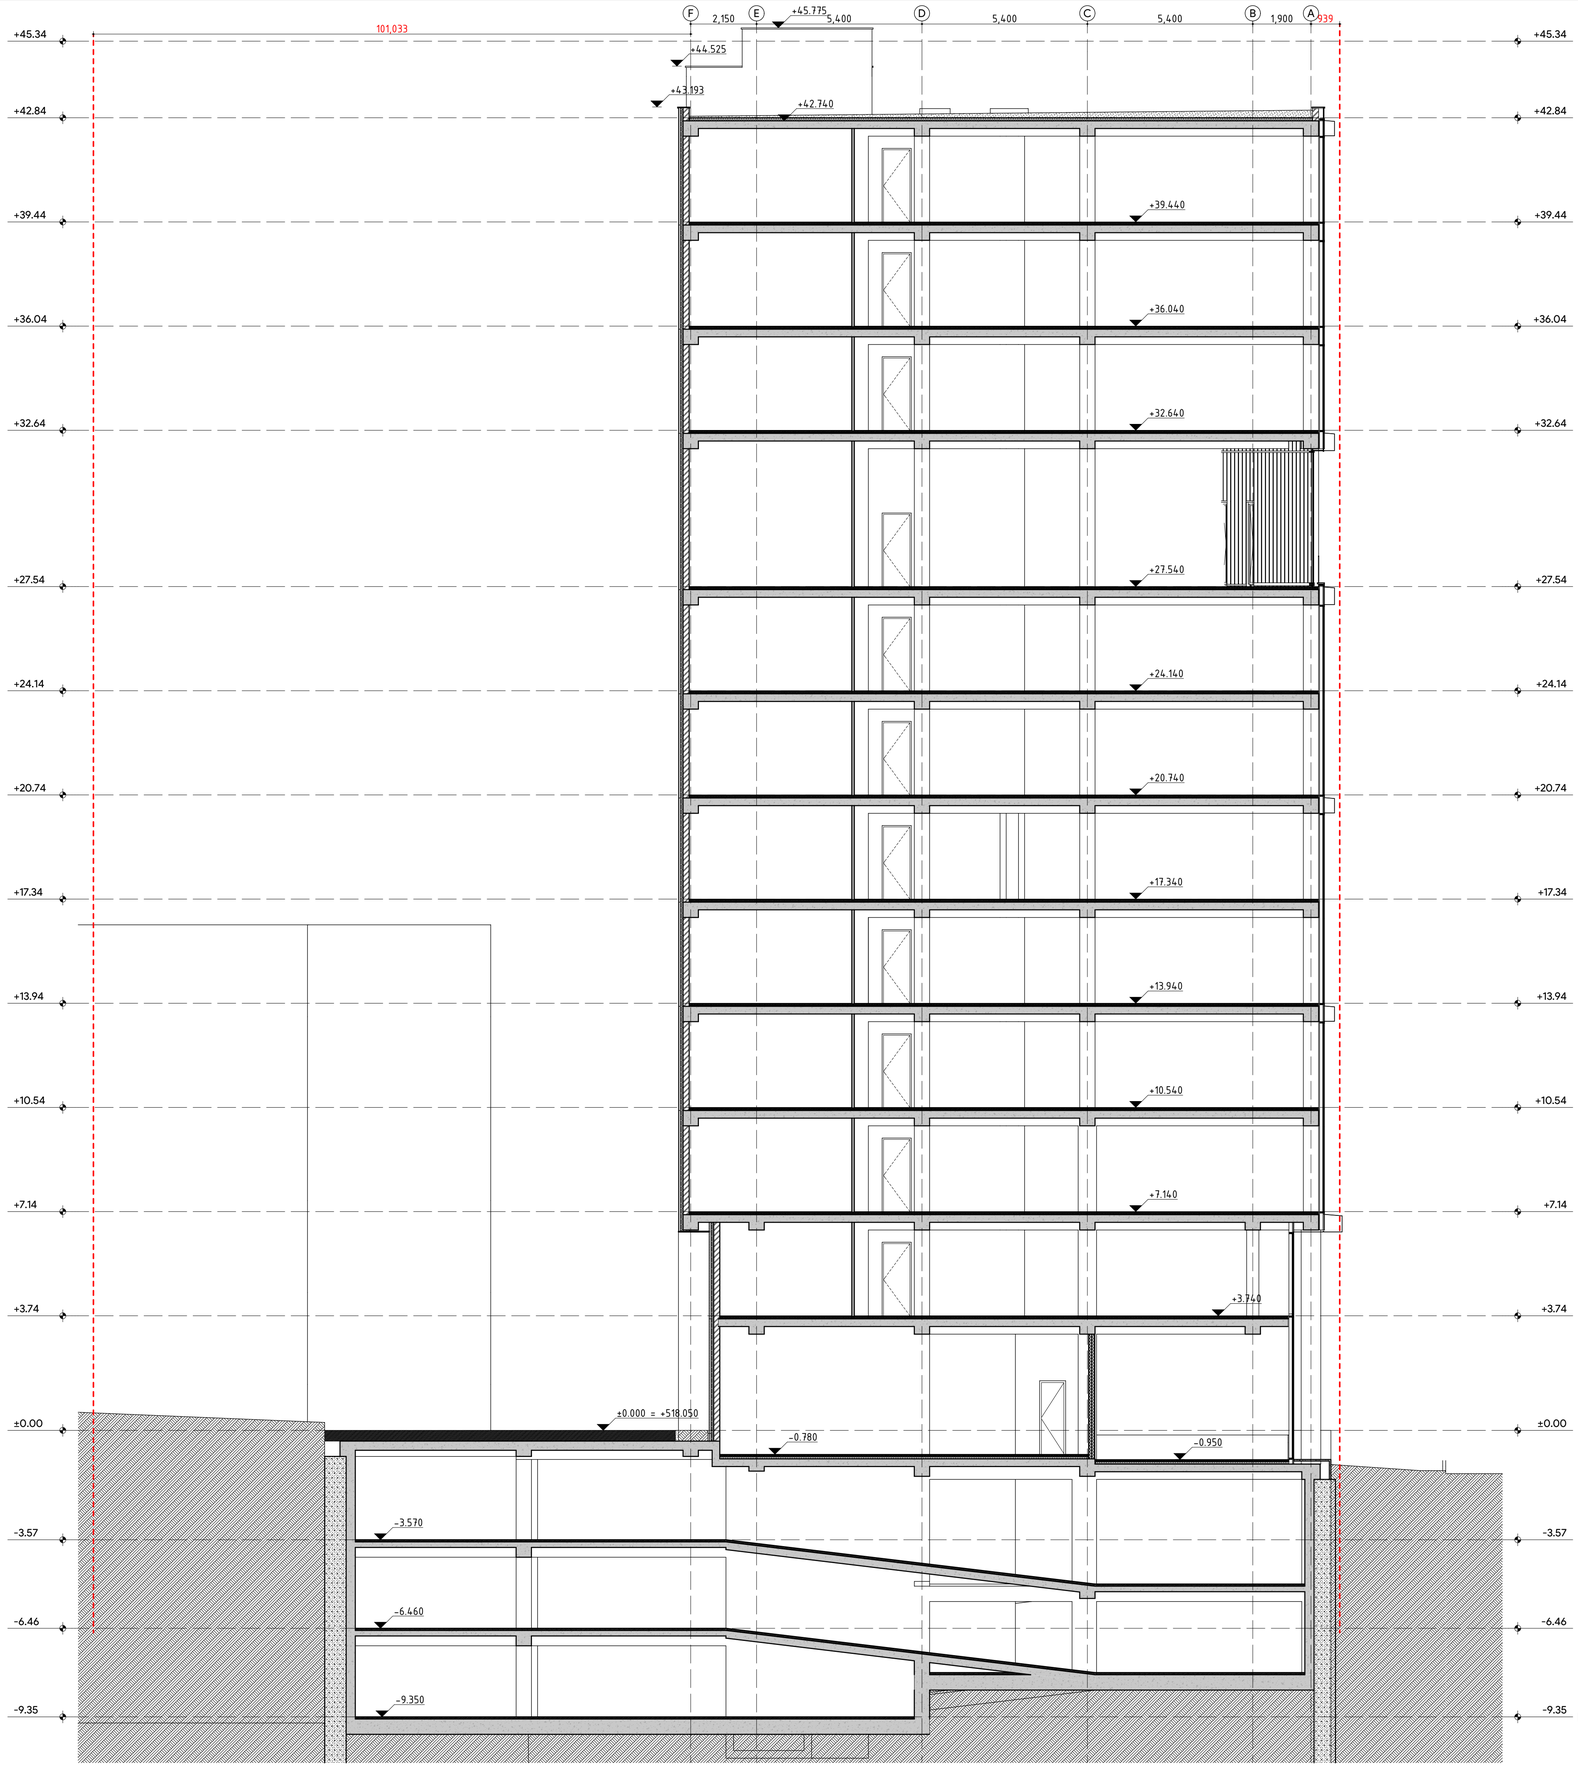

GSPublisherVersion 0.0.100.100

a

ცვლილება:

b

c

d

e

CD

Tbilisi, sundukianis q. 19, tea@tds.ge, +995 571 00 45 75

ფურცელი:

პროექტი #:

A-303

8/8/2024

2203

ვლადიმერ ბაკურაძე

A1

მთ. არქიტექტორი:

ავტორები

:

hilke ტომი ბლიკერი (HTB) საოფისე შენობა

hilke tomi blikeri

ნახაზი:

ჭრილი 03

პროექტი:

თარიღი:
სტადია:
ფორმატი

:

თბილისი, ვაჟა-ფშაველას გამზირი, N 83/11

s/k: 01.14.04.005.004

დამკვეთი:

საპროექტო ჯგუფი

:

დახაზა

: (NG)
შეამოწმა

: (HTB)

არქიტექტორები

:

nikoloz gomelauri (NG)

შპს "ბილდექსი"

შპს "თი დი ესი"

(404889251

)

F

E

D

C

B

A

-9.35 -9.35

-6.46 -6.46

-3.57 -3.57

±0.00 ±0.00

+3.74 +3.74

+7.14 +7.14

+10.54 +10.54

+13.94 +13.94

+17.34 +17.34

+20.74 +20.74

+24.14 +24.14

+27.54 +27.54

+32.64 +32.64

+36.04 +36.04

+39.44 +39.44

+42.84 +42.84

+45.34 +45.34

2,150 5,400 5,400 5,400 1,900 939
101,033

+43.193

+44.525

+45.775

+42.740

+7.140

+10.540

+13.940

+17.340

+20.740

+24.140

+27.540

+32.640

+36.040

+39.440

- 9.350

- 6.460

- 3.570

±0.000 = +518.050

- 0.780
- 0.950

+3.740

1:100

შ.03 ჭრილი
A-303

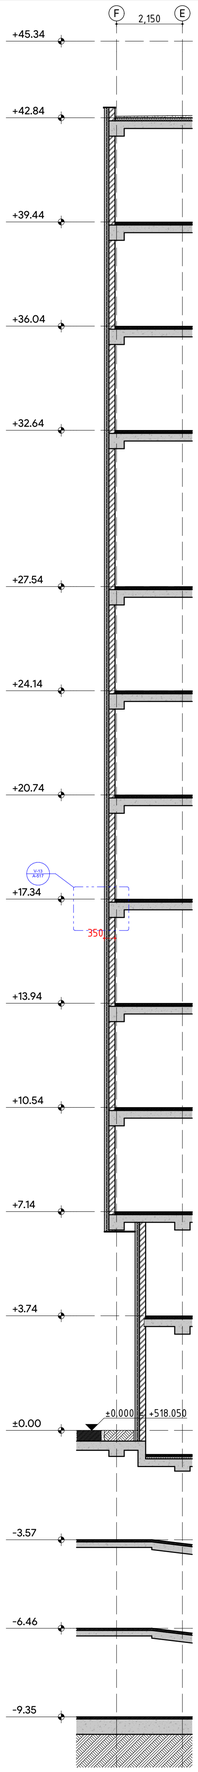

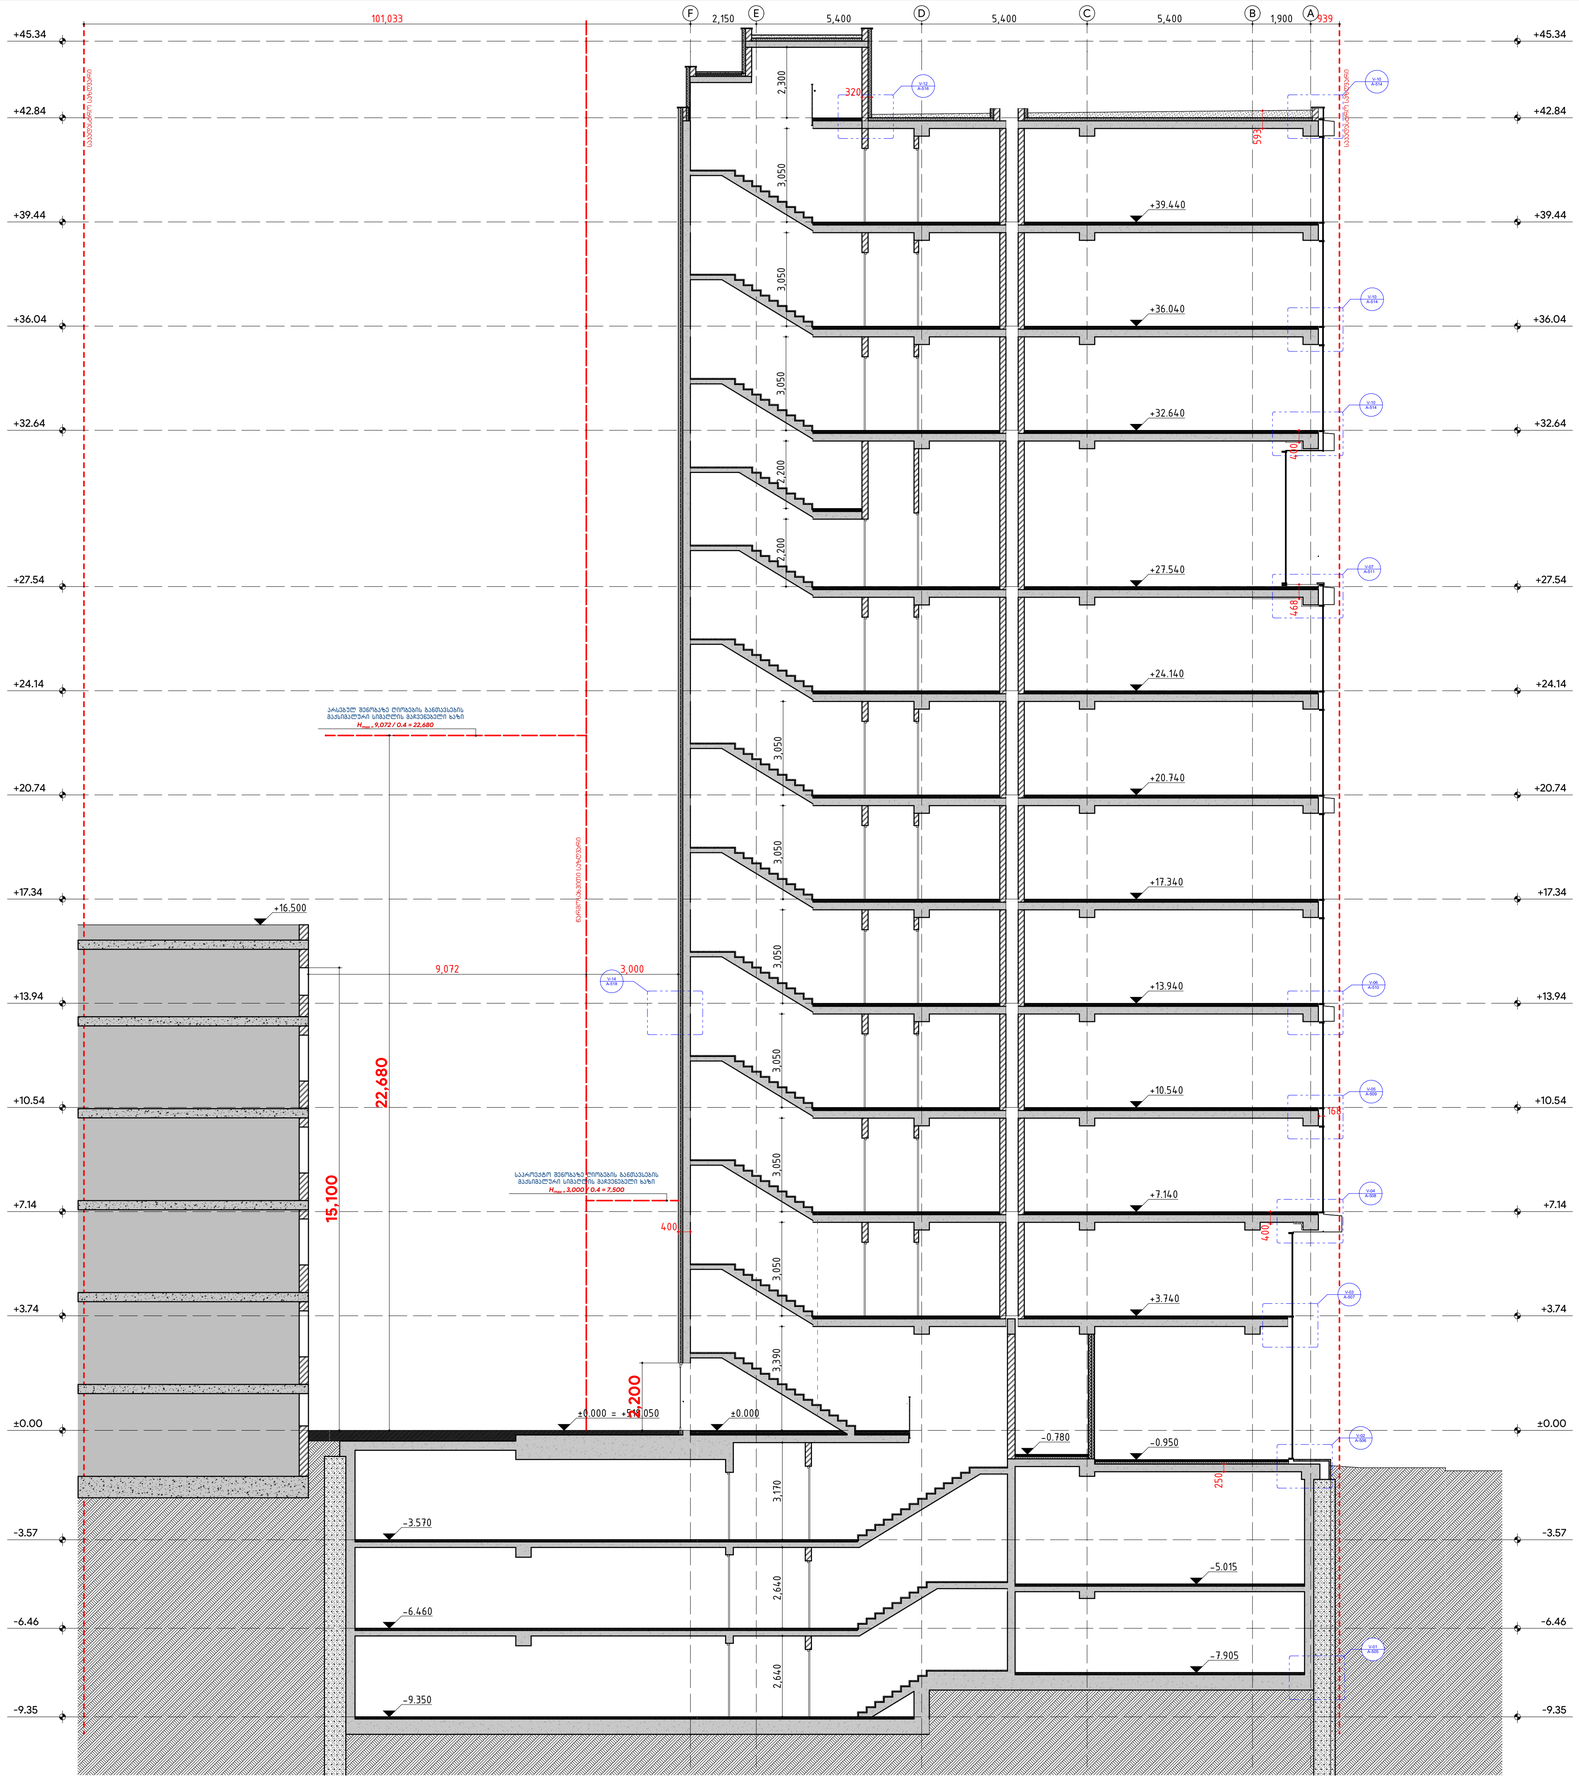

GSPublisherVersion 0.0.100.100

a

ცვლილება:

b

c

d

e

CD

Tbilisi, sundukianis q. 19, tea@tds.ge, +995 571 00 45 75

ფურცელი:

პროექტი #:

A-304

8/8/2024

2203

ვლადიმერ ბაკურაძე

A1

მთ. არქიტექტორი:

ავტორები

:

hilke ტომი ბლიკერი (HTB) საოფისე შენობა

hilke tomi blikeri

ნახაზი:

ჭრილი 04

პროექტი:

თარიღი:

სტადია:

ფორმატი

:

თბილისი, ვაჟა-ფშაველას გამზირი, N 83/11

s/k: 01.14.04.005.004

დამკვეთი:

საპროექტო ჯგუფი

:

დახაზა

: (NG)

შეამოწმა

: (HTB)

არქიტექტორები

:

nikoloz gomelauri (NG)

შპს "ბილდექსი"

შპს "თი დი ესი"

(404889251

)

F

E

D

C

B

A

V-01
A-505

V-02
A-506

V-03
A-507

V-04
A-508

V-05
A-509

V-06
A-510

V-07
A-511

V-10
A-514

V-10
A-514

V-14
A-518

V-12
A-516

V-10
A-514

-9.35 -9.35

-6.46 -6.46

-3.57 -3.57

±0.00 ±0.00

+3.74 +3.74

+7.14 +7.14

+10.54 +10.54

+13.94 +13.94

+17.34 +17.34

+20.74 +20.74

+24.14 +24.14

+27.54 +27.54

+32.64 +32.64

+36.04 +36.04

+39.44 +39.44

+42.84 +42.84

+45.34 +45.34 3,050 3,050 3,050 3,050 3,050 3,050 3,050

+16.500

2,150 5,400 5,400 5,400 1,900 3,050 3,390 3,170 2,640 2,640 2,200 2,200 2,300 3,050

101,033 939

9,072 3,000

250

400

468 400

593

168

320

400

- 0.950

+3.740

+7.140

+10.540

+13.940

+17.340

+20.740

+24.140

+27.540

+32.640

+36.040

+39.440

±0.000 = +518.050 ±0.000

- 7.905

- 5.015

- 9.350

- 6.460

- 3.570

- 0.780

22,680

2,200

15,100

არსებულ შენობაზე ღიობების განთავსების

მაქსიმალური სიმაღლის მაჩვენებელი ხაზი Hmax = 9,072 / 0.4 = 22,680

საპროექტო შენობაზე ღიობების განთავსების

მაქსიმალური სიმაღლის მაჩვენებელი ხაზი Hmax = 3,000 / 0.4 = 7,500

საკადასტრო საზღვარი

საკადასტრო საზღვარი

წარმოსახვითი საზღვარი

F

E

V-13
A-517

-9.35

-6.46

-3.57

±0.00

+3.74

+7.14

+10.54

+13.94

+17.34

+20.74

+24.14

+27.54

+32.64

+36.04

+39.44

+42.84

+45.34

2,150

350

±0.000 = +518.050

1:100

შ.04 ჭრილი
A-304

1:100

შ.04ა ჭრილი
A-304

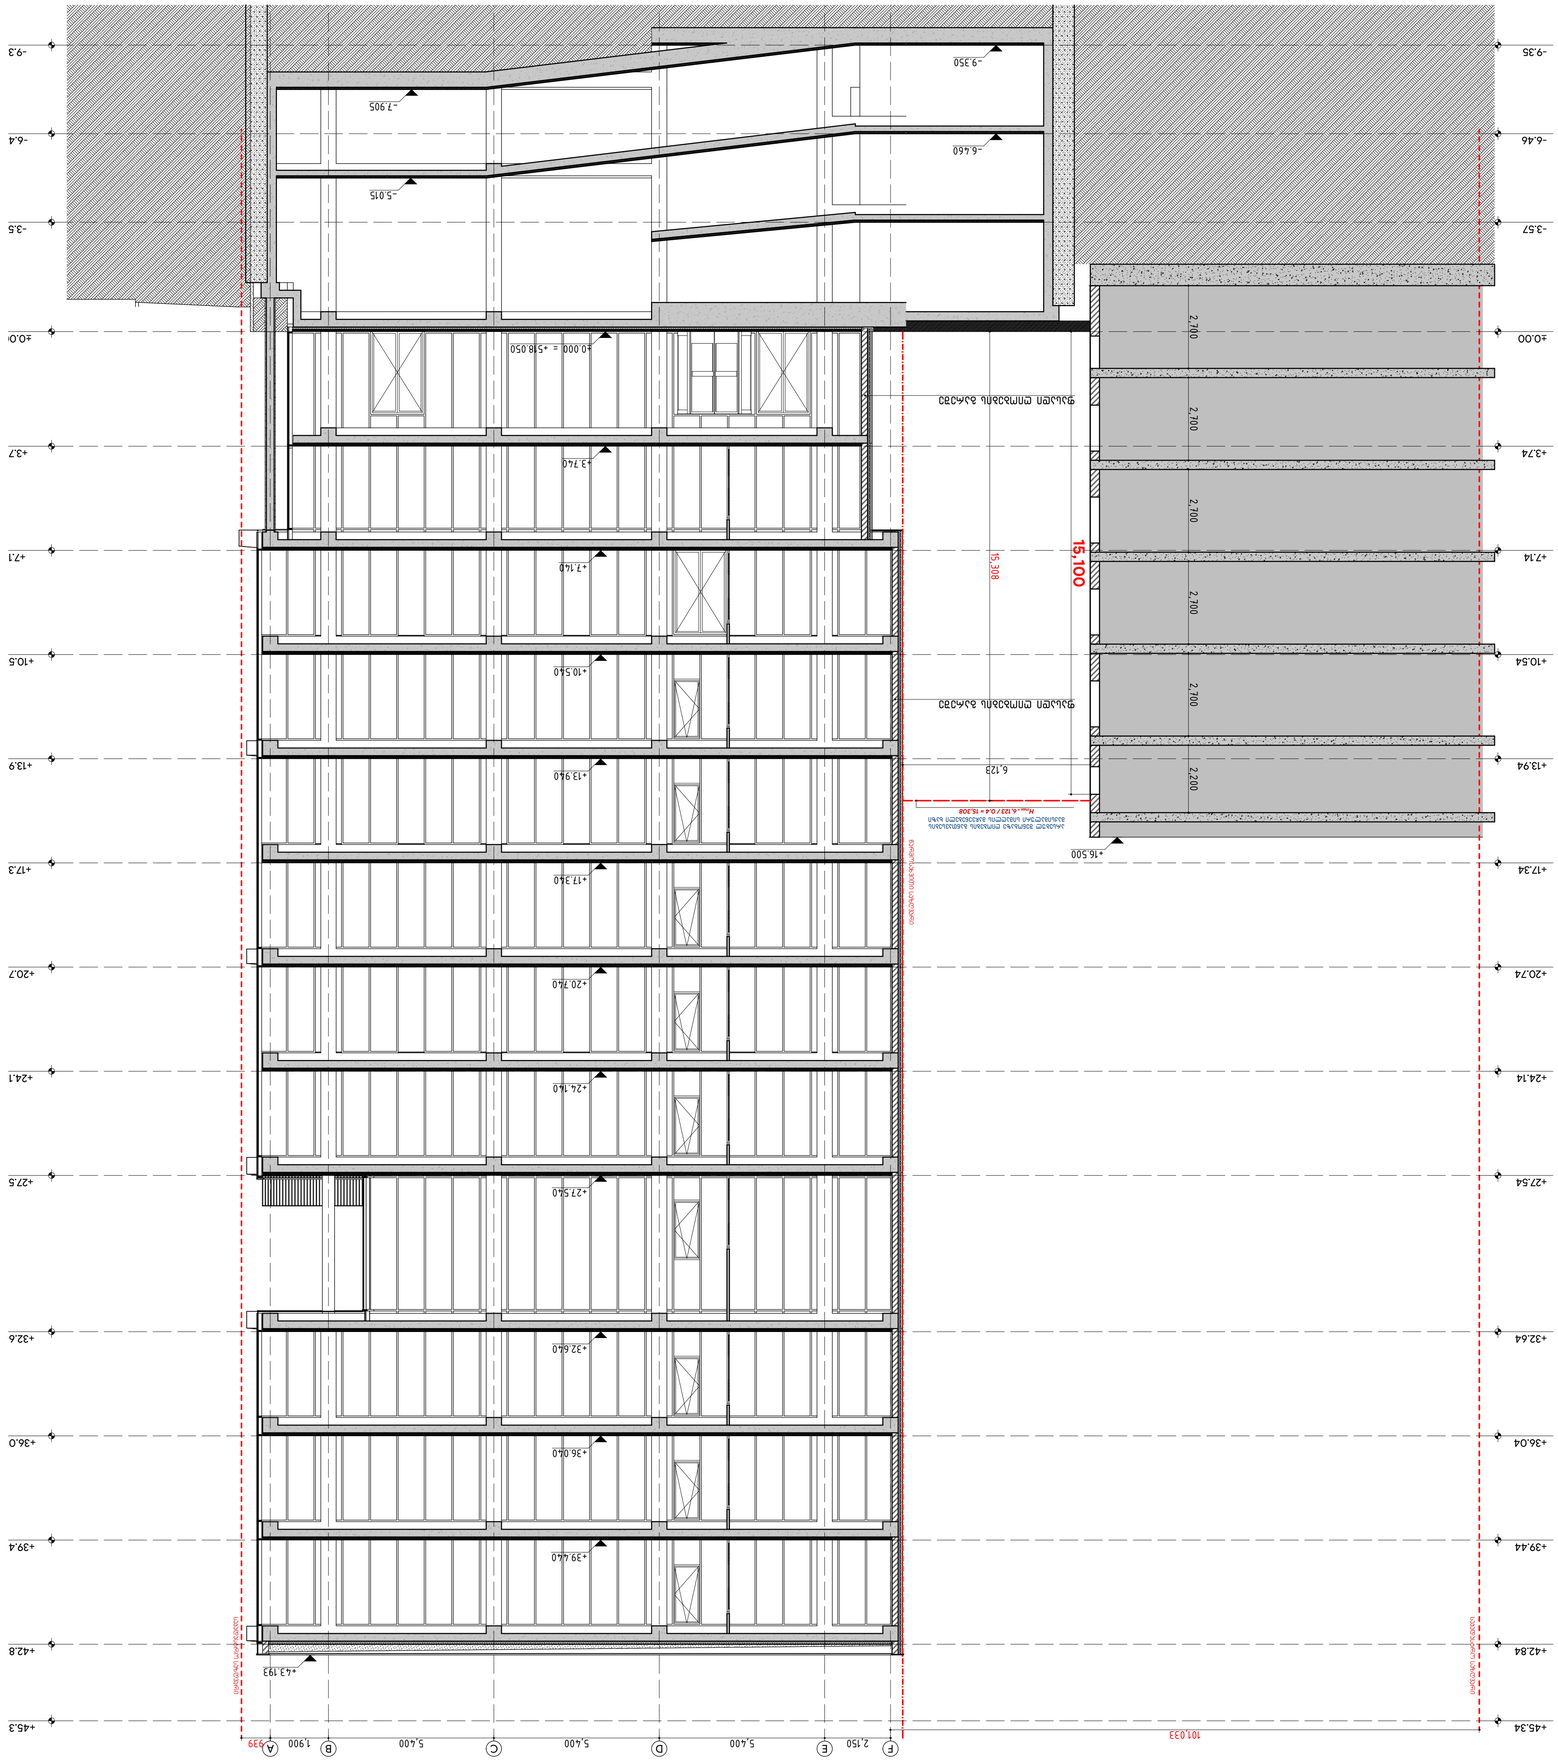

GSPublisherVersion 0.0.100.100

a

ცვლილება:

b

c

d

e

CD

Tbilisi, sundukianis q. 19, tea@tds.ge, +995 571 00 45 75

ფურცელი:

პროექტი #:

A-305

8/8/2024

2203

ვლადიმერ ბაკურაძე

A1

მთ. არქიტექტორი:

ავტორები

:

hilke ტომი ბლიკერი (HTB) საოფისე შენობა

hilke tomi blikeri

ნახაზი:

ჭრილი 05

პროექტი:

თარიღი:
სტადია:
ფორმატი

:

თბილისი, ვაჟა-ფშაველას გამზირი, N 83/11

s/k: 01.14.04.005.004

დამკვეთი:

საპროექტო ჯგუფი

:

დახაზა

: (NG)
შეამოწმა

: (HTB)

არქიტექტორები

:

nikoloz gomelauri (NG)

შპს "ბილდექსი"

შპს "თი დი ესი"

(404889251

)

F

E

D

C

B

A

-9.35 -9.35

-6.46 -6.46

-3.57 -3.57

±0.00 ±0.00

+3.74 +3.74

+7.14 +7.14

+10.54 +10.54

+13.94 +13.94

+17.34 +17.34

+20.74 +20.74

+24.14 +24.14

+27.54 +27.54

+32.64 +32.64

+36.04 +36.04

+39.44 +39.44

+42.84 +42.84

+45.34 +45.34

+16.500

6,123

2,150 5,400 5,400 5,400 1,900

15,308

939
101,033

- 9.350

- 6.460

- 5.015

- 7.905

±0.000 = +518.050

+3.740

+7.140

+10.540

+13.940

+17.340

+20.740

+24.140

+27.540

+32.640

+36.040

+39.440

+43.193

15,100

არსებულ შენობაზე ღიობების განთავსების

მაქსიმალური სიმაღლის მაჩვენებელი ხაზი Hmax = 6,123 / 0.4 = 15,308

წარმოსახვითი საზღვარი

საკადასტრო საზღვარი

საკადასტრო საზღვარი

ფასადი ღიობების გარეშე

ფასადი ღიობების გარეშე

2,200 2,700 2,700 2,700 2,700 2,700
1:100

შ.05 ჭრილი
A-305

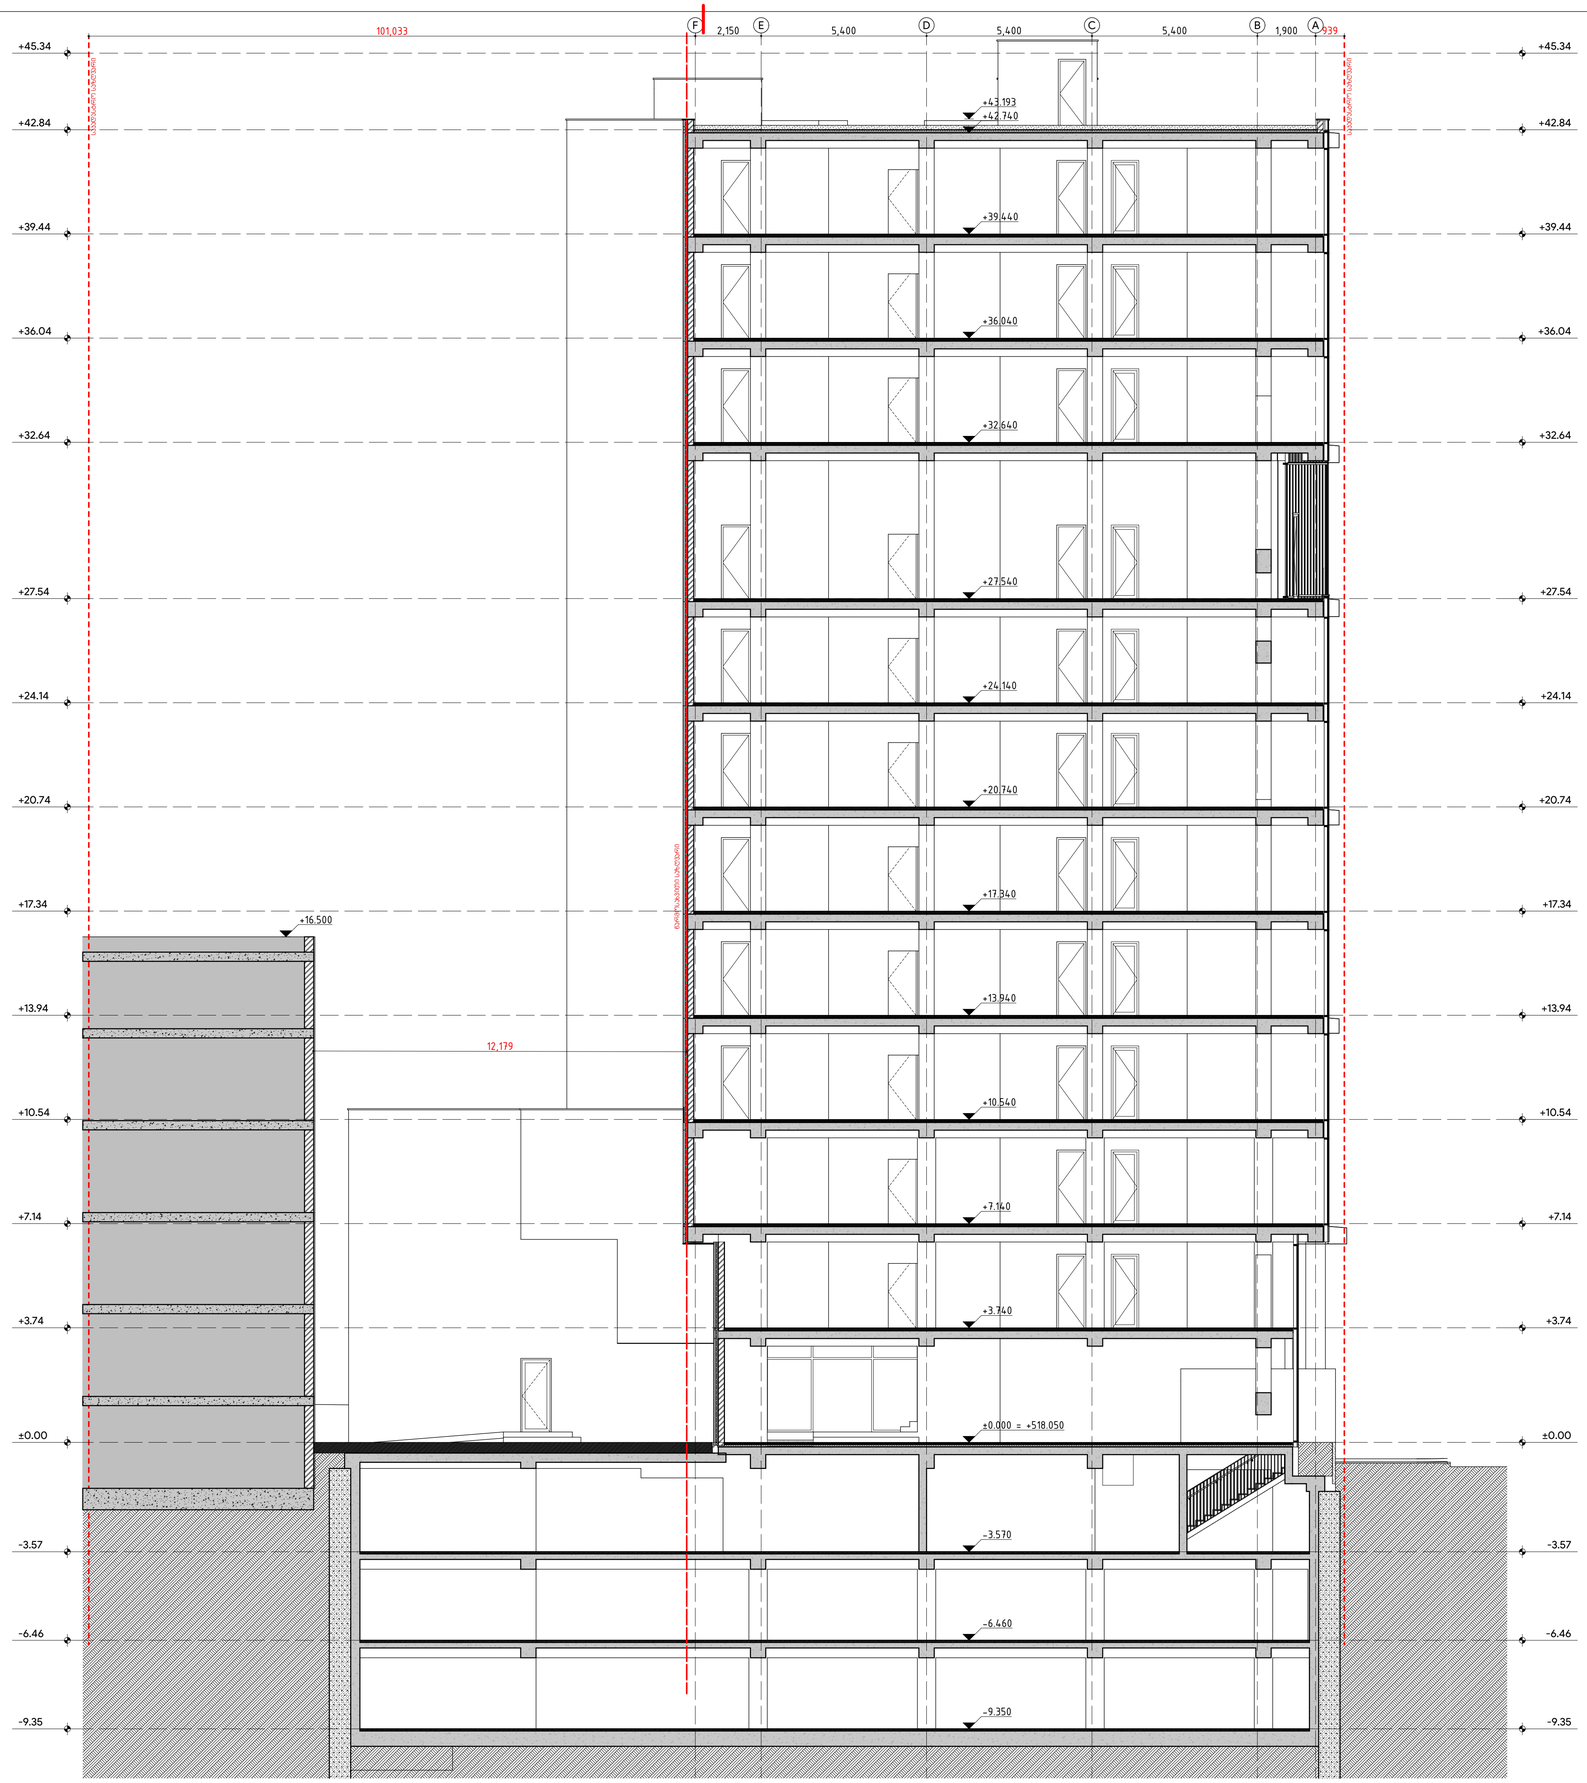

GSPublisherVersion 0.0.100.100

a

ცვლილება:

b

c

d

e

CD

Tbilisi, sundukianis q. 19, tea@tds.ge, +995 571 00 45 75

ფურცელი:

პროექტი #:

A-306

8/8/2024

2203

ვლადიმერ ბაკურაძე

A1

მთ. არქიტექტორი:

ავტორები

:

hilke ტომი ბლიკერი (HTB) საოფისე შენობა

hilke tomi blikeri

ნახაზი:

ჭრილი 06

პროექტი:

თარიღი:
სტადია:
ფორმატი

:

თბილისი, ვაჟა-ფშაველას გამზირი, N 83/11

s/k: 01.14.04.005.004

დამკვეთი:

საპროექტო ჯგუფი

:

დახაზა

: (NG)
შეამოწმა

: (HTB)

არქიტექტორები

:

nikoloz gomelauri (NG)

შპს "ბილდექსი"

შპს "თი დი ესი"

(404889251

)

F

E

D

C

B

A

-9.35 -9.35

-6.46 -6.46

-3.57 -3.57

±0.00 ±0.00

+3.74 +3.74

+7.14 +7.14

+10.54 +10.54

+13.94 +13.94

+17.34 +17.34

+20.74 +20.74

+24.14 +24.14

+27.54 +27.54

+32.64 +32.64

+36.04 +36.04

+39.44 +39.44

+42.84 +42.84

+45.34 +45.34

+16.500

101,033 2,150 5,400 5,400 5,400 1,900 939

12,179

- 9.350

- 6.460

- 3.570

±0.000 = +518.050

+3.740

+7.140

+10.540

+13.940

+17.340

+20.740

+24.140

+27.540

+32.640

+36.040

+39.440

+42.740

+43.193

წარმოსახვითი საზღვარი

საკადასტრო საზღვარი

საკადასტრო საზღვარი

1:100

შ.06 ჭრილი
A-306

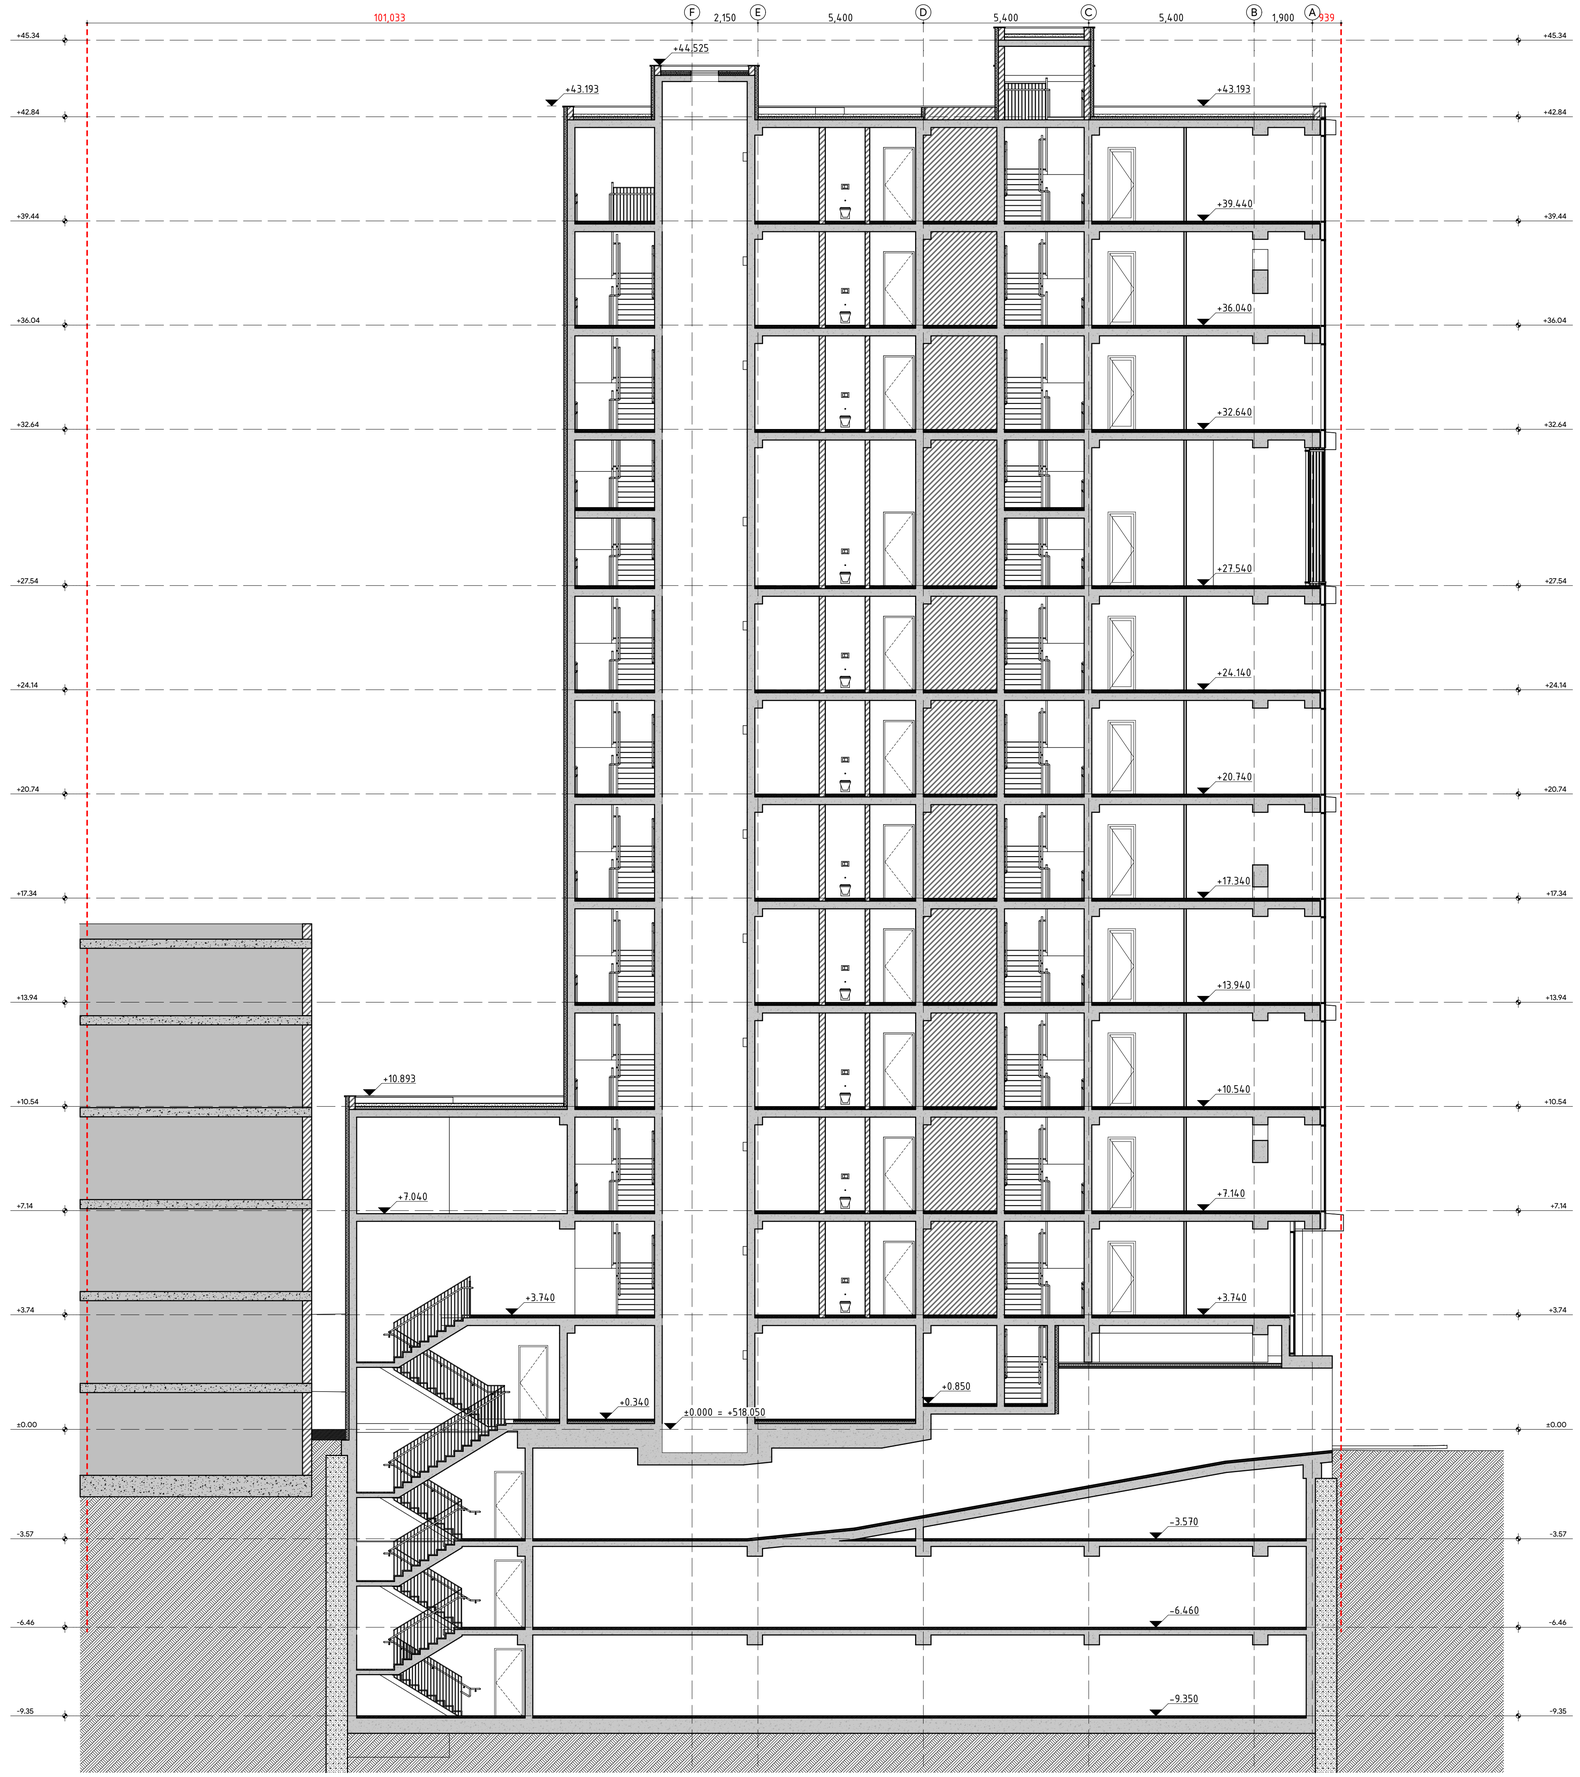

GSPublisherVersion 0.0.100.100

a

ცვლილება:

b

c

d

e

CD

Tbilisi, sundukianis q. 19, tea@tds.ge, +995 571 00 45 75

ფურცელი:

პროექტი #:

A-307

8/8/2024

2203

ვლადიმერ ბაკურაძე

A1

მთ. არქიტექტორი:

ავტორები

:

hilke ტომი ბლიკერი (HTB) საოფისე შენობა

hilke tomi blikeri

ნახაზი:

ჭრილი 07

პროექტი:

თარიღი:
სტადია:
ფორმატი

:

თბილისი, ვაჟა-ფშაველას გამზირი, N 83/11

s/k: 01.14.04.005.004

დამკვეთი:

საპროექტო ჯგუფი

:

დახაზა

: (NG)
შეამოწმა

: (HTB)

არქიტექტორები

:

nikoloz gomelauri (NG)

შპს "ბილდექსი"

შპს "თი დი ესი"

(404889251

)

F

E

D

C

B

A

-9.35 -9.35

-6.46 -6.46

-3.57 -3.57

±0.00 ±0.00

+3.74 +3.74

+7.14 +7.14

+10.54 +10.54

+13.94 +13.94

+17.34 +17.34

+20.74 +20.74

+24.14 +24.14

+27.54 +27.54

+32.64 +32.64

+36.04 +36.04

+39.44 +39.44

+42.84 +42.84

+45.34 +45.34

101,033 2,150 5,400 5,400 5,400 1,900 939

- 9.350

- 6.460

- 3.570

+0.340

+0.850

±0.000 = +518.050

+3.740

+7.140

+10.540

+13.940

+17.340

+20.740

+24.140

+27.540

+32.640

+36.040

+39.440

+43.193

+44.525

+43.193

+10.893

+7.040

+3.740

1:100

შ.07 ჭრილი
A-307