
ფოტომონტაჟი

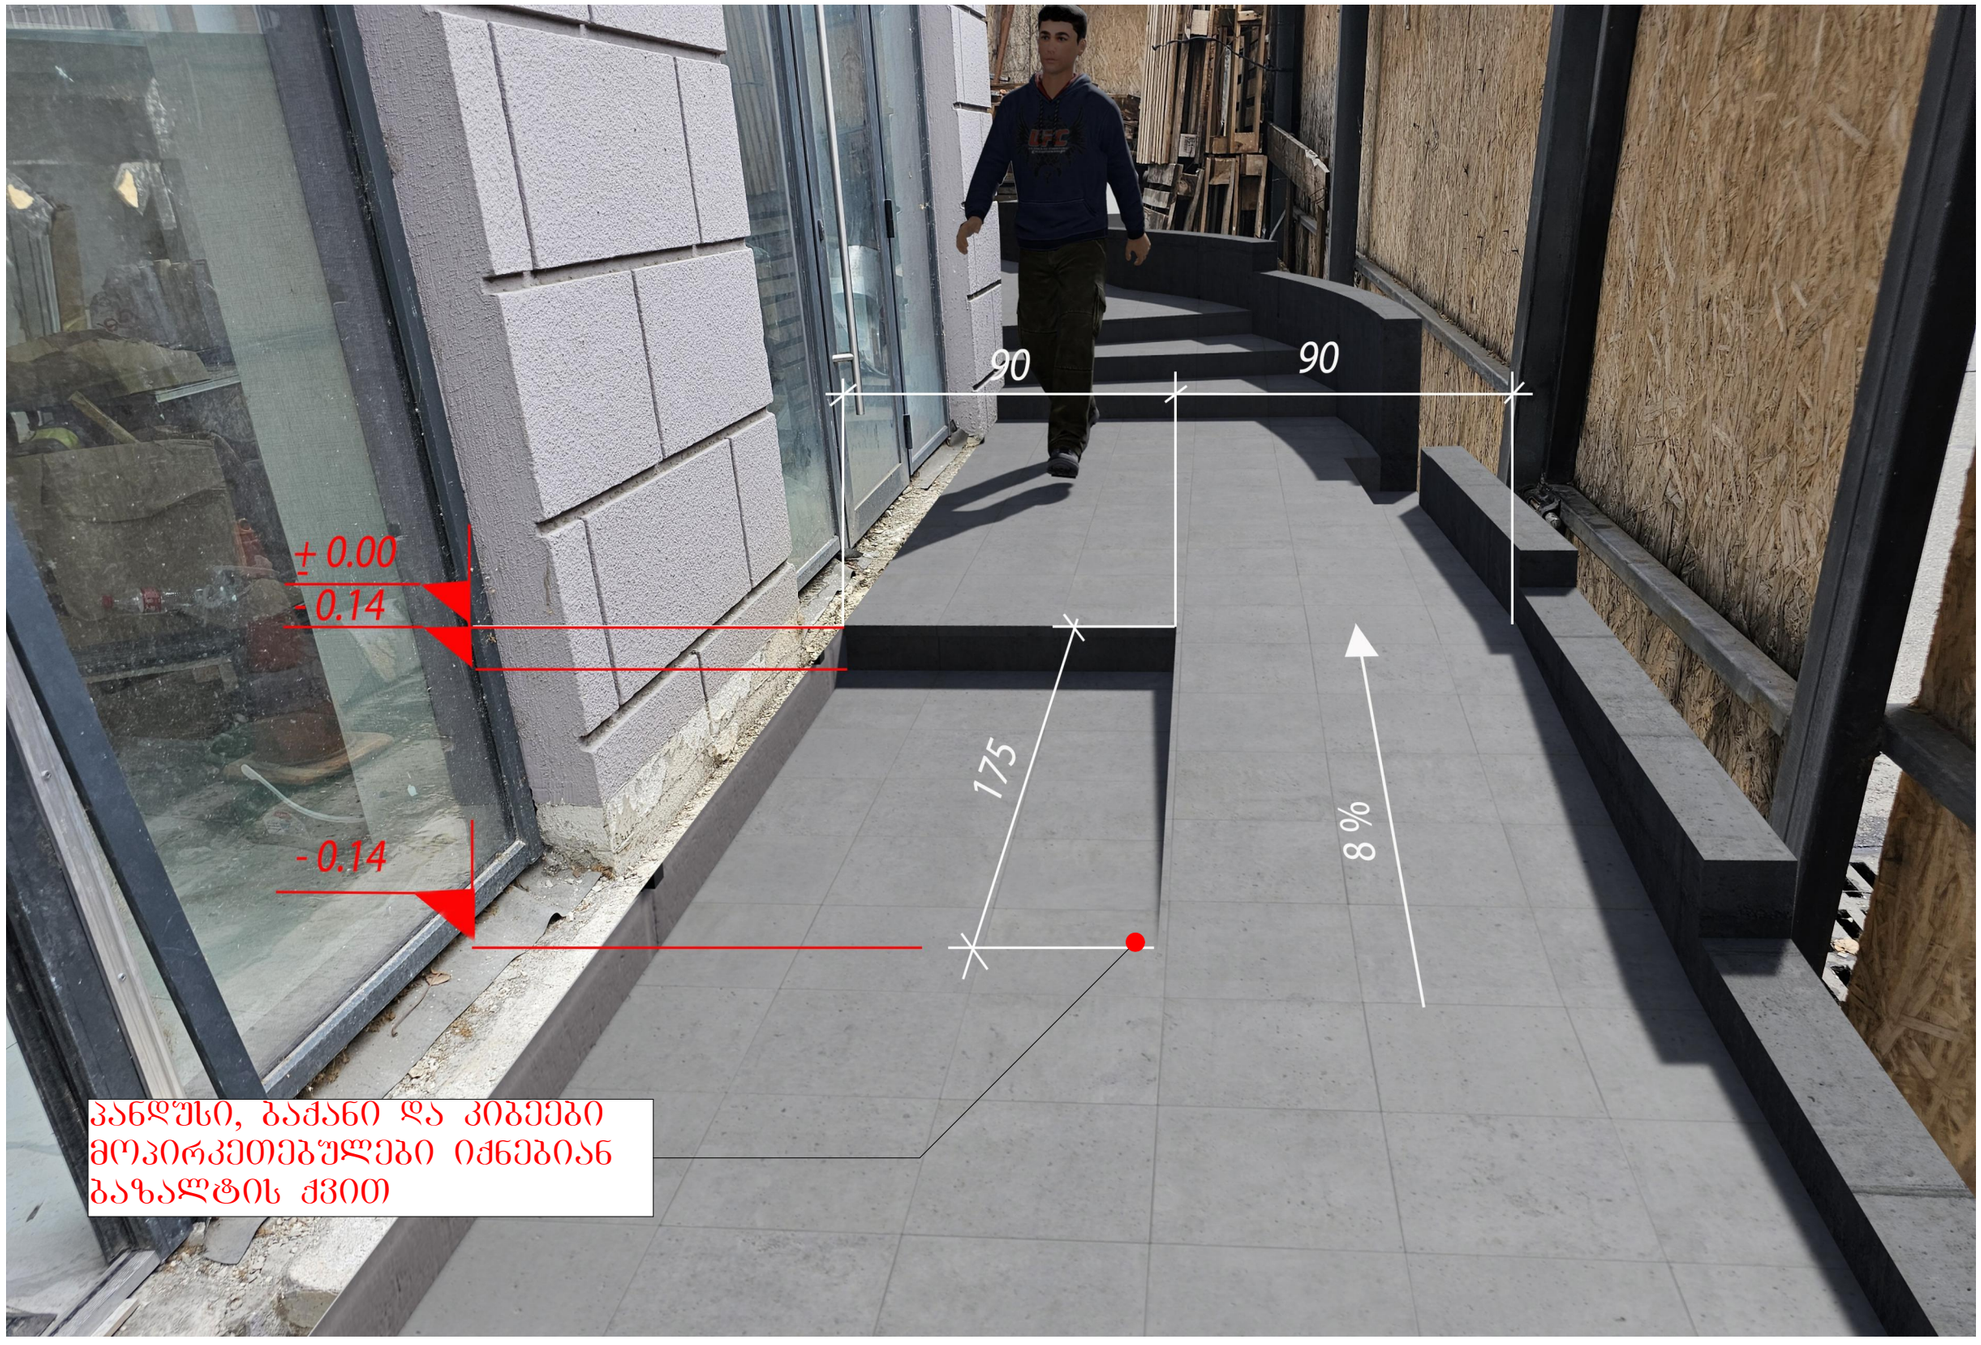


ექსპლიკაცია

შენიშვნები

პანდუსი, ბაქანი და კიბეები მოპირკეთდება ბაზალტის ქვით

პროექტი:	შეთანხმებული პროექტის ცვლილება
მისამართი:	ქ. ობილისის მუნიციპალიტეტი, ვირსალაძის ქუჩა № 10
ს/კ:	01.15.04.008.024
დირექტორი:	
არქიტექტორი:	დიმიტრი კახიძე
ნახაზის დასახელება:	
მასშტაბი:	
ფორმატი	A-3
ფურცლების რაოდენობა:	8
გვერდი:	
თარიღი:	04.2024

ფოტომონტაჟი

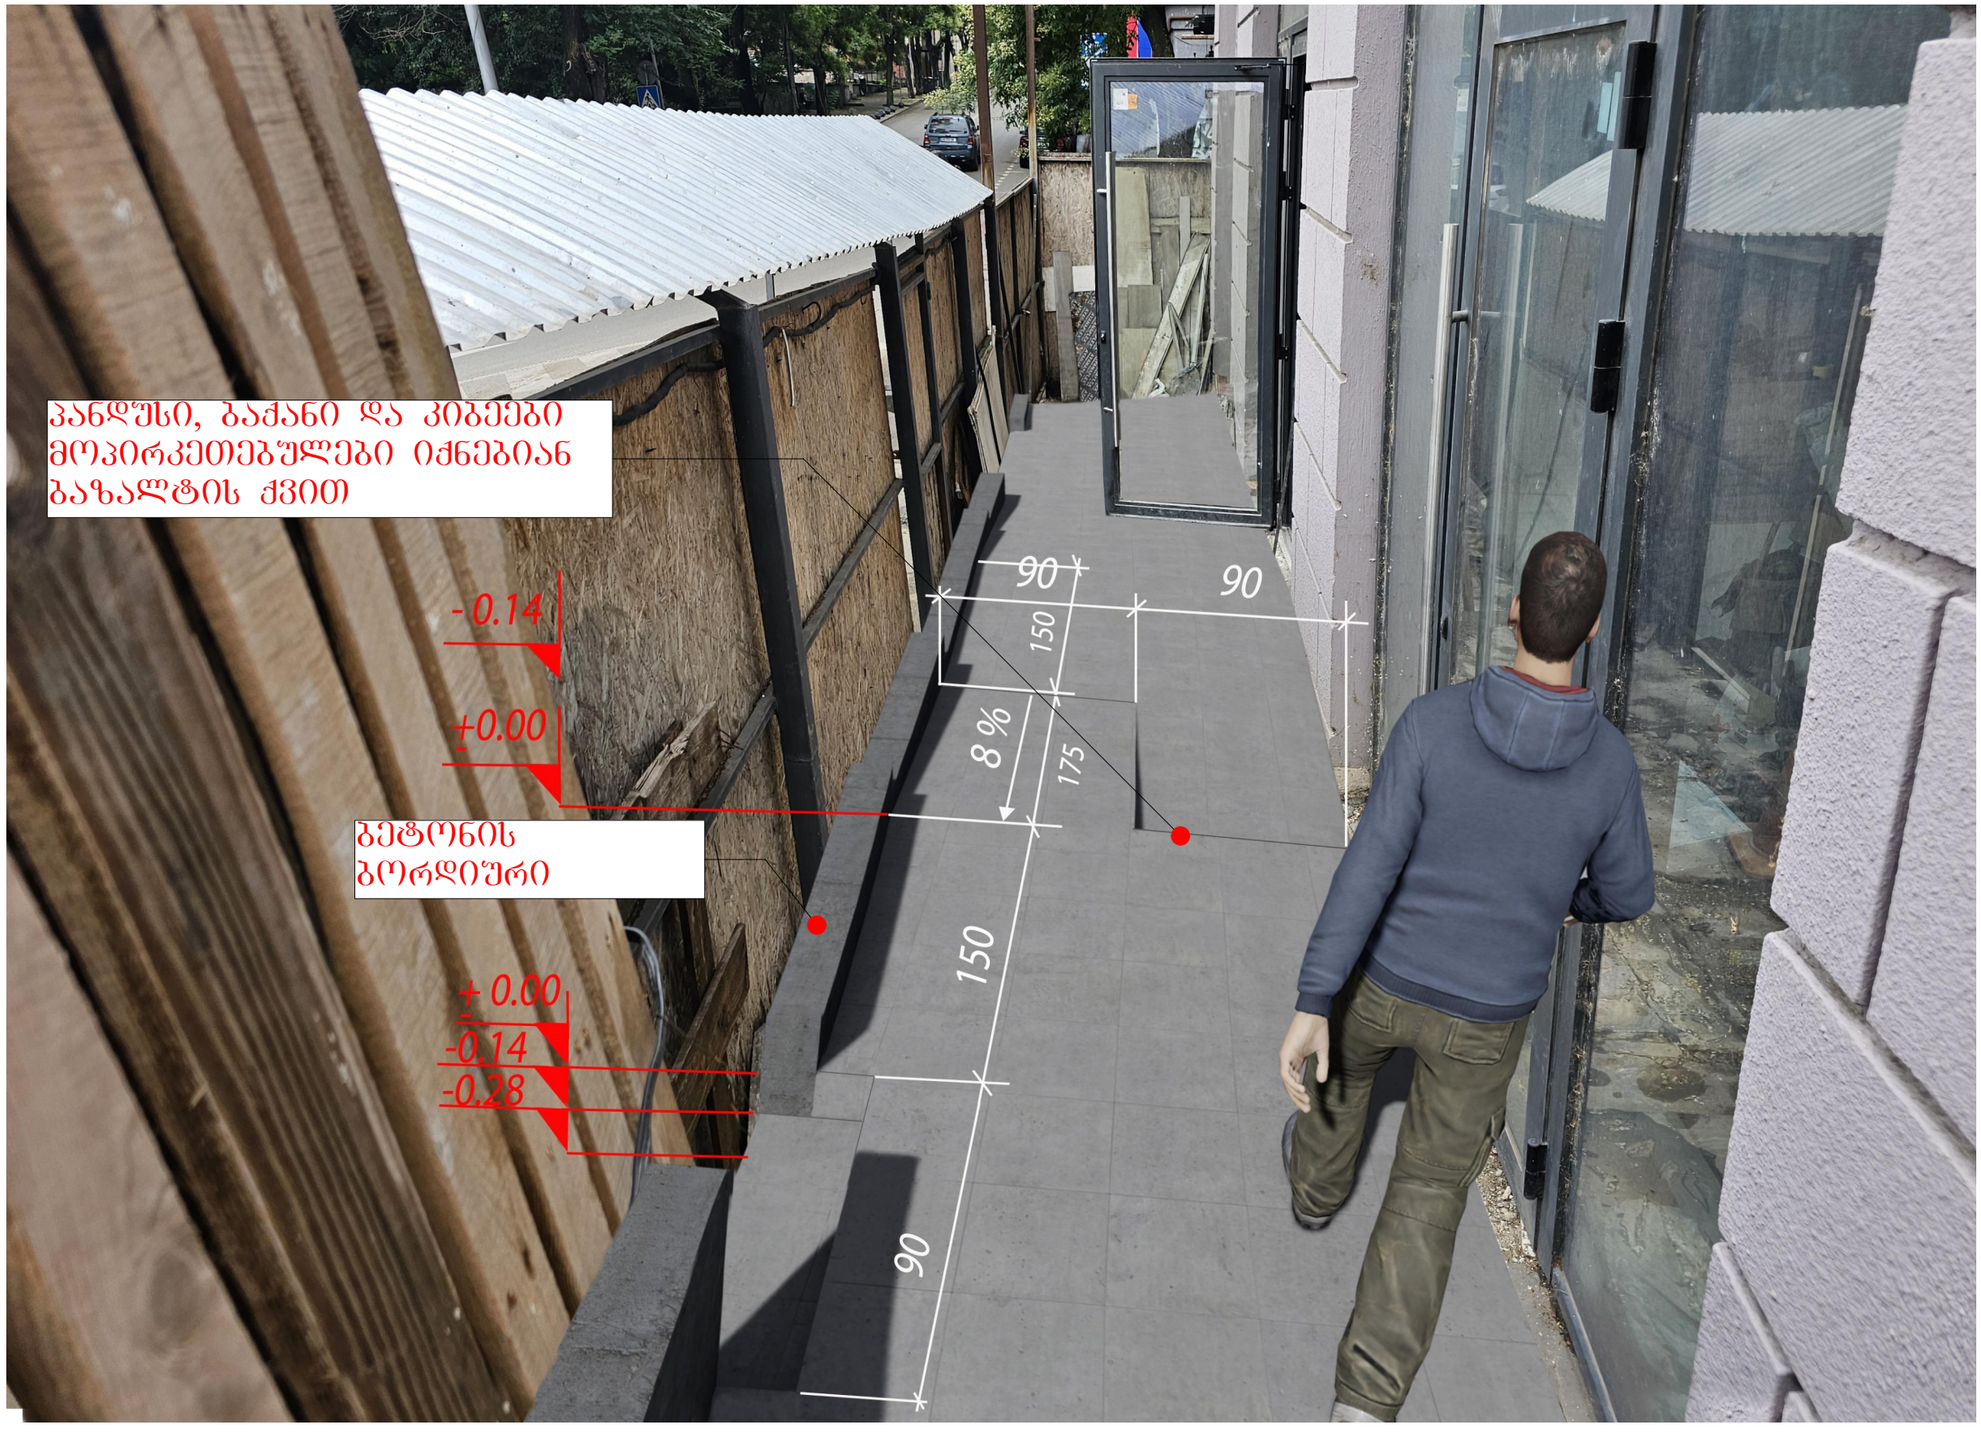


ექსპლიკაცია

შენიშვნები

პანდუსი, ბაქანი და კიბეები მოპირკეთდება ბაზალტის ქვით

პროექტი:	შეთანხმებული პროექტის ცვლილება
მისამართი:	ქ. ობილისის მუნიციპალიტეტი, ვირსალაძის ქუჩა № 10
ს/კ:	01.15.04.008.024
დირექტორი:	
არქიტექტორი:	დიმიტრი კახიძე
ნახაზის დასახელება:	
მასშტაბი:	
ფორმატი	A-3
ფურცლების რაოდენობა:	8
გვერდი:	
თარიღი:	04.2024

ფოტომონტაჟი

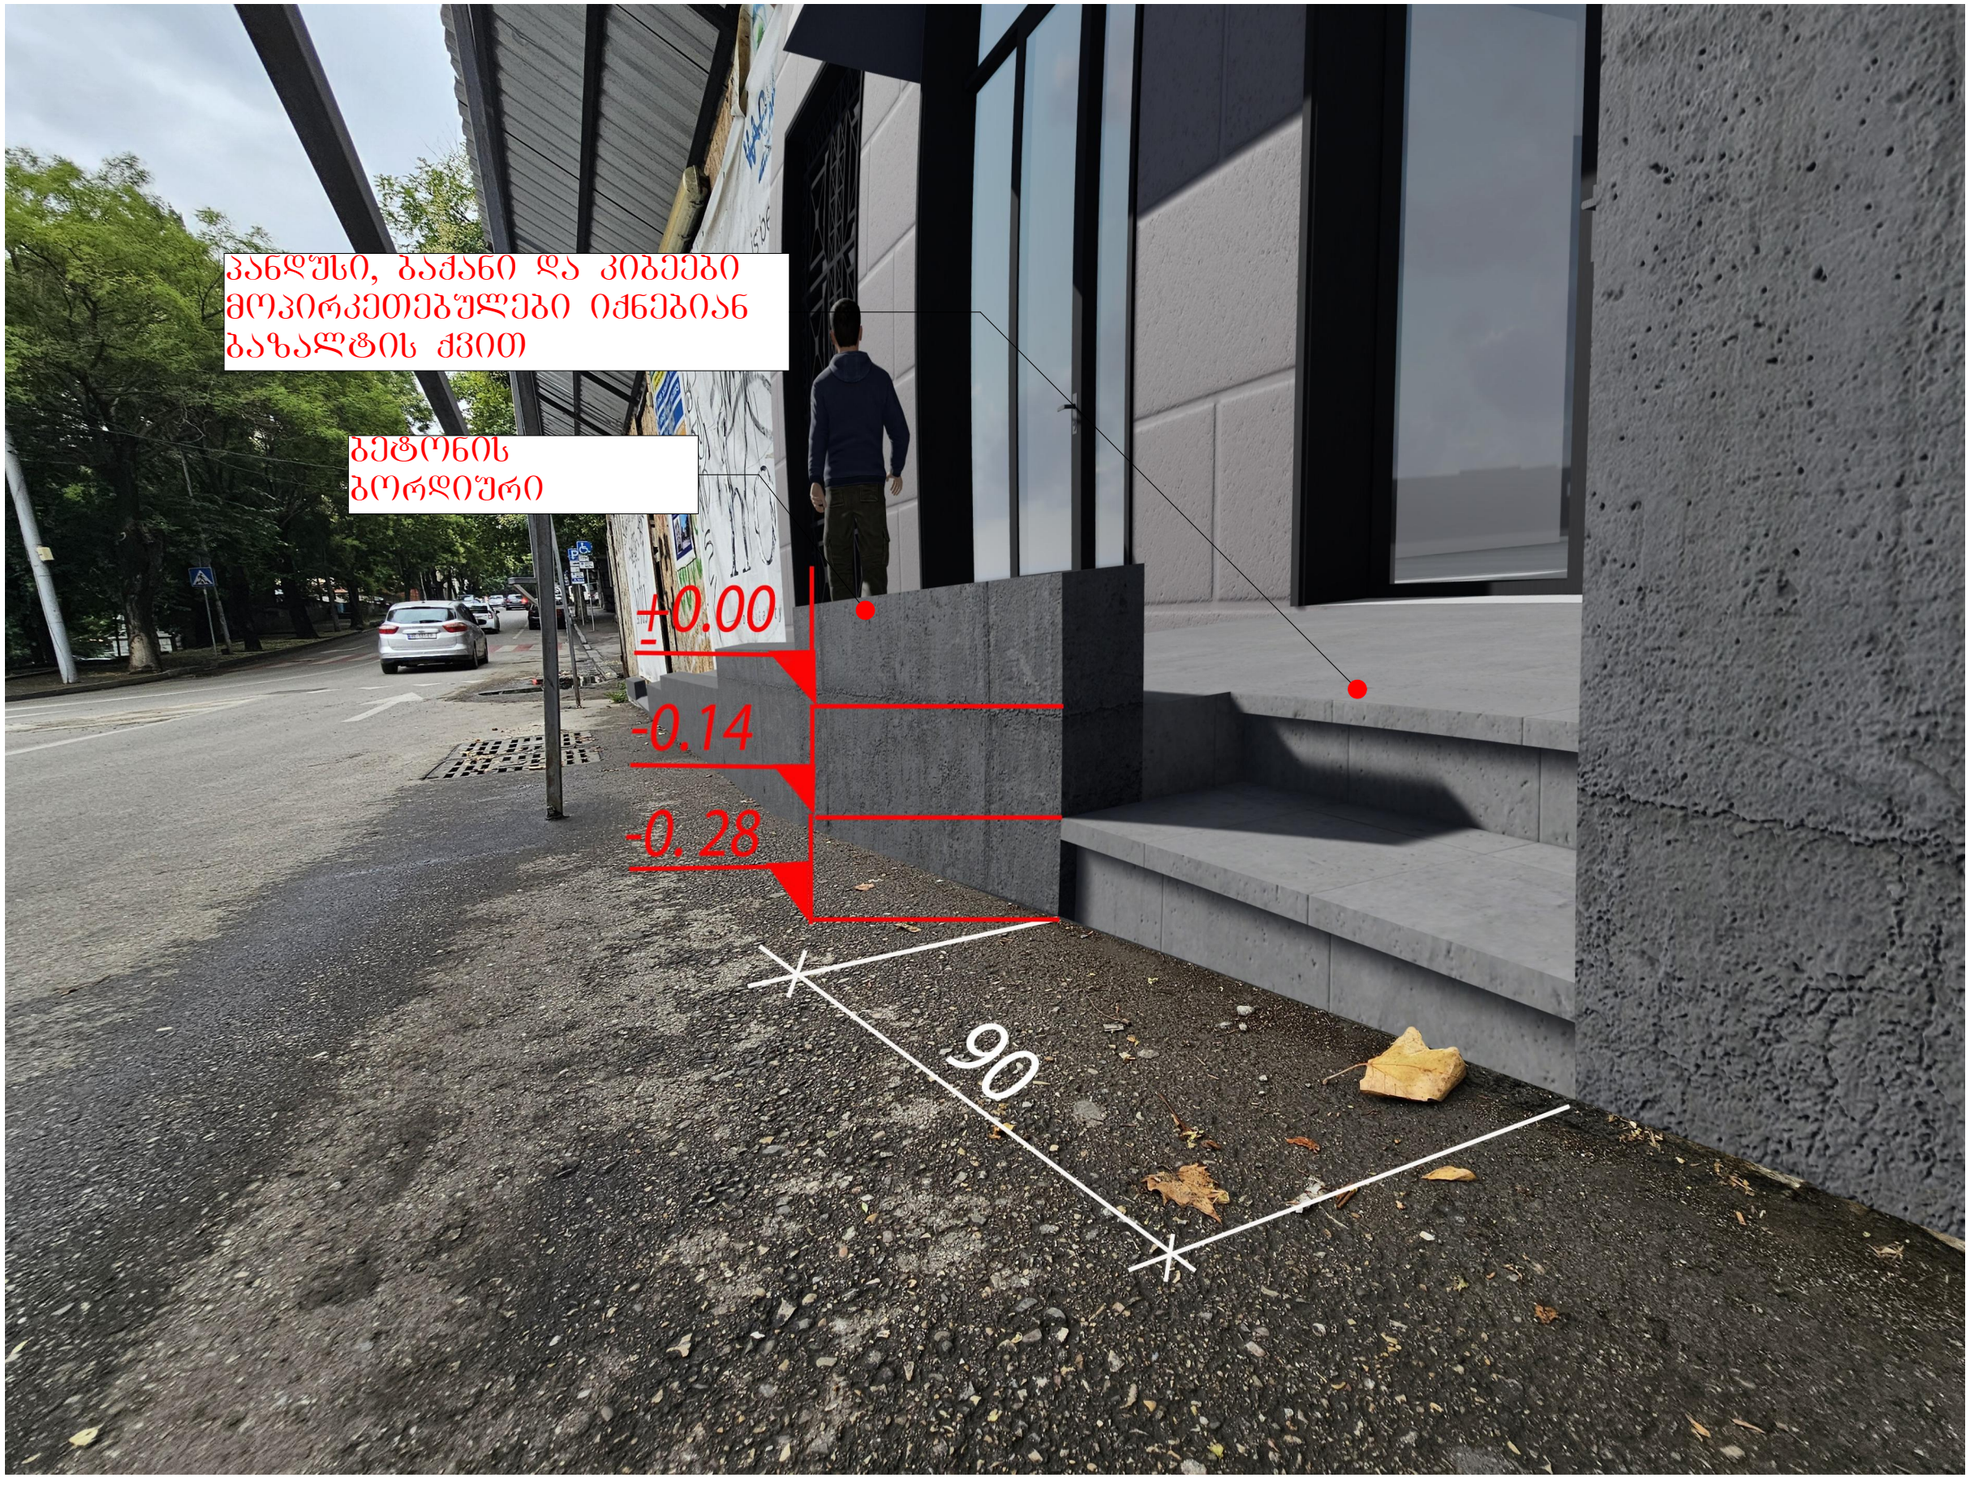


ექსპლიკაცია

შენიშვნები

პანდუსი, ბაქანი და კიბეები მოპირკეთდება ბაზალტის ქვით

პროექტი:	შეთანხმებული პროექტის ცვლილება
მისამართი:	ქ. თბილისის მუნიციპალიტეტი, ვირსალაძის ქუჩა № 10
ს/კ:	01.15.04.008.024
დირექტორი:	
არქიტექტორი:	დიმიტრი კახიძე
ნახაზის დასახელება:	
მასშტაბი:	
ფორმატი	A-3
ფურცლების რაოდენობა:	8
გვერდი:	
თარიღი:	04.2024

ფოტომონტაჟი

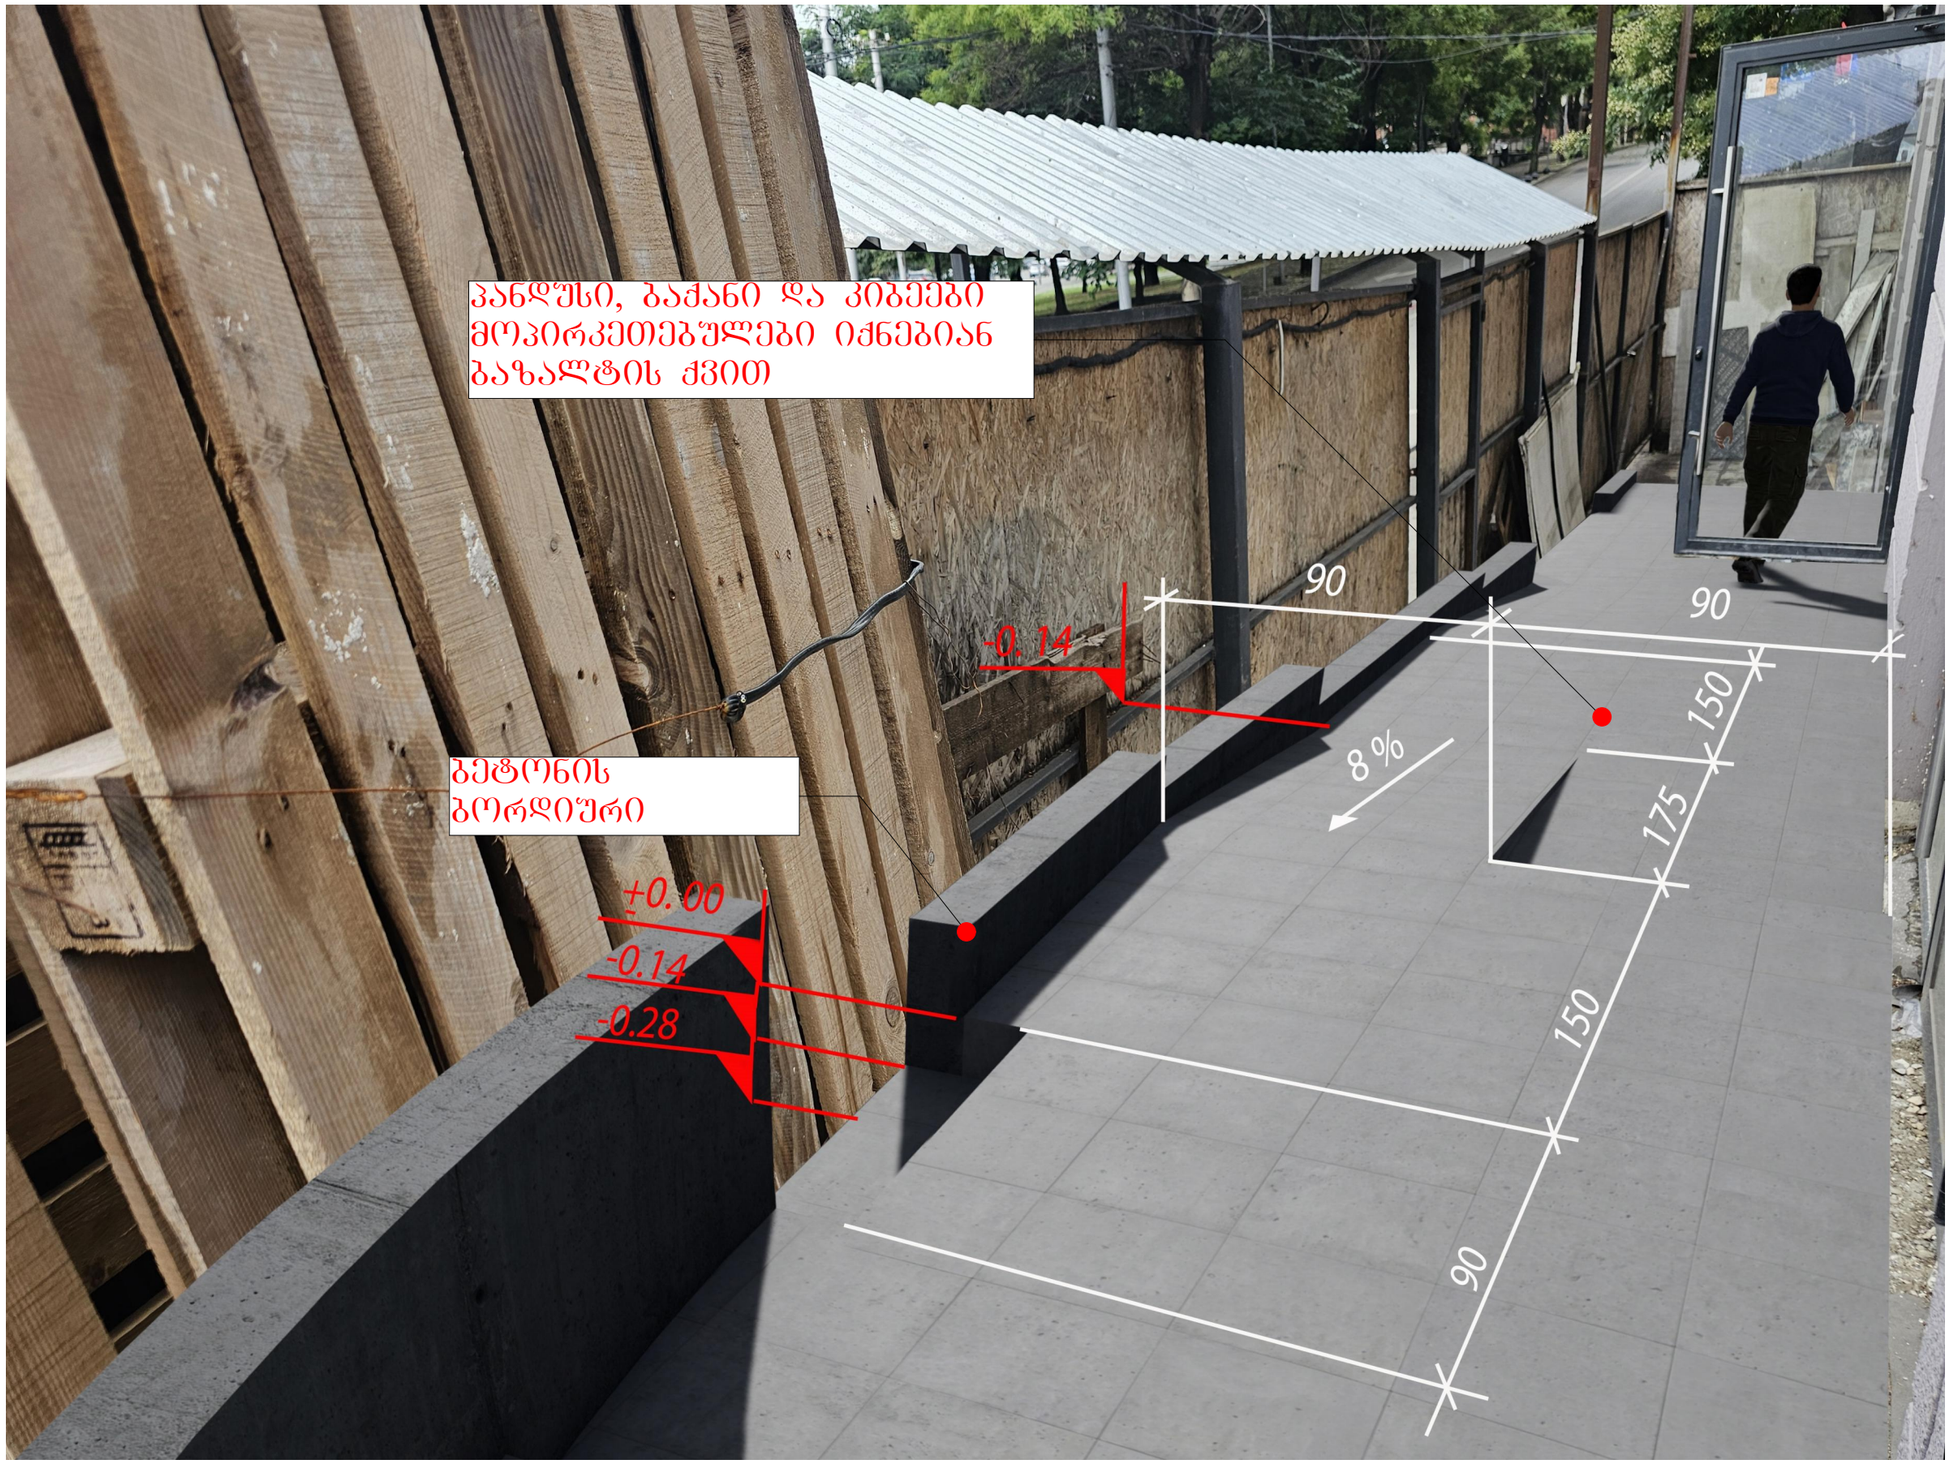

ექსპლიკაცია

შენიშვნები

კანღუსი, ბაქანი და კიბეები მოპირკეთდება ბაზალტის ქვით

პროექტი:	შეთანხმებული პროექტის ცვლილება
მისამართი:	ქ. ობილისის მუნიციპალიტეტი, ვირსალაძის ქუჩა № 10
ს/კ:	01.15.04.008.024
დირექტორი:	
არქიტექტორი:	დიმიტრი კახიძე
ნახაზის დასახელება:	
მასშტაბი:	
ფორმატი	A-3
ფურცლების რაოდენობა:	8
გვერდი:	
თარიღი:	04.2024

ფოტომონტაჟი



ექსპლიკაცია

შენიშვნები

პანდუსი, ბაძანი და კიბეები მოპირკეთდება ბაზალტის ქვით

პროექტი:	შეთანხმებული პროექტის ცვლილება
მისამართი:	ქ. თბილისის მუნიციპალიტეტი, ვირსალაძის ქუჩა № 10
ს/კ:	01.15.04.008.024
დირექტორი:	
არქიტექტორი:	დიმიტრი კახიძე
ნახაზის დასახელება:	ფოტომონტაჟი
მასშტაბი:	
ფორმატი	A-3
ფურცლების რაოდენობა:	8
გვერდი:	
თარიღი:	04.2024

ფოტომონტაჟი



ექსპლიკაცია

შენიშვნები

პანდუსი, ბაძანი და კიბეები მოპირკეთდება ბაზალტის ქვით

პროექტი:	შეთანხმებული პროექტის ცვლილება
მისამართი:	ქ. თბილისის მუნიციპალიტეტი, ვირსალაძის ქუჩა № 10
ს/კ:	01.15.04.008.024
დირექტორი:	
არქიტექტორი:	დიმიტრი კახიძე
ნახაზის დასახელება:	ფოტომონტაჟი
მასშტაბი:	
ფორმატი	A-3
ფურცლების რაოდენობა:	8
გვერდი:	
თარიღი:	04.2024

ფოტომონტაჟი




ექსპლიკაცია

შენიშვნები

პანდუსი, ბაქანი და კიბეები მოპირკეთდება ბაზალტის ქვით

პროექტი:	შეთანხმებული პროექტის ცვლილება
მისამართი:	ქ. თბილისის მუნიციპალიტეტი, ვირსალაძის ქუჩა № 10
ს/კ:	01.15.04.008.024
დირექტორი:	
არქიტექტორი:	დიმიტრი კახიძე
ნახაზის დასახელება:	ფოტომონტაჟი
მასშტაბი:	
ფორმატი	A-3
ფურცლების რაოდენობა:	8
გვერდი:	
თარიღი:	04.2024

ფოტომონტაჟი

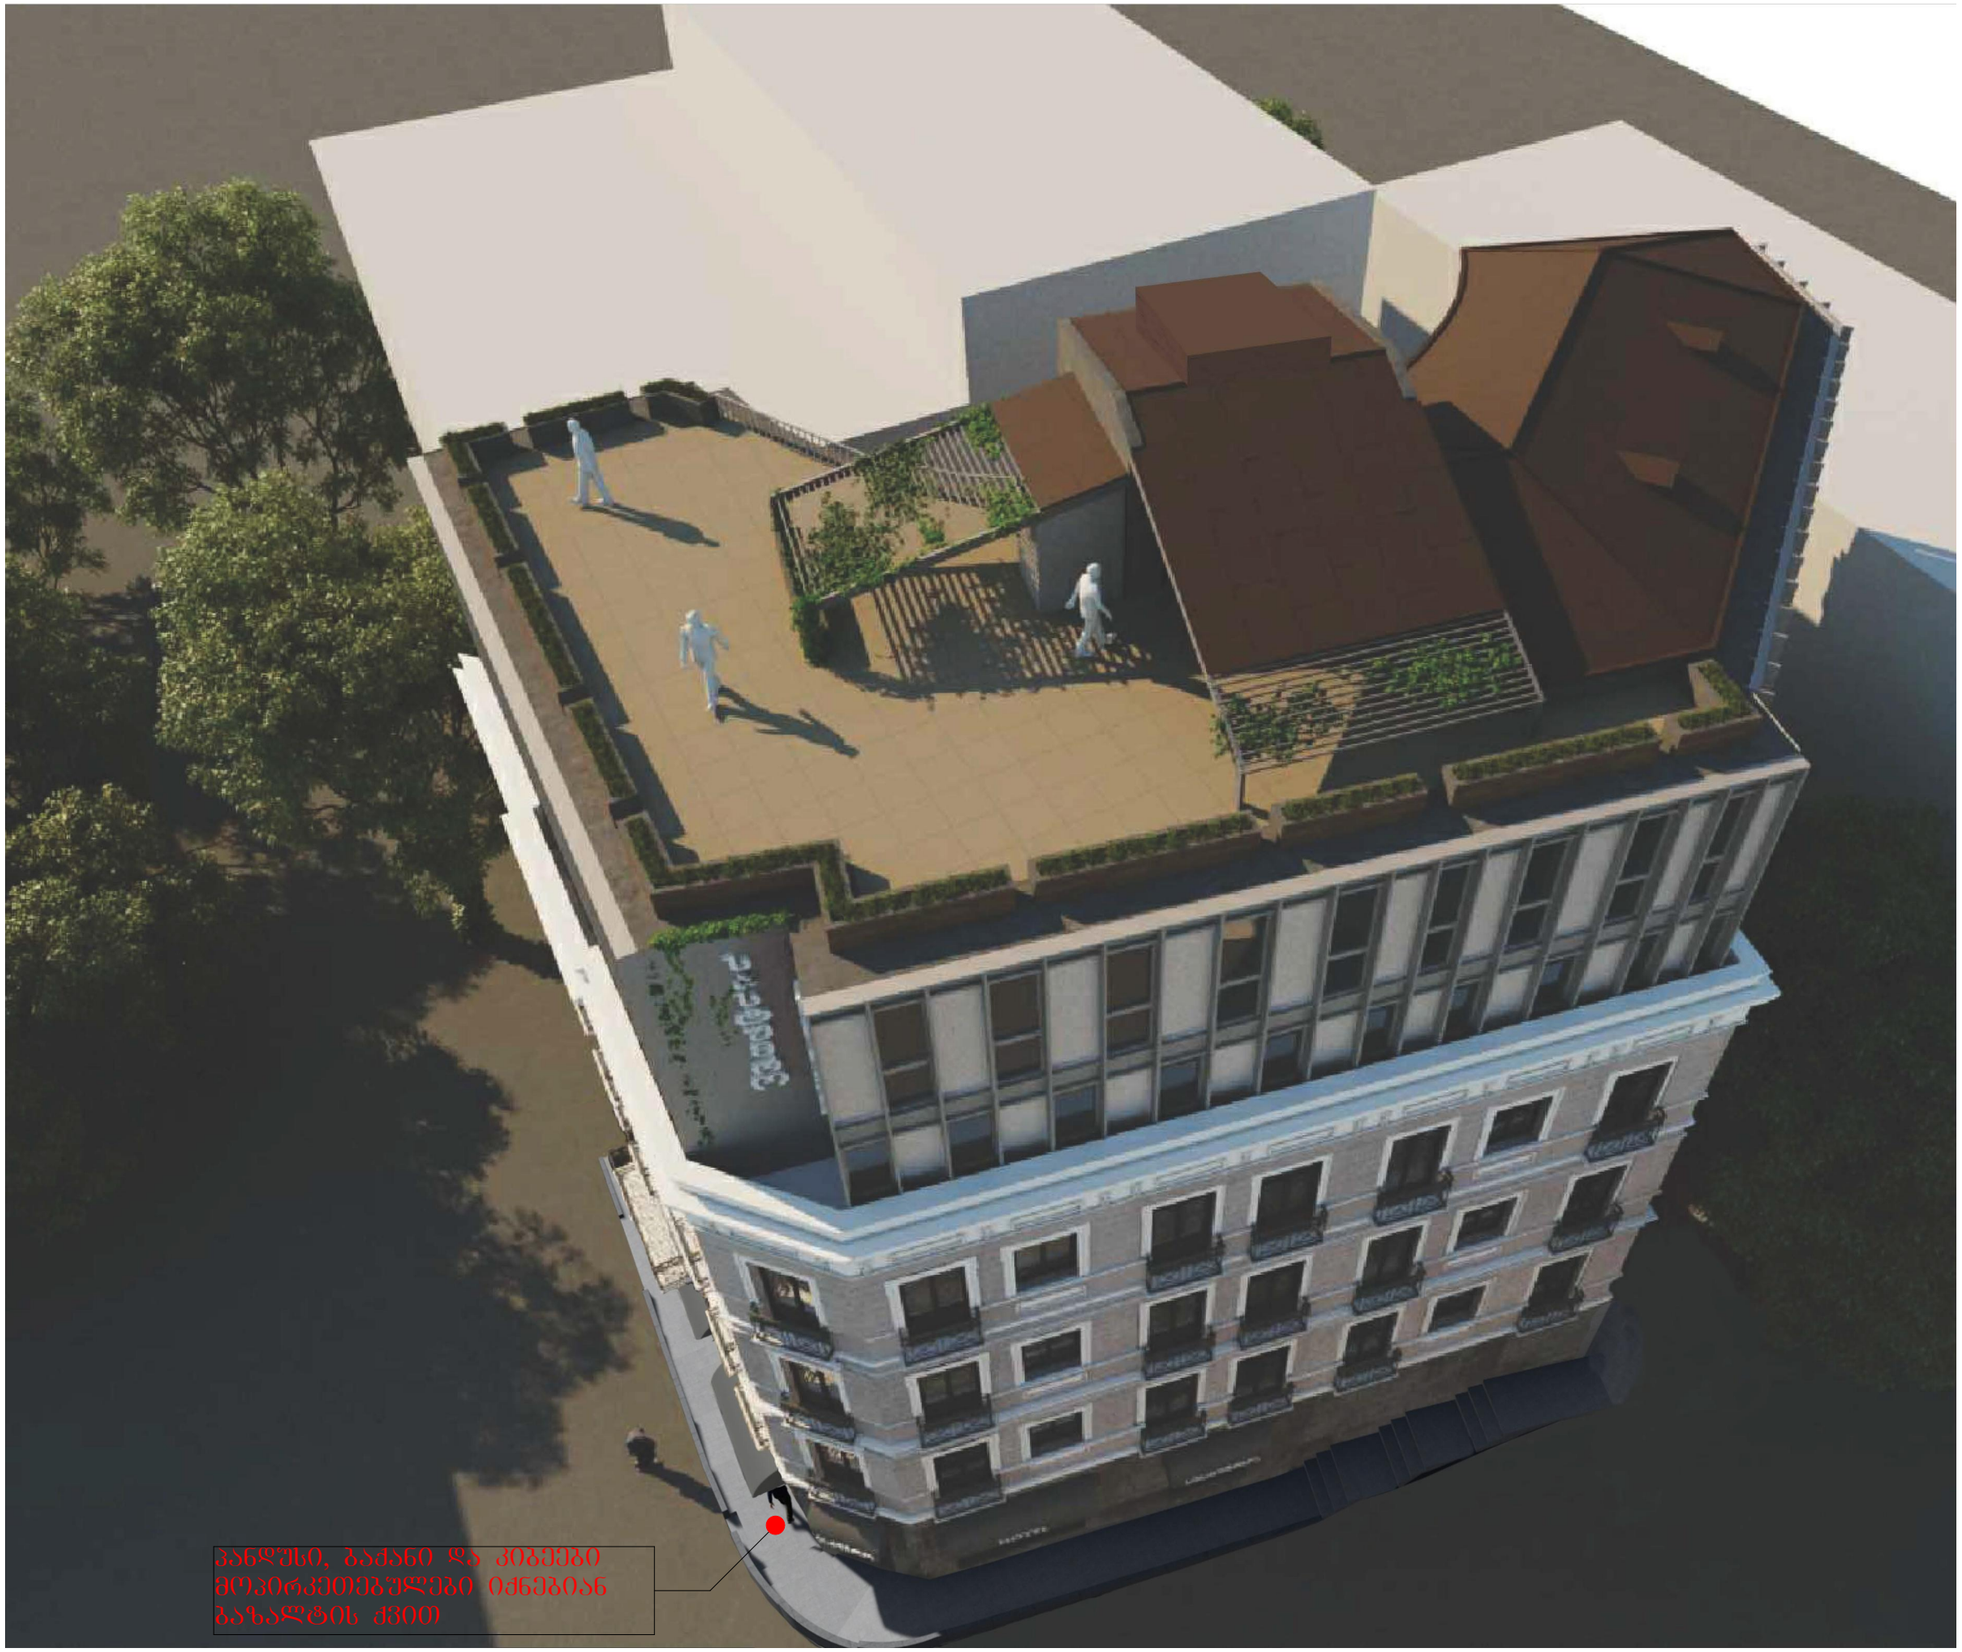

ექსპლიკაცია

შენიშვნები

პანდუსი, ბაძანი და კიბეები მოპირკეთდება ბაზალტის ქვით

პროექტი:	შეთანხმებული პროექტის ცვლილება
მისამართი:	ქ. თბილისის მუნიციპალიტეტი, ვირსალაძის ქუჩა № 10
ს/კ:	01.15.04.008.024
დირექტორი:	
არქიტექტორი:	დიმიტრი კახიძე
ნახაზის დასახელება:	ფოტომონტაჟი
მასშტაბი:	
ფორმატი	A-3
ფურცლების რაოდენობა:	8
გვერდი:	
თარიღი:	04.2024

ფოტომონტაჟი




ექსპლიკაცია

შენიშვნები

პანდუსი, ბაძანი და კიბეები მოპირკეთდება ბაზალტის ქვით

პროექტი:	შეთანხმებული პროექტის ცვლილება
მისამართი:	ქ. თბილისის მუნიციპალიტეტი, ვირსალაძის ქუჩა № 10
ს/კ:	01.15.04.008.024
დირექტორი:	
არქიტექტორი:	დიმიტრი კახიძე
ნახაზის დასახელება:	ფოტომონტაჟი
მასშტაბი:	
ფორმატი	A-3
ფურცლების რაოდენობა:	8
გვერდი:	
თარიღი:	04.2024

ფოტომონტაჟი

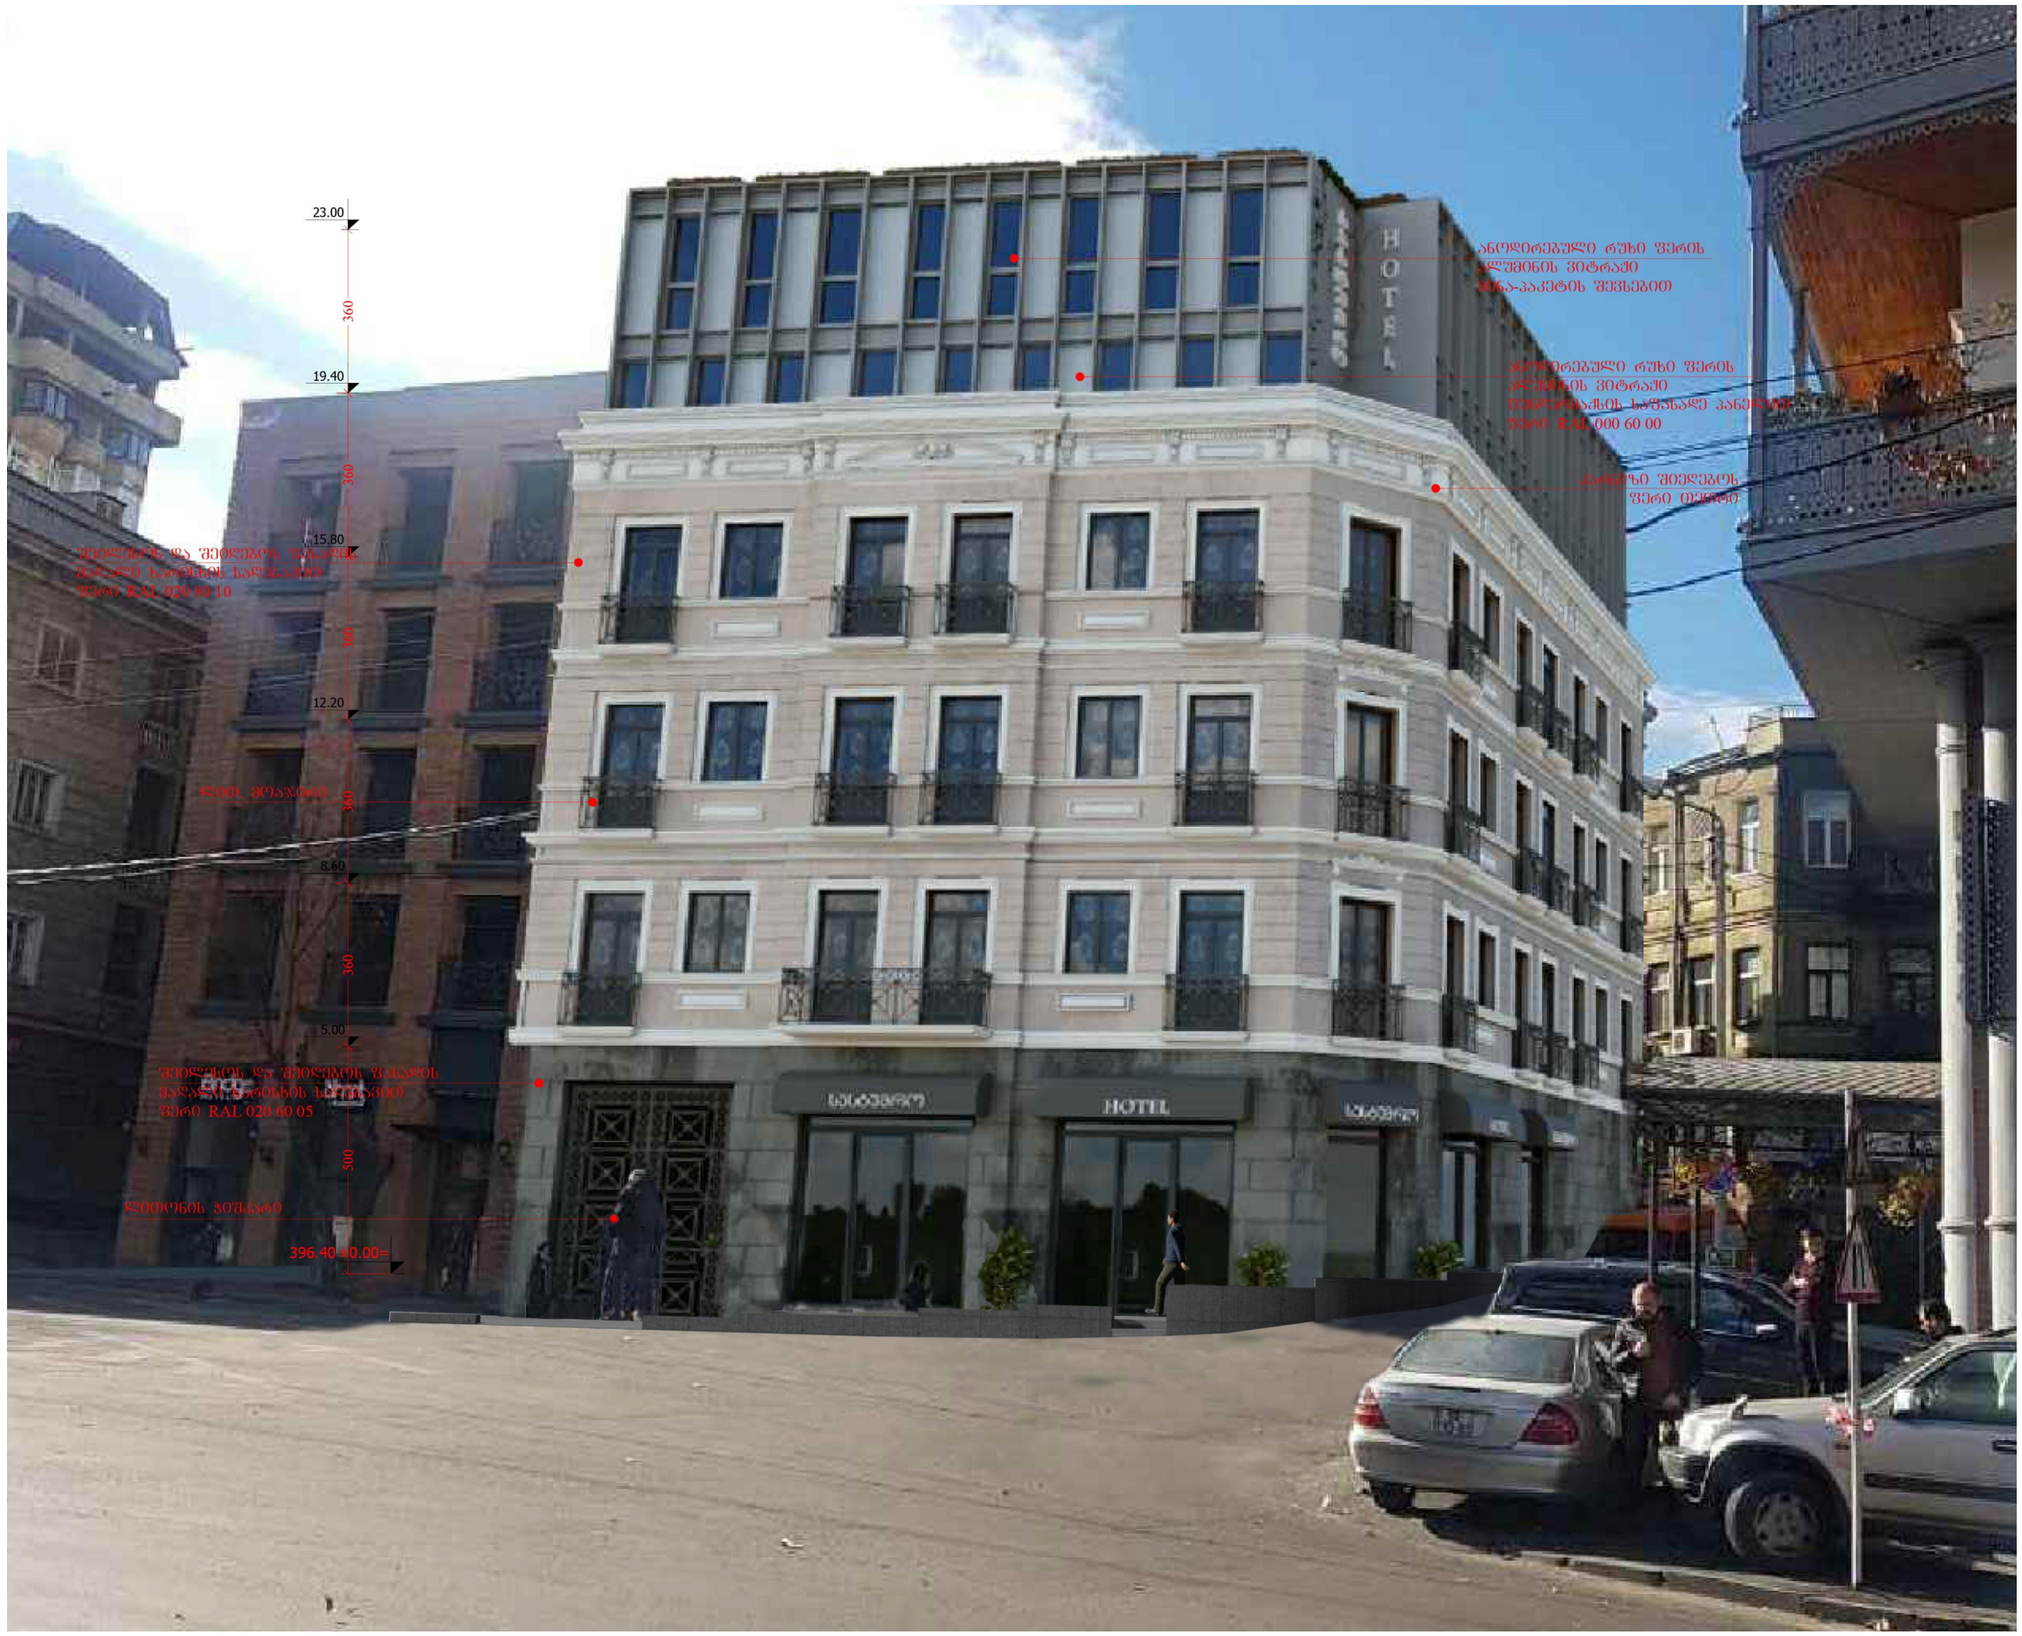

ექსპლიკაცია

შენიშვნები

პანდუსი, ბაძანი და კიბეები მოპირკეთდება ბაზალტის ქვით

პანდუსის ზომები გამოთვლილია მისაწვდომობის ეროვნული სტანდარტების თანახმად. ის შეესაბამება პროპორცია 1:8, სიმაღლე რასაც უნდა აწვდეს პანდუსი შეადგენს 25 სმ
25×8= 200 (ორი მეტრი)

პროექტი:	შეთანხმებული პროექტის ცვლილება
მისამართი:	ქ. თბილისის მუნიციპალიტეტი, ვირსალაძის ქუჩა № 10
ს/კ:	01.15.04.008.024
დირექტორი:	
არქიტექტორი:	დიმიტრი კახიძე
ნახაზის დასახელება:	ფოტომონტაჟი
მასშტაბი:	
ფორმატი	A-3
ფურცლების რაოდენობა:	8
გვერდი:	
თარიღი:	04.2024