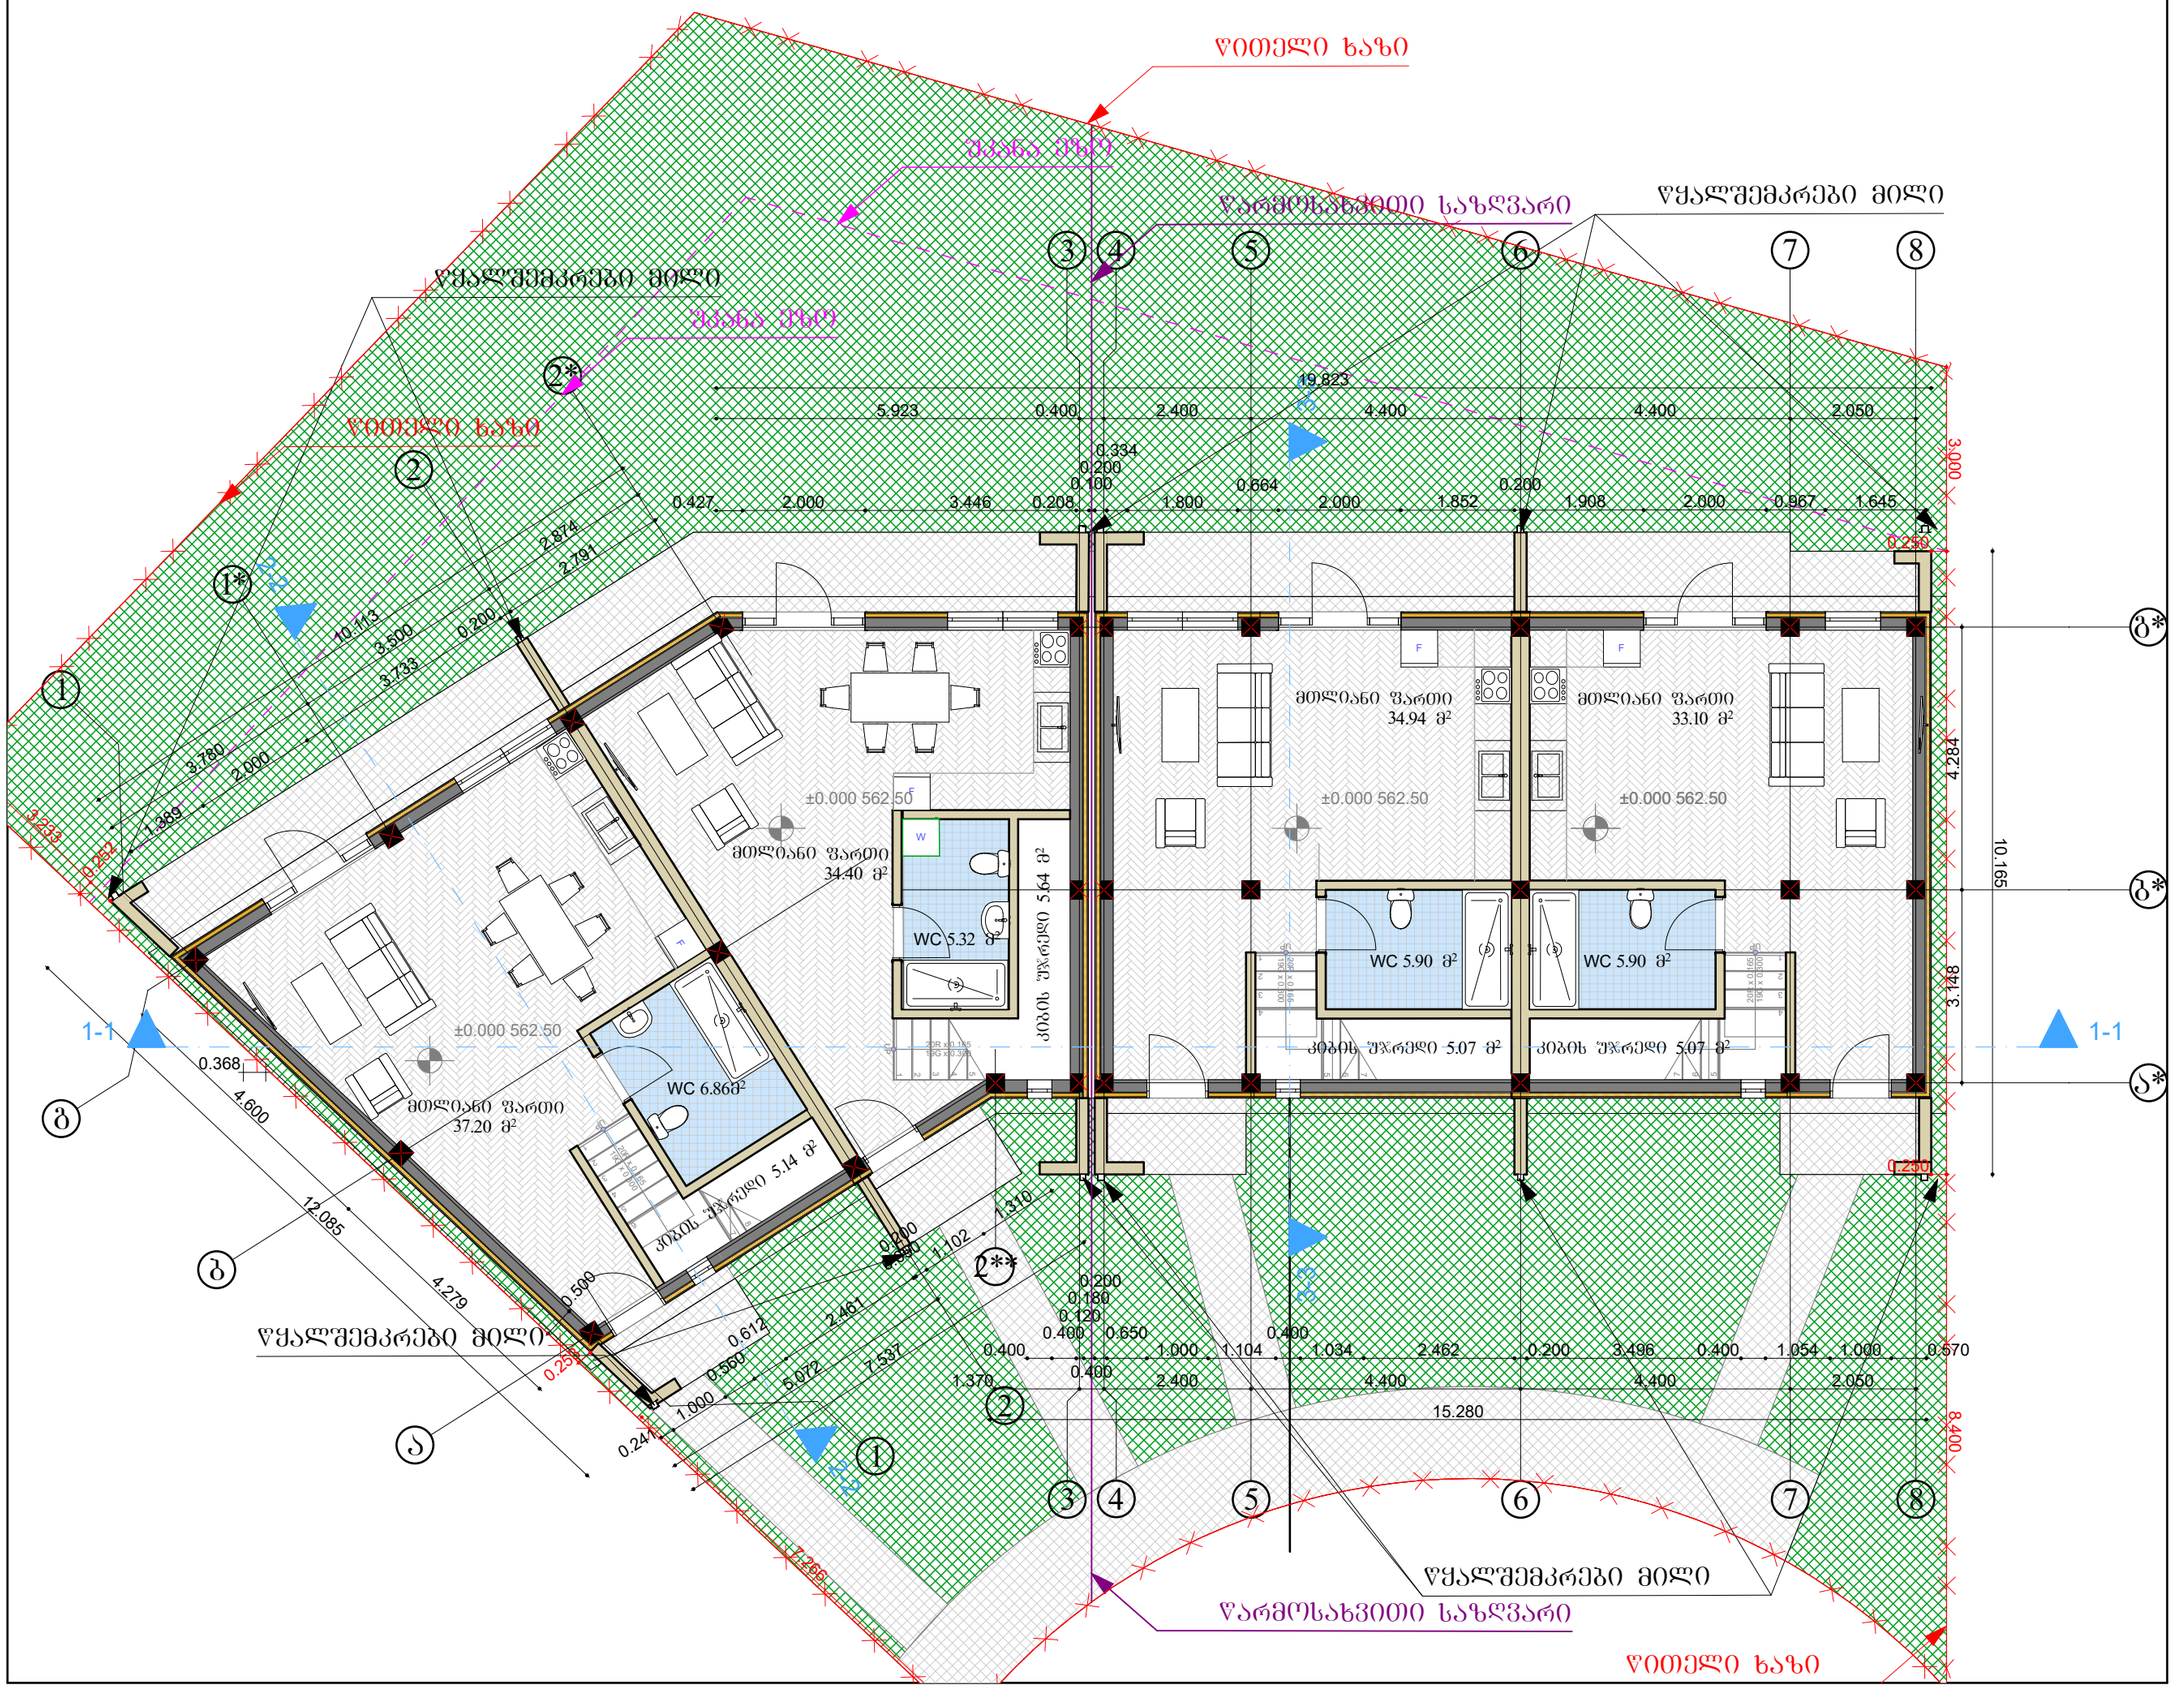


არქიტექტურული სტუდია

შ.პ.ს "ქორ ინვესტი"

TEL: 511 17 72 01

coreinvest.org.ge@gmail.com

დამკვეთი	შპს "ᲝᲫᲡ ᲚᲐᲝᲜ"

პროექტის დასახელება

ორი ინდივიდუალური ორ ბინიანი საცხოვრებელი სახლი

მისამართი
Address

ქალაქი თბილისი ინტერნატის ქუჩა №20

ს/კ 01.12.14.093.063

არქიტექტურული ნაწილი


I სართულის გეგმა

შემსრულებლები

თანამდებობა	სახელი, გვარი	ხელმოწერა
დირექტორი	ნუკრი ძოწალია	
არქიტექტორი	გიორგი ჯაფარიანი	

გვერდი	მასშტაბი	ფურცლის ზომა
2	1:100	A3

ქ.თბილისი
2024 წელი

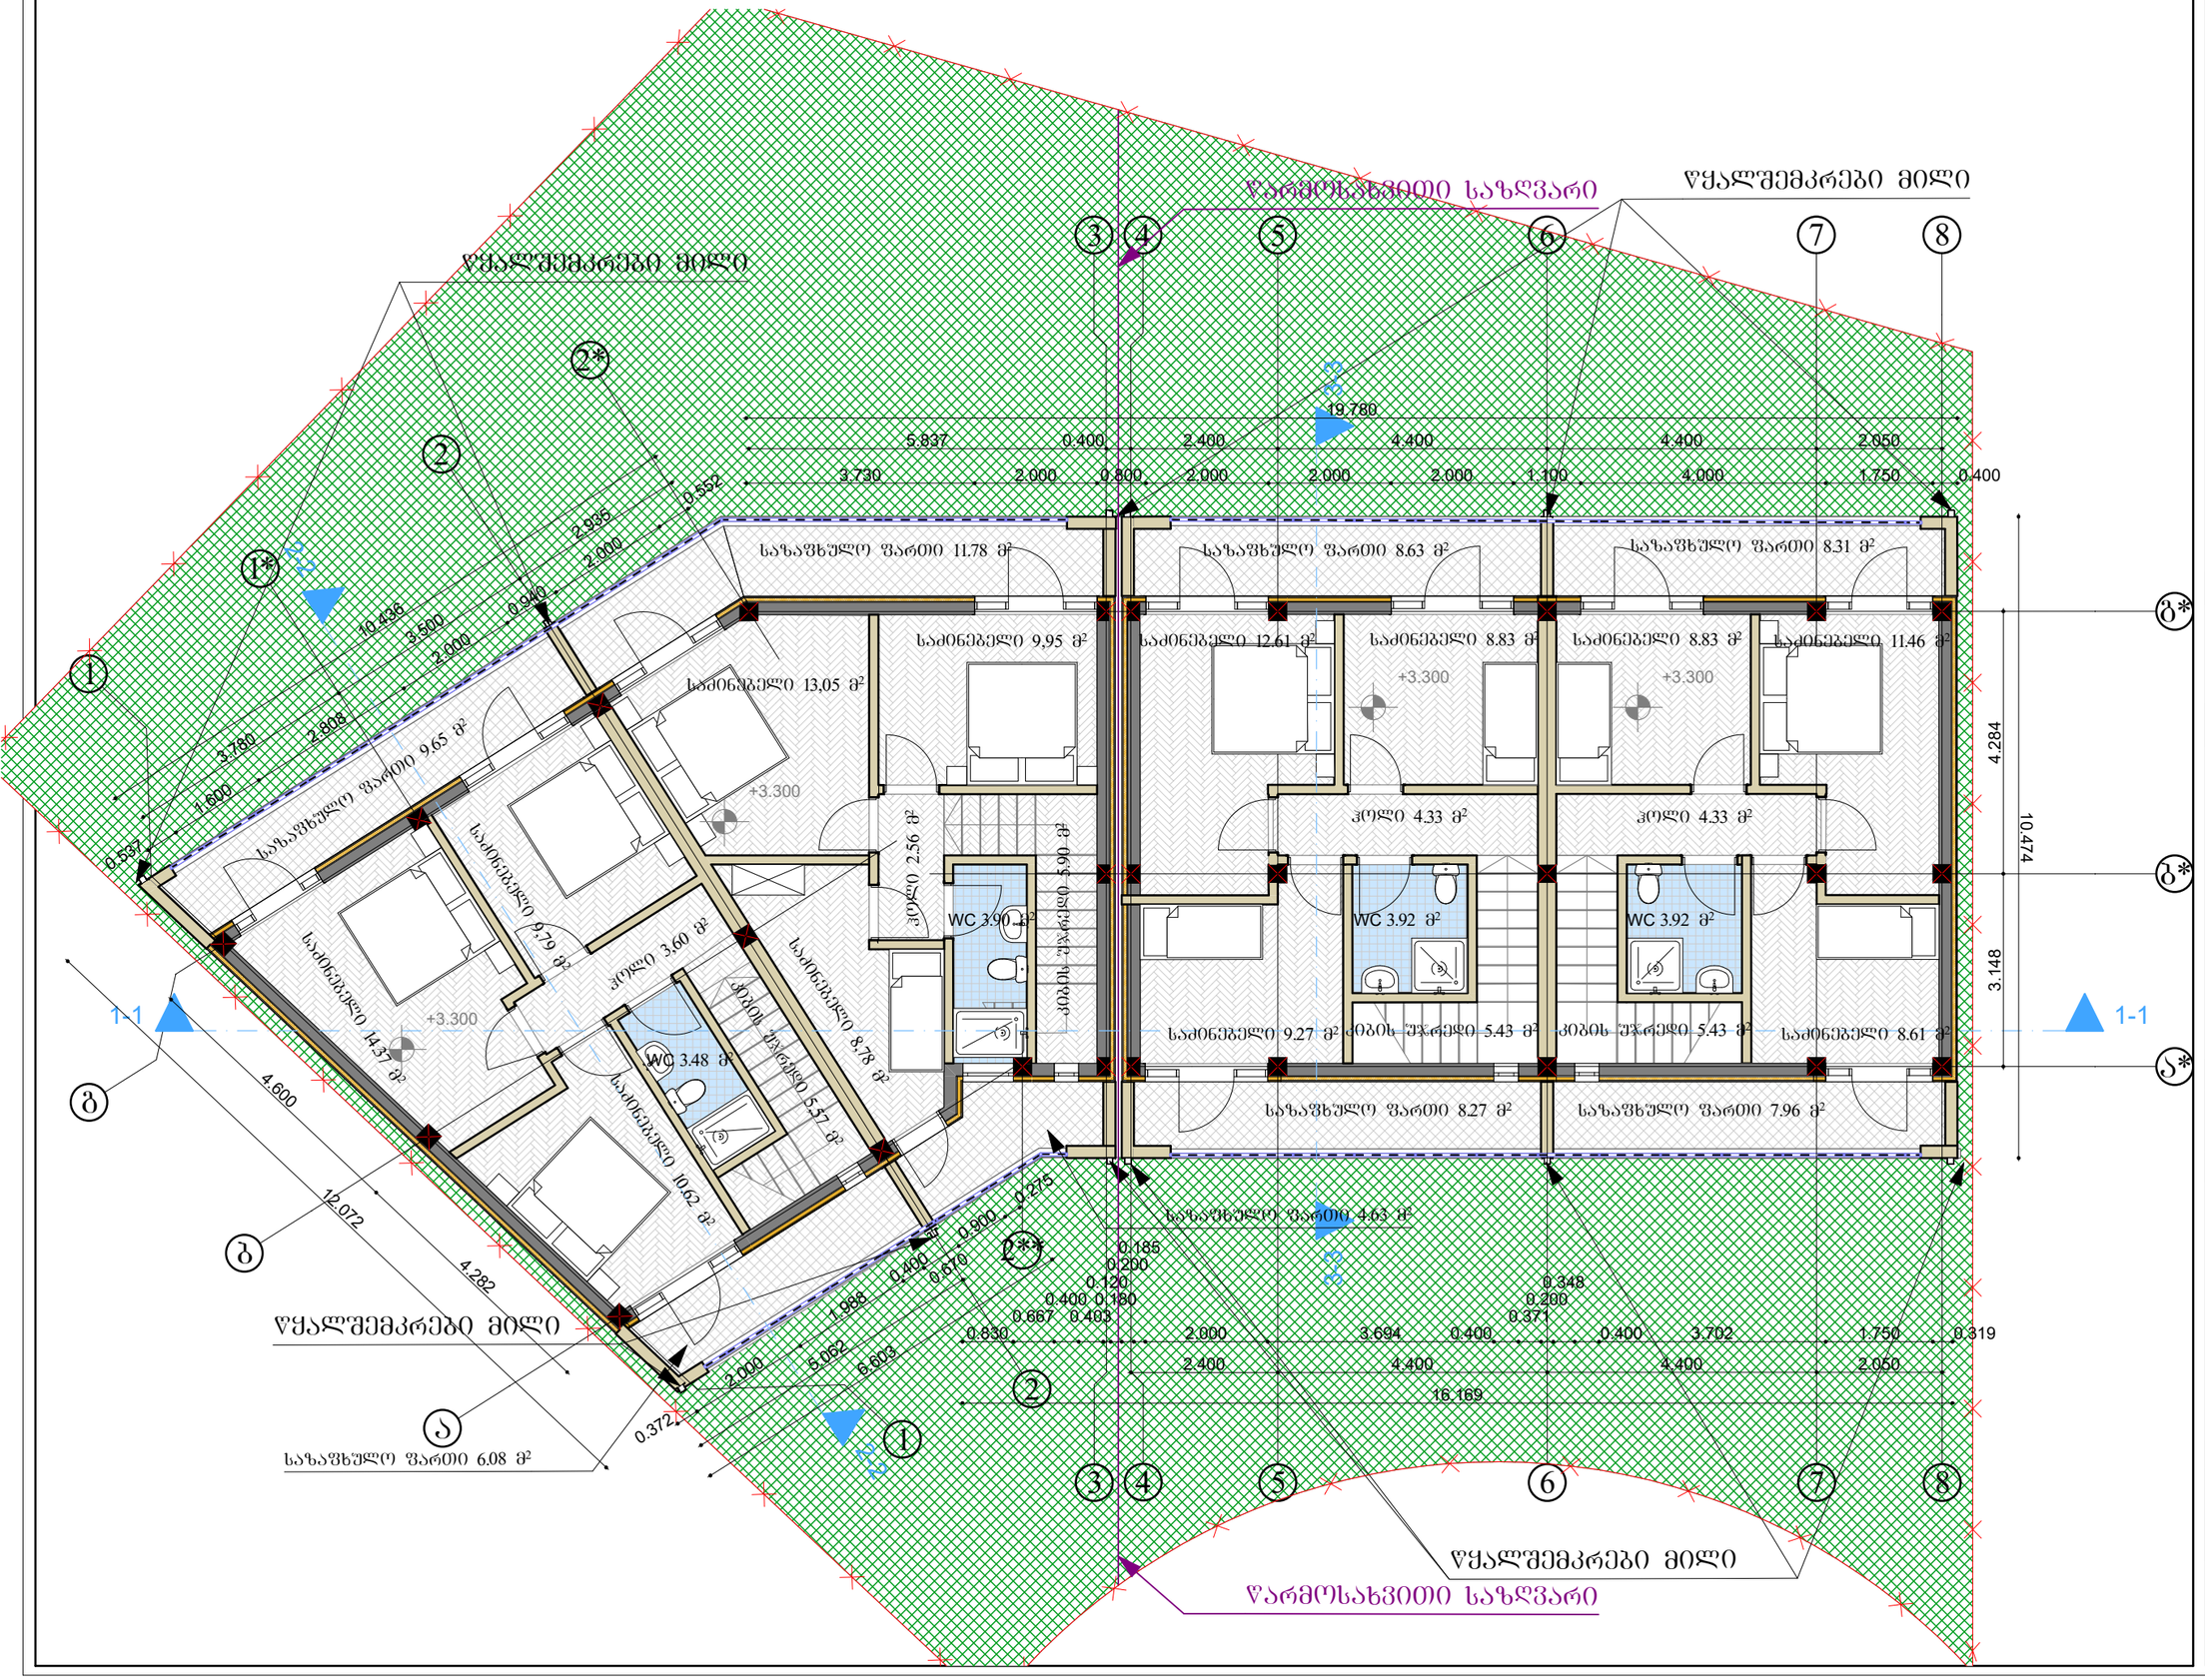

არქიტექტურული სტუდია

შ.პ.ს "ქორ ინვესტი"

TEL: 511 17 72 01

coreinvest.org.ge@gmail.com

დამკვეთი	შპს "ᲝᲫᲡ ᲚᲐᲝᲜ"

პროექტის დასახელება

ორი ინდივიდუალური ორ ბინიანი საცხოვრებელი სახლი

მისამართი
Address

ქალაქი თბილისი ინტერნატის ქუჩა №20

ს/კ 01.12.14.093.063


არქიტექტურული ნაწილი

II სართულის გეგმა

შემსრულებლები		
თანამდებობა	სახელი, გვარი	ხელმოწერა
დირექტორი	ნუკრი ძოწალია	
არქიტექტორი	გიორგი ჯაჯვლიანი	

გვერდი	მასშტაბი	ფურცლის ზომა
3	1:100	A3

ქ.თბილისი
2024 წელი

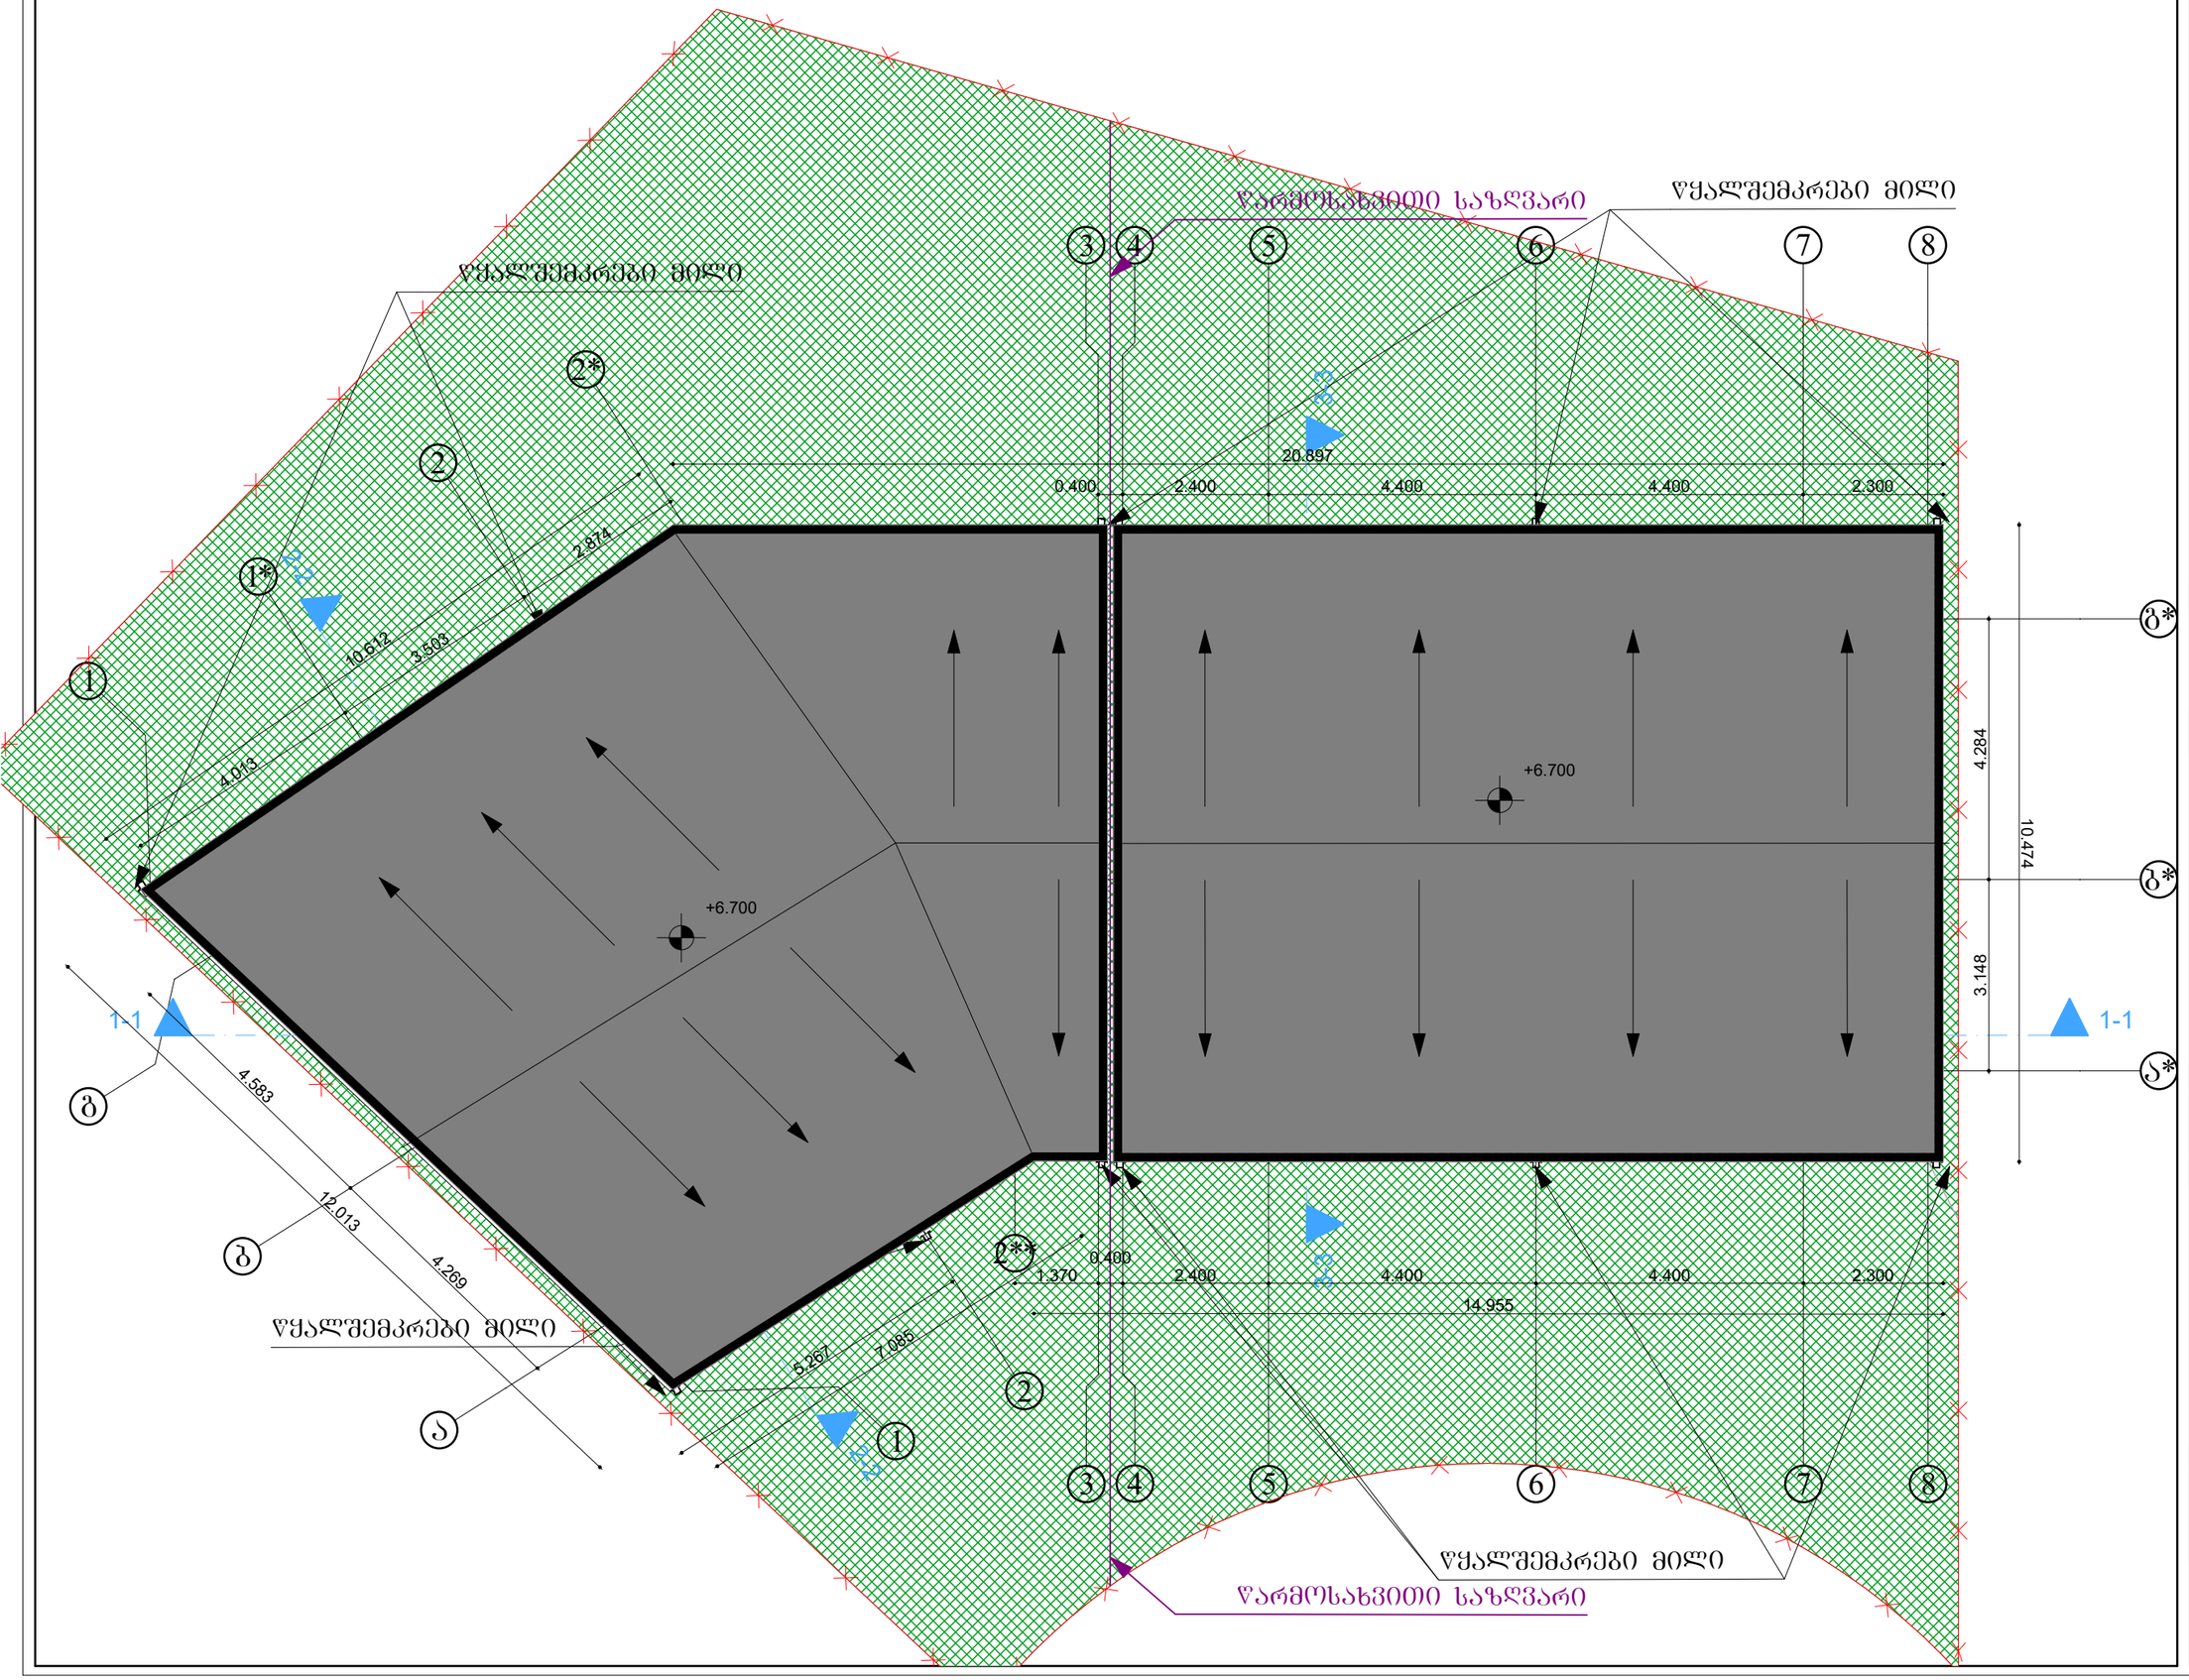

არქიტექტურული სტუდია

შ.პ.ს "ქორ ინვესტი"

TEL: 511 17 72 01

coreinvest.org.ge@gmail.com

დამკვეთი	შპს "Ოძს ᲚᲐᲝნ"

პროექტის დასახელება

ორი ინდივიდუალური ორ ბინიანი საცხოვრებელი სახლი

მისამართი
Address

ქალაქი თბილისი ინტერნატის ქუჩა №20

ს/კ 01.12.14.093.063

არქიტექტურული ნაწილი


სახშრავი

შემსრულებლები

თანამდებობა	სახელი, გვარი	ხელმოწერა
დირექტორი	ნუკრი ძოგაძია	
არქიტექტორი	გიორგი ჯაჯვლიანი	

გვერდი	მასშტაბი	ფურცლის ზომა
4	1:100	A3

ქ.თბილისი
2024 წელი

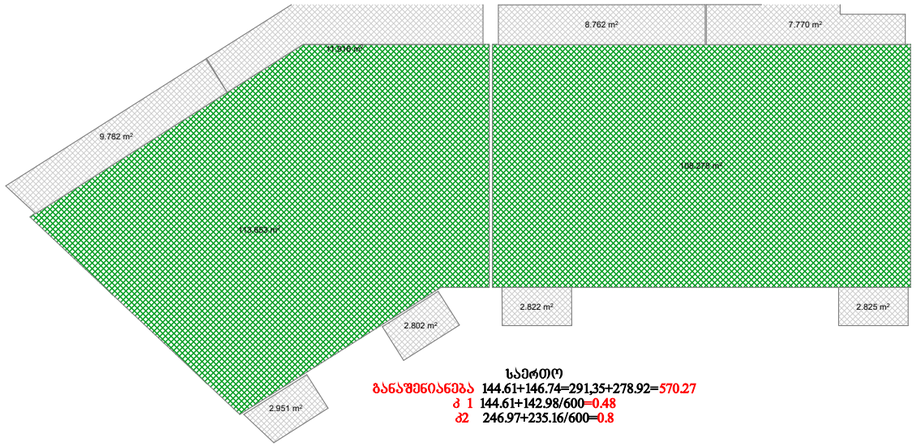



საერთო
განაშენიანება 144.61+146.74=291,35+278.92=570.27
ძ 1 144.61+142.98/600=0.48
ძ2 246.97+235.16/600=0.8

შენობა 1
განაშენიანება 144.61+146.74=291,35
ძ 1 144,61/600=0,24
113.65+113.38+(2.95+2.8+9.78*2+11.91*2+6.08+4.63)/3=246,97/600=0,42

ძ 3 186.42+22.28+12.51+40.26+12.43=273,9

შენობა 2
განაშენიანება 135,94+142,98=278,92
ძ 1 142,98/600=0,24
ძ2 108,27*2+(8.76*2+7,77+8,44+8,4+8,09+2.82+2.83)/3=235,16/600=0,39

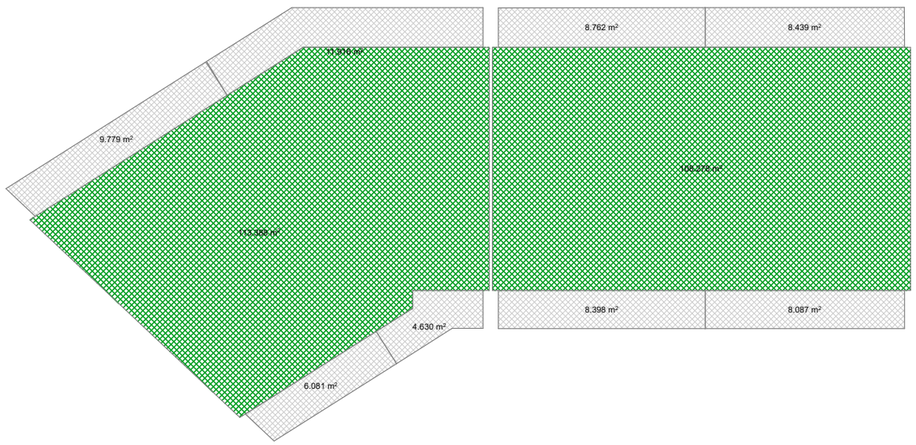

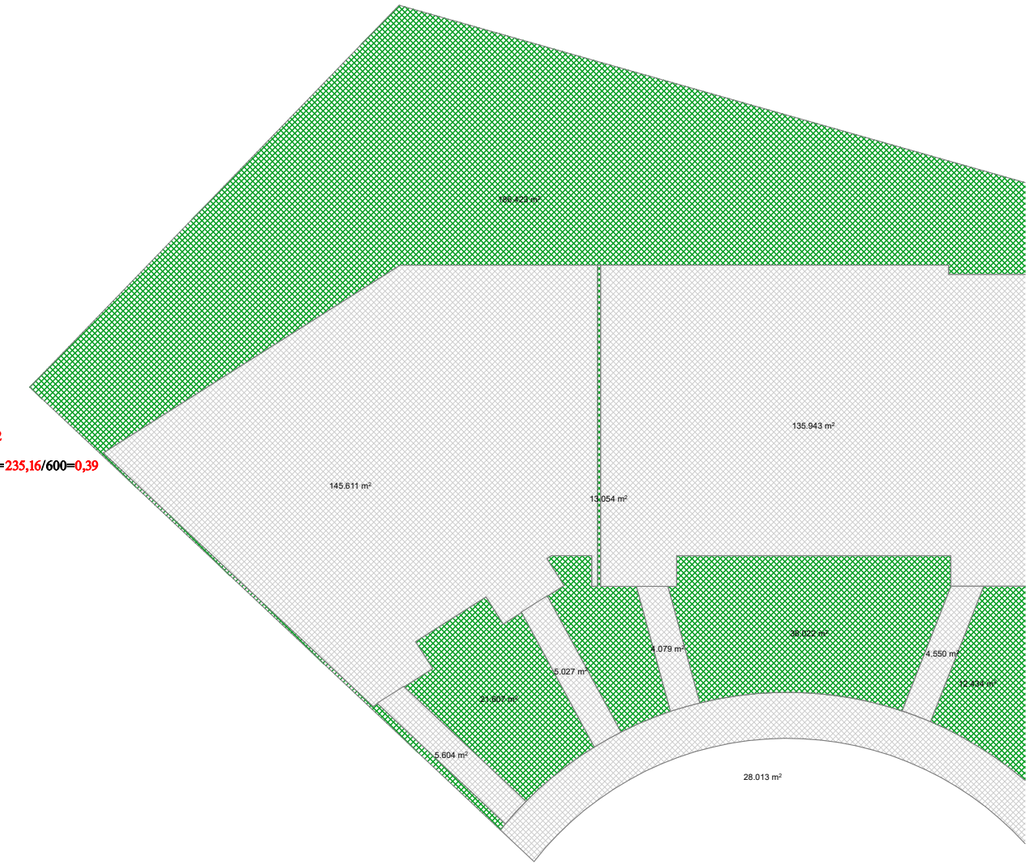

არქიტექტურული სტუდია

შ.პ.ს "ქორ ინვესტი"

TEL: 511 17 72 01

coreinvest.org.ge@gmail.com

დამკვეთი	შპს "ᲝᲫᲡ ᲚᲐᲝᲜ"

პროექტის დასახელება

ორი ინდივიდუალური ორ ბინიანი საცხოვრებელი სახლი

მისამართი
Address

ქალაქი თბილისი ინტერნატის ქუჩა №20

ს/კ 01.12.14.093.063

არქიტექტურული ნაწილი

კროკები

შემსრულებლები		
თანამდებობა	სახელი, გვარი	ხელმოწერა
დირექტორი	ნუკრი ძოწალია	
არქიტექტორი	ბიორგი ჯაჯვლიანი	

გვერდი	მასშტაბი	ფურცლის ზომა
10	1:200	A3

ქ.თბილისი
2024 წელი