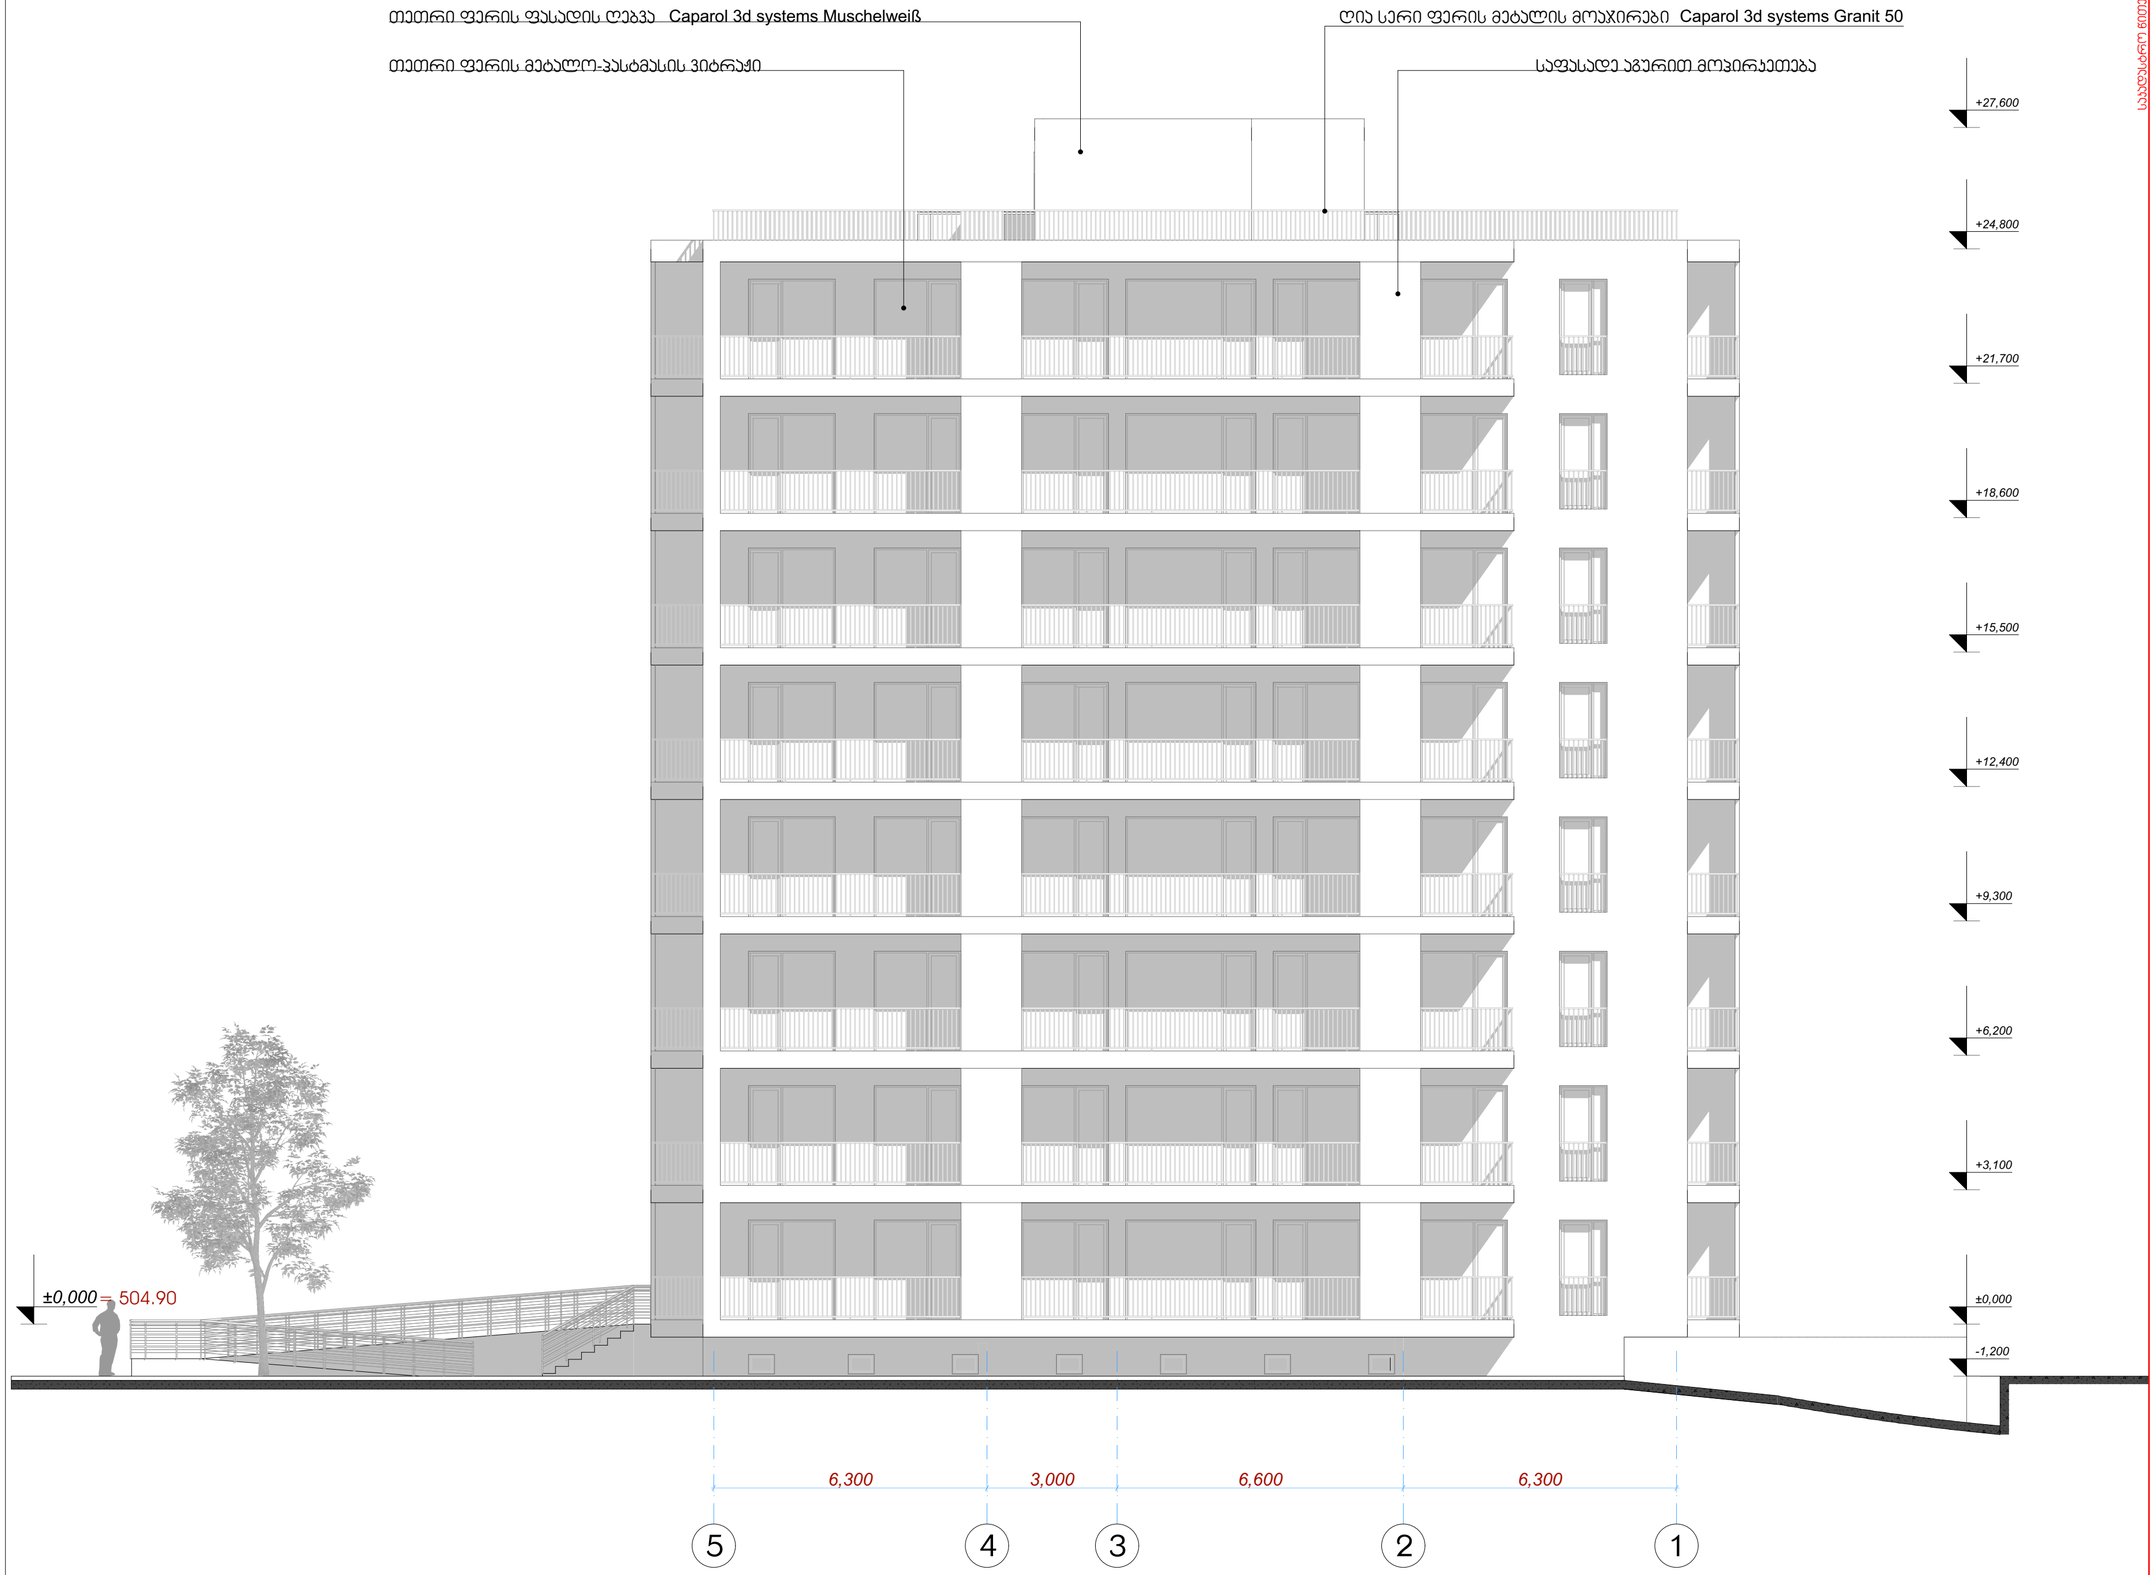

ფასადებზე გამოყენებული იქნება ხანმედეგი მოსაპირკეთებელი მასალები

საპროექტო ნიშნული სახე

ფასადი 5-1 ღერძებში

მრავალბინიანი საცხოვრებელი სახლი

ქ. თბილისი ,
ჯავახეთის ქუჩა №166
ს/კ 01.19.36.013.063

დამკვეთი: პაატა კაჭარავა

შენიშვნა
ზომები მოცემულია მილიმეტრებში

აბსოლუტური ნიშნული
± 0.000 = 504.90

1 ბლოკი

ექსპლიკაცია

ნახაზი ფასადი 5-1 ღერძებში
მაშტაბი 1/100

არქიტექტორი ო. დუმბაძე

თარიღი - 11.11.2023 გვ. 1

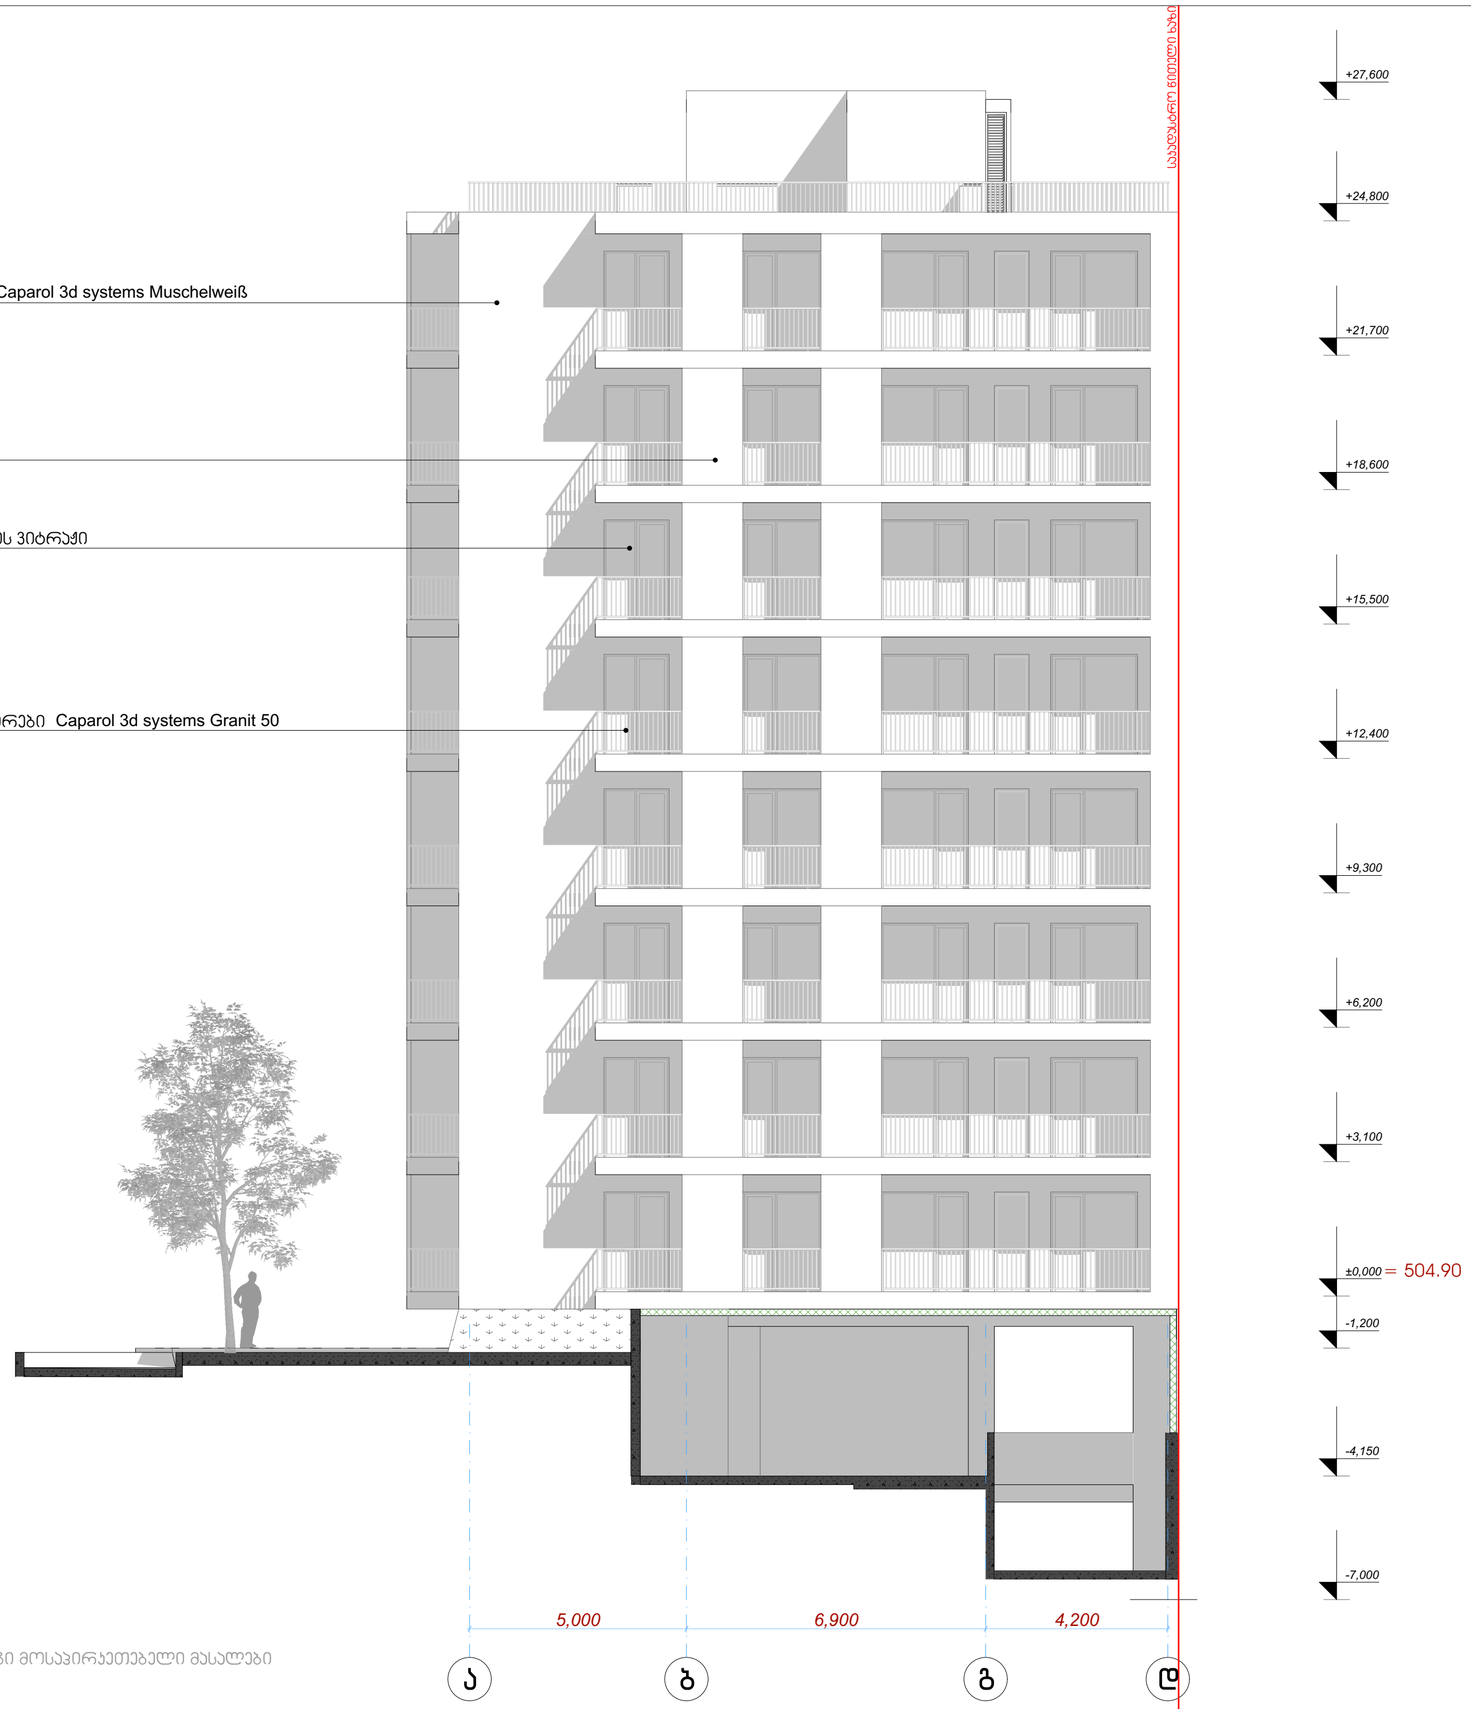

ფასადებზე გამოყენებული იქნება ხანმედეგი მოსაპირკეთებელი მასალები

ფასადი
ა-დ ღერძებში

მრავალბინიანი
საცხოვრებელი სახლი

ქ. თბილისი ,
ჯავახეთის ქუჩა №166
ს/კ 01.19.36.013.063

დამკვეთი: ჰაატა კაჭარავა

შენიშვნა
ზომები მოცემულია მილიმეტრებში

აბსოლუტური ნიშნული
± 0.000 = 504.90

1 ბლოკი

ექსპლიკაცია

ნახაზი ფასადი ა-დ ღერძებში
მაშტაბი 1/100

არქიტექტორი ო. დუმბაძე

თარიღი - 11.11.2023

ფასადებზე გამოყენებული იქნება ხანმედეგი მოსაპირკეთებელი მასალები

Caparol 3d systems Granit 50 ღია სერი ფერის მეტალის მოპირკეთება

Caparol 3d systems Muschelweiß თეთრი ფერის ფასადის ღებვა

+27,600
+24,800
+21,700
+18,600
+15,500
+12,400
+9,300
+6,200
+3,100
±0,000 = 504.90
-1,200
-4,150
-7,000

6,300 | 6,600 | 3,000 | 6,300 | 0,500 | 5,150 | 5,200 | 5,150

1 | 2 | 3 | 4 | 5 | 1₁ | 2₁ | 3₁ | 4₁

ფასადი
1-5 ღერძებში

მრავალბინიანი საცხოვრებელი სახლი

ქ. თბილისი ,
ჯავახეთის ქუჩა №166
ს/კ 01.19.36.013.063

დამკვეთი: ჰაატა კაჭარავა

შენიშვნა
ზომები მოცემულია მილიმეტრებში

აბსოლუტური ნიშნული
± 0.000 = 504.90

1 ბლოკი

ექსპლიკაცია

ნახაზი ფასადი 1-5 ღერძებში
მასშტაბი 1/100

არქიტექტორი ო. დუმბაძე

თარიღი - 11.11.2023 გვ. 3

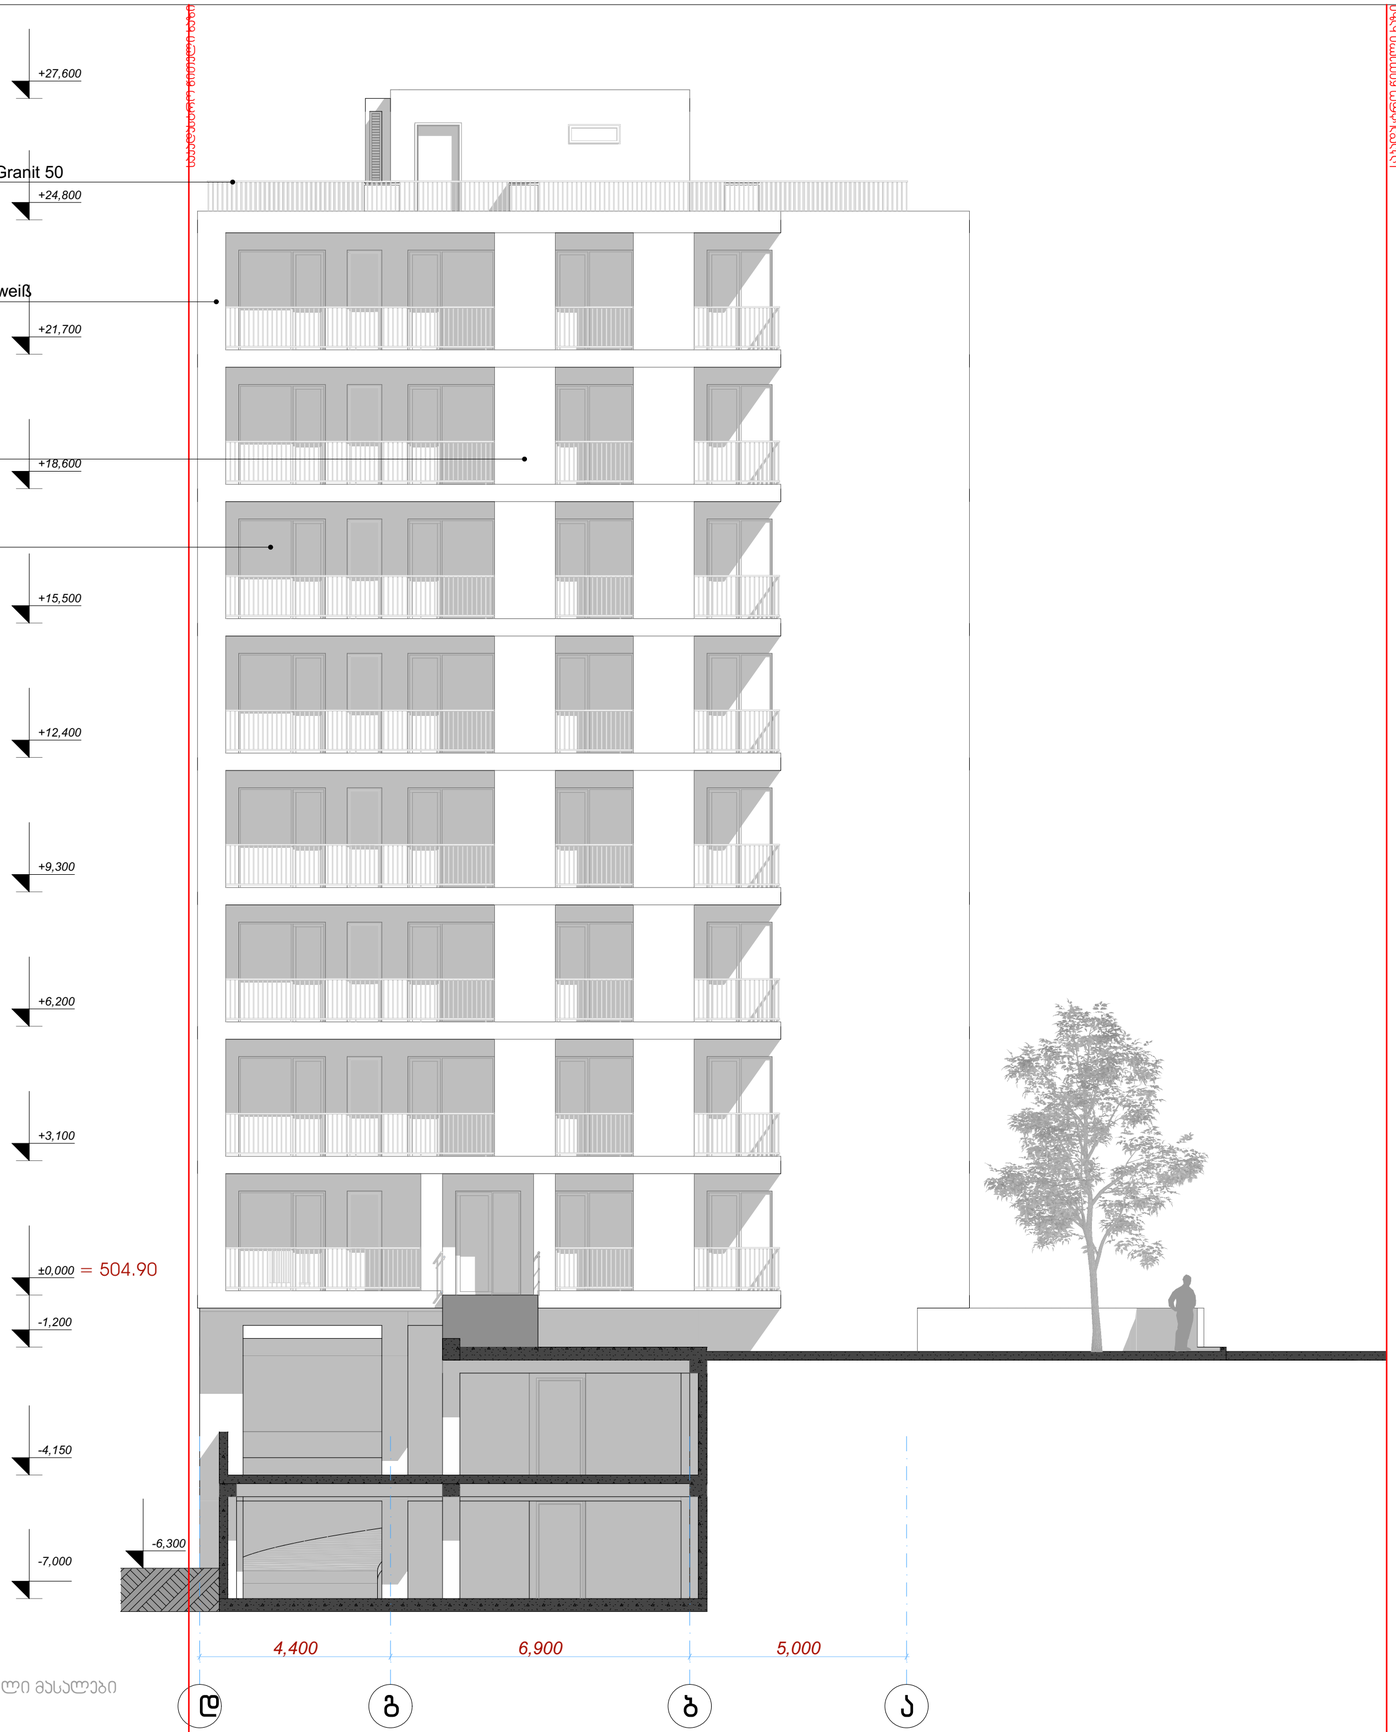

ფასადებზე გამოყენებული იქნება ხანმედეგი მოსაპირკეთებელი მასალები

ფასადი
დ-ა ღერძებში

მრავალბინიანი
საცხოვრებელი სახლი

ქ. თბილისი ,
ჯავახეთის ქუჩა №166
ს/კ 01.19.36.013.063

დამკვეთი: პაატა კაჭარავა

შენიშვნა
ზომები მოცემულია მილიმეტრებში

აბსოლუტური ნიშნული
± 0.000 = 504.90

1 ბლოკი

ექსპლიკაცია

ნახაზი ფასადი დ-ა ღერძებში
მაშტაბი 1/100

არქიტექტორი ო. დუმბაძე

თარიღი - 11.11.2023

ფასადი
5-1 ღერძებში

მრავალბინიანი საცხოვრებელი სახლი

ქ. თბილისი ,
ჯავახეთის ქუჩა №166
ს/კ 01.19.36.013.063

დამკვეთი: ჰაატა ჯაჭარავა

შენიშვნა
ზომები მოცემულია მილიმეტრებში

აბსოლუტური ნიშნული
± 0.000 = 504.90

2 ბლოკი

ექსპლიკაცია



ფასადებზე გამოყენებული იქნება ხანგრძლივი მოსაპირკეთებელი მასალები

ნახაზი ფასადი 5-1 ღერძებში

მაშტაბი 1/100

არქიტექტორი ო. დუმბაძე

თარიღი - 11.11.2023

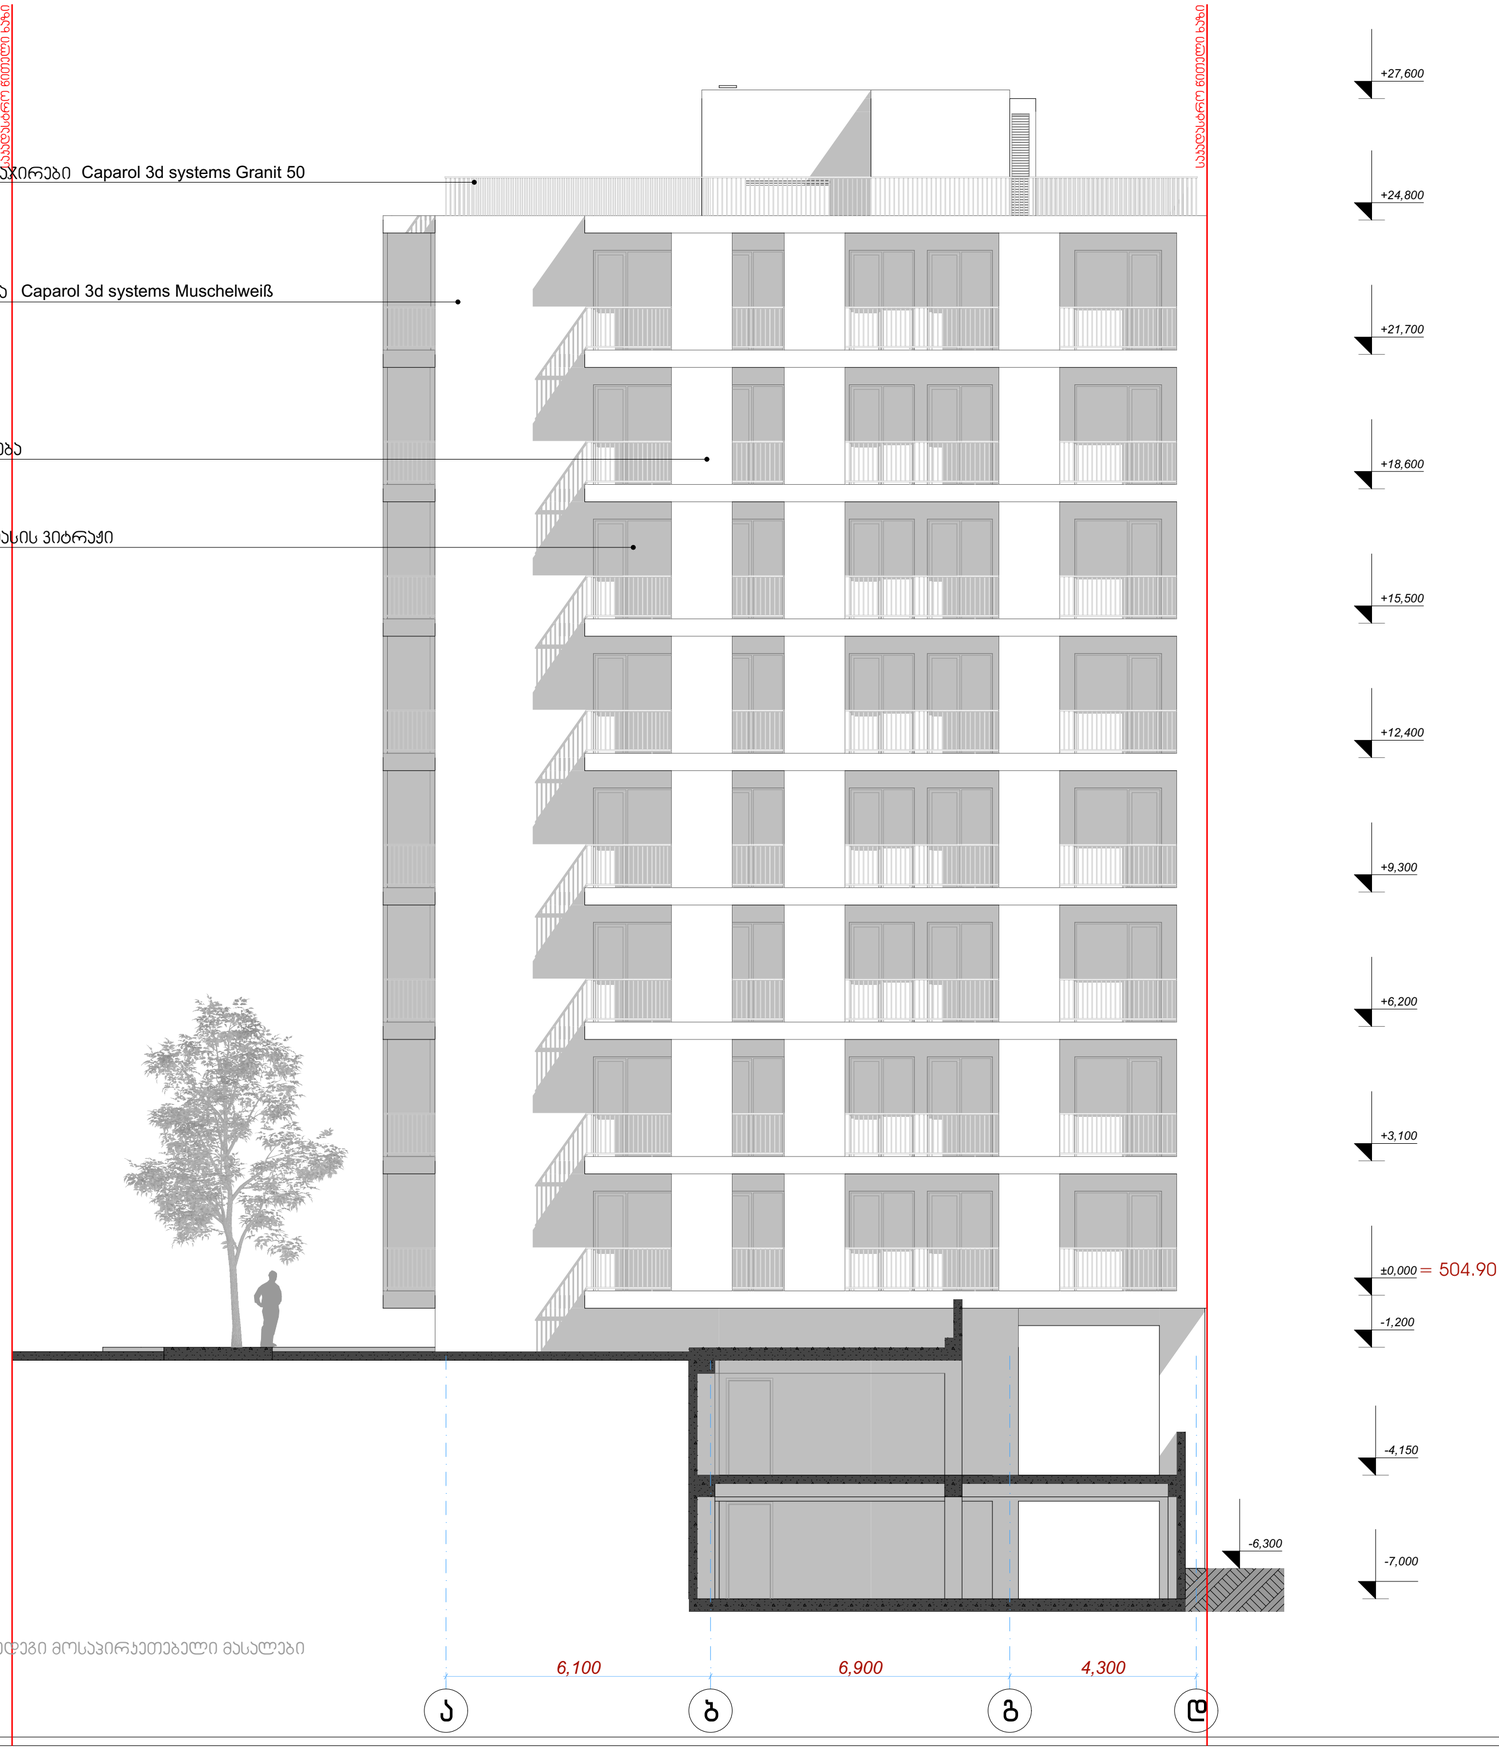

ფასადებზე გამოყენებული იქნება ხანგძლივი მოსაპირკეთებელი მასალები

ფასადი 5-1 ღერძებში

მრავალბინიანი საცხოვრებელი სახლი

ქ. თბილისი ,
ჯავახეთის ქუჩა №166
ს/კ 01.19.36.013.063

დამკვეთი: პაატა კაჭარავა

შენიშვნა
ზომები მოცემულია მილიმეტრებში

აბსოლუტური ნიშნული
± 0.000 = 504.90

2 ბლოკი

ექსპლიკაცია

ნახაზი ფასადი 5-1 ღერძებში
მაშტაბი 1/100

არქიტექტორი ო. დუმბაძე

თარიღი - 11.11.2023 გვ. 6

ფასადებზე გამოყენებული იქნება ხანმედეგი მოსაპირკეთებელი მასალები

Caparol 3d systems Granit 50 ღია სერი ფერის მეტალის მოპაჭირები

Caparol 3d systems Muschelweiß თეთრი ფერის ფასადის ღებვა

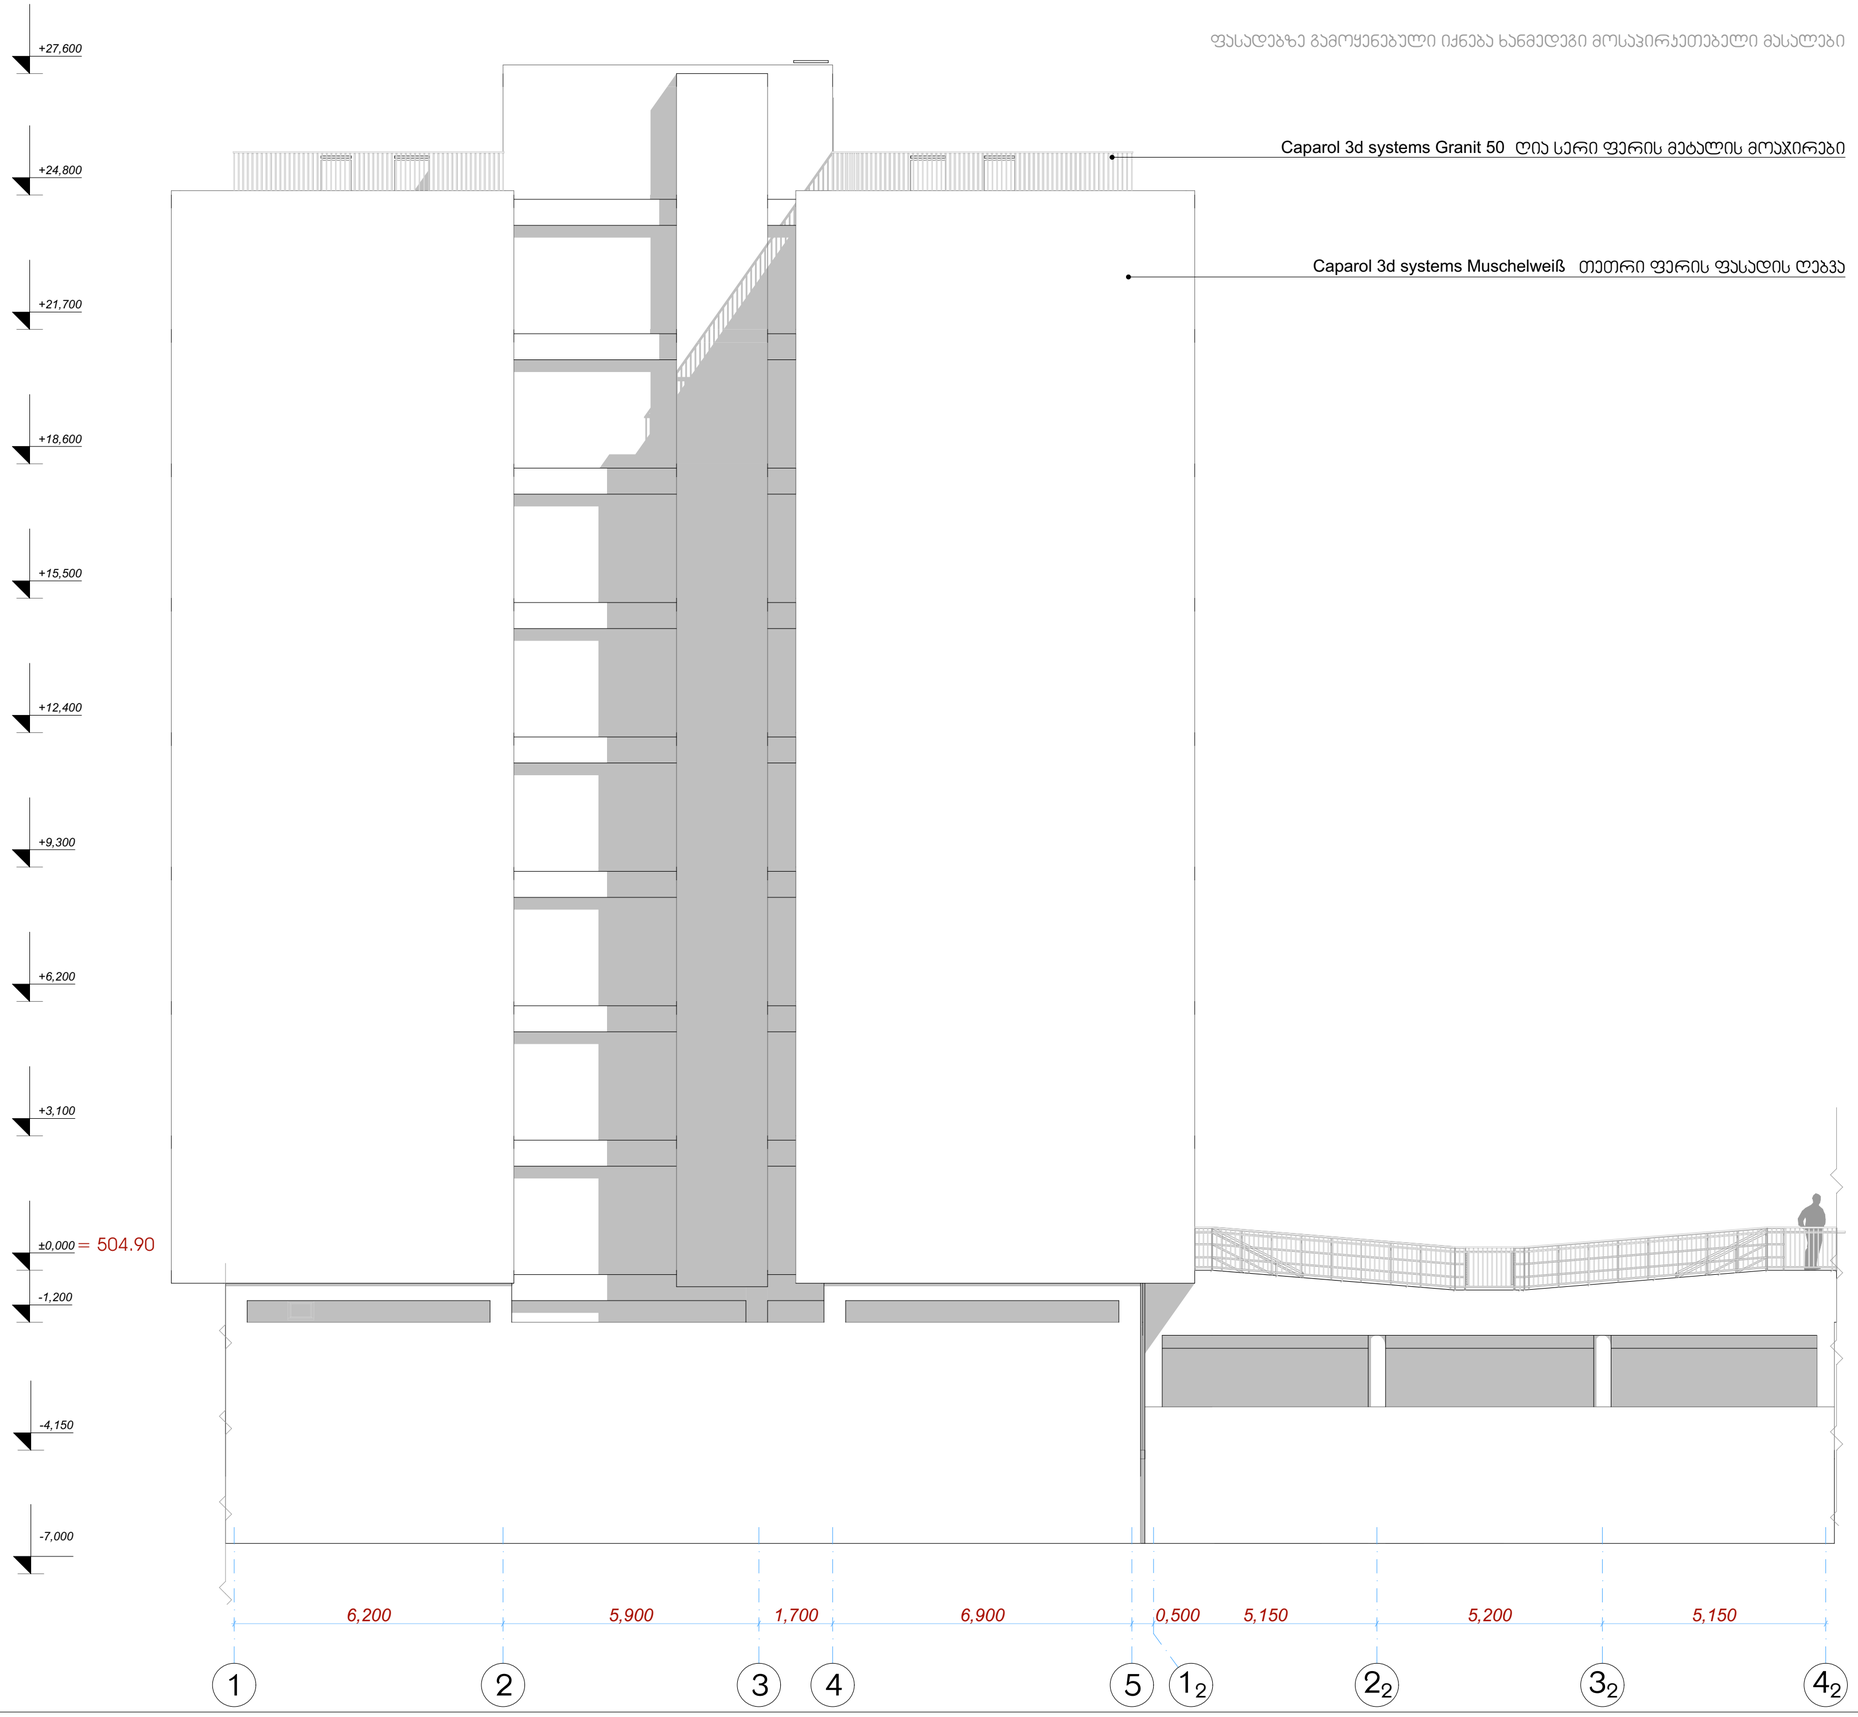

ფასადი 1-5 ღერძებში

მრავალბინიანი საცხოვრებელი სახლი

ქ. თბილისი ,
ჯავახეთის ქუჩა №166
ს/კ 01.19.36.013.063

დამკვეთი: პაატა კაჭარავა

შენიშვნა
ზომები მოცემულია მილიმეტრებში

აბსოლუტური ნიშნული
± 0.000 = 504.90

2 ბლოკი

ექსპლიკაცია

ნახაზი ფასადი 1-5 ღერძებში

მასშტაბი 1/100

არქიტექტორი ო. დემბაძე

თარიღი - 11.11.2023



ფასადებზე გამოყენებული იქნება ხანგრძლივი მოსაპირკეთებელი მასალები

ფასადი
დ-ა ღერძებში

მრავალბინიანი საცხოვრებელი სახლი

ქ. თბილისი ,
ჯავახეთის ქუჩა №166
ს/კ 01.19.36.013.063

დამკვეთი: პაატა კაჭარავა

შენიშვნა
ზომები მოცემულია მილიმეტრებში

აბსოლუტური ნიშნული
± 0.000 = 504.90

2 ბლოკი

ექსპლიკაცია

ნახაზი ფასადი დ-ა ღერძებში
მაშტაბი 1/100

არქიტექტორი ო. დუმბაძე

თარიღი - 11.11.2023

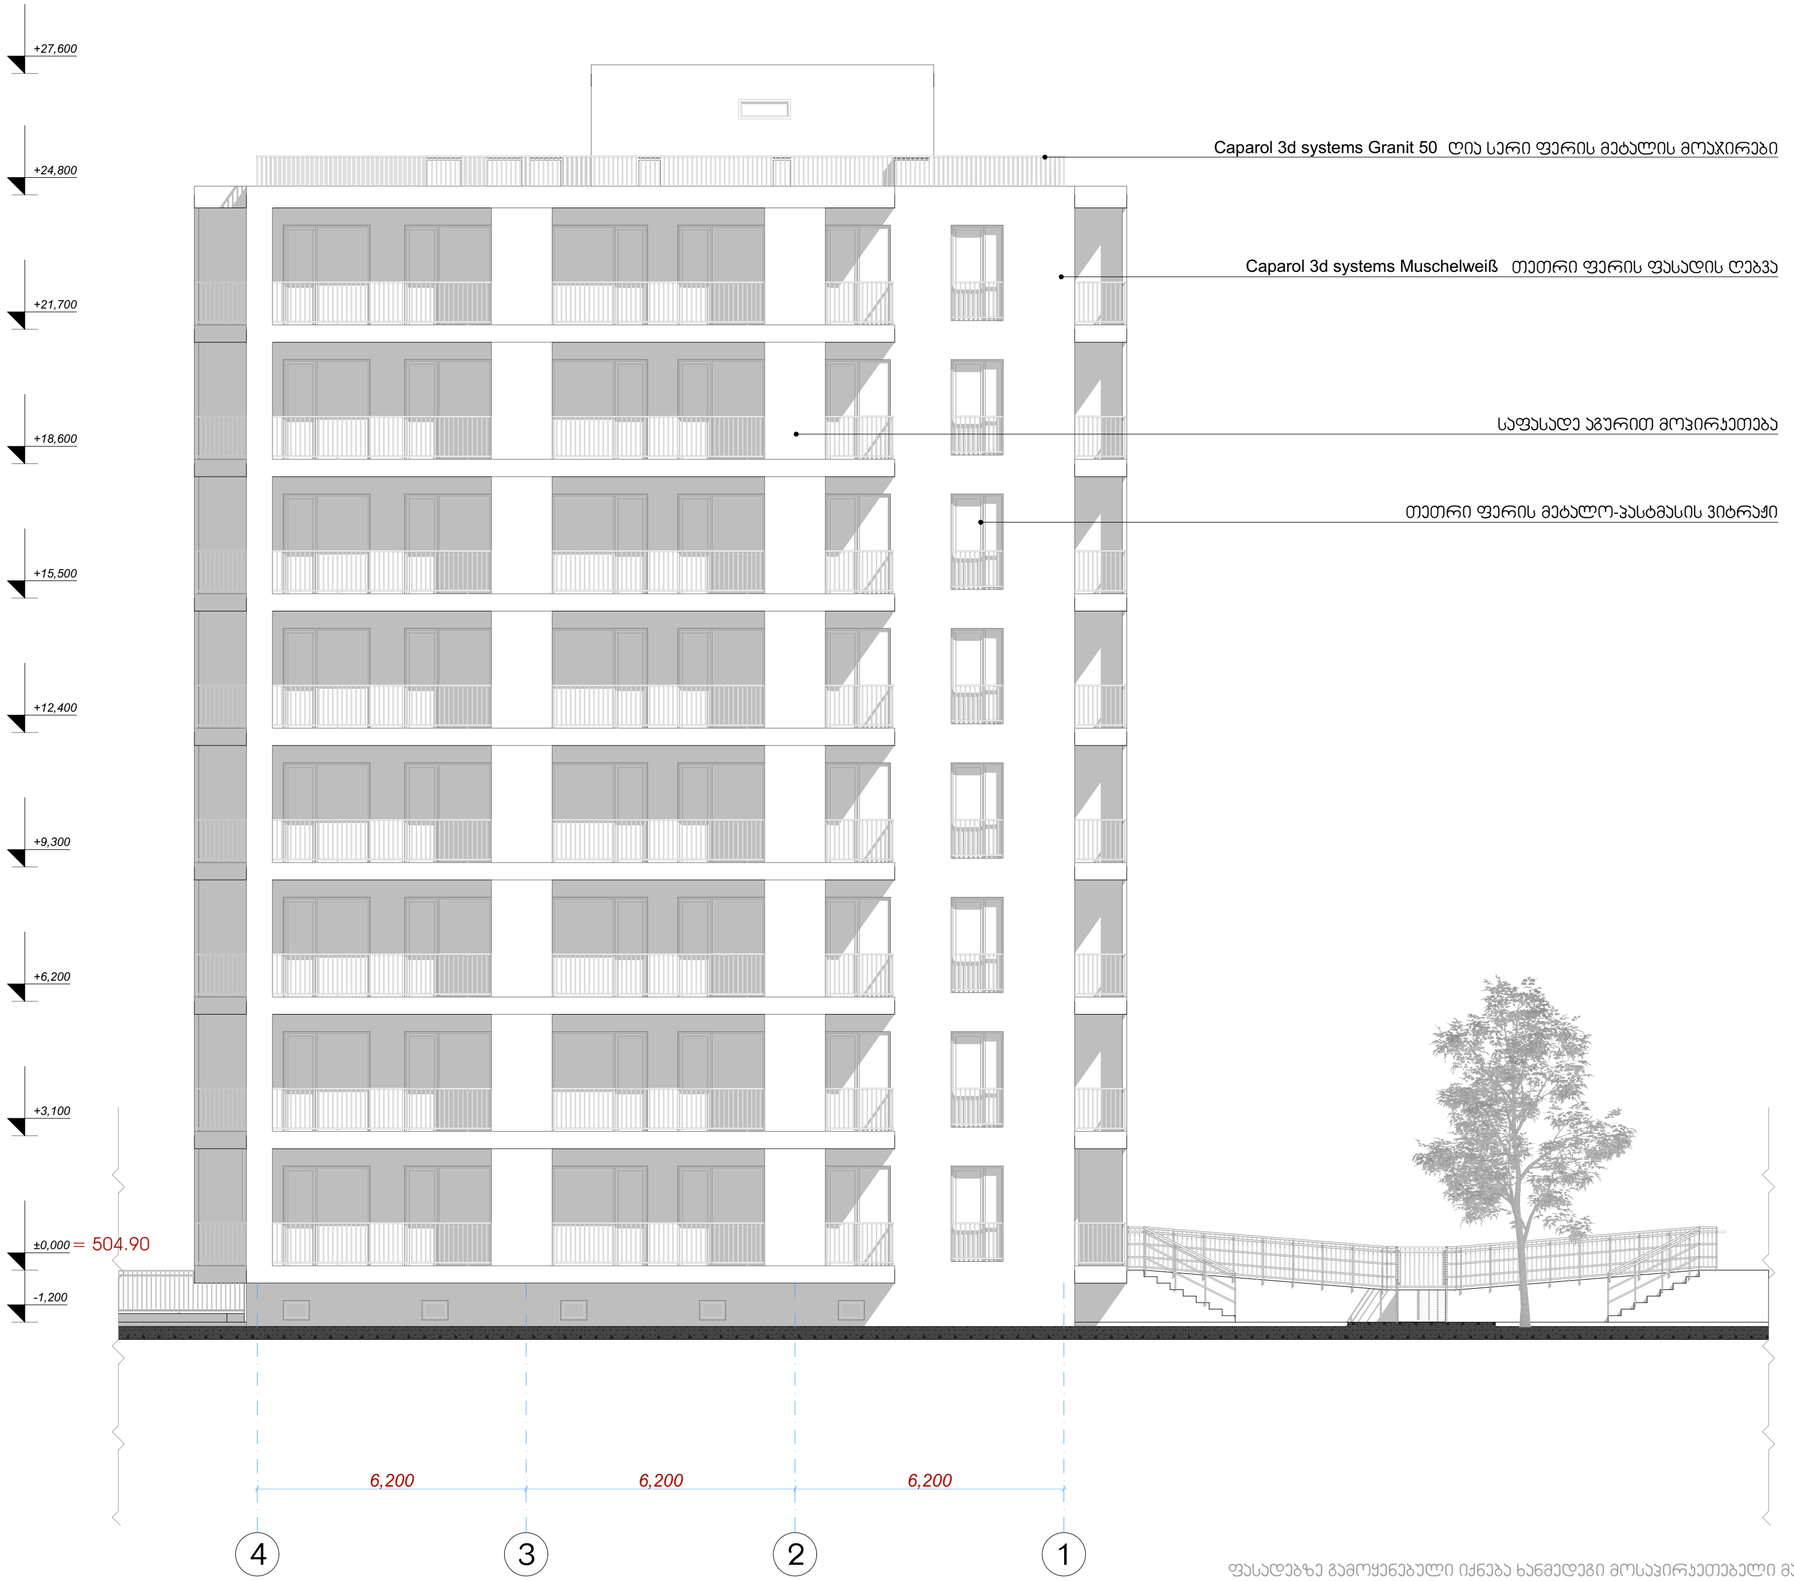

ფასადებზე გამოყენებული იქნება ხანმედეგი მოსაპირკეთებელი მასალები

ფასადი
4-1 ღერძებში

მრავალბინიანი
საცხოვრებელი სახლი

ქ. თბილისი ,
ჯავახეთის ქუჩა №166
ს/კ 01.19.36.013.063

დამკვეთი: ჰაატა ჯაჭარავა

შენიშვნა
ზომები მოცემულია მილიმეტრებში

აბსოლუტური ნიშნული
± 0.000 = 504.90

3 ბლოკი

ექსპლიკაცია

ნახაზი ფასადი 4-1 ღერძებში
მაშტაბი 1/100

არქიტექტორი ო. დუმბაძე

თარიღი - 11.11.2023 გვ. 9

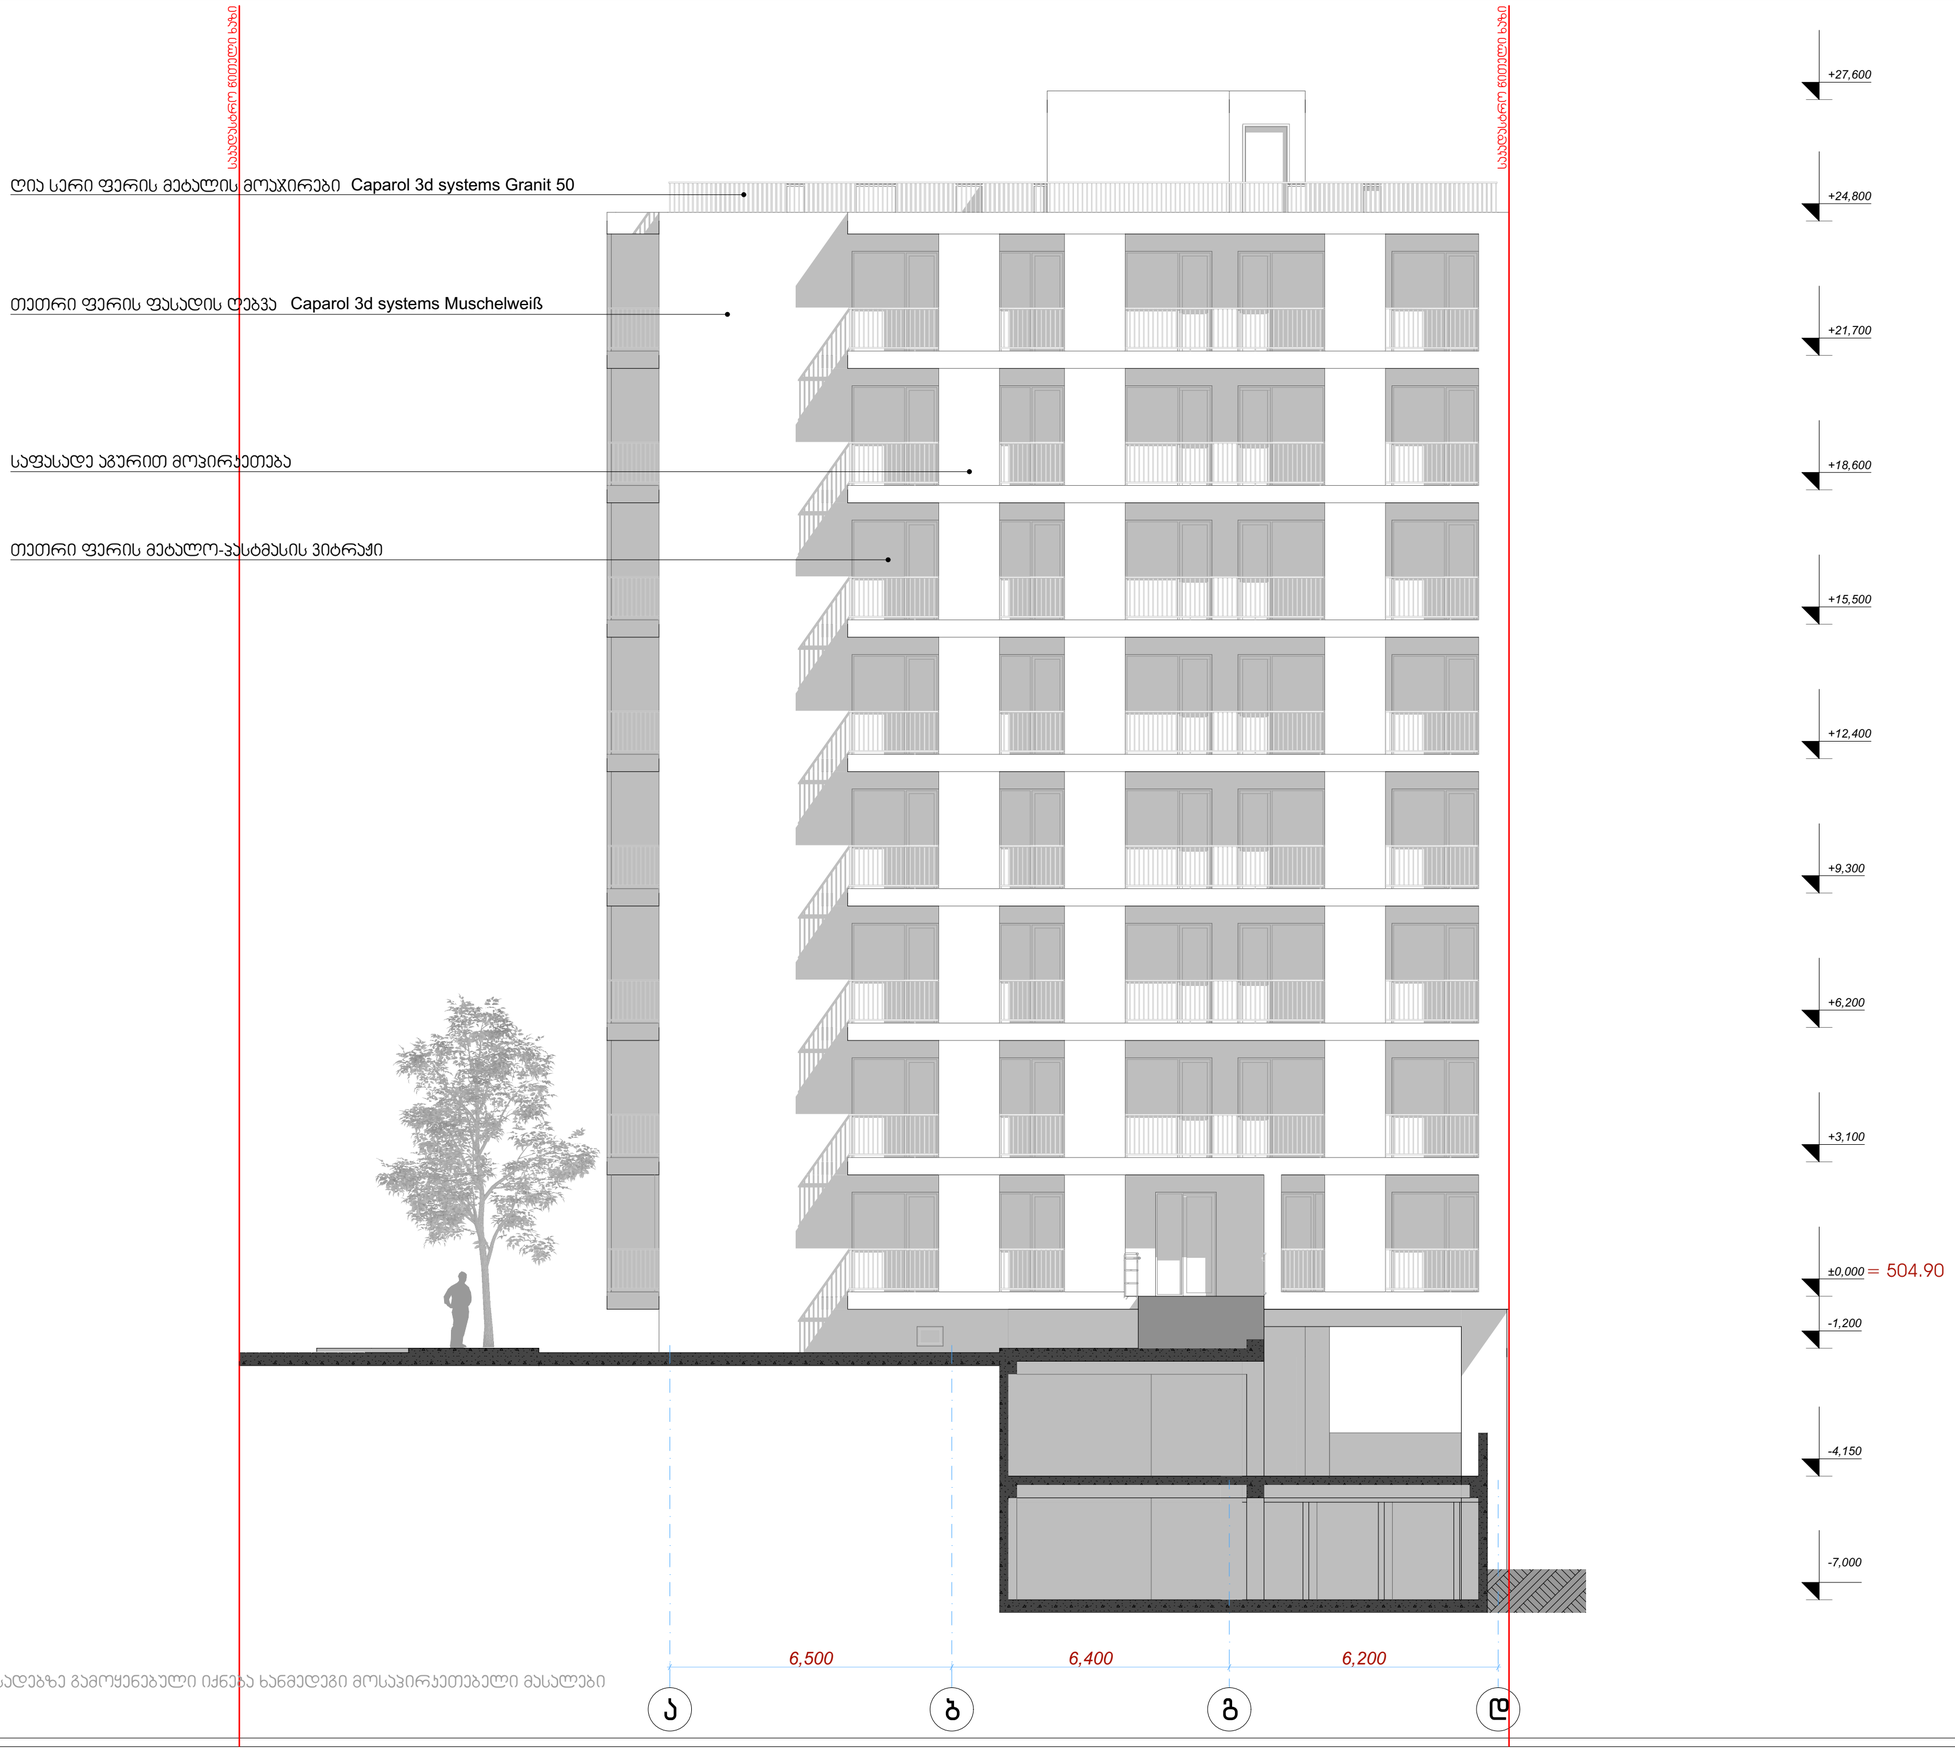

ფასადებზე გამოყენებული იქნება ხანმედეგი მოსაპირკეთებელი მასალები

ფასადი
ა-დ ღერძებში

მრავალბინიანი საცხოვრებელი სახლი

ქ. თბილისი ,
ჯავახეთის ქუჩა №166
ს/ა 01.19.36.013.063

დამკვეთი: პაატა კაჭარავა

შენიშვნა
ზომები მოცემულია მილიმეტრებში

აბსოლუტური ნიშნული
± 0.000 = 504.90

3 ბლოკი

ექსპლიკაცია

ნახაზი ფასადი ა-დ ღერძებში

მაშტაბი 1/100

არქიტექტორი ო. დუმბაძე

თარიღი - 11.11.2023

გვ.
10

ფასადებზე გამოყენებული იქნება ხანგრძლივი მოსაჯირკეთებელი მასალები

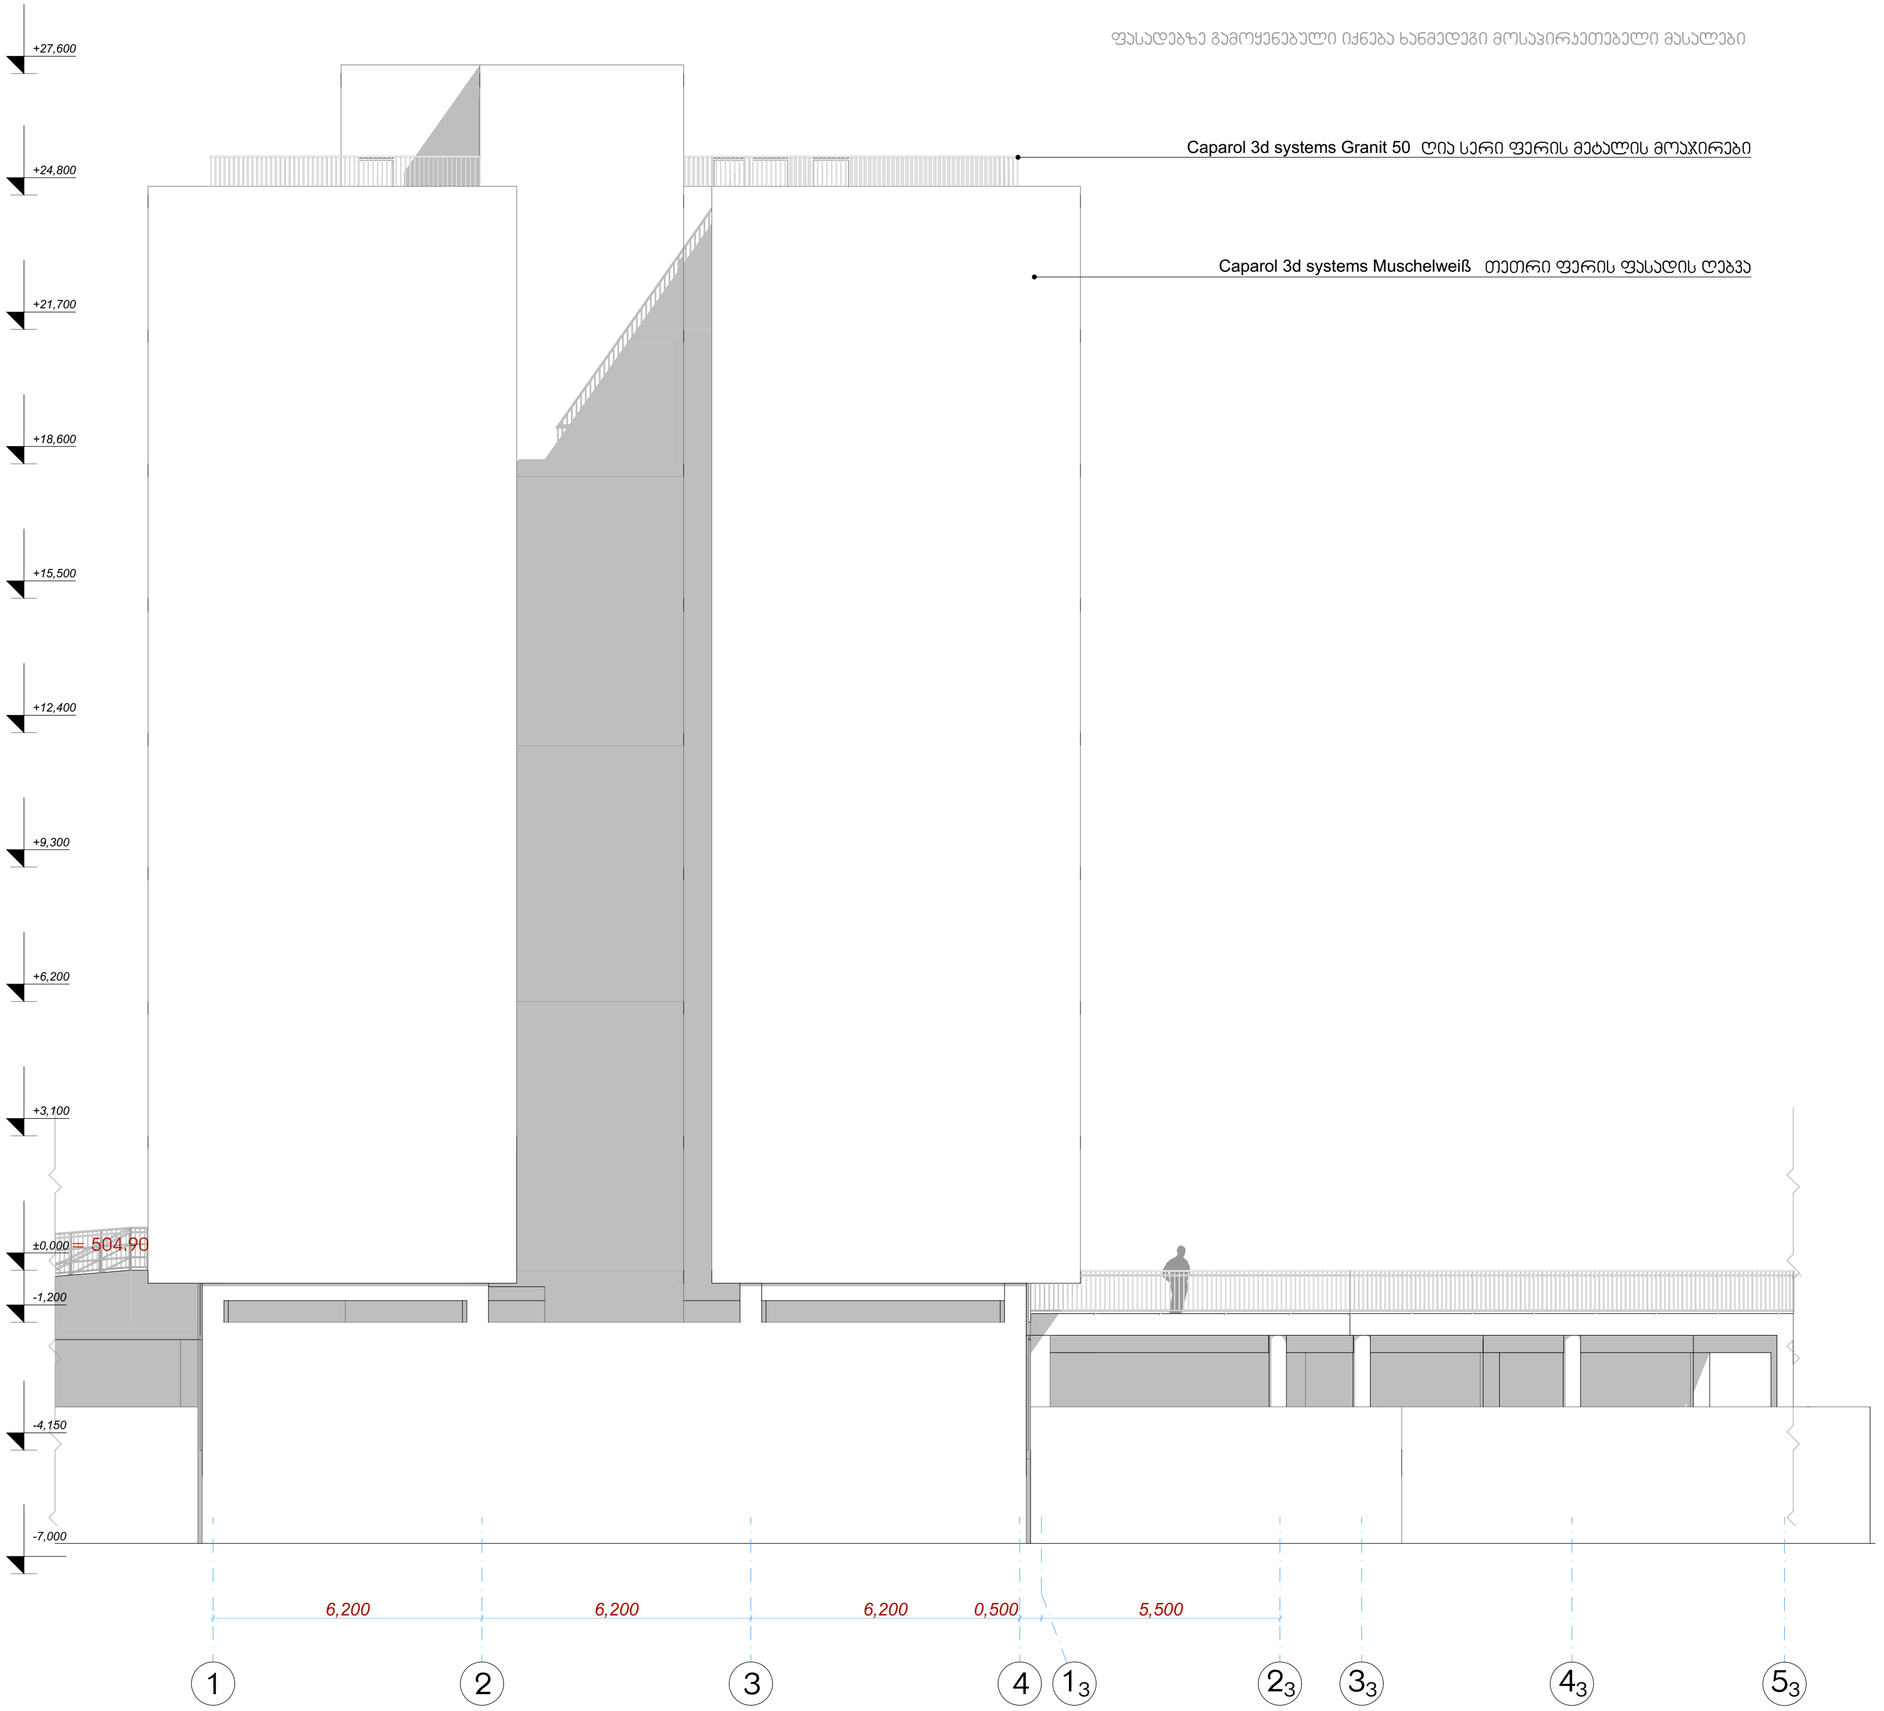

ფასადი
1-4 ღერძებში

მრავალბინიანი საცხოვრებელი სახლი

ქ. თბილისი ,
ჯავახეთის ქუჩა №166
ს/კ 01.19.36.013.063

დამკვეთი: ჰაატა კაჭარავა

შენიშვნა
ზომები მოცემულია მილიმეტრებში

აბსოლუტური ნიშნული
± 0.000 = 504.90

3 ბლოკი

ექსპლიკაცია

ნახაზი ფასადი 1-4 ღერძებში

მაშტაბი 1/100

არქიტექტორი ო. დუმბაძე

თარიღი - 11.11.2023

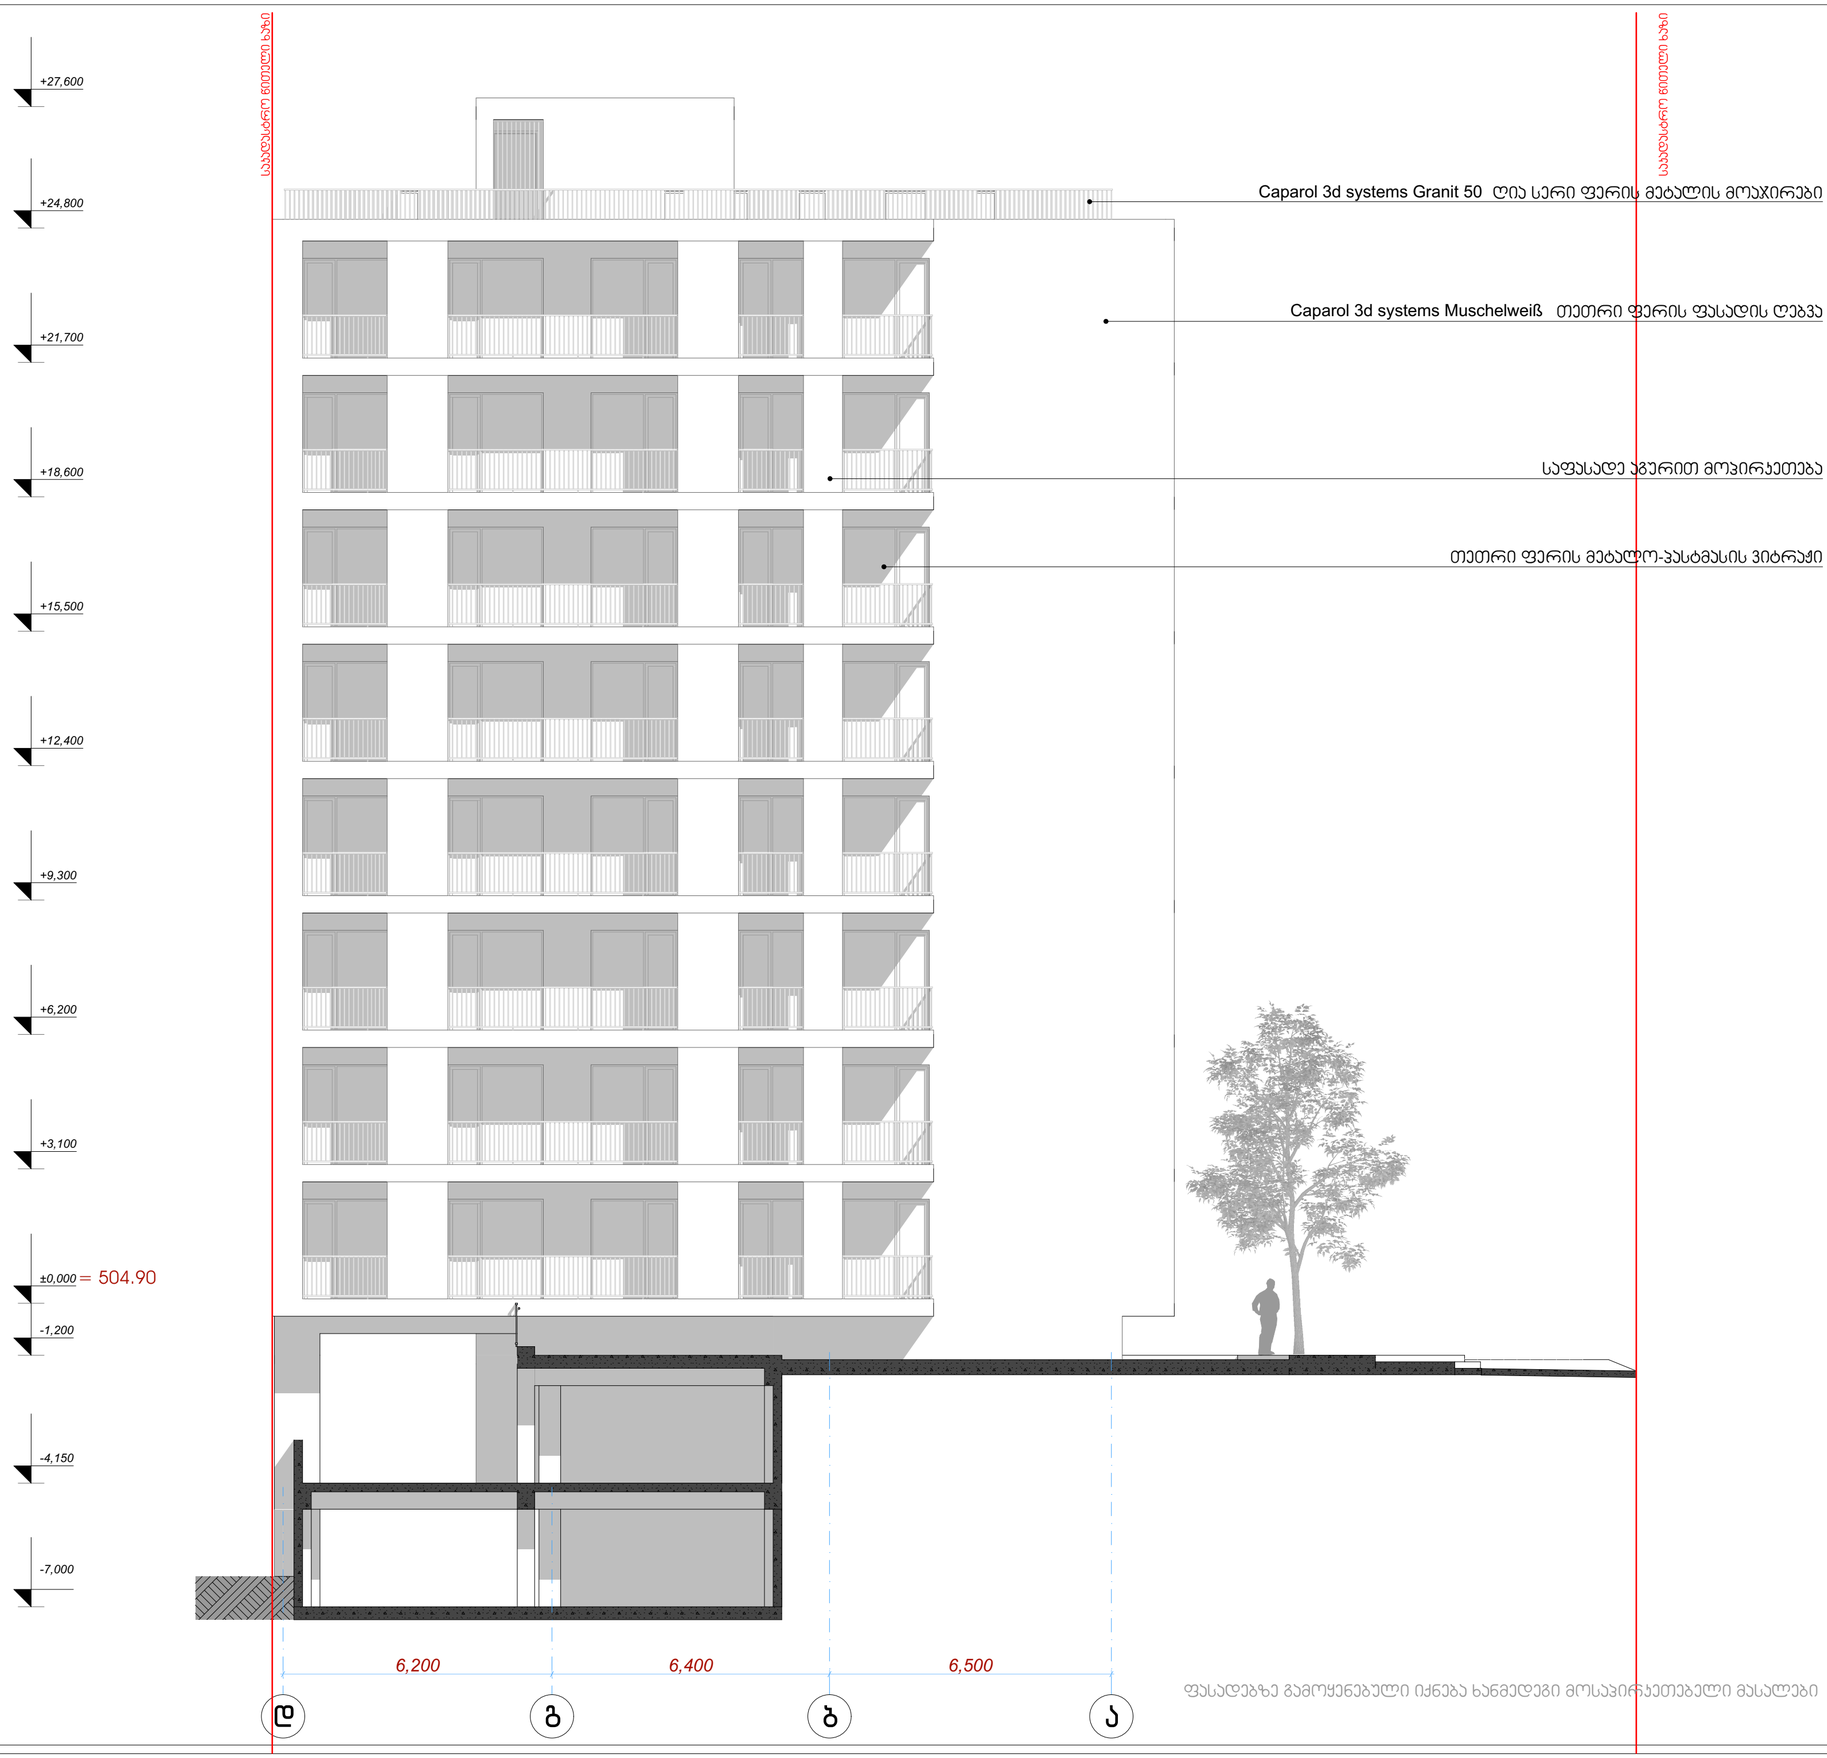

ფასადებზე გამოყენებული იქნება ხანმედეგი მოსაპირკეთებელი მასალები

ფასადი
დ-ა ღერძებში

მრავალბინიანი საცხოვრებელი სახლი

ქ. თბილისი ,
ჯავახეთის ქუჩა №166
ს/კ 01.19.36.013.063

დამკვეთი: პაატა კაჭარავა

შენიშვნა
ზომები მოცემულია მილიმეტრებში

აბსოლუტური ნიშნული
± 0.000 = 504.90

3 ბლოკი

ექსპლიკაცია

ნახაზი ფასადი დ-ა ღერძებში
მაშტაბი 1/100

არქიტექტორი ო. დუმბაძე

თარიღი - 11.11.2023

ფასადებზე გამოყენებული იქნება ხანმედეგი მოსაპირკეთებელი მასალები



ფასადი 5-1 ღერძებში

მრავალბინიანი საცხოვრებელი სახლი

ქ. თბილისი ,
ჯავახეთის ქუჩა №166
ს/კ 01.19.36.013.063

დამკვეთი: პაატა კაჭარავა

შენიშვნა
ზომები მოცემულია მილიმეტრებში

აბსოლუტური ნიშნული
± 0.000 = 504.90

4 ბლოკი

ექსპლიკაცია

ნახაზი ფასადი 5-1 ღერძებში
მაშტაბი 1/100

არქიტექტორი ო. დუმბაძე

თარიღი - 11.11.2023

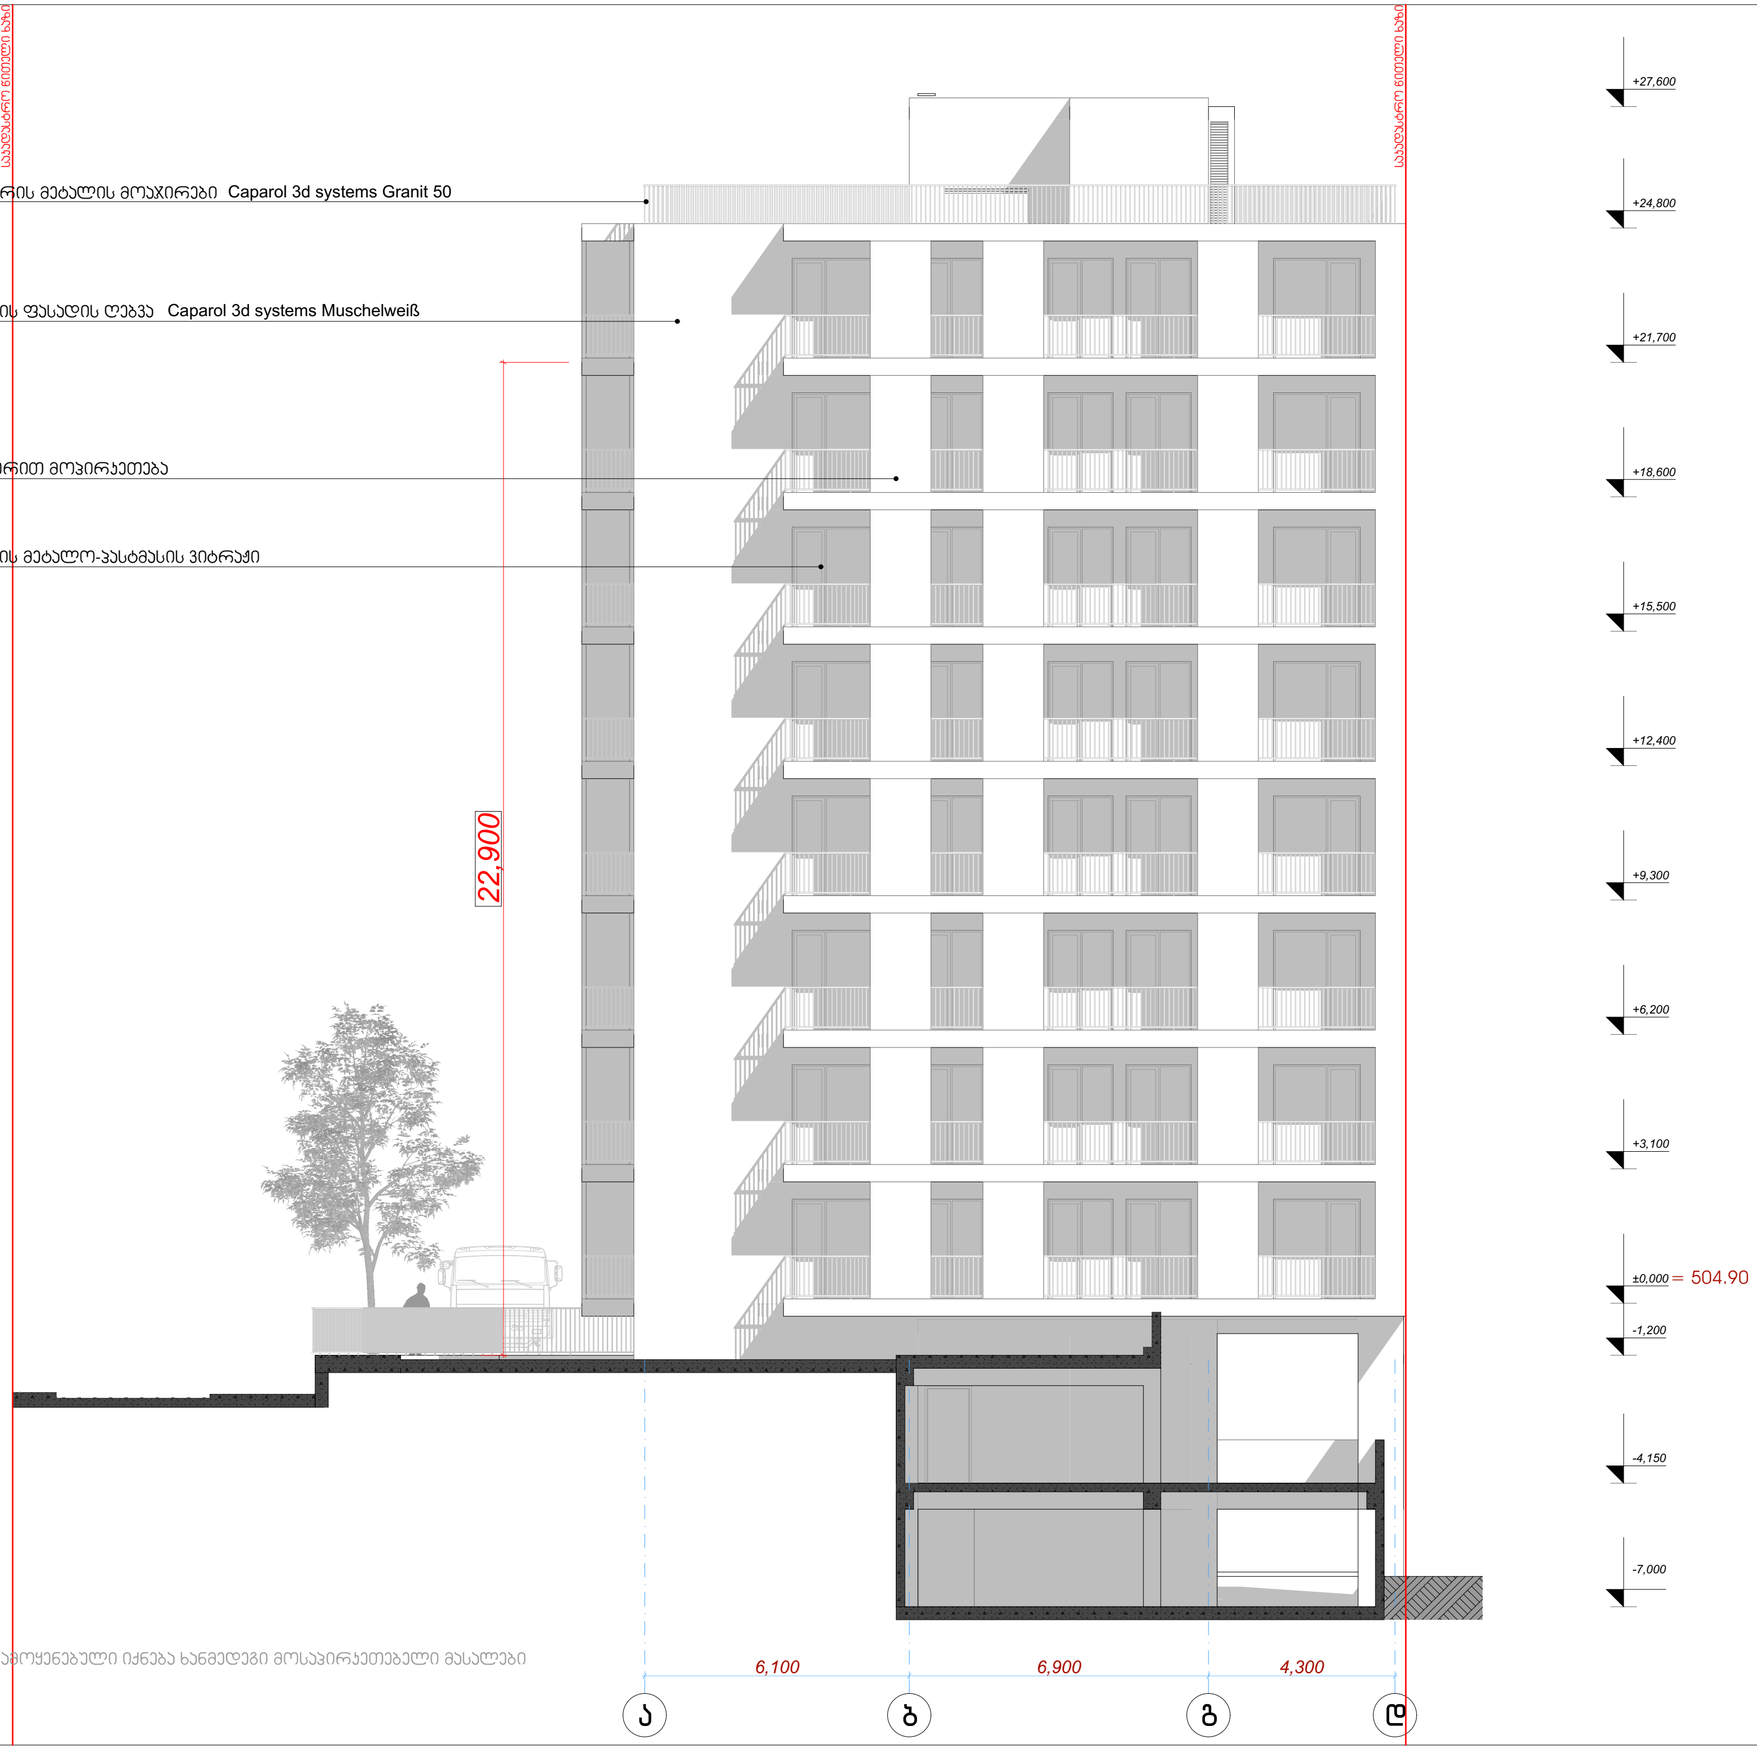

ფასადებზე გამოყენებული იქნება ხანმედეგი მოსაპირკეთებელი მასალები

ფასადი
ა-დ ღერძებში

მრავალბინიანი
საცხოვრებელი სახლი

ქ. თბილისი ,
ჯავახეთის ქუჩა №166
ს/კ 01.19.36.013.063

დამკვეთი: პაატა კაჭარავა

შენიშვნა
ზომები მოცემულია მილიმეტრებში

აბსოლუტური ნიშნული
± 0.000 = 504.90

4 ბლოკი

ექსპლიკაცია

ნახაზი ფასადი ა-დ ღერძებში

მასშტაბი 1/100

არქიტექტორი ო. დუმბაძე

თარიღი - 11.11.2023

გვ.
14

ფასადებზე გამოყენებული იქნება ხანმედეგი მოსაპირკეთებელი მასალები

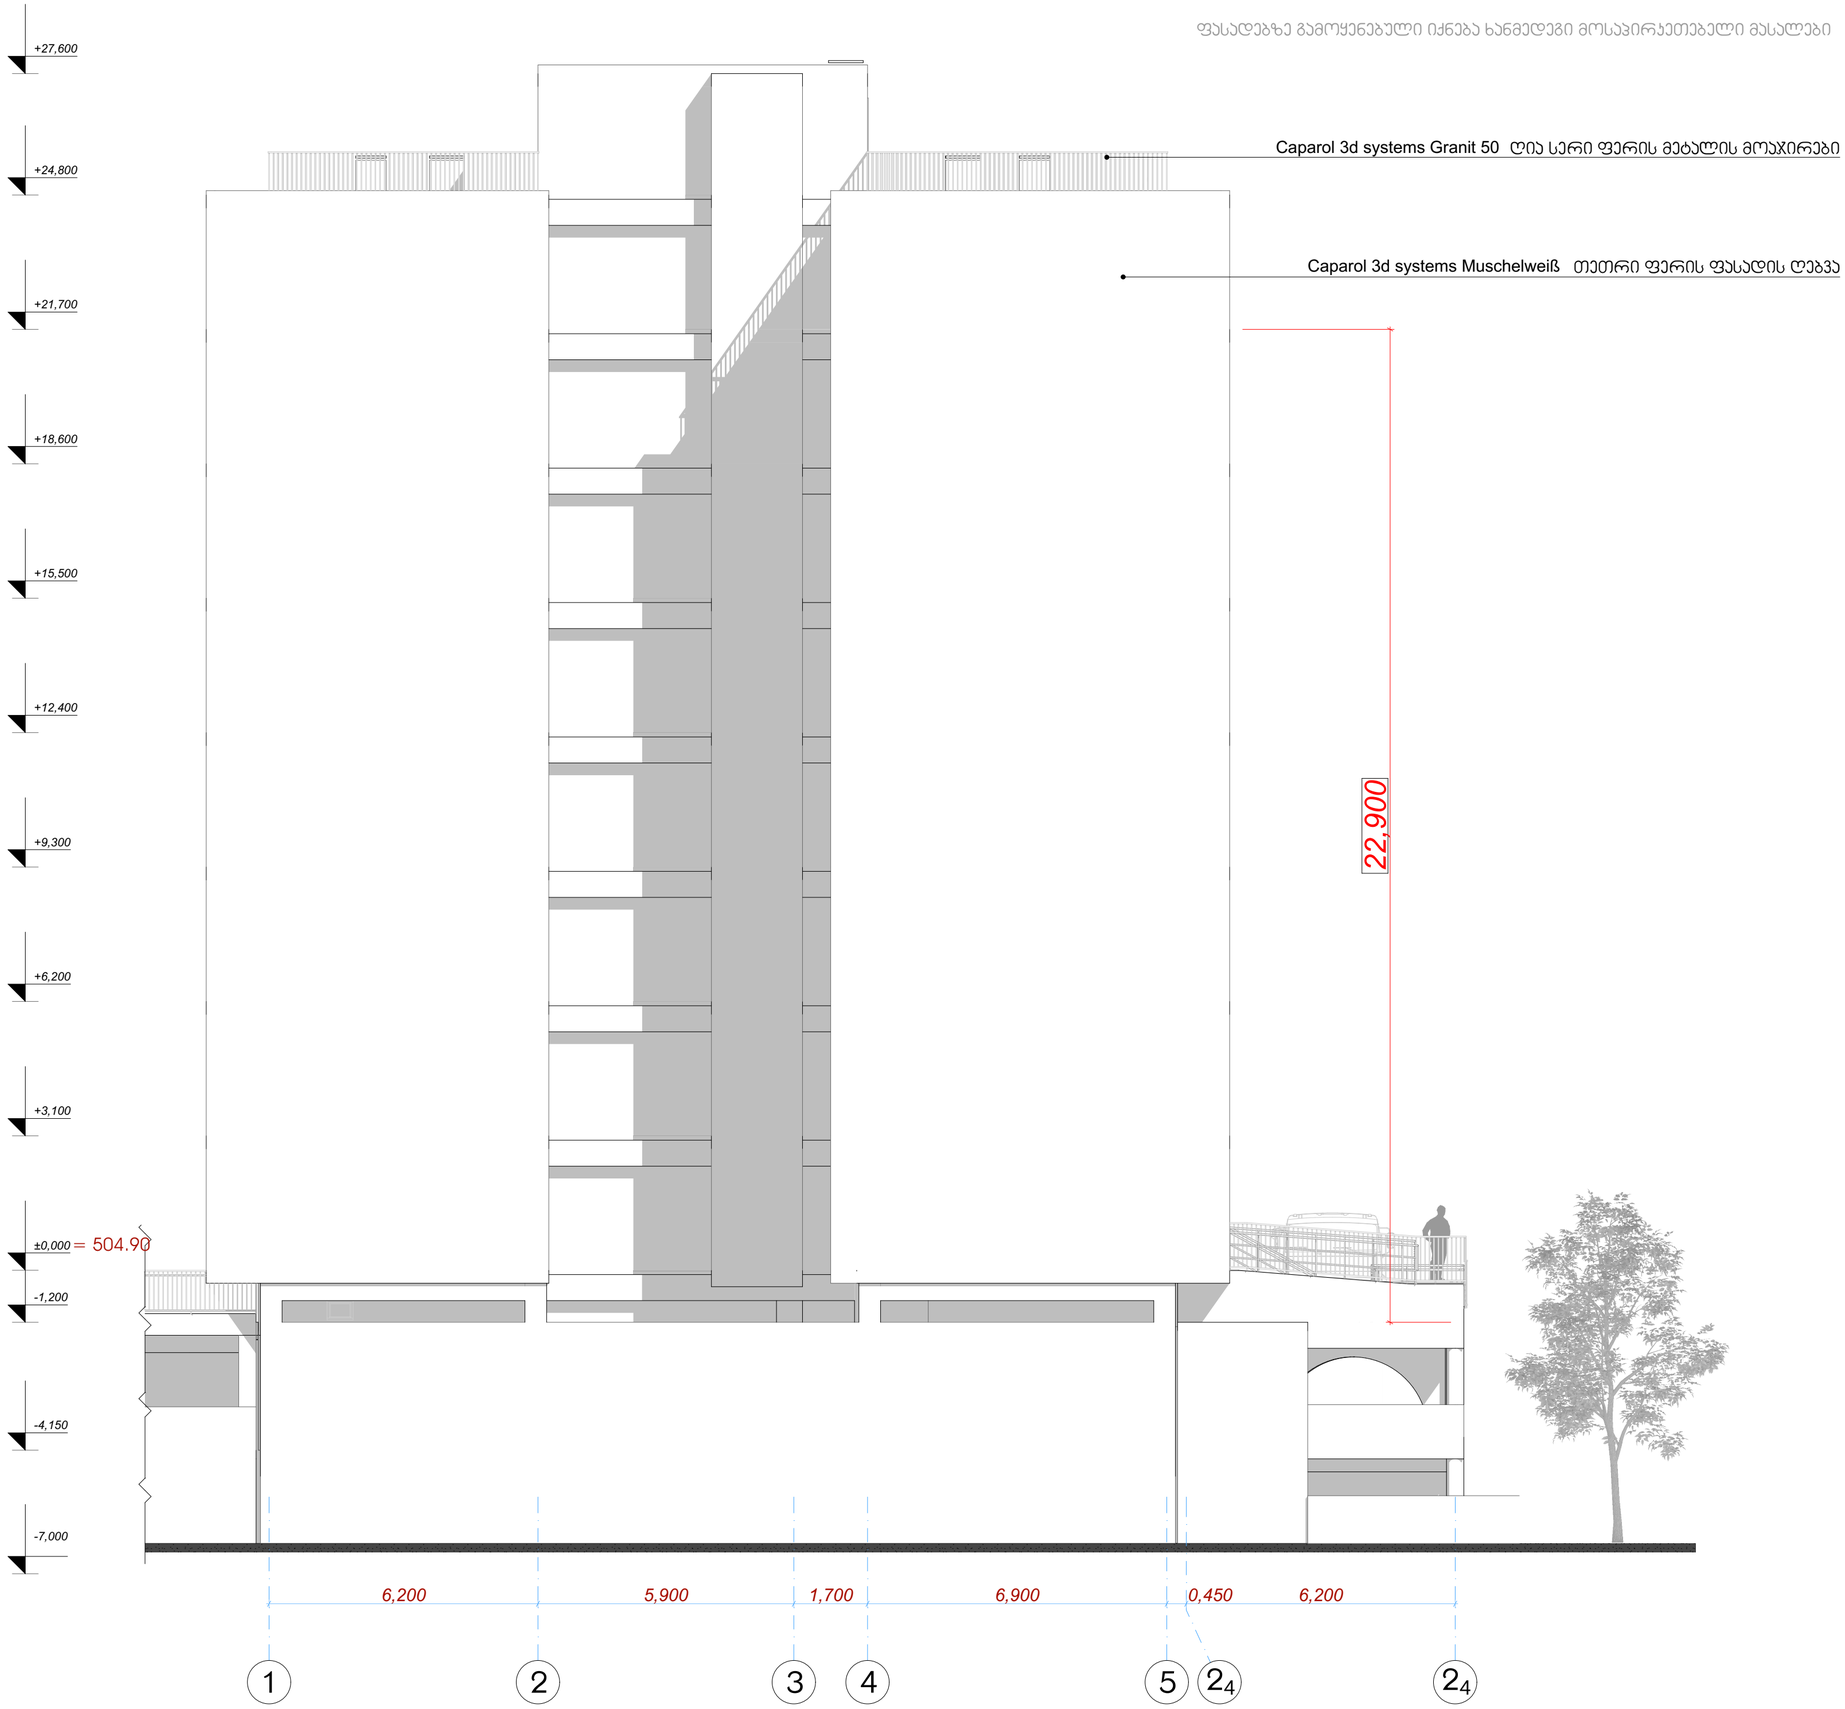

ფასადი 5-1 ღერძებში

მრავალბინიანი საცხოვრებელი სახლი

ქ. თბილისი ,
ჯავახეთის ქუჩა №166
ს/კ 01.19.36.013.063

დამკვეთი: ზაზა ჯაჭარავა

შენიშვნა
ზომები მოცემულია მილიმეტრებში

აბსოლუტური ნიშნული
± 0.000 = 504.90

4 ბლოკი

ექსპლიკაცია

ნახაზი ფასადი 5-1 ღერძებში

მასშტაბი 1/100

არქიტექტორი ო. დუმბაძე

თარიღი - 11.11.2023

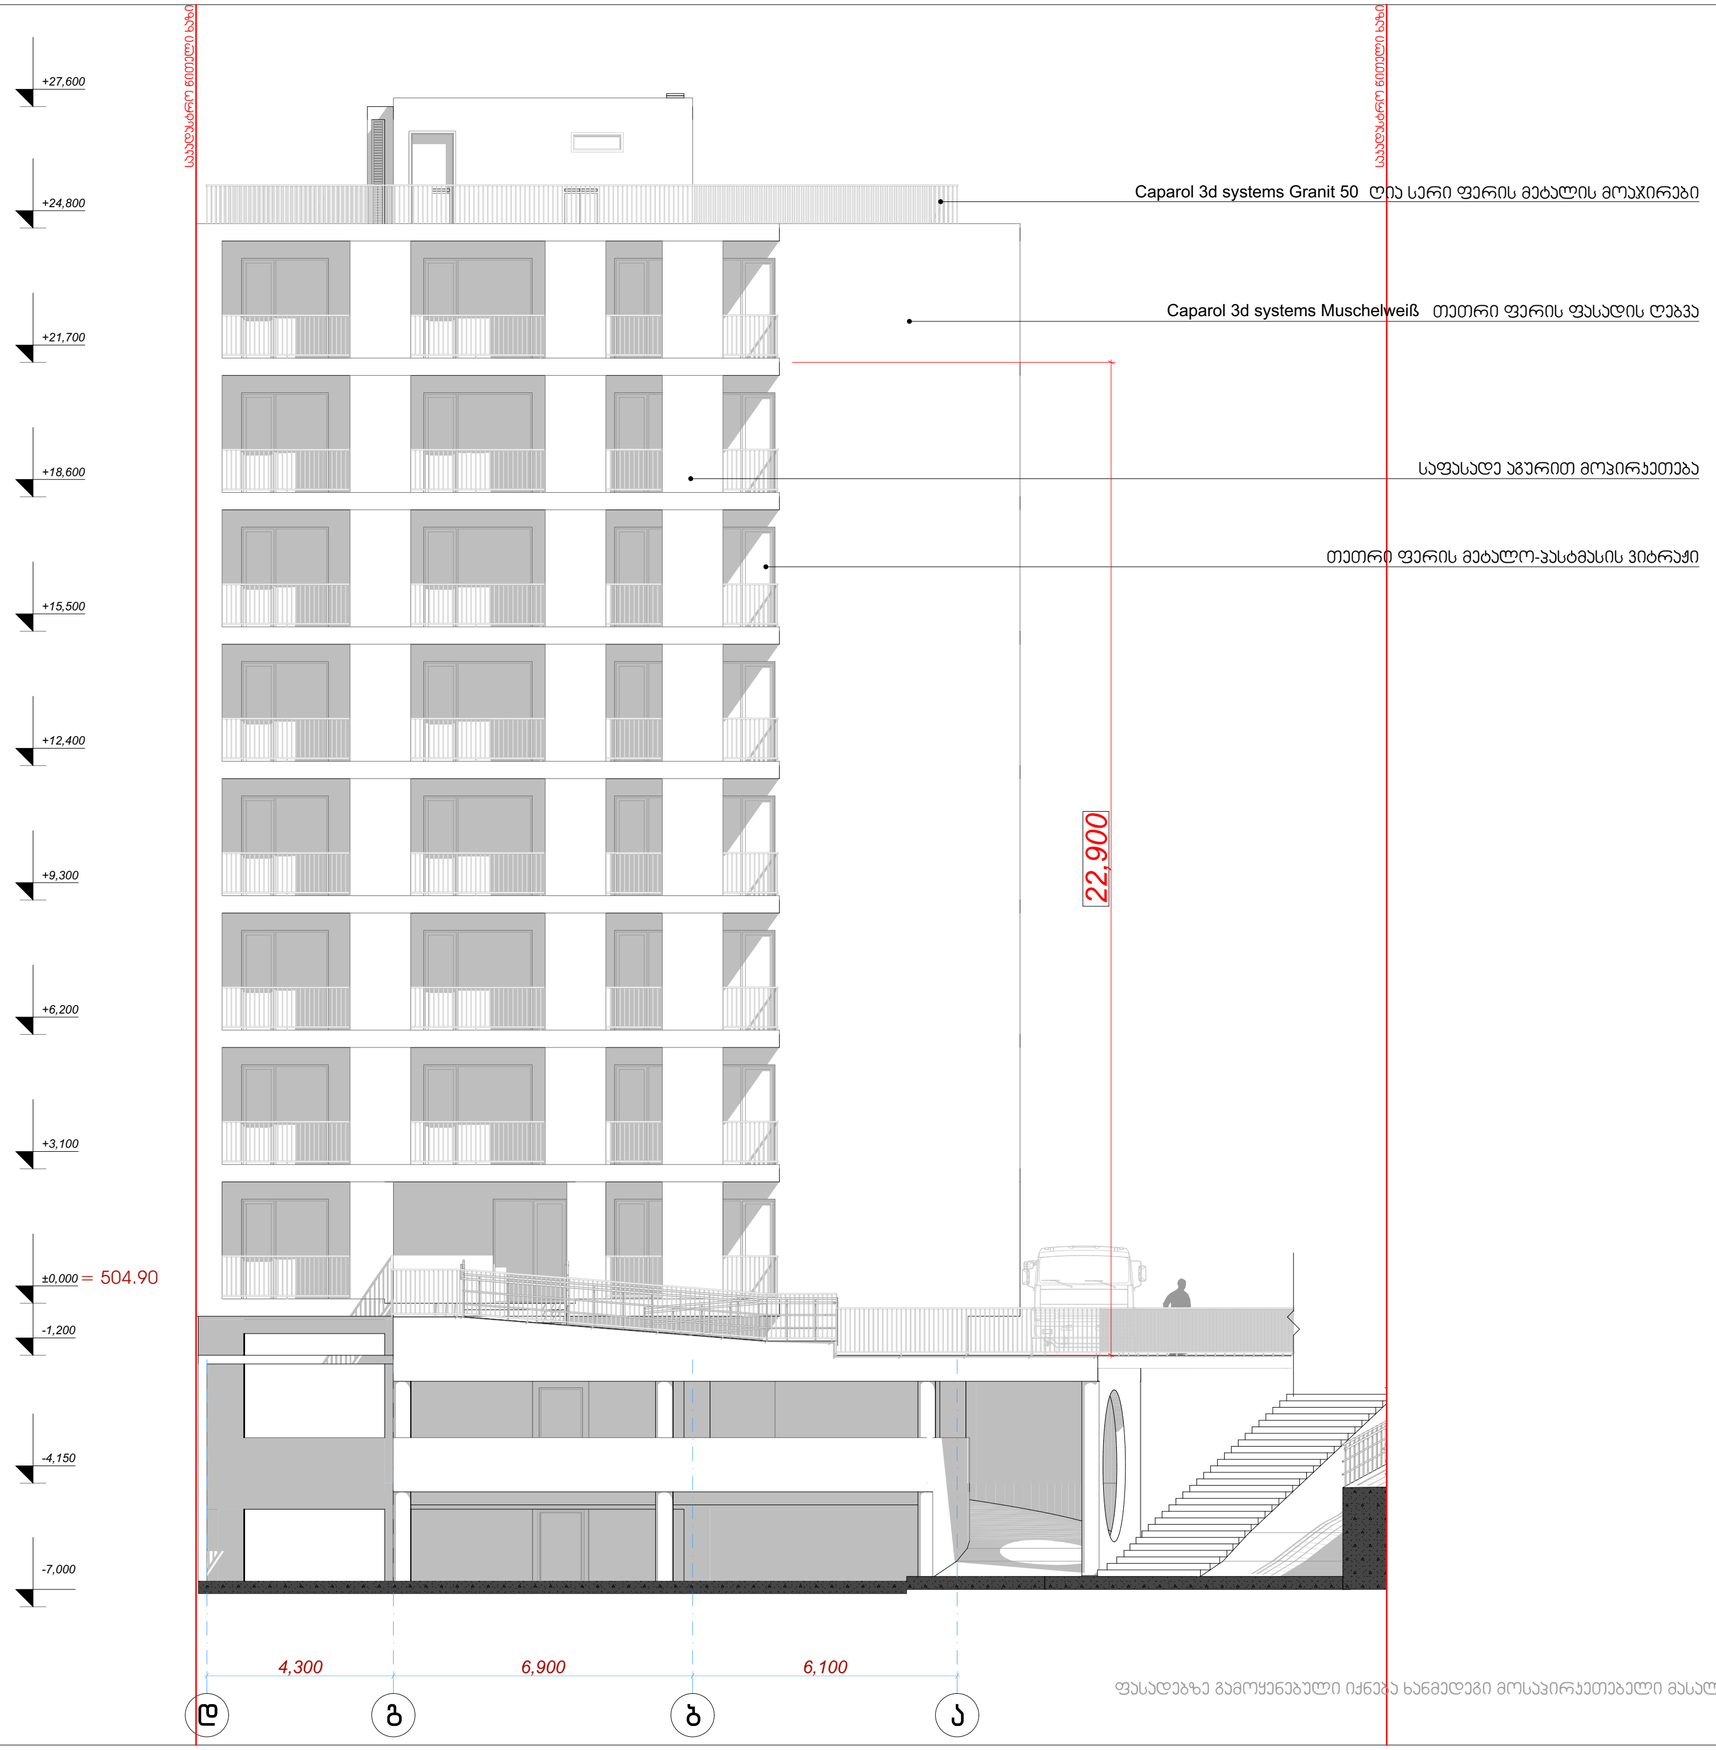

ფასადებზე გამოყენებული იქნება ხანგრძლივი მოსაპირკეთებელი მასალები

ფასადი
დ-ა ღერძებში

მრავალბინიანი საცხოვრებელი სახლი

ქ. თბილისი ,
ჯავახეთის ქუჩა №166
ს/კ 01.19.36.013.063

დამკვეთი: პაატა კაჭარავა

შენიშვნა
ზომები მოცემულია მილიმეტრებში

აბსოლუტური ნიშნული
± 0.000 = 504.90

4 ბლოკი

ექსპლიკაცია

ნახაზი ფასადი დ-ა ღერძებში

მაშტაბი 1/100

არქიტექტორი ო. დუმბაძე

თარიღი - 11.11.2023

საპროექტო ნიშნული ხაზი

ღია სერი ფერის მეტალის მოპირკეთება Caparol 3d systems Granit 50

თეთრი ფერის ფასადის ღებვა Caparol 3d systems Muschelweiß

საფასადე აგურით მოპირკეთება

თეთრი ფერის მეტალო-პასტმასის ვიტრაჟი

HPL მეტალიკი სტაფილოსფერიფასადის მოსაპირკეთებელი მასალა



ფასადებზე გამოყენებული იქნება ხანგრძლივი მოსაპირკეთებელი მასალები

ფასადი
9-1 ღერძებში

მრავალბინიანი საცხოვრებელი სახლი

ქ. თბილისი ,
ჯავახეთის ქუჩა №166
ს/კ 01.19.36.013.063

დამკვეთი: ჯაბა ჯაჭარავა

შენიშვნა
ზომები მოცემულია მილიმეტრებში

აბსოლუტური ნიშნული
± 0.000 = 499.90

5 ბლოკი

ექსპლიკაცია

ნახაზი ფასადი 9-1 ღერძებში
მასშტაბი 1/100

არქიტექტორი ო. დუმბაძე

თარიღი - 11.11.2023

ფასადებზე გამოყენებული იქნება ხანმედეგი მოსაპირკეთებელი მასალები

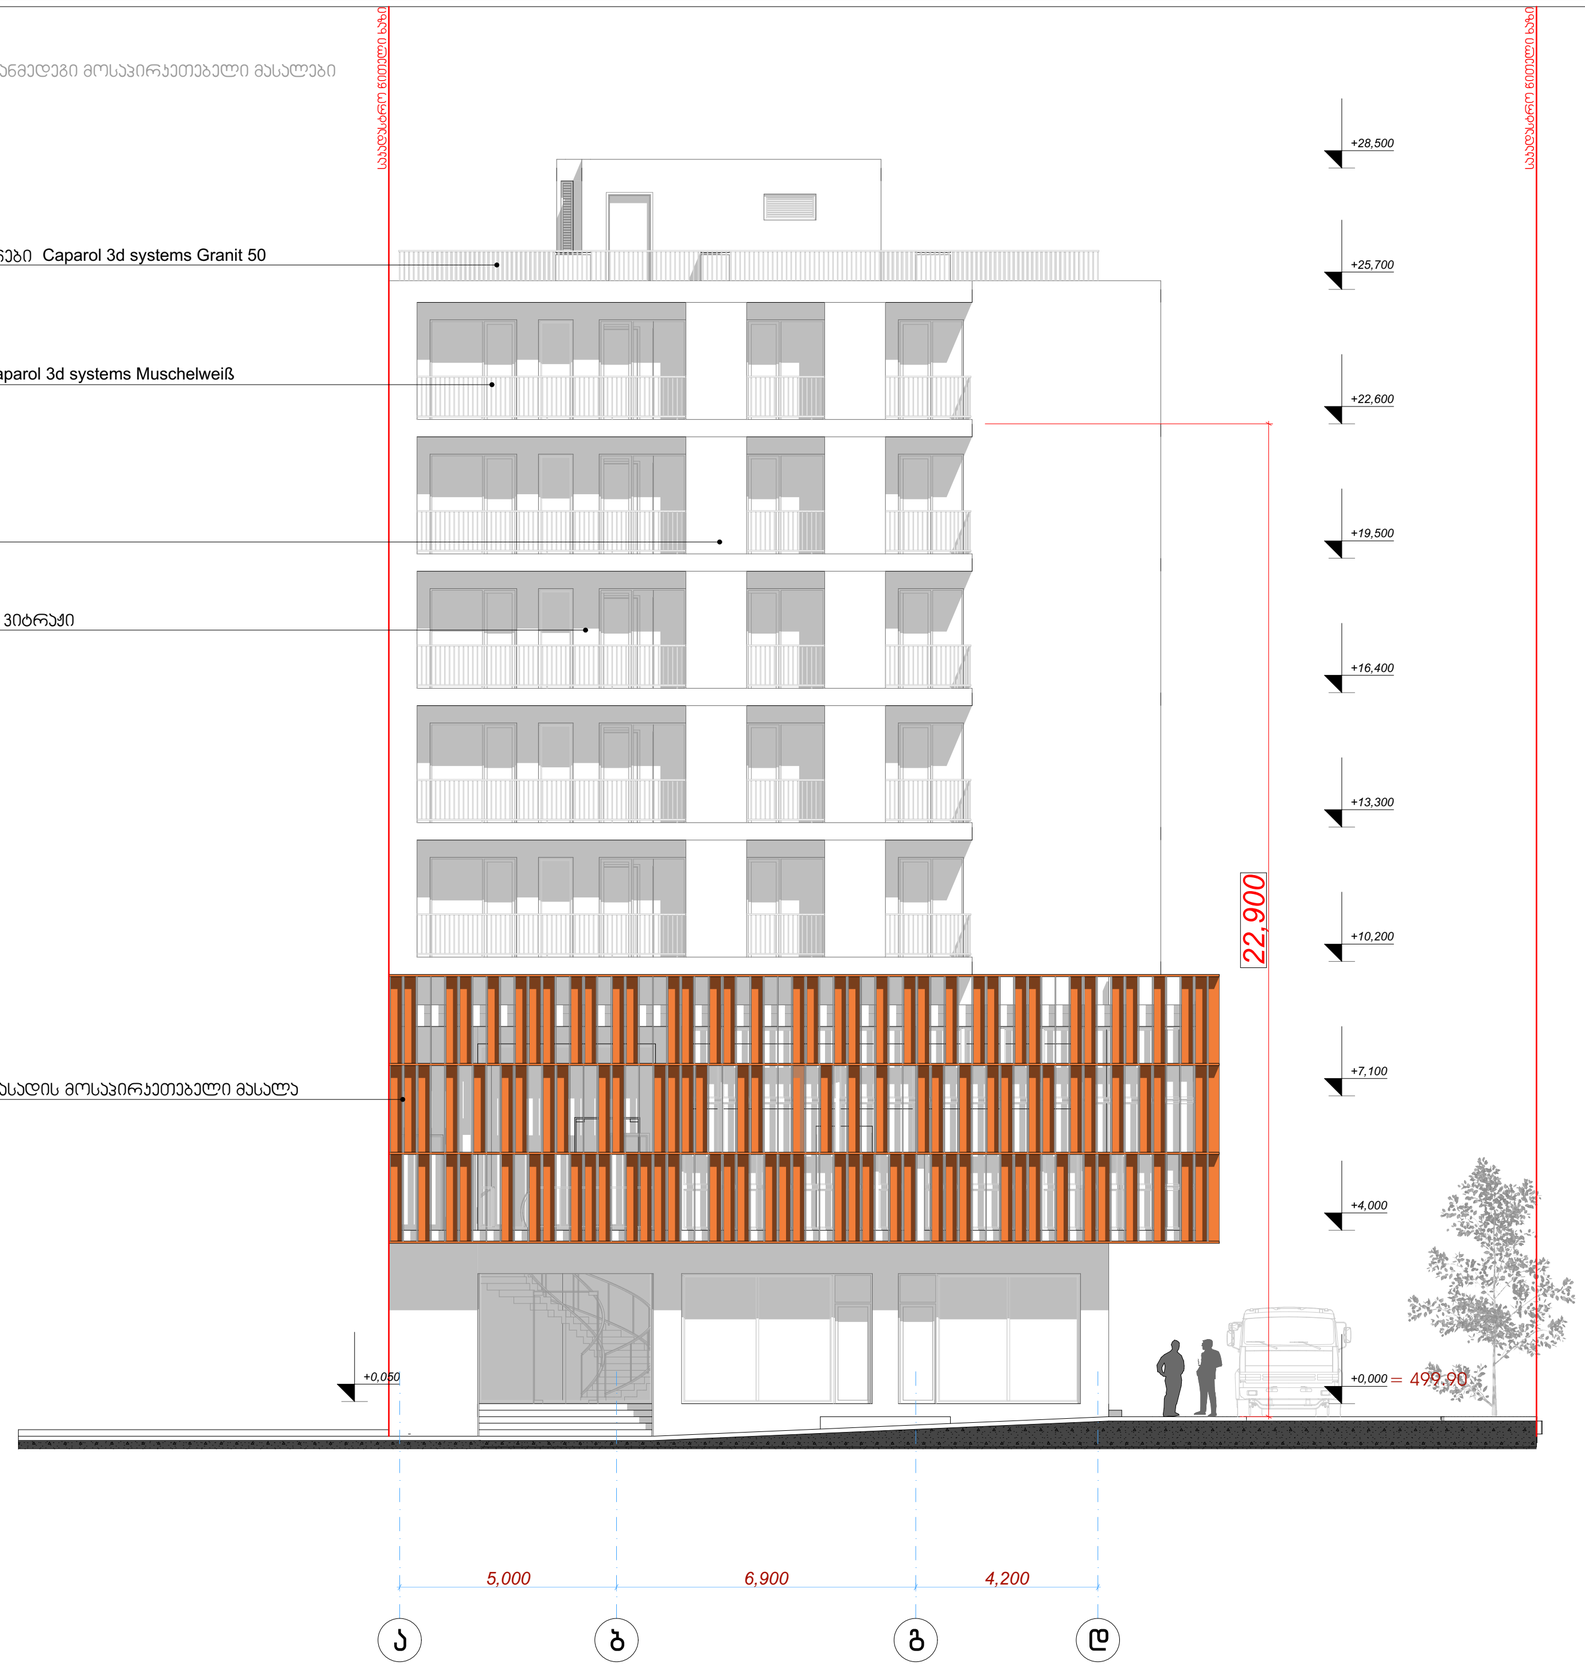

ფასადი ა-დ ღერძებში

მრავალბინიანი საცხოვრებელი სახლი

ქ. თბილისი ,
ჯავახეთის ქუჩა №166
ს/კ 01.19.36.013.063

დამკვეთი: ჰაატა კაჭარავა

შენიშვნა
ზომები მოცემულია მილიმეტრებში

აბსოლუტური ნიშნული
± 0.000 = 499.90

5 ბლოკი

ექსპლიკაცია

ნახაზი ფასადი ა-დ ღერძებში

მაშტაბი 1/100

არქიტექტორი ო. დუმბაძე

თარიღი - 11.11.2023

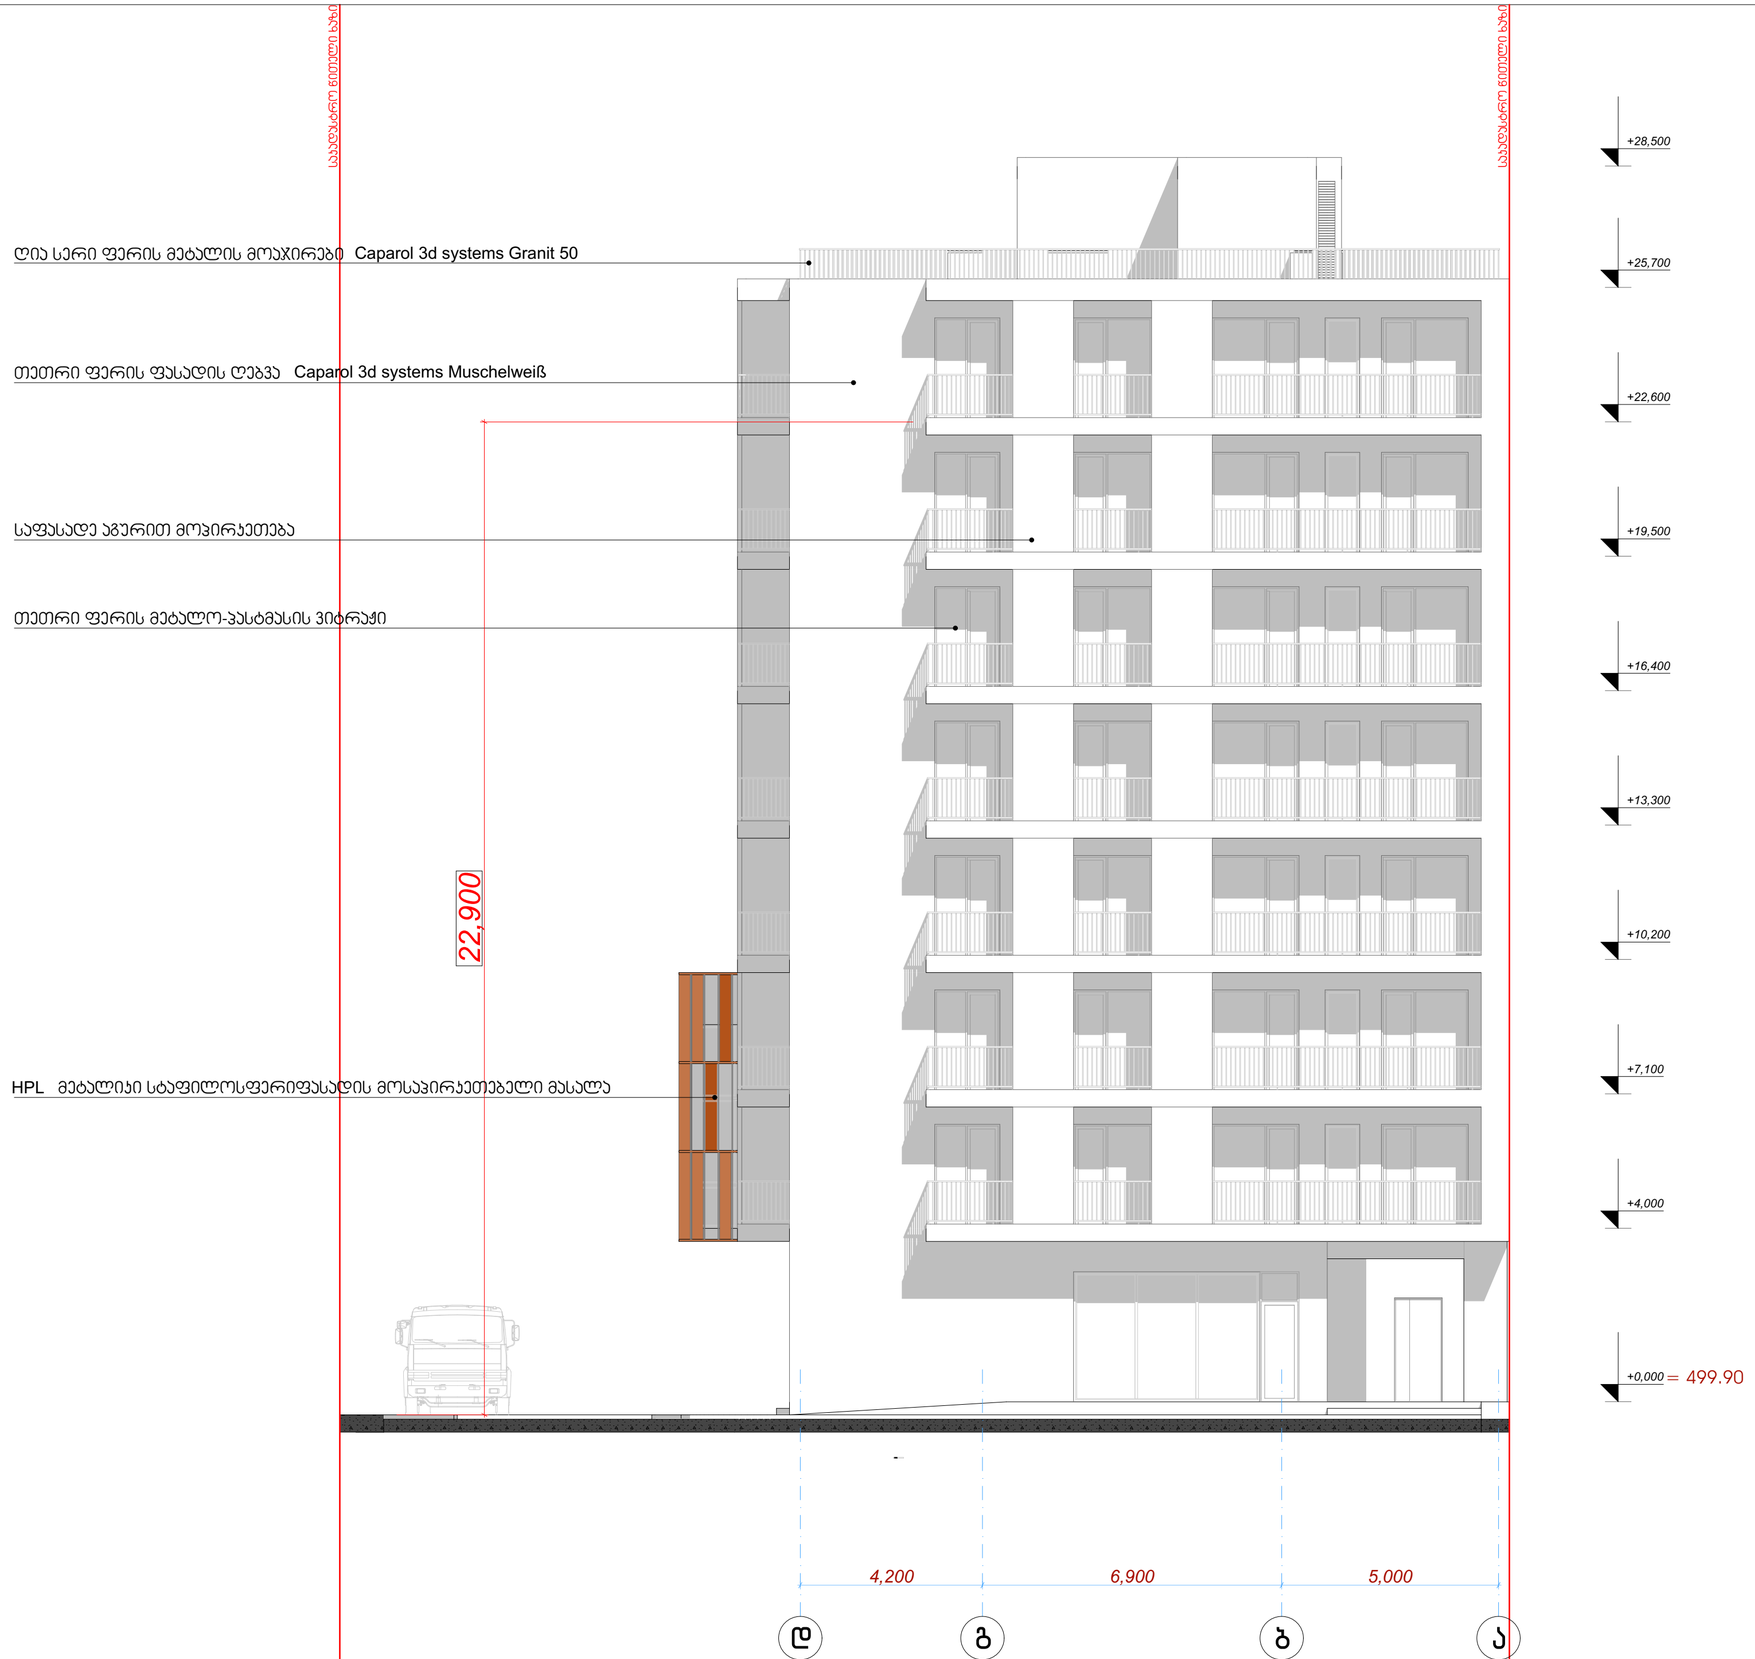

ფასადებზე გამოყენებული იქნება ხანმედეგი მოსაპირკეთებელი მასალები

ფასადი
დ-ა ღერძებში

მრავალბინიანი
საცხოვრებელი სახლი

ქ. თბილისი ,
ჯავახეთის ქუჩა №166
ს/კ 01.19.36.013.063

დამკვეთი: პაატა კაჭარავა

შენიშვნა
ზომები მოცემულია მილიმეტრებში

აბსოლუტური ნიშნული
± 0.000 = 499.90

5 ბლოკი

ექსპლიკაცია

ნახაზი ფასადი დ-ა ღერძებში

მაშტაბი 1/100

არქიტექტორი ო. დუმბაძე

თარიღი - 11.11.2023

გვ.
19

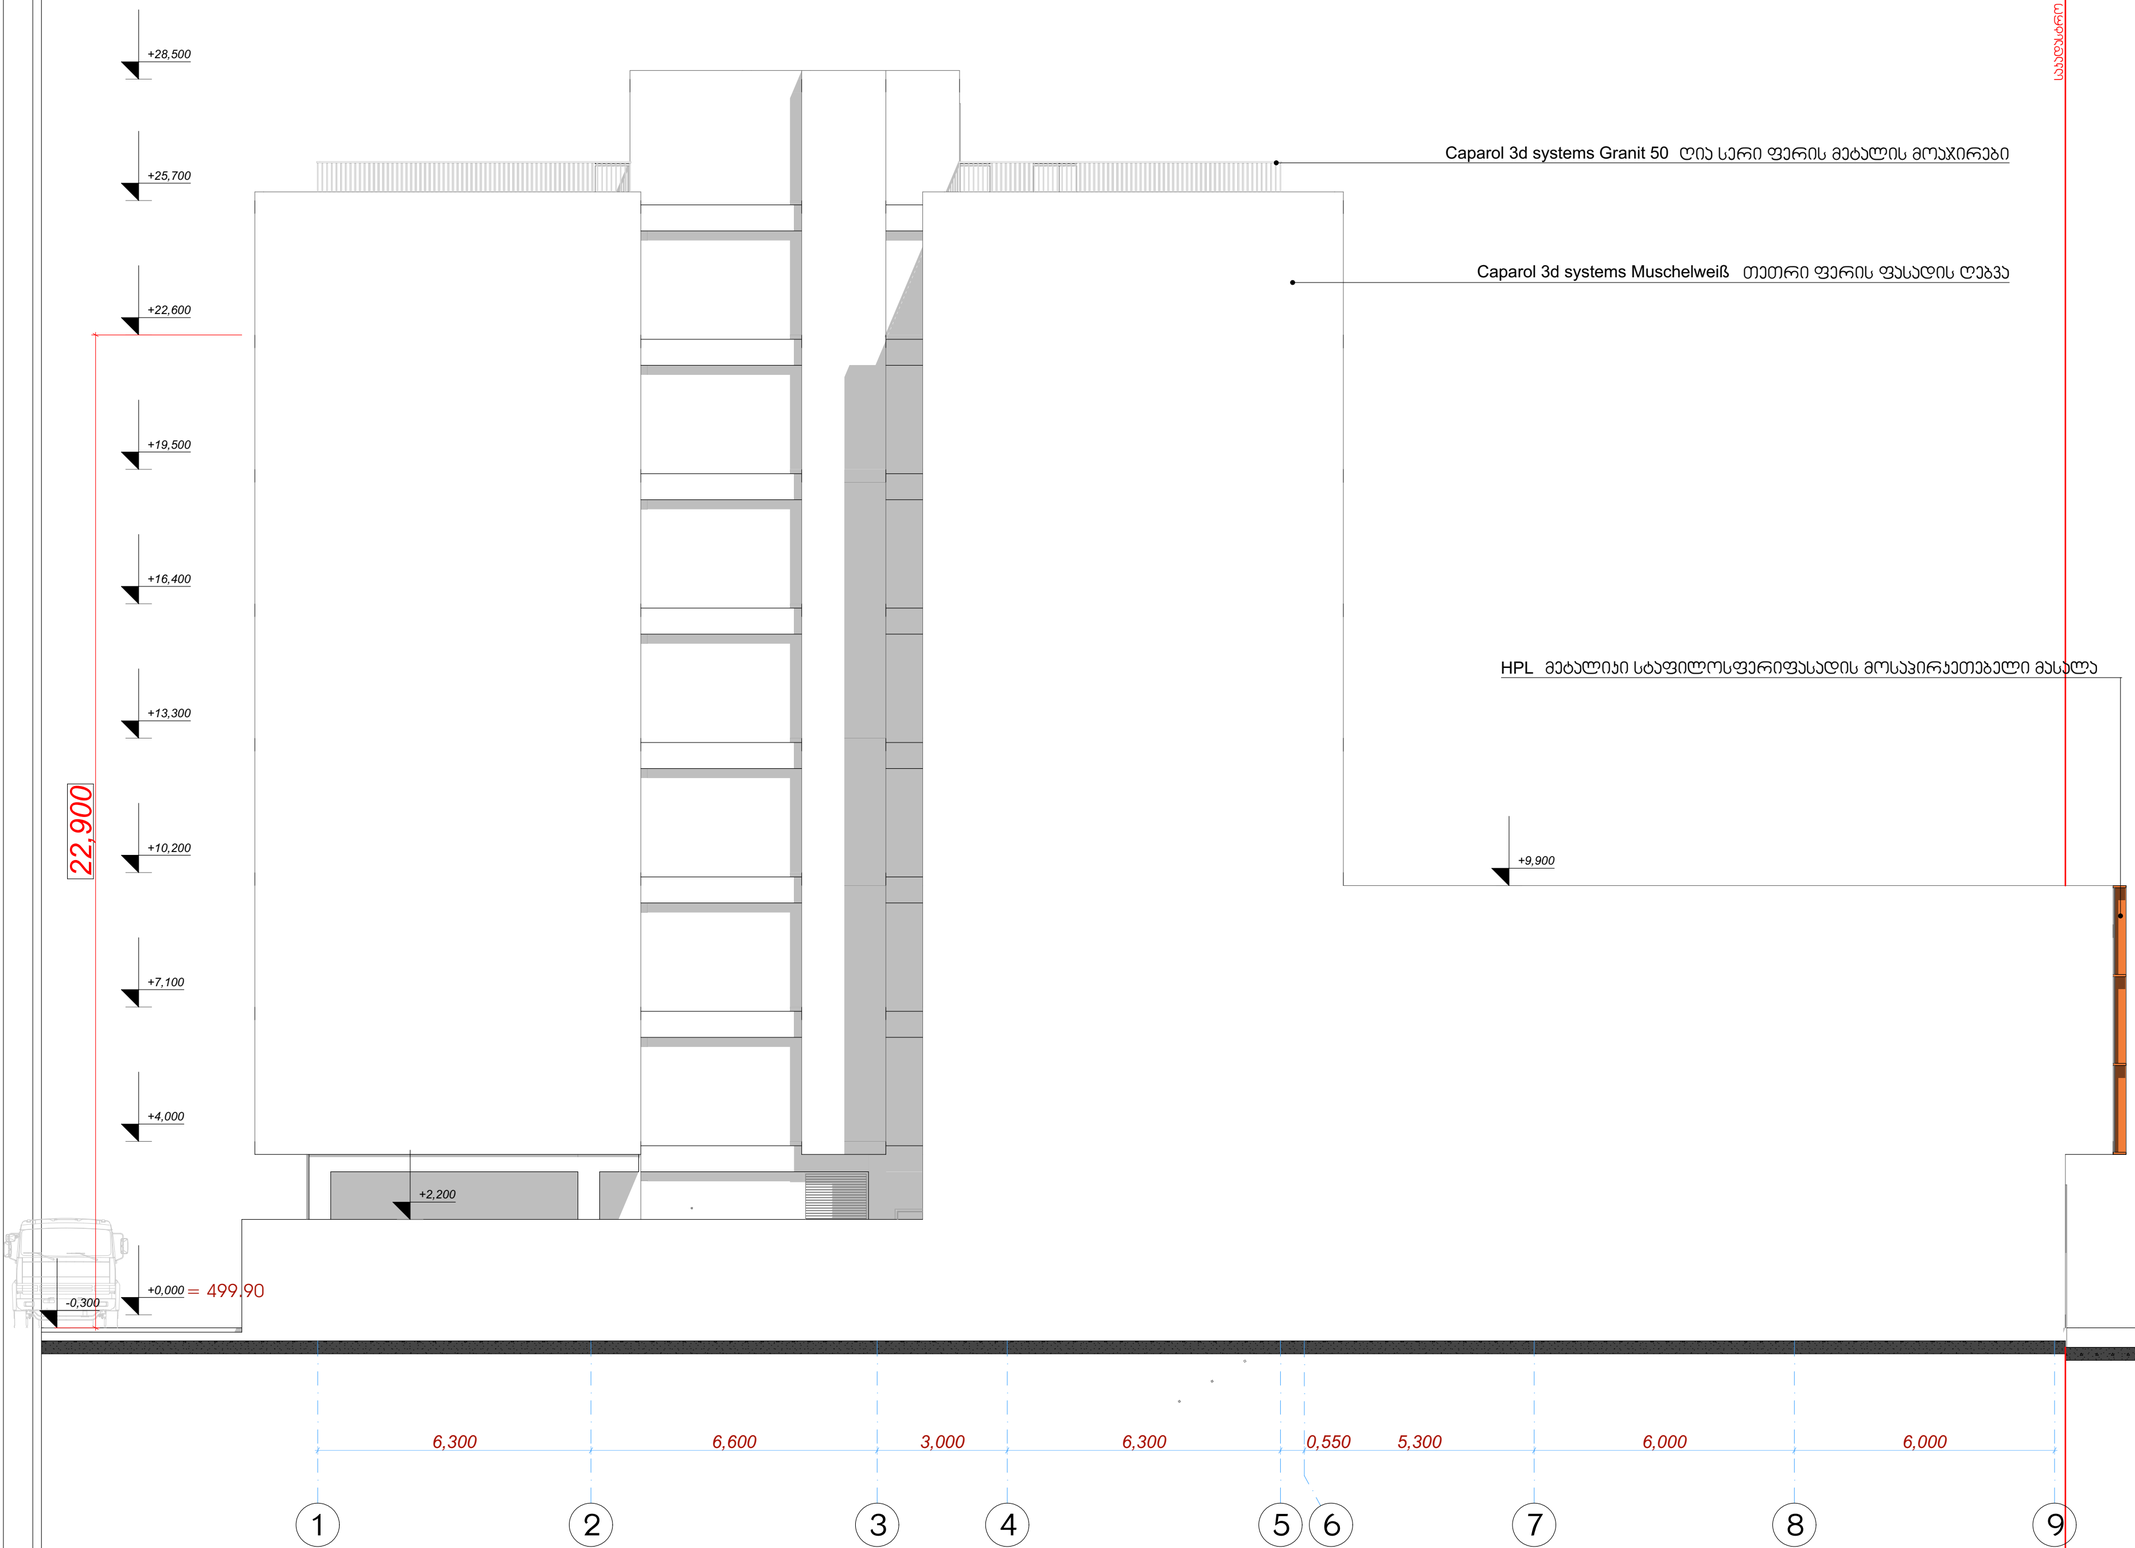

ფასადებზე გამოყენებული იქნება ხანმედეგი მოსაპირკეთებელი მასალები

ფასადი
1-9 ღერძებში

მრავალბინიანი საცხოვრებელი სახლი

ქ. თბილისი ,
ჯავახეთის ქუჩა №166
ს/კ 01.19.36.013.063

დამკვეთი: პაატა კაჭარავა

შენიშვნა
ზომები მოცემულია მილიმეტრებში

აბსოლუტური ნიშნული
± 0.000 = 499.90

5 ბლოკი

ექსპლიკაცია

ნახაზი ფასადი 9-1 ღერძებში
მაშტაბი 1/100

არქიტექტორი ო. დუმბაძე

თარიღი - 11.11.2023

4 ბლოკი

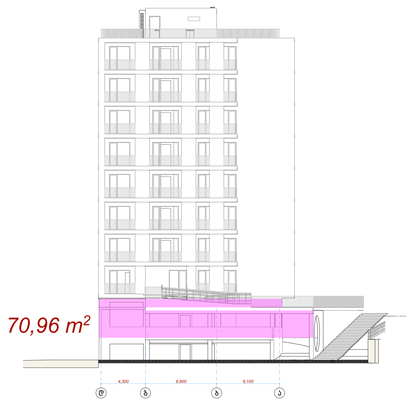

4 ბლოკი 3 ბლოკი 2 ბლოკი 1 ბლოკი



1 ბლოკი 1 ბლოკი 2 ბლოკი 3 ბლოკი 4 ბლოკი

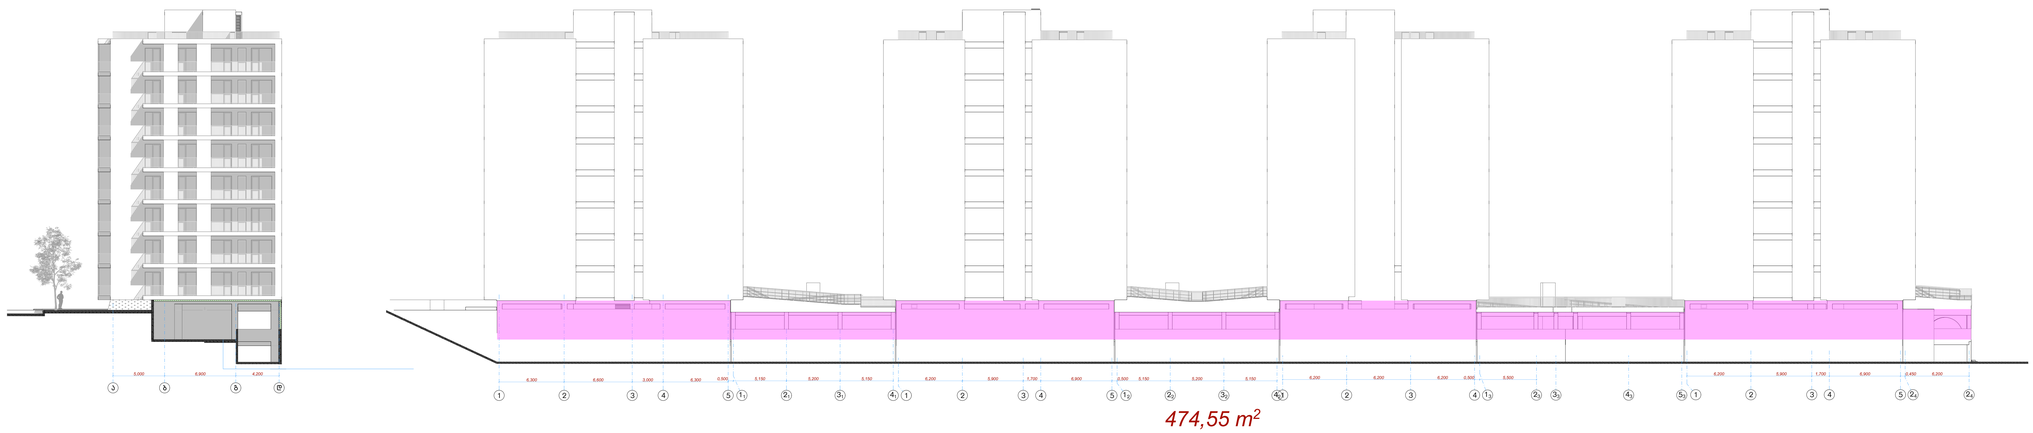

70,96 m²
17,32 m²
17,38 m²
17,57 m²
19,50 m²
20,88 m²
474,55 m²

638,16 m²

:357,03 P

= 1,78

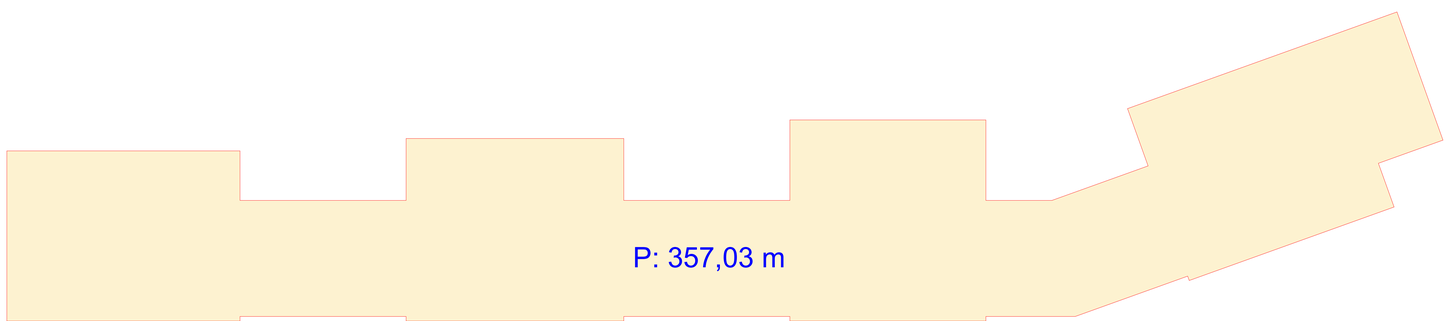

მიწისპირა სართულის ანგარიში

მრავალბინიანი საცხოვრებელი სახლი

ქ. თბილისი ,
ჯავახეთის ქუჩა №166
ს/კ 01.19.36.013.063

დამკვეთი: პაატა პაჭარავა

შენიშვნა

ზომები მოცემულია მილიმეტრებში

აბსოლუტური ნიშნული
± 0.000 = 504.90

ექსპლიკაცია

ნახაზი

მასშტაბი 1/100

არქიტექტორი ო. დუმბაძე

თარიღი - 11.11.2023

კარ-ფანჯრების სპეციფიკაცია

მრავალბინიანი საცხოვრებელი სახლი

ქ. თბილისი ,
ჯავახეთის ქუჩა №166
ს/კ 01.19.36.013.063

დამკვეთი: ოთარ დუმბაძე

შენიშვნა
ზომები მოცემულია მილიმეტრებში

1 ბლოკი

ექსპლიკაცია

ვიტ-1

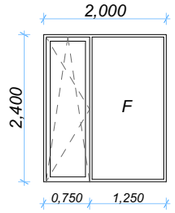

4,80 m²
31-ც
148,80 m²

ვიტ-2

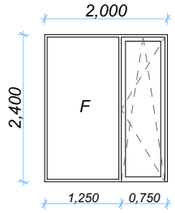

4,80 m²
40-ც
192,00 m²

ვიტ-3

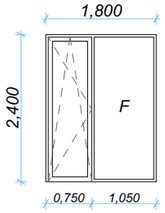

4,32 m²
16-ც
69,12 m²

ვიტ-4

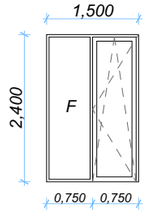

3,60 m²
8-ც
28,80 m²

ვიტ-5

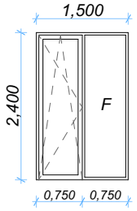

3,60 m²
8-ც
28,80 m²

ვიტ-6

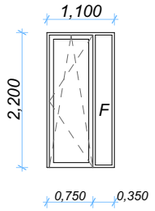

2,42 m²
24-ც
58,08 m²

ვიტ-8

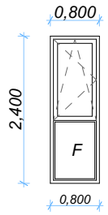

1,92 m²
16-ც
30,72 m²

ვიტ-7

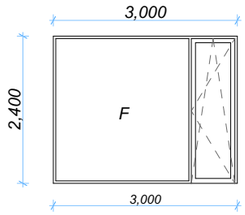

7,20 m²
8-ც
57,60 m²

ვიტ-9

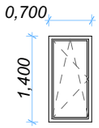

0,98 m²
16-ც
15,68 m²

რვიტ-10

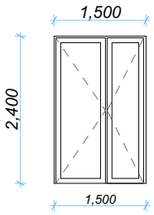

3,60 m²
1-ც
სადარბაზოს კარი

ვიტ-11

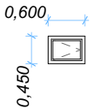

0,27 m²
7-ც
1,89 m²

ვიტ-12

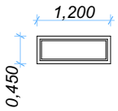

0,54 m²
1-ც
ლიფტის სამანქანე

მეტალო-პლასტმასის ვიტრაჟის ჯამური ფართი *631,49 m²*

ნახაზი ჯ-ფ სპეციფიკაცია
მაშტაბი 1/100

არქიტექტორი ო. დუმბაძე

თარიღი - 11.11.2023

ЗДАНИЕ ФИЗКУЛЬТУРНО-ОЗДОРОВИТЕЛЬНОГО КОМПЛЕКСА

ОБЩЕОБРАЗОВАТЕЛЬНАЯ ШКОЛА НА 1100 УЧАЩИХСЯ

г. Ереван, ул. Комитаса №166
ул. 01.19.36.013.063

Ведомость заполнения оконных проемов

Блок А-Ф

Общий вид

1/100

Ведомость заполнения оконных проемов

Лист

2

Формат

83.

Копировал

Инв. № подл.

Подпись и дата

Взам. инв. №

Инв. № дубл.

Подпись и дата

Инв. № подл.

Копировал

Формат

2

Лист

Ведомость заполнения оконных проемов

Общий вид

Блок А-Ф

კარ-ფანჯრების სპეციფიკაცია

მრავალბინიანი საცხოვრებელი სახლი

ქ. თბილისი ,
ჯავახეთის ქუჩა №166
ს/კ 01.19.36.013.063

დამკვეთი: ოთარ დუმბაძე

შენიშვნა
ზომები მოცემულია მილიმეტრებში

3 ბლოკი

ექსპლიკაცია

ვიტ-1

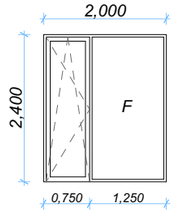

4,80 m²
47-ც
225,60 m²

ვიტ-2

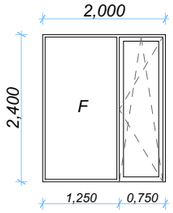

4,80 m²
39-ც
187,20 m²

ვიტ-3

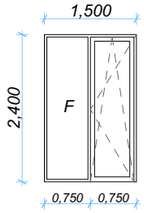

3,60 m²
8-ც
28,80 m²

ვიტ-4

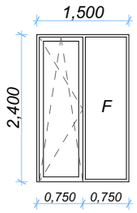

3,60 m²
8-ც
28,80 m²

ვიტ-5

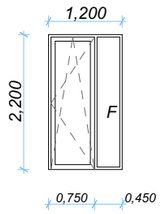

2,64 m²
8-ც
21,12 m²

ვიტ-6

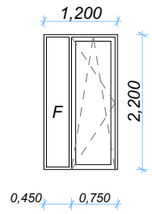

2,64 m²
16-ც
42,24 m²

ვიტ-7

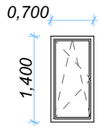

0,98 m²
8-ც
7,84 m²

რვიტ-8

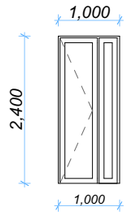

2,40 m²
1-ც

რვიტ-9

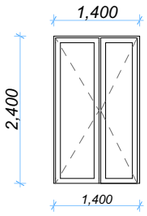

3,36 m²
1-ც
სადარბაზოს კარი

ვიტ-10

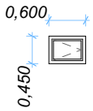

0,27 m²
6-ც
1,62 m²

ვიტ-11

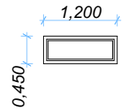

0,54 m²
1-ც
ლიფტის სამანქანე

მეტალო-პლასტმასის ვიტრაჟის ჯამური ფართი *549,52 m²*

ნახაზი ა-ფ სპეციფიკაცია
მაშტაბი 1/100

არქიტექტორი ო. დუმბაძე

თარიღი - 11.11.2023

კარ-ფანჯრების სპეციფიკაცია

მრავალბინიანი საცხოვრებელი სახლი

ქ. თბილისი ,
ჯავახეთის ქუჩა №166
ს/კ 01.19.36.013.063

დამკვეთი: ოთარ დუმბაძე

შენიშვნა
ზომები მოცემულია მილიმეტრებში

4 ბლოკი

ექსპლიკაცია

2-ც
ვიტ-1
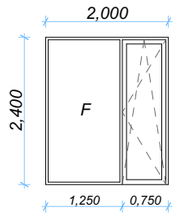

4,80 m²
16-ც
76,80 m²

5-ც
ვიტ-2
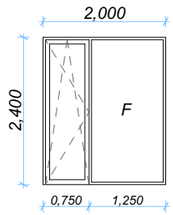

4,80 m²
40-ც
192,00 m²

3-ც
ვიტ-3
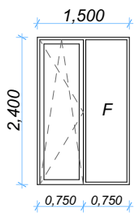

3,60 m²
24-ც
86,40 m²

3-ც
ვიტ-4
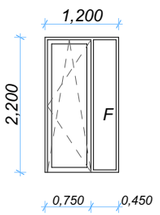

2,64 m²
24-ც
63,36 m²

1-ც
ვიტ-5
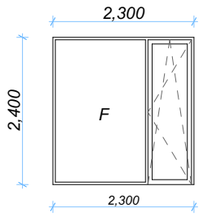

5,52 m²
8-ც
44,16 m²

1-ც
ვიტ-6
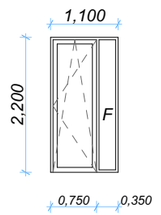

2,42 m²
8-ც
19,36 m²

1-ც
ვიტ-7
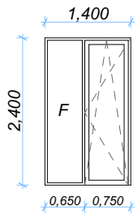

3,36 m²
8-ც
26,88 m²

1-ც
ვიტ-8
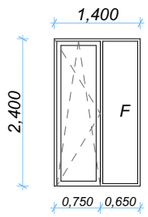

3,36 m²
8-ც
26,88 m²

1-ც
ვიტ-9
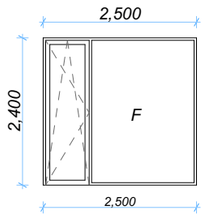

6,00 m²
7-ც
42,00 m²

2-ც
ვიტ-10
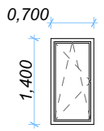

0,98 m²
16-ც
15,68 m²

1-ც
რვიტ-11
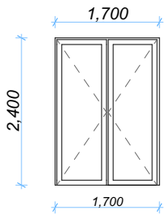

4,08 m²
1-ც
სადარბაზოს კარი

ვიტ-12
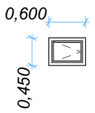

0,27 m²
4-ც
1,08 m²
1,89 m²

ვიტ-13
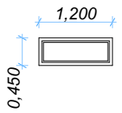

0,54 m²
1-ც
ლიფტის სამანქანე

მეტალო-პლასტმასის ვიტრაჟის ჯამური ფართი *598,68 m²*

ნახაზი ჯ-ფ სპეციფიკაცია
მაშტაბი 1/100

არქიტექტორი ო. დუმბაძე

თარიღი - 11.11.2023

კარ-ფანჯრების სპეციფიკაცია

მრავალბინიანი საცხოვრებელი სახლი

ქ. თბილისი ,
ჯავახეთის ქუჩა №166
ს/კ 01.19.36.013.063

დამკვეთი: ოთარ დუმბაძე

შენიშვნა
ზომები მოცემულია მილიმეტრებში

5 ბლოკი

ექსპლიკაცია

ვიტ-1

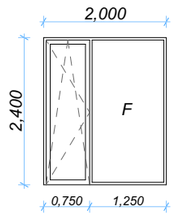

4,80 m²
26-ც
148,80 m²

ვიტ-2

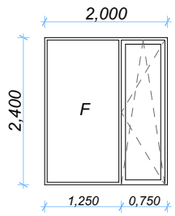

4,80 m²
33-ც
158,40 m²

ვიტ-3

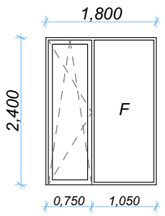

4,32 m²
12-ც
51,84 m²

ვიტ-4

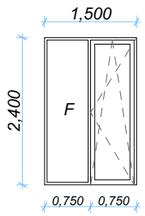

3,60 m²
7-ც
25,20 m²

ვიტ-5

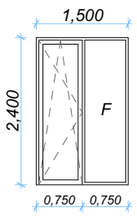

3,60 m²
5-ც
18,00 m²

ვიტ-6

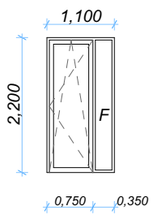

2,42 m²
21-ც
58,82 m²

ვიტ-7

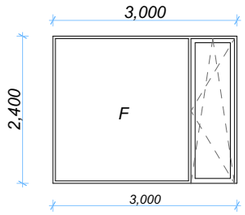

7,20 m²
7-ც
50,40 m²

ვიტ-8

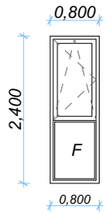

1,92 m²
12-ც
23,04 m²

ვიტ-9

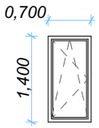

0,98 m²
14-ც
13,72 m²

ვიტ-28

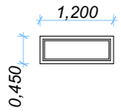

0,54 m²
1-ც
ლიფტის სამანქანე

მეტალო-პლასტმასის ვიტრაჟის ჯამური ფართი *548,76 m²*

ნახაზი ჯ-ფ სპეციფიკაცია
მაშტაბი 1/100

არქიტექტორი ო. დუმბაძე

თარიღი - 11.11.2023

კარ-ფანჯრების სპეციფიკაცია

მრავალბინიანი საცხოვრებელი სახლი

ქ. თბილისი ,
ჯავახეთის ქუჩა №166
ს/კ 01.19.36.013.063

დამკვეთი: ოთარ დუმბაძე

შენიშვნა
ზომები მოცემულია მილიმეტრებში

5 ბლოკი

ექსპლიკაცია

ვიტ-10

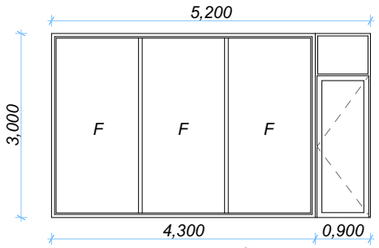

15,60 m²
1-ც

ვიტ-11

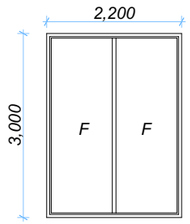

6,60 m²
1-ც

ვიტ-12

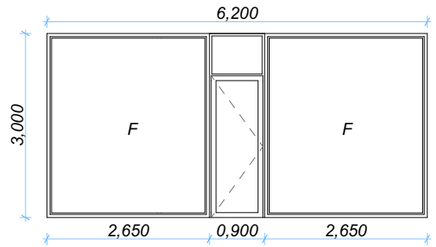

18,60 m²
1-ც

ვიტ-13

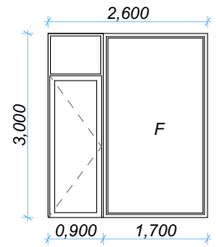

7,80 m²
1-ც

ვიტ-14

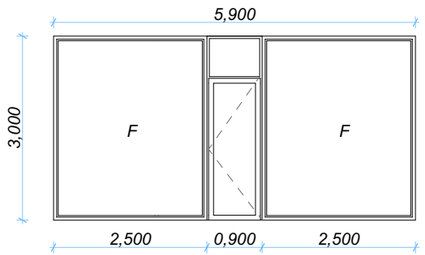

17,70 m²
1-ც

ვიტ-15

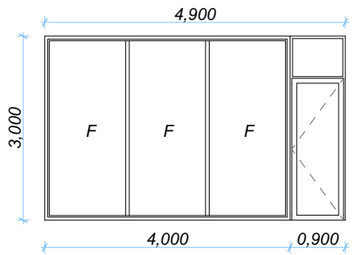

14,70 m²
1-ც

ვიტ-16

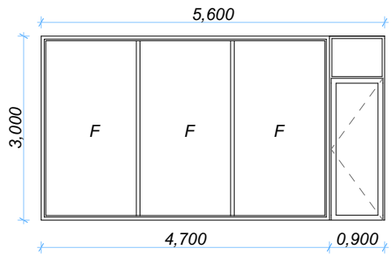

16,80 m²
1-ც

ვიტ-17

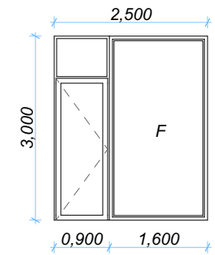

7,50 m²
1-ც

ვიტ-18

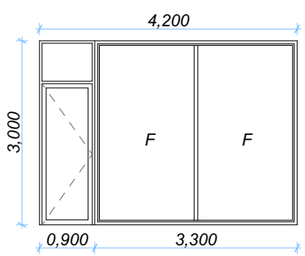

12,60 m²
1-ც

ვიტ-19

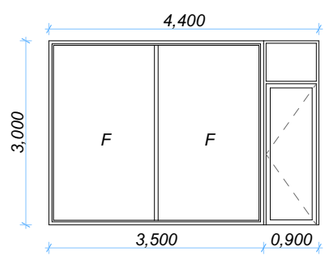

13,20 m²
1-ც

ვიტ-20

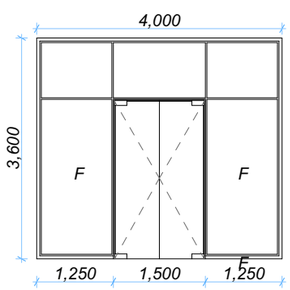

14,40 m²
1-ც

1 სართულზე კომერციულის მეტალო-პლასტმასის ვიტრაჟის ჯამური ფართი 145,5 m²

ნახაზი ა-ფ სპეციფიკაცია
მაშტაბი 1/100

არქიტექტორი ო. დუმბაძე

თარიღი - 11.11.2023

ვიტ-21

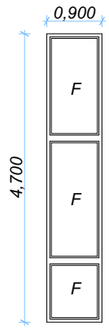

4,23 m²
1-ც

ვიტ-22

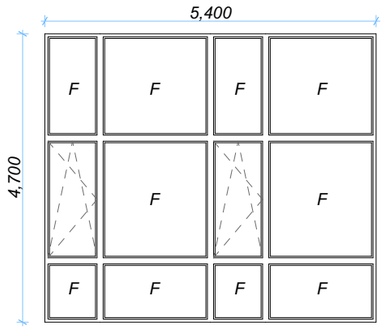

25,38 m²
2-ც
50,76 m²

ვიტ-23

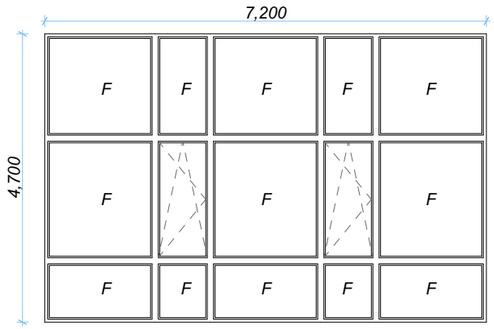

33,84 m²
1-ც

ვიტ-24

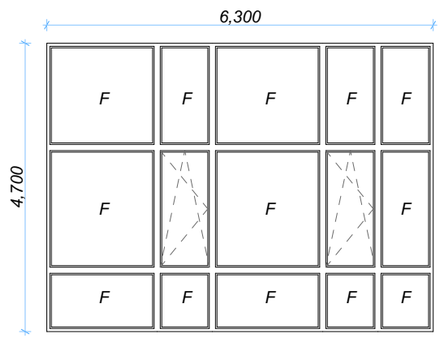

29,61 m²
1-ც

ვიტ-25

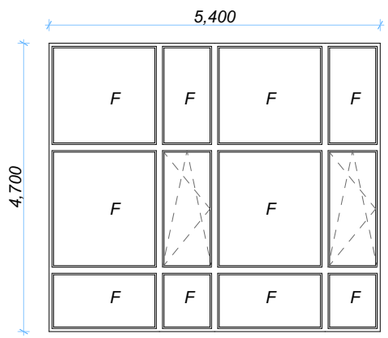

25,38 m²
1-ც

ვიტ-26

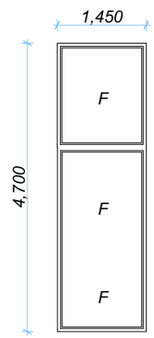

6,80 m²
1-ც

ვიტ-27

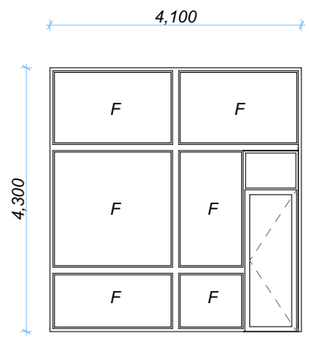

17,63 m²
1-ც

2 სართულზე ჯაფის მეტალო-პლასტმასის ვიტრაჟის ჯამური ფართი *168,25 m²*

კარ-ფანჯრების
სპეციფიკაცია

მრავალბინიანი საცხოვრებელი სახლი

ქ. თბილისი ,
ჯავახეთის ქუჩა №166
ს/კ 01.19.36.013.063

დამკვეთი: ოთარ დუმბაძე

შენიშვნა
ზომები მოცემულია მილიმეტრებში

5 ბლოკი

ექსპლიკაცია

ნახაზი კ-ფ სპეციფიკაცია
მაშტაბი 1/100

არქიტექტორი ო. დუმბაძე

თარიღი - 11.11.2023