
saqarTvelo

ქალაქი თბილისი, დიღმის სასწავლო საცდელი მეურნეობა. 1680.00კვ.მ არასასოფლო სამეურნეო დანიშნულების ს/კ № 01.72.14.006.278 მიწის ნაკვეთის ტოპოგრაფიული

გეგმა

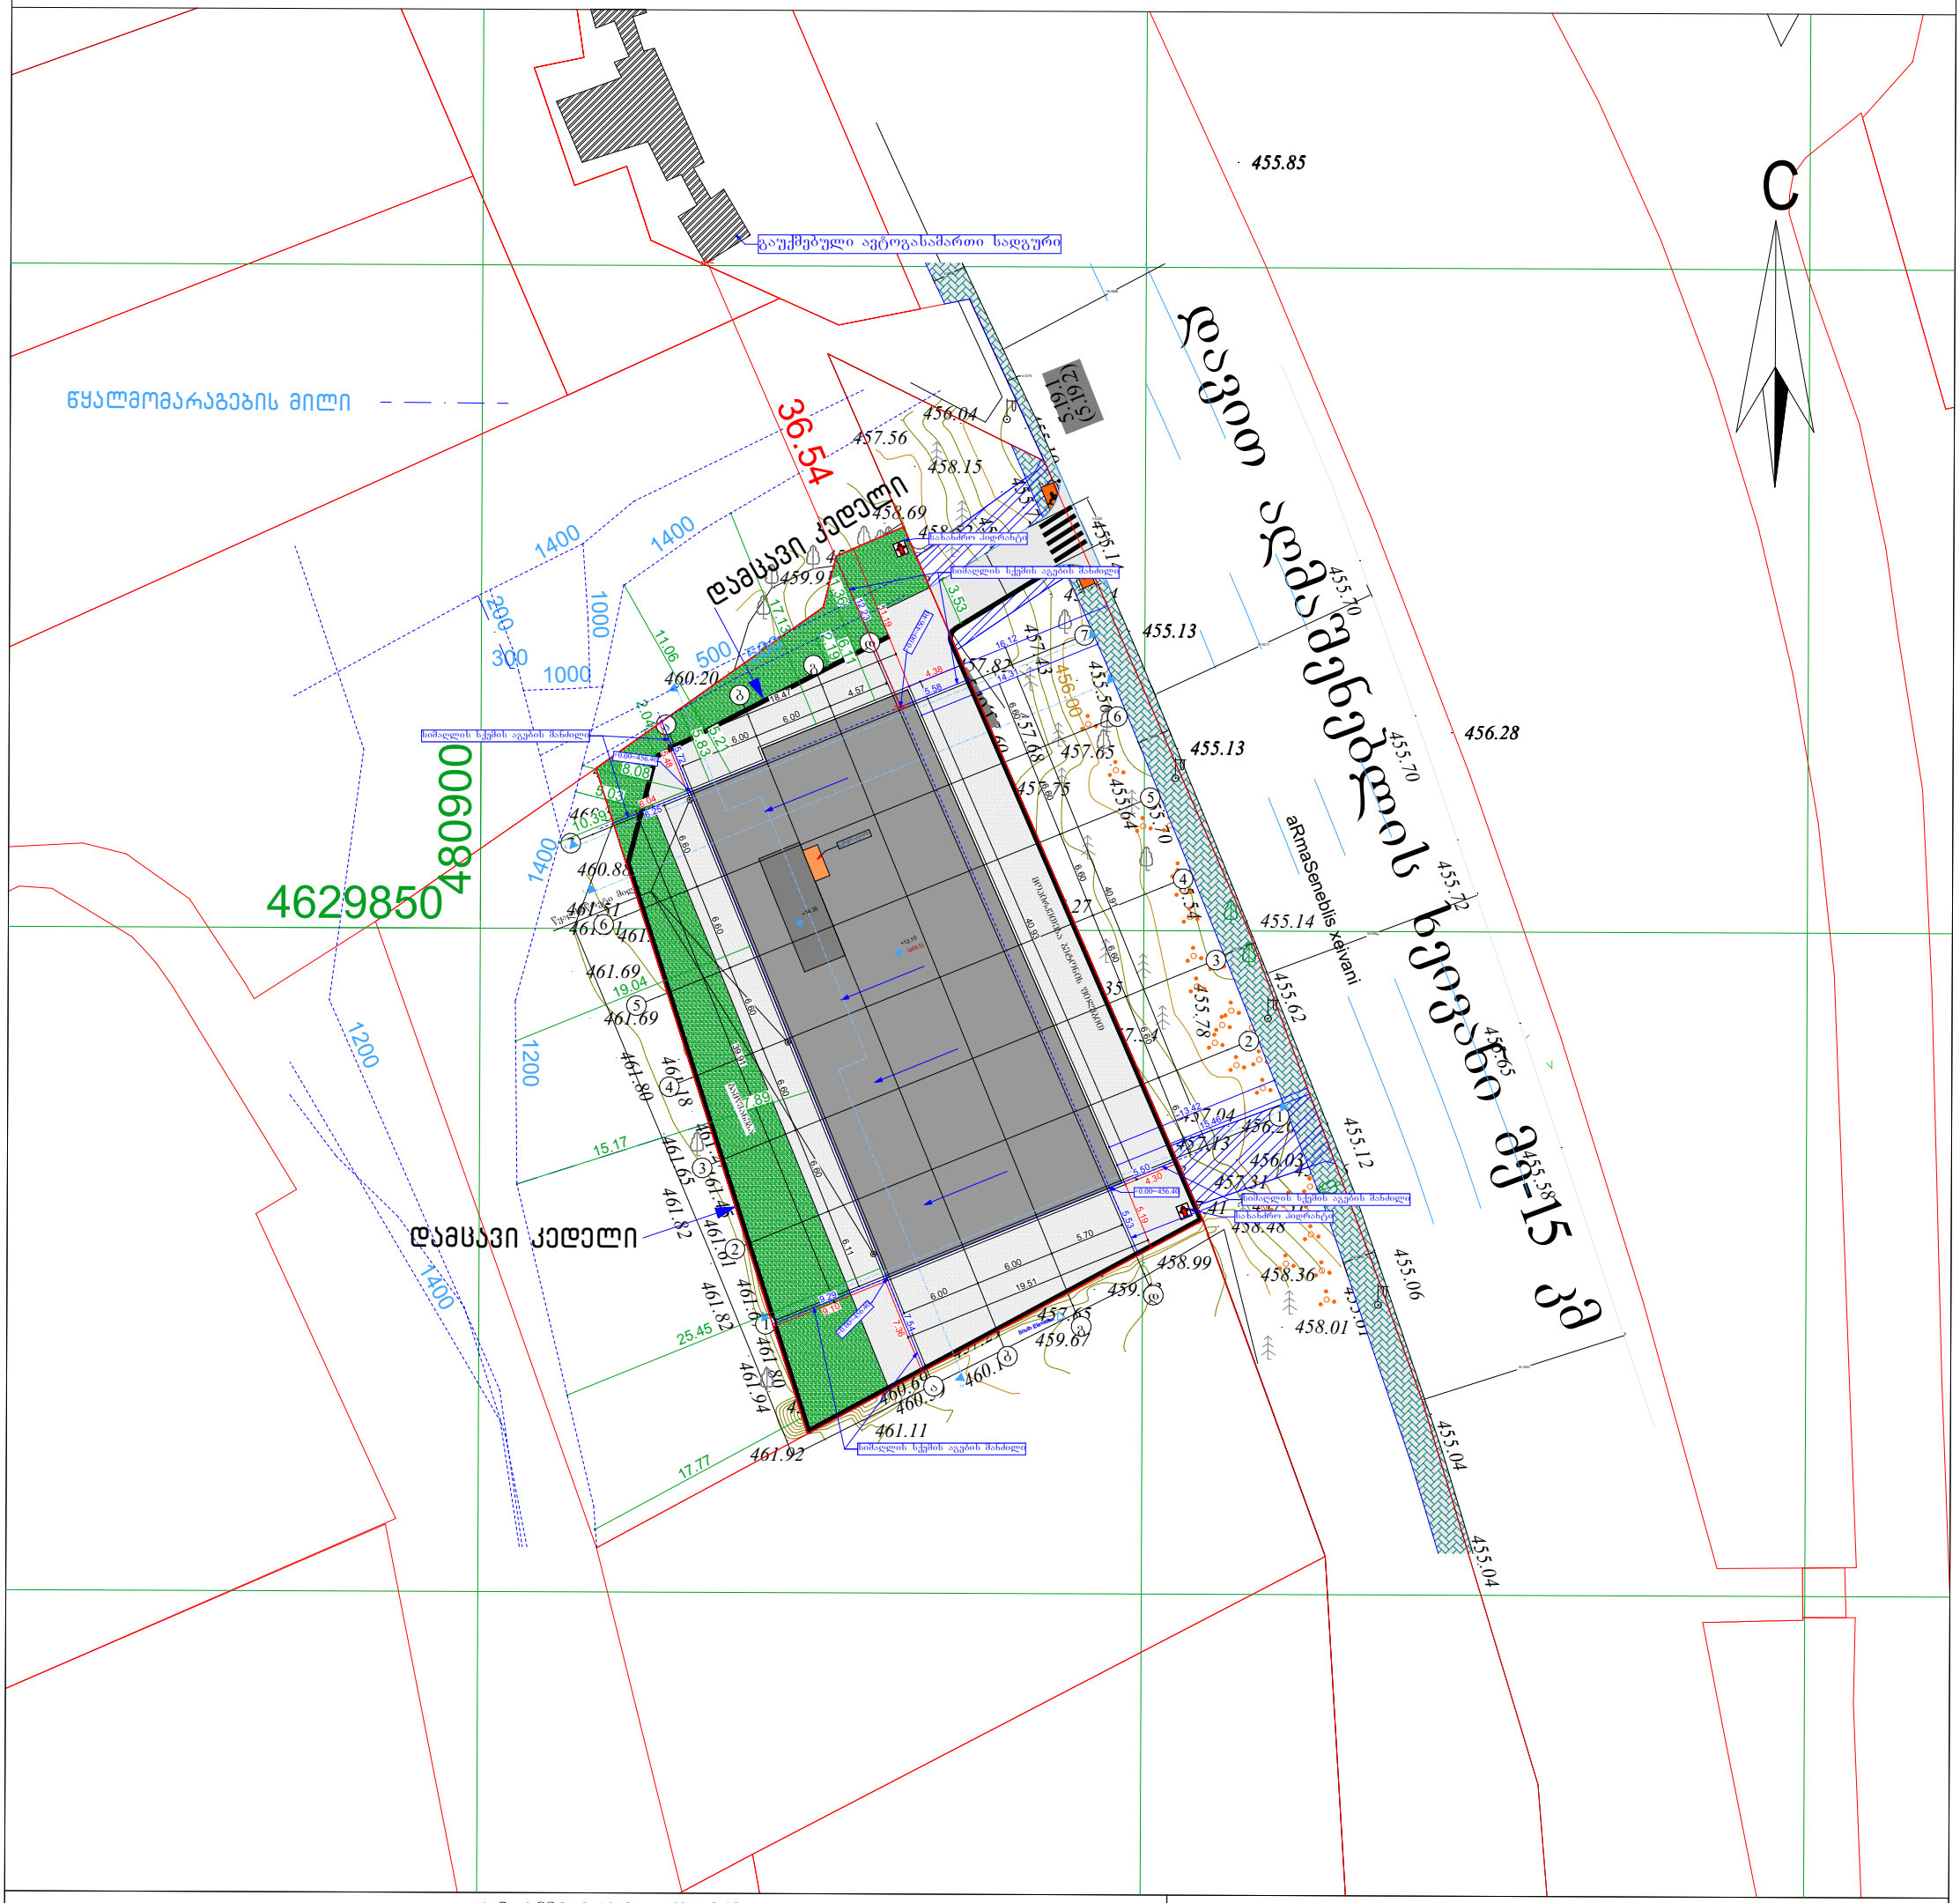

პირობითი აღნიშვნები

ჭ შ 1984 -ის კოორდინატთა სისტემის თ პროექცია

ძს	საცხ. შენობა	ბორდიული	ჰიშკარი
ძა	არასაცხ. შენობა	ხის ღობე	ბეტონი
	შარდული	ქვის კედელი	წყალგაყვანილობა
	მშენებარე შენობა	კედელი	გაზი
	სატრანსფორ. ჯიხური	ფლატე	კანალიზაცია
	ხეები	რკინიგზა	სანიაღვრე
	ბარე განათება	სამეთვალყურეო ჭები	კავშირგაბმულობა
		ელ. გადამცემი ხაზი	ელ. ჩხელები
			გათბობა

შენიშვნა:1) ნაკვეთის საზღვარი (თუ იგი არის ნახაზზე) მითითებულია დამკვეთის

2) მიწის სამუშაოების შესრულებისას შესატყობინებელ კომუნიკაციის წარმომადგენლებს

3) ხაზოვანი ნაგებობები და მათი ტრაექტორიები დატანილია საჯარო რეესტრის რეგისტრირებული მონაცემების მიხედვით

შპს „ბიემჯი გრუპ“
საქართველო, თბილისი, შარტავას ქუჩა 14
მობ: 598 667070; 577 158039

LTD `BMG GROUP~
14 Sartava St. Tbilisi, Georgia


ტექნიკური დირექტორი:		ზ. ბასილაძე
აზომა:		რ. ბირგვლიანი
დახაზა:		რ. ბირგვლიანი
დამკვეთი: მიერ		
მაშტაბი: 1:500		20.01.2024წ

saqarTvelo

ქალაქი თბილისი, დიღმის სასწავლო საცდელი მეურნეობა. 1680.00კვ.მ არასასოფლო სამეურნეო

დანიშნულების ს/კ № 01.72.14.006.278 მიწის ნაკვეთის ტოპოგრაფიული

გეგმა

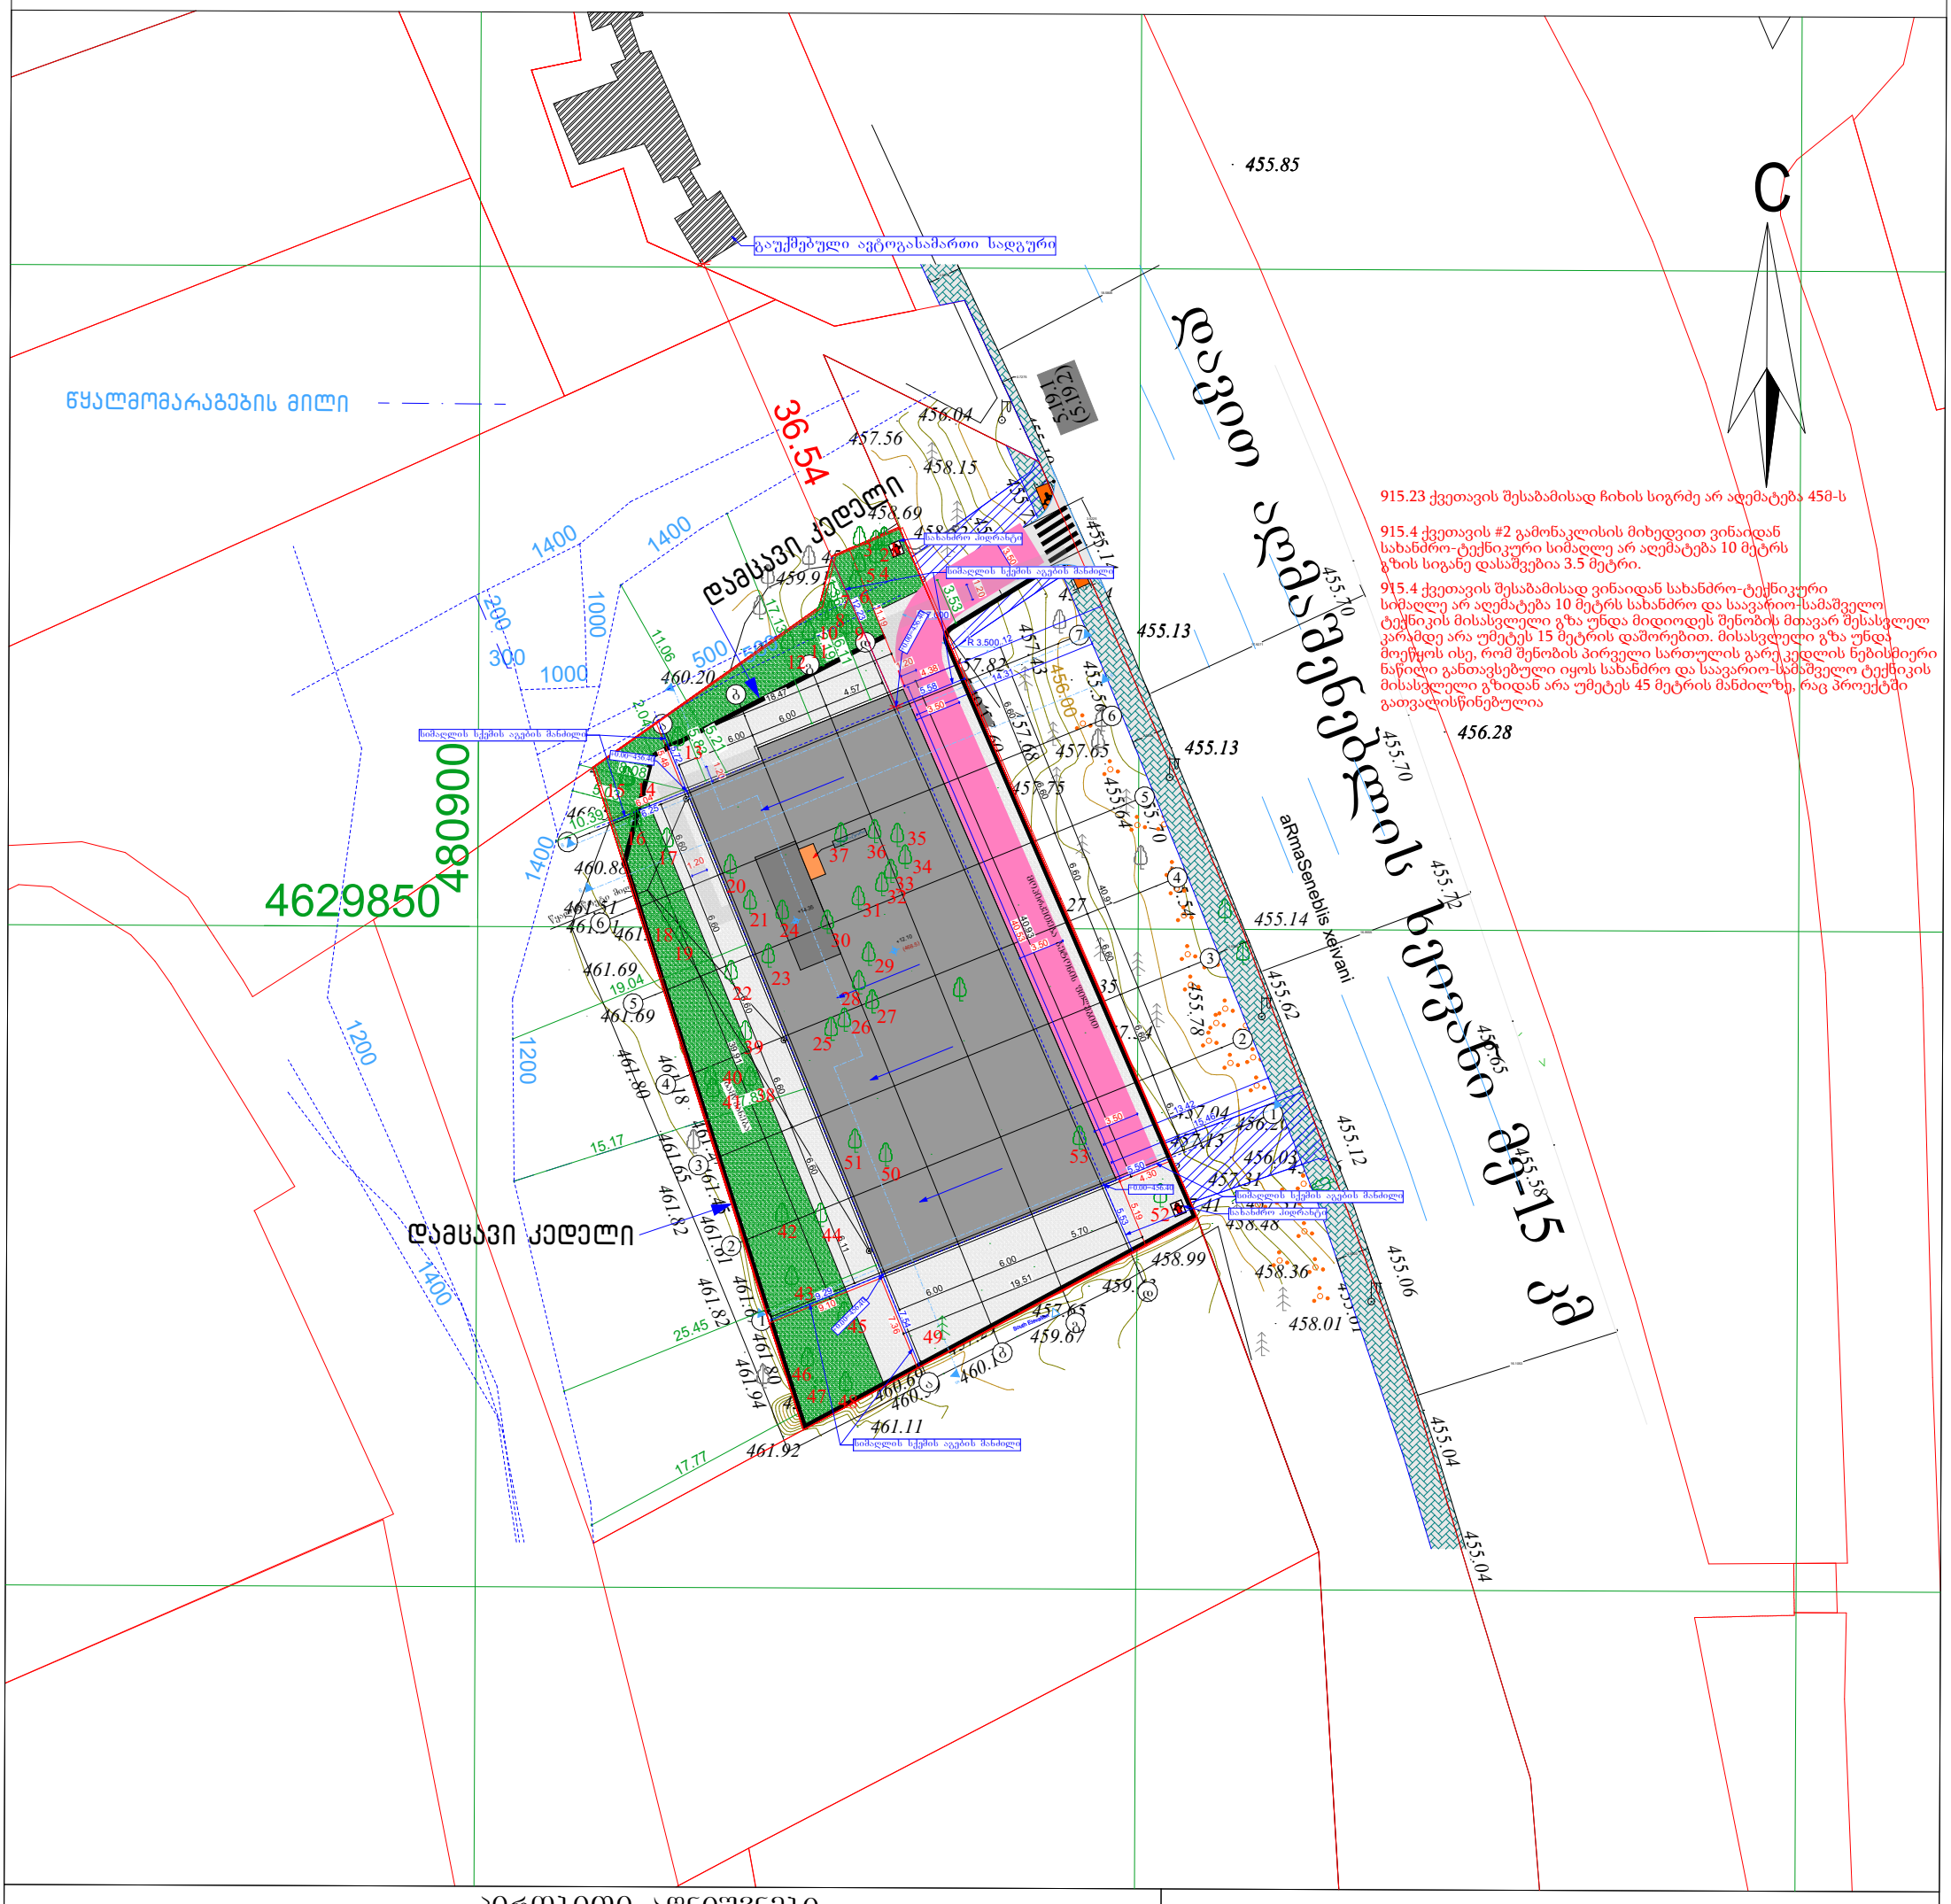

პირობითი აღნიშვნები

ჭ შ 1984 -ის კოორდინატთა სისტემის თ პროექცია

ძს	საცხ. შენობა	ბორდიული	ჰიშკარი
ძა	არასაცხ. შენობა	ხის ღობე	ბეტონი
	შარდული	ქვის კედელი	წყალგაყვანილობა
	მშენებარე შენობა	კედელი	გაზი
	სატრანსფორ. ჯიხური	ფლატე	კანალიზაცია
	ხეები	რკინიგზა	სანიაღვრე
	ბარე განათება	სამეთვალყურეო ჭები	კავშირგაბმულობა
		ელ. გადამცემი ხაზი	ელ. ძაღლები
			გათბობა

შენიშვნა:1) ნაკვეთის საზღვარი (თუ იგი არის ნახაზზე) მითითებულია დამკვეთის

2) მიწის სამუშაოების შესრულებისას შეატყობინებენ კომუნიკაციების წარმოგამგეებს

3) ხაზოვანი ნაგებობები და მათი ტრასტორები დატანილია საჯარო რეესტრის რეგისტრირებული მონაცემების მიხედვით

915.23 ქვეთავის შესაბამისად ჩიხის სიგრძე არ აღემატება 45მ-ს

915.4 ქვეთავის #2 გამონაკლისის მიხედვით ვინაიდან სახანძრო-ტექნიკური სიმაღლე არ აღემატება 10 მეტრს გზის სიგანე დასაშვებია 3.5 მეტრი.

915.4 ქვეთავის შესაბამისად ვინაიდან სახანძრო-ტექნიკური სიმაღლე არ აღემატება 10 მეტრს სახანძრო და საავარიო-სამაშველო ტექნიკის მისასვლელი გზა უნდა მიდიოდეს შენობის მთავარ შესასვლელ კარამდე არა უმეტეს 15 მეტრის დაშორებით. მისასვლელი გზა უნდა მოეწყოს ისე, რომ შენობის პირველი სართულის გარე კედლის ნებისმიერი ნაწილი განთავსებული იყოს სახანძრო და საავარიო-სამაშველო ტექნიკის მისასვლელი გზიდან არა უმეტეს 45 მეტრის მანძილზე, რაც პროექტში გათვალისწინებულია

შპს „ბიემჯი გრუპ“


საქართველო, თბილისი, შარტავას ქუჩა 14

მობ: 598 667070; 577 158039

LTD `BMG GROUP~

14 Sartava St. Tbilisi, Georgia

ტექნიკური დირექტორი:		ზ. ბასილაძე
ახოშა:		რ. ბირგვლიანი
დახაზა:		რ. ბირგვლიანი
დამკვეთი: მიერ		
მაშტაბი: 1:500		20.01.2024წ

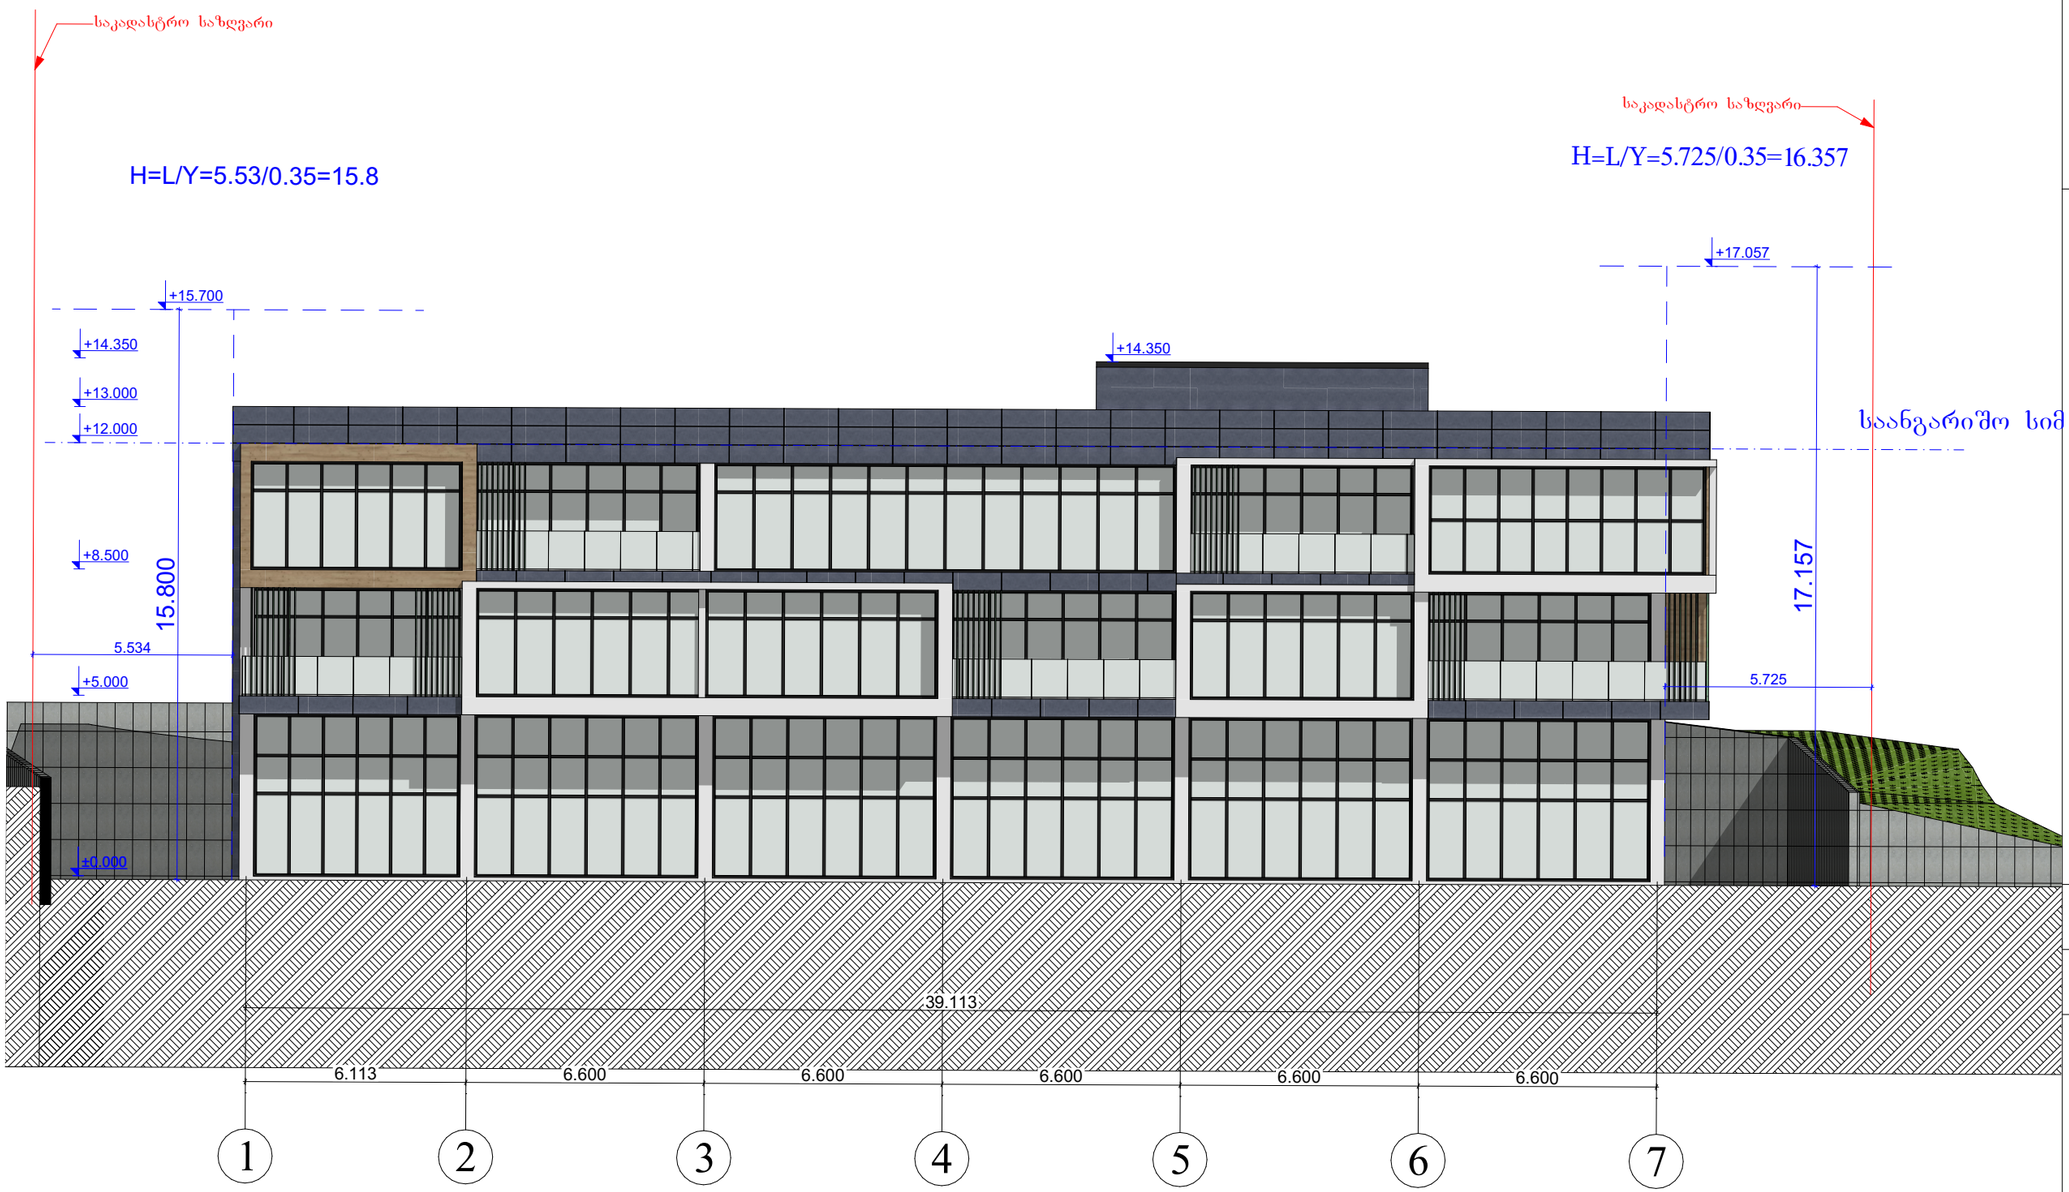


შ.პ.ს. "ბიემჯი პროჯექტ"
L.T.D "BMG PROJECT"
ს/კ 406390640
შარტავას ქუჩა №14
598 66 70 70
557 98 08 99
groupbmg@yahoo.com

ობიექტის მისამართი	ქალაქი თბილისი , დიღმის სასწავლო სადგელი , მეურნეობის ტერიტორია
ნახაზის დასახელება	

მიწის საკადასტრო კოდი 01.72.14.006.278

ტექნიკური დირექტორი		ზაზა ბასილაძე
არქიტექტორი		ზაზა ბასილაძე
დაინტერესებული პირი	შპს "ფერმო ფენსი"	
მასშტაბი	მ 1:200	
თარიღი	2024 წ.	ფურცელი A-3

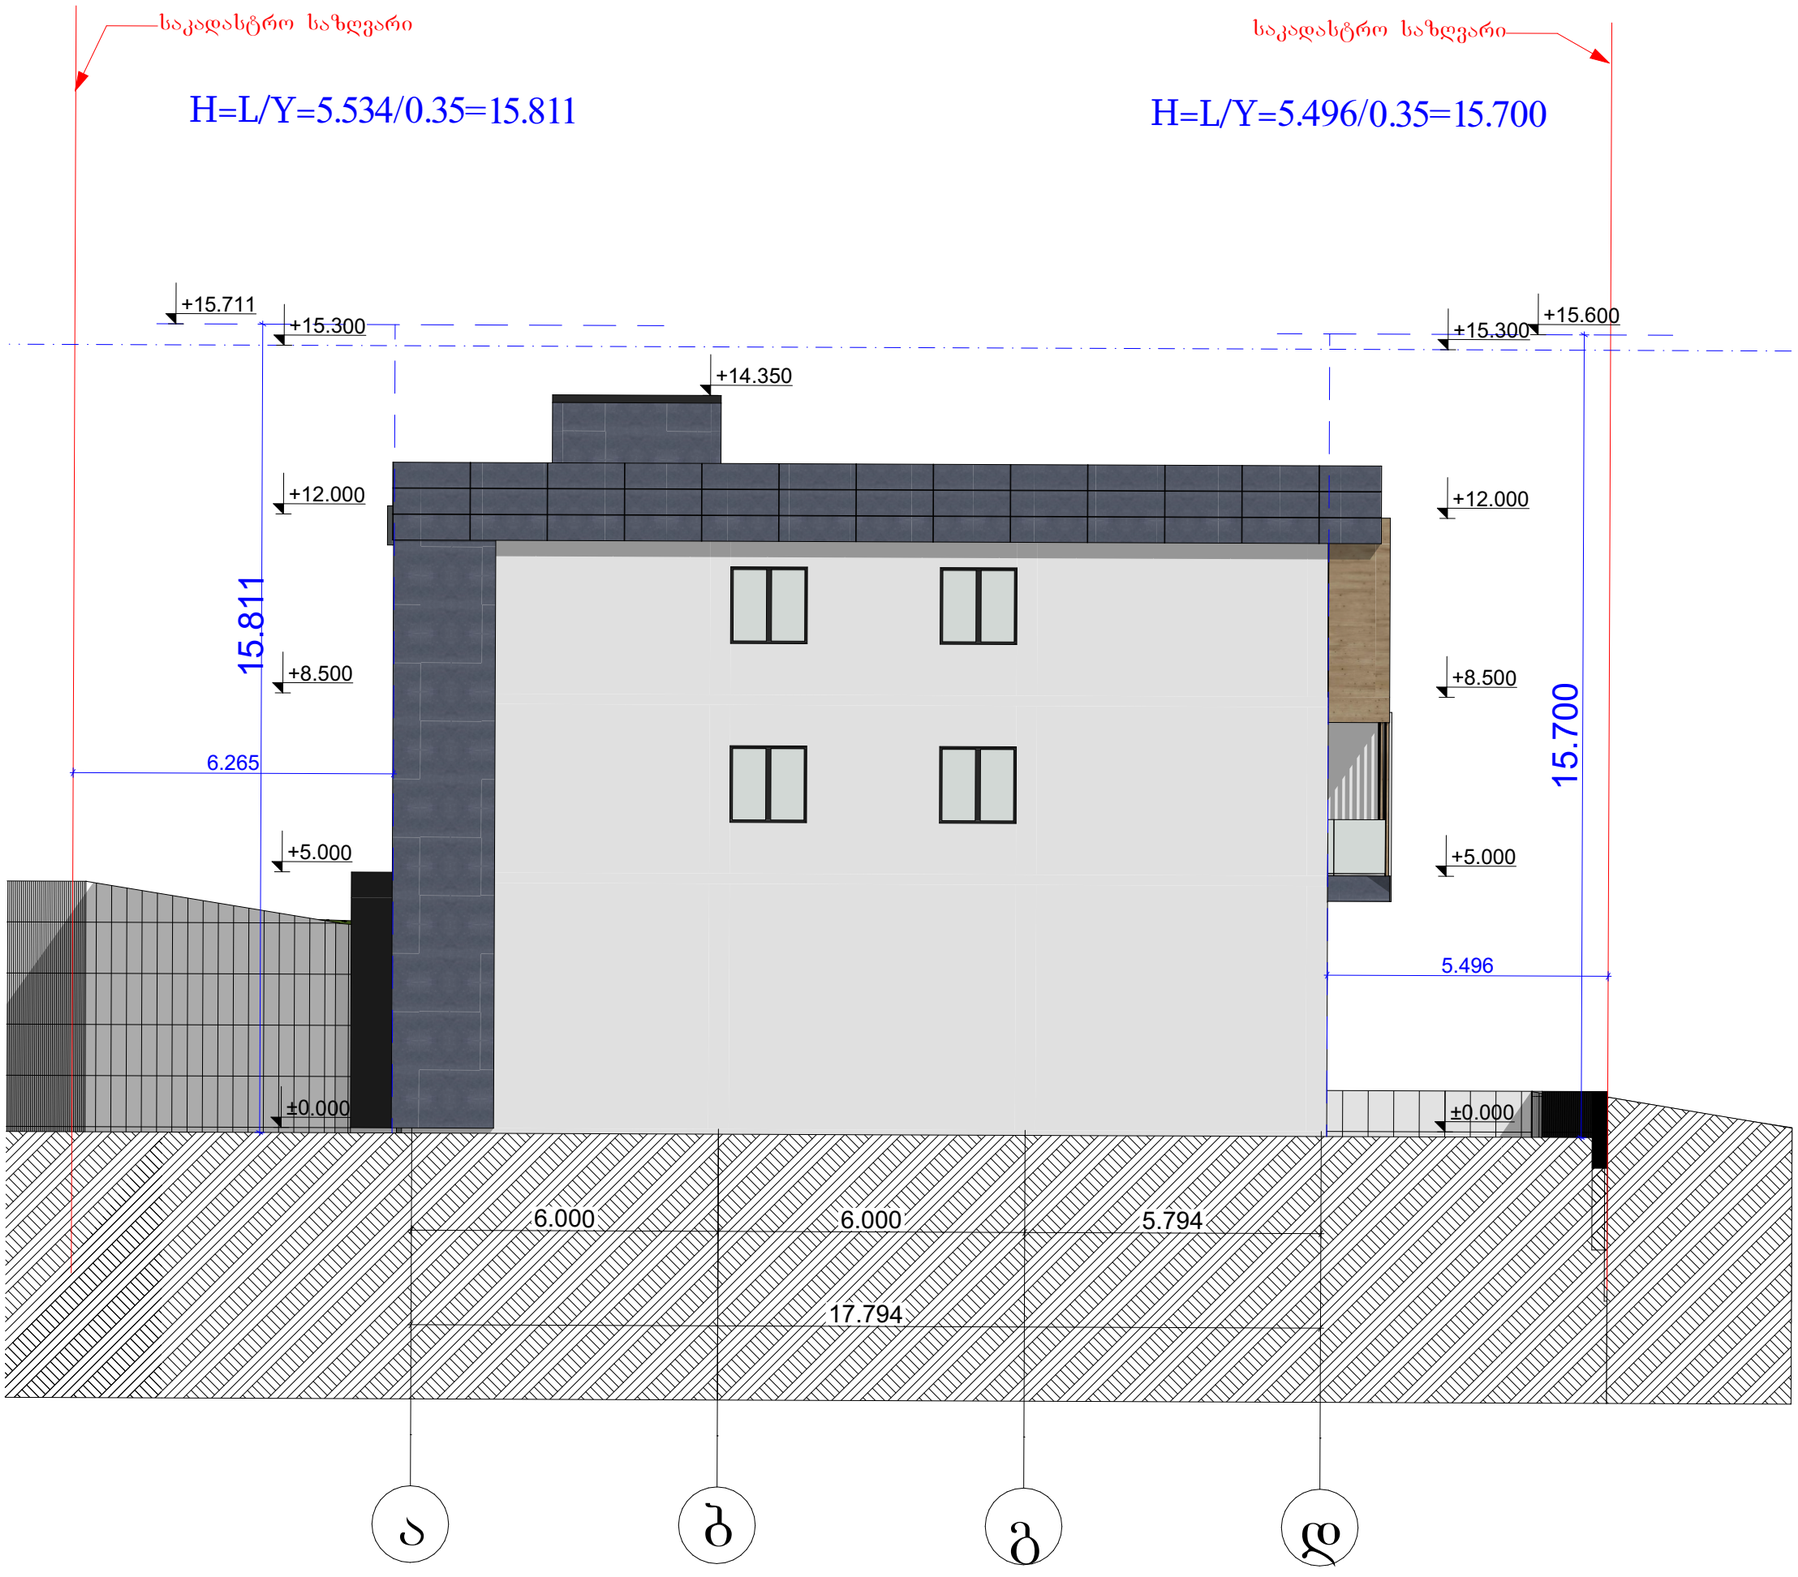

შ.პ.ს. "ბიემჯი პროჯექტ"
L.T.D "BMG PROJECT"
ს/კ 406390640
შარტავას ქუჩა №14
598 66 70 70
557 98 08 99
groupbmg@yahoo.com

ობიექტის მისამართი	ქალაქი თბილისი , დიღმის სასწავლო საცდელი , მეურნეობის ტერიტორია
ნახაზის დასახელება	

მიწის საკადასტრო კოდი
01.72.14.006.278

ტექნიკური დირექტორი		ზაზა ბასილაძე
არქიტექტორი		ზაზა ბასილაძე
დაინტერესებული პირი	შპს "ფერმო ფენსი"	
მასშტაბი	მ 1:200	
თარიღი	2024 წ.	ფურცელი A-3