

შ.პ.ს. "ბიემჯი პროჯექტ"
L.T.D "BMG PROJECT"
ს/კ 406390640
შარტავას ქუჩა №14
598 66 70 70
557 98 08 99
groupbmg@yahoo.com

ობიექტის მისამართი	ქალაქი თბილისი , დიღმის სასწავლო სადგელი , მეურნეობის ტერიტორია
ნახაზის დასახელება	ფასადი 1-7

მიწის საკადასტრო კოდი
01.72.14.006.278

ტექნიკური დირექტორი		ზაზა ბასილაძე
არქიტექტორი		ზაზა ბასილაძე
დაინტერესებული პირი	შპს "ფერმო ფენსი"	
მასშტაბი	მ 1:200	
თარიღი	2024 წ.	ფურცელი A-3

საკადასტრო საზღვარი

საკადასტრო საზღვარი

კომპაქტ პანელი ხის ტექსტურით

კომპაქტ პანელი

ალუმინით მოჩარჩოებული მინა-პაკეტი

ფუნქციურ ზონებს შორის საზღვარი

დეკორატიული ლესვა RAL 9016

+14.35

+13.02

+12.00

+8.50

+5.00

±0.00

+14.35

+15.30

+13.00

+12.00

+11.00

+9.50

+8.50

+7.50

+6.00

+5.00

±0.00

(456.40)

ლითონის მილკვადრატი

მინის მოაჯირი

ფ-1

ფშ-1

ფშ-2

ფშ-3

ფშ-4

ფშ-5

ფშ-6

5.58

6.25

4.60

6.00

6.00

16.60

19.44⁵

20.34⁵

90

დ

გ

ბ

ა

შ.პ.ს. "ბიემჯი პროჯექტ"

L.T.D "BMG PROJECT"

ს/კ 406390640

შარტავას ქუჩა №14

598 66 70 70

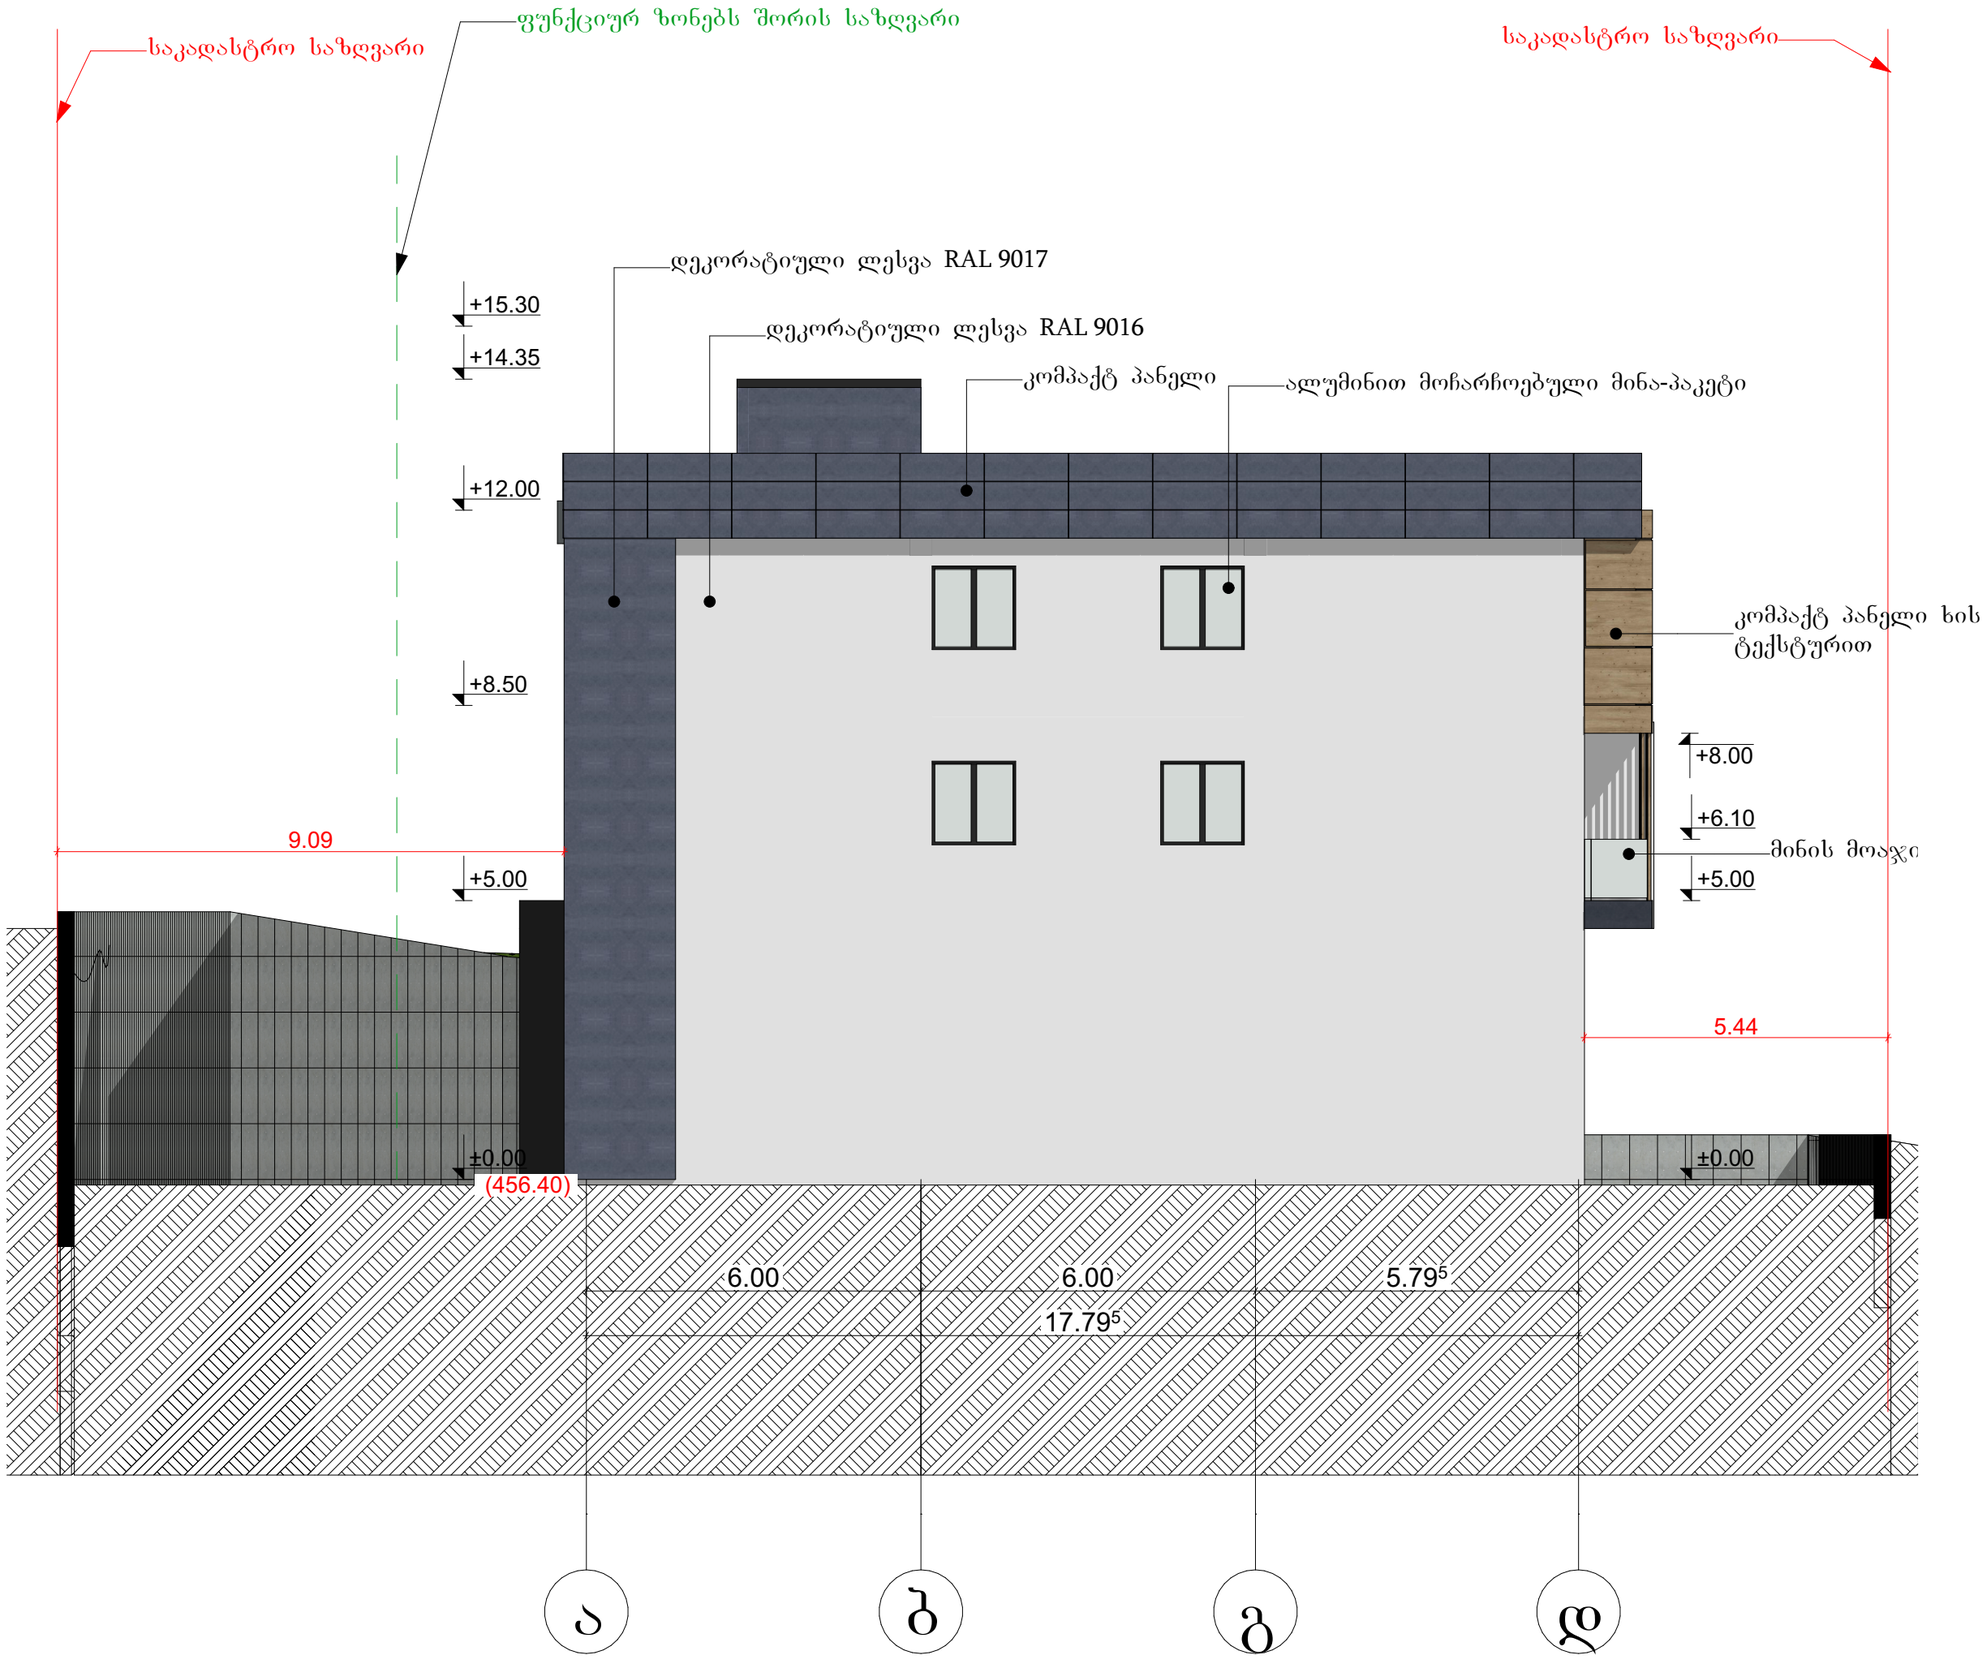
557 98 08 99

groupbmg@yahoo.com

ობიექტის მისამართი	ქალაქი თბილისი , დიღმის სასწავლო სავდელი , მეურნეობის ტერიტორია
ნახაზის დასახელება	ფასადი დ-ა

მიწის საკადასტრო კოდი
01.72.14.006.278

ტექნიკური დირექტორი		ზაზა ბასილაძე
არქიტექტორი		ზაზა ბასილაძე
დაინტერესებული პირი	შპს "ფერმო ფენსი"	
მასშტაბი	მ 1:200	A-3
თარიღი	2024 წ.	ფურცელი



შ.პ.ს. "ბიემჯი პროჯექტ"
L.T.D "BMG PROJECT"
ს/კ 406390640
შარტავას ქუჩა №14
598 66 70 70
557 98 08 99
groupbmg@yahoo.com

ობიექტის მისამართი	ქალაქი თბილისი , დიღმის სასწავლო საცდელი , მეურნეობის ტერიტორია
ნახაზის დასახელება	ფასადი ა-დ

მიწის საკადასტრო კოდი
01.72.14.006.278

ტექნიკური დირექტორი		ზაზა ბასილაძე
არქიტექტორი		ზაზა ბასილაძე
დაინტერესებული პირი	შპს "ფერმო ფენსი"	
მასშტაბი	მ 1:200	A-3
თარიღი	2024 წ.	ფურცელი

შ.პ.ს. "ბიემჯი პროჯექტ"
L.T.D "BMG PROJECT"
ს/კ 406390640
შარტავას ქუჩა №14
598 66 70 70
557 98 08 99
groupbmg@yahoo.com





ობიექტის მისამართი	ქალაქი თბილისი , დიღმის სასწავლო საცდელი , მეურნეობის ტერიტორია
ნახაზის დასახელება	ფასადი 7-1


მიწის საკადასტრო კოდი
01.72.14.006.278


ტექნიკური დირექტორი		ზაზა ბასილაძე
არქიტექტორი		ზაზა ბასილაძე
დაინტერესებული პირი	შპს "ფერმო ფენსი"	
მასშტაბი	მ 1:200	ფურცელი A-3
თარიღი	2024 წ.	

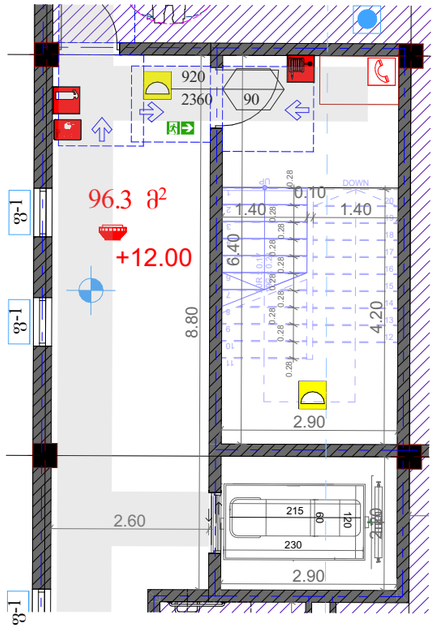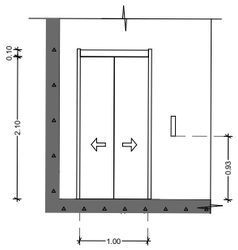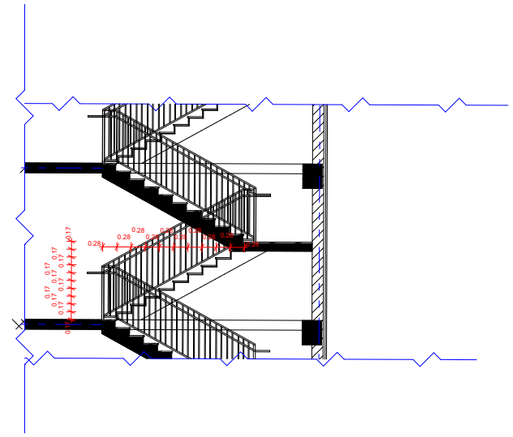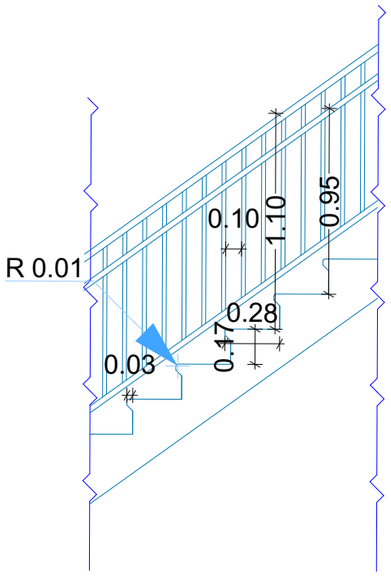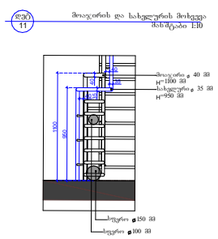
ტიპიური ლიფტის და კბის დეტალი













გარე მოაჯირი
მ. 1:20

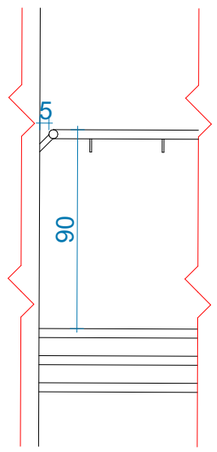

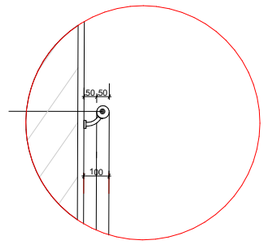
I tipis dferosebri
liTonis saxeluri
R=25




მოსაპირკეთებალი მასალები ფასადის დეტალების ცალკეული კვანძები

შ.პ.ს. "ბიემჯი პროჯექტ"
L.T.D "BMG PROJECT"
ს/კ 406390640
შარტავას ქუჩა №14
598 66 70 70
557 98 08 99
groupbmg@yahoo.com

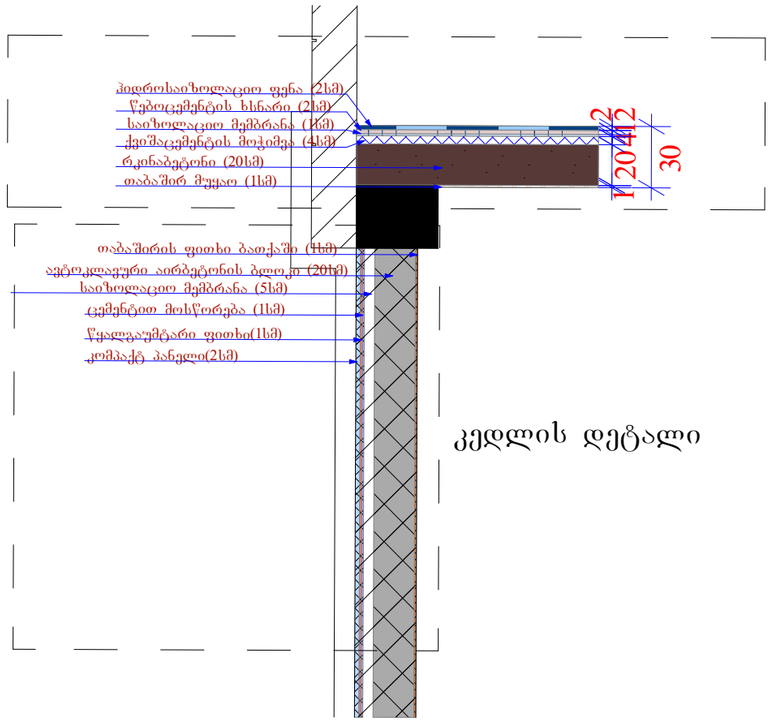გადახურვის დეტალი



კედლის დეტალი

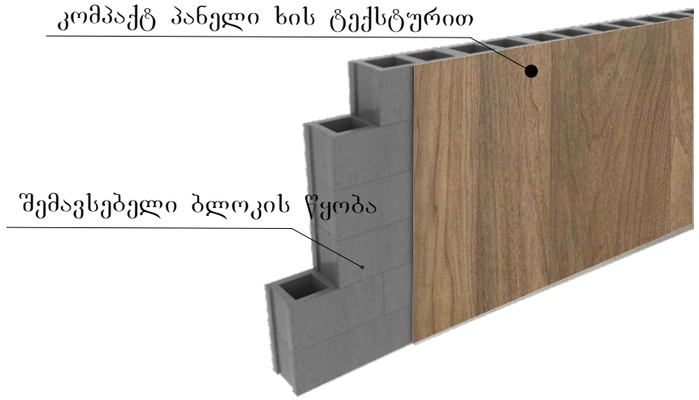


ობიექტის მისამართი	ქალაქი თბილისი , დიღმის სასწავლო საცდელი , მეურნეობის ტერიტორია
ნახაზის დასახელება	

მიწის საკადასტრო კოდი
01.72.14.006.278

ტექნიკური დირექტორი		ზაზა ბასილაძე
არქიტექტორი		ზაზა ბასილაძე
დაინტერესებული პირი	შპს "ფერმო ფენსი"	
მასშტაბი	მ 1:200	
თარიღი	2024 წ.	ფურცელი A-3


კედლის, გადახურვის ფილის და იატაკის ფილის ფრაგმენტი ენერგოეფექტურობის დეკლარაციის შესაბამისად

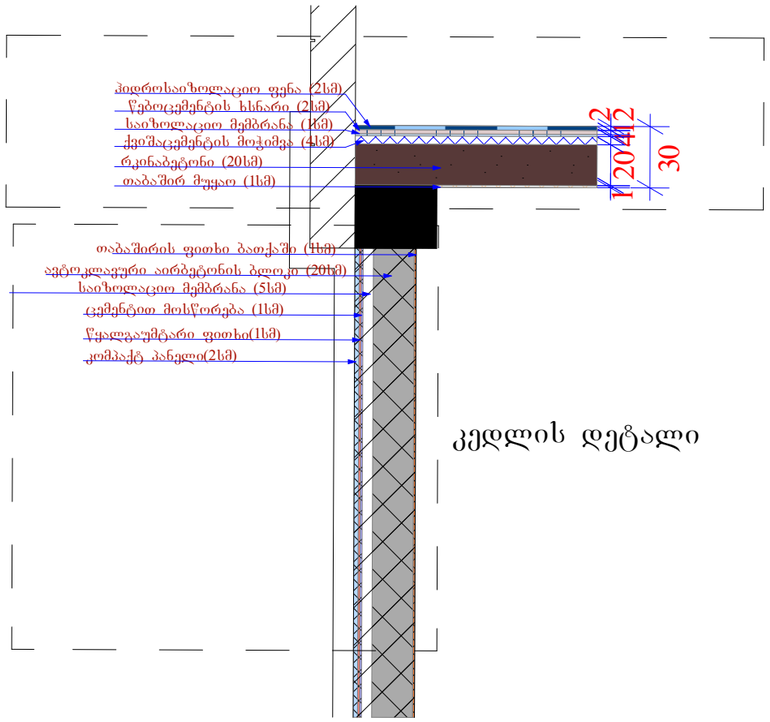გადახურვის დეტალი



კედლის დეტალი

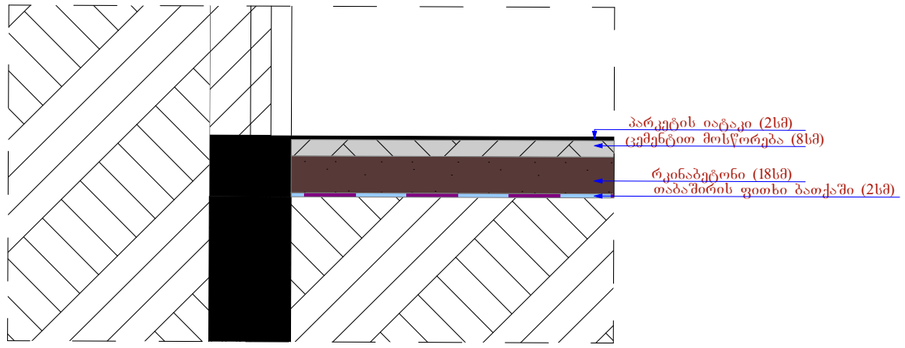იატაკის დეტალი


















შ.პ.ს. "ბიემჯი პროჯექტ"
L.T.D "BMG PROJECT"
ს/კ 406390640
შარტავას ქუჩა №14
598 66 70 70
557 98 08 99
groupbmg@yahoo.com

ობიექტის მისამართი	ქალაქი თბილისი , დიღმის სასწავლო საცდელი , მეურნეობის ტერიტორია
ნახაზის დასახელება	

მიწის საკადასტრო კოდი
01.72.14.006.278

ტექნიკური დირექტორი		ზაზა ბასილაძე
არქიტექტორი		ზაზა ბასილაძე
დაინტერესებული პირი	შპს "ფერმო ფენსი"	
მასშტაბი	მ 1:200	ფურცელი A-3
თარიღი	2024 წ.	

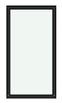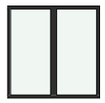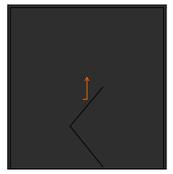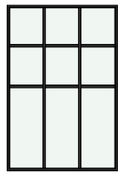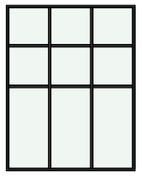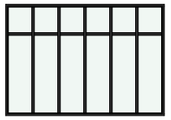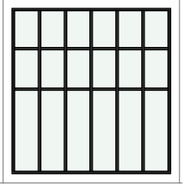დასახელება	ფ-1	ფ-2	კ-1	კ-1	კ-2	კ-3	ვიტ-1	ვიტ-2	ვიტ-3	ვიტ-5
რაოდენობა	28	4	1	5	1	1	1	1	1	1
ზომა	0.800×1.500	1.500×1.500	0.900×2.400	1.000×2.400	1.000×2.400	2.900×3.000	3.000×4.500	3.500×4.500	4.280×3.000	4.310×4.500
ხედი										

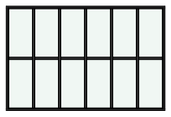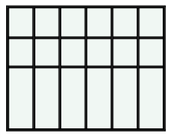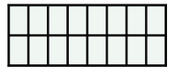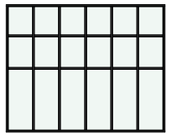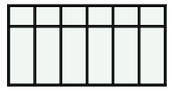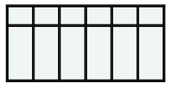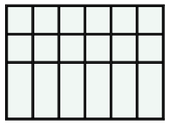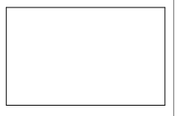დასახელება	ვიტ-6	ვიტ-7	ვიტ-9	ვიტ-11	ვიტ-12	ვიტ-14	ვიტ-17	ვიტ-18	ჭ - 001	ჭ - 007
რაოდენობა	1	1	1	2	2	2	5	5	1	1
ზომა	4.564×3.000	5.713×4.500	7.684×3.000	5.600×4.500	5.850×3.000	12.800×3.000	6.200×3.000	6.200×4.500	1.000×2.400	4.870×3.000
ხედი										

დასახელება	ჭ - 007
რაოდენობა	1
ზომა	7.770×3.000
ხედი	

შ.პ.ს. "ბიემჯი პროჯექტ"

L.T.D "BMG PROJECT"

ს/კ 406390640

შარტავას ქუჩა №14

598 66 70 70


557 98 08 99

groupbmg@yahoo.com

ობიექტის მისამართი	ქალაქი თბილისი , დიდმის სასწავლო საცდელი , მეურნეობის ტერიტორია
ნახაზის დასახელება	სპეცფიკაცია

მიწის საკადასტრო კოდი
01.72.14.006.278

ტექნიკური დირექტორი		ზაზა ბასილაძე
არქიტექტორი		ზაზა ბასილაძე
დაინტერესებული პირი	შპს "ფერმო ფენსი"	
მასშტაბი	მ 1:200	
თარიღი	2024 წ.	ფურცელი A-3

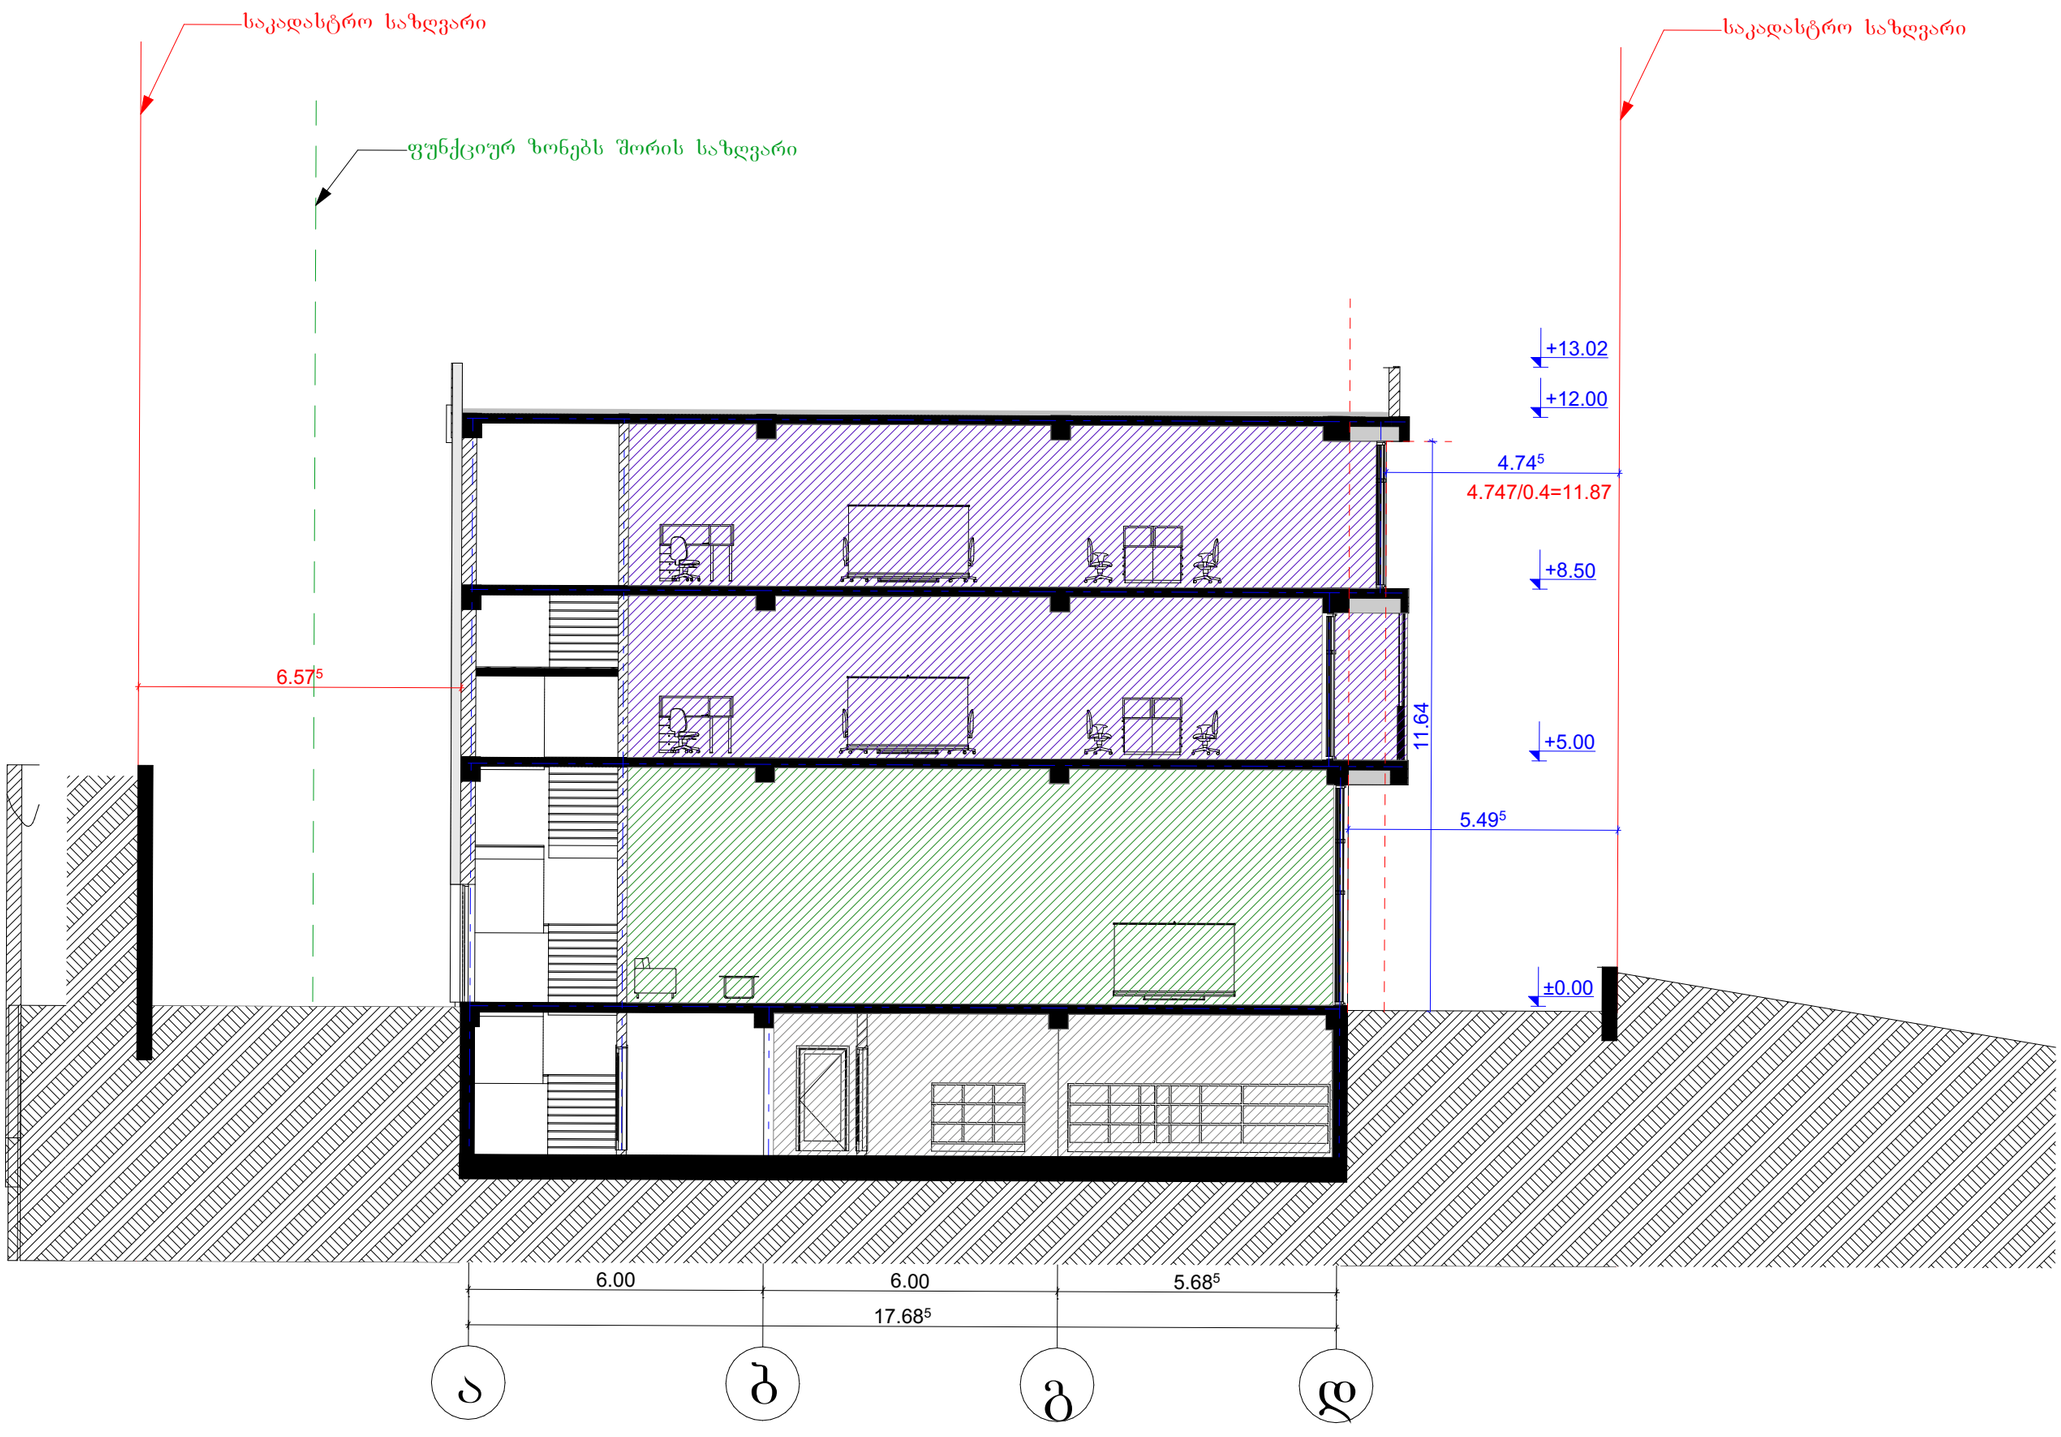


შ.პ.ს. "ბიემჯი პროჯექტ"
L.T.D "BMG PROJECT"
ს/კ 406390640
შარტავას ქუჩა №14
598 66 70 70
557 98 08 99
groupbmg@yahoo.com

ობიექტის მისამართი	ქალაქი თბილისი , დიღმის სასწავლო საცდელი , მეურნეობის ტერიტორია
ნახაზის დასახელება	ღიობის განმსაზღვრელი სქემა

მიწის საკადასტრო კოდი
01.72.14.006.278

ტექნიკური დირექტორი		ზაზა ბასილაძე
არქიტექტორი		ზაზა ბასილაძე
დაინტერესებული პირი	შპს "ფერმო ფენსი"	
მასშტაბი	მ 1:200	
თარიღი	2024 წ.	ფურცელი A-3

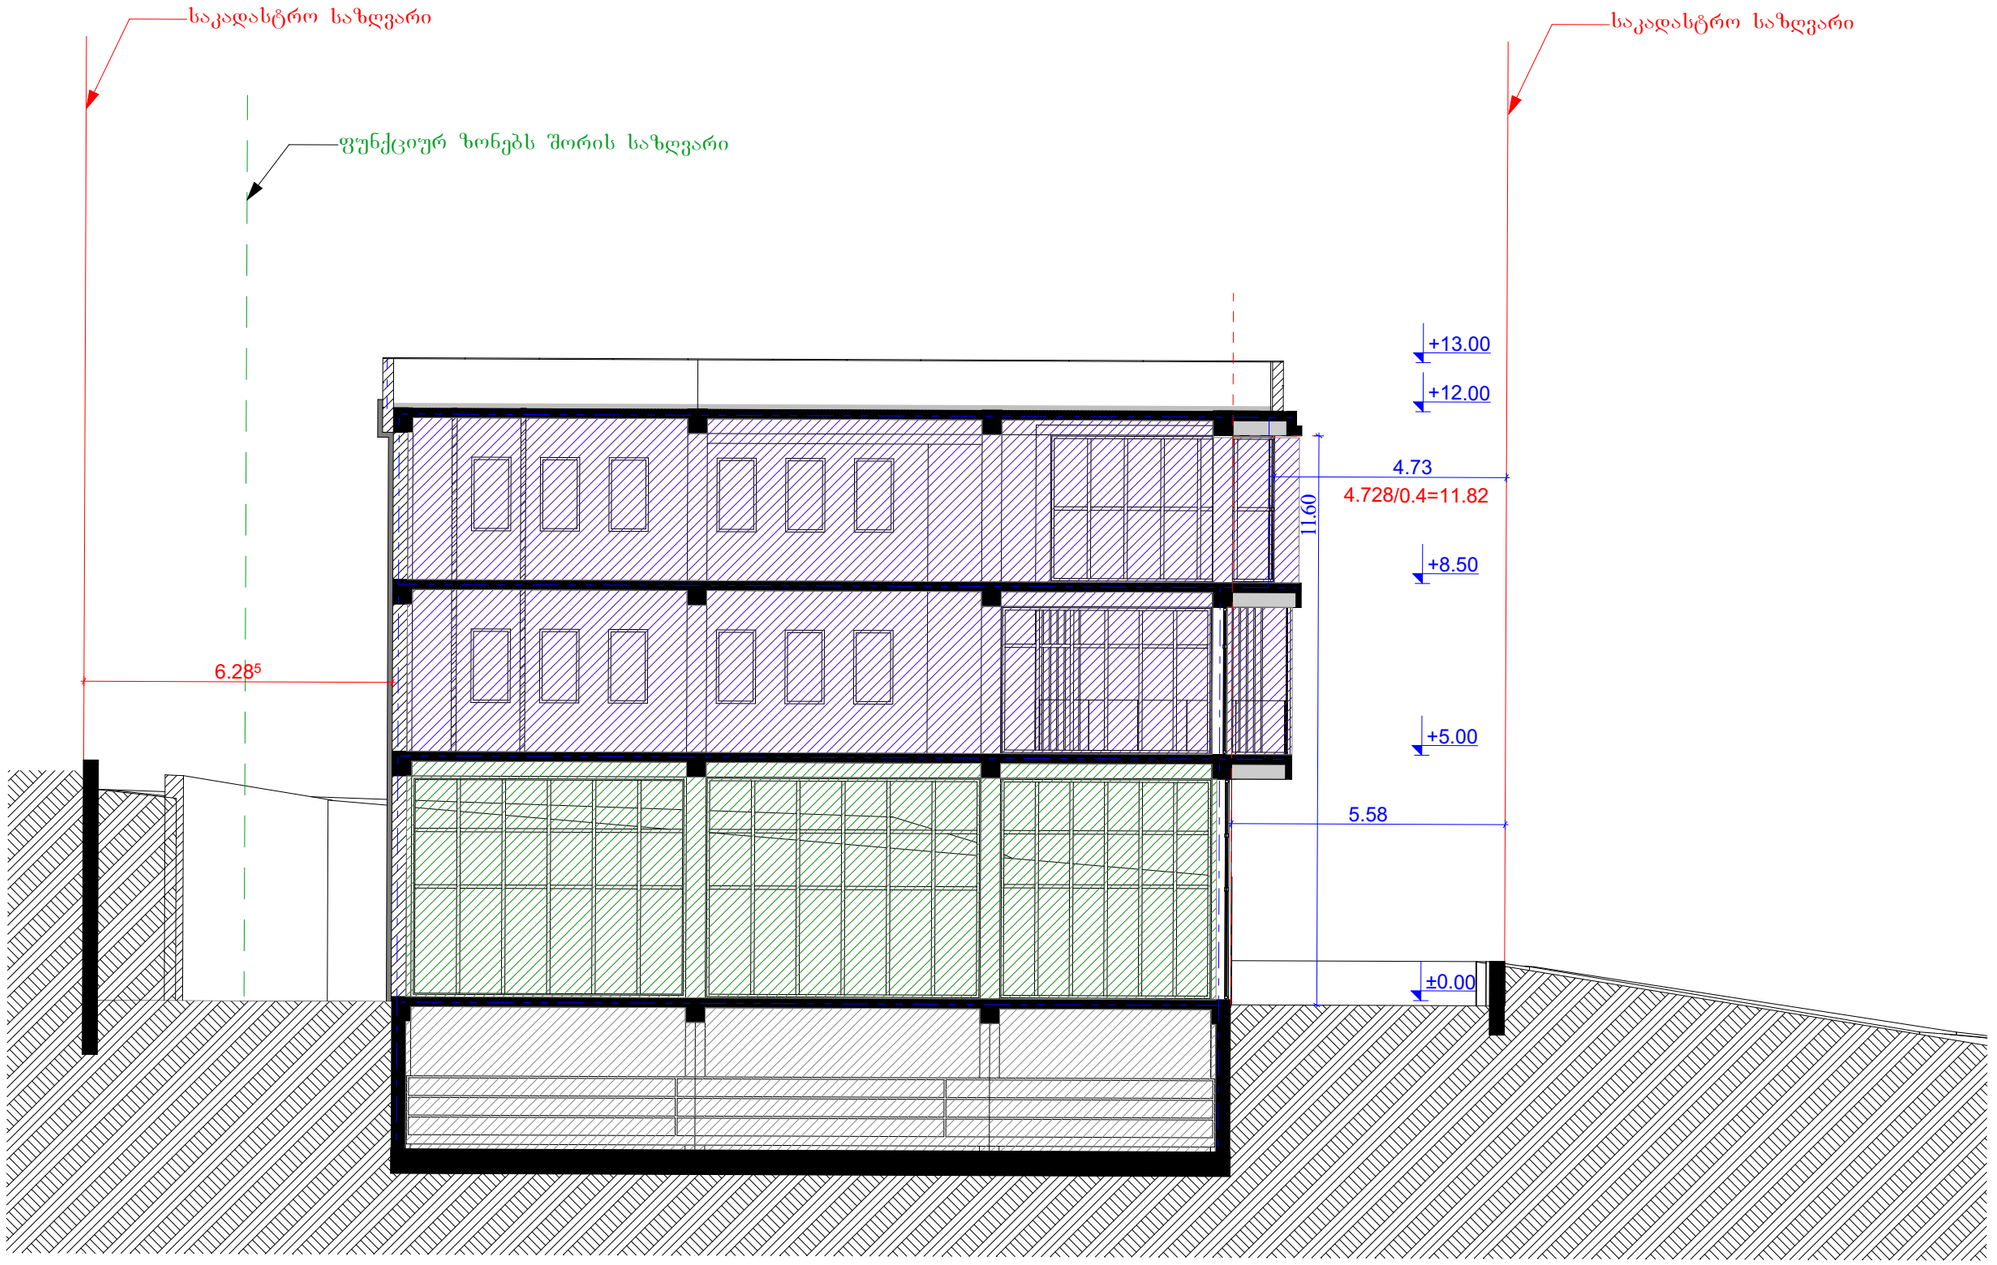

შ.პ.ს. "ბიემჯი პროჯექტ"
L.T.D "BMG PROJECT"
ს/კ 406390640
შარტავას ქუჩა №14
598 66 70 70
557 98 08 99
groupbmg@yahoo.com

ობიექტის მისამართი	ქალაქი თბილისი , დიღმის სასწავლო საცდელი , მეურნეობის ტერიტორია
ნახაზის დასახელება	

მიწის საკადასტრო კოდი 01.72.14.006.278

ტექნიკური დირექტორი		ზაზა ბასილაძე
არქიტექტორი		ზაზა ბასილაძე
დაინტერესებული პირი	შპს "ფერმო ფენსი"	
მასშტაბი	მ 1:200	
თარიღი	2024 წ.	ფურცელი A-3