შემსრულებელი ი. ქურდაძე დამკვეთი ელ. გადამცემი ხაზი სატრანსფორმატორო ჯიხური ბენზოგასამართი მშენებარე ბორდიური ღობე ქვის კედელი კედელი flate საცხ. სახლი რეზერვუარი ფარდული მშენებ. შენობა სამეთვალყურეო ჭები რკინიგზა ხეები რეზერვუარი საერთაშორ ისო სისტემის კოორდინ. არასაცხ. სახლი ადგილობ. სისტემის სამუშაო კოორდინ. წყალგაყვანილობა ხის ღობე შ.პ.ს. "rombi" მის: ქ. თბილისი გ. ნადარეიშვილის ქ. #9; ტ:592-04-20-52; 595-16-16-22 კანალიზაცია სანიაღვრე პ ი რ ო ბ ი თ ი ნ ი შ ნ ე ბ ი წსნ ელ. ქსელები გაზი კ კგ კავშირგაბმულ ობა გ მ. 1:500 თარიღი:12.11.2020წ მის: ქ. თბილისი ბელიაშვილის ქ. #100, #100ა, #100ა-ს მიმდებარედ #102. ტ ო პ ო გ რ ა ფ ი უ ლ ი გ ე გ მ ა შპს "ფერი" შენიშვნა: izohifsebi მოცემულია ყოველ 0.2მ-ში ფართი: 10130 კვ.მ შპს "ფერი"-ს საკუთრებაში არსებული მიწის ნაკვეთები #01.13.02.004.154-2729კვ.მ; #01.13.02.004.020-7194 კვ.მ; #01.13.02.004.169-109 კვ.მ და #01.13.02.004.121-98კვ.მ მოსაზღვრედ რეგისტრირებული მიწის ნაკვეთები 422.61 422.46 422.33 422.31 422.40 422.41 422.36 422.29 422.52 422.25 422.83 422.81 422.75 422.65422.53 422.38 422.48 422.62 422.33 422.59 422.64 422.51 422.79 422.81 422.70 423.09 422.87 422.85 422.94 422.77 422.56 422.31 422.25 422.14 422.15 422.52 422.25 422.62 422.24 422.20 422.34 422.12 422.24422.19 422.22 422.37422.31 422.21 422.39 422.35 422.27 422.21 422.34 422.50 422.37 422.26 422.44 422.77 422.88 422.91 422.77 422.60 422.67 422.70 422.63 422.63 422.74422.71 422.77 422.81 422.31 422.14 422.31 422.35 422.53 422.46 422.33 422.56 422.50 422.54 422.33 422.38 422.26 422.64 422.21 422.08 422.41 422.24 422.28 422.38 422.36 422.31 422.43 422.40 422.40 42.39 422.39 422.39 422.44 422.39 422.37 422.37 422.41 422.33 422.52 422.30422.22 422.22 422.15 422.04 422.29 422.17 421.85 422.11 421.87 421.92 422.23421.94421.92 421.97 422.08 421.96 422.38 422.26 422.36 422.20 422.34422.18 422.28 422.06 421.86 422.10 422.10 422.18 421.77 422.15 422.11 422.16 421.94 422.23 422.16 422.13 422.84 422.79 422.35 423.00 422.72 422.71 422.76 422.49 422.36 422.41 422.54 422.51 422.50 422.44422.37 422.54 422.53 422.66 422.52 422.41 422.46 422.74 422.82 422.99 422.99 423.08 423.07 423.12 423.14 423.13 423.13 423.05 423.04 423.12 423.09 423.09 422.95 422.76 422.48 422.84 422.56 422.56 422.49 422.58 422.73 422.93 423.14 422.84 423.01 422.85 422.86 422.79 422.75 422.61 422.65 422.61 422.75 422.76 422.63422.59 422.47 422.02 422.28 გ წ წ წ წ წ წ წ წ წ წ წ წ წ წ წ წ წ წ კ ქა ქა 2ქა 2ქა ჯიხ. ჯიხ. ჯიხ. ს ს ს ს ს ს ს ს ს ს ს ს ს ს ს ს ს ს ს

481750 4625200

481800 4625200 ბელიაშვილის ქუჩა ბეტ. ბეტ. ა ა ა #1 #2 #3 #4 #5 #6 #7 #8 #9 #10 #11

#12 #13

#16 #14

#18 #17

#15 #19 #21 #20 #22 #23 #24 #25 #26 #27 #28 #29 #30 #31 #32

#33 #34

#37 #36 #35

#38 #39 #42 #43#44

#40 #41 #46 #45 #47 #48

#49 #50 #51 #52 #53 #54 #55 #56 #57 #60

#58 #59 #61 #62 #63 #65 #66 #67 #68 #64 #69 #70 #71 #72 #73 #74 #75 #77 #76

#80 #79

#78 #83 #82 #81 #86 #85 #84 #87 #88 #89 #90 #91 k k k k k k k k k k k w w w w w w w w w w w w w w w w w w w w w w w w w w w w w w w w w w w w w w w w w w w w w w w w w w w w w w w w w w w w w w w w w w w w w w w w w w w w w w w w w w w w w w w w w w w w w w w w w w k k k k k k k k k k k k k k k k k k k k k k k k k k k k k k k k k k w w w w w w w w w w w w w w w w w w w w w w w w w w w w w w w w w

შენობის საკონტროლო დონის დადგენა

N1=422.80
N2=422.80
N3=422.80
N4=422.80
N5=422.80
N6=422.80
N7=422.80
N8=422.80
N9=422.80

მიწის საკონტროლო დონე არის 422.80

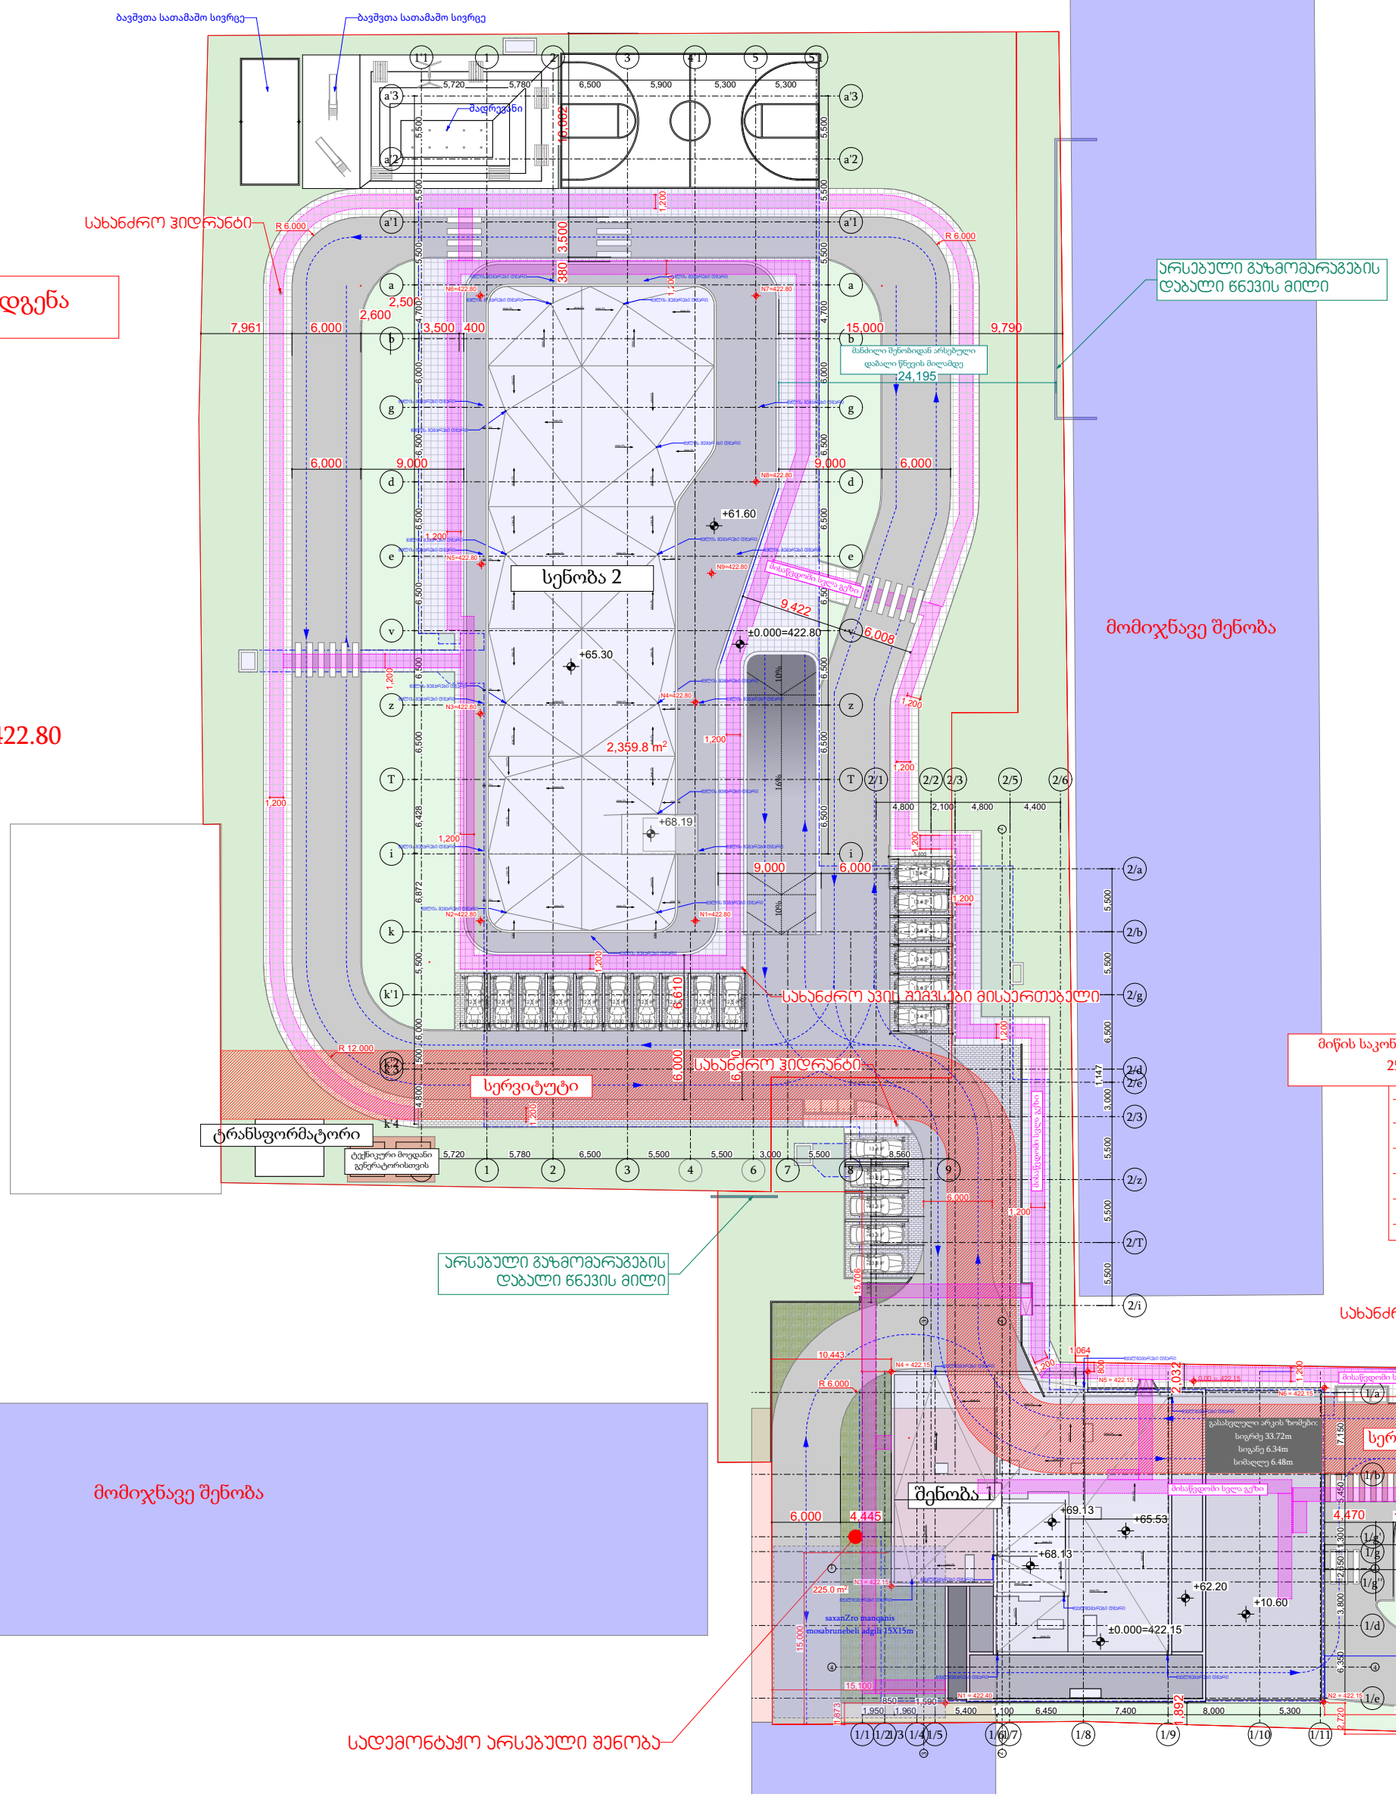

არქიტექტურული ნაწილი

პირობითი აღნიშვნები

შენიშვნები

1. ნახაზზე ზომები მოცემულია მილიმეტრებში

2. მშენებლობის დროს ყველა ცვლილება შეთანხმდეს არქიტექტორთან

დამკვეთი

შპს "ჯერი" ს/კ 205080712

პროექტის სახელწოდება

მრავალფუნქციური შენობა

მისამართი

ქ.თბილისი, ბელიაშვილის ქუჩა №100, 100ა, №100ა_ს მიმდებარედ №102

ნაკვეთის საკადასტრო კოდი

01.13.02.004.191

დირექტორი

გიორგი ქევანიშვილი

არქიტექტორი

გიორგი ქევანიშვილი

გიორგი ზანგალაძე

ARCHIDEA
ARCHITECTURE

შპს "არქიდეა" 401986801
საქართველო,
0179,თბილისი
ჯაბავა ამირეჯიბის
გზატკეცილი №6
ტელ: +995 99 70 80 13

ფურცლის სახელწოდება

გენგეგმა

ფურცელი A.3

მასშტაბი 1:500

ფორმატი / A2 2022 წ.

ASPublisherVersion 0.0.100.100

2022

w.

მასშტაბი 1:500

შენიშვნები

მისამართი

გენ.გეგმა სახანძროს მანქანის
მოძრაობისთვის

ფურცლის სახელწოდება

პროექტის სახელწოდება

დირექტორი

პირობითი აღნიშვნები

გიორგი ქევანიშვილი

არქიტექტორი

გიორგი ქევანიშვილი

გიორგი ზანგალაძე

დამკვეთი

N

შპს

"arqidea" 401986801
საქართველო

,

0179

,თბილისი
Wabua amirejibis
გზატკეცილი

#

6
ტელ;

+995 99 70 80 13

ფორმატი

/

A

2

ფურცელი

a

.

4

ნაკვეთის საკადასტრო კოდი

01.13.02.004.191 ქ.თბილისი, ბელიაშვილის

ქუჩა

#100

, 100

a

,

#100

a

_

s

მიმდებარედ

#102

1. ნახაზზე ზომები მოცემულია 2. მშენებლობის დროს ყველა

მილიმეტრებში

ცვლილება შეთანხმდეს

არქიტექტორთან

არქიტექტურული

ნაწილი

მრავალფუნქციური

შენობა

შპს

"peri"

s

/k 205080712

8.0 %

133

. 1

m

2

89 90 91 92

6 00 . %

6 00 . %

6.00 %

7,961 6,000 15,000 9,790

2,600

2,500

3,500 400

6,000 9,000 9,000 6,000 380 3,500 16,062 4,800 500 6,000 5,500 6,872 6,428 6,500 6,500 6,500 6,500 6,500 6,000 4,700 5,500 5,500 5,500

5,720 5,780 6,500 5,900 5,300 5,300

4,800 2,100 4,800 4,400

5,500 5,500 5,500 3,000

1,147

6,500 5,500 5,500
5,720 5,780 6,500 5,500 5,500 3,000 5,500 8,560

1,950

850
1,960

1,590
5,400 1,100 6,450 7,400 8,000 5,300

1,200

1,200

1,200

1,200

1,200

2,720

1,873

1,892 2,822

6,000

6,000

5,500

2,500 2,500 2,500 2,500 2,500

1,200

5,500

5,500

5,000

5,500

6,000 6,610

9,000 6,000 9,000 6,000

12,000

12,000

12,000

12,000

12,000

12,000

12,000

17,554 12,100

29,654

±0.000=422.80

±0.000=422.80

+65.60

+61.60

+68.19

±0.000=422.15

+69.13
+65.53

+62.20
+10.60

+68.13

R 6.000

R 6.000

R 6.000

R 9.500

R 6.001

R 6.000

R 6.000

R 7.500

R 6.000

R 7.250

R 7.511

R 7.500
R 7.500

R 7.500

R 6.000

R 6.000

R 7.511

13.8

m

2

13.8

m

2

13.8

m

2

13.8

m

2

13.8

m

2

12.5

m

2 12.5

m

2 12.5

m

2 12.5

m

2 12.5

m

2 12.5

m

2 12.5

m

2 12.5

m

2 12.5

m

2 12.5

m

2

13.8

m

2

13.8

m

2

13.8

m

2

13.8

m

2

13.8

m

2

13.8

m

2

წყლის შემკრები დგარი წყლის შემკრები დგარი

წყლის შემკრები დგარი

წყლის შემკრები დგარი

წყლის შემკრები დგარი

წყლის შემკრები დგარი

წყლის შემკრები დგარი

წყლის შემკრები დგარი

წყლის შემკრები დგარი

წყლის შემკრები დგარი

წყლის შემკრები დგარი

წყლის შემკრები დგარი

წყლის შემკრები დგარი

წყლის შემკრები დგარი

წყლის შემკრები დგარი

წყლის შემკრები დგარი
წყლის შემკრები დგარი

წყლის შემკრები დგარი

წყლის შემკრები დგარი

წყლის შემკრები დგარი slope 2%

slope

2

%

slope 2% slope 2%
slope

2

%

slope

2

%

slope

2

%

slope 2% slope 2%
slope 2% slope 2%

slope 2%

slope 2%

slope 2%

slope 2%

slope 2%

slope 2%

slope 2%

slope 2%

slope 2%

slope 2%

slope

2

% slope

2

%

slope

2

%

slope

2

%

slope

2
% slope

2

%

slope

2

%

slope

2

%

slope

2

%

slope

2

%

slope

2
% slope 2%

slope

2

%

slope

2

%

slope

2

%

slope

2

%

slope

2
% slope

2

%

slope 2%

slope 2%

slope

2

% slope

2

%

slope 2%

slope 2%

წყლის შემკრები დგარი

წყლის შემკრები დგარი

სახანძრო ჰიდრანტი

სახანძრო ჰიდრანტი

სახანძრო ჰიდრანტი

სახანძრო ჰიდრანტი აუზისთვის

შადრევანი

ბავშვთა სათამაშო სივრცე ბავშვთა სათამაშო სივრცე

ბლოკი

2

მომიჯნავე შენობა

შენობა

2

შენობა

1

მომიჯნავე შენობა

1'1

1

2

3

4'1

5

5'1

ა'3 ა'2 ა'1აბგდევზთიკკ'1 კ'2 კ'3 კ'4

1'1

1

2

3

4

6

7

8

9
2

/

z

2

/

3

2

/

e

2

/

d

2

/

g

2

/

b

2

/

a

T

2

/

1

2

/

2

2

/

3

2

/

5

2

/

6

zvedgbaa'1i
2

/

T

2

/

i

1

/

1

a'3 a'2

1

/

21

/

3

1

/

4

1

/

5

1

/

61

/

7

1

/

8

1

/

9

1

/

1

0

1

/

1

1

1

/

e

1

/

d

1

/

g''

1

/

g

1

/

g' 1/b 1/a

16% 10% 10%
satransformatoro

2 2 2

გასასვლელი არკის ზომები

:

სიგრძე 33

.72

m

სიგანე

6

.34

m

სიმაღლე

6

.48

m

ტექნიკური მოედანი
გენერატორებისთვის

8.0 %

161 162 163 164 165 166 167 168 169 170

171 172 173 174 175 176

6,500 6,500 6,500 6,500 6,500 6,500 6,000 4,700 5,500 5,500 5,500
6,000 11,025

2,500 2,500 2,500 2,500 2,500 2,500 2,500 2,500 2,500 2,500 5,000

2,500 2,500 2,500 2,500 2,500 2,500

224.7

m

2

წყალშემკრები დგარი

წყალშემკრები დგარი წყალშემკრები დგარი

წყალშემკრები დგარი

წყალშემკრები დგარი
წყალშემკრები დგარი

წყალშემკრები დგარი

წყალშემკრები დგარი

slope 2%

slope 2%

slope 2%

slope

2

%

slope

2

%

slope

2

%

slope

2

%

slope

2

%

slope

2

%

slope

2

%

slope

2

%

slope 2%

slope 2%

slope 2%

slope

2

%

slope 2%

slope 2%

slope 2%

3 3

4

4

1

1

სახანძრო მანქანის
მოსაბრუნებელი ადგილი
15

X15

m