
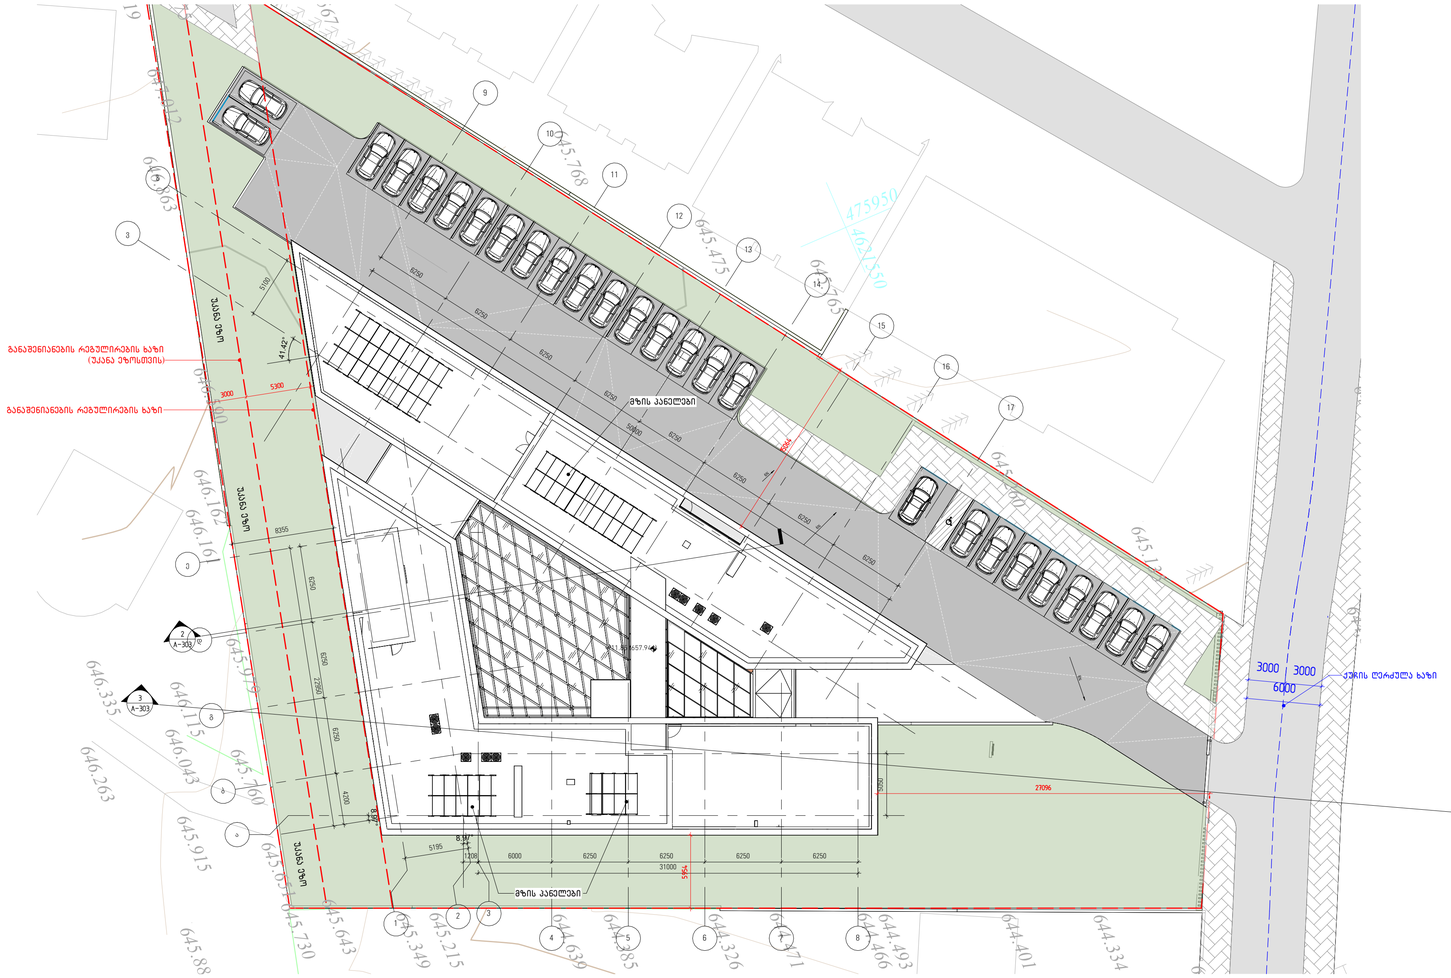


1 სიმაღლის განსაზღვრის სქემა – გენ. გეგმა

1 : 250

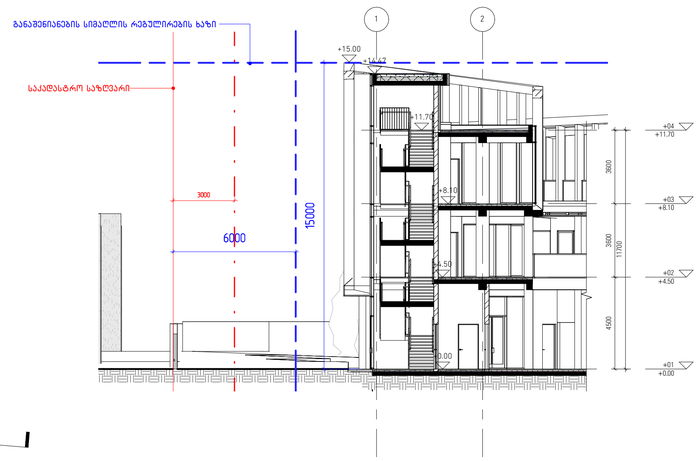


H=L/Y = 6 / 0.4= 15.0

შენიშვნა : ქალაქ თბილისის მუნიციპალიტეტის საკრებულოს 2016 წლის 24 მაისის №14-39 დადგენილების მიხედვით L-ის მაქსიმალური საანგარიშო მნიშვნელობა სზ-1 და სზ-2 ტოლია 6 მეტრის

2 სიმაღლის განმსაზღვრელი სქემა უკანა ეზოს მხრიდან

1 : 150

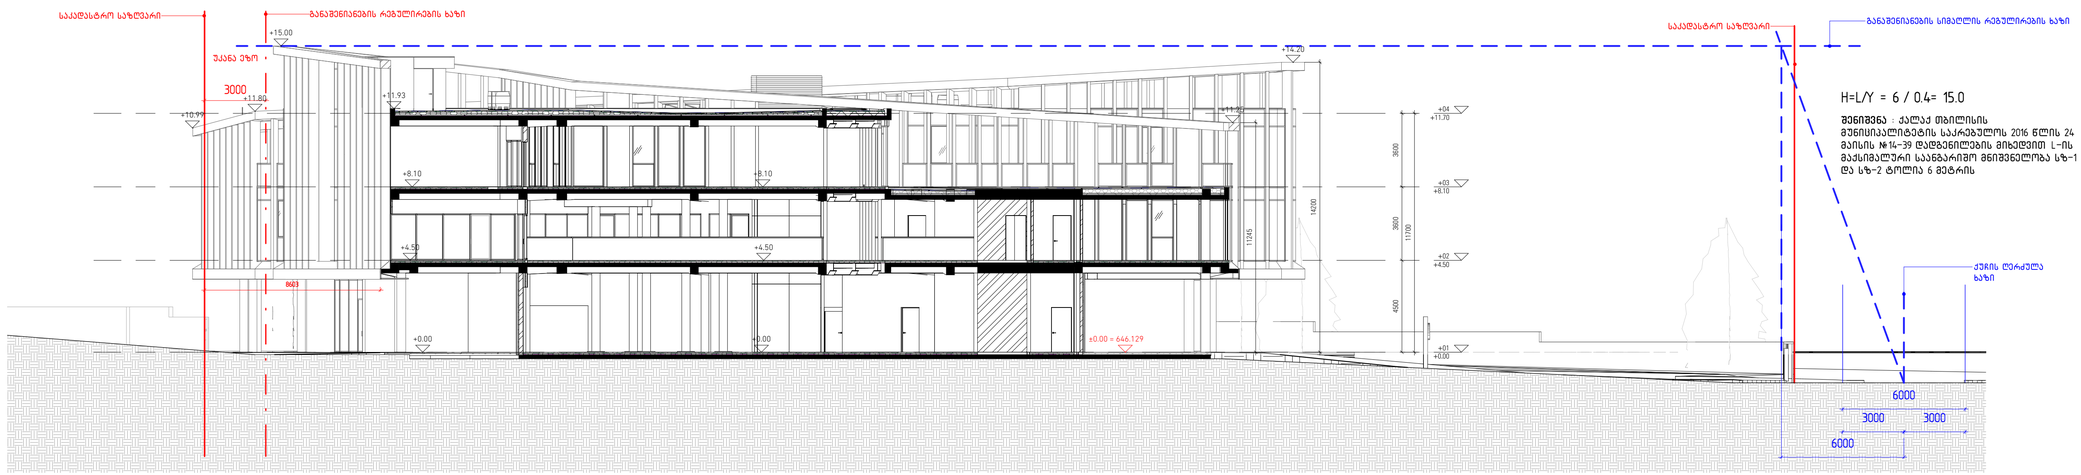

H=L/Y = 6 / 0.4= 15.0

შენიშვნა : ქალაქ თბილისის მუნიციპალიტეტის საკრებულოს 2016 წლის 24 მაისის №14-39 დადგენილების მიხედვით L-ის მაქსიმალური საანგარიშო მნიშვნელობა სზ-1 და სზ-2 ტოლია 6 მეტრის

3 სიმაღლის განსაზღვრის სქემა

1 : 150

დემარკი
არქიტექტორული კომპანია
www.dmark.ge
DMARK ARCHITECTURAL COMPANY

პროექტის დასახელება
საოფისე შენობა

პროექტის მისამართი
ქ. თბილისი, სოფელი თხინვალი, იოსებ ქეჭაყმეძის I შესახვევი, N11

დამკვეთი
შპს „თ. და ქ. რესტორნები"

± 0.00 = 646.129

დმ	09.08.2024	დაფუძვებული პროექტი
სტადია	მარტი	განმარტება
გამოშვება		
დაკვეთის №		23.031
მასშტაბი		
მემონტაჟე		
საავტორო უფლებები		დემარკი

ნახაზის დასახელება
სიმაღლის განსაზღვრის სქემა

A-303

A1

X:\100_Projects\23.031_Mcdonaldés Isani\300_Modeling\304_Revit\20240724\20240802 - Mcdonalds.rvt