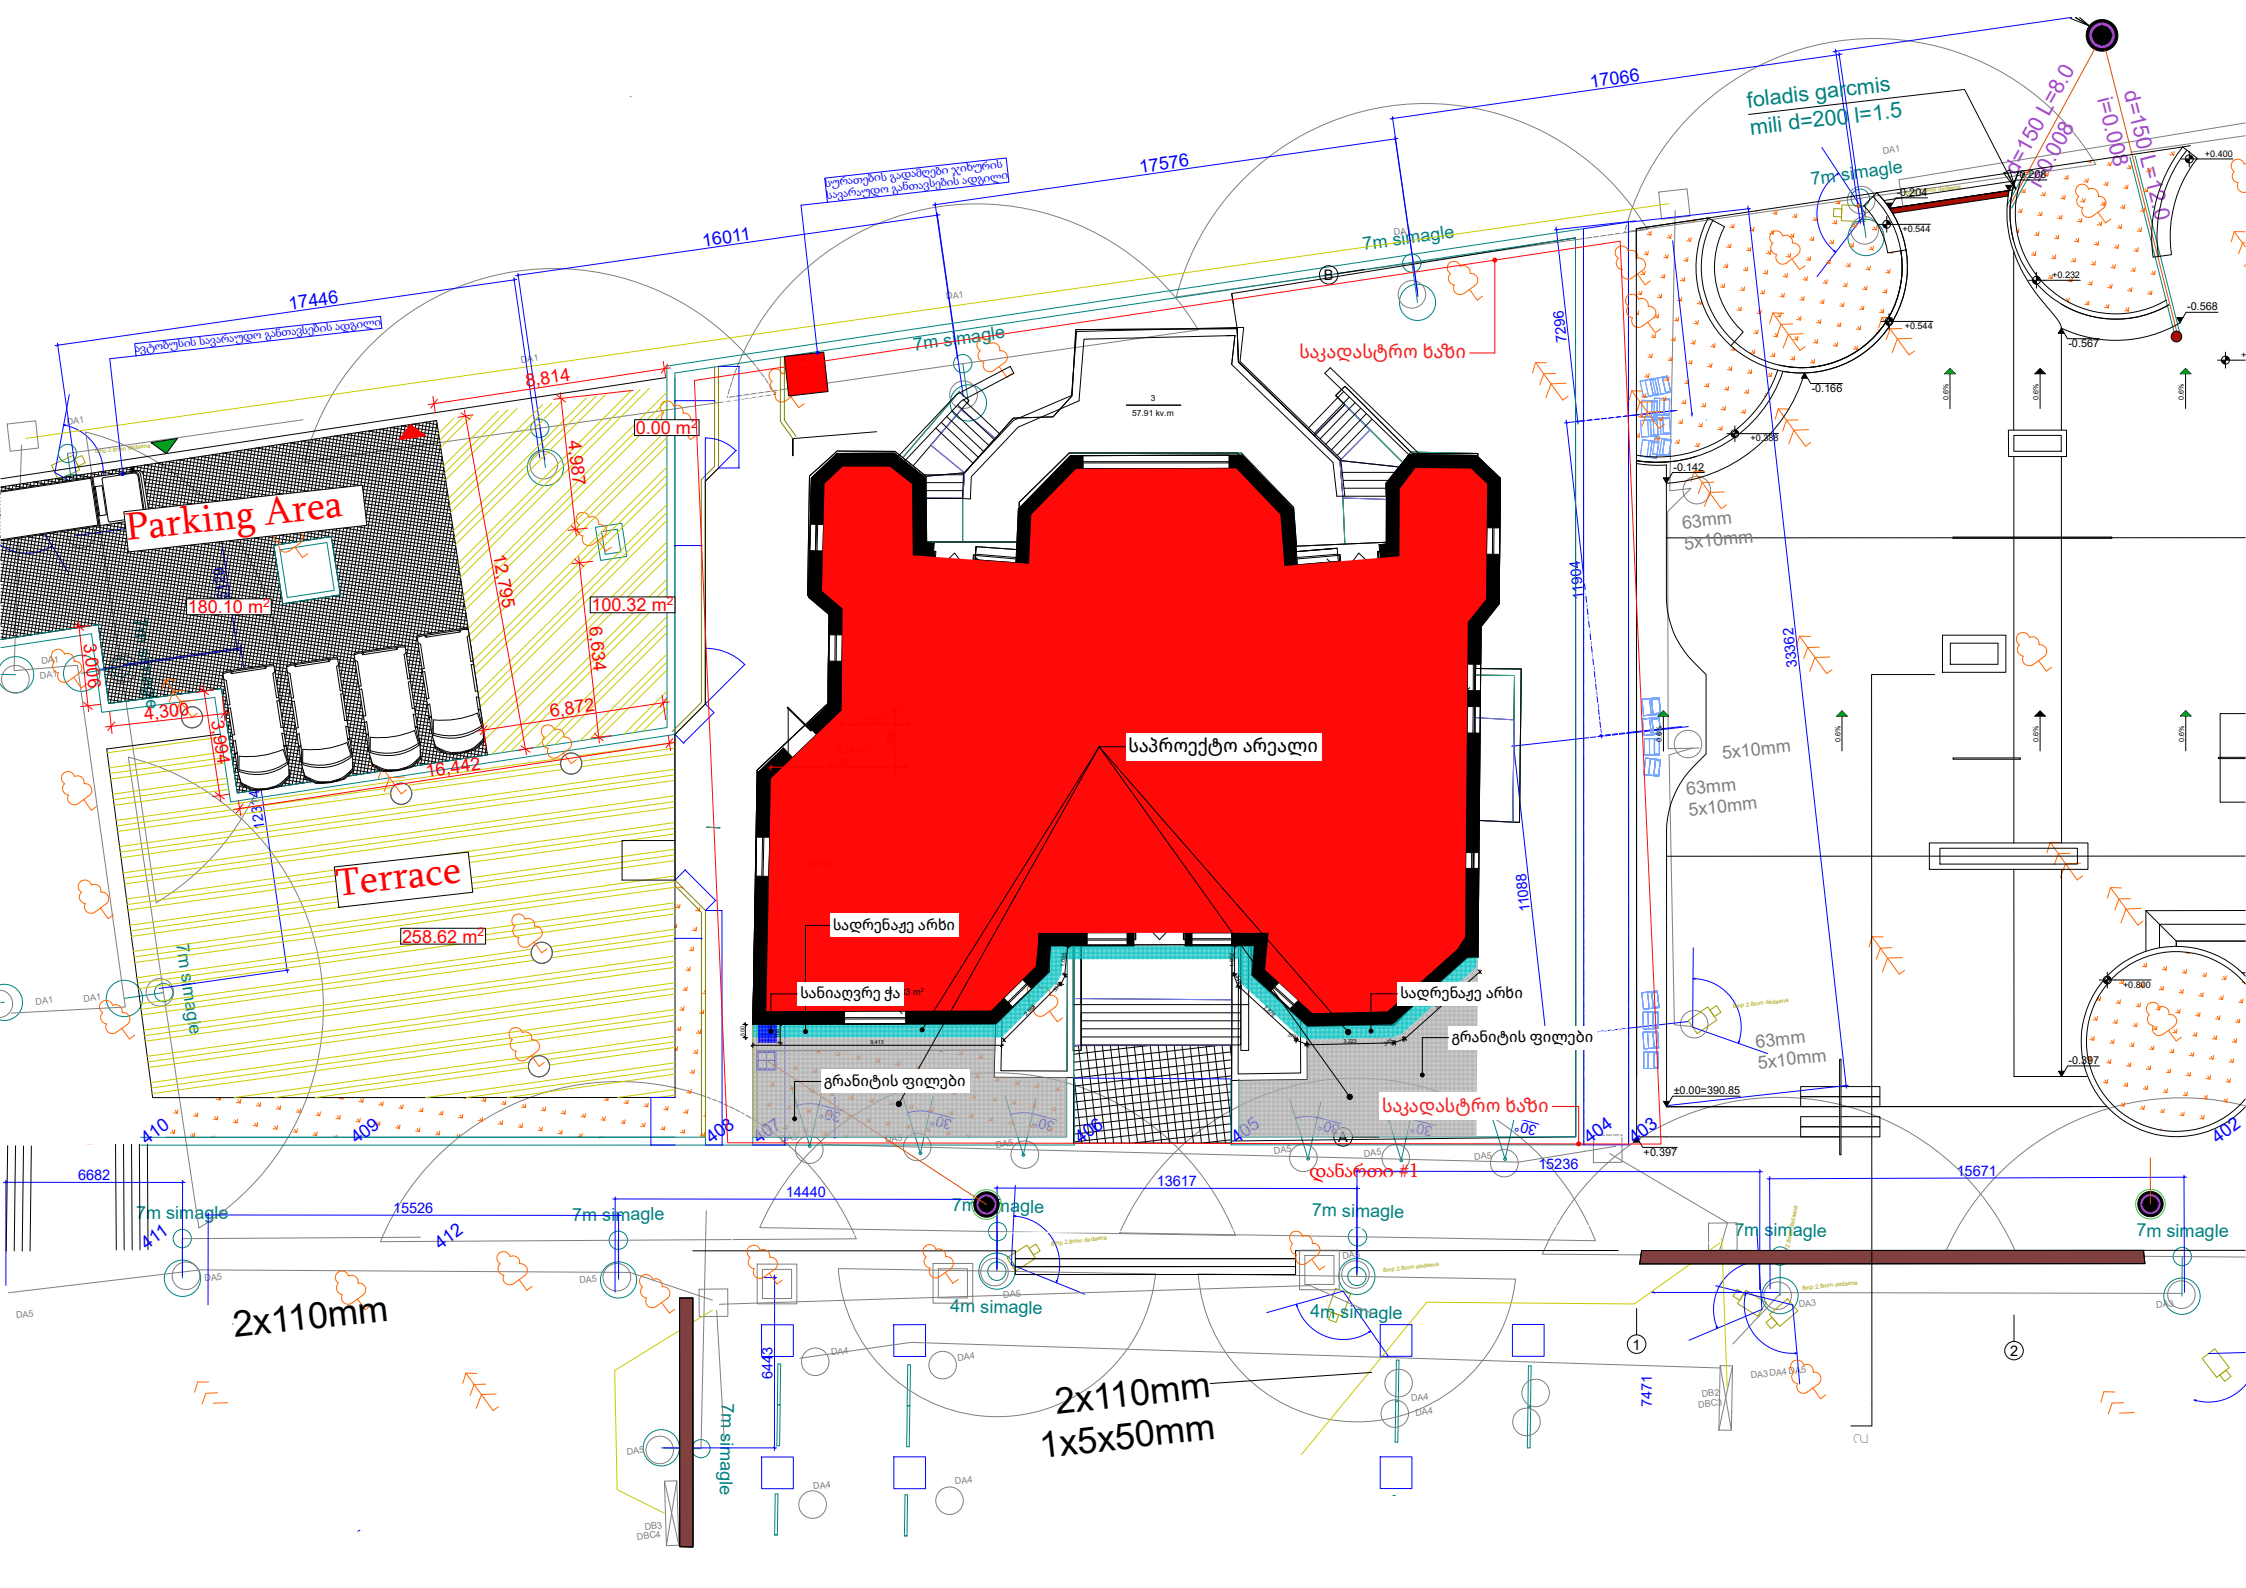

Parking Area
180.10 m²
Terrace
258.62 m²
100.32 m²
0.00 m²
საპროექტო არეალი
საკადასტრო ხაზი
სადრენაჟე არხი
სანიაღვრე ჭა
გრანიტის ფილები
7m simagle
4m simagle
2x110mm
2x110mm
1x5x50mm
63mm
5x10mm
foladis garcmis
mili d=200 l=1.5
d=150 L=8.0
i=0.008
17066
17576
16011
17446
15526
14440
13617
15236
15671
11904
11088
7296
33362
7471
6682
6443
8.814
4.987
12.795
6.634
6.872
16.442
4.300
3.000
4.466
1.23
57.91 kv.m
±0.00=390.85