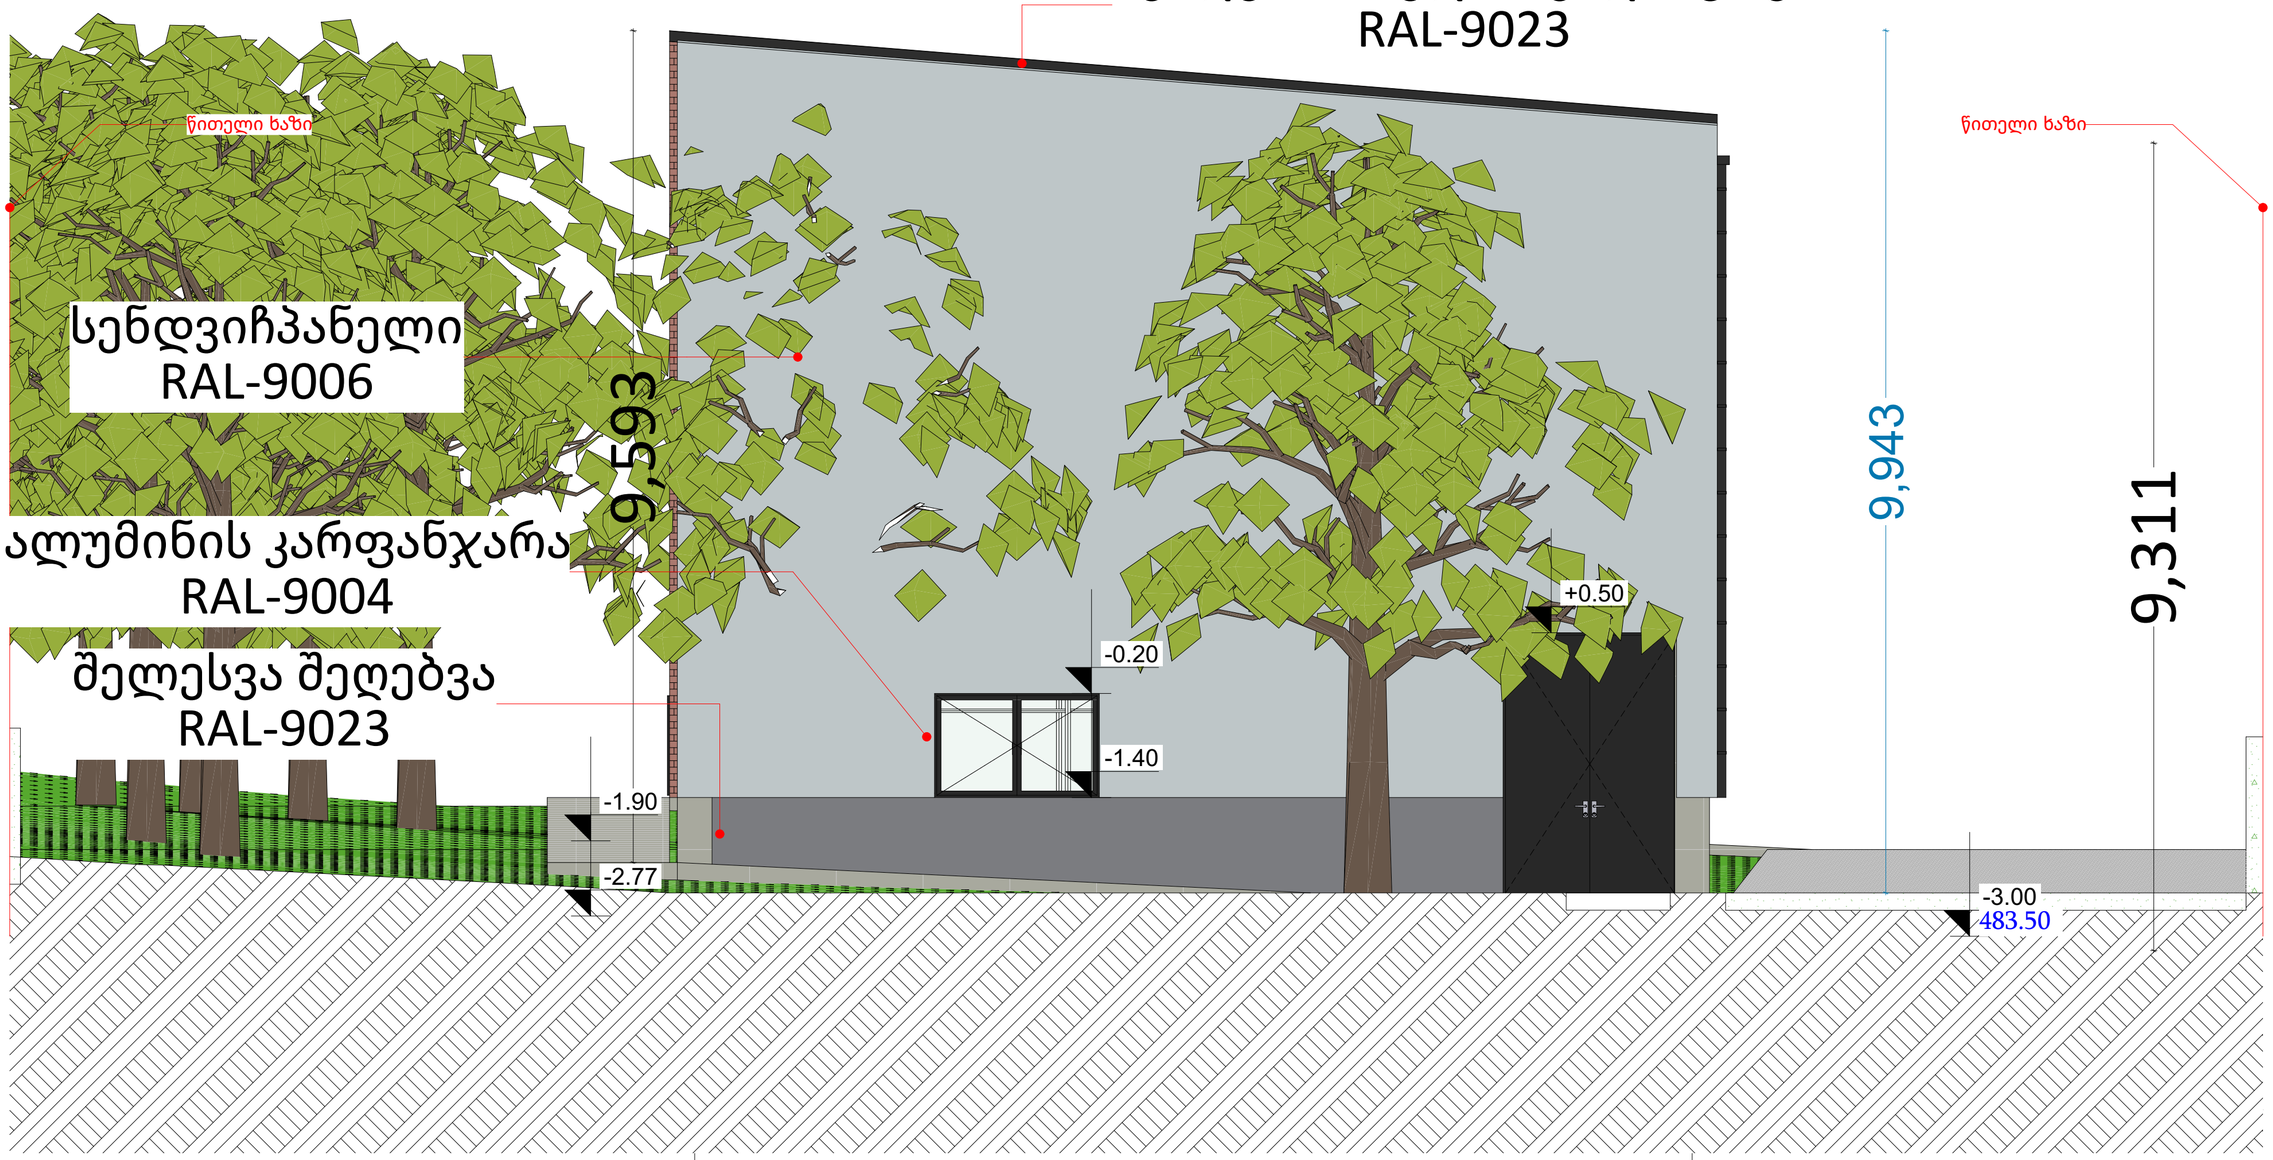


| | | | | | | | | | | | | |
|---|---|---|---|---|---|---|---|---|---|---|---|---|
| PROJECT GROUP | შენიშვნები | | ობიექტი | დამკვეთი | შემსრულებელი | დირექტორი | | მასშტაბი | 1:50 | სტადია | ფურცლები | ფურცელი | ფორმატი |
| | ზომები მოცემულია მილიმეტრებში | | საწყობი | შპს “ჯი არ სი“ | შპს “პროჯექტ გრუპი“ (ს/კ 404573083) არქიტექტორი რევაზ სულავა (პ/ნ 01024080499) | არქიტექტორი | | თარიღი | 2024 წ. | | | | |
| | სიმაღლეები მოცემულია მეტრებში | | ქალაქი თბილისი , გზატკეცილი კახეთი , მიმდებარედ (ნაკვეთი 07/052) ს/კ: 01.19.24.007.052 | პ/ნ.205017578 | ქ.თბილისი დედაენის პარკის ტერიტორია ნაკვ 03/003 ტელ: 555 999 540 | დამკვეთი | | #1 ფასადი 3-1 ღერძებში | | არქიტექტურული პროექტი | | 02.15 | A2 |

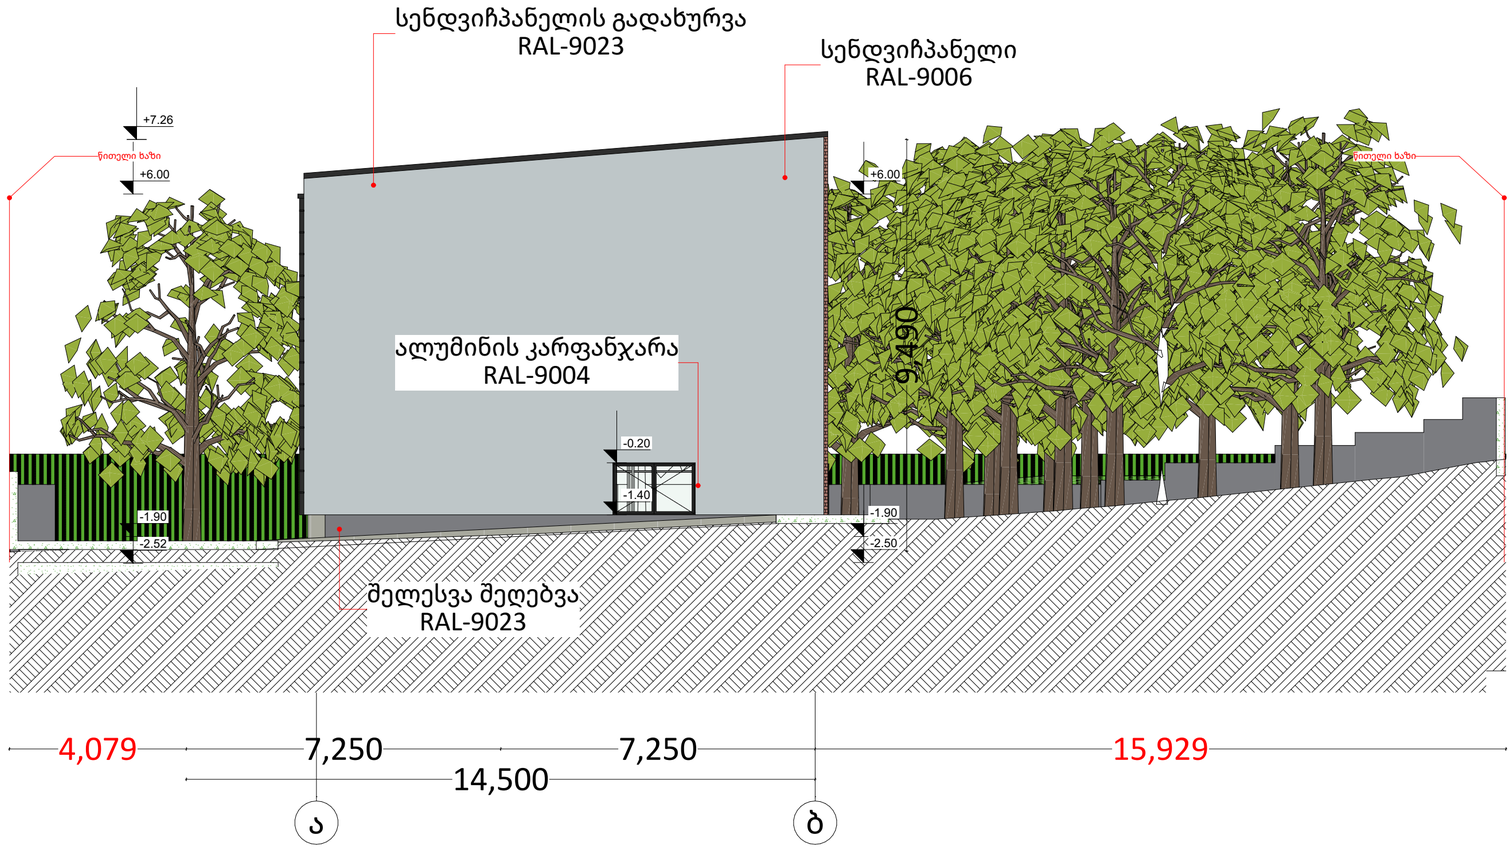


| | | | | | | | | | | | | |
|---|---|---|---|---|---|---|---|---|---|---|---|---|
| PROJECT GROUP | შენიშვნები | | ობიექტი | დამკვეთი | შემსრულებელი | დირექტორი | | 404573083 | მასშტაბი | 1:100 | სტადია | ფურცლები | ფურცელი | ფორმატი |
| | ზომები მოცემულია მილიმეტრებში | | საწყობი | შპს “ჯი არ სი“ | შპს “პროჯექტ გრუპი” (ს/კ 404573083) არქიტექტორი რევაზ სულავა (პ/ნ 01024080499) ქ.თბილისი დედოფლის პარკის ტერიტორია ნაკვ 03/003 ტელ: 555 999 540 | არქიტექტორი | | | თარიღი | 2024 წ. | | | | |
| | სიმაღლეები მოცემულია მეტრებში | | ქალაქი თბილისი , გზატკეცილი კახეთი , მიმდებარედ (ნაკვეთი 07/052) ს/კ: 01.19.24.007.052 | პ/ნ.205017578 | | დამკვეთი | | | #1 ფასადი 1-3 ღერძებში | არქიტექტურული პროექტი | | 02.16 | A2 |

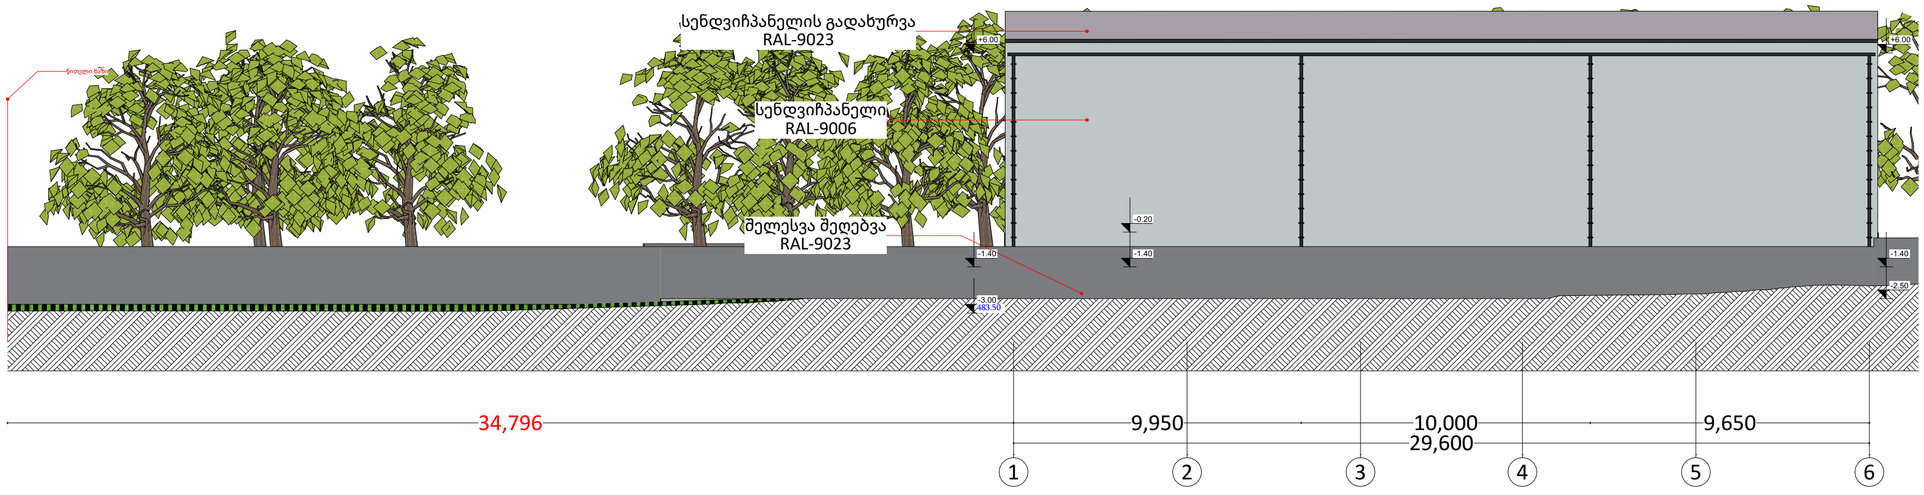


| | | | | | | | | | | | |
|---|---|---|---|---|---|---|---|---|---|---|---|
| PROJECT GROUP | შენიშვნები | | ობიექტი | დამკვეთი | შემსრულებელი | დირექტორი | | მასშტაბი | 1:150 | სტადია | ფურცლები | ფურცელი | ფორმატი |
| | ზომები მოცემულია მილიმეტრებში | | საწყობი | შპს “ჯი არ სი“ | შპს "პროჯექტ გრუპი" (ს/კ 404573083) არქიტექტორი რევაზ სულავა (პ/ნ 01024080499) | არქიტექტორი | | თარიღი | 2024 წ. | | | | |
| | სიმაღლეები მოცემულია მეტრებში | | ქალაქი თბილისი , გზატკეცილი კახეთი , მიმდებარედ (ნაკვეთი 07/052) ს/კ: 01.19.24.007.052 | პ/ნ.205017578 | ქ.თბილისი დედოფლის პარკის ტერიტორია ნაკ 03/003 ტელ: 555 999 540 | დამკვეთი | | #1 ფასადი A-D ღერძებში | | არქიტექტურული პროექტი | | 02.17 | A2 |

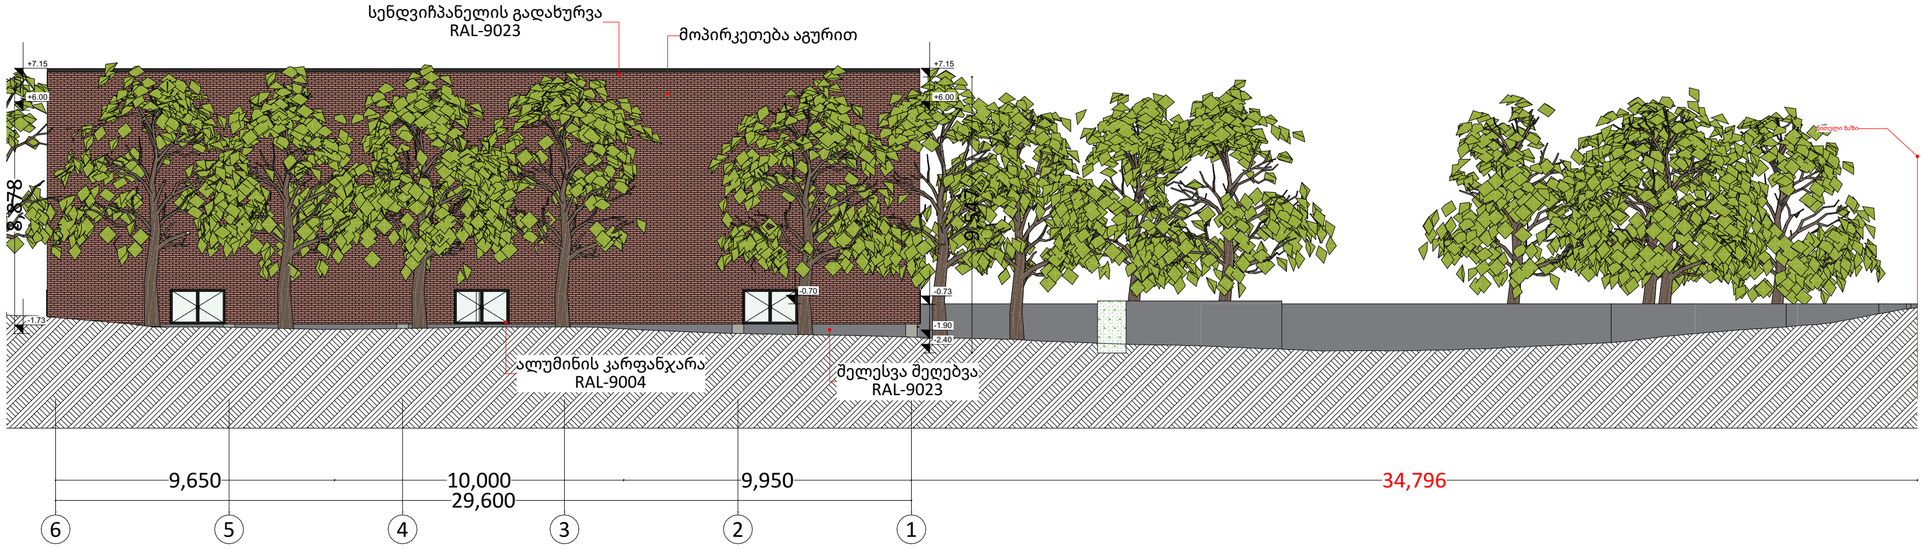


| | | | | | | | | | | | |
|---|---|---|---|---|---|---|---|---|---|---|---|
| PROJECT GROUP | შენიშვნები | | ობიექტი | დამკვეთი | შემსრულებელი | დირექტორი | | მასშტაბი | 1:150 | სტადია | ფურცლები | ფურცელი | ფორმატი |
| | ზომები მოცემულია მილიმეტრებში | | საწყობი | შპს “ჯი არ სი“ | შპს “პროჯექტ გრუპი“ (ს/კ 404573083) არქიტექტორი რევაზ სულავა (პ/ნ 01024080499) | არქიტექტორი | | თარიღი | 2024 წ. | | | | |
| | სიმაღლეები მოცემულია მეტრებში | | ქალაქი თბილისი , გზატკეცილი კახეთი , მიმდებარედ (ნაკვეთი 07/052) ს/კ: 01.19.24.007.052 | პ/ნ.205017578 | ქ.თბილისი დედოფლის პარკის ტერიტორია ნაკვ 03/003 ტელ: 555 999 540 | დამკვეთი | | #1 ფასადი D-A ღერძებში | | არქიტექტურული პროექტი | | 02.18 | A2 |




| | | | | | | | | | | |
|---|---|---|---|---|---|---|---|---|---|---|
| PROJECT GROUP | შენიშვნები | | ობიექტი | დამკვეთი | შემსრულებელი | დირექტორი | | მასშტაბი | 1:150 | სტადია | ფურცლები | ფურცელი | ფორმატი |
| | ზომები მოცემულია მილიმეტრებში | | საწყობი<br>ქალაქი თბილისი , გზატკეცილი კახეთი , მიმდებარედ (ნაკვეთი 07/052)<br>ს/კ: 01.19.24.007.052 | შპს “ჯი არ სი“<br>პ/ნ.205017578 | შპს “პროკექტ გრუპი“ (ს/კ 404573083) არქიტექტორი რევაზ სულავა (პ/ნ 01024080499)<br>ქ.თბილისი დიდუბის პარკის ტერიტორია ნაკვ 03/003<br>ტელ: 555 999 540 | არქიტექტორი | | თარიღი | 2024 წ. | | | | |
| | სიმაღლეები მოცემულია მეტრებში | | | | | დამკვეთი | | #2 ფასადი .5-1 ღერძებში | | არქიტექტურული პროექტი | | 02.21 | A2 |

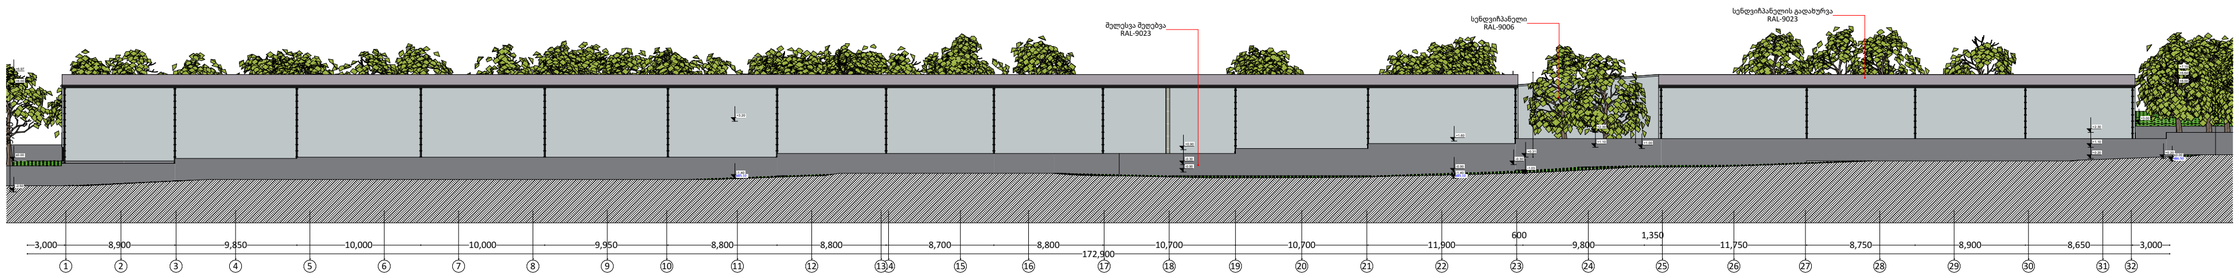


| | | | | | | | | | | | | |
|---|---|---|---|---|---|---|---|---|---|---|---|---|
| PROJECT GROUP | შენიშვნები | | ობიექტი | დამკვეთი | შემსრულებელი | დირექტორი | | მასშტაბი | 1:350 | სტადია | ფურცლები | ფურცელი | ფორმატი |
| | ზომები მოცემულია მილიმეტრებში<br>სიმაღლეები მოცემულია მეტრებში | | საწყობი<br>ქალაქი თბილისი , გზატკეცილი კახეთი , მიმდებარედ (ნაკვეთი 07/052)<br>ს/კ: 01.19.24.007.052 | შპს "ჯი არ სი"<br>პ/ნ.205017578 | შპს "პროკუქტ გრუპი" (ს/კ 404573083) არქიტექტორი რევაზ სულავა (პ/ნ 01024080499)<br>ქ.თბილისი დეღაენის პარკის ტერიტორია ნაკ 03/003<br>ტელ: 555 999 540 | არქიტექტორი | | თარიღი | 2024 წ. | | | |
| | | | | | | დამკვეთი | | #2 ფასადი A-T ღერძებში | | არქიტექტურული პროექტი | | 02.22 | A2 |

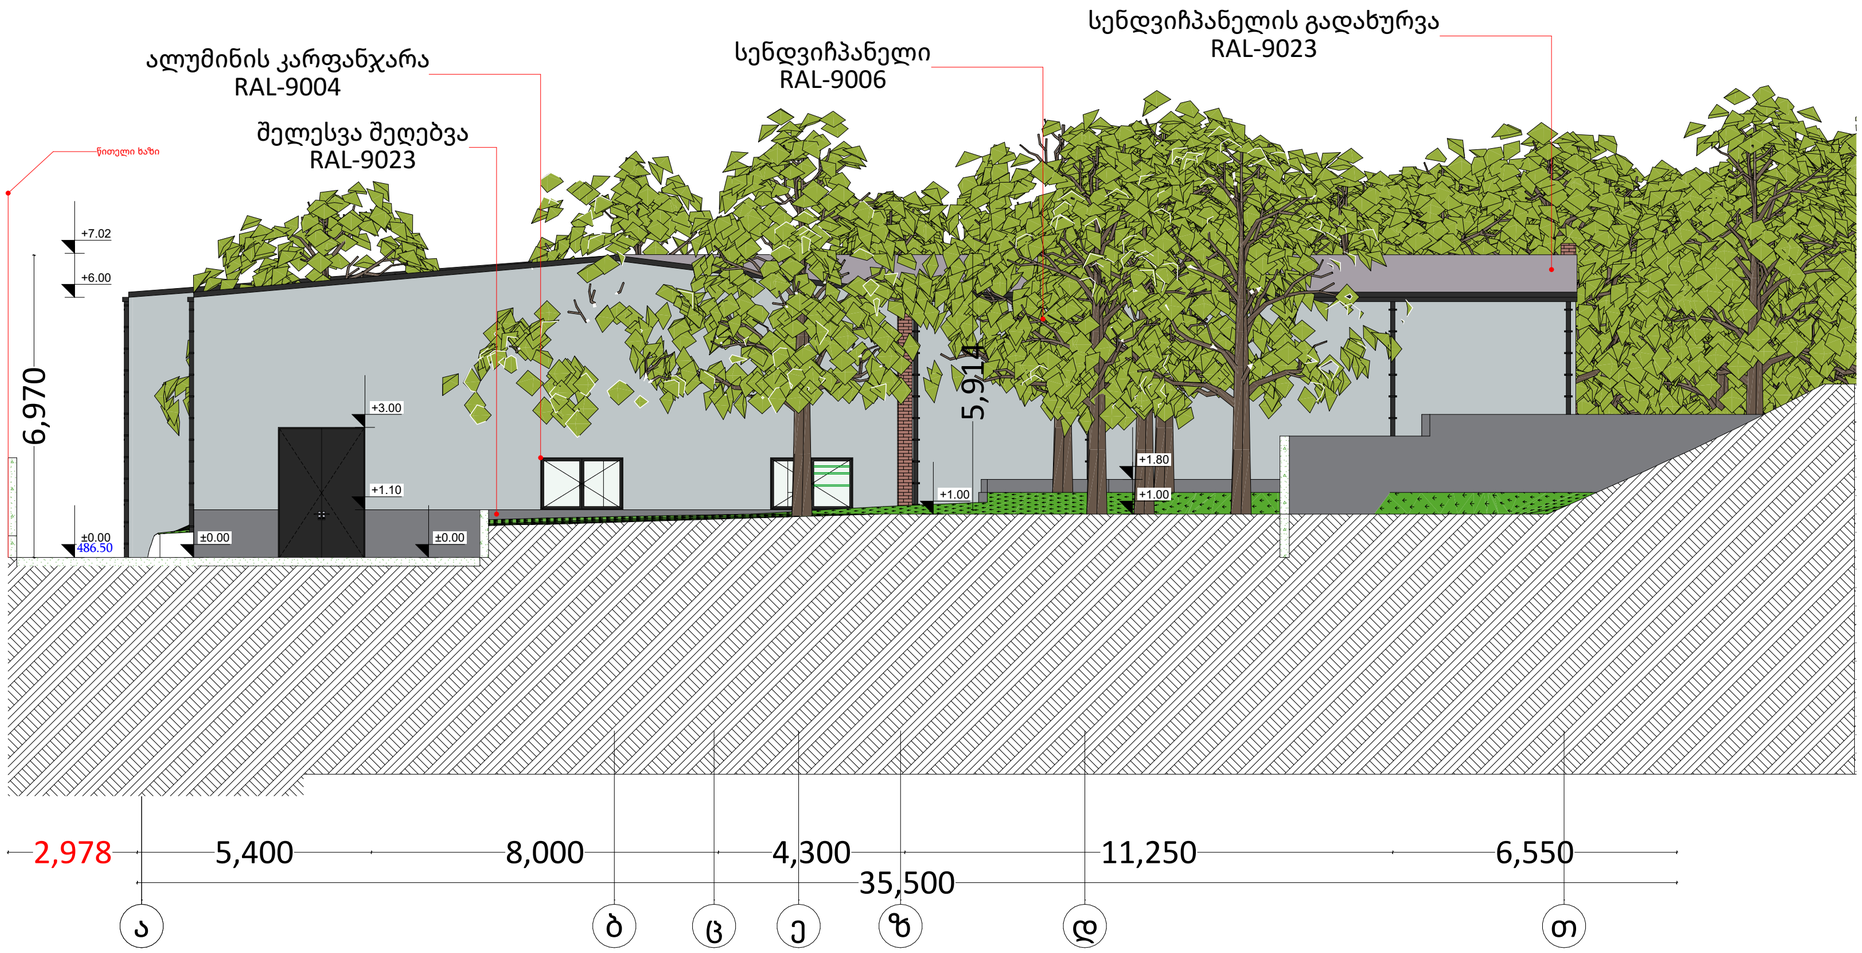


| | | | | | | | | | | | |
|---|---|---|---|---|---|---|---|---|---|---|---|
| PROJECT GROUP | შენიშვნები | | ობიექტი | დამკვეთი | შემსრულებელი | დირექტორი | | მასშტაბი | 1:100 | სტადია | ფურცლები | ფურცელი | ფორმატი |
| | ზომები მოცემულია მილიმეტრებში | | საწყობი<br>ქალაქი თბილისი , გზატკეცილი კახეთი , მიმდებარედ (ნაკვეთი 07/052)<br>ს/კ: 01.19.24.007.052 | შპს “ჯი არ სი“<br>პ/ნ.205017578 | შპს "პროკუქტ გრუპი" (ს/კ 404573083) არქიტექტორი რევაზ სულავა (პ/ნ 01024080499)<br>ქ.თბილისი დედანის პარკის ტერიტორია ნაკვ 03/003<br>ტელ: 555 999 540 | არქიტექტორი | | თარიღი | 2024 წ. | | | | |
| | სიმაღლეები მოცემულია მეტრებში | | | | | დამკვეთი | | #2 ფასადი 1-.5 ღერძებში | | არქიტექტურული პროექტი | | 02.23 | A2 |

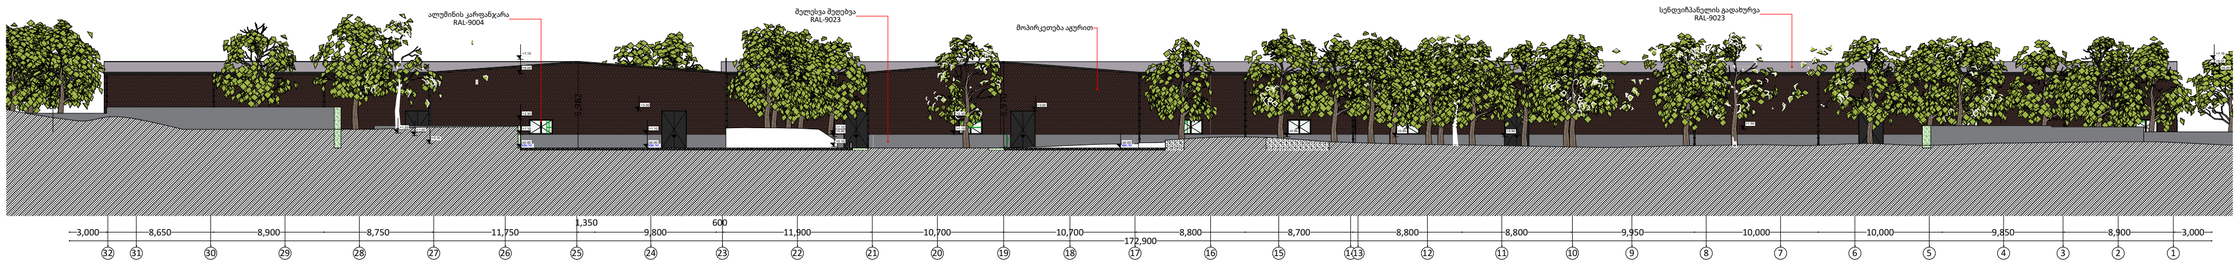


| | | | | | | | | | | | |
|---|---|---|---|---|---|---|---|---|---|---|---|
| PROJECT GROUP | შენიშვნები | | ობიექტი | დამკვეთი | შემსრულებელი | დირექტორი | | მასშტაბი | 1:350 | სტადია | ფურცლები | ფურცელი | ფორმატი |
| | ზომები მოცემულია მილიმეტრებში | | საწყობი | შპს “ჯი არ სი“ | შპს “პროჯექტ გრუპი” (ს/კ 404573083) არქიტექტორი რევაზ სულავა (პ/ნ 01024080499) ქ.თბილისი დედოფლის პარკის ტერიტორია ნაკვ 03/003 ტელ: 555 999 540 | არქიტექტორი | | თარიღი | 2024 წ. | | | | |
| | სიმაღლეები მოცემულია მეტრებში | | ქალაქი თბილისი , გზატკეცილი კახეთი , მიმდებარედ (ნაკვეთი 07/052) ს/კ: 01.19.24.007.052 | პ/ნ.205017578 | | დამკვეთი | | #2 ფასადი T-A ღერძებზე | | არქიტექტურული პროექტი | | 02.24 | A2 |

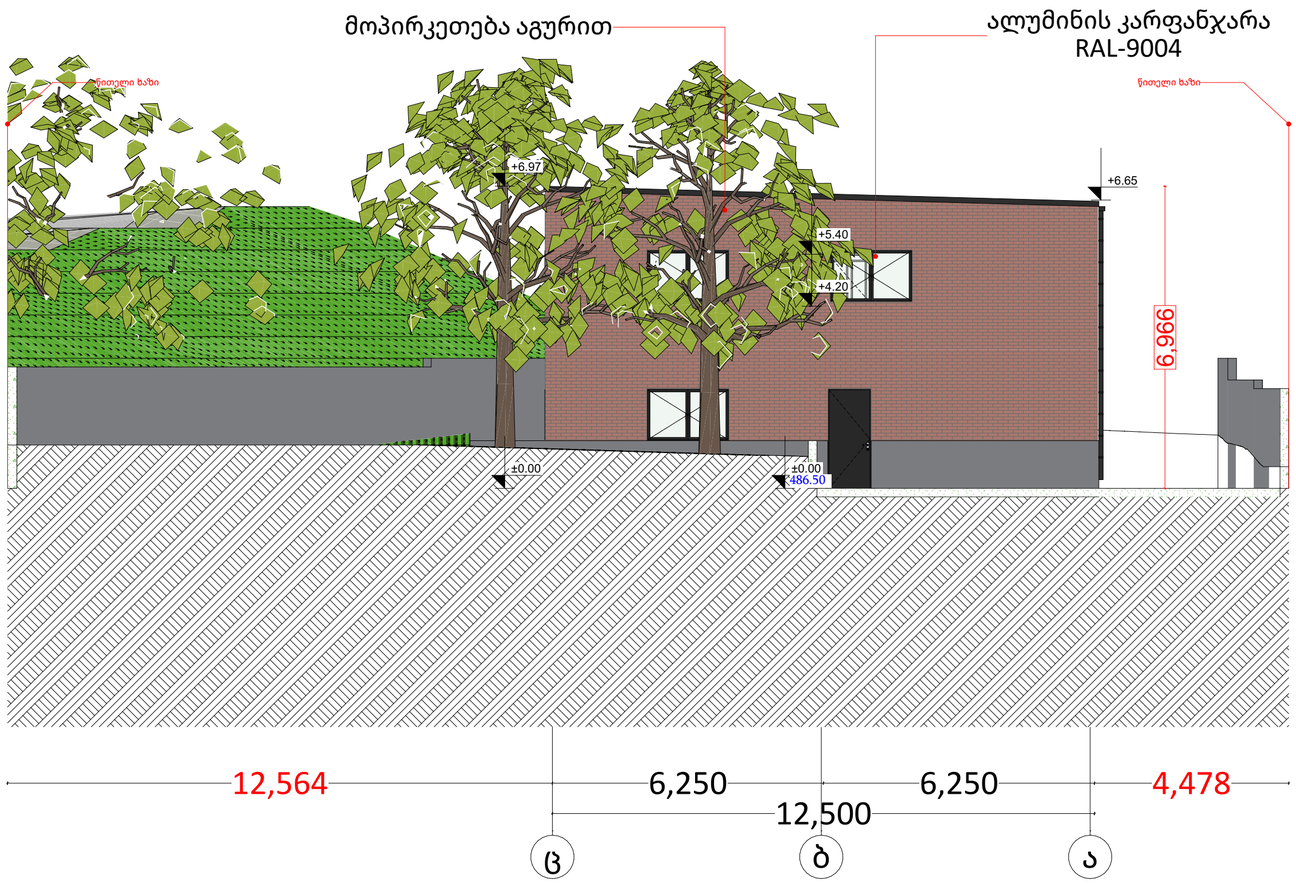


| | | | | | | | | | | |
|---|---|---|---|---|---|---|---|---|---|---|
| PROJECT GROUP | შენიშვნები | | ობიექტი | დამკვეთი | შემსრულებელი | დირექტორი | | მასშტაბი | 1:100 | სტადია | ფურცლები | ფურცელი | ფორმატი |
| | ზომები მოცემულია მილიმეტრებში | | საწყობი | შპს “ჯი არ სი“ | შპს “პროჯექტ გრუპი“ (ს/კ 404573083) არქიტექტორი რევაზ სულავა (პ/ნ 01024080499) | არქიტექტორი | | თარიღი | 2024 წ. | | | | |
| | სიმაღლეები მოცემულია მეტრებში | | ქალაქი თბილისი , გზატკეცილი კახეთი , მიმდებარედ (ნაკვეთი 07/052) ს/კ: 01.19.24.007.052 | პ/ნ.205017578 | ქ.თბილისი დედაენის პარკის ტერიტორია ნაკვ 03/003 ტელ: 555 999 540 | დამკვეთი | | #3 ფასადი 3-1 ღერძებში | | არქიტექტურული პროექტი | | 02.25 | A2 |

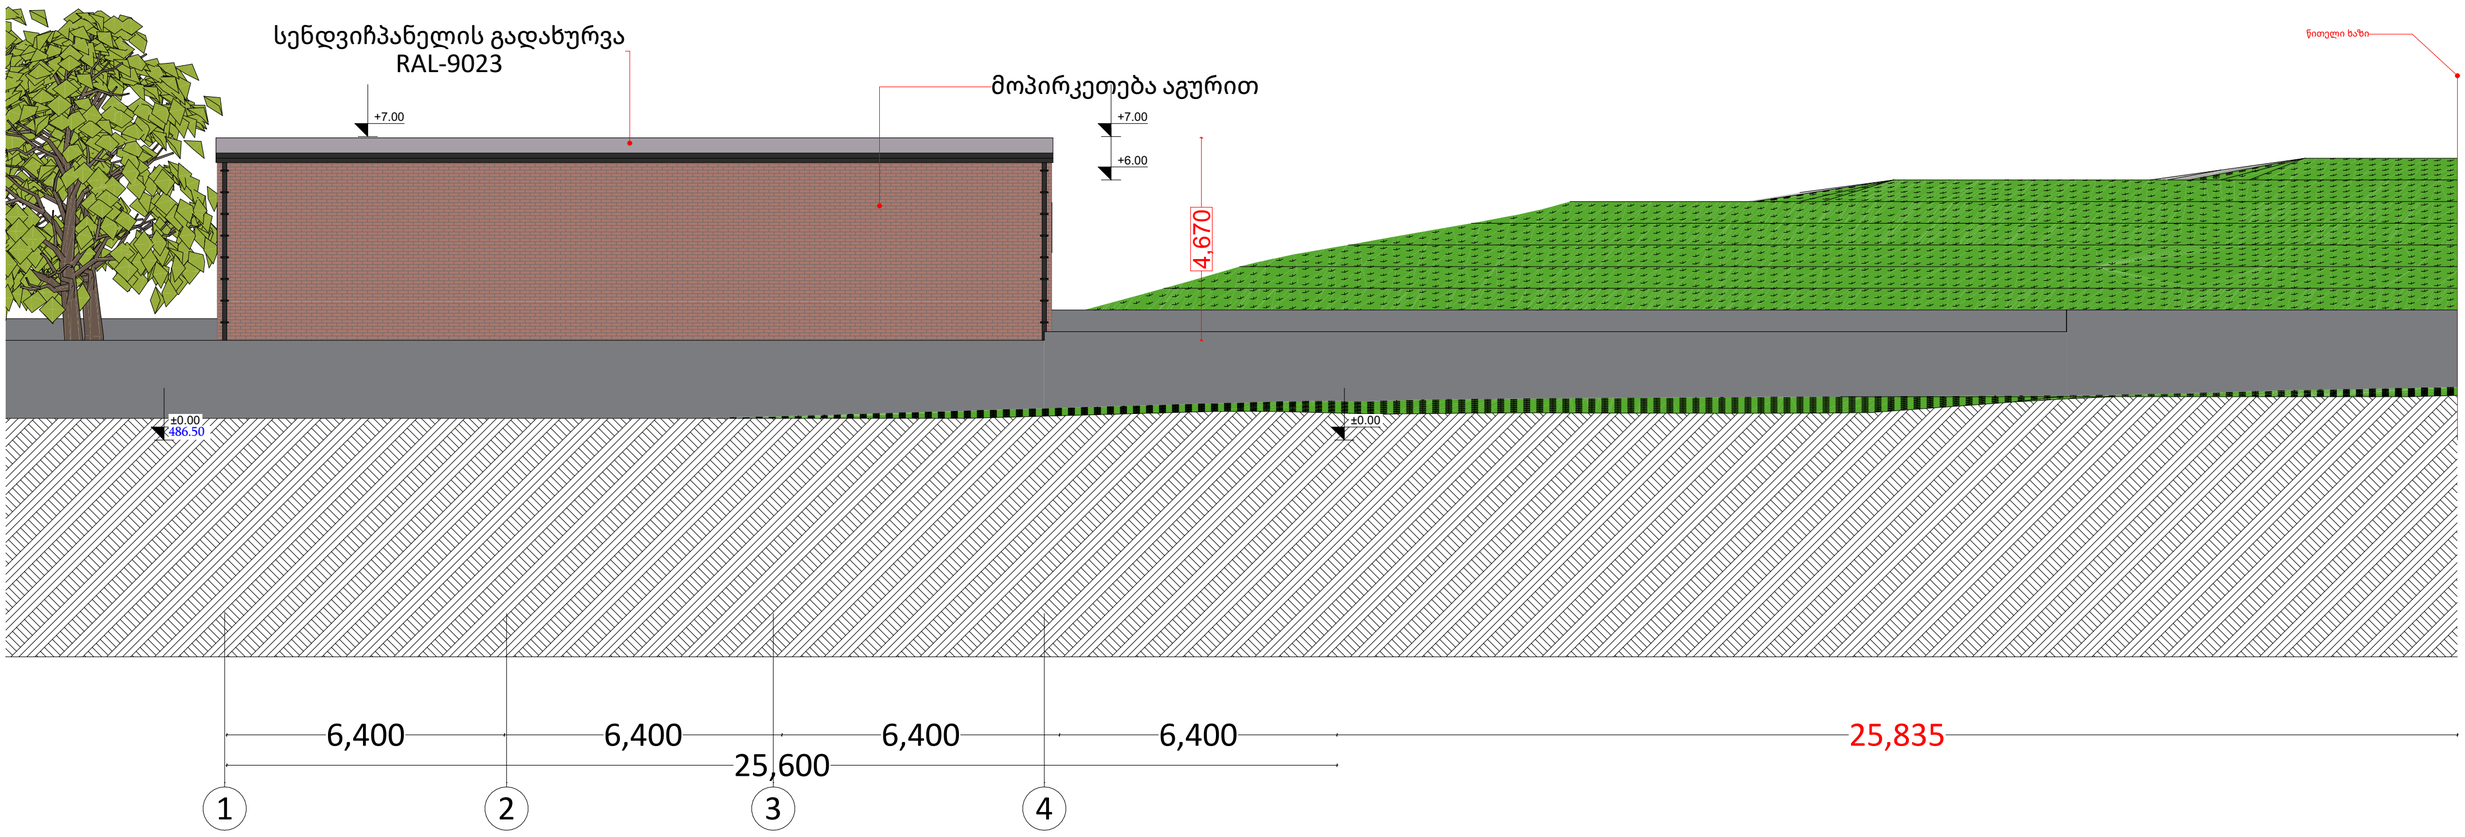


| | | | | | | | | | | | |
|---|---|---|---|---|---|---|---|---|---|---|---|
| PROJECT GROUP | შენიშვნები | | ობიექტი | დამკვეთი | შემსრულებელი | დირექტორი | | მასშტაბი | 1:100 | სტადია | ფურცლები | ფურცელი | ფორმატი |
| | ზომები მოცემულია მილიმეტრებში | | საწყობი | შპს "ჯი არ სი" | შპს "პროჯექტ გრუპი" (ს/კ 404573083) არქიტექტორი რევაზ ხულავა (პ/ნ 01024080499) | არქიტექტორი | | თარიღი | 2024 წ. | | | | |
| | სიმაღლეები მოცემულია მეტრებში | | ქალაქი თბილისი , გზატკეცილი კახეთი , მიმდებარედ (ნაკვეთი 07/052) ს/კ: 01.19.24.007.052 | პ/ნ.205017578 | ქ.თბილისი დედოფლის პარკის ტერიტორია ნაკვ 03/003 ტელ: 555 999 540 | დამკვეთი | | #3 ფასადი A-E ღერძებში | | არქიტექტურული პროექტი | | 02.26 | A2 |

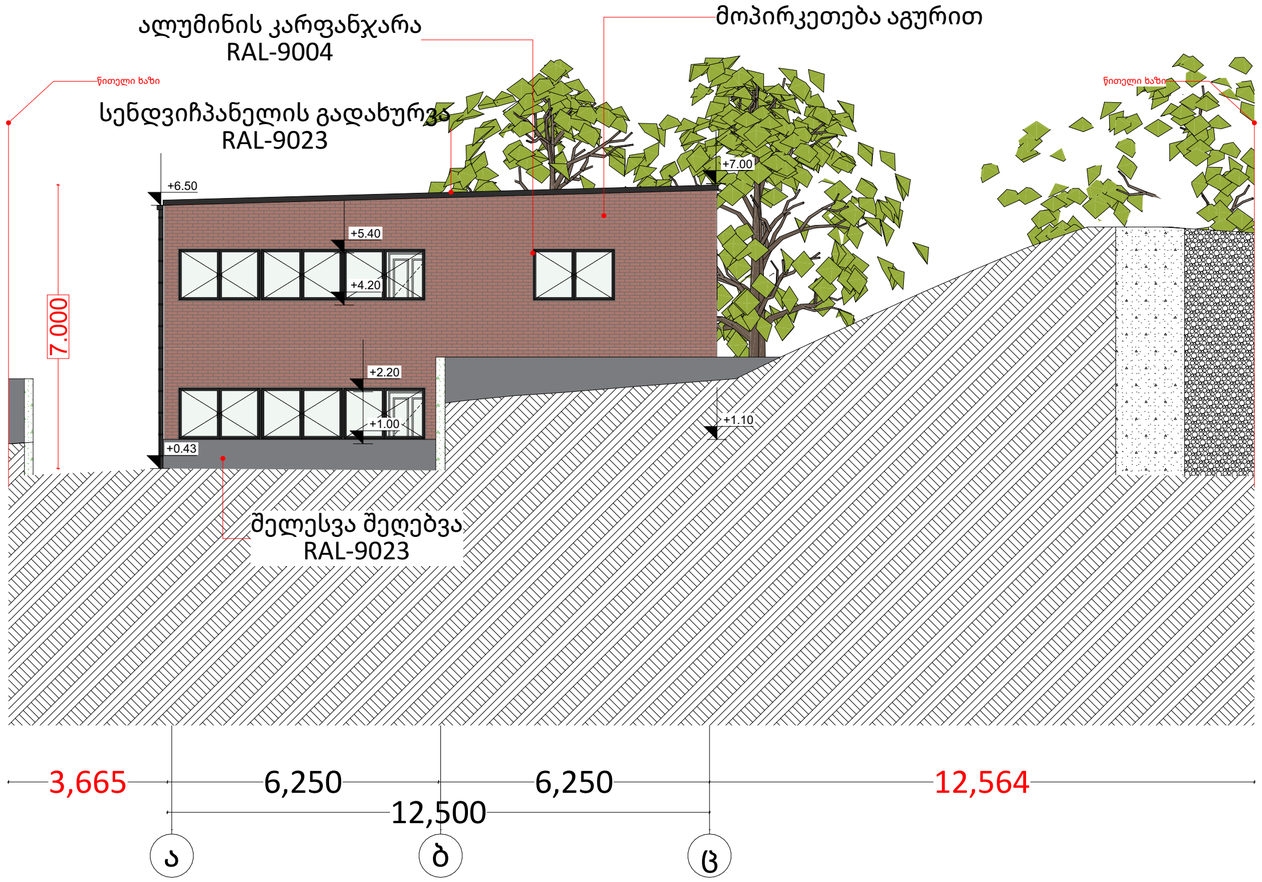


| | | | | | | | | | | | | |
|---|---|---|---|---|---|---|---|---|---|---|---|---|
| PROJECT GROUP | შენიშვნები | | ობიექტი | დამკვეთი | შემსრულებელი | დირექტორი | | მასშტაბი | 1:100 | სტადია | ფურცლები | ფურცელი | ფორმატი |
| | ზომები მოცემულია მილიმეტრებში | | საწყობი | შპს “ჯი არ სი“ | შპს "პროკუქტ გრუპი" (ს/კ 404573083) არქიტექტორი რევაზ სულავა (პ/ნ 01024080499) | არქიტექტორი | | თარიღი | 2024 წ. | | | | |
| | სიმაღლეები მოცემულია მეტრებში | | ქალაქი თბილისი , გზატკეცილი კახეთი , მიმდებარედ (ნაკვეთი 07/052) ს/კ: 01.19.24.007.052 | პ/ნ.205017578 | ქ.თბილისი ფეღაენის პარკის ტერიტორია ნაკვ 03/003 ტელ: 555 999 540 | დამკვეთი | | #3 ფასადი 1-3 ღერძებში | | არქიტექტურული პროექტი | | 02.27 | A2 |

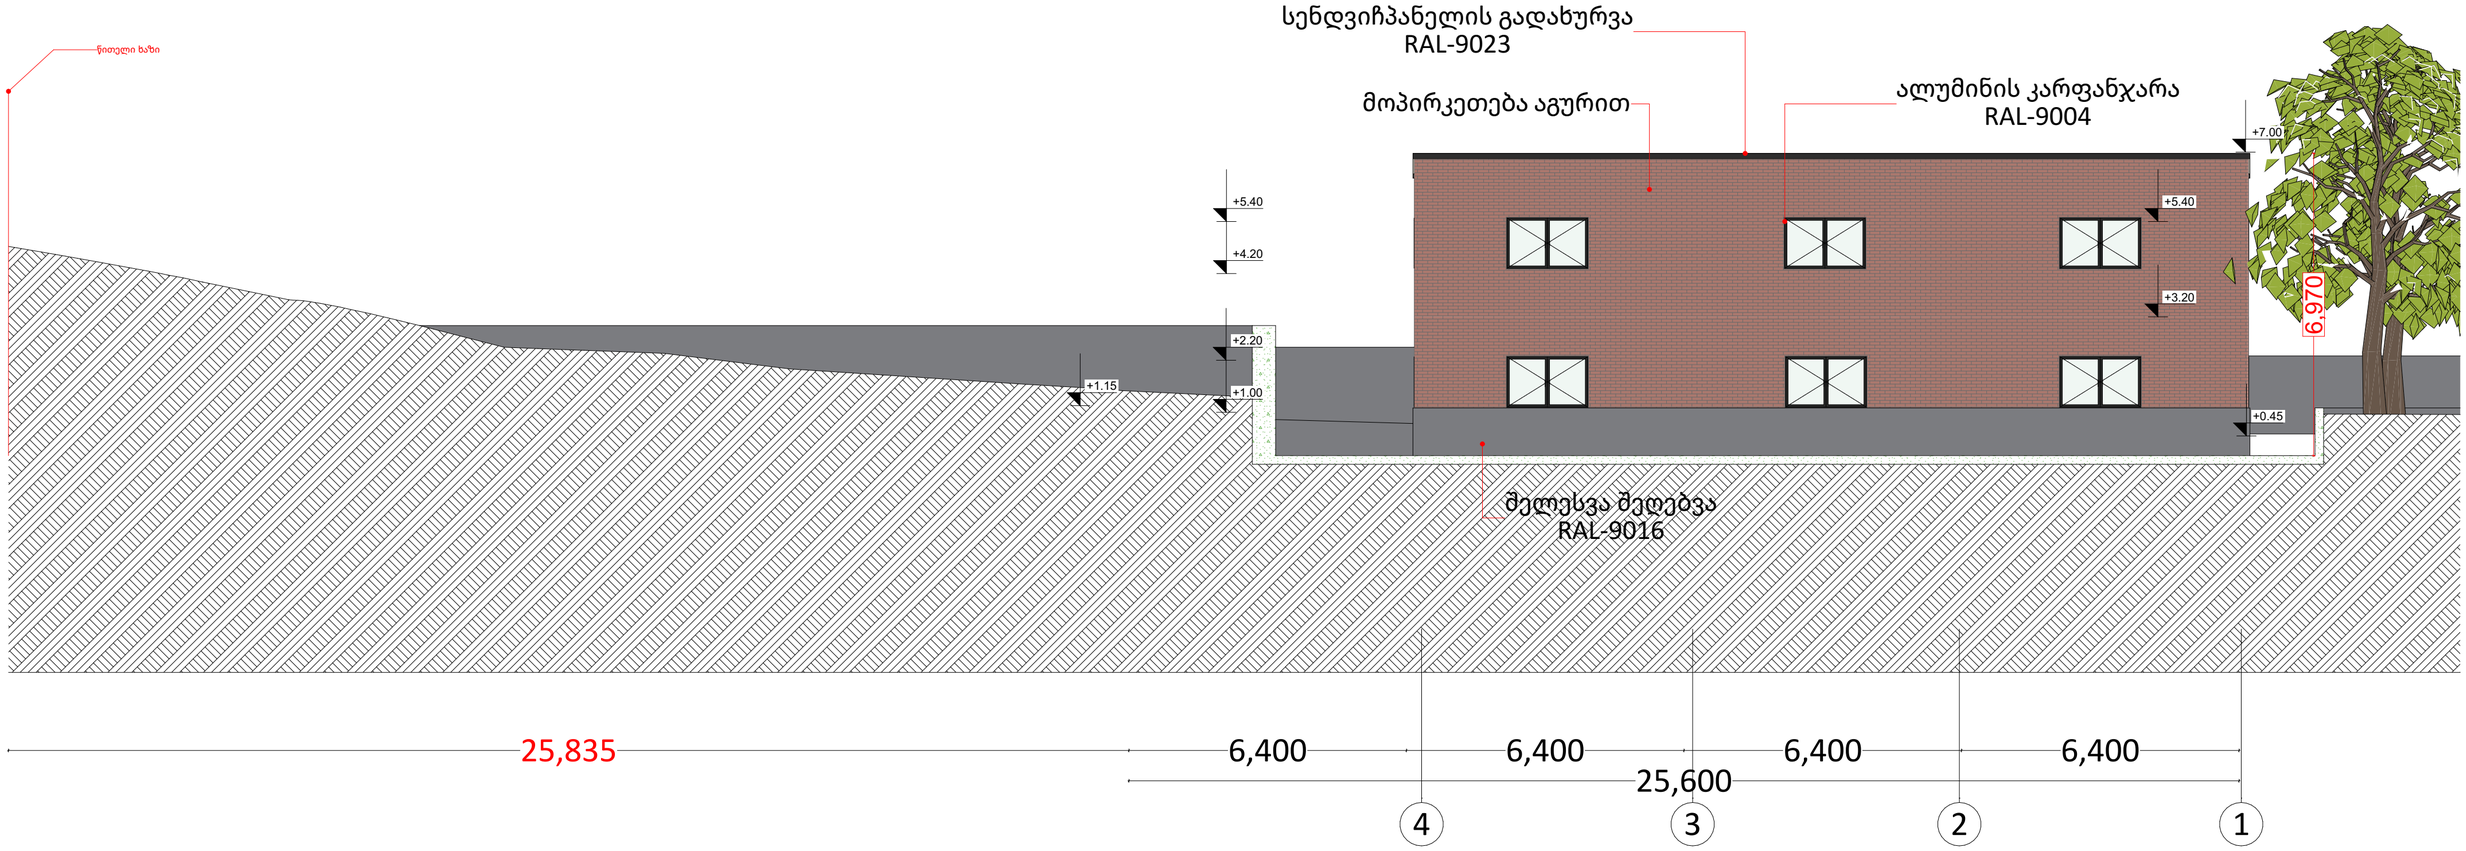


| | | | | | | | | | | | |
|---|---|---|---|---|---|---|---|---|---|---|---|
| PROJECT GROUP | შენიშვნები | | ობიექტი | დამკვეთი | შემსრულებელი | დირექტორი | | მასშტაბი | 1:100 | სტადია | ფურცლები | ფურცელი | ფორმატი |
| | ზომები მოცემულია მილიმეტრებში | | საწყობი<br>ქალაქი თბილისი , გზატკეცილი კახეთი , მიმდებარედ (ნაკვეთი 07/052)<br>ს/კ: 01.19.24.007.052 | შპს “ჯი არ სი“<br>პ/ნ.205017578 | შპს "პროკუქტ გრუპი" (ს/კ 404573083) არქიტექტორი რევაზ სულავა (პ/ნ 01024080499)<br>ქ.თბილისი დელანის პარკის ტერიტორია ნაკვ 03/003<br>ტელ: 555 999 540 | არქიტექტორი | | თარიღი | 2024 წ. | | | | |
| | სიმაღლეები მოცემულია მეტრებში | | | | | დამკვეთი | | #3 ფასადი E-A ღერძებში | | არქიტექტურული პროექტი | | 02.28 | A2 |

| # | სიგანე - სიმაღლე | რაოდენობა | მასალა | აღნიშვნა გეგმაზე | აღნიშვნა ფასადზე | ფართობი |
|---|---|---|---|---|---|---|
| F-1 | 1,900×1,200 | 41 | | 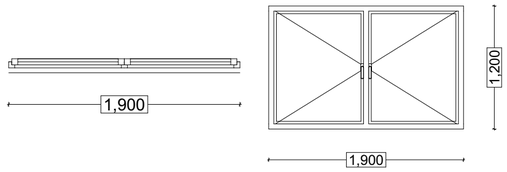 | | 2.3<br><br>94.3 m² |
| K-1 | 2,000×3,000 | 9 | | 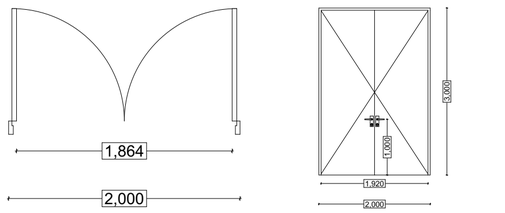 | | 6.0<br><br>54.0 m² |
| K-2 | 1,000×2,300 | 1 | | 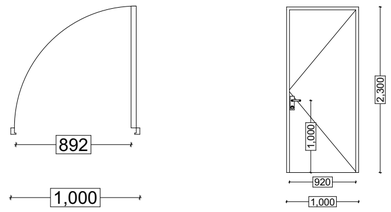 | | 2.3<br><br>2.3 m² |
| K-3 | 1,000×2,200 | 16 | | 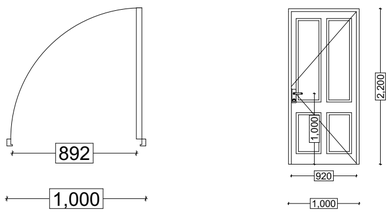 | | 2.2<br><br>35.2 m² |
| K-6 | 1,000×2,100 | 2 | | 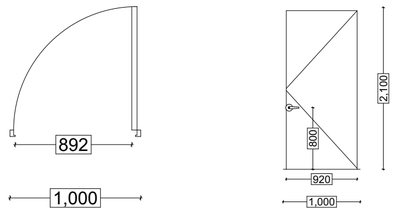 | | 2.1<br><br>4.2 m²<br>190.0 m² |

შენიშვნა:
ჩარჩო - ალუმინი(თერმოხითით)
შემინვა - ორმაგი საიზოლაციო მინა ერთი დაბალი ემესიური მინით
U კოეფიციენტი - 1.7

| | | | | | | | | | | | | | |
|---|---|---|---|---|---|---|---|---|---|---|---|---|---|
| PROJECT GROUP | შენიშვნები | | ობიექტი | დამკვეთი | შემსრულებელი | დირექტორი | | მასშტაბი | | სტადია | ფურცლები | ფურცელი | ფორმატი |
| | ზომები მოცემულია მილიმეტრებში<br>სიმაღლეები მოცემულია მეტრებში | ყველა კარი მოეწყობა ზღურბლის გარეშე<br>კ-001 კარები მოეწყობა მიმხურავით | საწყობი<br>ქალაქი თბილისი , გზატკეცილი კახეთი , მიმდებარედ (ნაკვეთი 07/052)<br>ს/კ: 01.19.24.007.052 | შპს "ჯი არ სი"<br>პ/ნ.205017578 | შპს "პროკექტ გრუპი" (ს/კ 404573083) არქიტექტორი რევაზ სულავა (პ/ნ 01024080499)<br>ქ.თბილისი დედანის პარკის ტერიტორია ნაკვ 03/003<br>ტელ: 555 999 540 | არქიტექტორი | | თარიღი | 2024 წ. | | | | |
| | | | | | | დამკვეთი | | კარ-ფანჯრის სპეციფიკაცია | | არქიტექტურული პროექტი | | 02.27 | A2 |

K-1

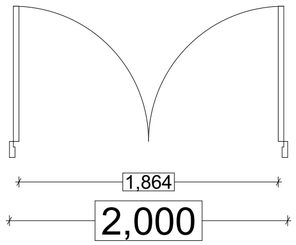


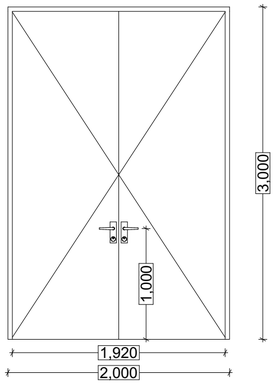


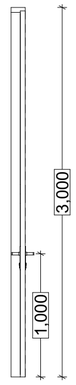


9

K-2

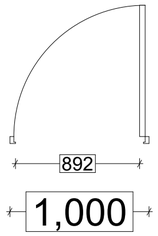


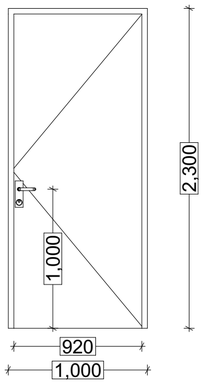


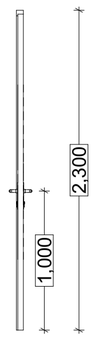


1

K-3

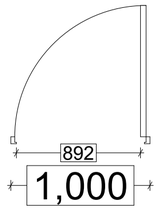


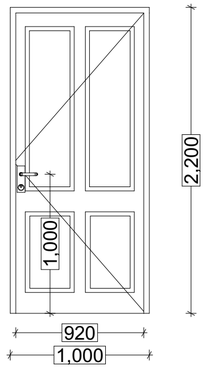





16

K-6

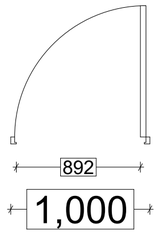


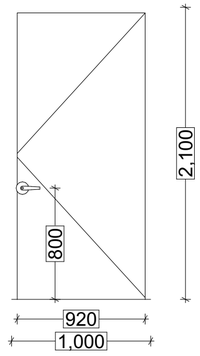


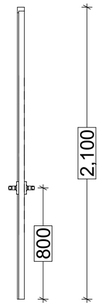


2

შენიშვნა:

- სახელურები, ჩამოსაწევი სახელურები,საკეტები, რაზები და მისაწვდომი კარის სხვა სამართავები ისეთი ფორმის იქნება,რომ აღვილად შეიძლებოდეს ერთი ხელით მოქიდება და მის ასამუშავებლად საჭირო არ იქნება მაგრად მოქიდება წვალება ან მაჯის ტრიალი.

- დახურული კარის კავშულის გასაღები ნაწილები და გაღებისათვის განკუთვნილი ძალა მესაბამისობაში იქნება შემდეგთან:
  1 წინიდან მისაწვდომობისას, გამოწვევით ან მიწოლით გაღებადი, არაუმეტეს 66.7 მიუტონი;
  2 ბრუნვითი მოძრაობის გასაღები, არაუმეტეს 315 ნიუტონი სმ.

- კარის ზამბარიანი ანჯამები ისე მოეწყობა,რომ 70 გრადუსით ღია მდგომარეობიდან დახურულ მდგომარეობამდე
კარი არაუმცირეს 1.5 წამში გადავა.

- კარის მიწოლით ან გამოწვევით გაღებისათვის საჭირო ძალა მესაბამისობაში იქნება შემდეგთან:
  1 შენობაში განთავსებული ანჯამიანი კარი: არაუმეტეს 22.2 ნიუტონი.

- კარებების ცეხლმედეგობა მითითებულია ხანძარსაწინააღმდეგო გეგმებზე.

- არცერთი კარის სუფთა სიმაღლე არ იქნება 2,05 მეტრზე ნაკლები

შენიშვნა:
ჩარჩო - ალუმინი(თერმოხითით)
შემინვა - ორმაგი საიზოლაციო მინა ერთი დაბალი ემესიური მინით
U კოეფიციენტი - 1.7

| | | | | | | | | | | | | |
|---|---|---|---|---|---|---|---|---|---|---|---|---|
| PROJECT GROUP | შენიშვნები | | ობიექტი | დამკვეთი | შემსრულებელი | დირექტორი | | მასშტაბი | | სტადია | ფურცლები | ფურცელი | ფორმატი |
| | ზომები მოცემულია მილიმეტრებში<br>სიმაღლეები მოცემულია მეტრებში | ყველა კარი მოეწყობა ზღურბლის გარეშე<br>კ-001 კარები მოეწყობა მიმხურავით | საწყობი<br>ქალაქი თბილისი , გზატკეცილი კახეთი , მიმდებარედ (ნაკვეთი 07/052)<br>ს/კ: 01.19.24.007.052 | შპს “ჯი არ სი“<br>პ/ნ.205017578 | შპს “პროკექტ გრუპი“ (ს/კ 404573083) არქიტექტორი რევაზ სულავა (პ/ნ 01024080499)<br>ქ.თბილისი დედაენის პარკის ტერიტორია ნაკვ 03/003<br>ტელ: 555 999 540 | არქიტექტორი | | თარიღი | 2024 წ. | | | | |
| | | | | | | დამკვეთი | | კარებების სპეციფიკაცია | | არქიტექტურული პროექტი | | 06.02 | A2 |

F-1

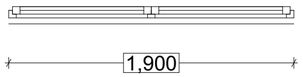


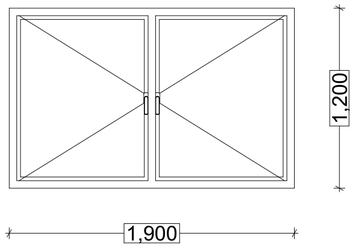


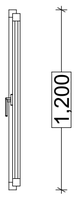


41

შენიშვნა:
ჩარჩო - ალუმინი(თერმოხითით)
შემინვა - ორმაგი საიზოლაციო მინა ერთი დაბალი ემესიური მინით
U კოეფიციენტი - 1.7

| | | | | | | | | | | | |
|---|---|---|---|---|---|---|---|---|---|---|---|
| PROJECT GROUP | შენიშვნები | | ობიექტი | დამკვეთი | შემსრულებელი | დირექტორი | | მასშტაბი | | სტადია | ფურცლები | ფურცელი | ფორმატი |
| | ზომები მოცემულია მილიმეტრებში | | საწყობი<br>ქალაქი თბილისი , გზატკეცილი კახეთი , მიმდებარედ (ნაკვეთი 07/052)<br>ს/კ: 01.19.24.007.052 | შპს "ჯი არ სი"<br>პ/ნ.205017578 | შპს "პროკუქტ გრუპი" (ს/კ 404573083) არქიტექტორი რევაზ სულავა (პ/ნ 01024080499)<br>ქ.თბილისი ფეღღენის პარკის ტერიტორია ნაკვ 03/003<br>ტელ: 555 999 540 | არქიტექტორი | | თარიღი | 2024 წ. | | | |
| | სიმაღლეები მოცემულია მეტრებში | | | | | დამკვეთი | | ფანჯრების სპეციფიკაცია | | არქიტექტურული პროექტი | | 06.3 | A2 |