მაქსიმალური სიმაღლის განსაზღვრის გეგმა მ. 1:500

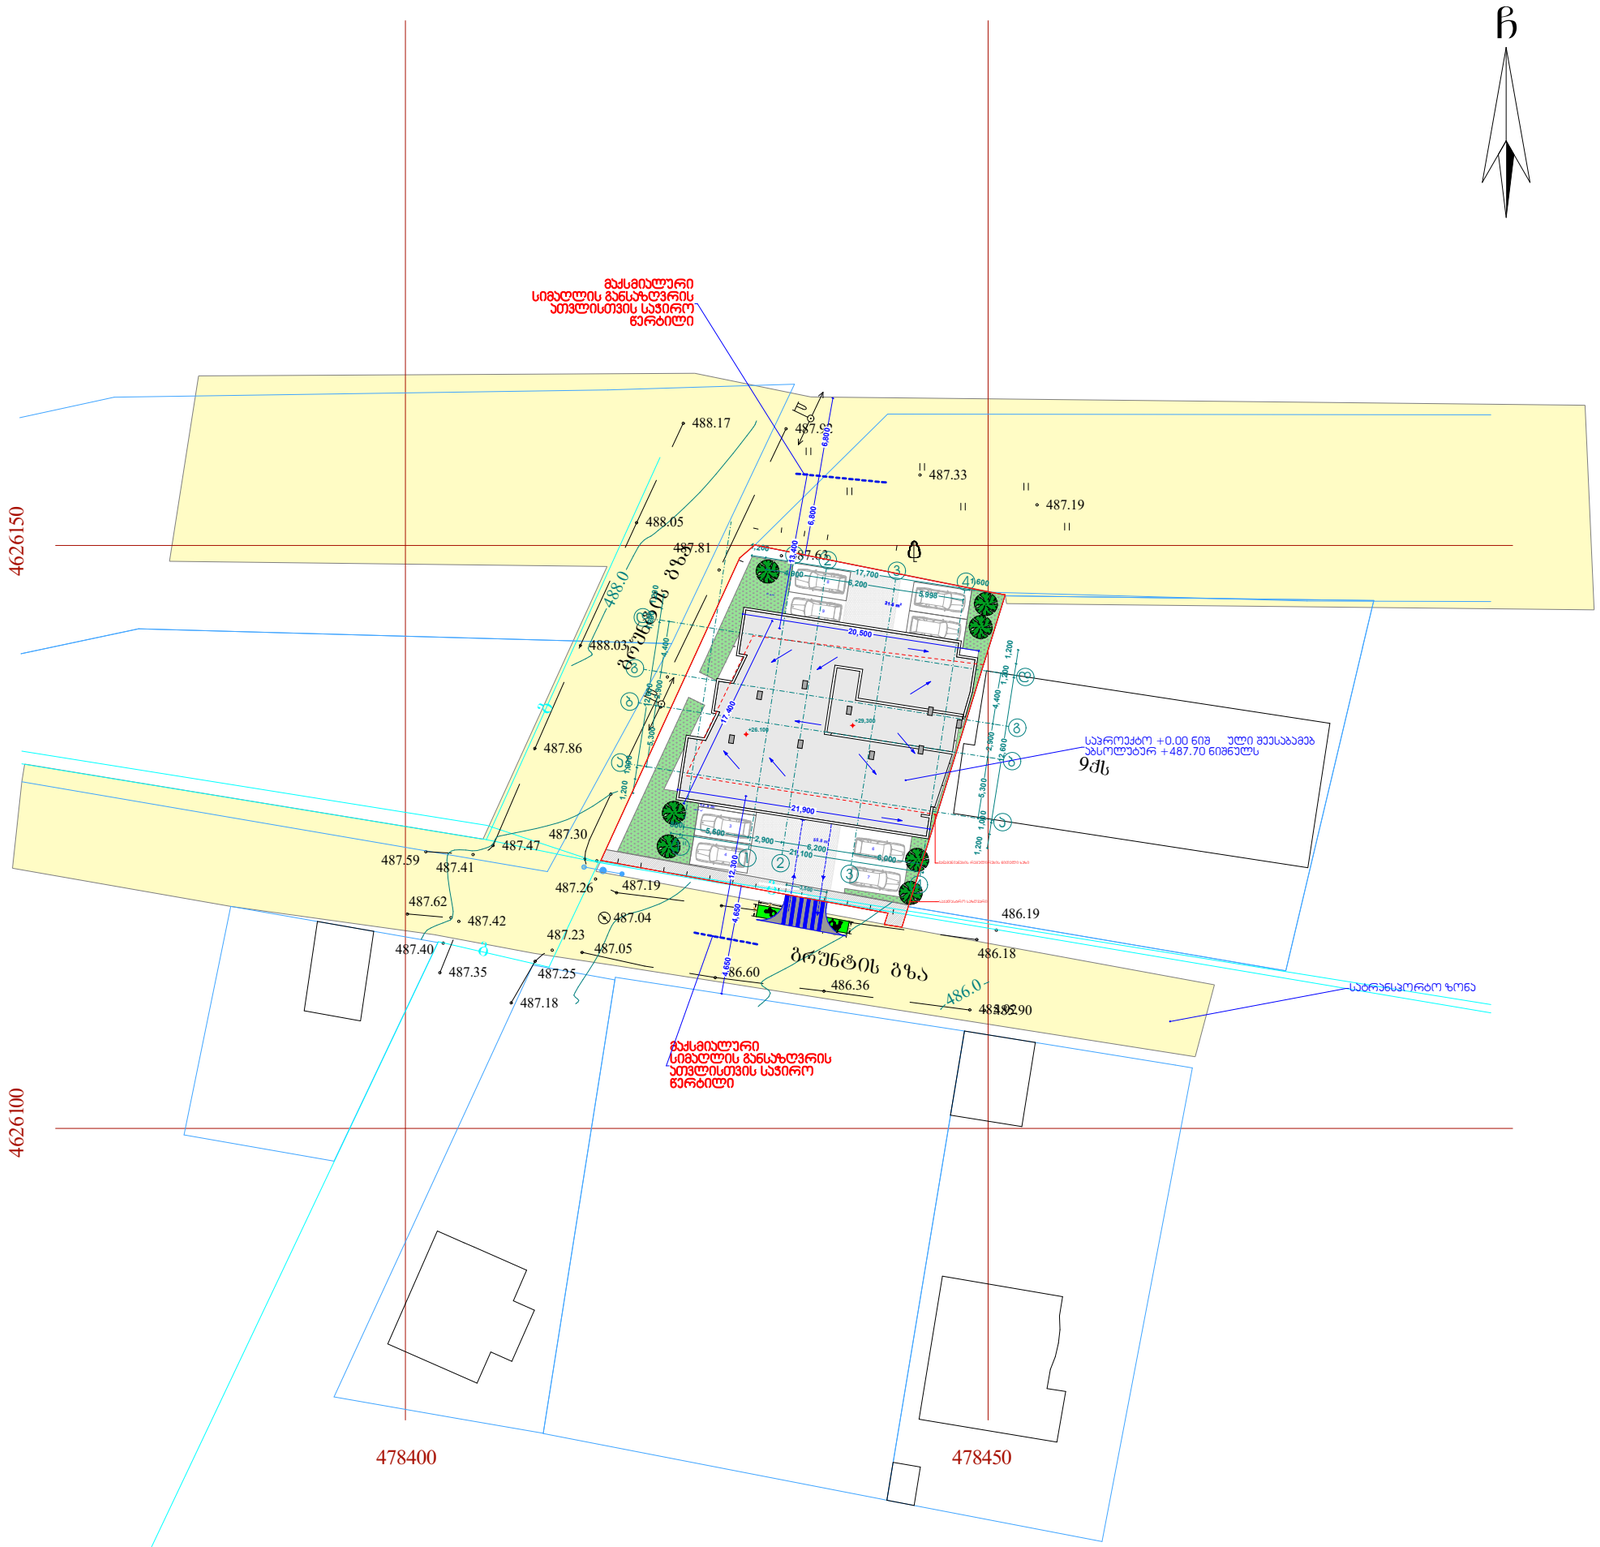

ხელშეკრულება №

პირობითი აღნიშვნები

- ღერძის ხაზი
- საკადასტრო საზღვარი
- ჩრილის ხაზი
- ბლოკის კედელი
- გაპლიტრებული ბეტონის კედელი-ფეხი
- ბათიმეტრია-კონტურების არხილი
- მისაწვდომი სწორ ბეზი
- გასასვლელამდე მისაწვდომი გაკეთილი
- ს/ბ-2 — დაკანონებულობის ჯგუფი (ტექნიკური)
- ტ.ტ. 2 — დაკანონებულობის სტატისტიკა
- ბ. №6 42.2 — სართულის ნომერი
- 38.2 4.0 — სართულის ფართი
- ფართობი შიდა კონტურზე
- ბინის №
- ღიობი ფილაში
- კედლის ცვლილებები (პირველადი)
- კედლის ცვლილებები (ორდინალური)
- სავალი/ტექნიკური დაკანონებულობა
- სარდაფი
- ბრუნტი
- მწვანე საფარი
- ცხაური ტიპის მოპირკეთება (ასფალტი)
- სტრუქტურული ზედაპირის ნიშნული
- ჩრილოლების აღნიშვნა

	სიმაღლის საკონტროლო
	სახანძრო მილსადენი
	სახანძრო მანქანებისათვის ავზირის სისქე
	სამანქანო ხანძრის გაჩენის საერთაშორისო სისქე
	ხელის ცეცხლსაქრობი
	სახანძრო-სამაშველო საშუალების მეშვ. მანქანებისათვის მისაერთებელი - მიწრანი
	ავარიის ავტომატური ეთერით
	ავარიაზე მორეაგირე მეშვეობელი
	ავტოსატანი
	სახანძრო მანქანის ხელით საბურავი ჯოლოები
	გასასვლელი

შპს "ფლექს არქიტექტურა" 404920216 FLEX ARCHITECTURE

FLEX ARCHITECTURE

შ.პ.ს. "ფლექს არქიტექტურა"		
თანამდებობა	გვარი	ხელმოწერა
დირექტორი	ი. მაზიაშვილი	
პროექტის ავტორი	ი. მაზიაშვილი	

დამკვეთი:

პროექტის სახელწოდება:

მისამართი:

მასშტაბი	თარიღი	ნახაზის დასახელება
1:100		

სტადიასტადია	ფურცელი	ფურცლები
არქ. ნაწილი		

მაქსიმალური სიმაღლის განსაზღვრის სქემა
ჩრდილოეთის და სამხრეთის მხრიდან
მ. 1:100

მაქსიმალური სიმაღლის
რეგულირების ხაზი
L= 12.300 / 0.4 =30.750

მაქსიმალური სიმაღლის
რეგულირების ხაზი
L= 13.400 / 0.4 =33.500

საშუალო
საზღვარი

საშუალო
საზღვარი

საშუალო
საზღვარი

საშუალო
საზღვარი

33,500

33,500

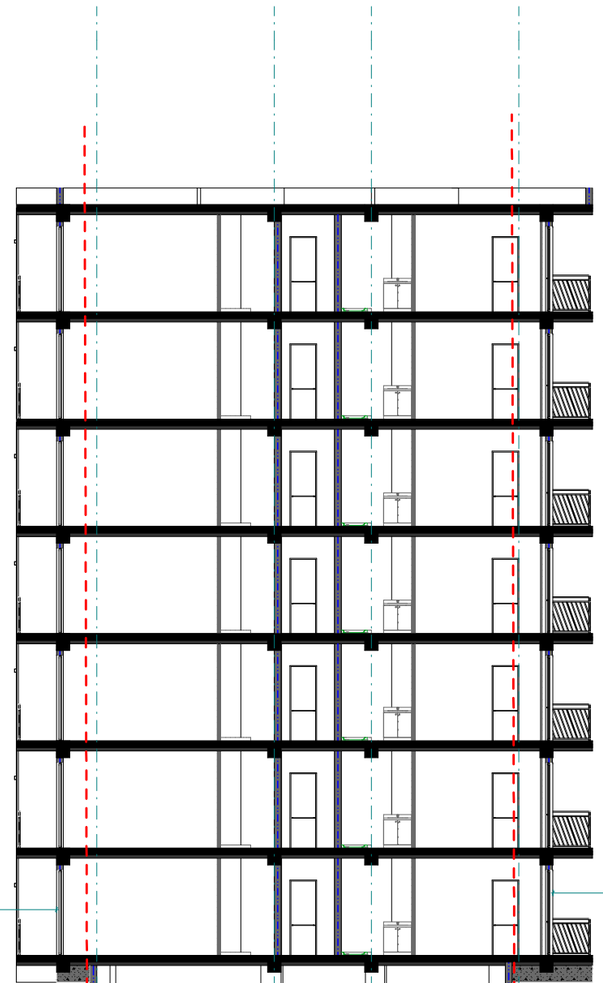

მაქსიმალური სიმაღლის განსაზღვრის
ათვლისთვის საჭირო ნერტილი

მაქსიმალური სიმაღლის განსაზღვრის
ათვლისთვის საჭირო ნერტილი

12,300

13,400

4,650

4,650

6,800

6,800

+487.70 აბსოლუტური ნიშნული

5,300

2,900

4,400

ა

ბ

გ

დ

ხელშეკრულება №

პიროგითი აღნიშვნები

- ღერძის ხაზი
- საკადასტრო საზღვარი
- ჩრდილის ხაზი
- ბლოკის კედელი
- გაკლდინებული ბეტონის კედელი-სველტო
- გათბობა-კონდიციონერის არბილი
- მისაწვდომი სწორა ბეზი
- გასასვლელამდე მისაწვდომი მანძილი
- სტ-2 — ოკ. 2 — ოკაკმეგულობის ჯგუფი (ძვეობუფი) / ოკაკმეგულობის ოკტეორობა
- ბ. №6 | 42.2 — 38.2 | 4.0 — საერთო ფართი / საცხოვრებლო ფართი
- ფართობი ფიდა კონტურზე
- ბინის №
- დიობი ფილაში
- კედლის ცეცხლდმედეგობა (ორსაათიანი)
- კედლის ცეცხლდმედეგობა (ოთხსაათიანი)
- საცხოვრებელი ოკაკმეგულობა
- საერთაშორო
- ბორტი
- მწვანე საფარი
- ცხაურა ტიპის მოპირკეთება (შავფრული)
- სტრუქტურული ზედაპირის ნიშნული
- ჩრდილოეთის აღნიშვნა

	სიმბოლური აბალდნოება
	სახანძრო მილსადენი
	სახანძრო მანძილებისათვის ავზების სისტემა
	სანაძგბო ხმოვანი განგაშის საკომუნიკაციო სისტემა
	ხელის ცეცხლმაქრი
	სახანძრო ავტომობილის სანაპირომდე მისვლის მანძილები - პირველი
	ავზების აბორტირო პერიოდები
	ავზებზე მორიგირო მეთვალი
	ავტომატიკა
	სახანძრო მანგაშის ხელით ამოქმედები ღილაკები
1.5	მასალები

შპს 'ფლექს არქიტექტურა'
404920216
FLEX ARCHITECTURE

FLEX ARCHITECTURE

შ.პ.ს. "ფლექს არქიტექტურა"		
თანამდებობა	ბგარი	ხელმოწერა
დირექტორი	ი. მაზიაშვილი	
პროექტის ავტორი	ი. მაზიაშვილი	

დამკვეთი: შპს დაჟი

პროექტის სახელწოდება:
მრავალფუნქციური შენობა

მისამართი:
ქ.თბილისი სოფ. დიღომი, იან კოშტის ქ. №2
ს/კ: 01.72.14.040.669

მასშტაბი	თარიღი	ნახაზის დასახელება
1:100		

სტადიასტადია	შეცვლები	შეცვლები
არქ. ნაწილი		