მწვანე ნარგავების ხარისხობრივი შეფასების საექსპერტო დასკვნა

თარიღი	***10.07.2024***	*995 967 200* *beqa_berdzenisvhili@yahoo.com*
დამკვეთი	შპს ვერტექსი 405071265	
მისამართი	ქალაქი თბილისი ელგუჯა ამაშუკელის ქუჩა	
მეთოდოლოგია	ტაქსაცია	
ს/კ	01.14.16.015.516 მიმდებარედ	

ობიექტის და მეთოდოლოგიის შესახებ

მცენარეები შეფასდა ტაქსაციური მეთოდით და ვიზუალურად. მწვანე ნარგავების სახეობის იდენტიფიცირება მოხდა მსოფლიო და ადგილობრივი ფლორების მონაცემთა ბაზებზე დაყრდნობით.

#	სახეობა	ს/ფ	დიამეტრი (1,3 მ-ზე)	დიამეტრი (0,1 მ-ზე)	ასაკი*	მცენარის მდგომარეობა	შენიშვნა
1	Prunus divaricata ტყემალი	ხე		12.4		ჯანსაღი	ხილკენკროვანი
2	Prunus armeniaca ჭერამი	ხე		15.6		ჯანსაღი	ხილკენკროვანი

3	Ulmus minor თელა	ხე		14		ჯანსაღი	ექვემდებარება გადარგვას/გახარებას მრავალღეროვანი
4	Ulmus minor თელა	ხე		20-23		ჯანსაღი	ექვემდებარება გადარგვას/გახარებას მრავალღეროვანი
5	Morus ალბა თუთა	ხე		12-17		ჯანსაღი	ექვემდებარება გადარგვას/გახარებას მრავალღეროვანი
6	Ulmus minor თელა	ხე		14		ჯანსაღი	ექვემდებარება გადარგვას/გახარებას მრავალღეროვანი
7	Ulmus minor თელა	ხე		21.4		ჯანსაღი	ექვემდებარება გადარგვას/გახარებას მრავალღეროვანი
8	paliurus sina-christ ძეძვი	ბუჩქი		3-4		ჯანსაღი	ექვემდებარება გადარგვას/გახარებას მრავალღეროვანი
8	Ailanthus altisima ხემყრალა	ხე		30-14-19		ჯანსაღი	ექვემდებარება გადარგვას/გახარებას მრავალღეროვანი
9	Ailanthus altisima ხემყრალა	ხე		20		ჯანსაღი	ექვემდებარება გადარგვას/გახარებას მრავალღეროვანი
10	Ailanthus altisima ხემყრალა	ხე		39,5-21		ჯანსაღი	ექვემდებარება გადარგვას/გახარებას მრავალღეროვანი

12	Fraxinus excelsior იფანი	ხე		7		ჯანსაღი	ექვემდებარება გადარგვას/გახარებას მრავალღეროვანი
13	Spartium junceum კურდღლის ცოცხა	ბუჩქი		4		ჯანსაღი	ექვემდებარება გადარგვას/გახარებას მრავალღეროვანი

შემსრულებელი: ბექა ბერძენიშვილი
T: 995 967 200
beqa_berdzenisvhili@yahoo.com

საერთო დასკვნა

დამკვეთის მიერ მითითებულ საკადასტრო კოდის მიმდებარე ტერიტორიაზე , წინასწარ მომზადებულ ტოპოგრაფიულ რუკაზე დატანილი მწვანე ნარგავების სიმბოლოების მიხედვით, შეფასდა 13 ძირი მწვანე ნარგავი, დადგინდა მათი სახეობა, შეფასდა მათი მდგომარეობა.

ხილკენკროვანი კატეგორიის მწვანე ნარგავების რაოდენობა: 2

25 სმ მდე ღეროს დიამეტრის მქონე მცენარეების გადარგვის მეთოდოლოგია

გადარგვა, შესაძლებელია ჩატარდეს მცენარის არასავეგეტაციო პერიოდში (მარტის მეორე ნახევარი - აპრილი) შემოდგომით (ოქტომბერი - ნოემბრის პირველი ნახევარი), ალტერნატიულ ადგილზე აგროტექნიკური ღონისძიებების სრული დაცვით (გადასარგავი მცენარის დიამეტიდან გამომდინარე შესაბამისი სიღრმის ორმოს მომზადება, გადასარგავი მცენარის ამოღება ბელტის დაუშლელად და გადარგვა წინასწარ მომზადებულ ორმოში, საჭიროების შემთხვევაში მცენარის გასხვლა - ფორმირება, სარწყავი ჯამის გაკეთება, დარგვის შემდეგ მცენარის ინტენსიური მორწყვა).

25 სმ ზე მეტი ღეროს დიამეტრი მქონე მერქნიანი მცენარის გადარგვისთვის საჭიროა შესაბამისი ტექნიკის გამოყენებით უფლება მისილი პირის მიერ შედგენილი რეგლამენტის საფუძველზე გადაირგოს მწვანე ნარგავი:

დამოუკიდებელი ექსპერტი: ბექა ბერძენიშვილი


1


2


3



4


5


6



7


8

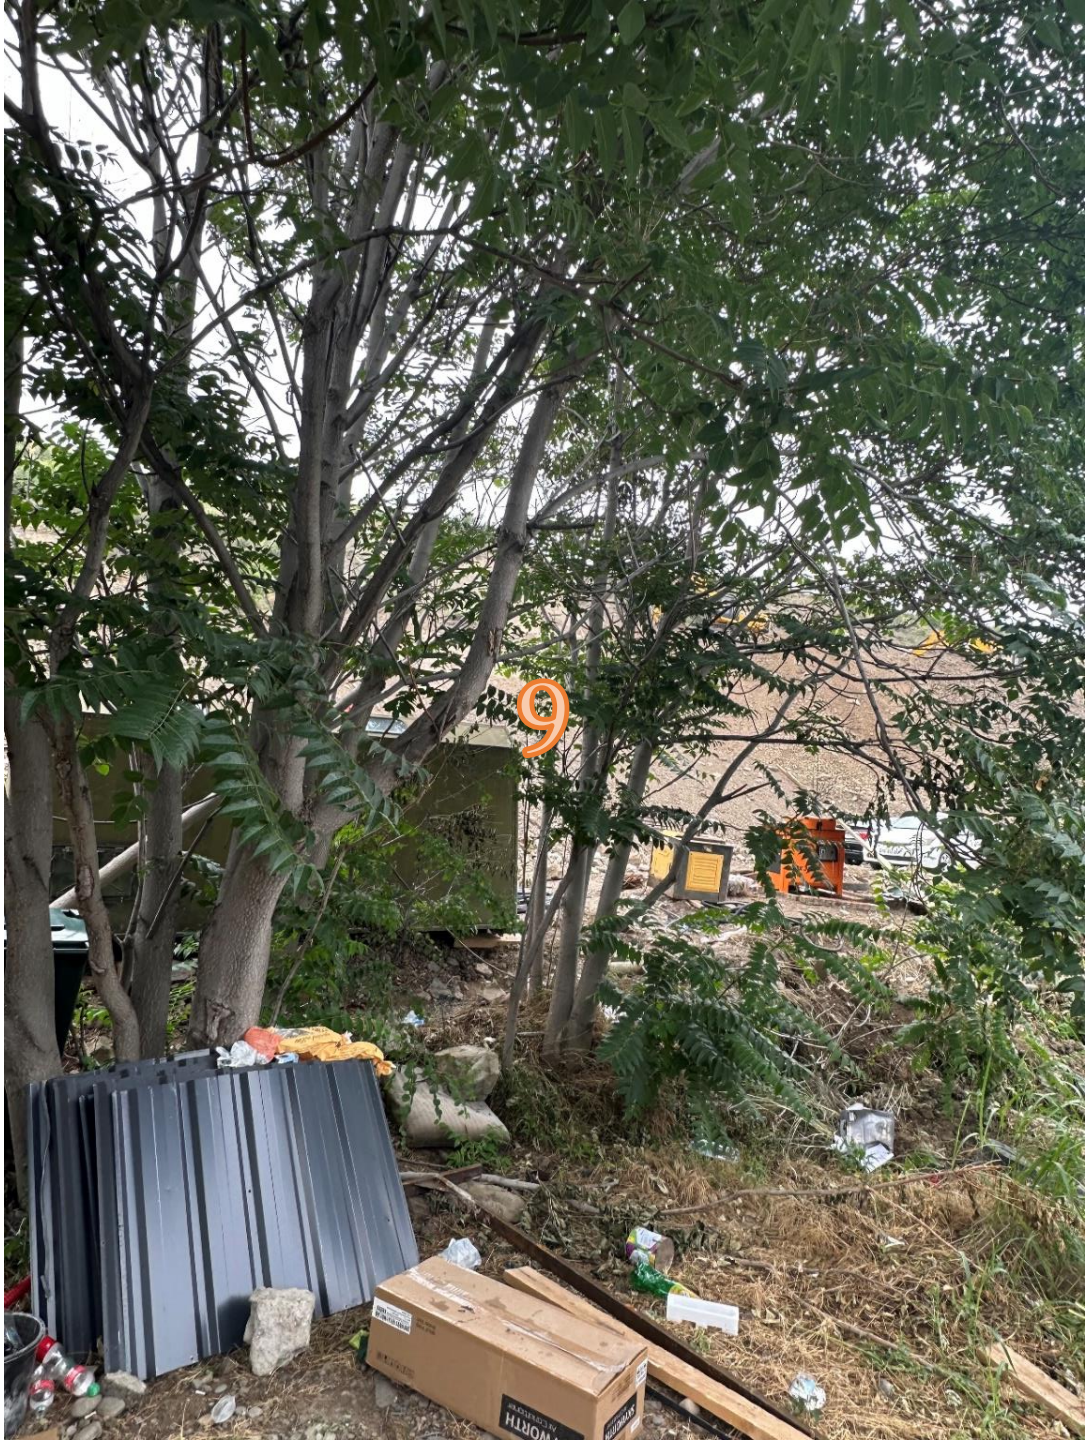
9


10


11

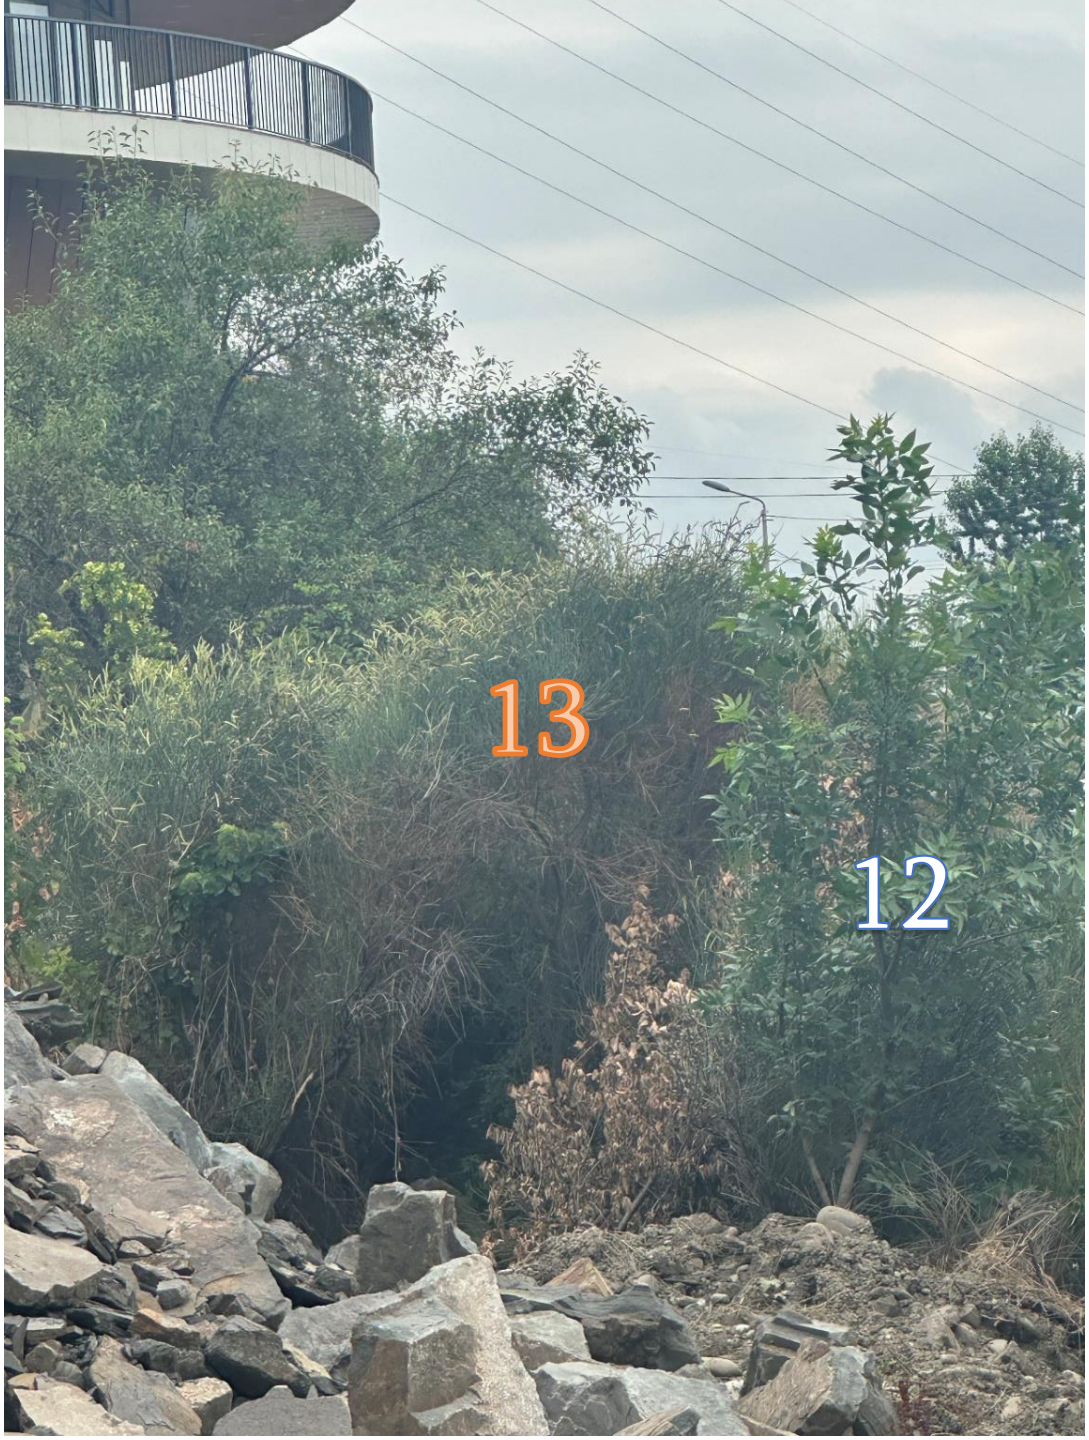
13
12

მრავალფუნქციური შენობის დენდროლოგიური პროექტი

ფორმატი A-3

ქ. თბილისში, ელგუჯა ამაშუკელის ქუჩაზე, (ს/კ 01.14.16.015.554))



თბილისი
2024 წ

დამკვეთი:	შპს:ვეისტვესი ს/ნ 405071265
	ფურცელი
	01

ობიექტის სიტუაციის ამსახველი ფოტომასალა

ფორმატი A-3









მისამართი:	ქ. თბილისში, ელგუჯა ამაშუკელის ქუჩაზე, (ს/კ 01.14.16.015.554))
	ფურცელი
	02

ფორმატი A-3

საპროექტო ტერიტორიის აეროფოტო გადაღება



მისამართი:	ქ. თბილისში, ელგუჯა ამაშუკელის ქუჩაზე, (ს/კ 01.14.16.015.554))
პროექტი:	მრავალფუნქციური შენობის დენდროლოგიური პროექტი
	ფურცელი 03

ფორმატი A-3	ფაილის სახელი:	


საპროექტო საკადასტროზე შეთანხმებულია გამწვანების დენდროლოგიური პროექტი, თუმცა ნაკვეთი მცირედით გაიზარდა და დაემატა ისეთი ტერიტორია, სადაც არ არის ხე-ნარგავები, მოცემულ საკადასტროზე მხოლოდ გავზარდეთ კ3 კოეფიციენტი და დასარგავი ხეების რაოდენობა.

ექსპლიკაცია: კ3 კოეფიციენტი 1,367.4 მ²

მოცემულ ტერიტორიაზე (ლურჯი კონტური) არ არის არცერთი ხე-მცენარე

მოცემულ ტერიტორიაზე (მწვანე კონტური) შეთანხმებულია გამწვანების დენდროლოგიური პროექტი და შესრულებულია.

დაინტერესებაში არსებული საპროექტო ტერიტორია

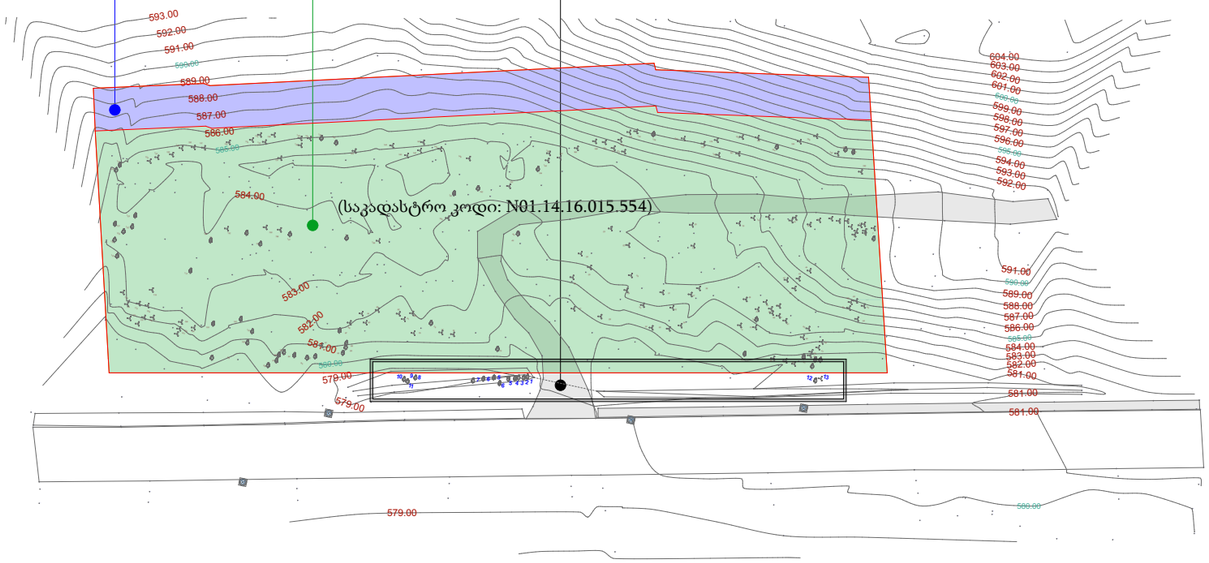

ხე-მცენარეთა პირობითი აღნიშვნები

	ჰიმალაის ხედარი (Cedrus deodora)	
	ჭადარი (Platanus orientalis)	

ღეროს დიამეტრი 20 სმ. დან — ხნოვანება 5 - 10 წ — სიმაღლე არანაკლებ 3.5მ

15ც ჭადარი (Platanus orientalis) 15ც ჰიმალაის ხედარი (Cedrus deodora)




დამკვეთი:	შპს ვექტორი ს.კ 405071265
მისამართი:	(საკადასტრო კოდი: N01.14.16.015.554)
პროექტი:	მრავალფუნქციური მენობის დენდროლობიური პროექტი
მასშტაბი:	1:500


	ფურცელი
	4

ფორმატი A-3	ფაილის სახელი:

საპროექტო საკადასტროზე შეთანხმებულია გამწვანების დენდროლოგიური პროექტი, თუმცა ნაკვეთი მცირედით გაიზარდა და დაემატა ისეთი ტერიტორია, სადაც არ არის ხე-ნარგავები, მოცემულ საკადასტროზე მხოლოდ გავზარდეთ კ3 კოეფიციენტი და დასარგავი ხეების რაოდენობა.

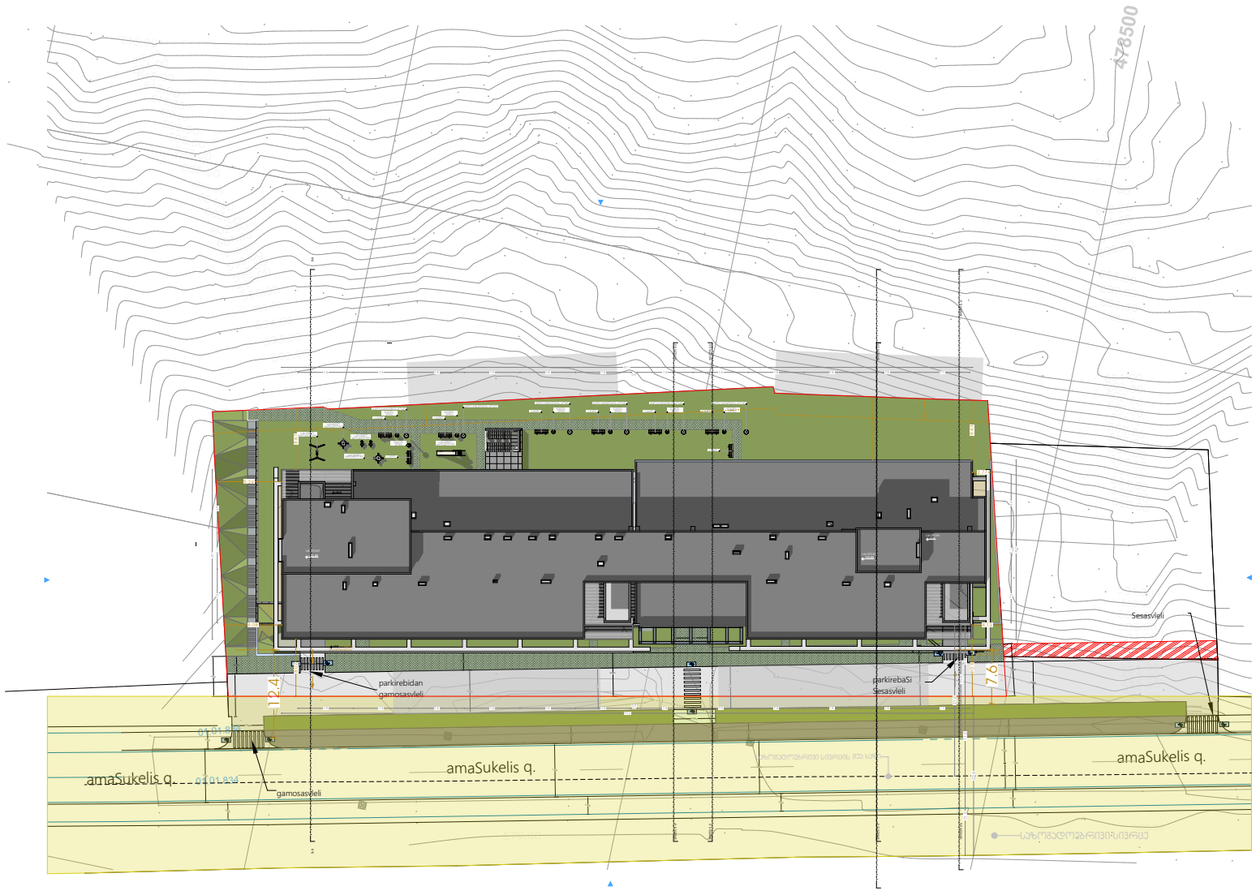

კ3 კროკი

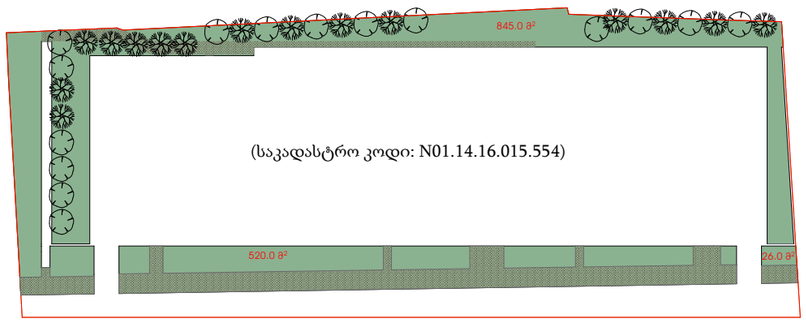

ექსპლიკაცია: კ3 კოეფიციენტი 1,367.4 მ²

ხე-მცენარეთა პირობითი აღნიშვნები

	ჰიმალაის ხედარი (Cedrus deodora)	
	ჭადარი (Platanus orientalis)	

ღეროს დიამეტრი 20 სმ. დან — ხნოვანება 5 - 10 წ — სიმაღლე არანაკლებ 3.5მ

15ც ჭადარი (Platanus orientalis) 15ც ჰიმალაის ხედარი (Cedrus deodora)



დამკვეთი:	შპს ვეიტექსი ს.ნ 405071265
მისამართი:	(საკადასტრო კოდი: N01.14.16.015.554)
პროექტი:	მრავალფუნქციური მენობის დენდროლობიური პროექტი
მასშტაბი:	1:500


	ფურცელი
	5

ფორმატი A-3	ფაილის სახელი:

დამატებით, მოგახსენებთ, რომ საპროექტო ნაკვეთის მიმდებარედ შეთანხმებულია სატრანსპორტო მოძრაობის ორგანიზების სქემები(**https://cloud.msda.ge/index.php/s/79VRudSo0zs6Xkc**), სადაც წარმოდგენილი ხე-ნარგავები ხელისშემშლელია სამომავლოდ დაგეგმილი საავტომობილო გზისთვის.
ზემოაღნიშნულიდან გამომდინარე გვსურს მოცემული ხე-ნარგავების მოჭრა.

ექსპლიკაცია: ბუ პროექტიანტი 1,367.4 მ²

საპროექტო ტერიტორია

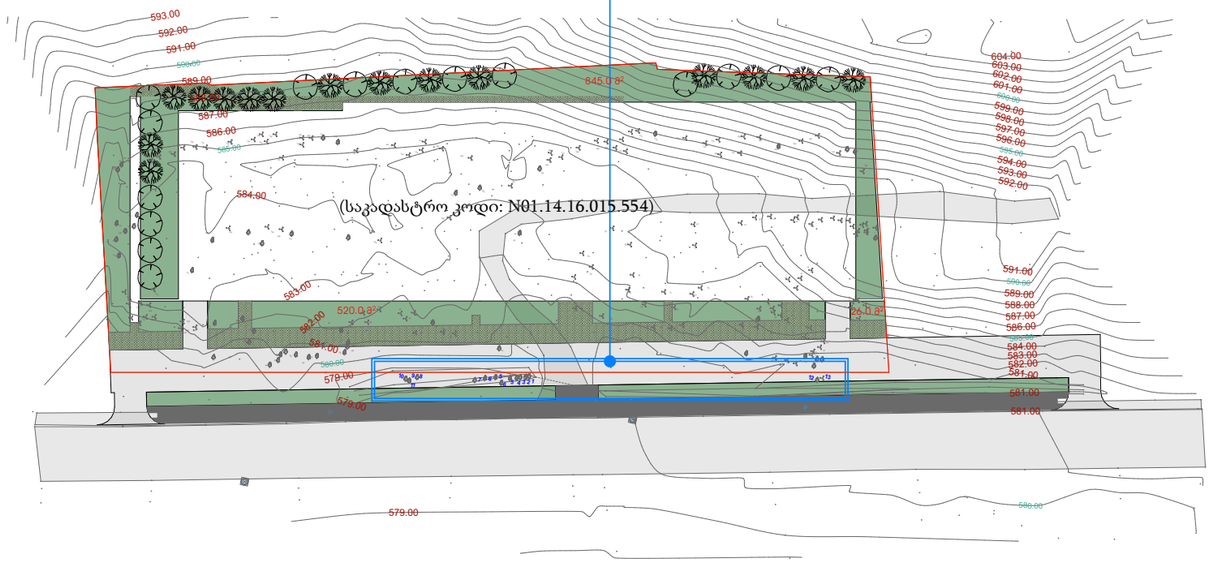

ხე-მცენარეთა პიქტოგრამული აღნიშვნები

	ჰიმალაის ხედარი (Cedrus deodora)	
	ჭადარი (Platanus orientalis)	

ღეროს დიამეტრი 20 სმ. დან — ხნოვანება 5 - 10 წ — სიმაღლე არანაკლებ 3.5მ

15ც ჭადარი (Platanus orientalis) 15ც ჰიმალაის ხედარი (Cedrus deodora)

საკომპენსაციოდ მოსაჭრელი ხეები:

1; 2; 3; 4; 5; 6; 7; 8; 9; 10; 11; 12; 13.

დამკვეთი:	შპს ვეიტექსი ს.კ 405071265
მისამართი:	(საკადასტრო კოდი: N01.14.16.015.554)
პროექტი:	მაკვალიფიცირებელი მენობის დენგეორობიანი პროექტი
მასშტაბი:	1:500
	ფურცელი 6

ქალაქ თბილისის მუნიციპალიტეტის სააპარო სამართლის იურიდიული პირი – ქალაქ თბილისის მუნიციპალიტეტის ტრანსპორტისა და ურბანული განვითარების სააგენტო

ელ. ფოსტა: info@tbilisi.gov.ge
ვებ-გვერდი: www.tbilisi.gov.ge
ტელეფონი: (+995 32) 2 40 00 00
მისამართი: ქ. თბილისი, ი. ჭავჭავაძის გამზირი №54

ნომერი: **16-01241991131**
თარიღი: **18/07/2024**


ქალაქ თბილისის მუნიციპალიტეტის სსიპ - ქალაქ თბილისის მუნიციპალიტეტის ტრანსპორტისა და ინფრასტრუქტურის სააგენტოს 2024 წლის 15 ივლისის № 01241973763 -16 განცხადება, რომელიც დაკმაყოფილებად განხილება შეგეხება:

დამატებით გაცნობებთ, რომ საპროექტო ნაკვეთის მიმდებარედ შეთანხმებულია სატრანსპორტო მოძრაობის ორგანიზების სქემები(**https://cloud.msda.ge/index.php/s/79VRudSo0zs6Xkc**), სადაც წარმოდგენილი ხე-ნარგავები ხელისშემშლელია სამომავლოდ დაგეგმილი საავტომობილო გზისთვის.
ზემოაღნიშნულიდან გამომდინარე გვსურს მოცემული ხე-ნარგავების მოჭრა.

დენდროლოგიური პროექტის საინფორმაციო დაფა

შპს ვექტექსი
ს.ნ 405071265

ქ.თბილისში, ელბაქა ამაშუკელის ქუჩაზე, (ს/ნ: 01.14.16.015.554)

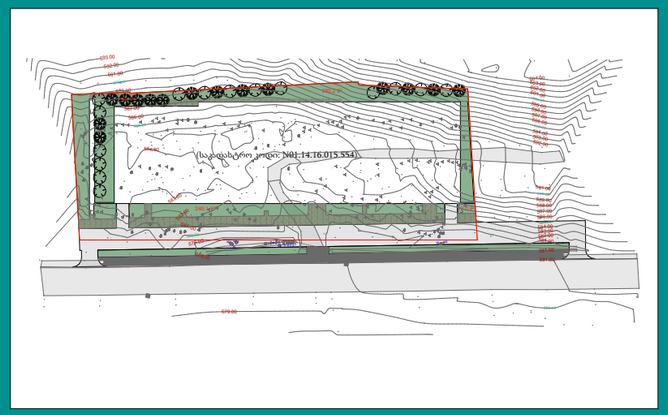

ს-ვ პროექციით: 1,367.4მ²

ნებართვის გამცემი ორგანო:
ქ.თბილისის მუნიციპალიტეტის მერიის გარემოს დაცვის სააგენტო სამსახური

ახლად დარგული ხე-მცენარეების მოვლა პასუხისმგებლობას იღებს შპს ვექტექსი ს.ნ 405071265

ახლად დარგული ხე-მცენარეების მოვლის ხანგრძლივობა შეადგენს 3 წელს.

დასარგავი ხე-მცენარეების სახეობები:

ღეროს დიამეტრი 20 სმ. დან | ხშირობა 5 - 10 წ | სიმაღლე არანაკლებ 3.5მ

15ც ქედრი (Platanus orientalis)

15ც ჰიმალაის ხედარი (Cedrus deodora)


ქედრი
(Platanus orientalis)



ჰიმალაის ხედარი
(Cedrus deodora)



ქედრი
(Platanus orientalis)

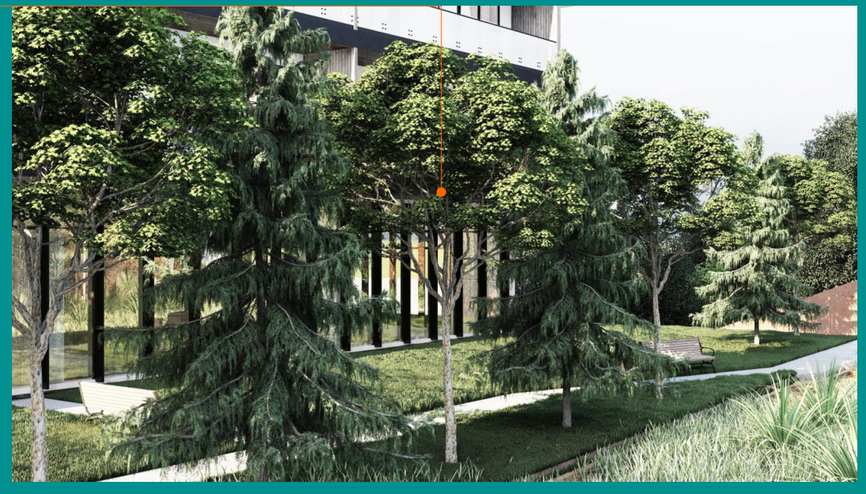

ბამწვანების პროექტის დაწყების თარიღი: მშენებლობის ნებართვის გაცემიდან

ბამწვანების პროექტის დასრულების თარიღი: მშენებლობის ნებართვის გაცემიდან შენობის ექსპლუატაციაში მიღებამდე