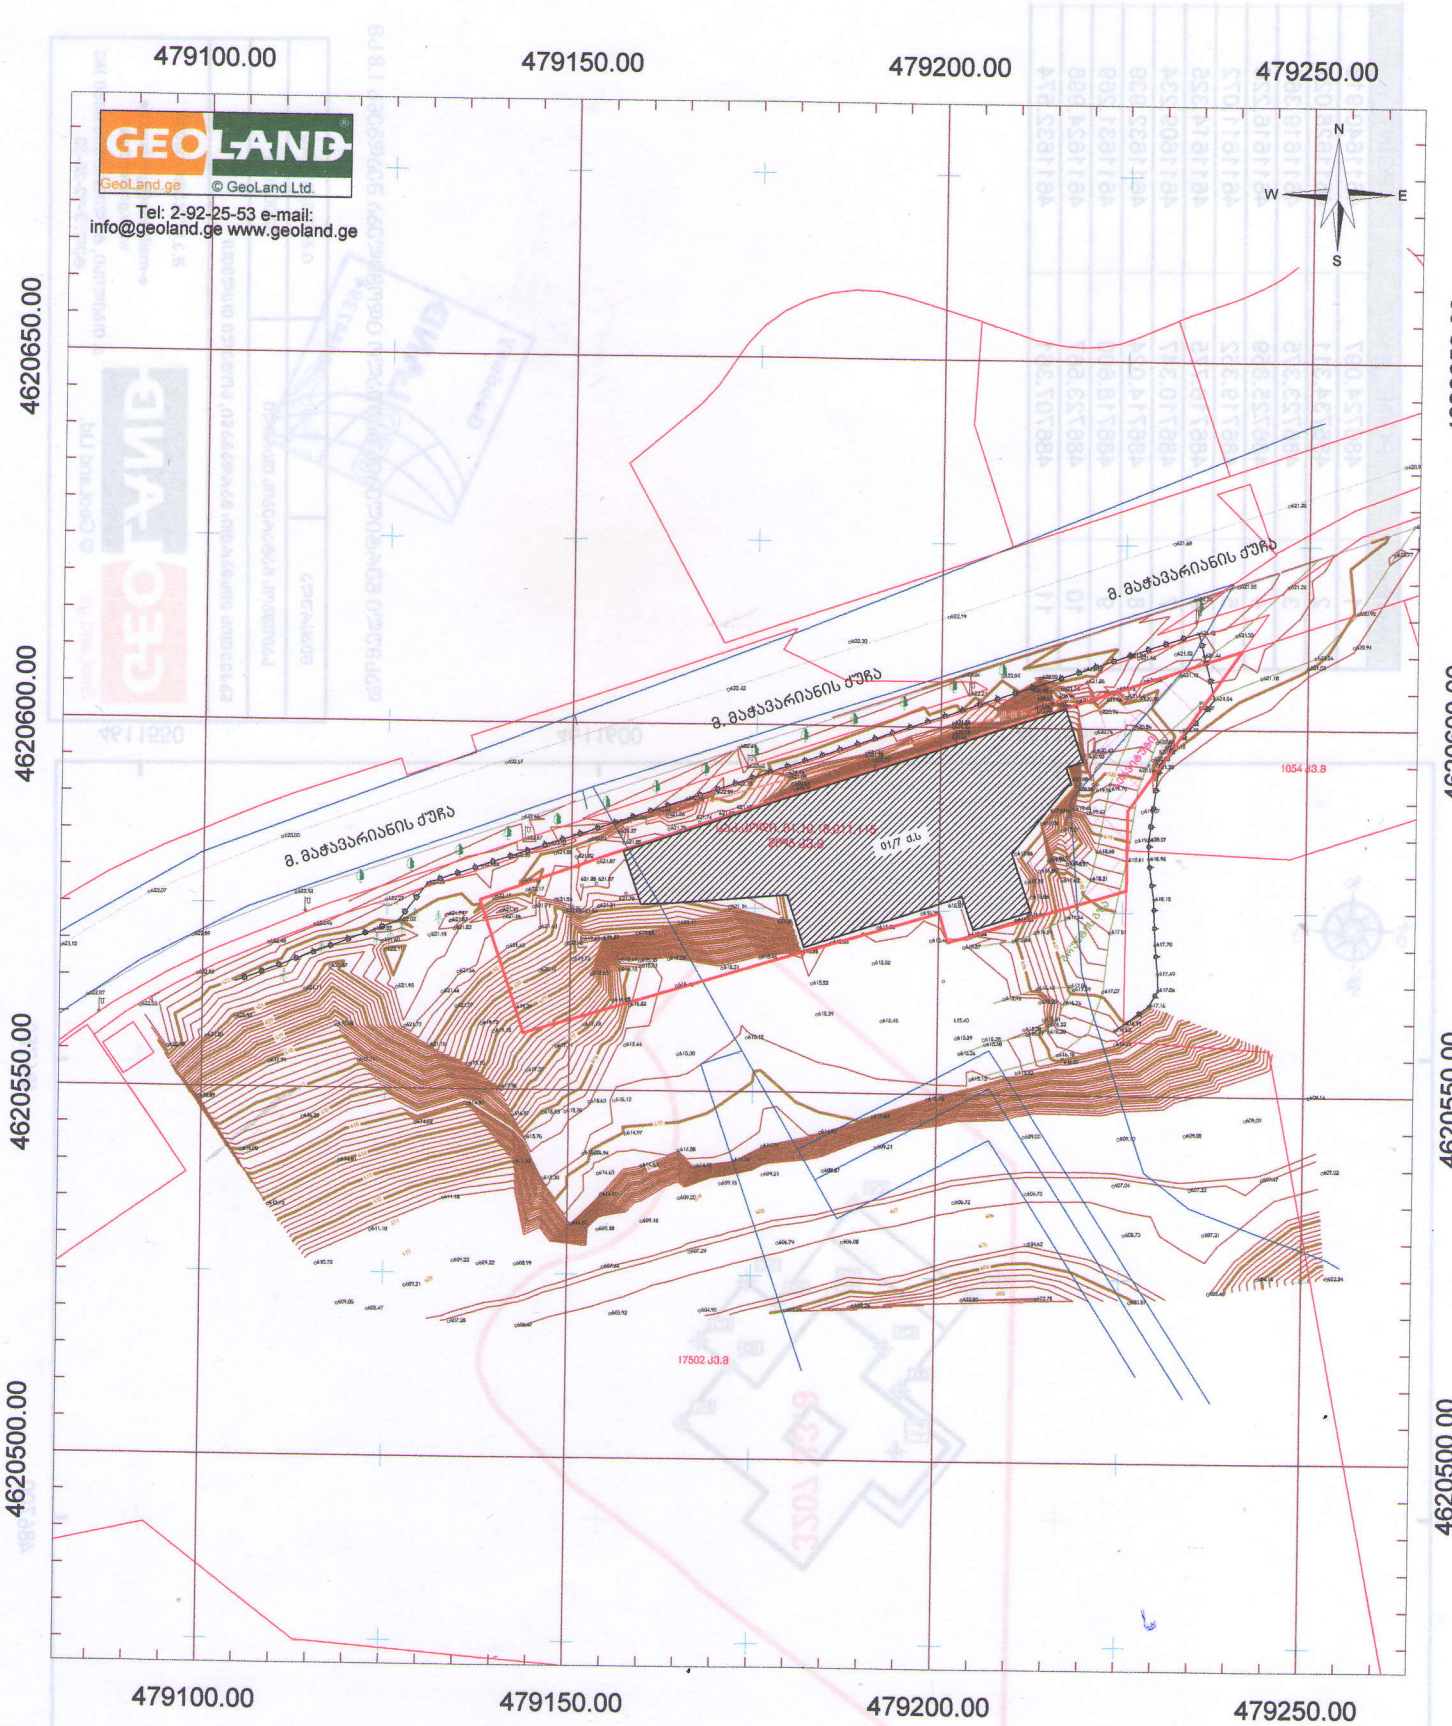

პირობითი აღნიშვნები

- მიწის ნაკვეთის საზღვრები
- მშენებარე შენობა
- სერვიტუტი
- ასფალტის გზა
- გრუნტის გზა
- ლითონის ზღუდე
- ლითონის ზღუდე
- ფერდის თავი
- რებისტრირებული მიწისქვეშა ელექტრომაგისტრალების ქსელი
- 500 სიმაღლის ნიშნული
- ჭის ლუქი
- ელ. ბოძი
- ფოტოლოვანი ხე

456000
4678900
UTM სისტემის კოორდინატები

Geodesy

ტოპოგეგმა

საკადასტრო: 91.10.18.011.115

მისამართი:	ქ.ბათუმის, ნურიშვილის-ვაშლიჯვრის დამაკავშირებელი გზის მიმდებარედ.	
დამკვეთი:	შპს "ლისი საიდი"	
აზომა		ი. გათუაშვილი
დახაზა		ი. გათუაშვილი
მ: 1:500	ფართობი: 2095 კვ.მ.	15.05.2023

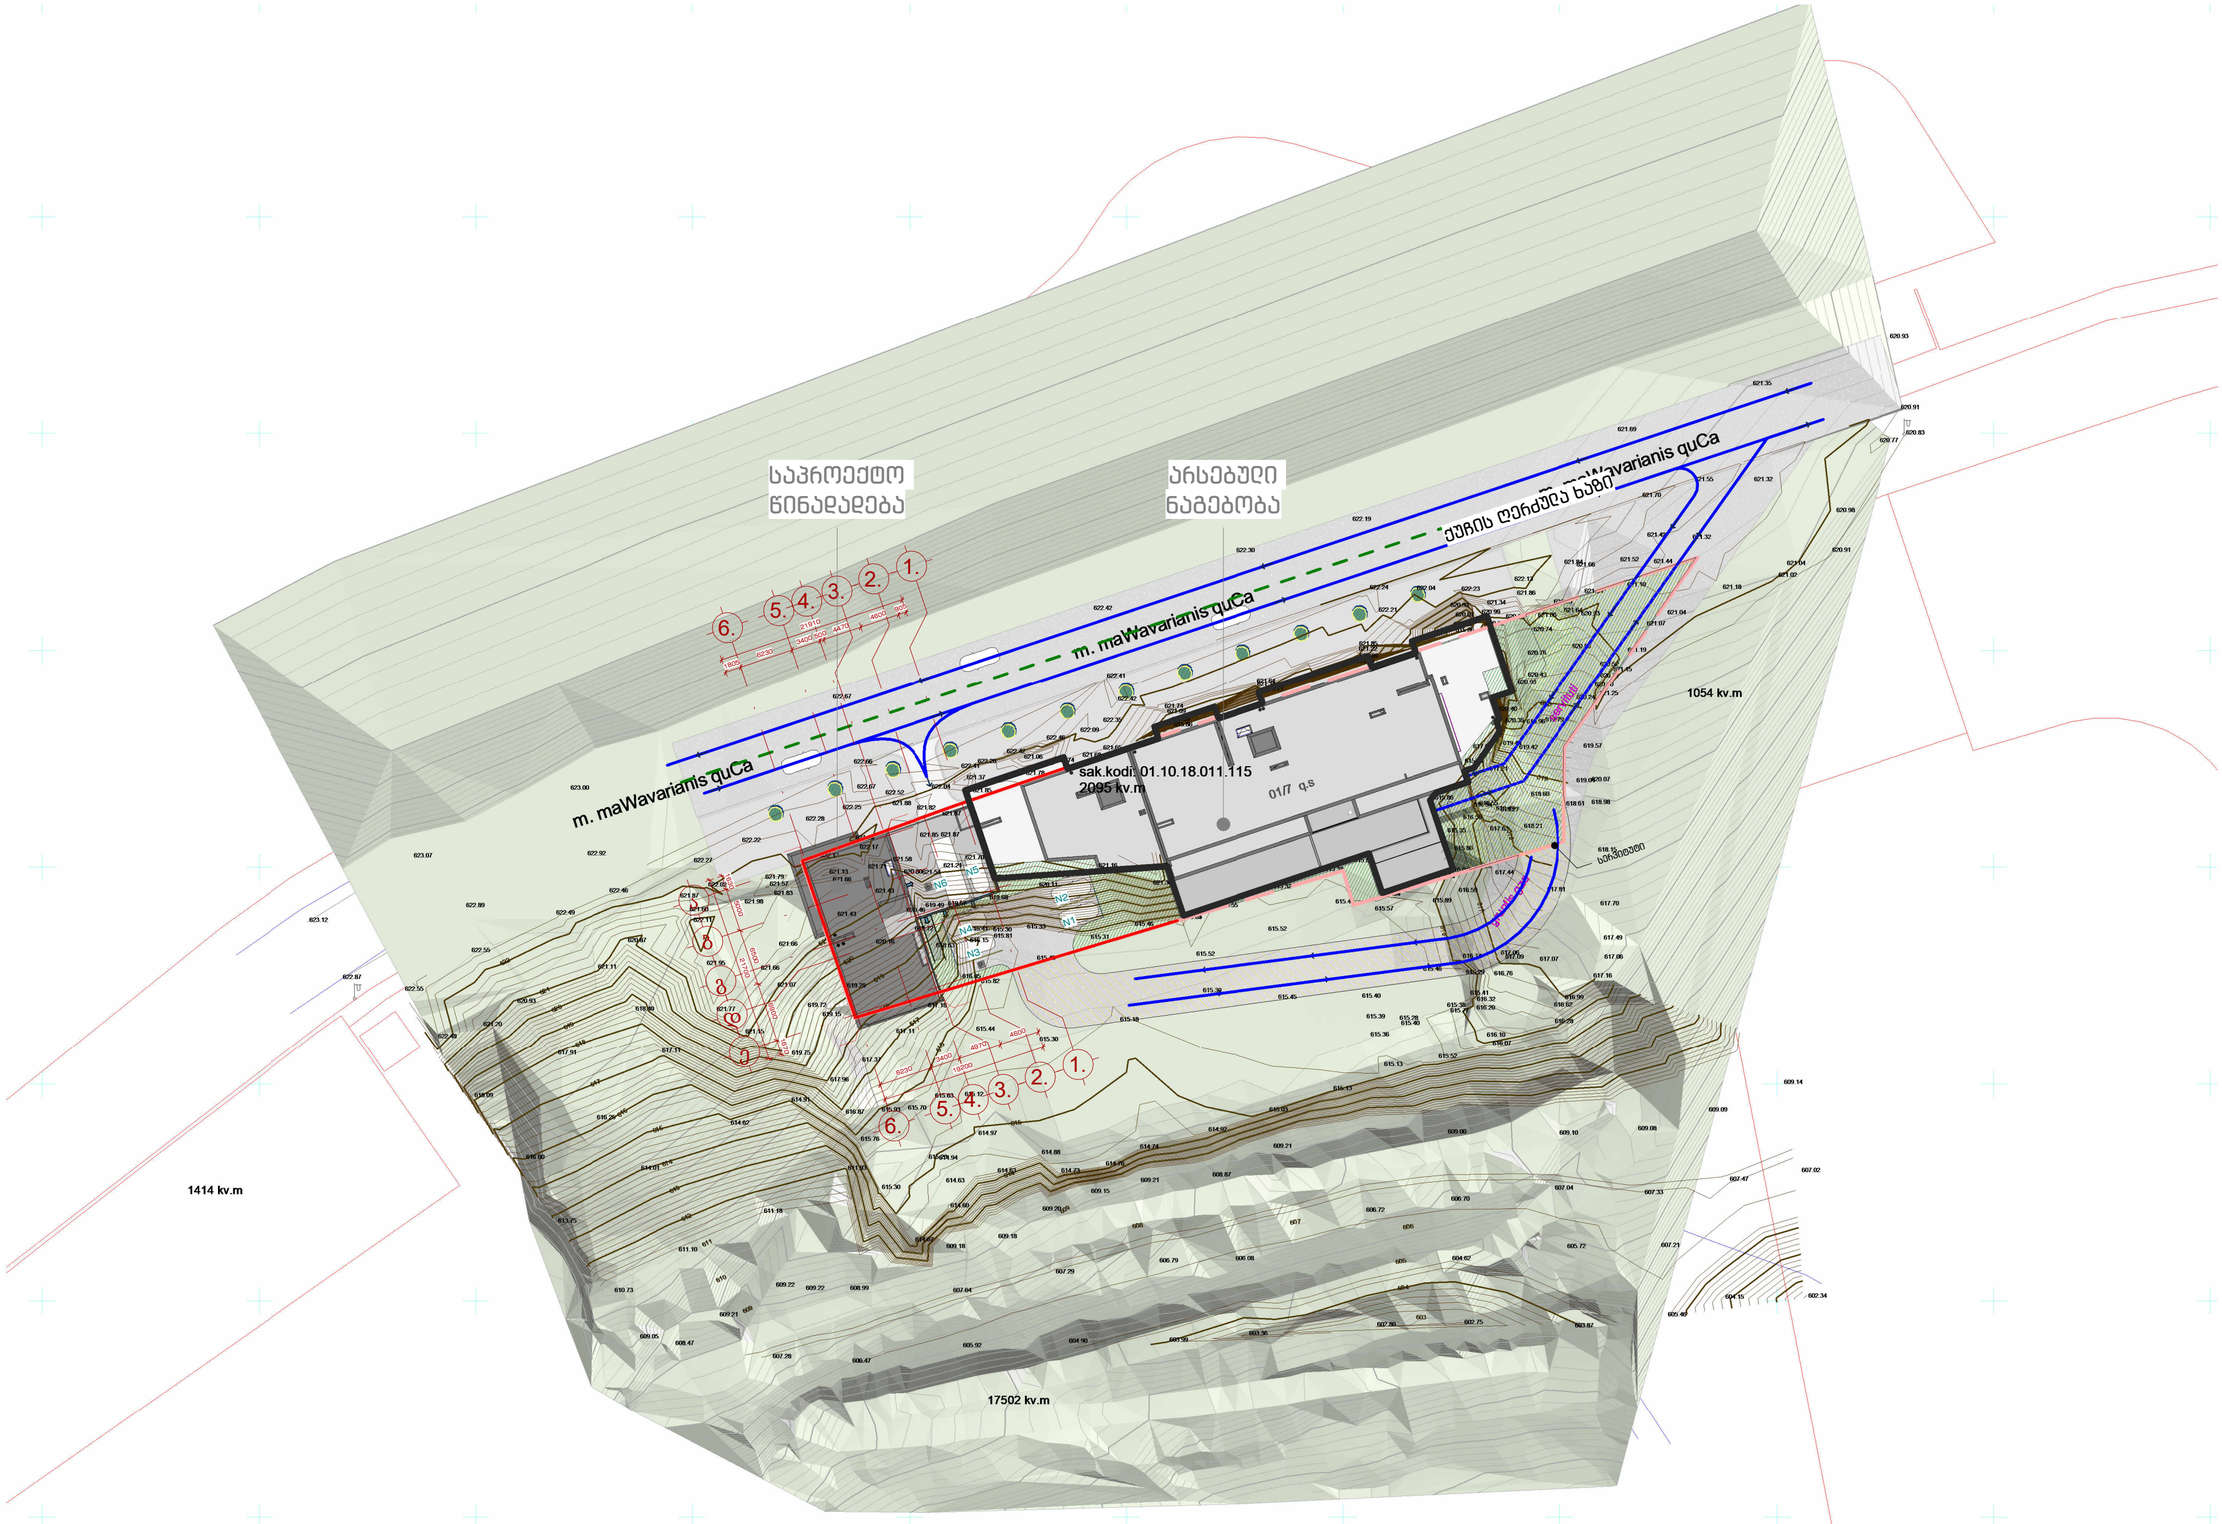

შპს. "109 ბიუროს"
თბილისი, ბაბისრისაების ქუჩა/ვერის ღრის ვერანდა, კორპუსი G2

შენიშვნები:

პირობითი აღნიშვნები:

- ჭრილი
- დეტალი
- ღერძი
- სიმაღლის ნიშნული
- MT1.1 კედლის მარკა
- SF1 ვიტრაჟის მარკა
- SF1 კარის მარკა

ინფორმაცია დამკვეთის შესახებ:

შ.პ.ს. ღრსი საიდი (405343711)

პროექტის მისამართი:

ქ.თბილისი, ნუსბიძე-ვაშლიჯვრის დამაკავშირებელი გზის მიმდებარედ. (ს.კ. 01.10.18.011.115)

შენობის ფუნქცია:

მრავალბინიანი საცხოვრებელი სახლი

პროექტის სტატუსი:

ესკიზი

პროექტის ნომერი: 2004-01

პოზიცია	სახელი, გვარი	ხელმოწერა
მთ. არქიტექტორი	თ. კვანტალიანი	
არქიტექტორი	ჯ. გაფახაძე	
არქიტექტორი	ნ. ტატვაძე	
არქიტექტორი	ქ. მელაძიდი	
არქიტექტორი	ჯ. კვანტალიანი	

ფურცლის დასახელება:

გენგეგმა

მასშტაბი: 1 : 500

ფურცლის ნომერი: არქ. 00

ფურცლის ფორმატი: A2

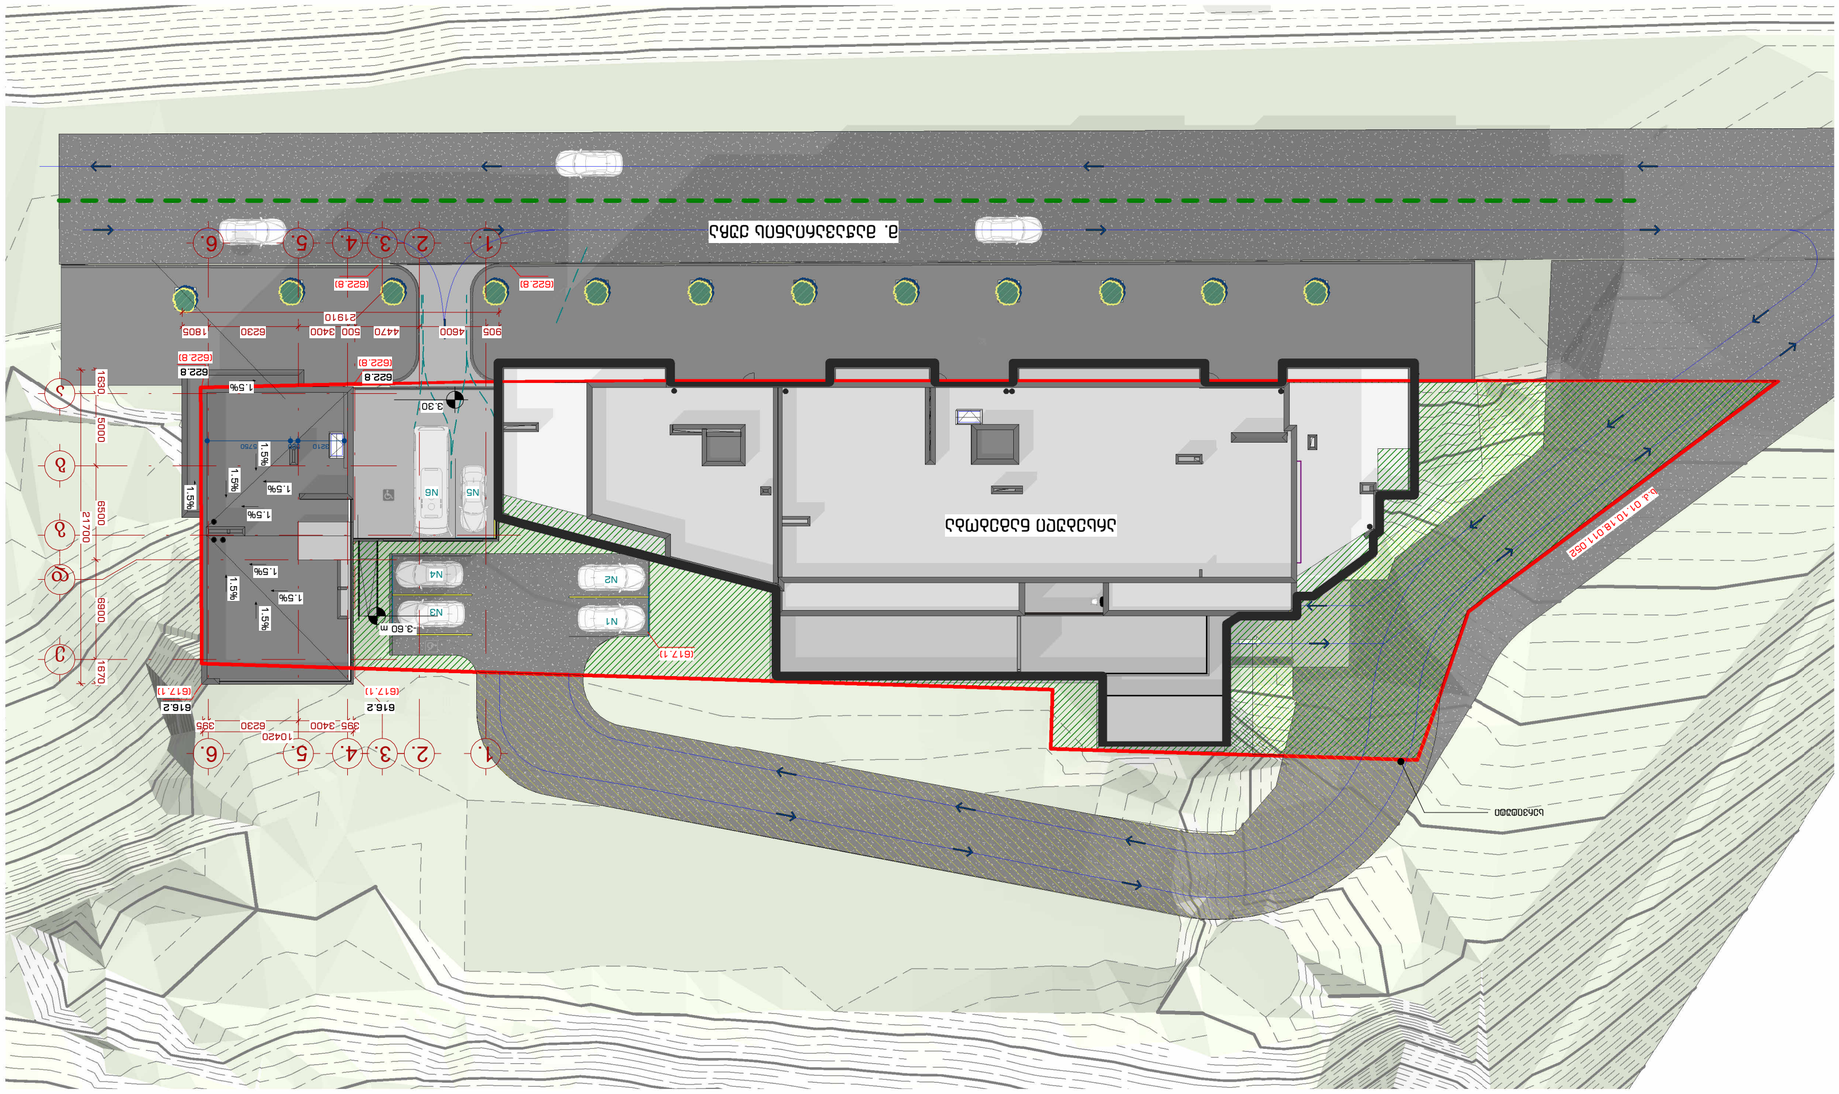

ა

ბ

დ

ე

4.

4.

5.

5. 6.

6.

1.

1.

2.

2.

გ

3.

3.

905 4600 4470 500 3400 6230 1805
21910

1670 6900 6500 5000 1630

21700

მ. მაჭავარიანის ქუჩა

ს.კ. 01.10.18.011.052

სერვიტუტი

616.2
(617.1)

616.2
(617.1)

622.8
(622.8)

622.8
(622.8)

3.30

N1

N2

N3

N4

N5 N6

3210 520 5750

1.5%

1.5%
1.5% 1.5%

1.5%

1.5%

1.5%

1.5%

1.5%

1.5%

(617.1)

(622.8)

-3.60 m

(622.8)

არსებული ნაგებობა

395 3400 6230 395

10420

ფურცლის დასახელება:

პოზიცია

A2 ფურცლის ფორმატი:

პროექტის ნომერი:

პროექტის სტატუსი:

ინფორმაცია დამკვეთის შესახებ:

შენობის ფუნქცია:

პროექტის მისამართი:

შენიშვნები:

შპს. "109 გრადუსი"
თბილისი, საცხოვრებელი კომპლექსი ლისი ვერანდა, კორპუსი G2

სახელი, გვარი ხელმოწერა
მთ. არქიტექტორი

ფურცლის ნომერი:

მასშტაბი:

თ. კვანტალიანი
არქიტექტორი პ. მაისურაძე
არქიტექტორი ნ. ქსოვრელი
არქიტექტორი ქ. მელაშვილი

ჭრილი

პირობითი აღნიშვნები:

1
A-101

დეტალი 1
A-101

ღერძი A

სიმაღლის ნიშნული

MT1.1 კედლის მარკა

ვიტრაჟის მარკა SF1

კარის მარკა SF1

არქიტექტორი ჯ. კვანტალიანი

1 : 300

გენგეგმა

არქ. 01

2004-01

ესკიზი

მრავალბინიანი საცხოვრებელი სახლი

ქ.თბილისი, ნუცბიძე-ვაშლიჯვრის
დამაკავშირებელი გზის მიმდებარედ.
(ს.კ. 01.10.18.011.115)

შ.პ.ს. ლისი საიდი (405343711)