სიმაღლის განსაზღვრის სქემა .
გენგეგმა

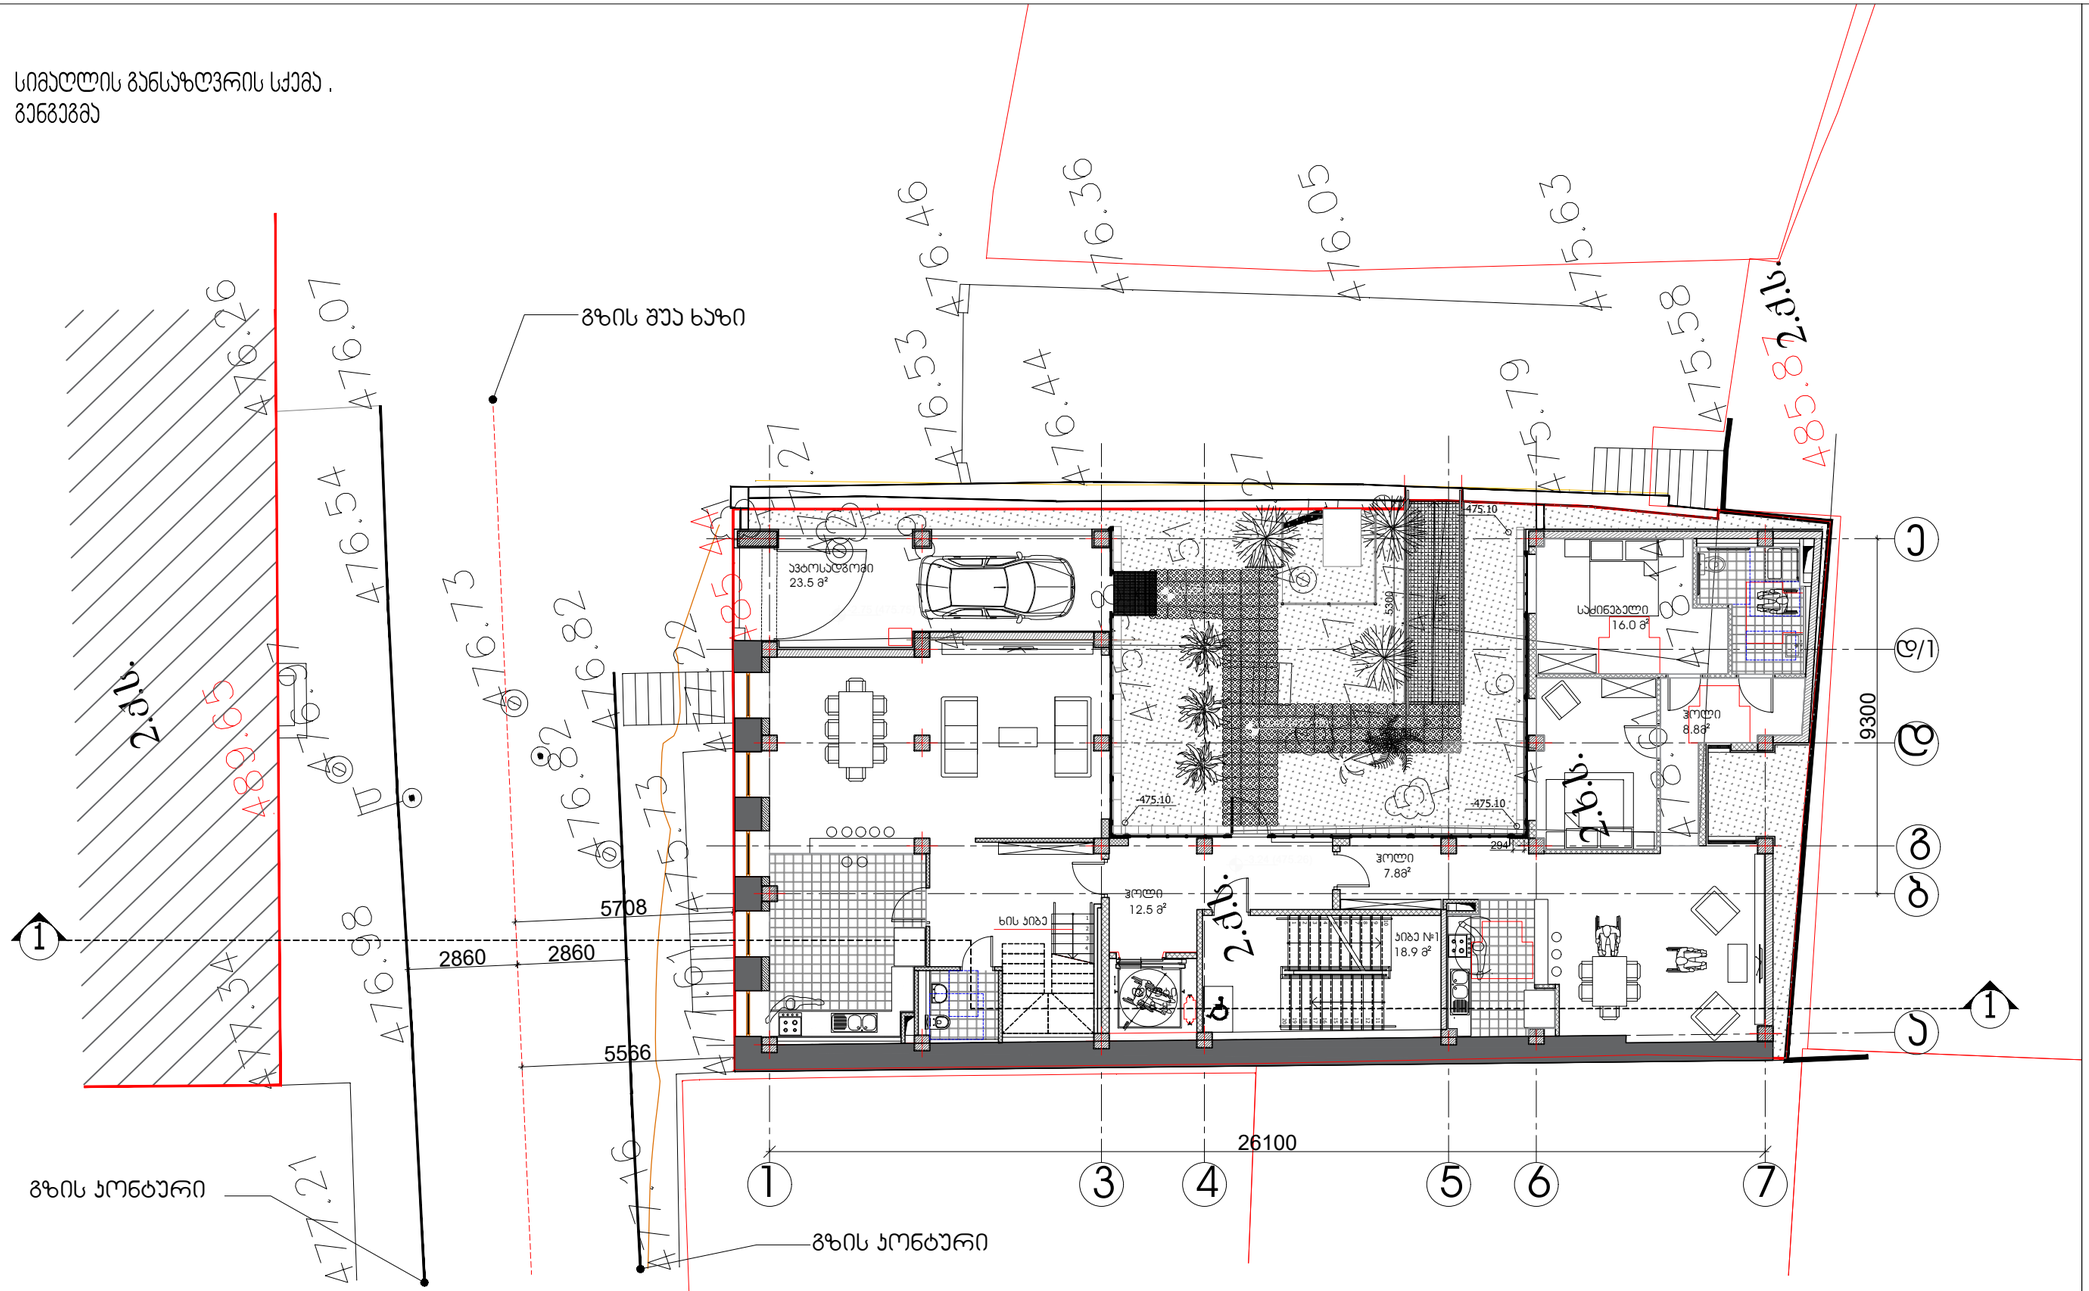

SCALE 1:150 0 150 300

ARTSTUDIO PROJECT

ფაქტიური მისამართი: ქ. თბილისი, ბაბების მიმდებარედ, ხ. საქანდლიძისის ქ. 3, წყნეთის ბაგატკისელი, მეტრო პარკის კორპუსი #4, 0179 თბილისი; (+995 32) 91 52 54
ელ-ფოსტა: info@artstudio.ge , artstudio_project@yahoo.com
www.artstudio.ge
Legal Address: G. Tabidze 3/5, 0105. Tbilisi, Georgia
Actual Address: Bagebi, Tskneti Highway, Z. Sakandelidze Str.#3
Metra Park settlement, Block # 4, 0179, Tbilisi, Georgia
Tel: (+995 32) 91 52 54
E-mail: info@artstudio.ge , artstudio_project@yahoo.com
www.artstudio.ge

პირობითი აღნიშვნები

- საკადასტრო საზღვარი
- 1 სტრუქტურული ღერძი
- ბლოკის კედელი
- ბეტონის კედელი
- თაბაშირმუყაო
- არსებული აგურის კედელი
- -475.10 რელიეფის ნიშნული
- იატაკის ნიშნული

შენიშვნები:

დამკვეთი:

შ.პ.ს ,,ხოშტარია 2,,
ID [redacted]:404589147

პროექტი:

მრავალბინიანი საცხოვრებელი სახლი ხოშტარიას ქუჩაზე

მისამართი:

ქ. თბილისი, ხოშტარიას ქუჩა №2
(ს/კ 01.15.02.037.002)

დირექტორი Director	ი.სალუქვინი	
მთ. არქიტექტორი Chief Architect	გ.სალამბერიძე	
სამუშაოების გუნდი Design team	ზ. თარგამაძე	
	გ. სალამბერიძე	

სათაური:

TITLE: სიმაღლის განსაზღვრის სქემა . გენგეგმა

მასშტაბი : SCALE:	1:150	თარიღი DATE	06. 21.2024
ფაზა: PHASE:		ფურცელი : SHEET :	A-106

A3

სიმაღლის განსაზღვრის სქემა .
ჭრილი 1-1

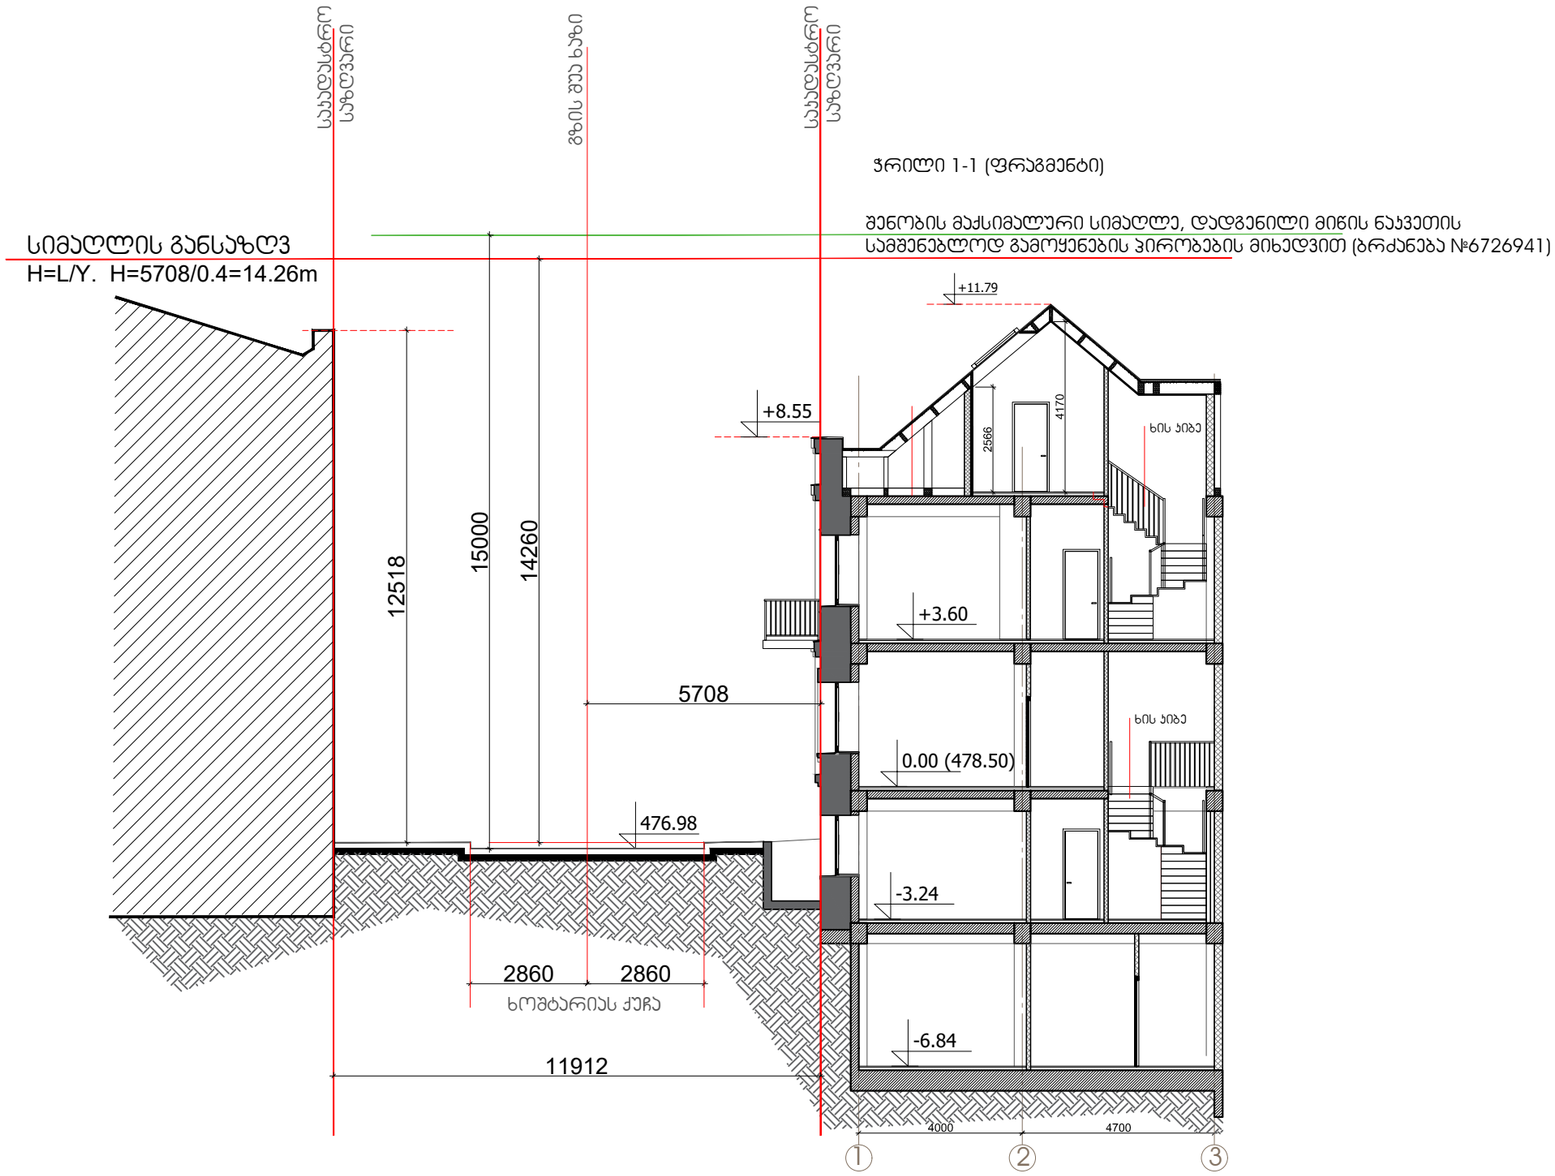

SCALE 1:150 0 150 300

ARTSTUDIO PROJECT

ფაქტიური მისამართი: ქ. თბილისი, ბაგების მიმდინარე, ზ. საკანდელიძის ქ. 3, წყნეთის ტბატბისეული, მეტრო პარკის კორპუსი #4, 0179 ტელ: (+995 32) 91 52 54
ელ-ფოსტა: info@artstudio.ge , artstudio_project@yahoo.com
www.artstudio.ge
Legal Address: G. Tabidze 3/5, 0105, Tbilisi, Georgia
Actual Address: Bagebi, Tskneti Hightway, Z. Sakandelidze Str.#3
Metra Park settlement, Block # 4, 0179, Tbilisi, Georgia
Tel: (+995 32) 91 52 54
E-mail: info@artstudio.ge , artstudio_project@yahoo.com
www.artstudio.ge

პირობითი აღნიშვნები

- საპროექტო საზღვარი
- 1 — სტრუქტურული ღერძი
- ბლოკის კედელი
- ბეტონის კედელი
- თაბაშირმუყაო
- არსებული აგურის კედელი
- -475.10 — რელიეფის ნიშნული
- იატაკის ნიშნული

შენიშვნები:

დამკვეთი:

შ.პ.ს „ხოშტარია 2„
ID 404589147

პროექტი:

მრავალბინიანი საცხოვრებელი სახლი ხოშტარიას ქუჩაზე

მისამართი:

ქ. თბილისი, ხოშტარიას ქუჩა №2
(ს/კ 01.15.02.037.002)

დირექტორი Director	ი.ასპანიძე	
მთ. არქიტექტორი Chief Architect	გ.ასლანბერიძე	
საპროექტო გუნდი Design team	ზ. თარგამაძე	
	ვ. ასლანდაძე	

სათაური:
TITLE:
სიმაღლის განსაზღვრის სქემა .
ჭრილი 1-1

მასშტაბი : 1:150 SCALE:	თარიღი DATE 06. 21.2024
ფაზა PHASE:	ფურცელი : SHEET : A-106

A3