ARTSTUDIO
PROJECT

ფაქტიური მისამართი: ქ. თბილისი, ბაგების მიმდინარეთ,
ნ. ხაჭაპურიძესა ქ. 3, წყნეთის მზატკვილი,
მეტრო პარკის კორპუსი #4, 0179 ტელ: (+995 32) 91 52 54
ელ-ფოსტა: info@artstudio.ge , artstudio_project@yahoo.com
www.artstudio.ge
Legal Address: G. Tabidze 3/5, 0105, Tbilisi, Georgia
Actual Address: Bagebi, Tskneti Highway, Z. Sakandelidze Str.#3
Metra Park settlement, Block # 4, 0179, Tbilisi, Georgia
Tel: (+995 32) 91 52 54
E-mail: info@artstudio.ge , artstudio_project@yahoo.com
www.artstudio.ge

პირობითი აღნიშვნები

- საკადასტრო საზღვარი
- 1 სტრუქტურული ღერძი
- ბლოკის კედელი
- ბეტონის კედელი
- თაბაშირმუყაო
- არსებული აგურის კედელი
- -475.10 რელიეფის ნიშნული
- იბაკის ნიშნული

შენიშვნები:

დამკვეთი:

შ.რ.ს ,,ხოშტარია 2,,
ID □□□□□:404589147

პროექტი:

მრავალბინიანი საცხოვრებელი სახლი
ხოშტარიას ქუჩაზე

მისამართი:

ქ. თბილისი, ხოშტარიას ქუჩა №2
(ს/კ 01.15.02.037.002)

დირექტორი Director	ი.ასალვინი	
მთ. არქიტექტორი Chief Architect	გ.ცალაბერიძე	
პროექტის გუნდი Design team	ზ. თარგამაძე	
	გ. ალანდაძე	

სათაური:
TITLE: სარეკონსტრუქციო შენობა
-1 სართული (-2.70 ნიშნული)

მასშტაბი : 1:100 SCALE:	თარიღი DATE 06. 21.2024
ფაზა: PHASE:	ფურცელი : SHEET : A-101

A3

ვიზუალიზაცია
ხედი 1



ARTSTUDIO PROJECT

ფაქტიური მისამართი: ქ. თბილისი, ბაგების მიმდებარეთ, ზ. სახანძროსთან ქ. 3, წყნეთის მაგისტრალი, მეტრო პარკის კორპუსის #4, 0179 ტელ: (+995 32) 91 52 54 ელ-ფოსტა: info@artstudio.ge , artstudio_project@yahoo.com www.artstudio.ge
Legal Address: G. Tabidze 3/5, 0105, Tbilisi, Georgia
Actual Address: Bagebi, Tskneti Highway, Z. Sakandelidze Str.#3
Metra Park settlement, Block # 4, 0179, Tbilisi, Georgia
Tel: (+995 32) 91 52 54
E-mail: info@artstudio.ge , artstudio_project@yahoo.com
www.artstudio.ge

პირობითი აღნიშვნები

0.00 (478.50) ნიშნული

შენიშვნები:

დამკვეთი:

შ.პ.ს ,,ხოშტარია 2,,
ID [redacted]:404589147

პროექტი:

მრავალბინიანი საცხოვრებელი სახლი ხოშტარიას ქუჩაზე

მისამართი:

ქ. თბილისი, ხოშტარიას ქუჩა №2
(ს/კ 01.15.02.037.002)

დირექტორი Director	ი.სალვინი	
მთ. არქიტექტორი Chief Architect	გ.სულაბერიძე	
პროექტის გუნდი Design team	ზ. თარგამაძე	
	მ. სალაღობაძე	

სათაური:
TITLE:
ვიზუალიზაცია
ხედი 1

მასშტაბი : SCALE:	თარიღი DATE	06. 21.2024
ფაზა: PHASE:	ფურცელი : SHEET :	A-101

A3

ვიზუალიზაცია
ხედი 2

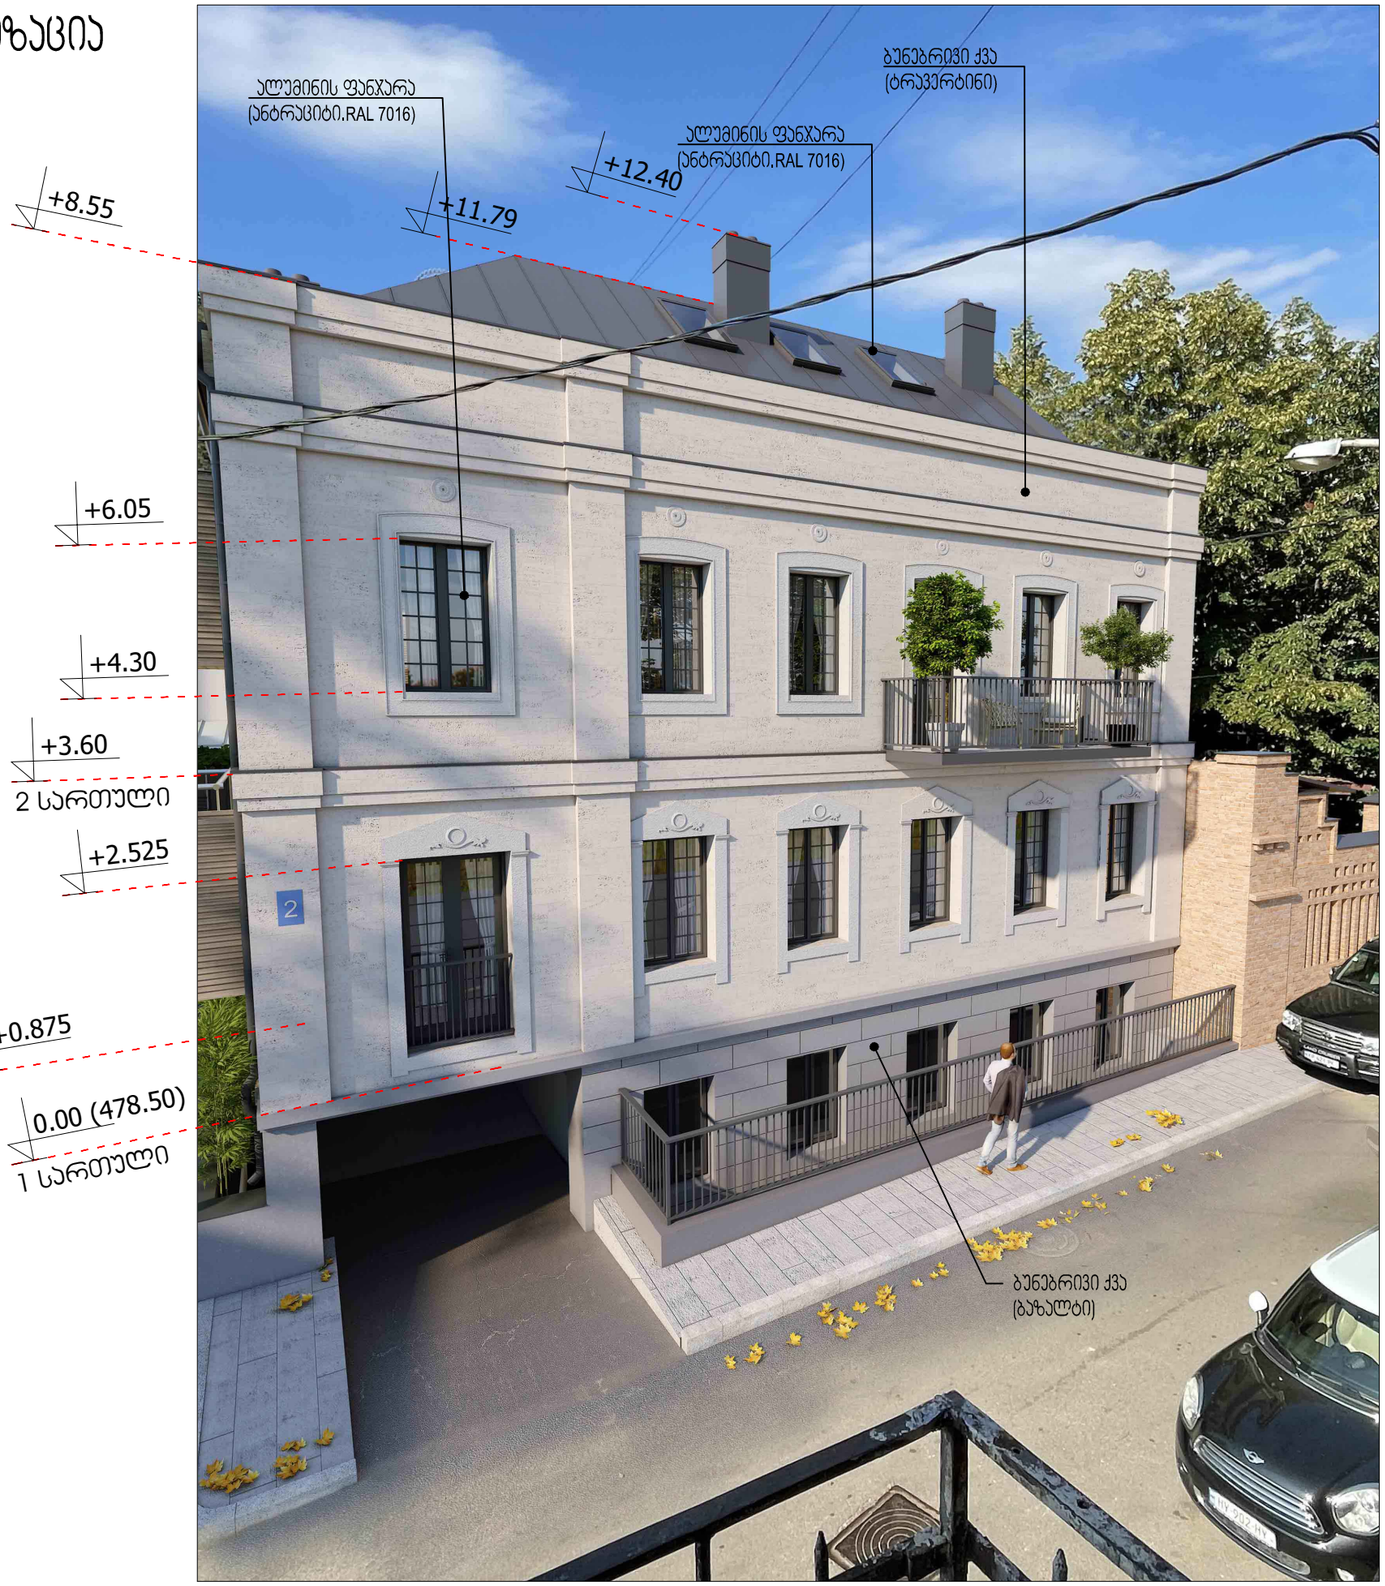

ARTSTUDIO PROJECT

ფაქტიური მისამართი: ქ. თბილისი, ბაბების მიმდებარედ, ზ. სანაძეთქოხის ქ. 3, ხეობის ტბატბილი, მეტრო პარკის კორპუსი #4, 0179 ტელ: (+995 32) 91 52 54
ელ-ფოსტა: info@artstudio.ge , artstudio_project@yahoo.com
www.artstudio.ge
Legal Address: G. Tabidze 3/5, 0105, Tbilisi, Georgia
Actual Address: Bagebi, Tskneti Hightway, Z. Sakandelidze Str.#3
Metra Park settlement, Block # 4, 0179, Tbilisi, Georgia
Tel: (+995 32) 91 52 54
E-mail: info@artstudio.ge , artstudio_project@yahoo.com
www.artstudio.ge

ჰორიზონტი ალნიშვნები

0.00 (478.50) ნიშნული

შენიშვნები:

დამკვეთი:

შ.პ.ს ,,ხოშტარია 2,,
ID ▯▯▯▯▯:404589147

პროექტი:

მრავალბინიანი საცხოვრებელი სახლი ხოშტარიას ქუჩაზე

მისამართი:

ქ. თბილისი, ხოშტარიას ქუჩა №2
(ს/კ 01.15.02.037.002)

დირექტორი Director	ი.საალვინი	
მთ. არქიტექტორი Chief Architect	გ.სალუქვარიძე	
საპროექტო ჯგუფი Design team	ზ. თარგამაძე	
	მ. ალუნდუაძე	

სათაური:
TITLE:
ვიზუალიზაცია
ხედი 2

მასშტაბი : SCALE:	თარიღი DATE	06. 21.2024
ფაზა: PHASE:	ფურცელი : SHEET :	A-101

A3

ვიზუალიზაცია
ხედი 3



ARTSTUDIO
PROJECT

ფაქტიური მისამართი: ქ. თბილისი, აბაშიძის მიმდებარედ,
ზ. საბანდილოძის ქ. 3, წყნეთის ზაბადაქილი,
მეტრო პარკის პირველივე #4, 0179 ტელ: (+995 32) 91 52 54
ელ-ფოსტა: info@artstudio.ge , artstudio_project@yahoo.com
www.artstudio.ge
Legal Address: G. Tabidze 3/5, 0105, Tbilisi, Georgia
Actual Address: Bagebi, Tskneti Hightway, Z. Sakandelidze Str.#3
Metra Park settlement, Block # 4, 0179, Tbilisi, Georgia
Tel: (+995 32) 91 52 54
E-mail: info@artstudio.ge , artstudio_project@yahoo.com
www.artstudio.ge

ჰორიზონტი ალნიშვნები

0.00 (478.50) ნიშნული

შენიშვნები:

დამკვეთი:

შ.პ.ს ,,ხოშტარია 2,,
ID [redacted]:404589147

პროექტი:

მრავალბინიანი საცხოვრებელი სახლი
ხოშტარიას ქუჩაზე

მისამართი:

ქ. თბილისი, ხოშტარიას ქუჩა №2
(ს/კ 01.15.02.037.002)

დირექტორი Director	ი.სალვინი	
მთ. არქიტექტორი Chief Architect	გ.სულხანიშვილი	
პროექტის გუნდი Design team	ზ. თარხამაძე	
	მ. ალანდაძე	

სათაური:
TITLE:
ვიზუალიზაცია
ხედი 3

მასშტაბი: 1:100 SCALE:	თარიღი DATE 06.21.2024
ფაზა: PHASE:	ფურცელი: SHEET: A-101

A3

ფოტომონტაჟი
ხედი 4



ARTSTUDIO PROJECT

ფაქტიური მისამართი: ქ. თბილისი, ბაგების მიმდებარედ, ხ. სახანდრიძის 3. 3, წყნეთის ბაღატესილი, მეტრო პარკის კორპუსი #4, 0179 ტელ: (+995 32) 91 52 54
ელ-ფოსტა: info@artstudio.ge , artstudio_project@yahoo.com
www.artstudio.ge
Legal Address: G. Tabidze 3/5, 0105, Tbilisi, Georgia
Actual Address: Bagebi, Tskneti Hightway, Z. Sakandelidze Str.#3
Metra Park settlement, Block # 4, 0179, Tbilisi, Georgia
Tel: (+995 32) 91 52 54
E-mail: info@artstudio.ge , artstudio_project@yahoo.com
www.artstudio.ge

პირობითი აღნიშვნები

შენიშვნები:

დამკვეთი:

შ.პ.ს ,,ხოშტარია 2,,
ID [redacted]404589147

პროექტი:

მრავალბინიანი საცხოვრებელი სახლი ხოშტარიას ქუჩაზე

მისამართი:

ქ. თბილისი, ხოშტარიას ქუჩა №2
(ს/კ 01.15.02.037.002)

დირექტორი Director	ი.საალვინი	
მთ. არქიტექტორი Chief Architect	გ.საალბარიძე	
საპროექტო ჯგუფი Design team	ზ. თარგამაძე	
	მ. ჯალაღონია	

სათაური:
TITLE: ფოტომონტაჟი
ხედი 4

მასშტაბი : 1:100 SCALE:	თარიღი DATE 06. 21.2024
ფაზა: PHASE:	ფურცელი : SHEET : A-101

A3