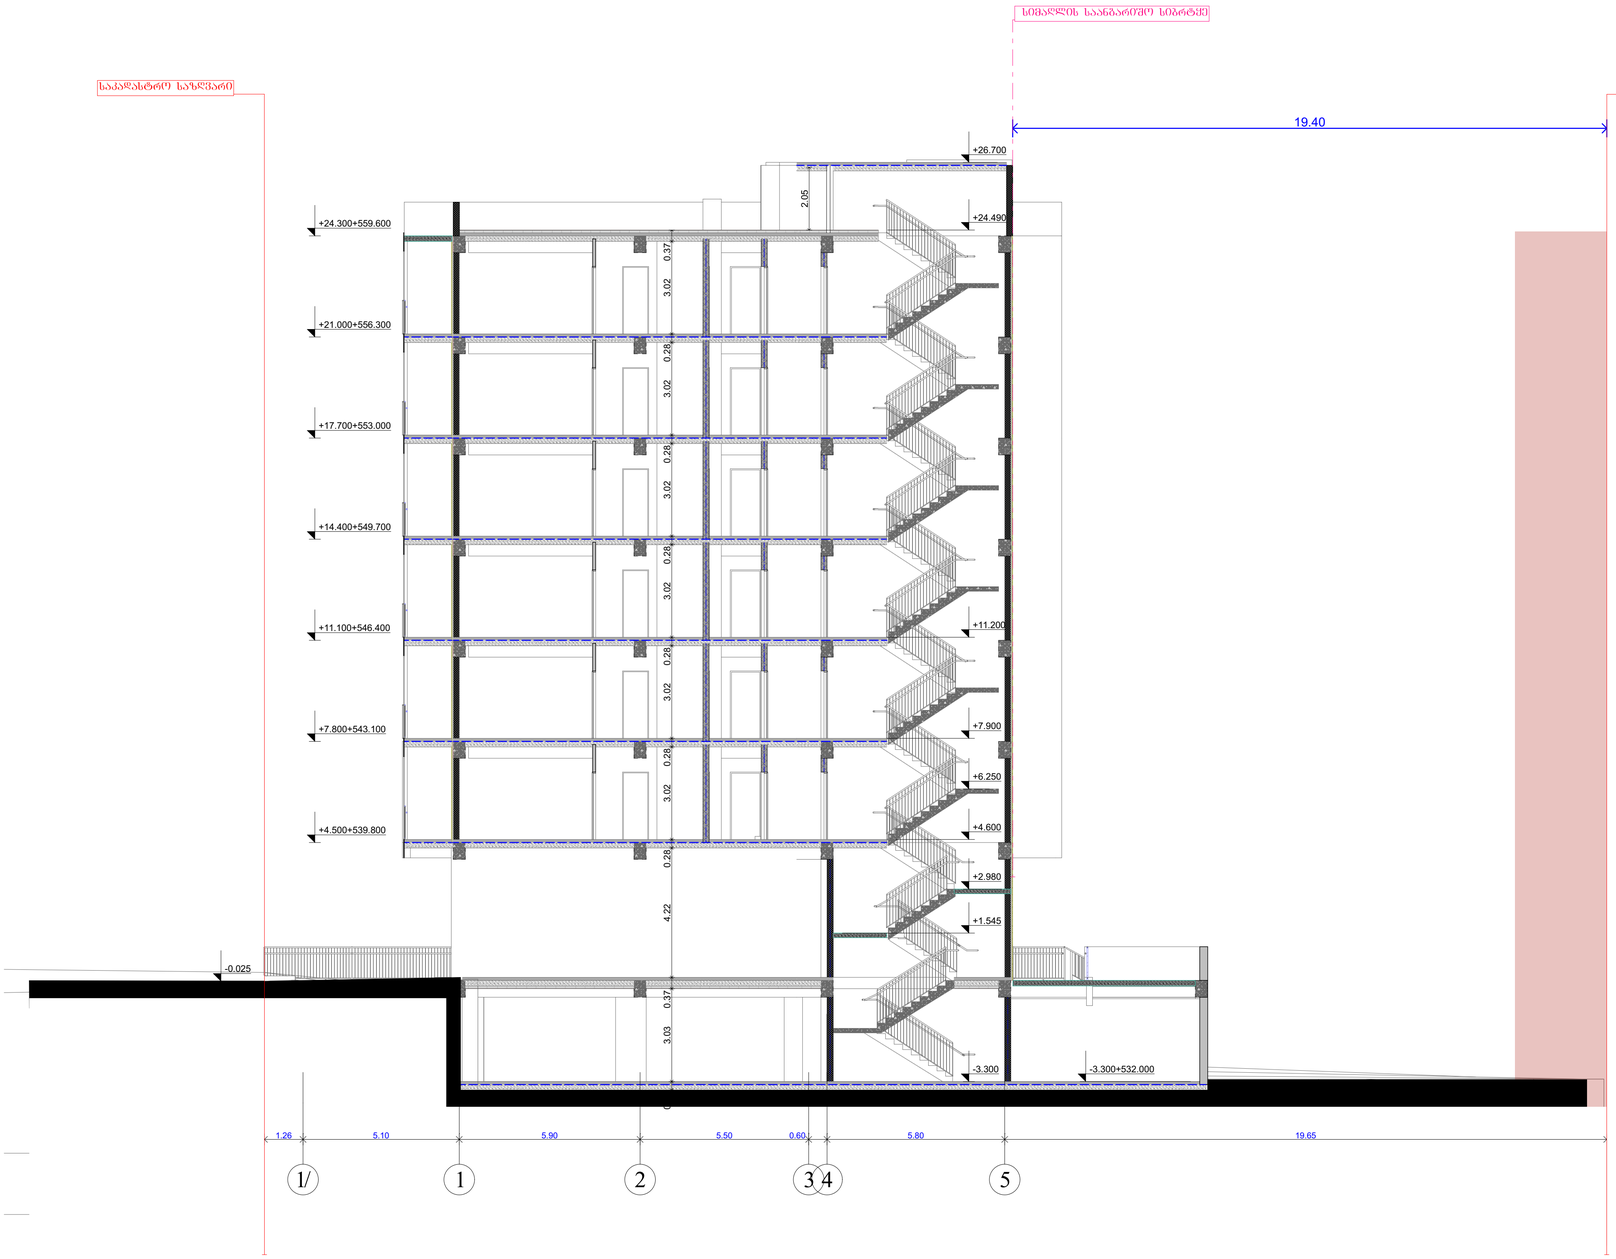

GSPublisherVersion 0.0.100.100

ქ. თბილისი ხერგიანის

q.#19

s

/

k01.11.10.008.221

მასშტაბი

Drawing Scale

1

:100

09.1

2024

/08

/13

ჭრილი

1

-

1

Job Title

Address

Explication:

Drawing Status Date კ-1

220

0

880

90

მონოლითი

ბლოკის
შემავსებელი

შახტა გაყვანილობების

ათვის

გაძლიერებული ბეტონი

2
sT

-ზე მეტი
ხანძრმედეგობისთვის

ლითონი

მოპირკეთება

კარის
სპეციფიკაციის

#

ხანძარმედეგობა

კარის
თავისუფალი
სიგანე

კარის
თავისუფალი
სიმაღლე

ერთფრთიანი კარი

ერთფრთიანი კარი ზღურბლით

ორფრთიანი კარი

ორფრთიანი კარი ზღურბლით

შპს

~Sode~

s

/k 400208869

გურამ თავაძე

ნანა კაპანაძე

პროექტის დასახელება

მისამართი:

Company name

საპროექტო ორგანიზაცა

ექსპლიკაცია:

2024

w

A

0

ფურცელის
ზომა

ნახაზის დასახელება

პროექტის სტატუსი

Drawing title

არქიტექტურული პროექტი

შეს. თარიღი

შემსრულებლები
performers

ინდექსი

#
INDE

X

ფურც. რაოდ.
PAGES

თანამდებობა სახელი.გვარი ხელმოწერა

მთავარი
არქიტექტორი

პრ. ავტორი

მრავალბინიანი საცხოვრებელი

სახლი

+

4

.500

+539

.800

+

7

. 800

+543

. 100

+11

. 100

+546

.400

+14

.400

+549

. 700

+17

. 700

+553

. 000

+21

. 000

+556

. 300

+24

. 300

+559

.600

-

3.300 +1.545 +2.980 +4.600 +6.250 +7.900 +11.200 +24.490 +26.700

0.28 3.03 0.37 4.22 0.28 3.02 0.28 3.02 0.28 3.02 0.28 3.02 0.28 3.02 0.28 3.02 0.37

2.05

-

0

. 025

19.40

-3.300+532.000

1.26 5.10 5.90 5.50 0.60 5.80 19.65

საკადასტრო სა

ზღვარი

სიმაღლის საანგარიშო სიბრტყე

საკადასტრო სა

ზღვარი

1

/

1

2

3

4

5

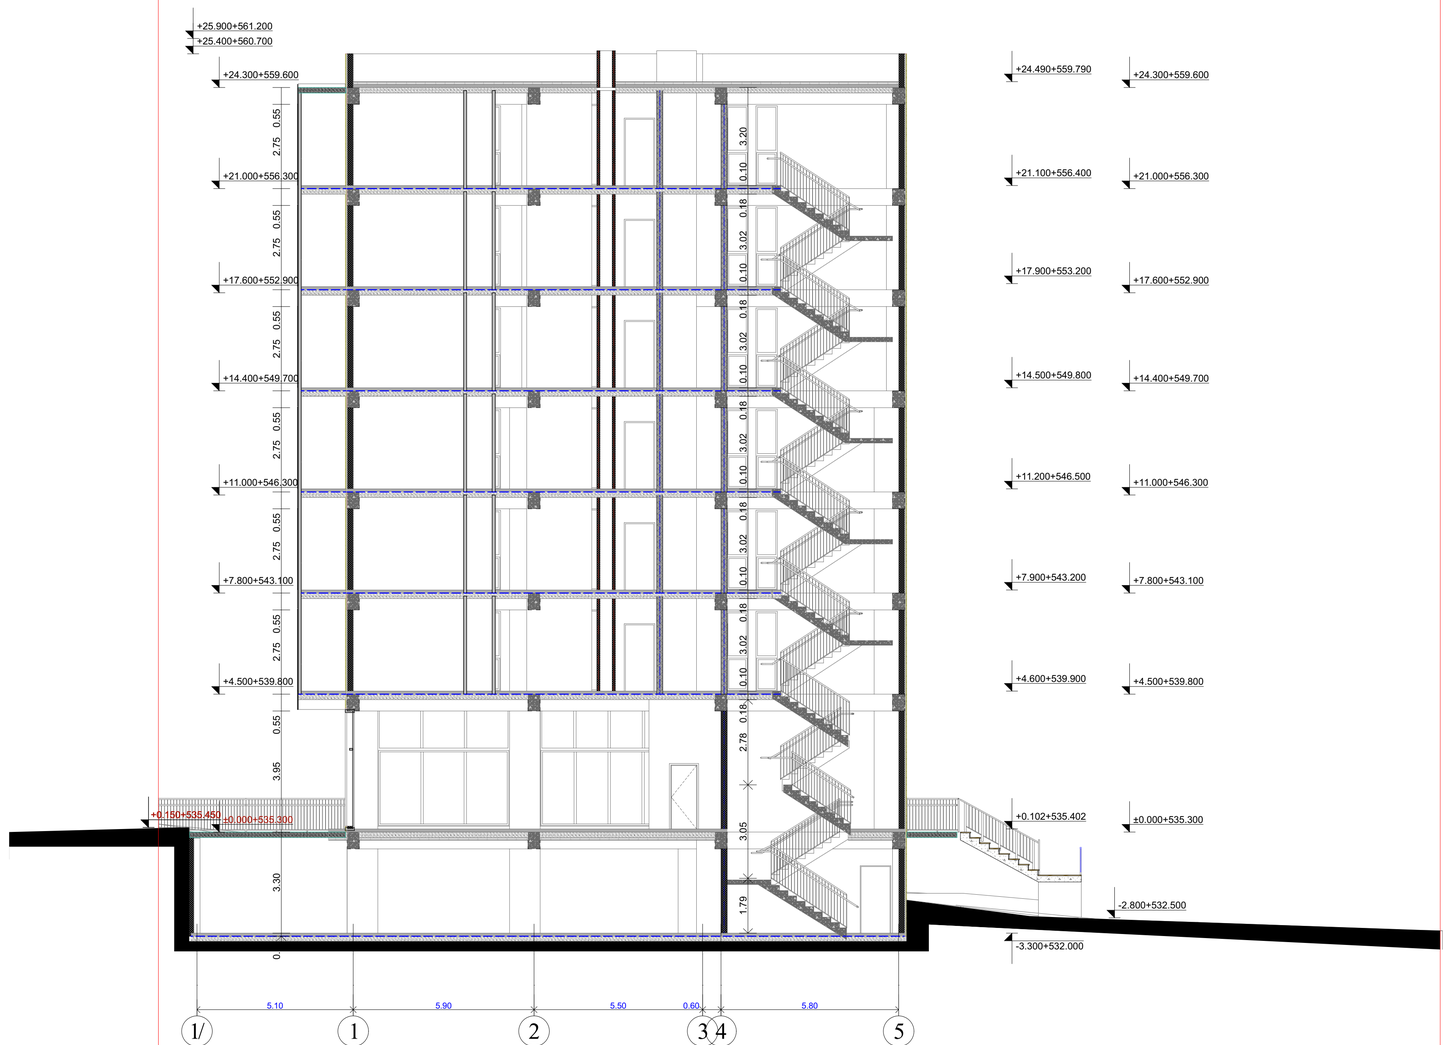

GSPublisherVersion 0.0.100.100

ქ. თბილისი ხერგიანის

q.#19
s

/

k01.11.10.008.221

მასშტაბი

Drawing Scale

1

:100

09.2

2024

/08

/13

ჭრილი

2

-

2

Job Title

Address

Explication:

Drawing Status Date კ-1

220

0

880

90

მონოლითი

ბლოკის
შემავსებელი

შახტა გაყვანილობების

ათვის

გაძლიერებული ბეტონი

2
sT

-ზე მეტი
ხანძრმედეგობისთვის

ლითონი

მოპირკეთება

კარის
სპეციფიკაციის

#

ხანძარმედეგობა

კარის
თავისუფალი
სიგანე

კარის
თავისუფალი
სიმაღლე

ერთფრთიანი კარი

ერთფრთიანი კარი ზღურბლით

ორფრთიანი კარი

ორფრთიანი კარი ზღურბლით

შპს

~Sode~

s

/k 400208869

გურამ თავაძე

ნანა კაპანაძე

პროექტის დასახელება

მისამართი:

Company name

საპროექტო ორგანიზაცა

ექსპლიკაცია:

2024

w

A

0

ფურცელის
ზომა

ნახაზის დასახელება

პროექტის სტატუსი

Drawing title

არქიტექტურული პროექტი

შეს. თარიღი

შემსრულებლები
performers

ინდექსი

#
INDE

X

ფურც. რაოდ.
PAGES

თანამდებობა სახელი.გვარი ხელმოწერა

მთავარი
არქიტექტორი

პრ. ავტორი

მრავალბინიანი საცხოვრებელი

სახლი

+0.150+535.450

-

3

.300

+532

.000

+

0

. 102

+535

.402

+

4

. 600

+539

.900

+

7

.900

+543

.200

+11

.200

+546

.500

+14

. 500

+549

. 800

+17

. 900

+553

.200

+21

. 100

+556

.400

+24

.490

+559

. 790

±

0

. 000

+535

. 300

+

4

.500

+539

. 800

+

7

.800

+543

. 100

+11

.000

+546

. 300

+14

.400

+549

. 700

+17

.600

+552

. 900

+21

. 000

+556

. 300

+24

. 300

+559

. 600

1.79 3.05 2.78 0.18 0.10 3.02 0.18 0.10 3.02 0.18 0.10 3.02 0.18 0.10 3.02 0.18 0.10 3.02 0.18 0.10 3.20

0.10 3.30 3.95 0.55 2.75 0.55 2.75 0.55 2.75 0.55 2.75 0.55 2.75 0.55 2.75 0.55

±

0

.000

+535

. 300

+

4

. 500

+539

.800

+

7

. 800

+543

. 100

+11

. 000

+546

.300

+14

.400

+549

. 700

+17

.600

+552

. 900

+21

. 000

+556

. 300

+24

. 300

+559

.600

+25

.400

+560

. 700

+25

. 900

+561

.200

-

2

.800

+532

.500

5.10 5.90 5.50 0.60 5.80

საკადასტრო სა

ზღვარი საკადასტრო სა

ზღვარი

1

/

1

2

3

4

5

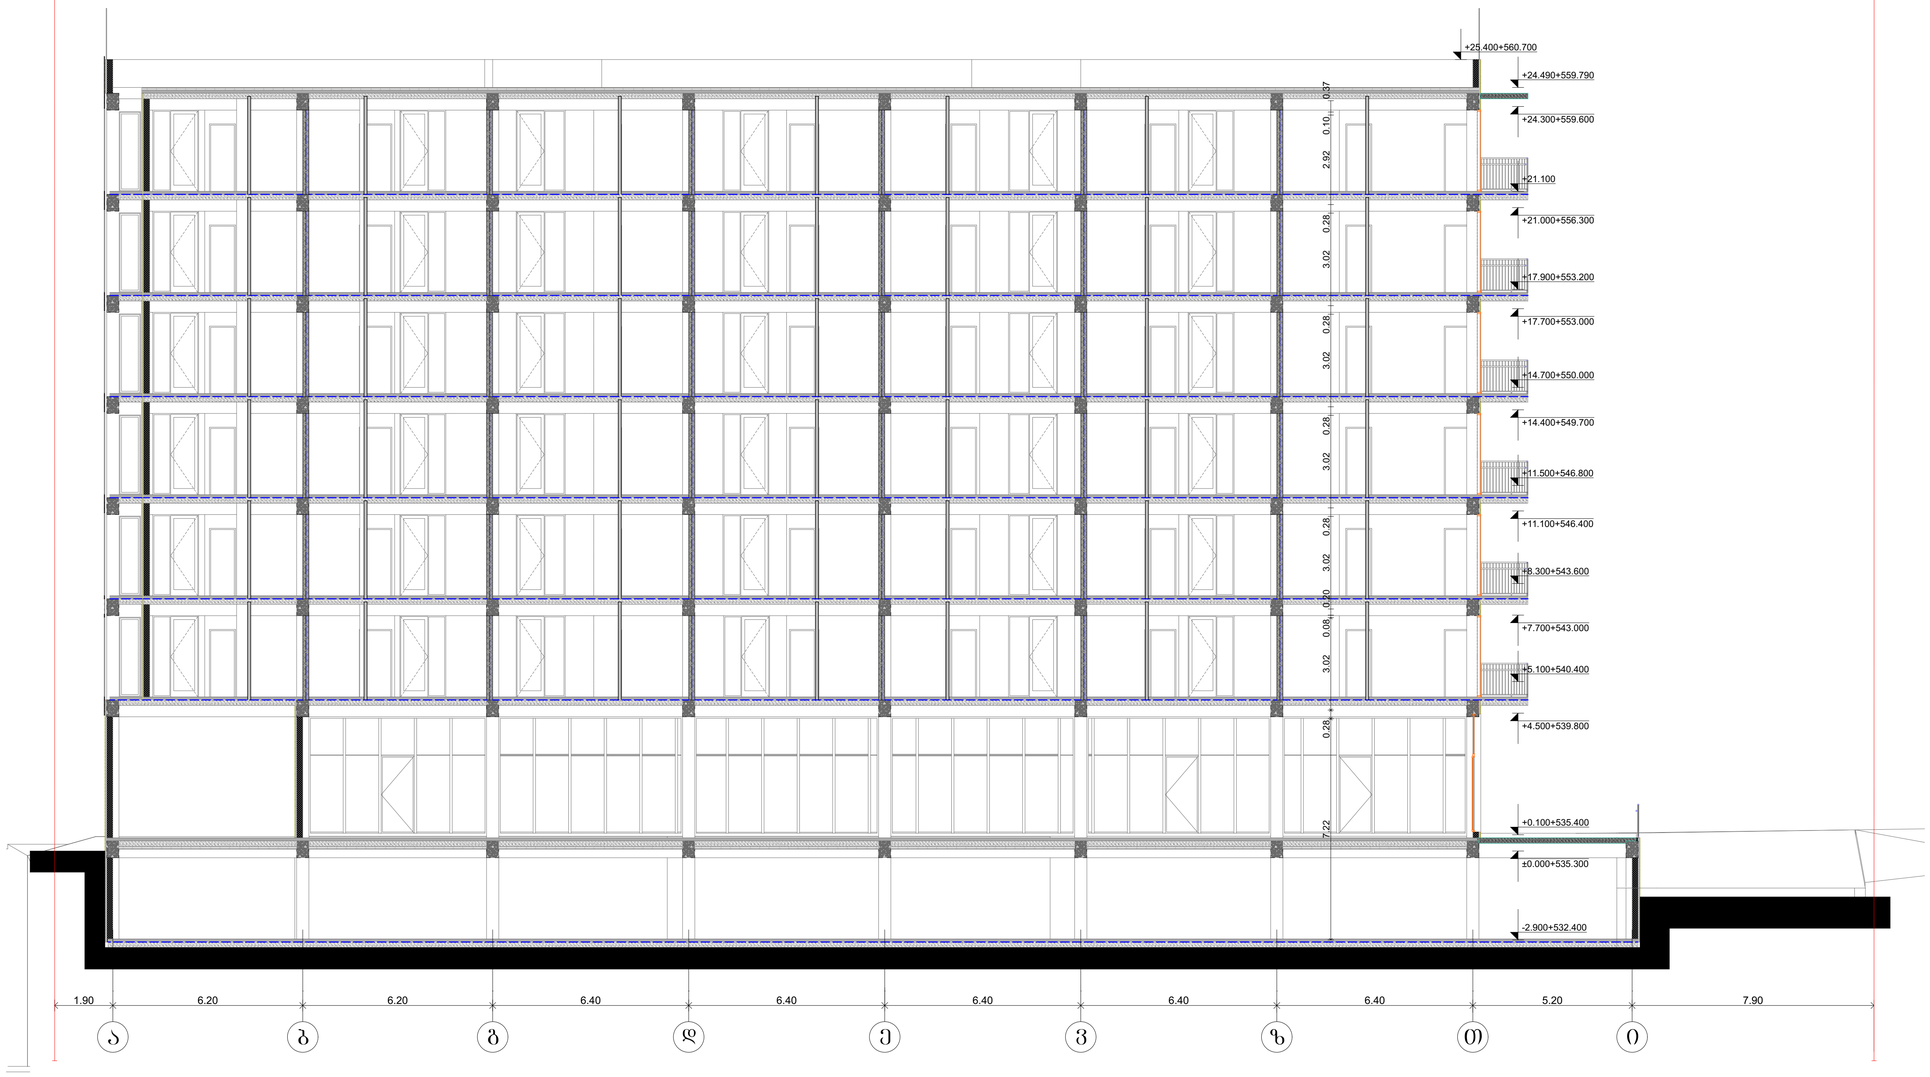

GSPublisherVersion 0.0.100.100

ქ. თბილისი ხერგიანის

q.#19
s

/

k01.11.10.008.221

მასშტაბი

Drawing Scale

1

:100

09.3

2024

/08

/13

ჭრილი

3

-

3

Job Title

Address

Explication:

Drawing Status Date კ-1

220

0

880

90

მონოლითი

ბლოკის
შემავსებელი

შახტა გაყვანილობების

ათვის

გაძლიერებული ბეტონი

2
sT

-ზე მეტი
ხანძრმედეგობისთვის

ლითონი

მოპირკეთება

კარის
სპეციფიკაციის

#

ხანძარმედეგობა

კარის
თავისუფალი
სიგანე

კარის
თავისუფალი
სიმაღლე

ერთფრთიანი კარი

ერთფრთიანი კარი ზღურბლით

ორფრთიანი კარი

ორფრთიანი კარი ზღურბლით

შპს

~Sode~

s

/k 400208869

გურამ თავაძე

ნანა კაპანაძე

პროექტის დასახელება

მისამართი:

Company name

საპროექტო ორგანიზაცა

ექსპლიკაცია:

2024

w

A

0

ფურცელის
ზომა

ნახაზის დასახელება

პროექტის სტატუსი

Drawing title

არქიტექტურული პროექტი

შეს. თარიღი

შემსრულებლები
performers

ინდექსი

#
INDE

X

ფურც. რაოდ.
PAGES

თანამდებობა სახელი.გვარი ხელმოწერა

მთავარი
არქიტექტორი

პრ. ავტორი

მრავალბინიანი საცხოვრებელი

სახლი

-

2.900

+532.400

±

0.000

+535.300

+

4.500

+539.800

+

7.700

+543.000

+11.100

+546.400

+14.400

+549.700

+17.700

+553.000

+21.000

+556.300

+24.300

+559.600

7.22 0.28 3.02 0.08 0.20 3.02 0.28 3.02 0.28 3.02 0.28 3.02 0.28 2.92 0.10 0.37

+25.400

+560.700 +0.100

+535.400

+

5.100

+540.400

+

8.300

+543.600

+11.500

+546.800

+14.700

+550.000

+17.900

+553.200

+21.100 +24.490

+559.790

1.90 6.20 6.20 6.40 6.40 6.40 6.40 6.40 5.20 7.90

საკადასტრო სა

ზღვარი საკადასტრო სა

ზღვარი

a

b

g

d

e

v

z

T

i