შპს MAGNITUDE

მისამართი: ქ. თბილისი, აკაკი წერეთლის გამზ. 116, III სართული, ოთახი 250

ტოპოგრაფიული გეგმა

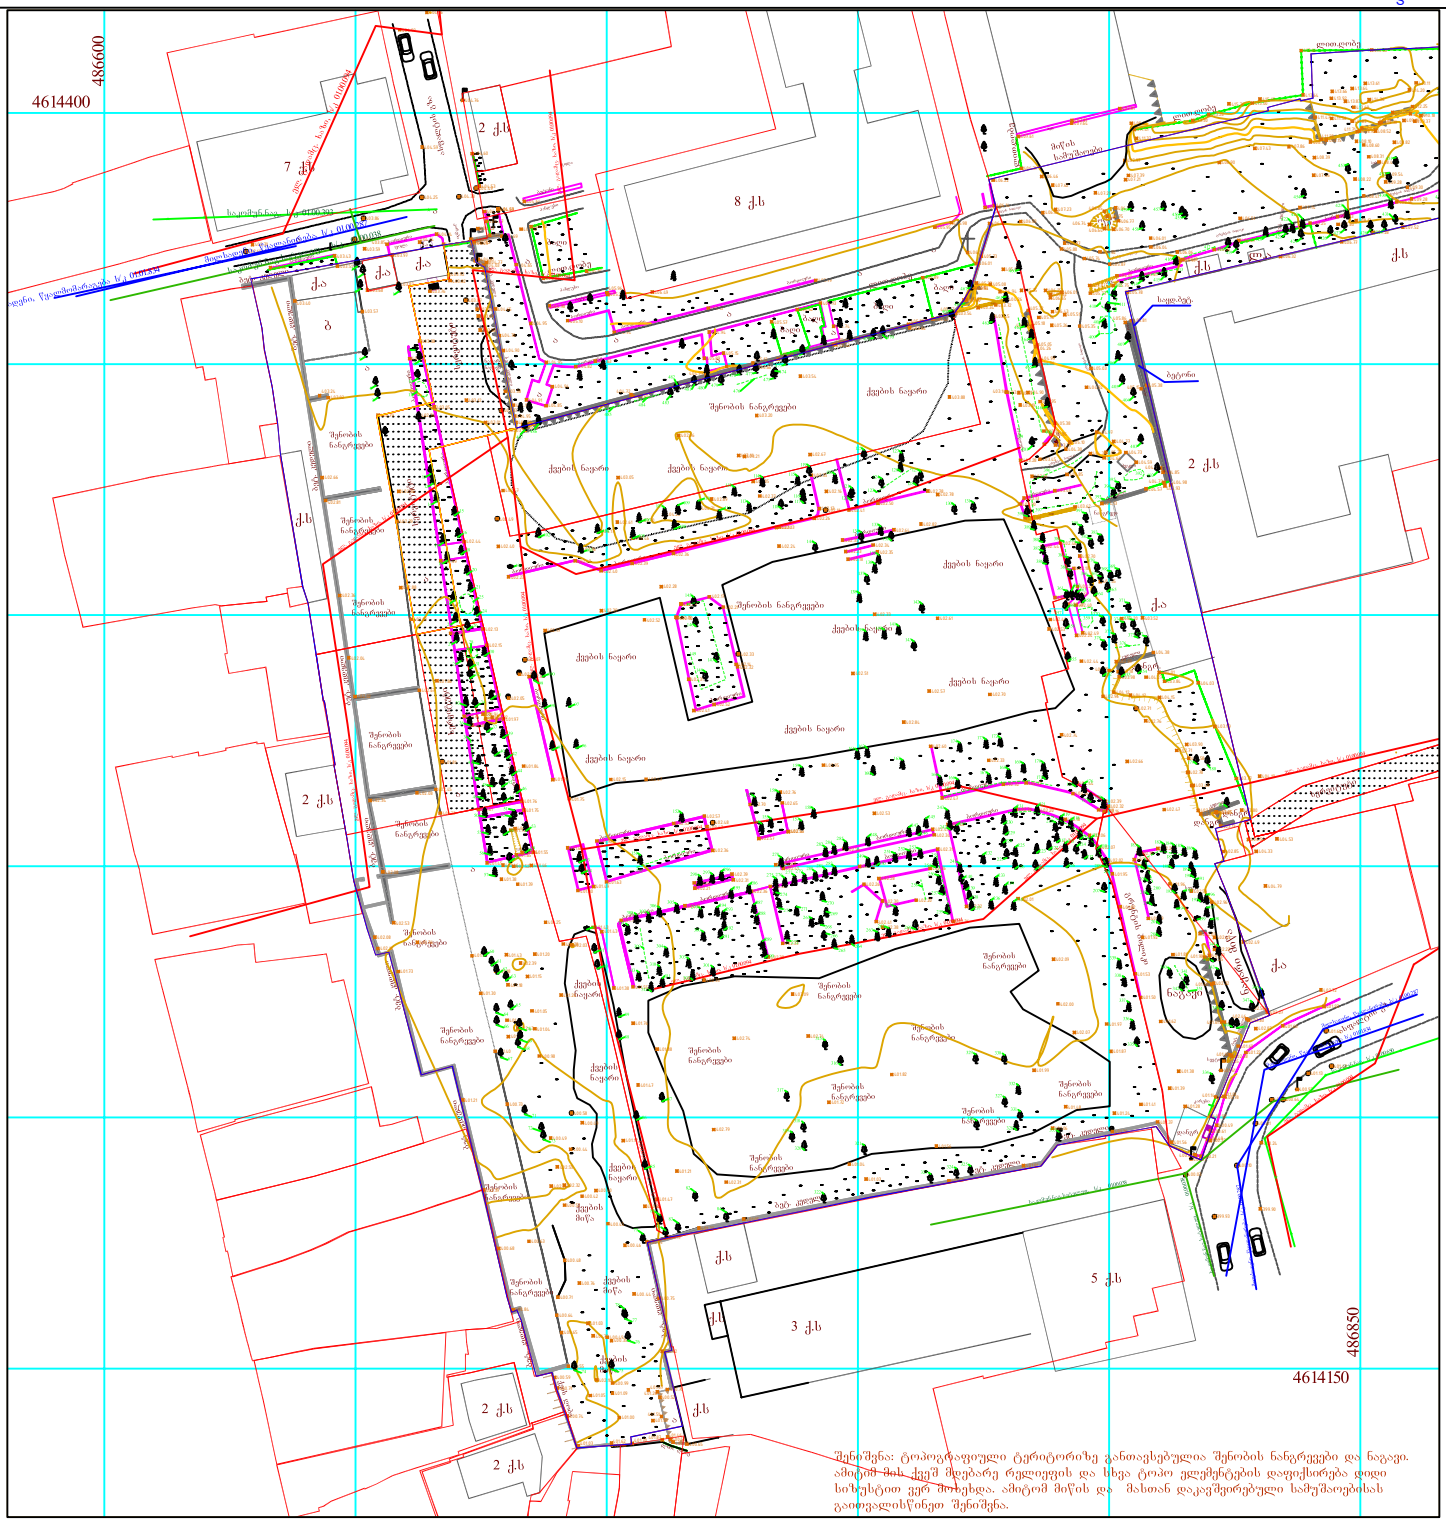

შენიშვნა: ტოპოგრაფიული ტერიტორიაზე განთავსებულია შენობის ნანგრევები და ნაგავი. ამიტომ მას ქვეშ მდებარე რელიეფის და სხვა ტოპო ელემენტების დაფიქსირება დიდი სიზუსტით ვერ მოხერხდა. ამიტომ მიწის და მასთან დაკავშირებული სამუშაოებისას გაითვალისწინეთ შენიშვნა.

მისამართი	ქ. თბილისი, ჭუბა ნავთლული, № 8, (ნაკვ-23/012)		
დანიშნულება	არასასოფლო-სამეურნეო	თარიღი: 21.06.2021	მას'შტაბი 1: 500
			რელიეფის კვეთის სიმაღლე არის 1.0 მ.

პირობითი აღნიშვნები

- ლითონის არასაცხოვრებელი
- ქვის საცხოვრებელი
- ქვის არასაცხოვრებელი
- დანგრეული შენობა
- მშენებარე
- ფერი
- ფარდული
- ფარდული ქვის, ლით. სარდაფით
- ფარდული ხის სარდაფით
- ბეტონი
- ბეტონის კედელი
- კობე
- რკინაბეტონი
- ნაგვის პოლიგონი
- ხერეფებები
- ჭაობი - ბალახი
- ჭაობი - ხავსიანბალახიანი
- ჭაობი - გამხმარი
- შლაგბაუმი
- გზის ნაპირის მაგრებული
- მოკავი გზა
- ავტობანი
- ავტომანქანის მოძრაობის აკრძალვა
- ღიანაგზე გადასასვლელი
- შეუნიშანი
- ავტომანქანა
- საქვეთრო ავტომობილი
- ველო-ხოლი
- ბენზინი
- ზებრაზე გადასასვლელი
- ავტომანქანის გაჩერების ადგილი
- ავტომანქანის მოძრაობის ნიშანი
- მიწისქვეშა გადასასვლელი
- წყალი
- ჭა
- კოლონა
- რეზერვი და მარკერი
- ტალავერი
- წისქვილი
- სასაფლაო
- ჯვარი
- სარწყავი ა.
- დროშა
- პარკმასკვერში მგ. სკამი
- 100 მმ-მდე დიამეტრის ლითონის ხვეტი
- ქოლეა
- ბანერი
- ხიდი
- ცეცხლსასროში ზონა
- ჯარისკაცები
- ქარხნები
- თხილის ბუჩქი
- ტკბილენი ბუჩქი
- ფოთლოვანის ბუჩქი
- მდელო ბალახი
- ხაობა ; ვენახი
- ბალმის ხე
- ფოთლოვანი ხე
- წიწვოვანი ხე
- გამჩხრი ხე
- ბამბუკი
- ახალგაზრდა ხე
- მეჩხერი ნარგავები
- ჭაობში ბალახი
- ელ. გადაც. განათების ბოძი
- ელ. გადაც. ბოძი
- საპარო ელგადამცემი ხაზი
- ელექტრ. გენერატორი
- განათება
- დენი
- კავშირგაბმულობის ანძა
- ელგადამცემი ხაზი, გარე განაპების თეთრშხები
- საკომუნიკაციო სისტემა (მიწისქვეშა)
- გაზი
- ლითონის ღობე
- წყალი
- ირხიანიწყი
- ფლატე
- რელიეფის ჭრილი
- კლდე
- ქვიანი ადგილი
- ყორღანი
- ორმო
- კოორდინატთა ბადე
- 450.50 ნიშნული-ათ.წ.(ბალტიის ზღვის დონე)

ეხილავი კომუნიკაციები ნახაზზე დატანილია საჯარო რეესტრში რეგისტრირებული მახედარაზეც მის ხიზუსტეზე პასუხისმგებლობას ისინი შემსრულებელი, ამიტომ მიწის სამუშაოების დაწყების წინ მიმართეთ კომუნიკაციების შესაბამის სამსახურს

შემსრულებელ: ა.აფხაზავა



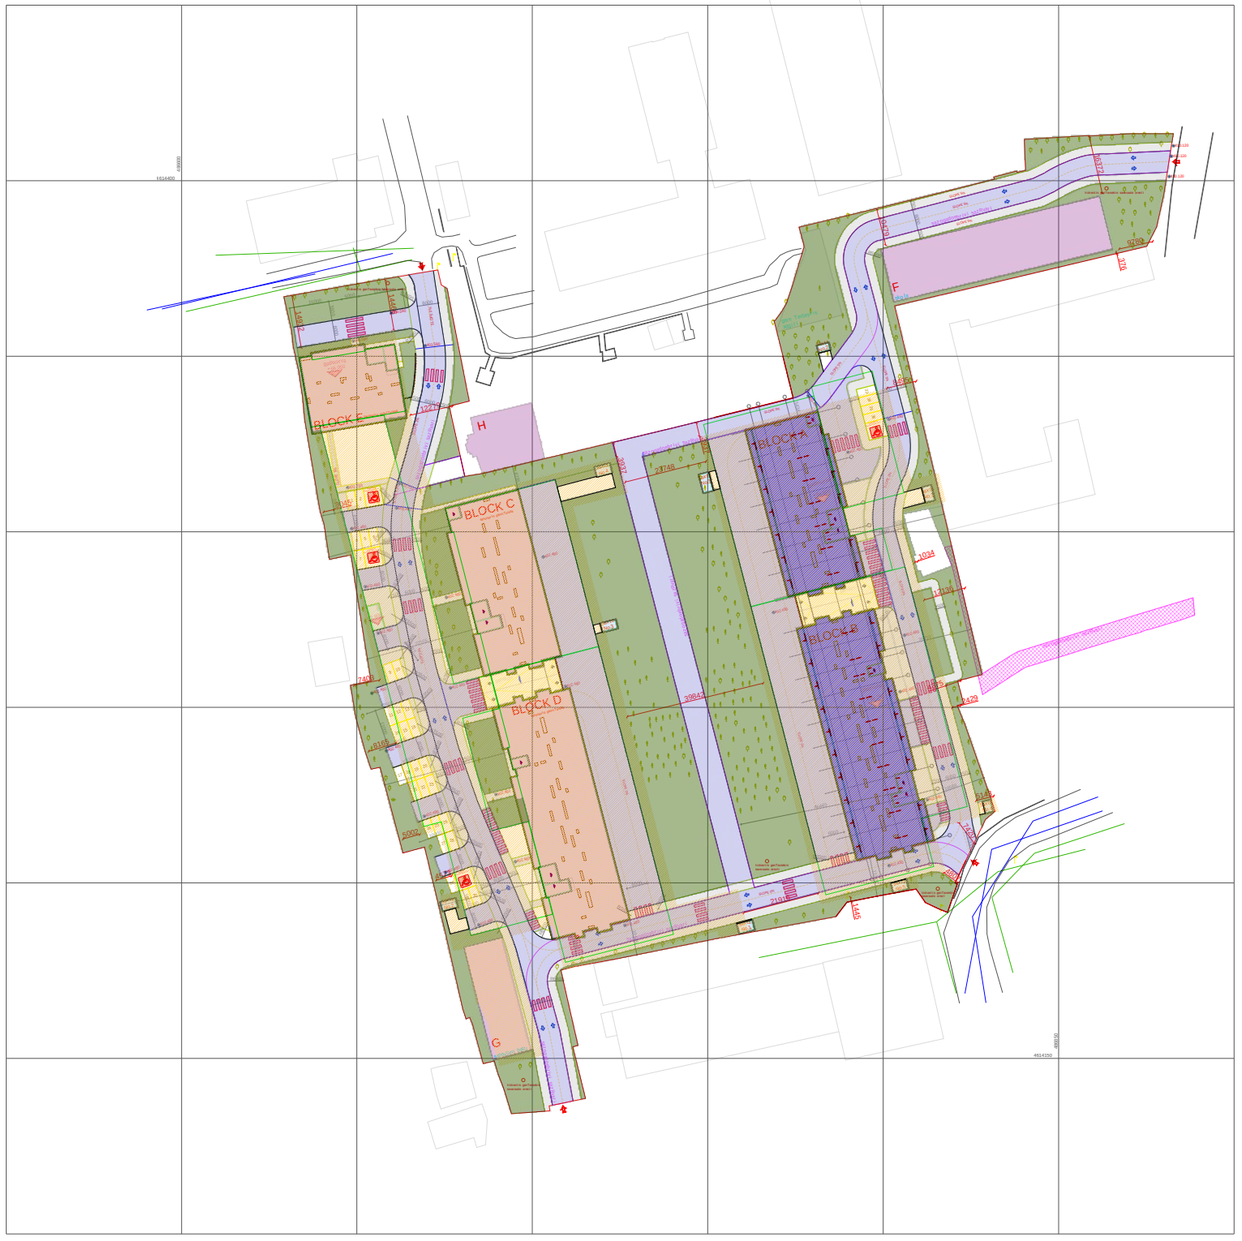
BLOCK F
H
BLOCK C
BLOCK A
BLOCK B
BLOCK D
G
F
3748
3984
2165
2165
2165
2165
1034
1034
2439
2439
2439

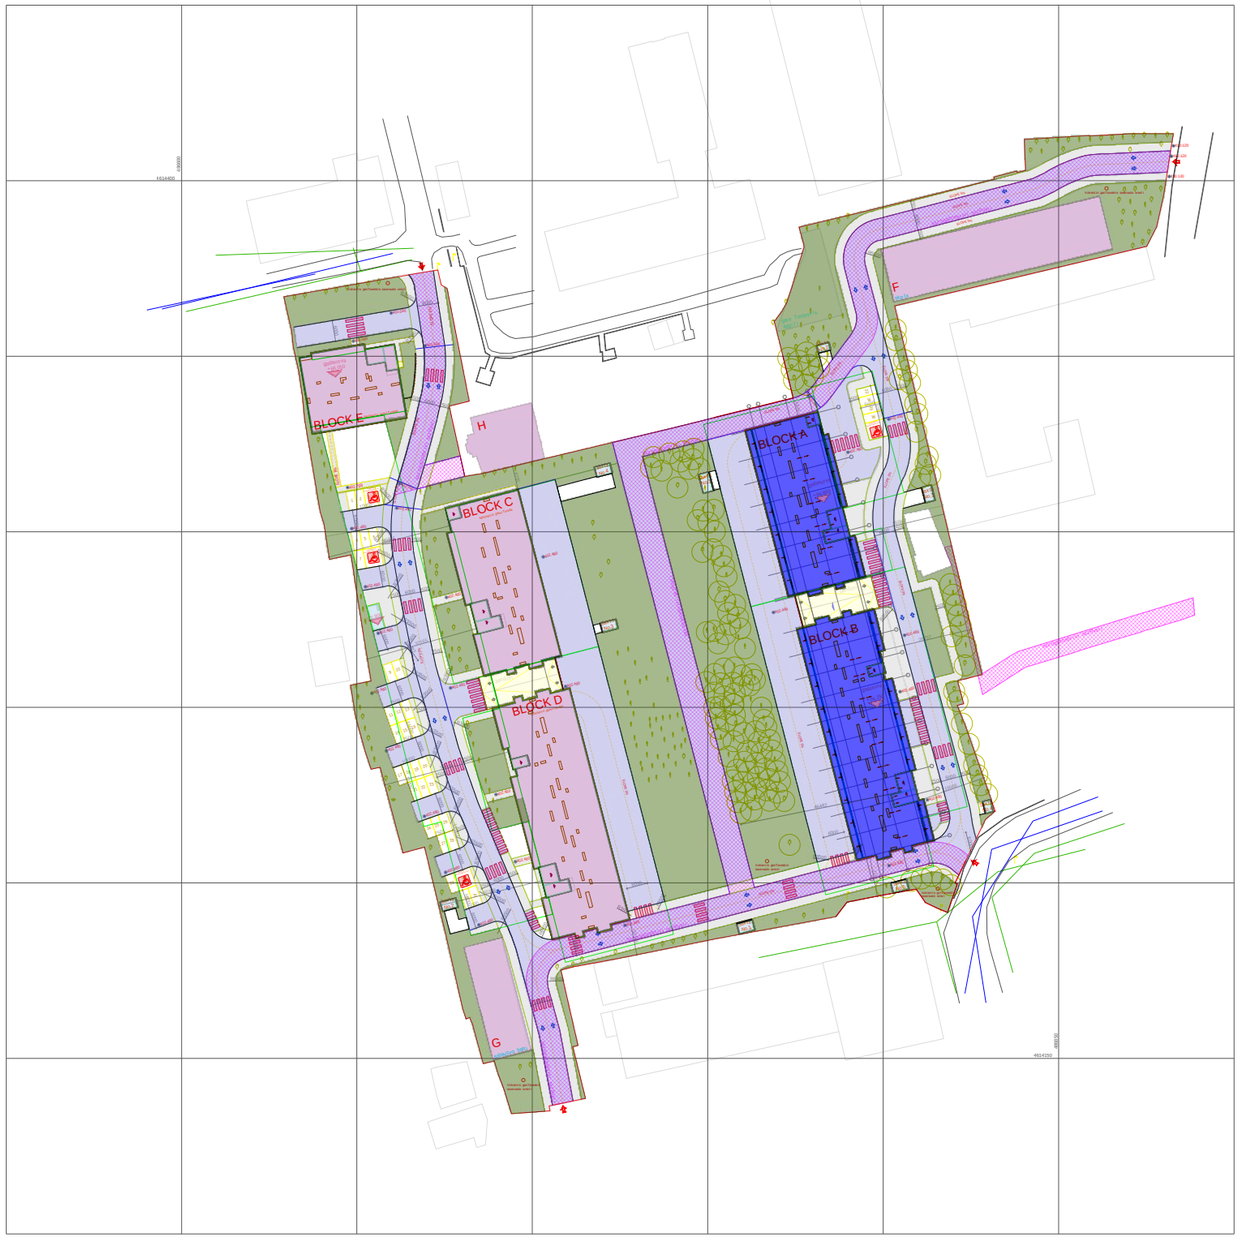

DEPHANI

PHI A-100