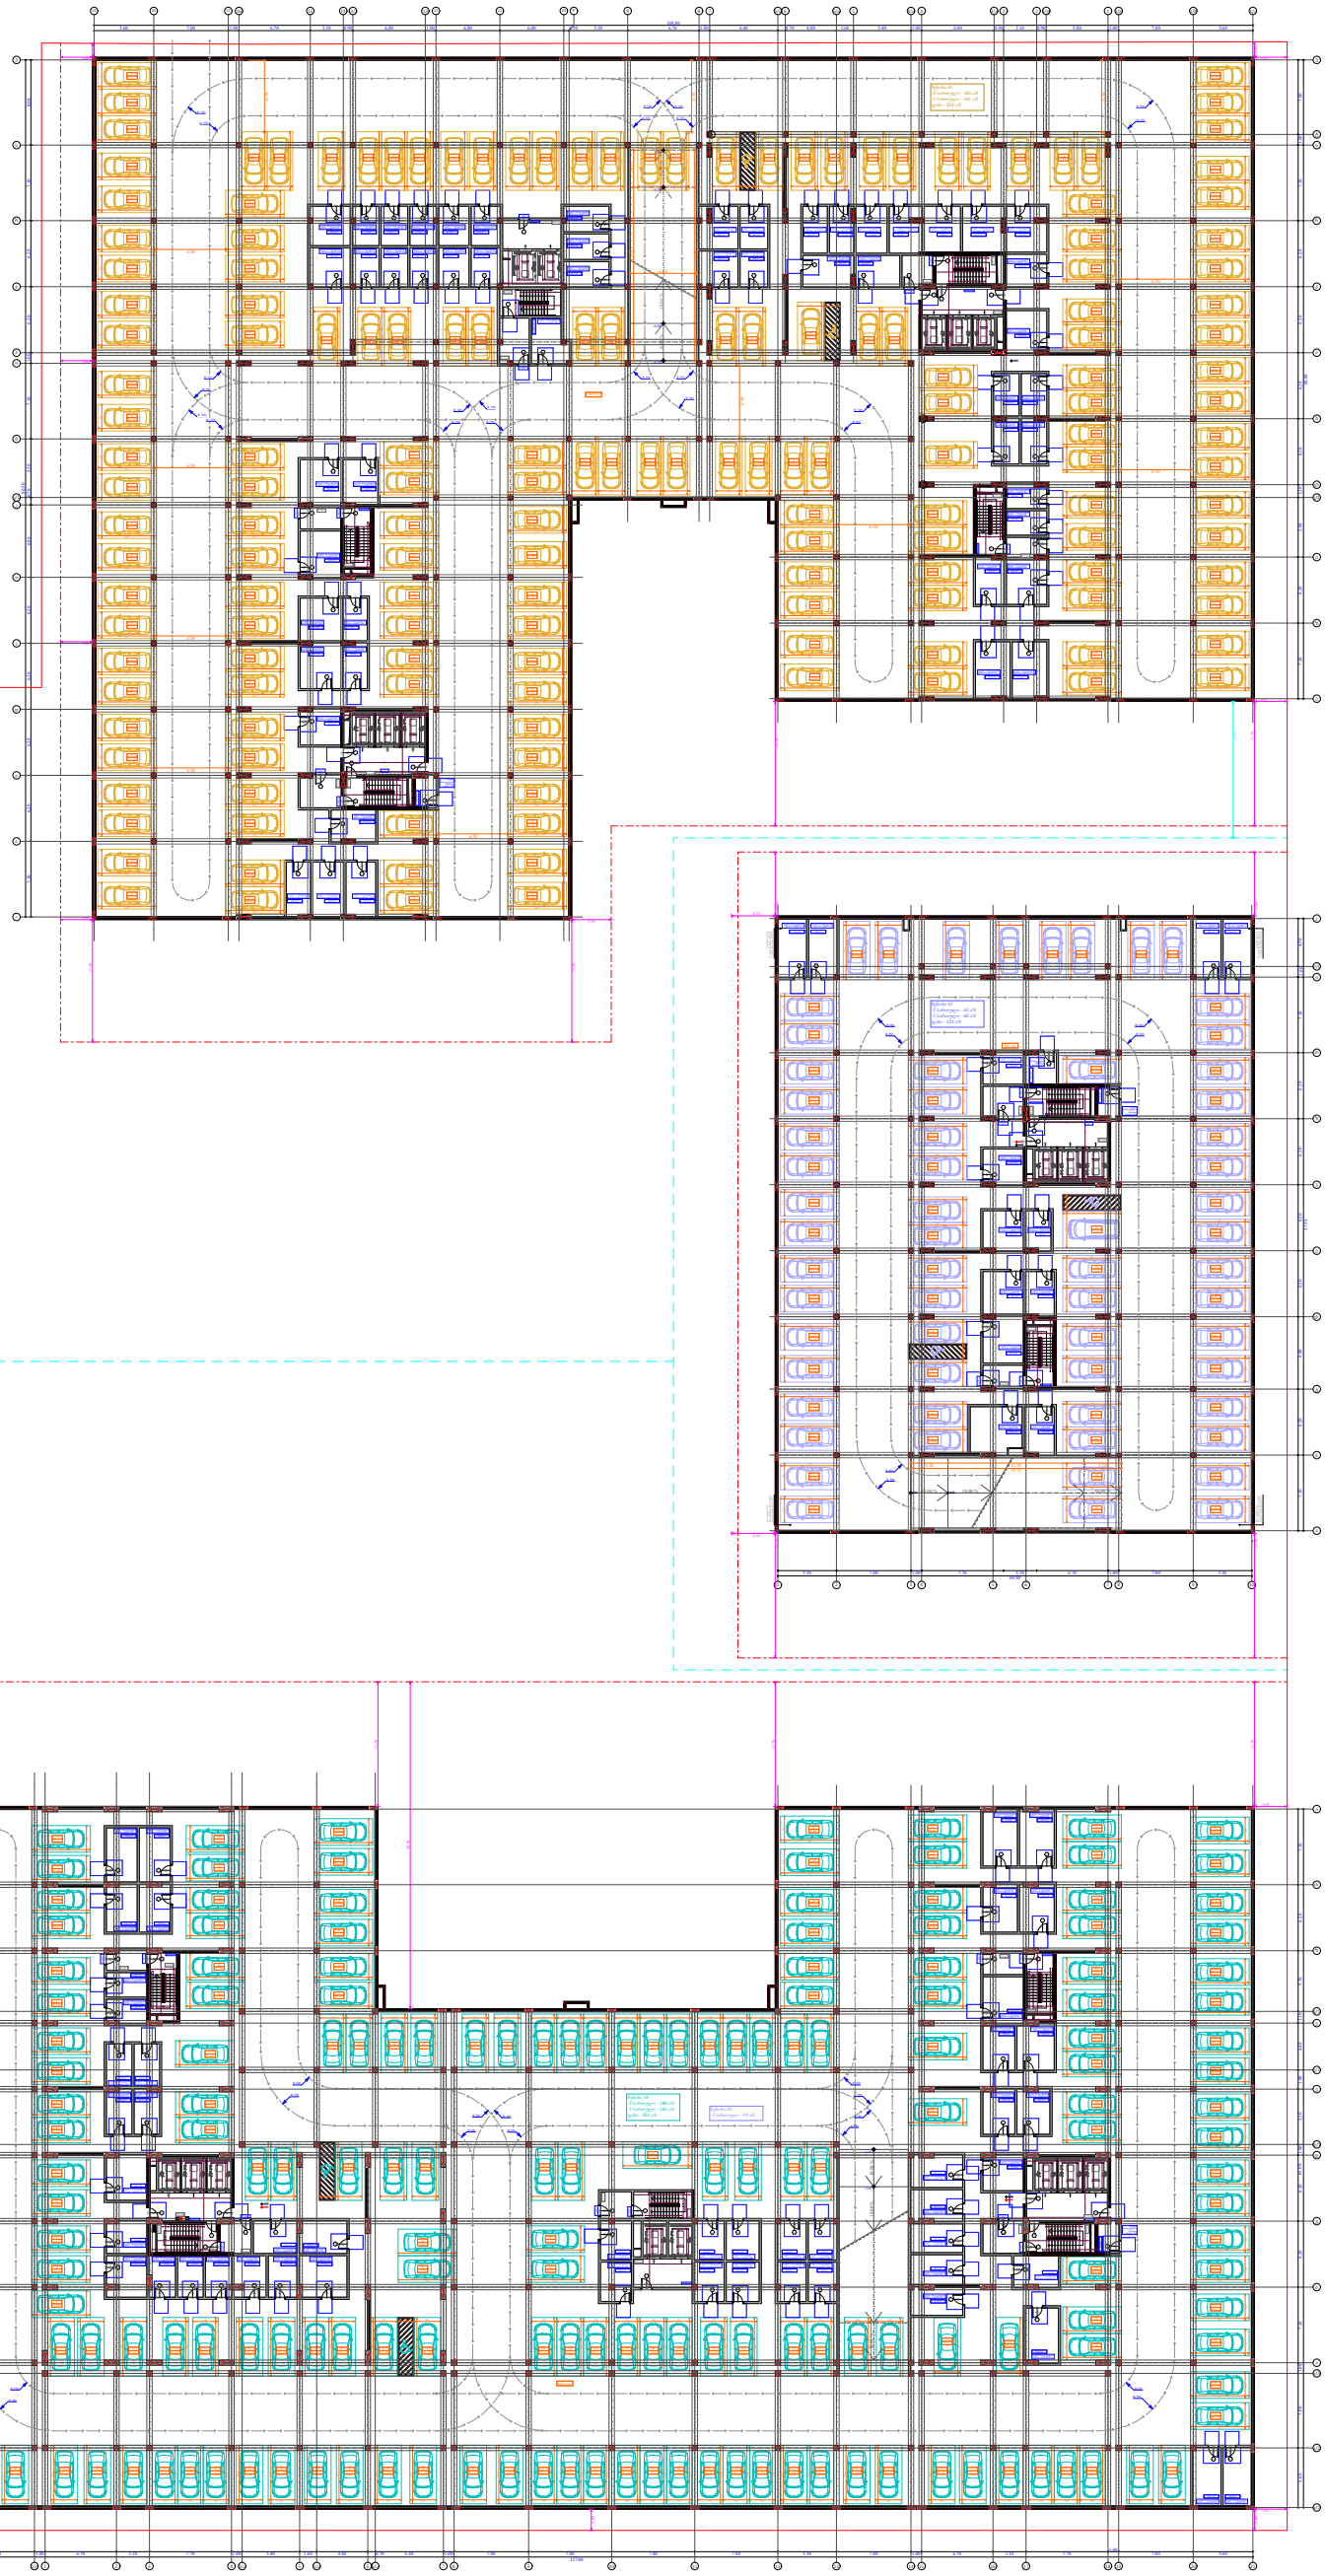

შენობა №	პირობითი აღნიშვნა
№1	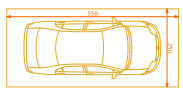
№2	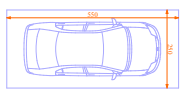
№3	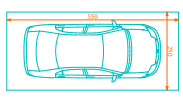

შენობა	კ2 განაშენიანების ინტენსივობა შენობაში ფუნქციების გადანაწილების მიხედვით		ტერიტორიულ - სტრუქტურული ზონირება	ავტოსადგომი ადგილების მინიმალური რაოდენობა	ავტოსადგომი ადგილების საპროექტო რაოდენობა
	კომერციული/საოფისე	საცხოვრებელი			
№1	6203.5	48226.9	ბეშმარებითი კარკასი - 150	322	322
№2	866.4	21186.9		141	141
№3	6901.1	48226.9		322	353
ჯამი	13971	117640.7		784	816

ფუნქციური დანიშნულება	ობიექტის მისამართი	შემსრულებელი ორგანიზაცია	დირექტორი		ავტოსადგომების განშლა -2 სართულზე		A - 3	
მრავალბინიანი საცხოვრებელი სახლების კომპლექსი	ს.კ. 01 10.06.022.012	შპს სტუდიო ალფა სახლი	მ.პაპუკაშვილი				მასშტაბი	1:700
	ქ.თბილისი, პეტრე იბერის ქუჩის შესახვევი N13	ს.კ. 404664573	არქიტექტორი				თარიღი	08/07/2024
			მ.პაპუკაშვილი				ფურცელი	ა-04.1

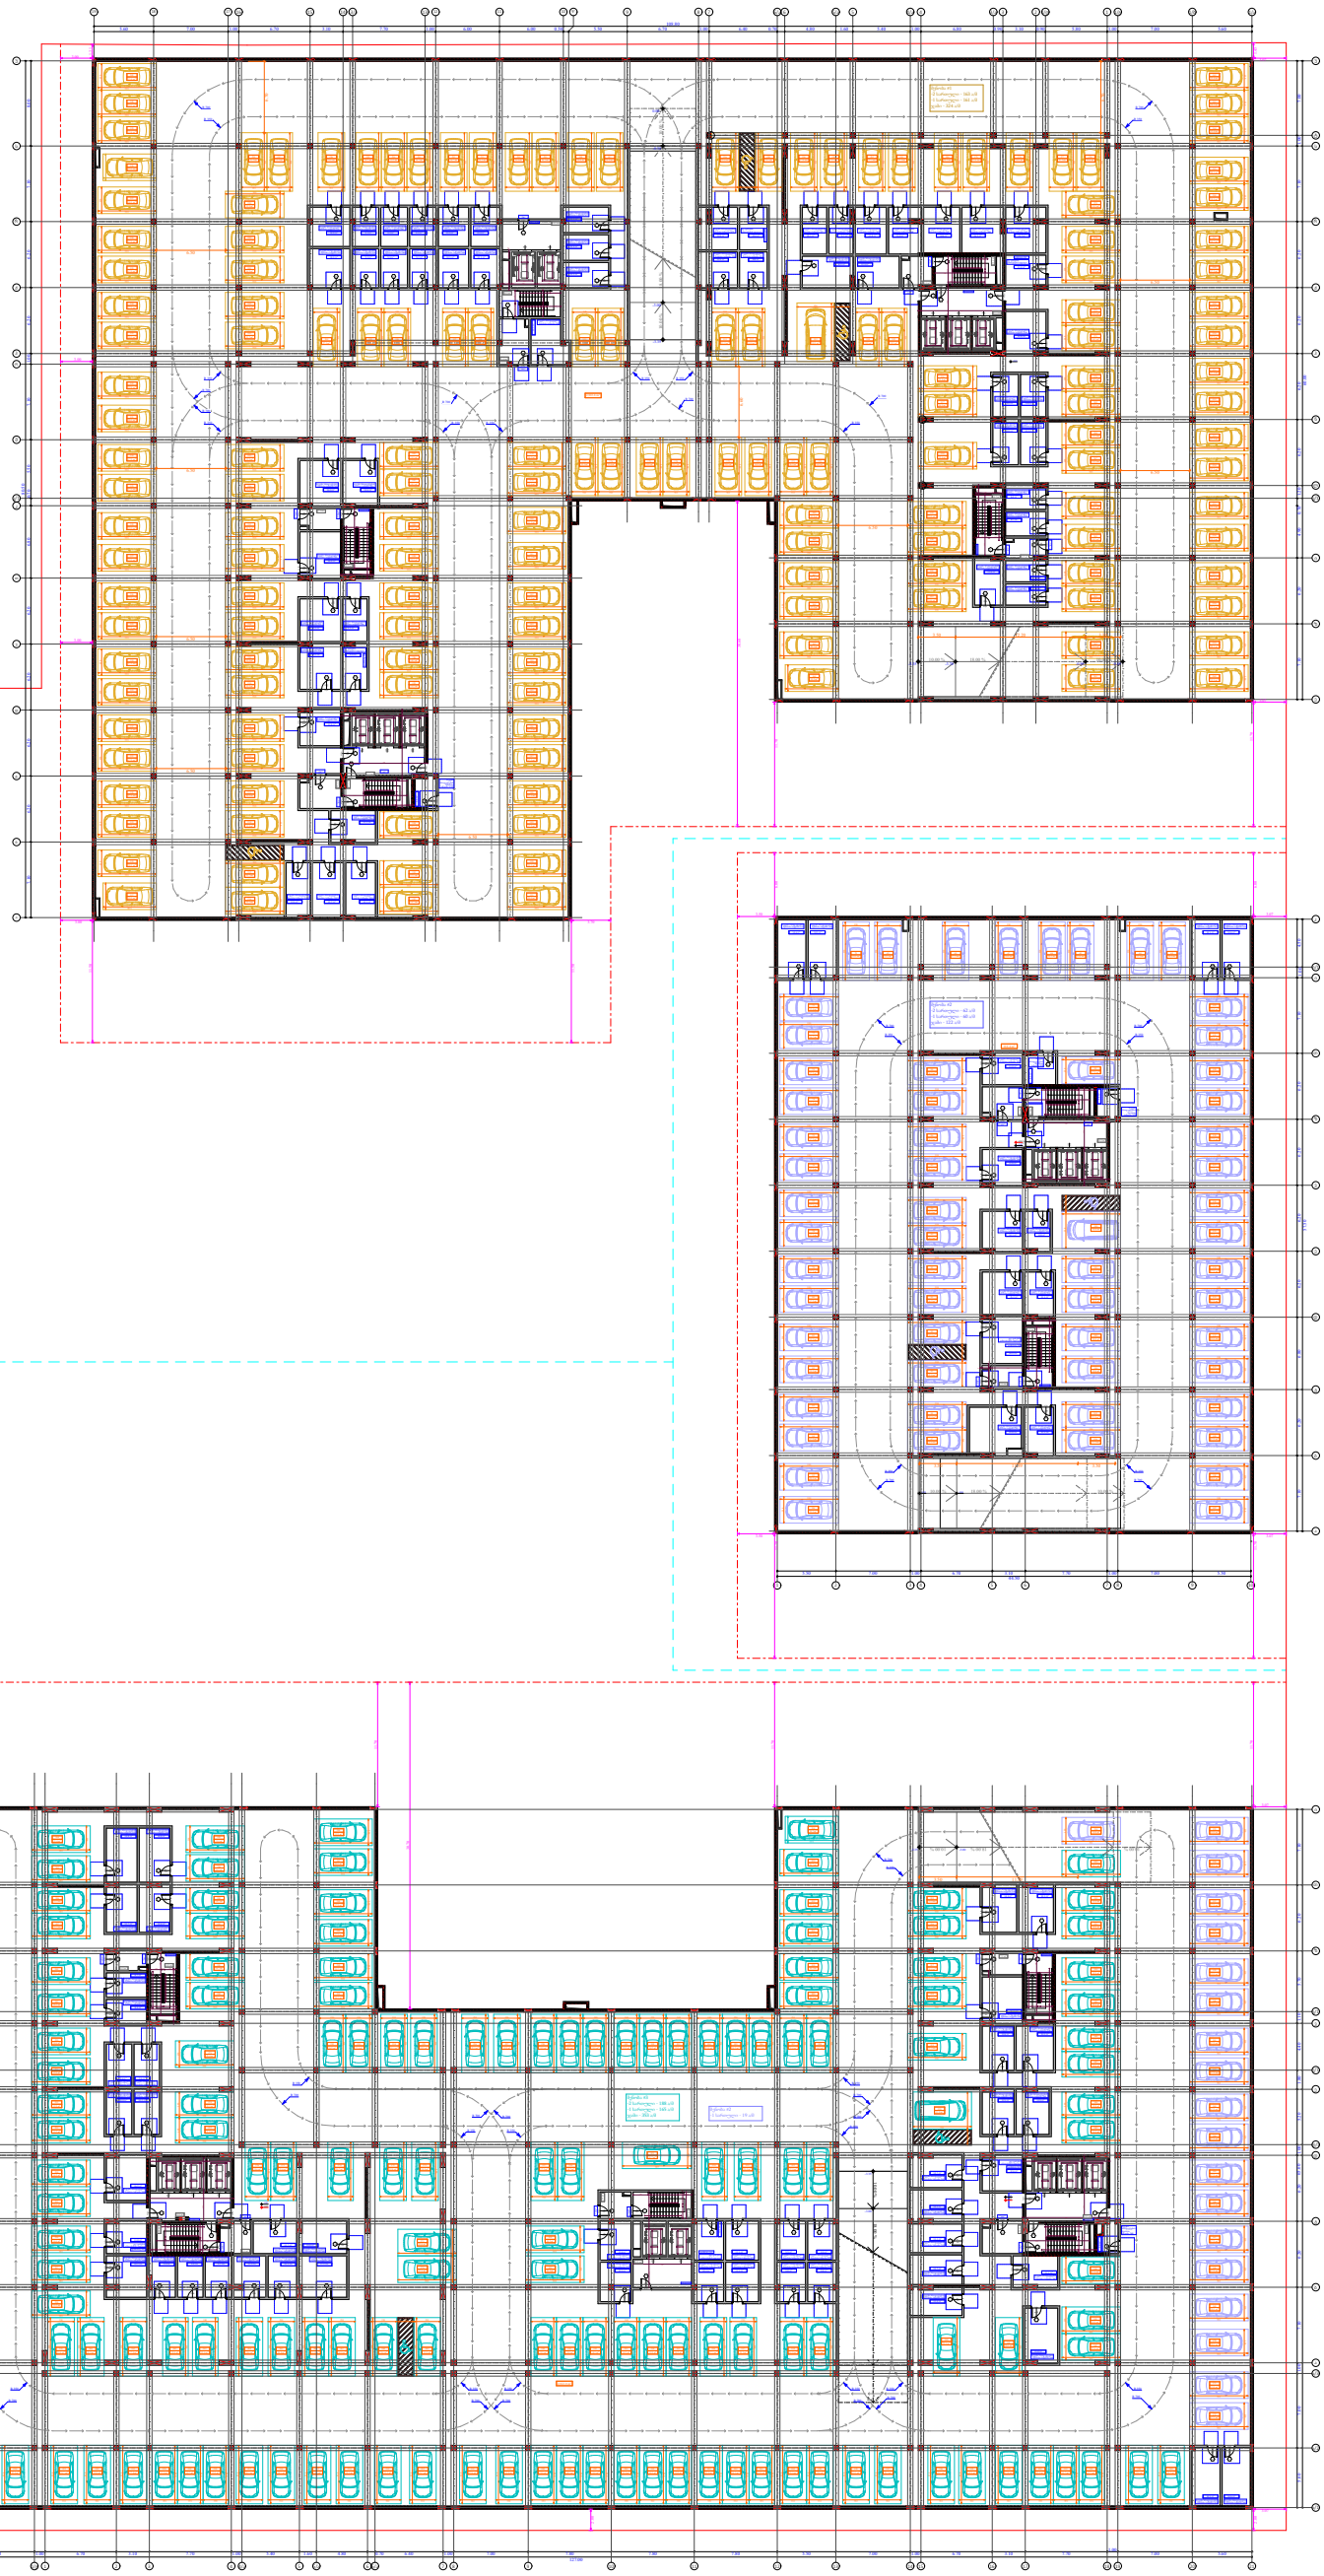

შენობა №	პირობითი აღნიშვნა
№1	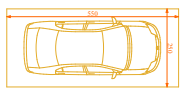
№2	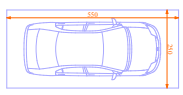
№3	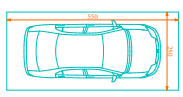

შენობა	კ2 განაშენიანების ინტენსივობა შენობაში ფუნქციების გადანაწილების მიხედვით		ტერიტორიულ - სტრუქტურული ზონირება	ავტოსადგომი ადგილების მინიმალური რაოდენობა	ავტოსადგომი ადგილების საპროექტო რაოდენობა
	კომერციული/საოფისე	საცხოვრებელი			
№1	6203.5	48226.9	ბეშმარებითი კარკასი - 150	322	322
№2	866.4	21186.9		141	141
№3	6901.1	48226.9		322	353
ჯამი	13971	117640.7		784	816

ფუნქციური დანიშნულება	ობიექტის მისამართი	შემსრულებელი ორგანიზაცია	დირექტორი		ავტოსადგომების განშლა -1 სართულზე		A - 3	
მრავალბინიანი საცხოვრებელი სახლების კომპლექსი	ს.კ. 01 10.06.022.012 ქ.თბილისი, პეტრე იბერის ქუჩის შესახვევი N13	შპს სტუდიო ალფა სახლი ს.კ. 404664573	მ.პაპუკაშვილი				მასშტაბი	1:700
			არქიტექტორი				თარიღი	08/07/2024
			მ.პაპუკაშვილი				ფურცელი	ა-04.2

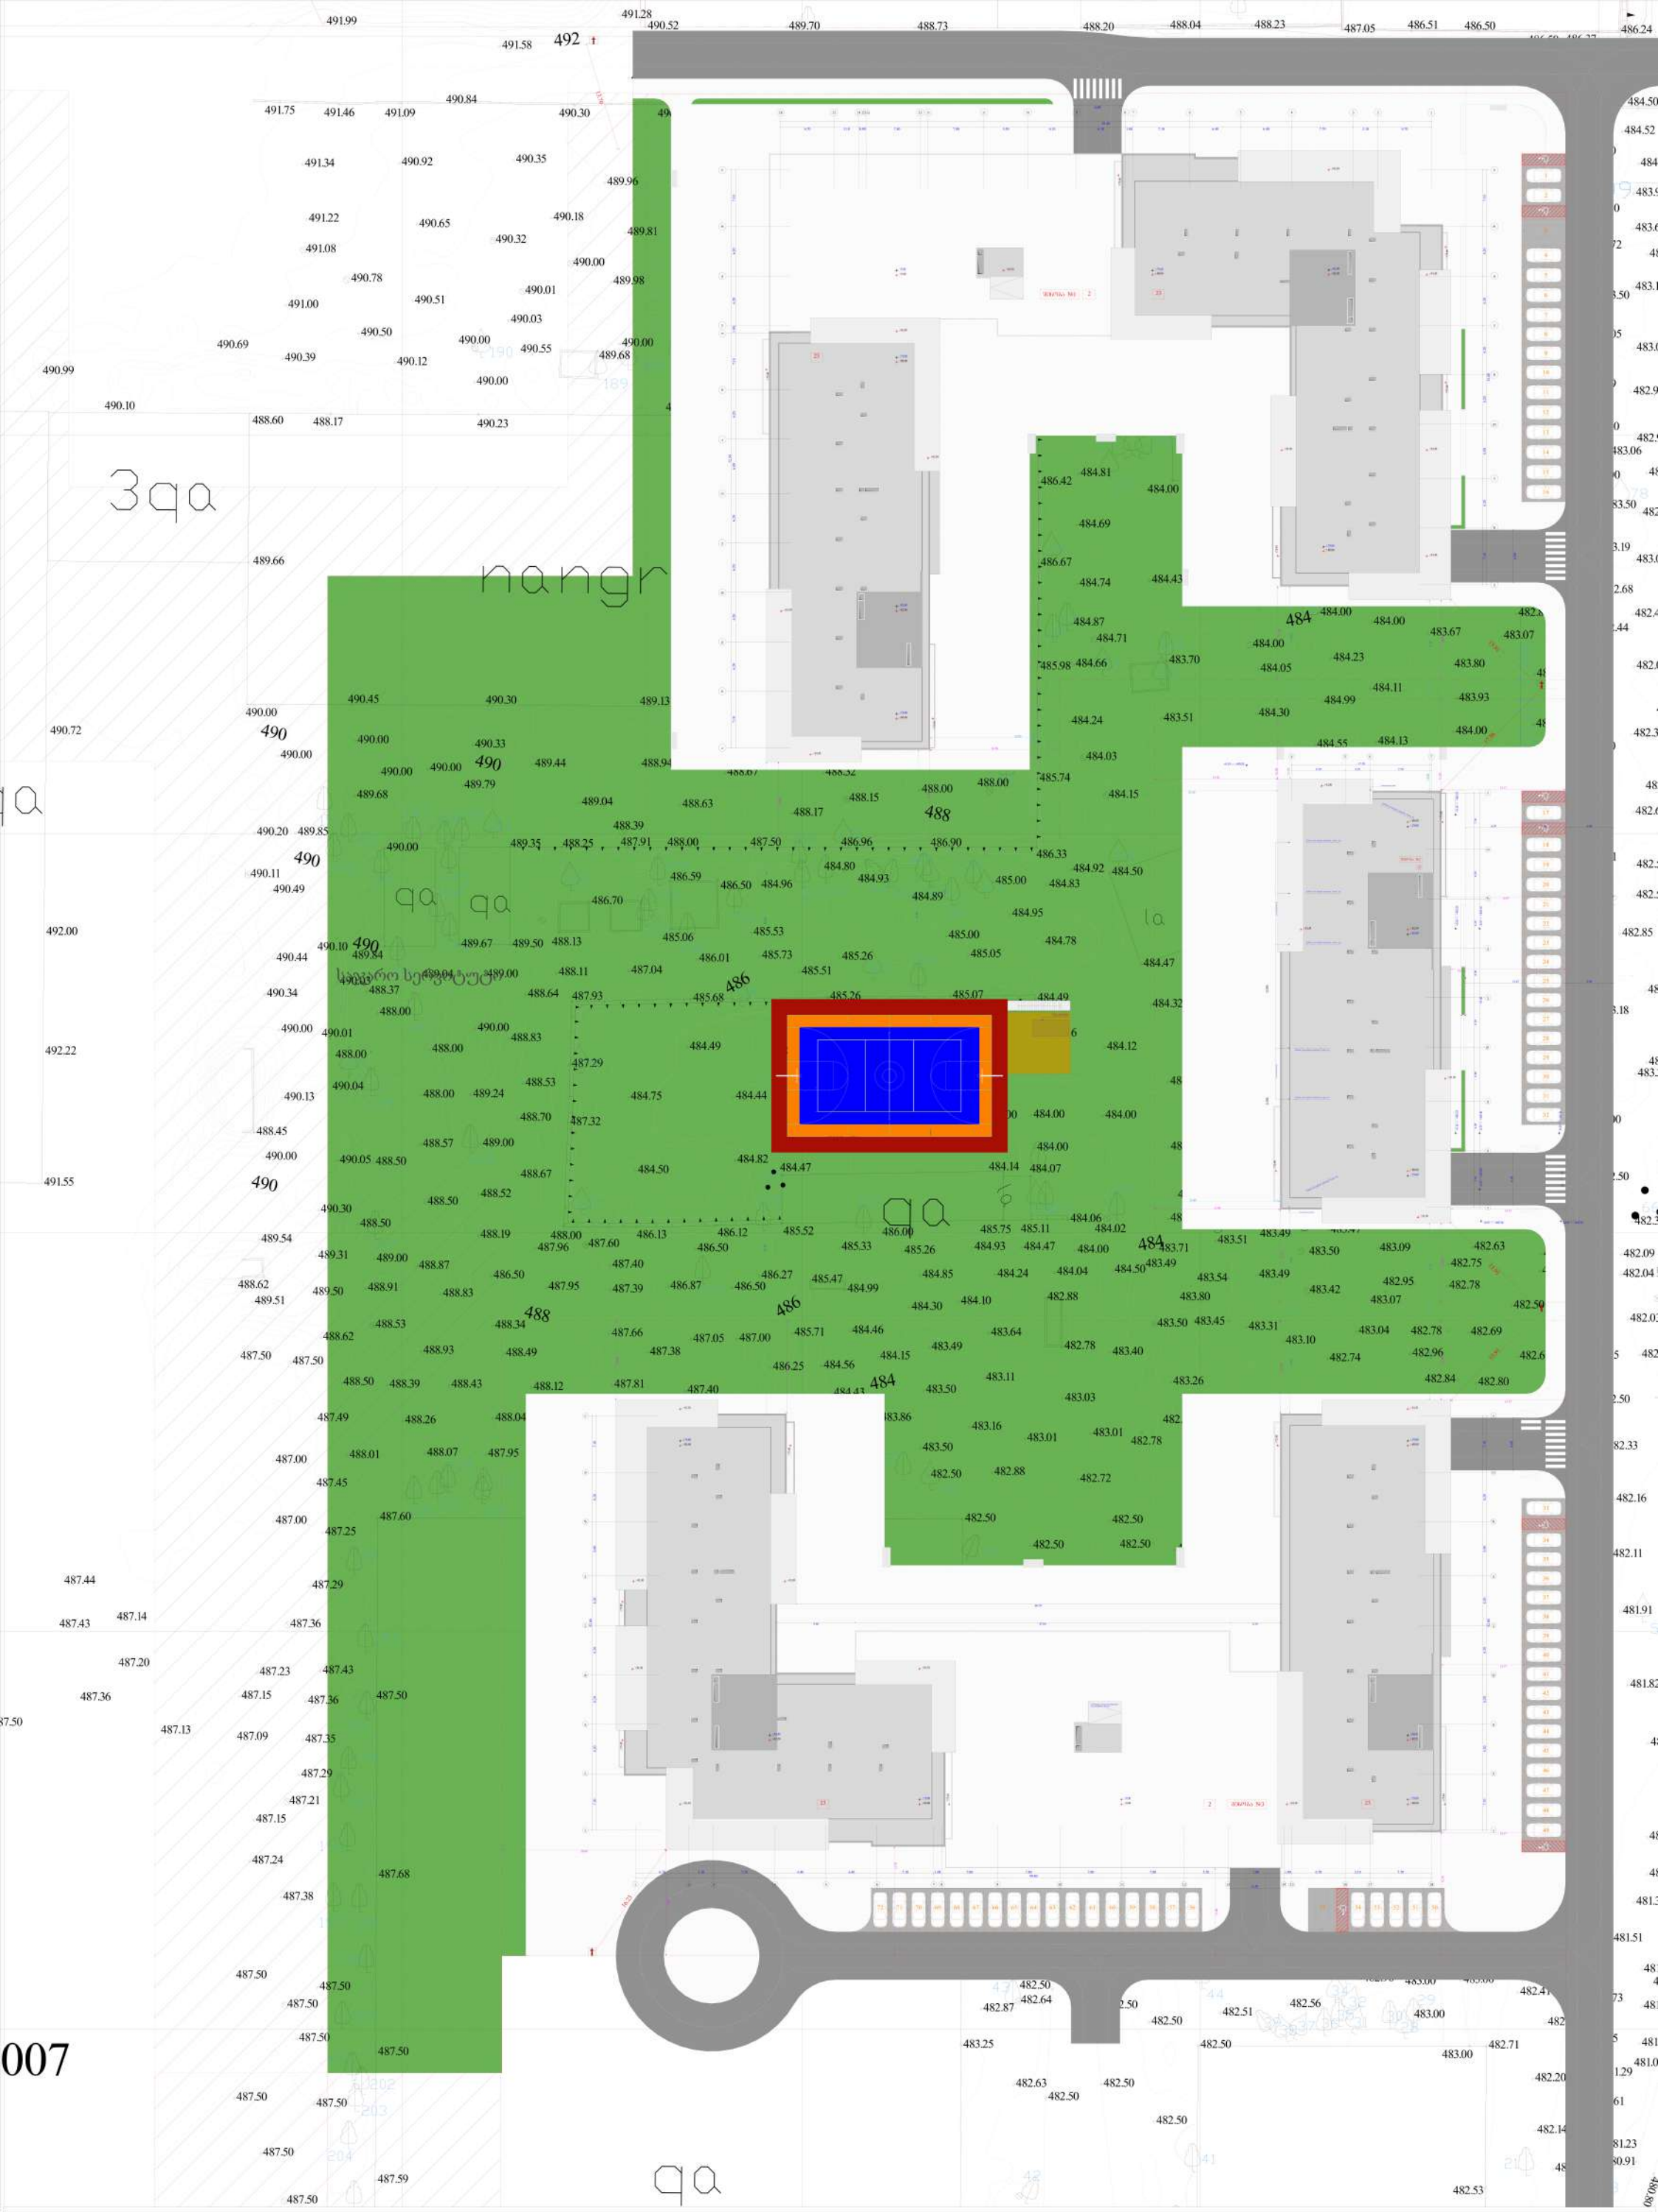

ფუნქციური დანიშნულება	ობიექტის მისამართი	შემსრულებელი ორგანიზაცია	დირექტორი		გენ. გეგმა	A - 3	
მრავალბინიანი საცხოვრებელი სახლების კომპლექსი	ს.კ. 01 10.06.022.012	შპს სტუდიო ალფა სახლი	მ.პაპუკაშვილი			მასშტაბი	1:700
	ქ.თბილისი, პეტრე იბერის ქუჩის შესახვევი N13	ს.კ. 404664573	არქიტექტორი			თარიღი	08/07/2024
			მ.პაპუკაშვილი			ფურცელი	ა-04.3