ნაკვეთის საზღვარი

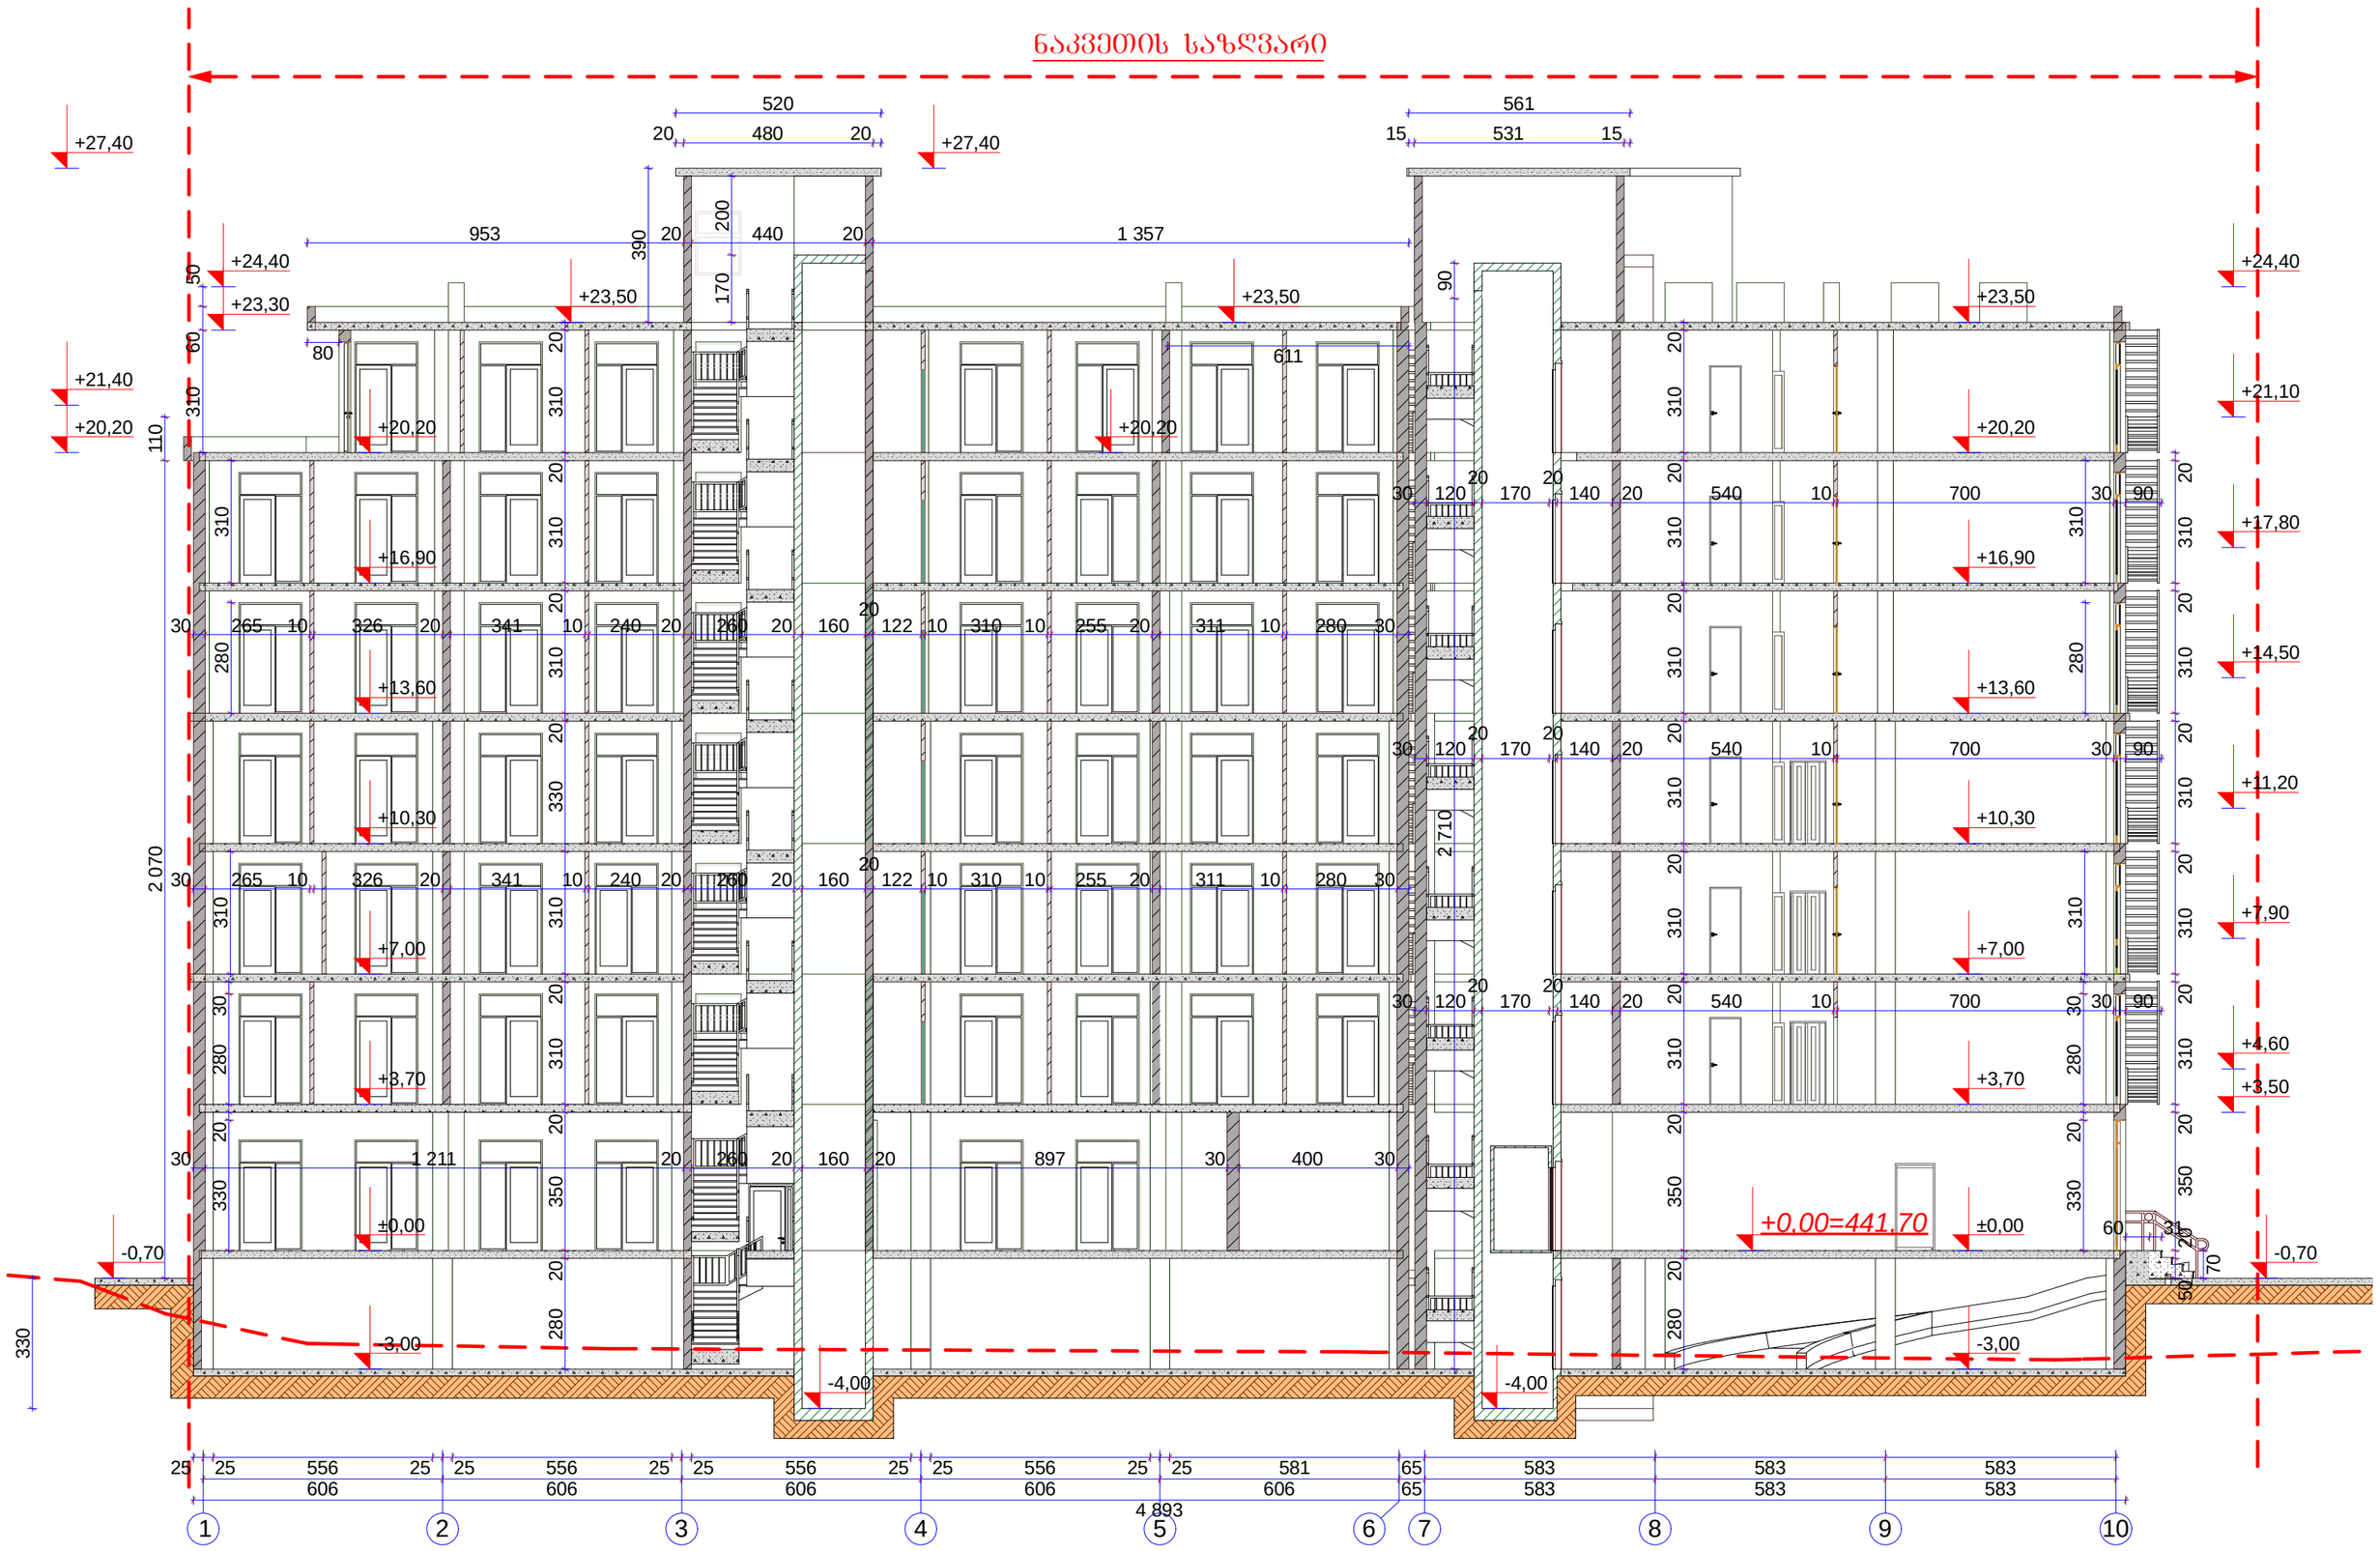

A-3	1-12 პროექტის №	დამკვეთი: "რეალ ესთეიტ კონსტრაქშენ" "Real Estate Construction"		ნახაზი: ჭრილი 1-1, 1 - 10 ღერძებში (კორექტირებული)	პროექტის დასახელება: მრავალფუნქციური კომპლექსი ქ. თბილისი, სოფელი დიღომი, ნაკვეთი 034/699
დირექტორი		ზ. ქოჩიაშვილი			
არქიტექტორი		ზ. ხაჩიძე			
არქიტექტორი		მ. პაპუაშვილი		"Real Estate Construction" თბილისი, დიღომი, საგურამოს ბაზისა და ანაზომილის ქუჩის გაკვეთილი ტელ: (+995) 599 555 574	
კონსტრუქტორი					

თარიღი	19/04/2013
მასშტაბი	1-150
სტადია	არქიტექტურული პროექტი
ნიღბების	
ფურც.	№ 20

განშლა 2-2. იხილეთ გენ გეგმაზე ამავე ფაილში

ნაკვეთი | ქუჩა | ნაკვეთის საზღვარი

900

1 500

450 | 450

2 374

79,33

23,74 / 0,3 = 79,13

9 / 2 / 0,3 = 15

+24,70 | +21,40 | +20,00 | +17,90 | +16,90 | +3,50

+27,40 | +24,72 | +22,82 | +20,00 | +19,52 | +16,90 | +16,22 | +13,60 | +12,92 | +10,30 | +9,62 | +7,00 | +6,32 | +3,70 | ±0,00 | -0,70

+23,50 | +20,20 | +16,90 | +13,60 | +10,30 | +7,00 | +3,70 | ±0,00 | -3,00

+21,85 | +18,55 | +15,25 | +11,95 | +8,65 | +5,35 | +1,93 | +1,03

+0,00=441,70

769 | 20 | 729 | 20 | 30 | 20

390 | 370 | 310 | 330 | 350 | 420 | 280 | 283 | 262 | 60 | 48 | 50 | 70 | 130

90 | 30 | 841 | 20 | 878 | 80 | 992 | 728

581 | 581 | 581 | 1 800

ა | ბ | გ | დ

A-3	1-12 პროექტის №	დამკვეთი: "რეალ ესთეიტ კონსტრაქშენ" "Real Estate Construction"	ნახაზი: **ჭრილი 2-2, ა - დ ღერძებში** (კონსტრუქციული)	პროექტის დასახელება: **მრავალფუნქციური კომპლექსი** ქ. თბილისი, სოფელი დიღომი, ნაკვეთი 034/699
დირექტორი		ზ. ქოჩიაშვილი		
არქიტექტორი		ზ. ხაჩიძე		
არქიტექტორი		მ. პაპუაშვილი		
კონსტრუქტორი			"Real Estate Construction" თბილისი, დიღომი, ს.ანწუხრის ბაზრის და ავჭალის ქუჩის გაერთიანება ტელ: (+995) 599 555 574	თარიღი 19/04/2013; მასშტაბი 1-150; სტადია არქიტექტურული პროექტი; ობიექტი; ფურც. № 21

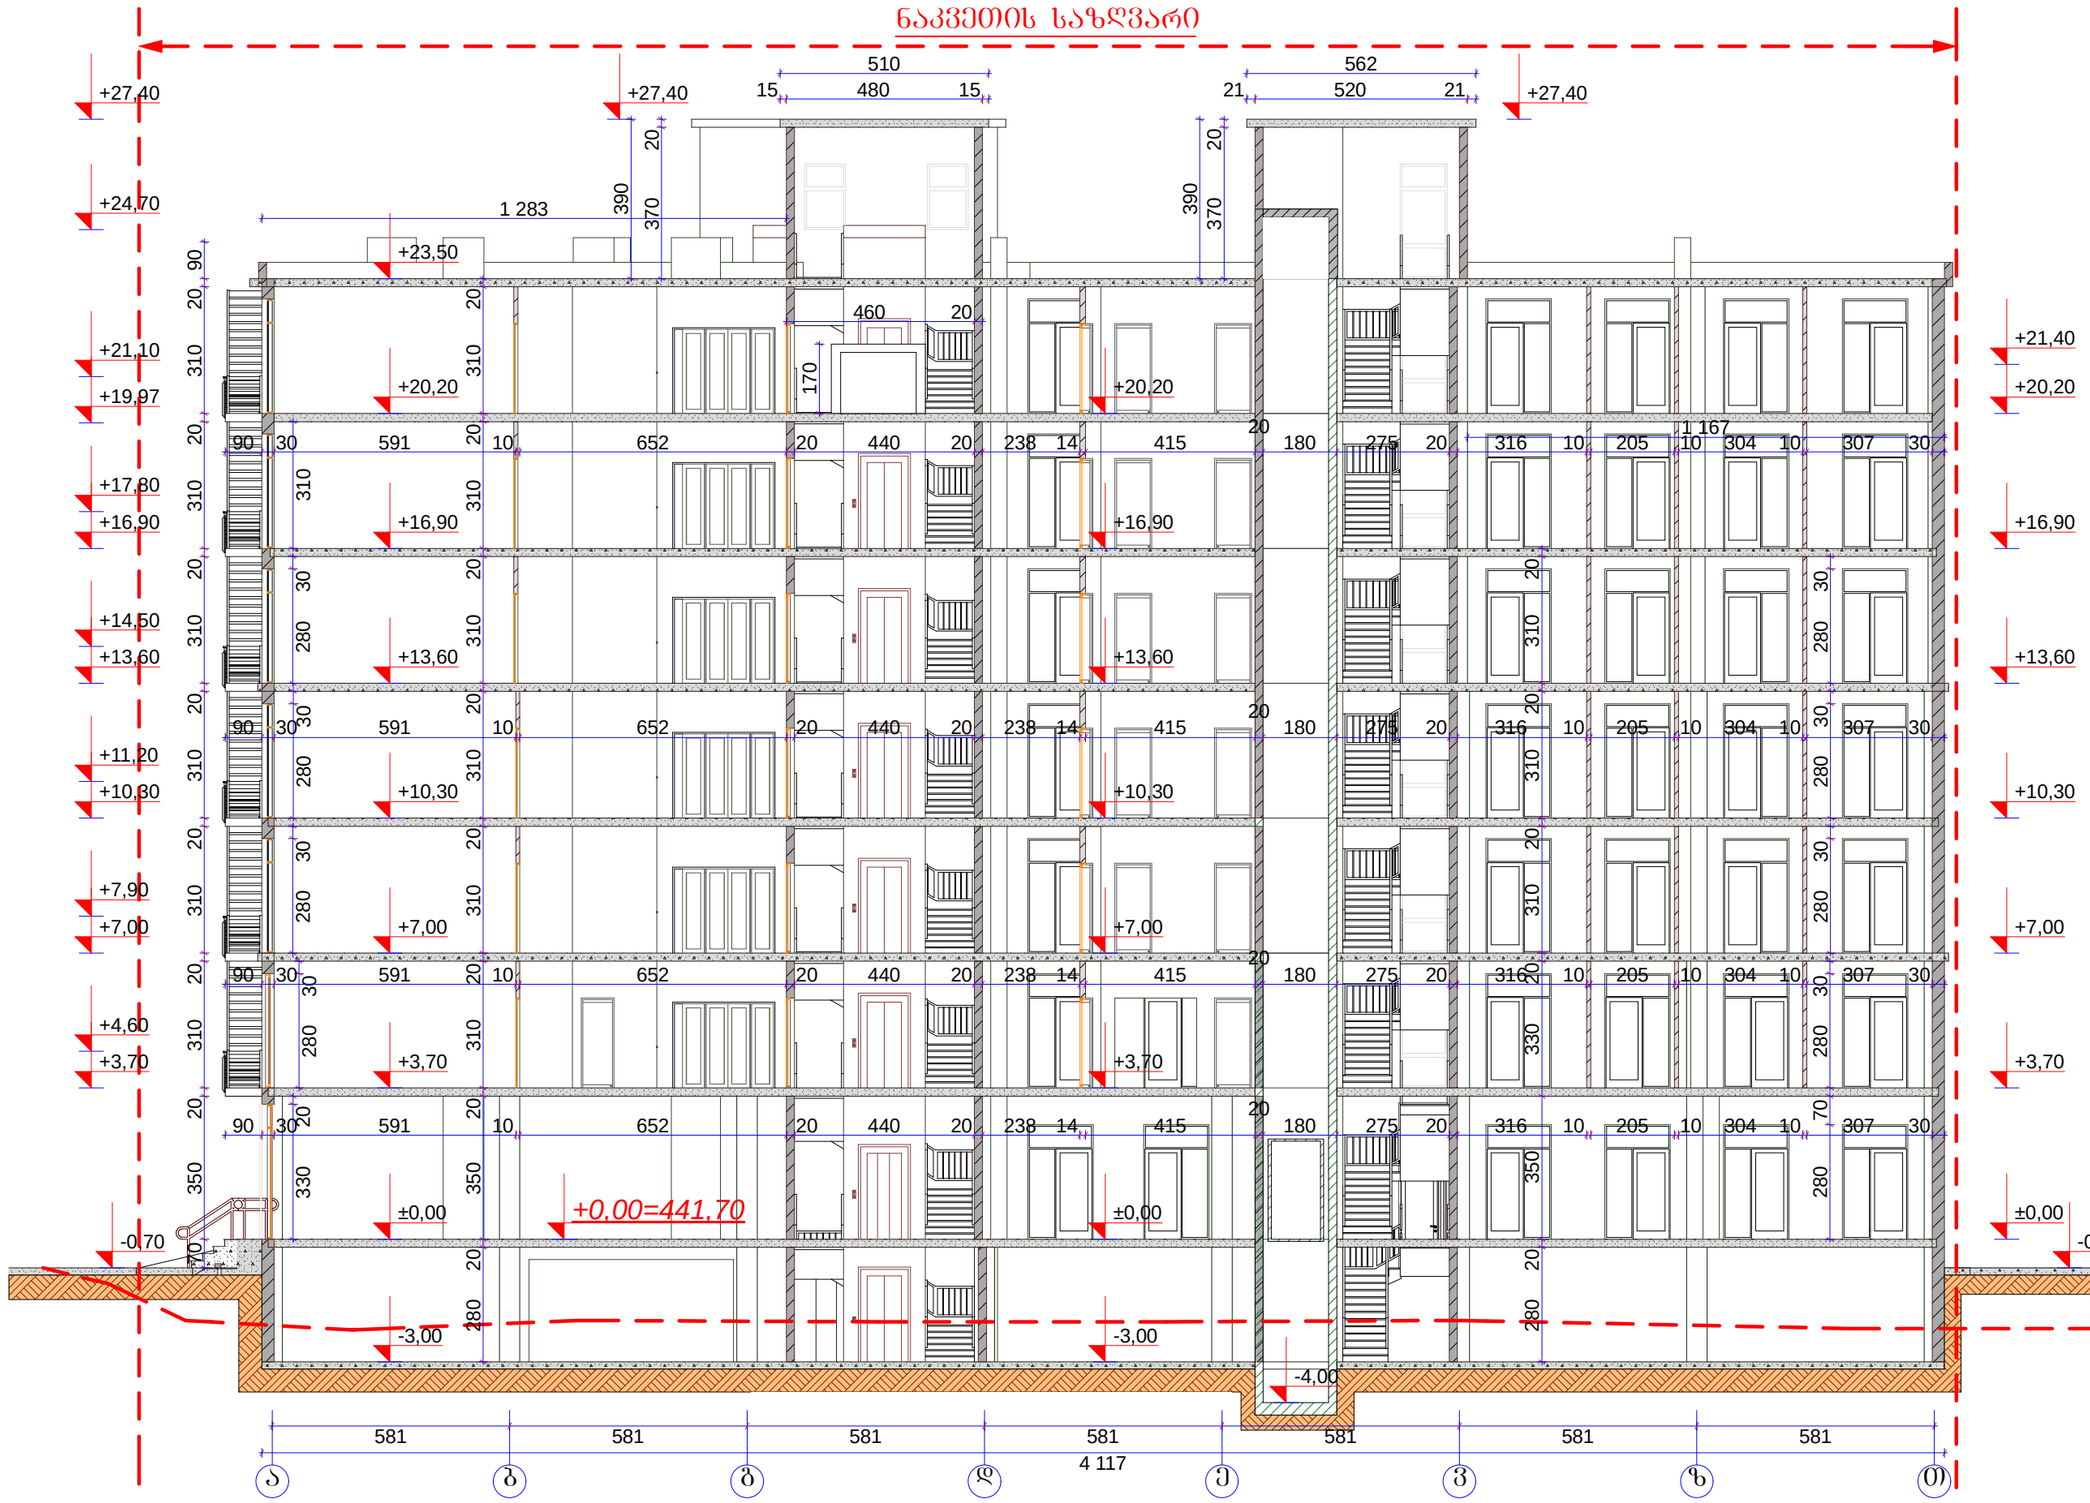

A-3	1-12 პროექტის №	დამკვეთი: "რეალ ესთეიტ კონსტრაქშენ" "Real Estate Construction"		ნახაზი: ჭრილი 3-3, ა - თ ღერძებში (კონსტრუქციული)	პროექტის დასახელება: მრავალფუნქციური კომპლექსი ქ. თბილისი, სოფელი დიღომი, ნაკვეთი 034/699
დირექტორი		ზ. ქოჩიაშვილი		"Real Estate Construction" თბილისი, დიღომი, ს.ანწლიძის ბაღისა და ა.ჩხენკელის ქუჩის გაკვეთის ტელ: (+995) 599 555 574	თარიღი 19/04/2013
არქიტექტორი		ზ. ხანთაძე			
არქიტექტორი		მ. პაპუაშვილი			მასშტაბი 1-200
კონსტრუქტორი					სტადია არქიტექტურული პროექტი
					ნახ.№
					ფურც. № 22