
4783350
9700
d=100მმ
d=200მმ
d=150მმ
d=50მმ
d=150მმ
sladioni
qa
2qa
ტ
ტ
ტ

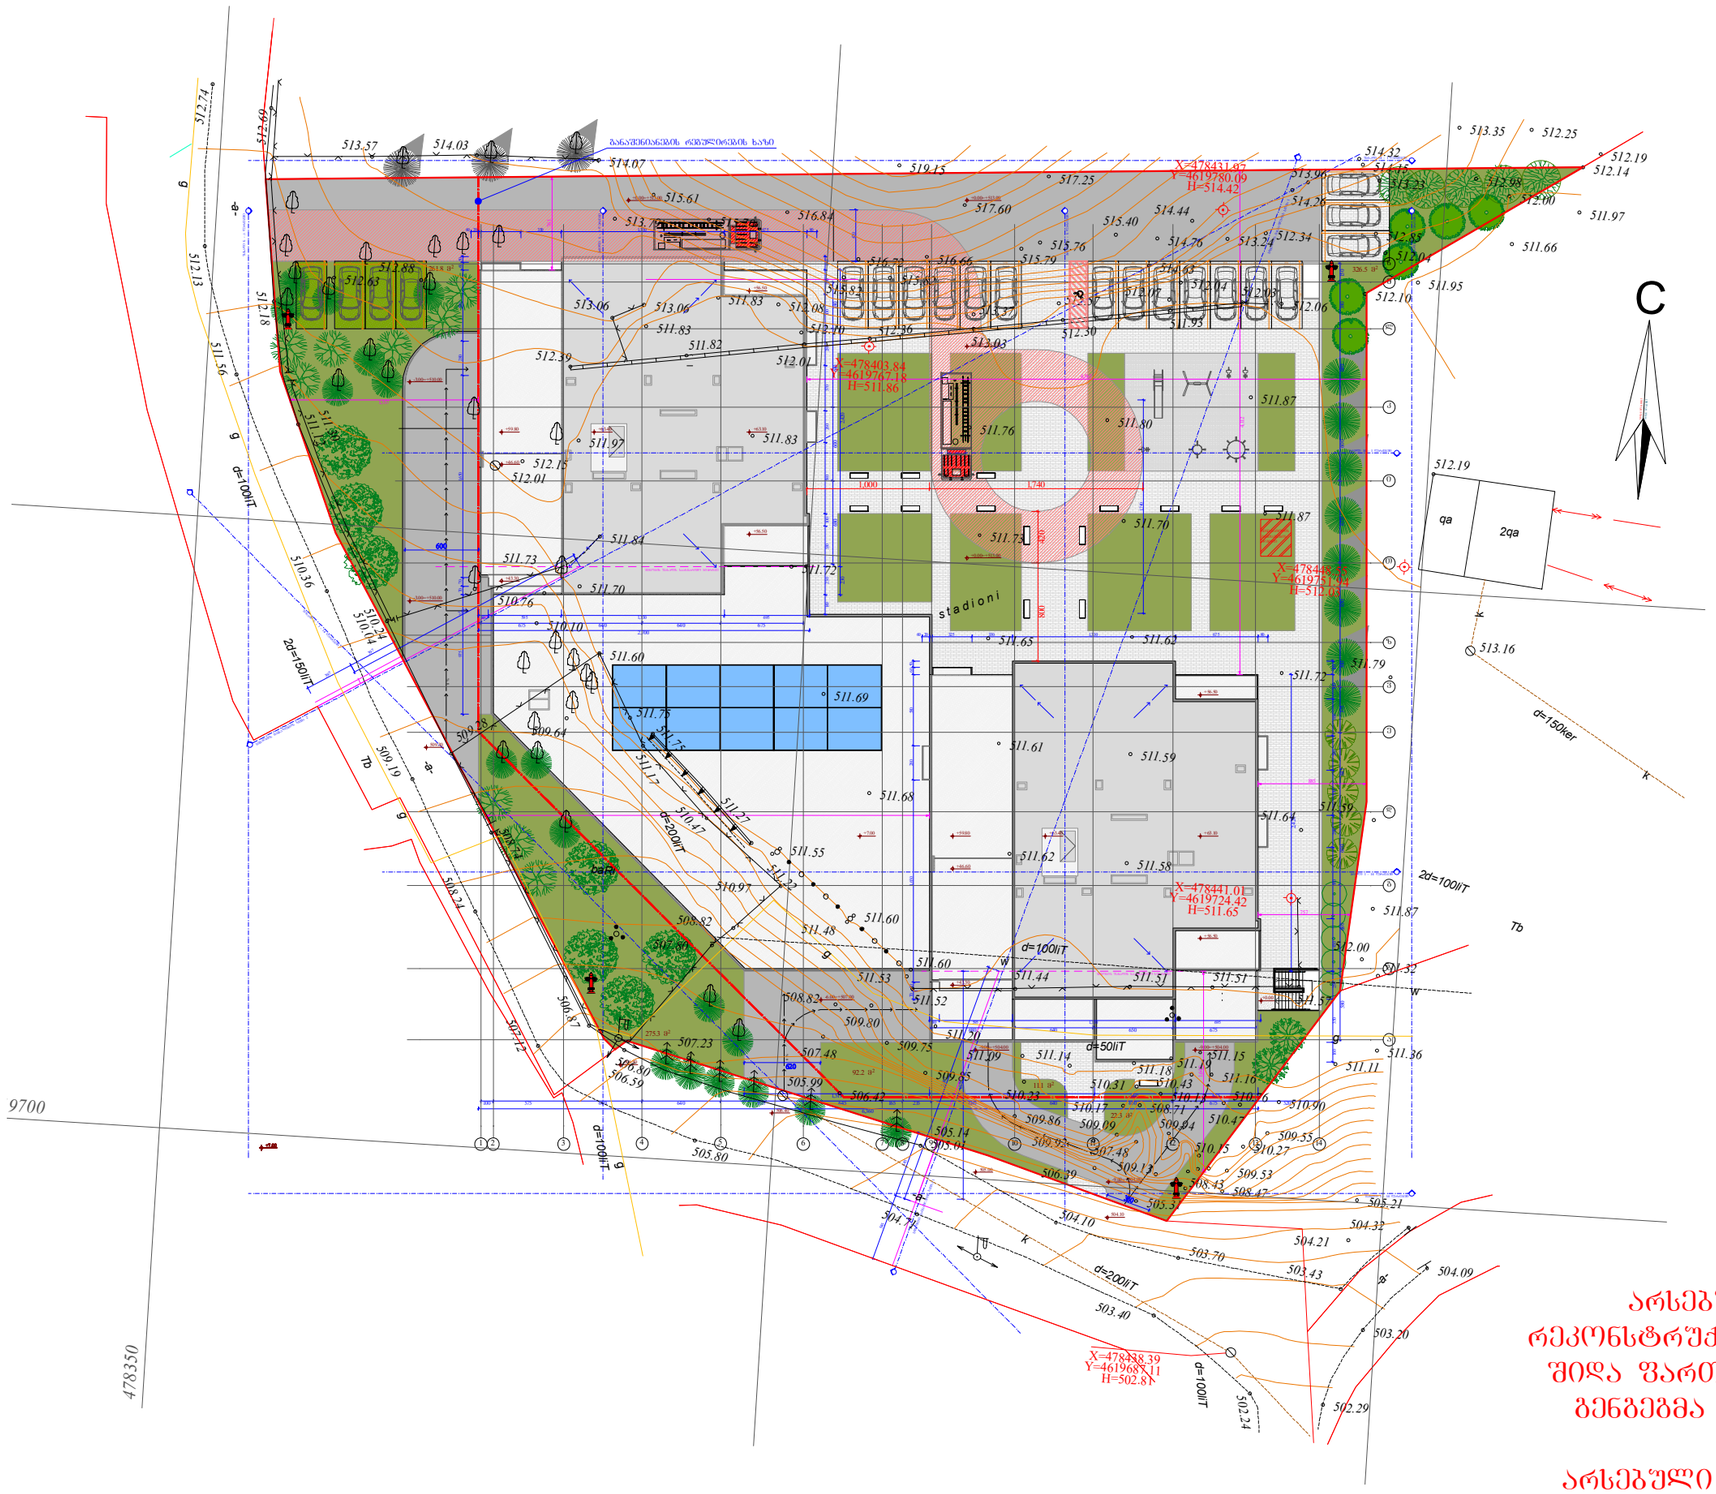

არსებული შენობის რეკონსტრუქცია ეხება მხოლოდ შიდა ფართობს და არსებული გენგეგმა რჩება უცვლელი.

არსებული მინის გადახურვა რჩება უცვლელი.

ობიექტის მისამართი

ქ. თბილისი,
შ. ნუცუბიძის ქუჩა № 77 კ.
01.14.15.001.189

შუნქციური დანიშნულება

მრავალშუნქციური შენობა.
(სახოვრებელი, საოფისე,
კომერციული)

ორგანიზაცია

შპს ალფა რეზიდენსი

ს.კ. 405195854

დირექტორი	
გ. ხუციშვილი	
ზ. ნიორაძე	
არ. ავტორი	
მ. პაპუკაშვილი	

საპროექტო გენ. გეგმა

სამშენებლო დაკანონებულია (სძ)	
სანებართვო დაკანონებულია (სნ)	
საცხოვრებელი დაკანონებულია (სც-2)	
დაგმანაზე დაკანონებულია (დც)	
სახანძრეთო დაკანონებულია (სწ-2)	

A - 3	
მასშტაბი	1 : 500
თარიღი	09/08/2024
შეცვ.	