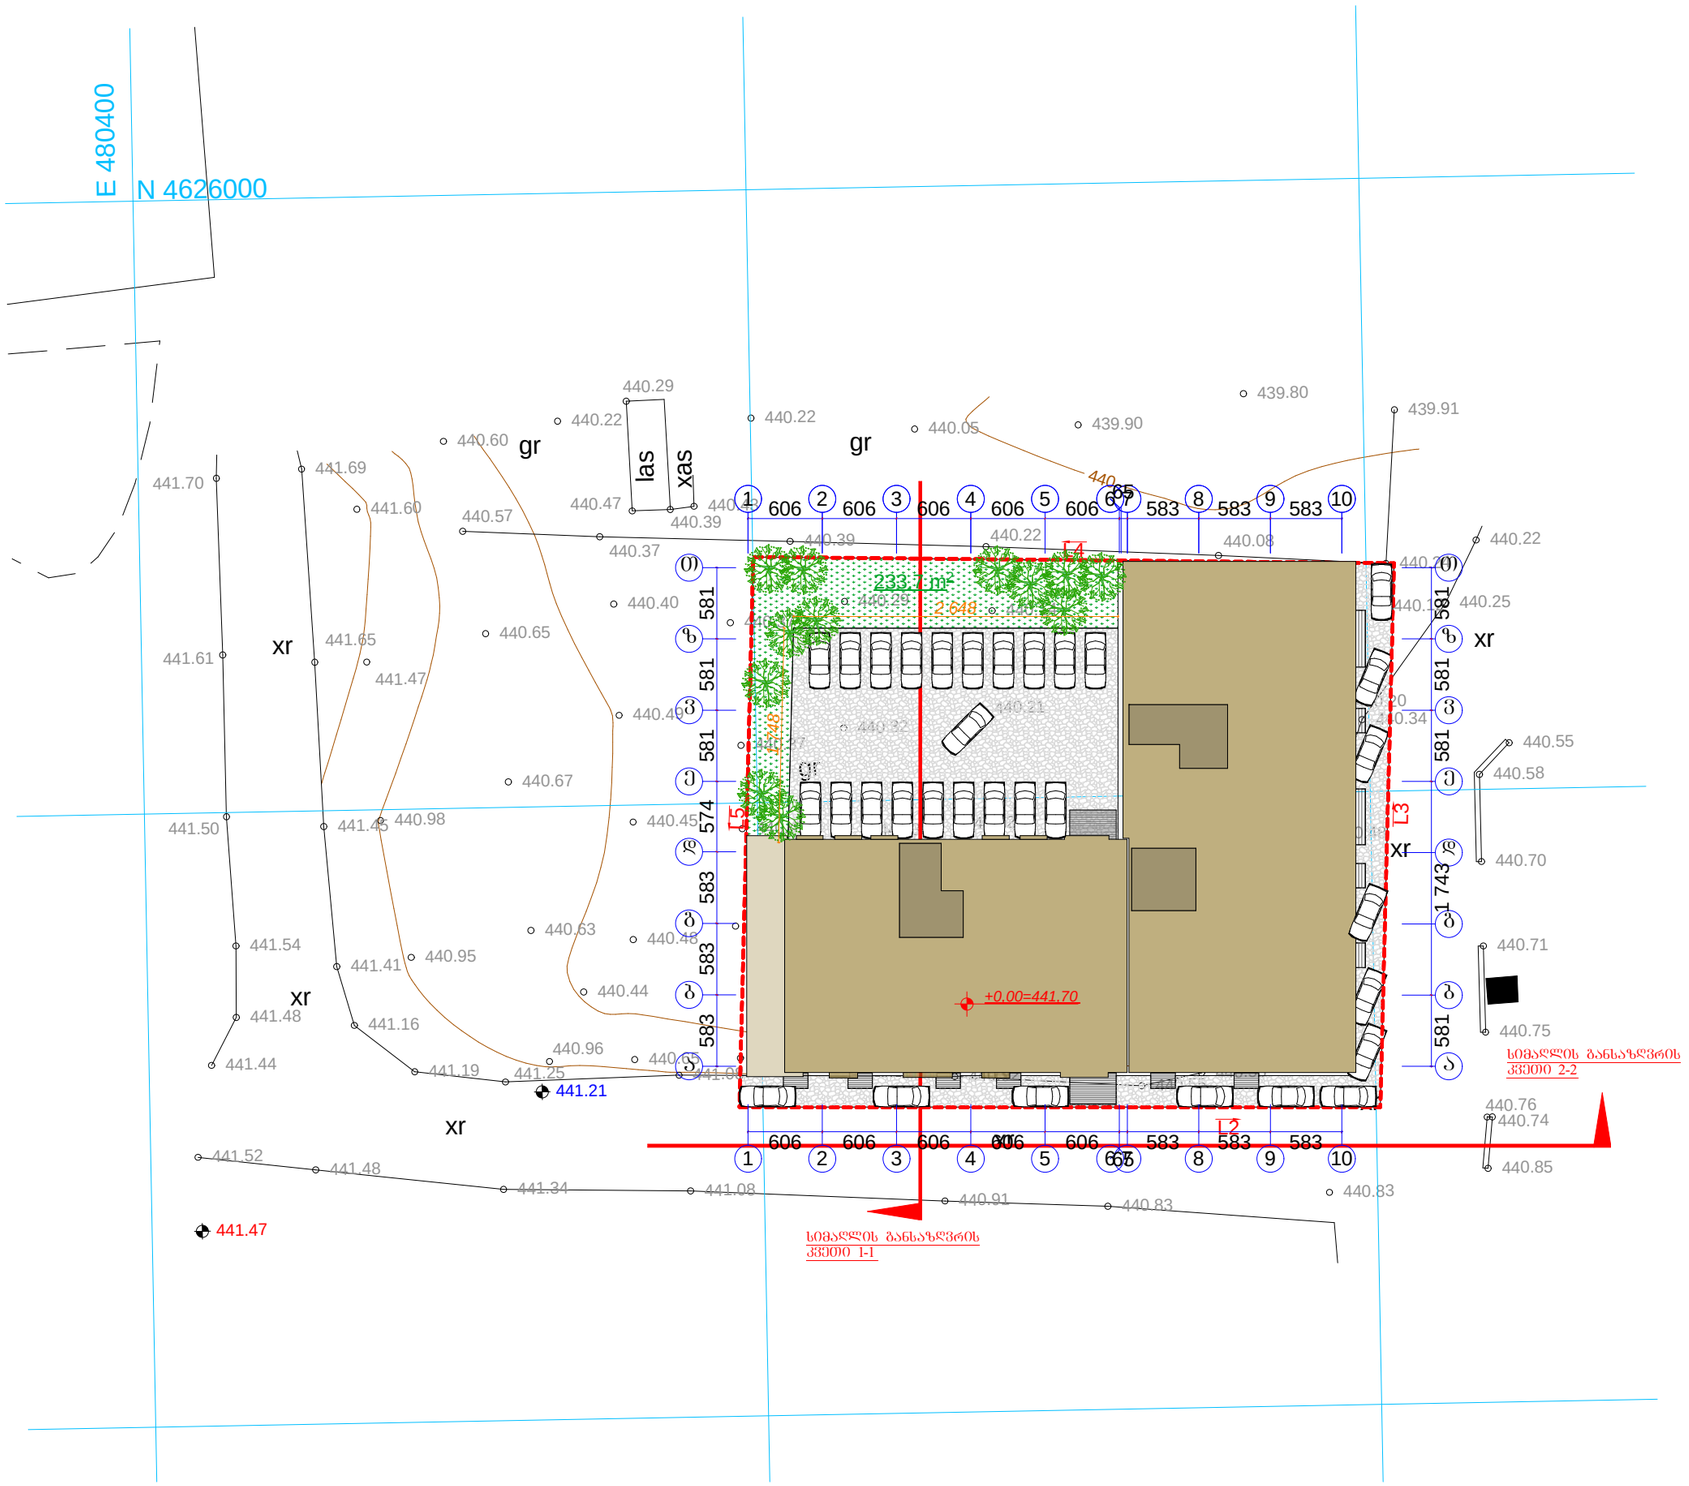

A-3	1-12 პროექტის №	დამკვეთი: "რეალ ესთეიტ კონსტრაქშენ" "Real Estate Construction"		ნახაზი:	პროექტის დასახელება:
დირექტორი		ზ. ქოჩიაშვილი			
არქიტექტორი		ზ. ხარიძე			
არქიტექტორი		მ. პაპუაშვილი			
კონსტრუქტორი					

მარავალფუნქციური კომპლექსი

ქ. თბილისი, სოფელი დიღომი, ნაკვეთი 034/699

მასშტაბი	სტადია	ნიღბის	ფურც.
1-200	არქიტექტურული პროექტი		№ 8