

ბინა №12-ის არსებული შიდა აზომვითი ნახაზი

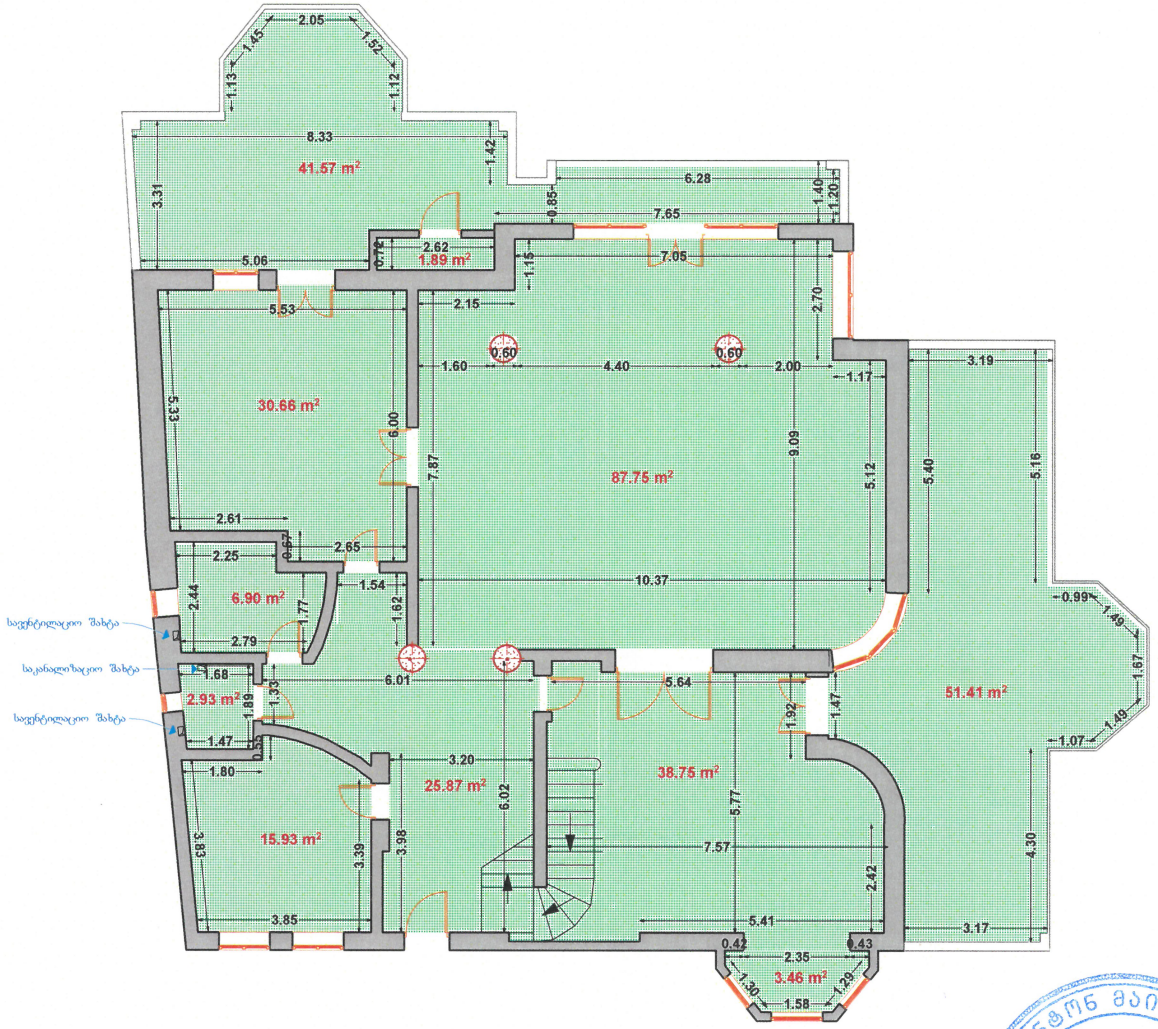

შენიშვნა: ნახაზი შესრულებულია დამკვეთის მითითებით

საერთო მონაცემები:					
სრული ფართი შიდა პერიმეტრზე შეადგენს 307,12 კვ.მ	**ი/მ "ანტონ მაისურაძე"** ქ. თბილისი, ხევისპირის №93, ტელ: 598-977-477 საიდენტიფიკაციო კოდი:03001019749	შიდა აზომვითი ნახაზი			მისამართი:
		დირექტორი		ა. მაისურაძე	ქ. თბილისი, ქუჩა ნინო რამიშვილი, № 27-27ა, ს/კ:01.14.14.005.068.01.504 სართული VII, ბინა №12
		კომპ. უზრუნველყოფა		ა. მაისურაძე	
		აზომვა შეასრულა		ა. მაისურაძე	
		დამკვეთი		.	
		მასშტაბი 1:100			რიცხვი: 25.07.2024

ბინა №12-ის თავზე მანსარდის არსებული შიდა აზომვითი ნახაზი

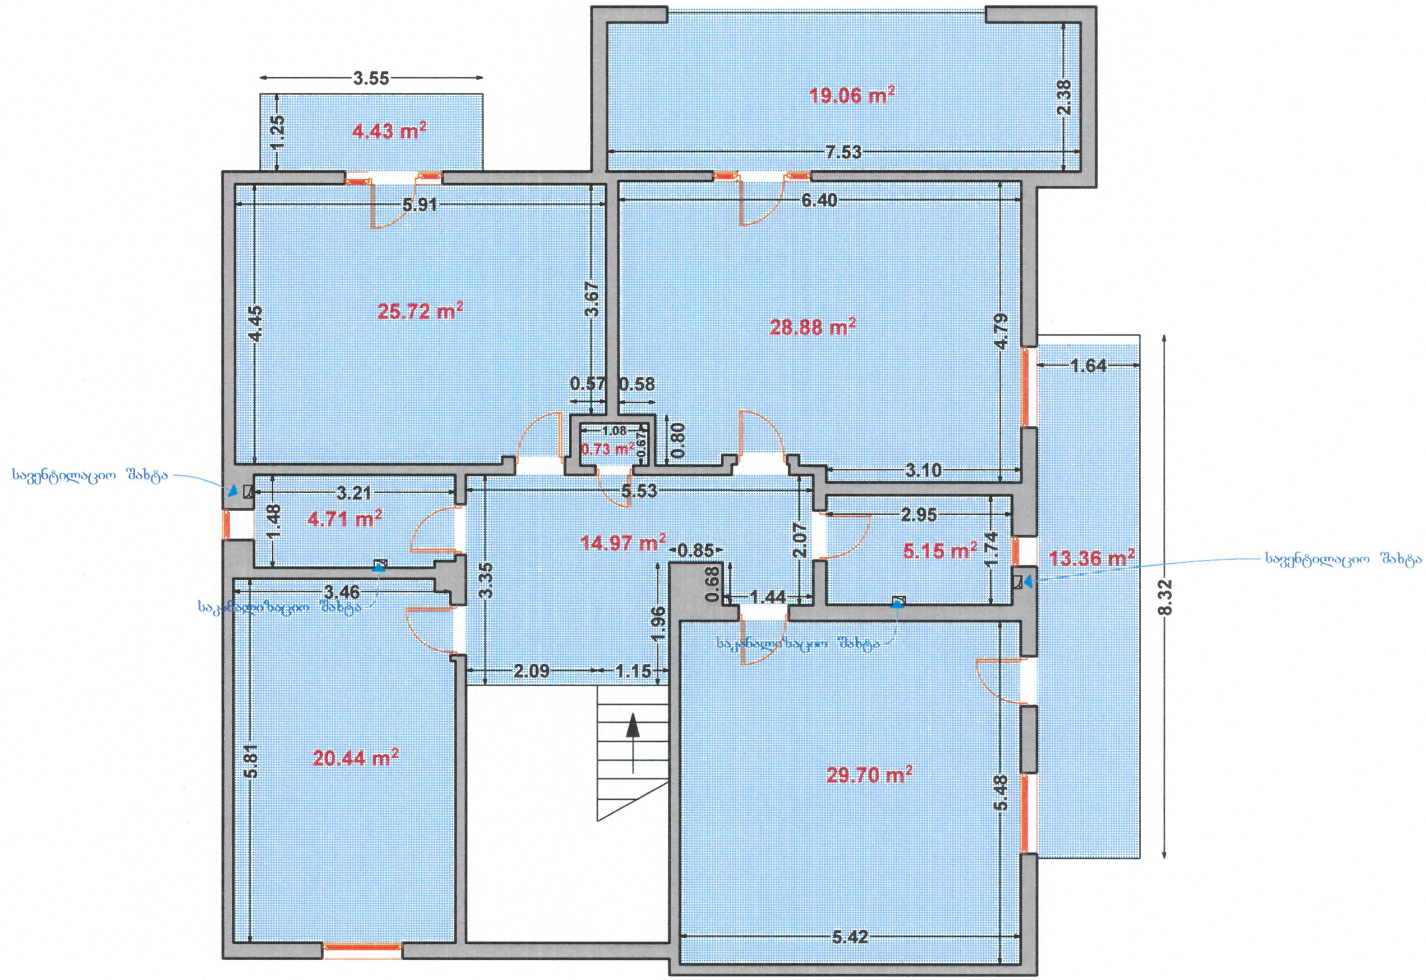


შენიშვნა: ნახაზი შესრულებულია დამკვეთის მითითებით

საერთო მონაცემები:	ი/მ "ანტონ მაისურაძე"	შიდა აზომვითი ნახაზი			მისამართი:
სრული ფართი შიდა პერიმეტრზე შეადგენს 167,15 კვ.მ	ქ. თბილისი, ხევისპირის №93, ტელ: 598-977-477 საიდენტიფიკაციო კოდი:03001019749	დირექტორი	03001019749	ა. მაისურაძე	ქ. თბილისი, ქუჩა ნინო რამიშვილი, № 27-27ა, ს/კ:01.14.14.005.068.01.504 სართული VII, ბინა №12-ის თავზე არსებული მანსარდი.
		კომპ. უზრუნველყოფა		ა. მაისურაძე	
		აზომვა შეასრულა		ა. მაისურაძე	
		დამკვეთი		.	
		მასშტაბი 1:100			რიცხვი: 25.07.2024

ბინა №12-ის გამიჯვნის საპროექტო გეგმა

ბინა №12-ის სასარგებლო ფართი შეადგენს 290,20 კვ.მ

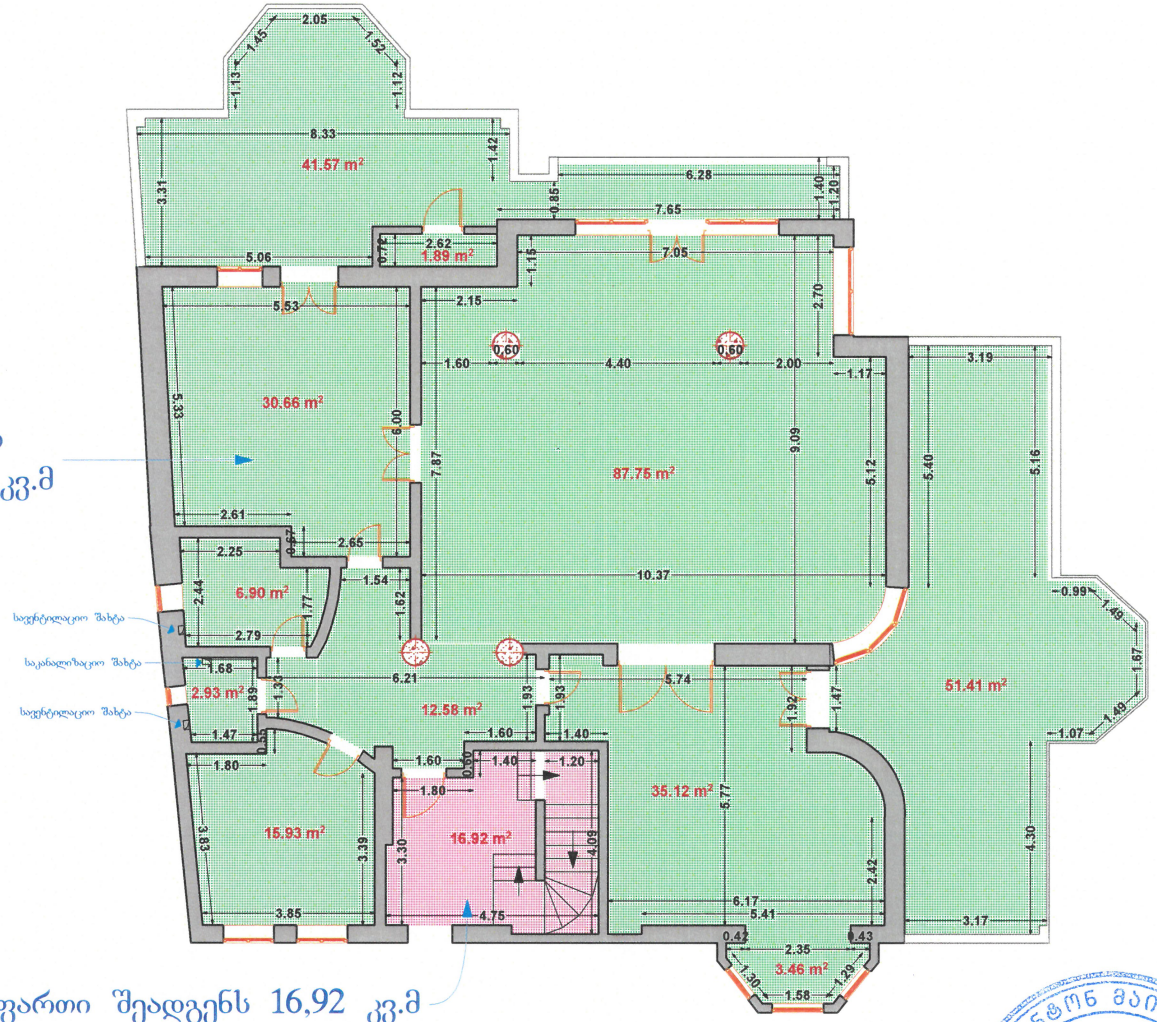


საერთო სარგებლობის ფართი შეადგენს 16,92 კვ.მ

შენიშვნა: ნახაზი შესრულებულია დამკვეთის მითითებით

საერთო მონაცემები:				
სრული ფართი შიდა პერიმეტრზე შეადგენს 307,12 კვ.მ	**ი/მ "ანტონ მაისურაძე"** ქ. თბილისი, ხევისპირის №93, ტელ: 598-977-477 საიდენტიფიკაციო კოდი:03001019749	შიდა აზომვითი ნახაზი		მისამართი:
		დირექტორი	ა. მაისურაძე	ქ. თბილისი, ქუჩა ნინო რამიშვილი, № 27-27ა, ს/კ:01.14.14.005.068.01.504 სართული VII, ბინა №12
		კომპ. უზრუნველყოფა	ა. მაისურაძე	
		აზომვა შეასრულა	ა. მაისურაძე	
		დამკვეთი	.	
		მასშტაბი 1:100		რიცხვი: 25.07.2024

ი/მ "ანტონ მაისურაძე"
03001019749
ANTON MAISURADZE

ბინა №12-ის თავზე არსებული მანსარდის გამიჯვნის საპროექტო გეგმა

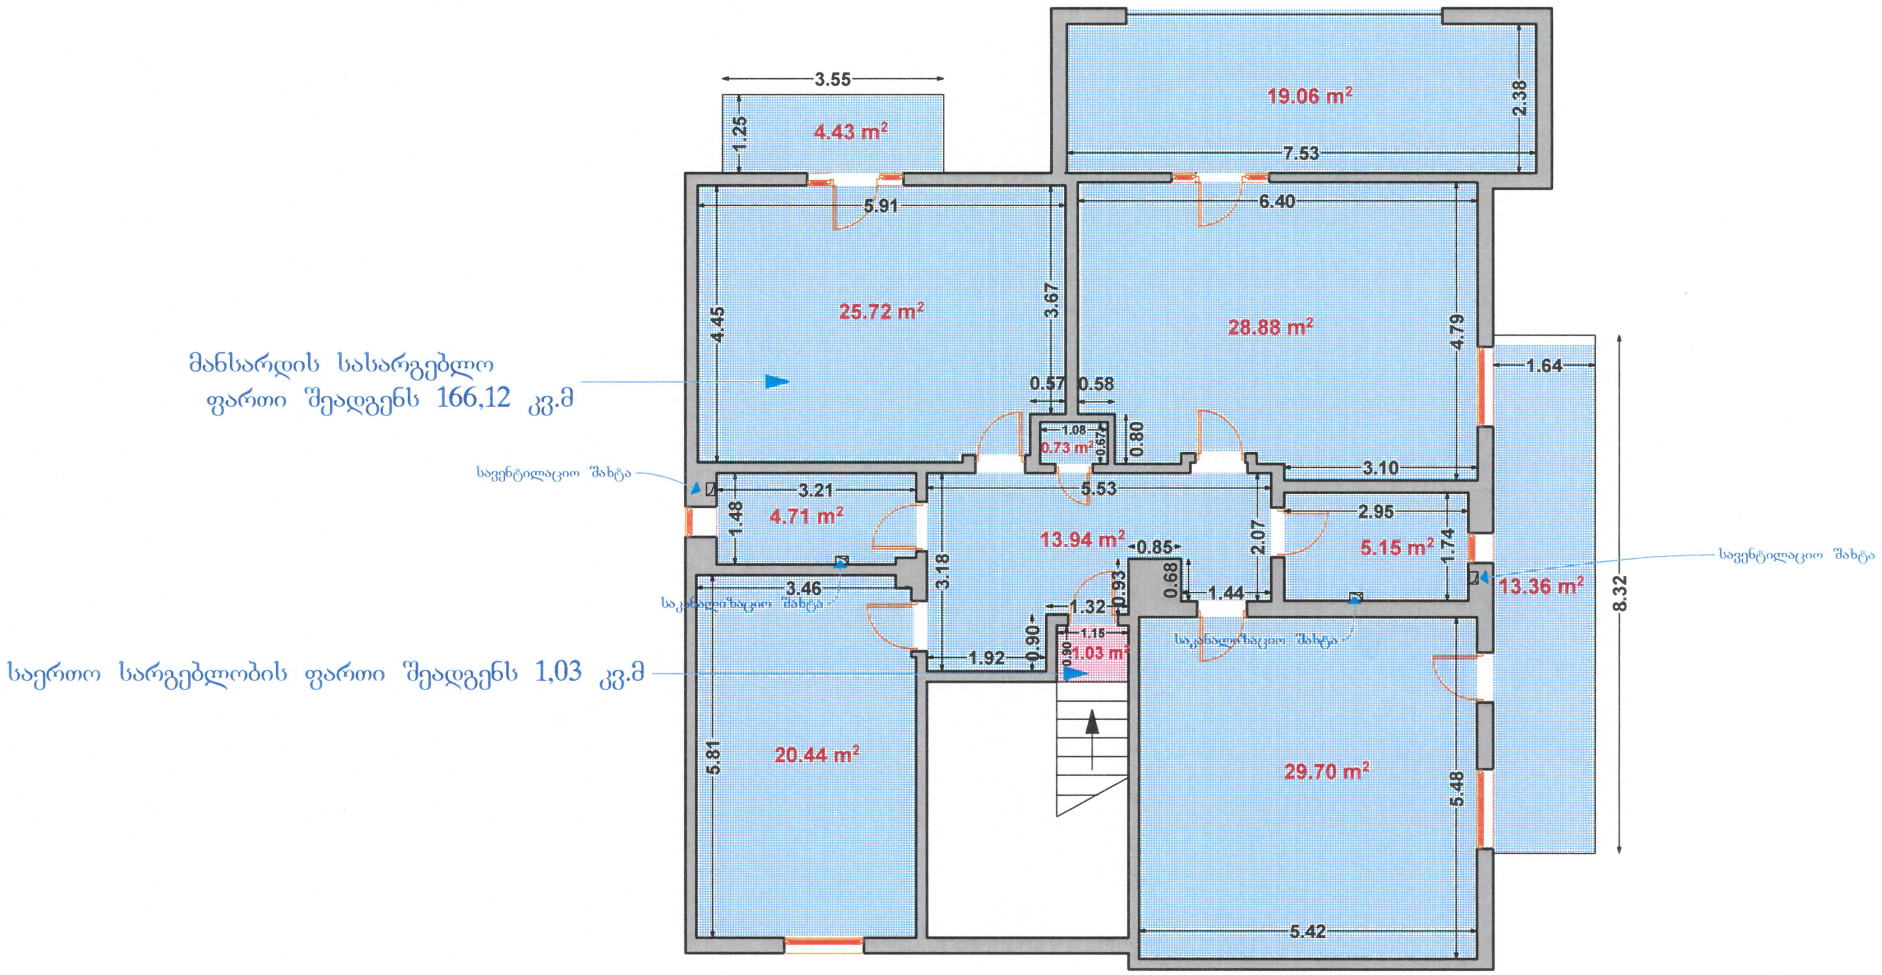

შენიშვნა: ნახაზი შესრულებულია დამკვეთის მითითებით

საერთო მონაცემები:					
სრული ფართი შიდა პერიმეტრზე შეადგენს 167,15 კვ.მ	**ი/მ "ანტონ მაისურაძე"** **ქ. თბილისი, ხევისპირის №93,** **ტელ: 598-977-477** **საიდენტიფიკაციო კოდი:03001019749**	შიდა აზომვითი ნახაზი.			მისამართი:
		დირექტორი	03001019749	ა. მაისურაძე	ქ. თბილისი, ქუჩა ნინო რამიშვილი, № 27-27ა, ს/კ:01.14.14.005.068.01.504 სართული VII, ბინა №12-ის თავზე არსებული მანსარდი.
		კომპ. უზრუნველყოფა		ა. მაისურაძე	
		აზომვა შეასრულა		ა. მაისურაძე	
		დამკვეთი		.	
		მასშტაბი 1:100			რიცხვი: 25.07.2024