

ᲛᲝᲓᲔᲚᲘ "7-1" ᲛᲐᲡᲨᲢᲐᲑᲘ 1:200

ᲓᲔᲡᲘᲖᲐᲘᲜᲔᲠᲘᲡ ᲘᲓᲔᲜᲢᲘᲤᲘᲙᲐᲪᲘᲐ DESIGNER IDENTIFICATION BLOCK

ᲞᲠᲝᲔᲥᲢᲘᲡ ᲓᲐᲡᲐᲮᲔᲚᲔᲑᲐ PROJECT NAME

ᲛᲘᲬᲘᲡ ᲜᲐᲙᲕᲔᲗᲘᲡ ᲜᲝᲛᲔᲠᲘ ᲓᲐ ᲛᲘᲡᲐᲛᲐᲠᲗᲘ

ᲙᲚᲘᲔᲜᲢᲘ CLIENT

ᲞᲠᲝᲔᲥᲢᲘᲡ ᲛᲘᲡᲐᲛᲐᲠᲗᲘ PROJECT ADDRESS

ᲐᲠᲥᲘᲢᲔᲥᲢᲝᲜᲘᲡ ᲮᲔᲚᲛᲝᲬᲔᲠᲐ ᲓᲐ ᲜᲘᲨᲐᲜᲘ

ᲐᲒᲔᲜᲢᲣᲠᲘ ᲜᲝᲛᲔᲠᲘ U/J 01.14.05.005.006

ᲐᲠᲥᲘᲢᲔᲥᲢᲣᲠᲘᲡ ᲔᲢᲐᲞᲘ STAGE

ᲒᲔᲒᲛᲐᲠᲔᲑᲘᲡ ᲓᲝᲙᲣᲛᲔᲜᲢᲐᲪᲘᲘᲡ ᲡᲐᲮᲔᲚᲘ TITLE

ᲨᲔᲡᲠᲣᲚᲔᲑᲘᲡ ᲗᲐᲠᲘᲦᲘ DATE:

ᲐᲮᲐᲚᲘ ᲜᲝᲛᲔᲠᲘ NEW SHEET NO

ᲤᲝᲠᲛᲐᲢᲘ PAPER SIZE A3

ᲛᲐᲡᲨᲢᲐᲑᲘ SCALE 1:

ᲐᲕᲢᲝᲠᲘ ᲓᲐ ᲛᲘᲛᲓᲔᲑᲠᲝᲑᲐ AUTHOR & COPYRIGHT

მასალების სპეციფიკაცია:

შავი ფერის ალუკობონდი-35 პმ
RAL 9017

ხის პომპოზიტური პანელები-65 პმ
RAL 8024

მუქი სერი ფერის ალუკობონდი-10პმ
RAL 9023

ლესპა ღობე -535პმ
RAL 9023

ფასადი "ა-დ" ღერძებში

მასშტაბი 1:200

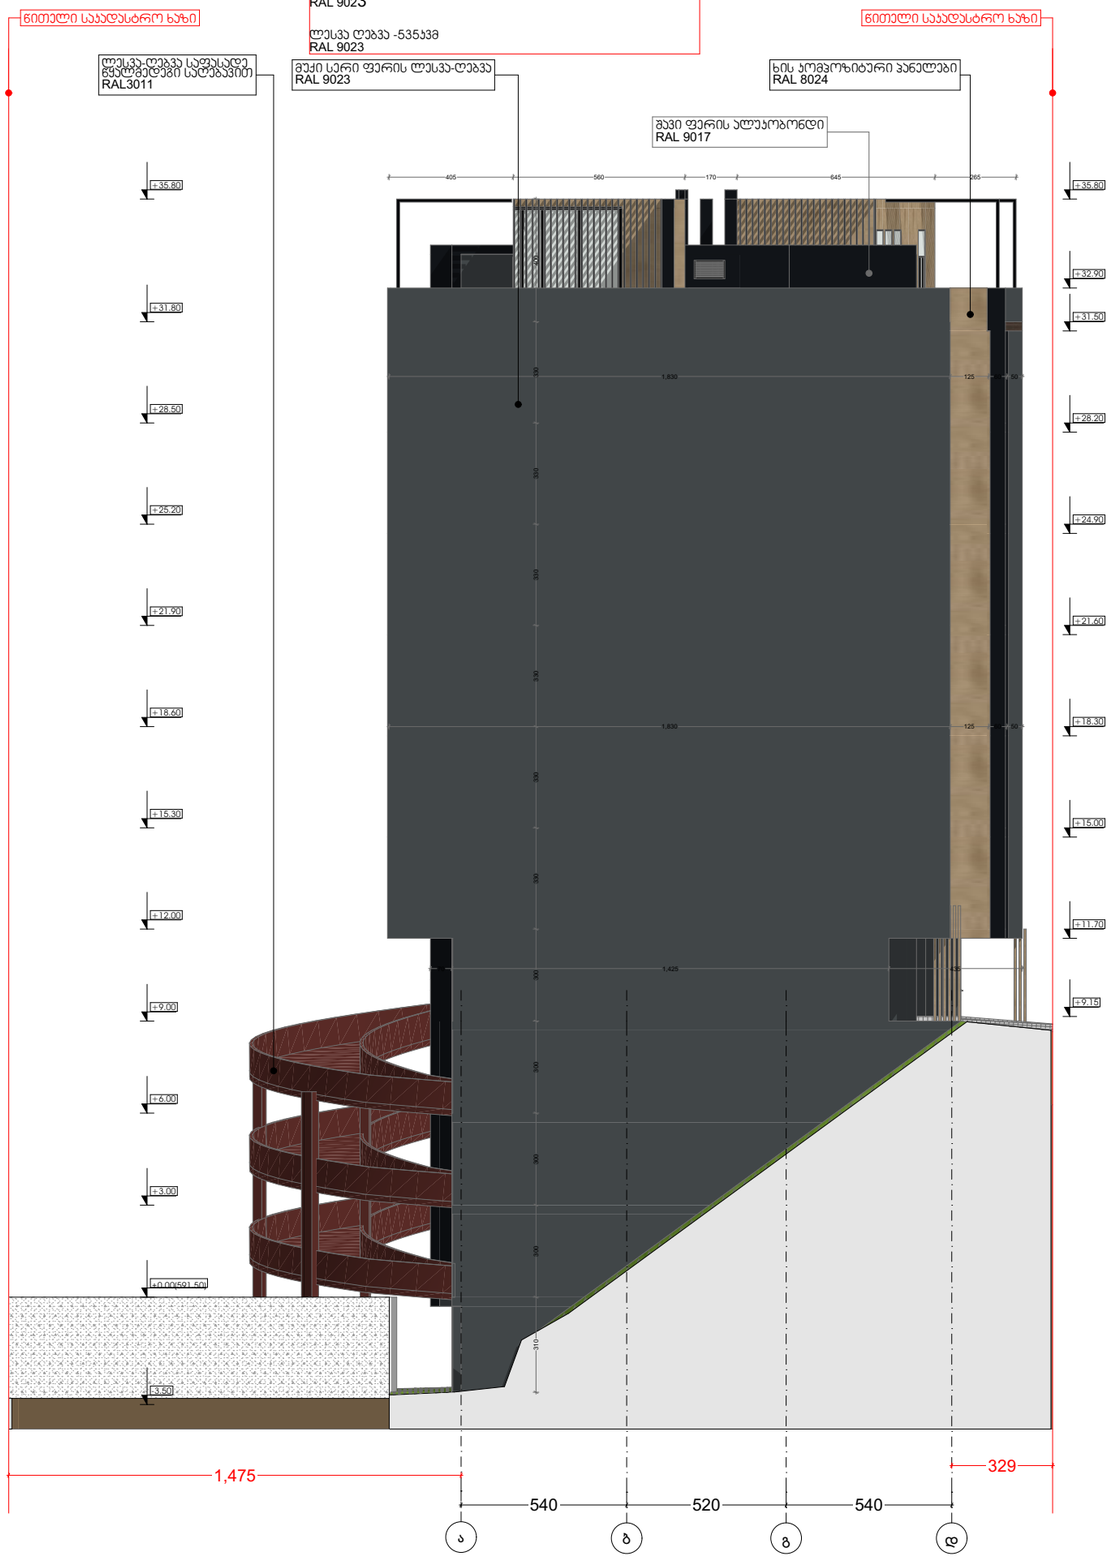

დამგეგმარებელი
DESIGNER IDENTIFICATION BLOCK

პროექტის დასახელება
PROJECT NAME

მრავალბინიანი საცხოვრებელი სახლი

დამკვეთი
CLIENT
შპს "ჯიქია ქონსთრაქშენ"

პროექტის მისამართი
PROJECT ADDRESS
ქალაქი თბილისი, ანა პოლიტკოვსკაიას ქუჩა, N 53ა

ს/კ 01.14.05.005.006

ეტაპი
STAGE
არქიტექტურული პროექტი

ნახაზის სათაური
TITLE

შენიშვნა:

ფორმატი PAPER SIZE	მასშტაბი SCALE	ფურცლის N SHEET NO
A3	1:	

არქიტექტორი
თენგიზ ესიავა

დამუშავა

მასალების სპეციფიკაცია

შავი ფერის ალუკობონდი-220 კვმ
RAL 9017

ხის პომპოზიტური პანელები-90 კვმ
RAL 8024

მუქი სერი ფერის ალუკობონდი-143კვმ
RAL 9023

ლესკა ღებვა -415კვმ
RAL 9023

ლესკა ღებვა -600კვმ
RAL 3011

ფასადი "1-7" ღერძებში

მასშტაბი 1:200



დამგეგმარებელი
DESIGNER IDENTIFICATION BLOCK

პროექტის დასახელება
PROJECT NAME

მრავალბინიანი
საცხოვრებელი სახლი

დამკვეთი
CLIENT
შპს "ჯიქია ქონსთრაქშენ"

პროექტის მისამართი
PROJECT ADDRESS
ქალაქი თბილისი, ანა
პოლიტკოვსკაიას ქუჩა, N 53ა

ს/კ 01.14.05.005.006

ეტაპი
STAGE
არქიტექტურული პროექტი

ნახაზის სათაური
TITLE

შენიშვნა:

ფორმატი	მასშტაბი	ფურცლის N
PAPER SIZE	SCALE	SHEET NO
A3	1:	

არქიტექტორი
თენგიზ ესიავა

დამაუმვა

ფასადი "დ-ა" ღერძებში

მასშტაბი 1:200



დამგეგმარებელი
DESIGNER IDENTIFICATION BLOCK

პროექტის დასახელება
PROJECT NAME

მრავალბინიანი
საცხოვრებელი სახლი

დამკვეთი
CLIENT
შპს "ჯიქია ქონსთრაქშენ"

პროექტის მისამართი
PROJECT ADDRESS
ქალაქი თბილისი, ანა
პოლიტკოვსკაიას ქუჩა, N 53ა

ს/კ 01.14.05.005.006

ეტაპი
STAGE
არქიტექტურული პროექტი

ნახაზის სათაური
TITLE

შენიშვნა:

ფორმატი PAPER SIZE	მასშტაბი SCALE	ფურცლის N SHEET NO
A3	1:	

არქიტექტორი
თენგიზ ესიავა

დამკუმავა

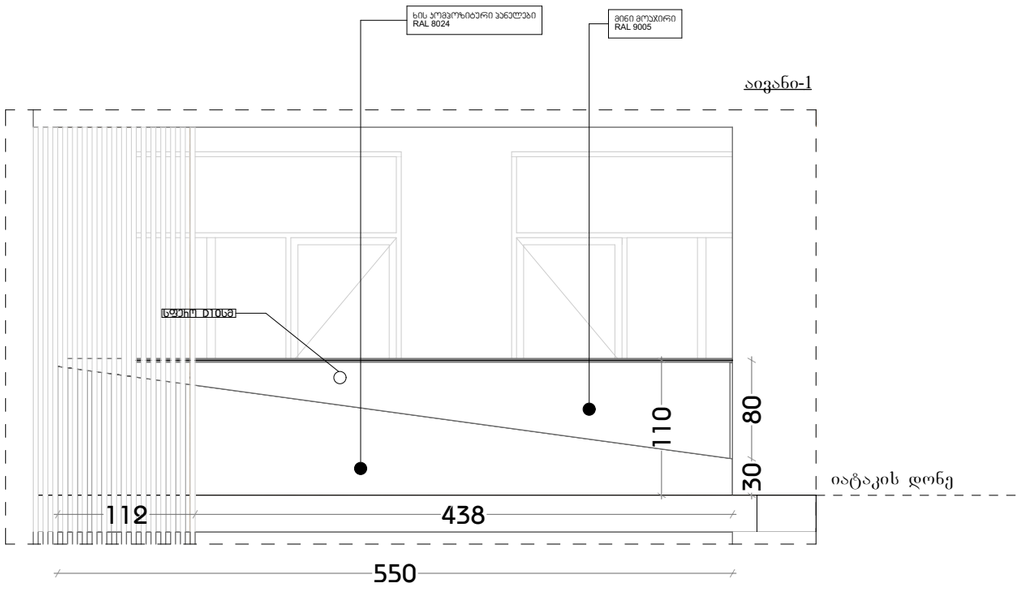

აივანი-1

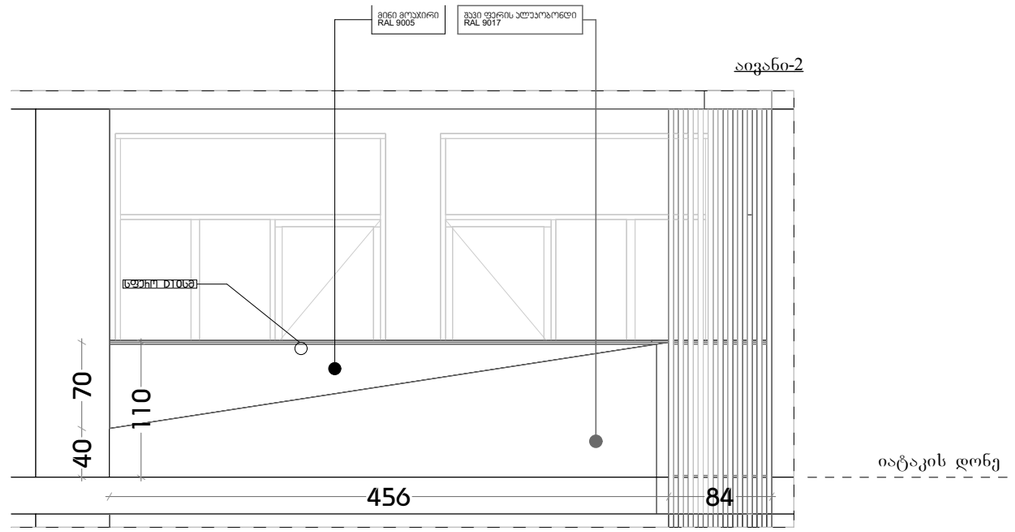

აივანი-2

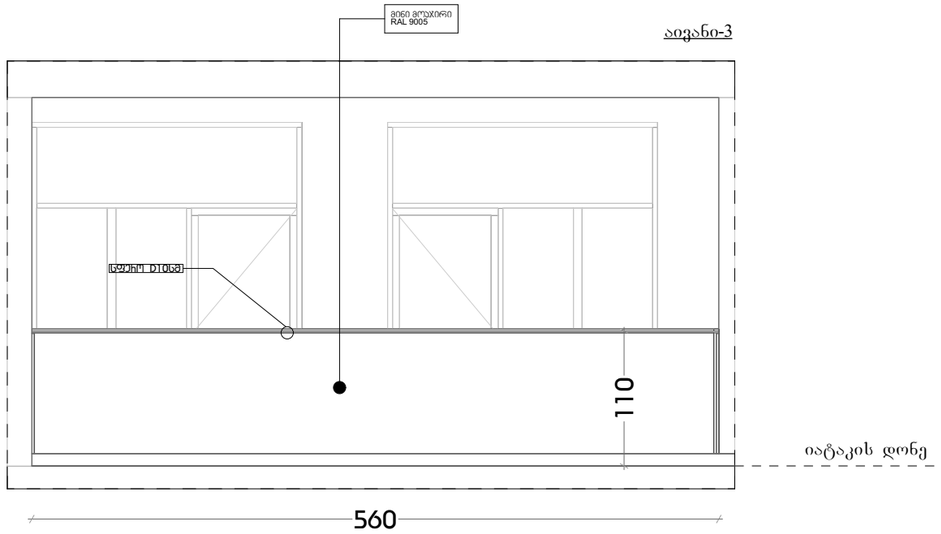

აივანი-3

მასშტაბი 1:50

დამგეგმარებელი
DESIGNER IDENTIFICATION BLOCK

პროექტის დასახელება
PROJECT NAME
მრავალბინიანი საცხოვრებელი სახლი

დამკვეთი
CLIENT
შპს "ჯიქია ქონსთრაქშენ"

პროექტის მისამართი
PROJECT ADDRESS
ქალაქი თბილისი, ანა პოლიტკოვსკაიას ქუჩა, N 53ა

ს/კ 01.14.05.005.006

ეტაპი
STAGE
არქიტექტურული პროექტი

ნახაზის სათაური
TITLE

შენიშვნა:

ფორმატი	მასშტაბი	ფურცლის N
PAPER SIZE	SCALE	SHEET NO
A3	1:	

არქიტექტორი
თენგიზ ესიავა

დამუშავა