ბენ ბებმა მ.1:150

საზოგადოებრივი სივრცის შუა ხაზი

შენობის საანგარიშო ზედაპირი

შენობის საანგარიშო ზედაპირი

598.93 599.20 599.20 599.60 599.91 600.08 600.27 600.25

598.67 599.23 598.09 599.89 600.05 600.10 600.24 600.13

588.74 588.43 588.34 588.09

588.09 588.04 587.96 588.03 587.97 587.96

587.99 587.93 587.90

ორუბანიანი ფილები

01.14.05.005.021

მანძილი უახლოეს ეზოდან საფასადე სიბრტყემდე-9.12მ

მანძილი უახლოეს ეზოდან საფასადე სიბრტყემდე-9.12მ

+31.80 +35.80 +34.30 +31.80 +34.30 +35.80 +31.80 +34.30 +35.80 +31.80

-3.30 -3.30

187.9 მ² 157.0 მ²

12ქ 2ქ 1ქ 1ქ/1

დამგეგმარებელი
DESIGNER IDENTIFICATION BLOCK

პროექტის დასახელება
PROJECT NAME
მრავალბინიანი საცხოვრებელი სახლი

დამკვეთი
CLIENT
შპს "ჯიქია ქონსთრაქშენ"

პროექტის მისამართი
PROJECT ADDRESS
ქალაქი თბილისი, ანა პოლიტკოვსკაიას ქუჩა, N 53ა

ს/კ 01.14.05.005.006

ეტაპი
STAGE
არქიტექტურული პროექტი

ნახაზის სათაური
TITLE


შენიშვნა:

ფორმატი	მასშტაბი	ფურცლის N
PAPER SIZE	SCALE	SHEET NO
A3	1:	

არქიტექტორი
თენგიზ ესიავა

დამამუშავა

სიმაღლის საანგარიშო სქემა მ.1:200

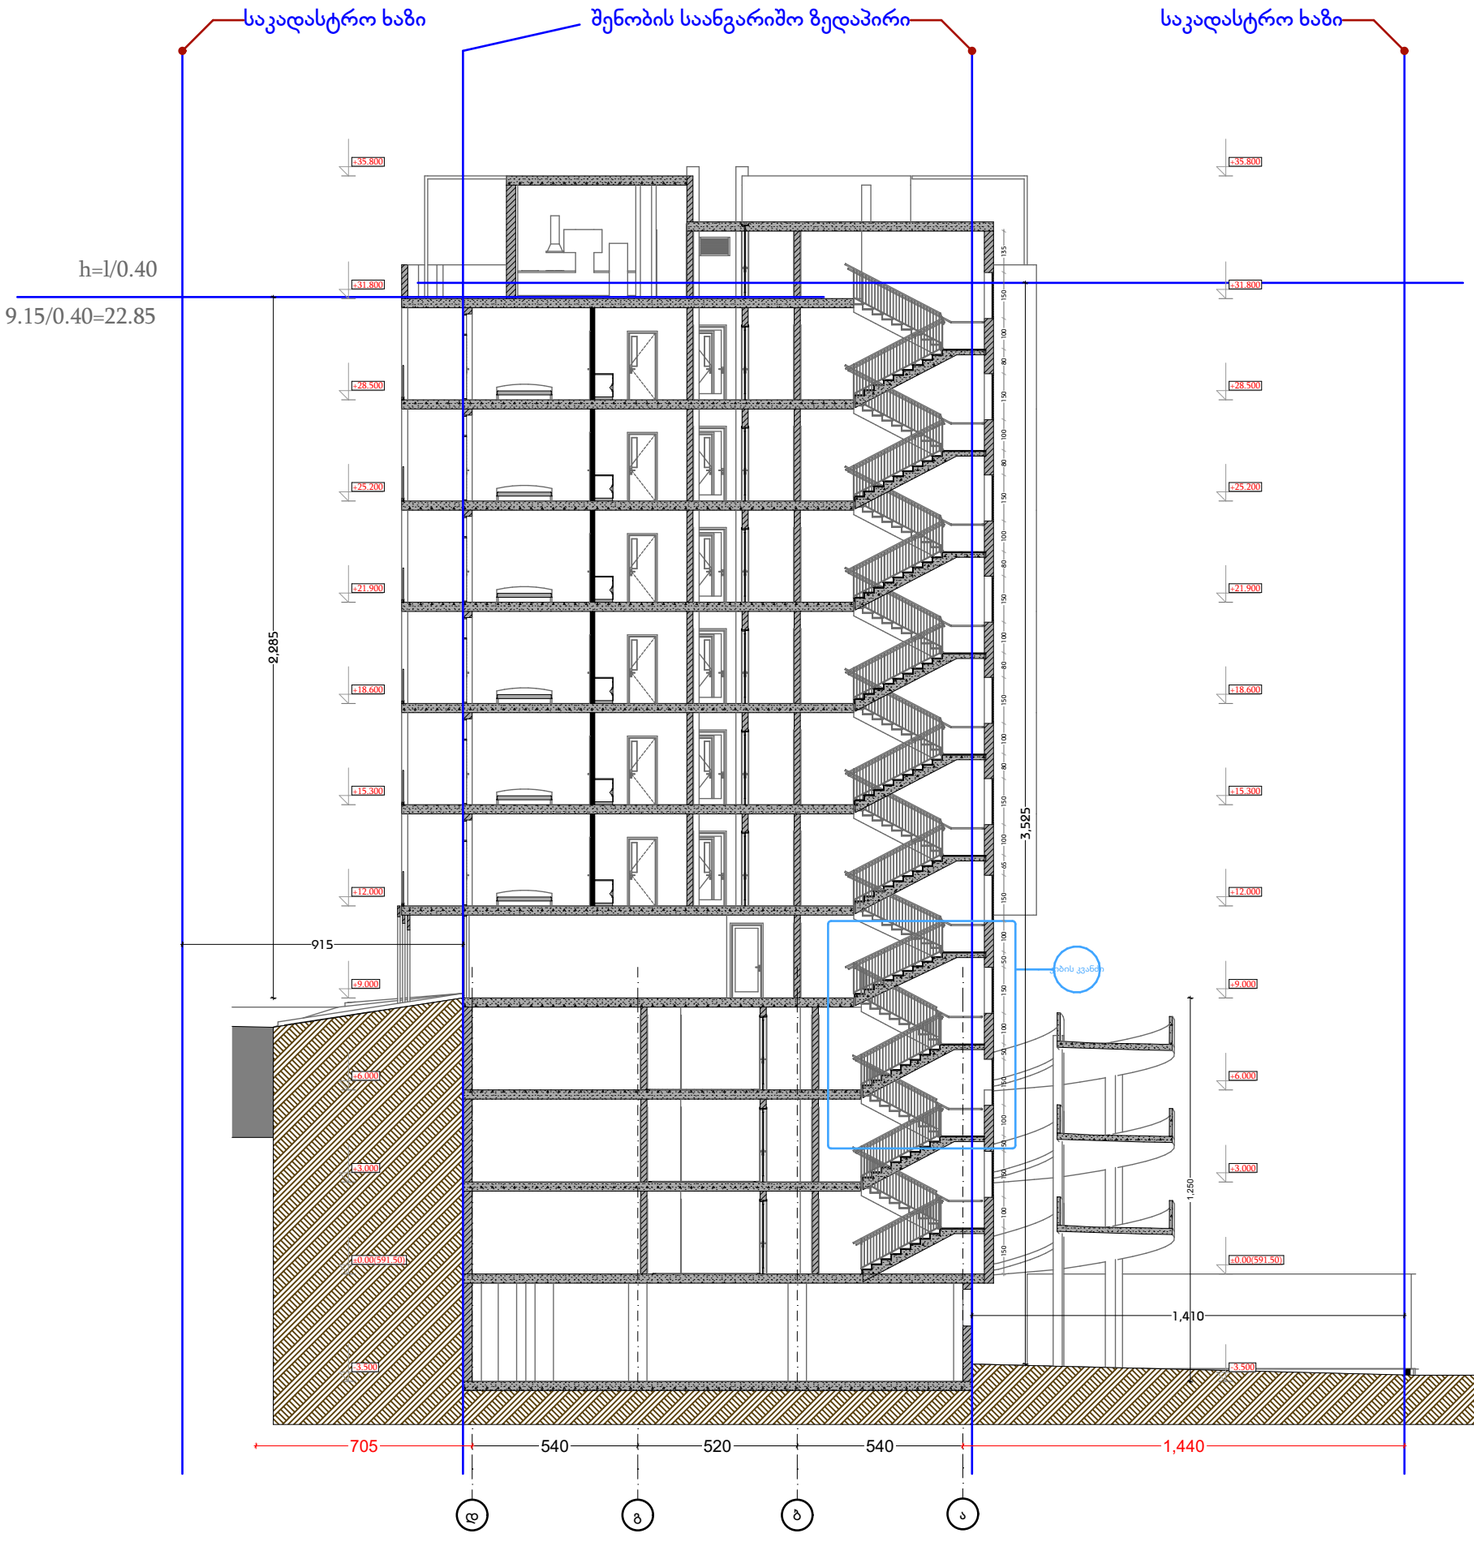

დამგეგმარებელი
DESIGNER IDENTIFICATION BLOCK

პროექტის დასახელება
PROJECT NAME
მრავალბინიანი
საცხოვრებელი სახლი

დამკვეთი
CLIENT
შპს "ჯიქია ქონსთრაქშენ"

პროექტის მისამართი
PROJECT ADDRESS
ქალაქი თბილისი, ანა
პოლიტკოვსკაიას ქუჩა, N 53ა

ს/კ 01.14.05.005.006

ეტაპი
STAGE
არქიტექტურული პროექტი

ნახაზის სათაური
TITLE

შენიშვნა:

ფორმატი PAPER SIZE	მასშტაბი SCALE	ფურცლის N SHEET NO
A3	1:	

არქიტექტორი
თენგიზ ესიავა

დამუშავა