სართულის გეგმა -3.200 ნიშნულზე
მ 1:200

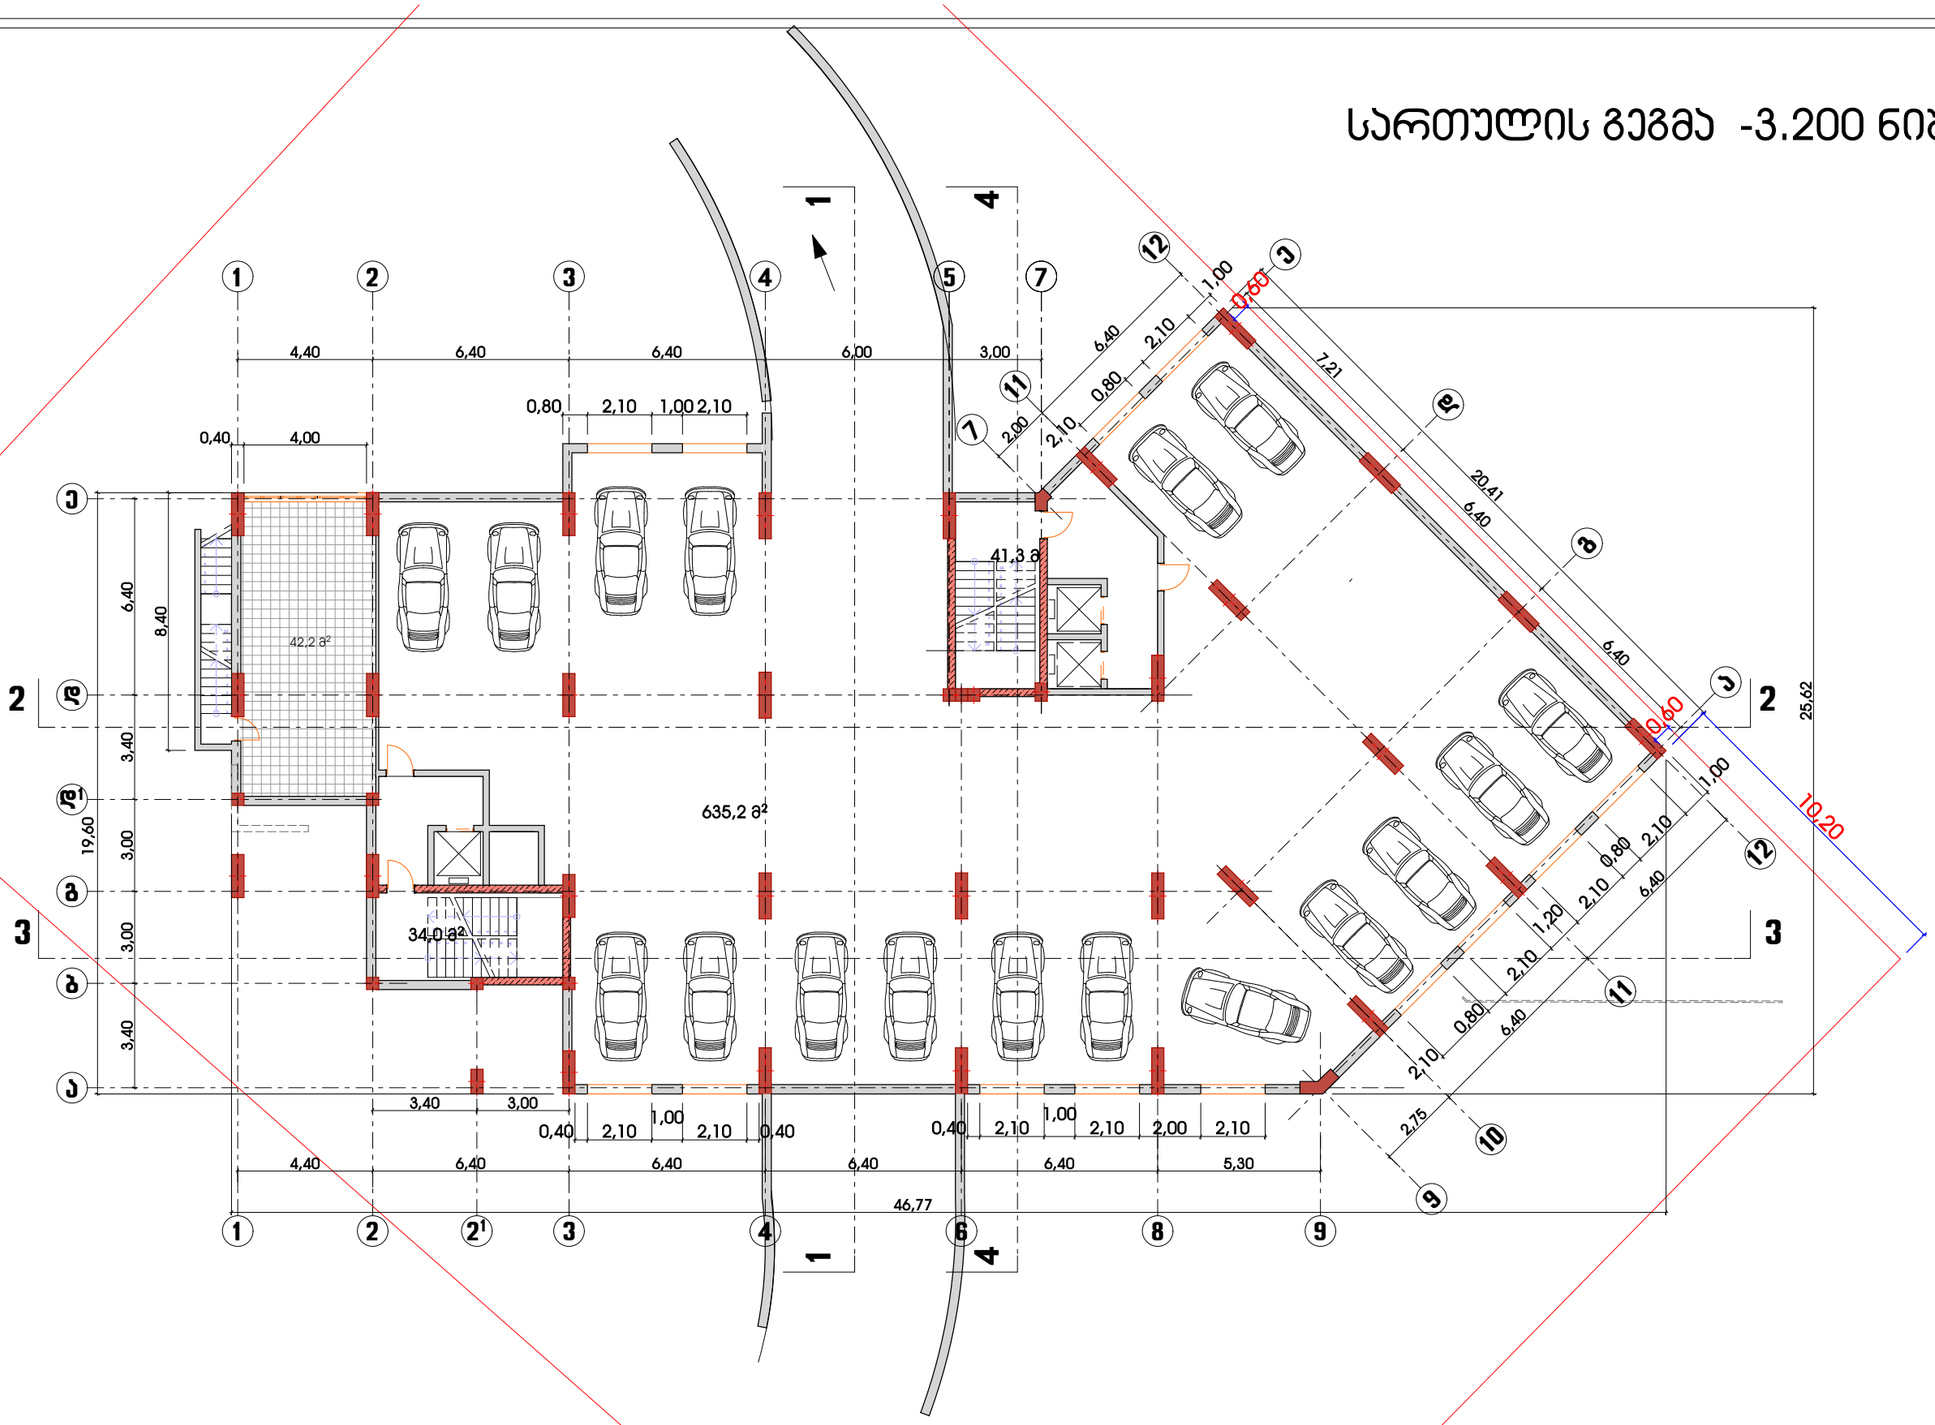

სარდაფის ფართი	42.2 მ²
დამხმარე ფართი	75.3 მ²
ავტოსადგომის ფართი	635.2 მ²
სამშენებლო ფართი	826.1 მ²

დირექტ.	პ.პოპალაძე		მრავალფუნქციური საცხოვრებელი სახლი			
არქიტ.	მ.ჯვესელავა					
კონსტრ.	თ.მშველიძე		სართულის გეგმა -3.20 ნიშნულზე მ 1:200			
შეასრ.	ი.რომანეც					
			სტადია	ნახაზი	ნახ.რაოდ.	დაკვ.
			არქ.ნაწ.	პ-5	36	2013

სართულის გეგმა 0.000 ნიშნულზე

მ 1:200

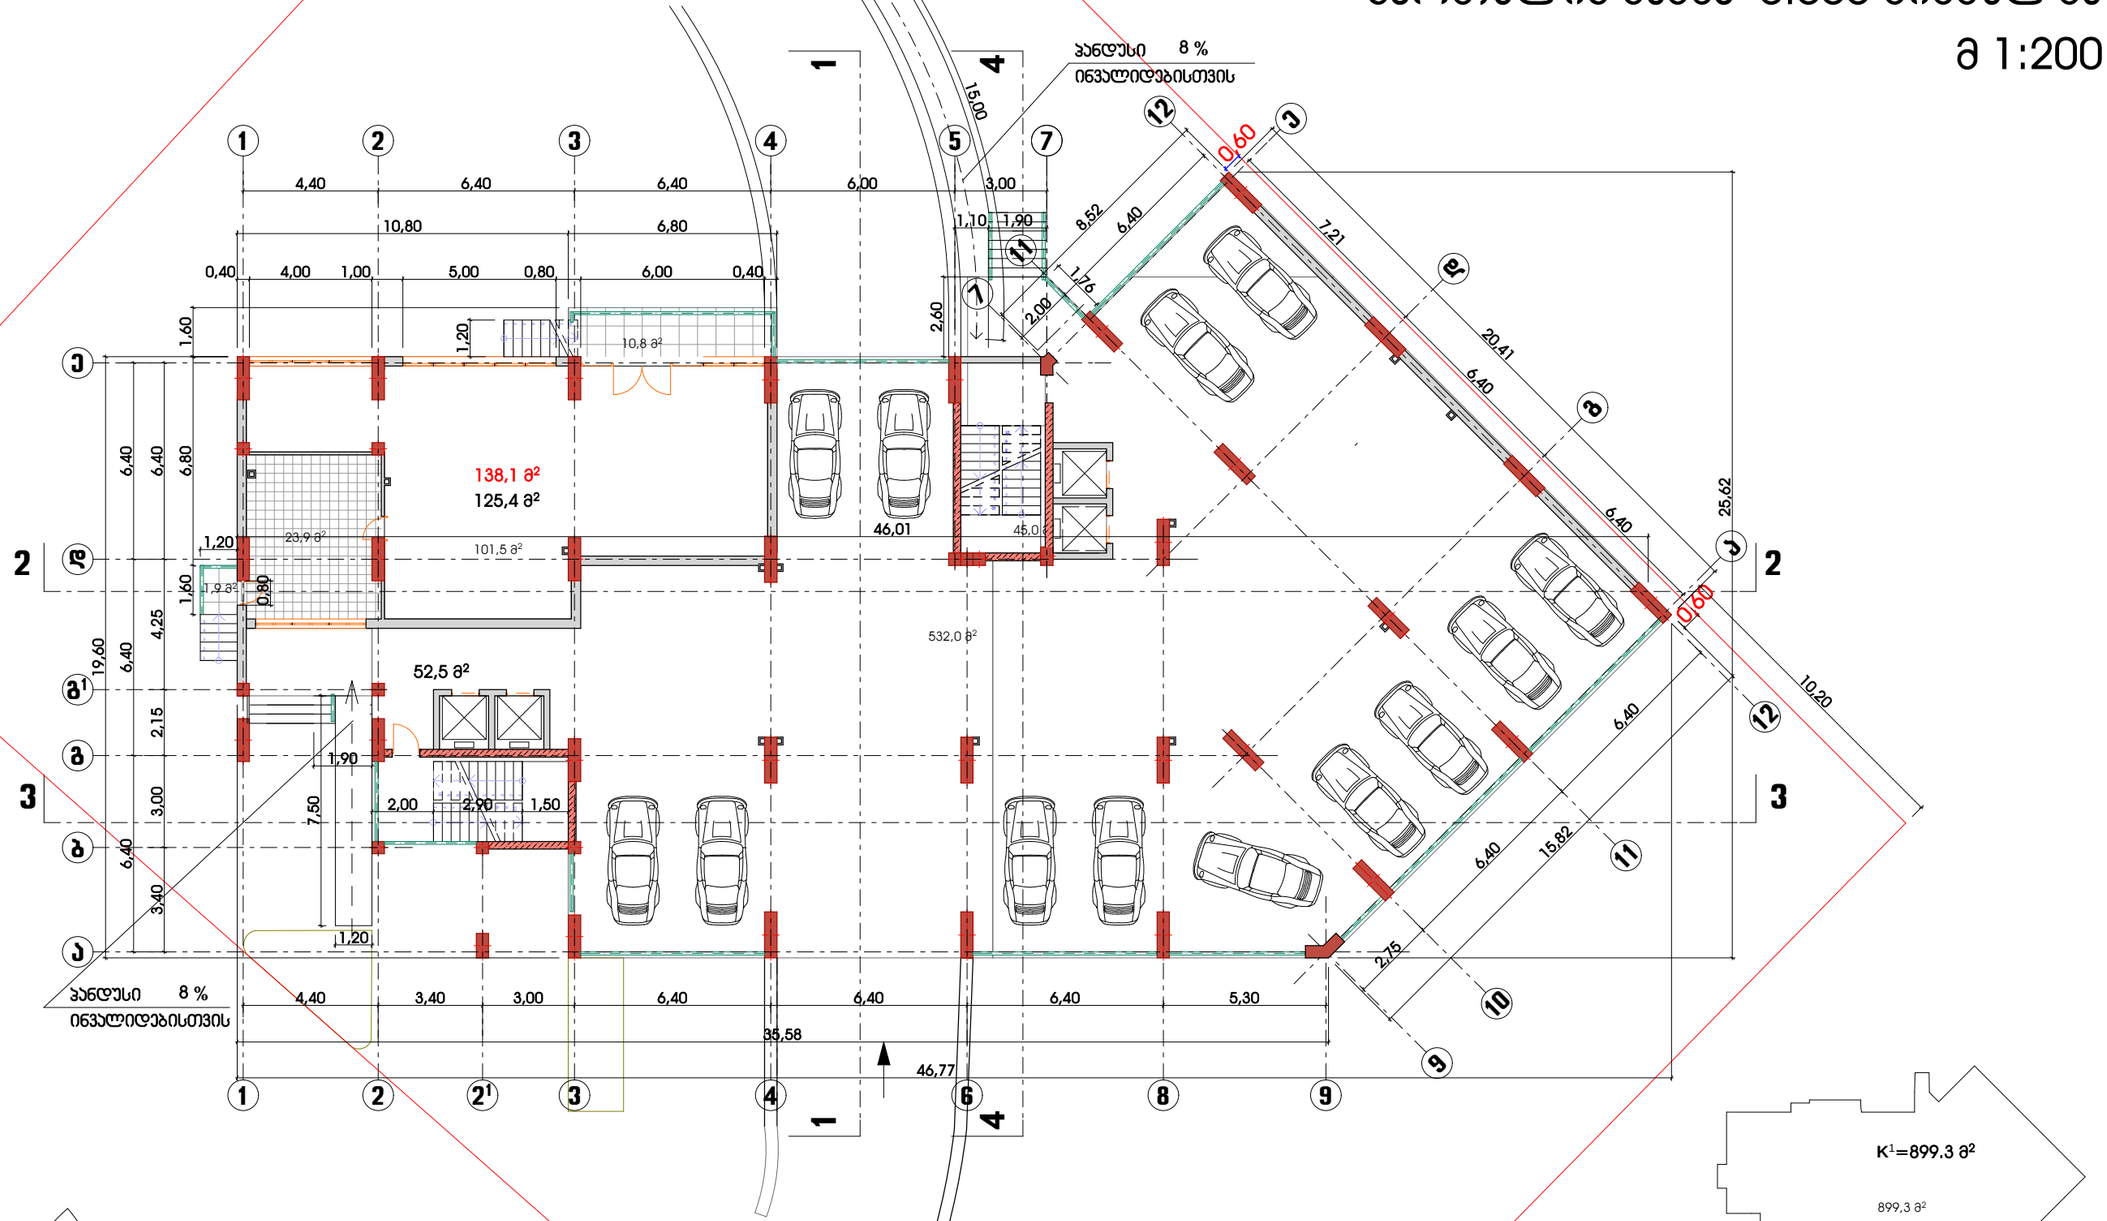



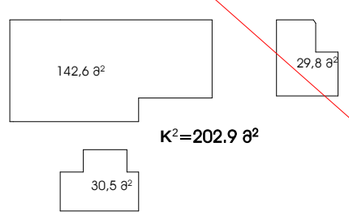

ეკონომიკური ფართი	138.1 მ²
დამხმარე ფართი	97.5 მ²
ავტოსადგომის ფართი	532.0 მ²
	K¹=899.3 მ²
	K²=202.9 მ²
სამშენებლო ფართი	843.8 მ²

დირექტ.	ა.პობალაძე		მრავალფუნქციური საცხოვრებელი სახლი		
არქიტ.	მ.ჯვესელავა				
კონსტრ.	თ.მშველიძე		სართულის გეგმა 0.00 ნიშნულზე მ 1:200		
შეასრ.	ი.რომანოვ				
			სტადია	ნახაზი	ნახ.რაოდ.	დაკვ.
			არქ.ნაწ.	ა-6	36	2013

სართულის გეგმა +3.200 ნიშნულზე
მ 1:200

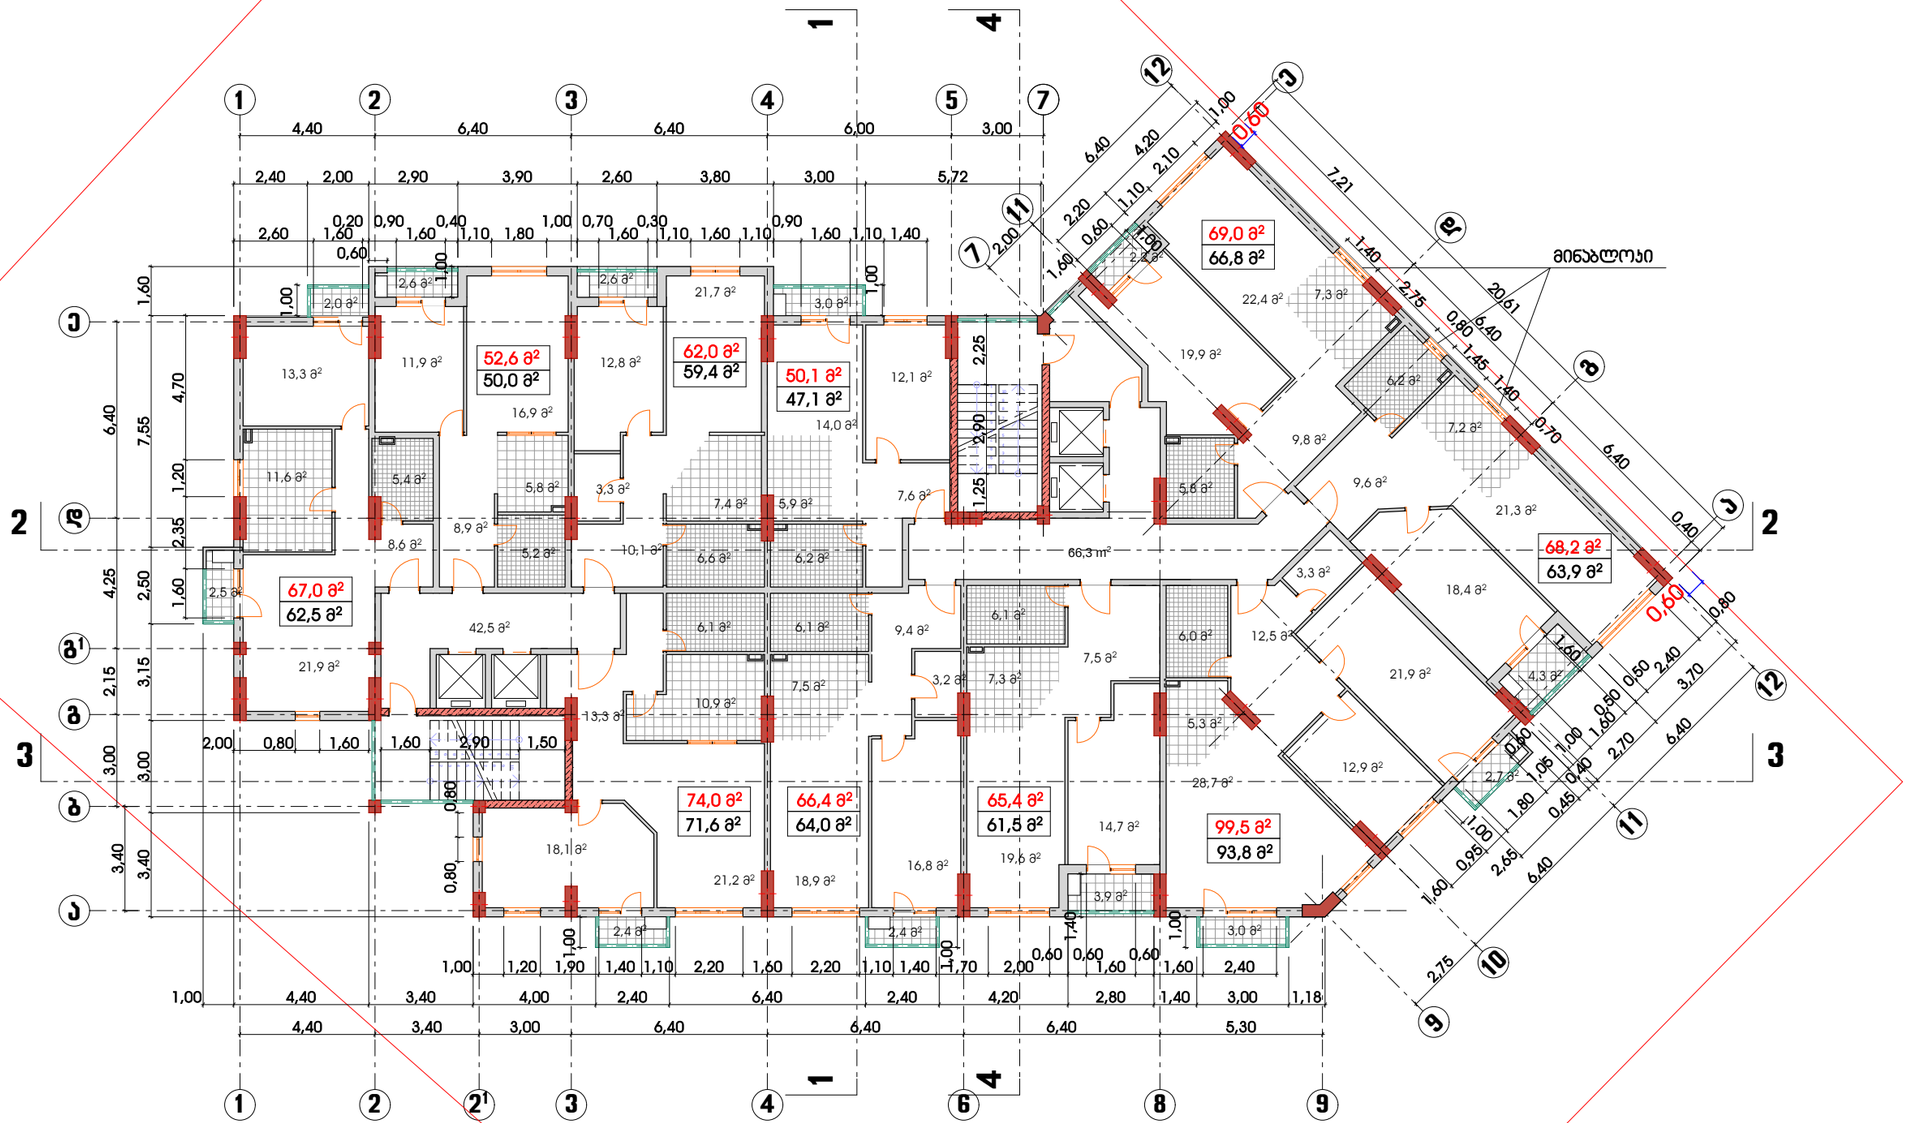

საცხოვრებელი ფართი	640.6 მ²
საზაფხულო ფართი	33.6 მ²
დამხმარე ფართი	108.8 მ²
	K²=829.9 მ²
სამშენებლო ფართი	855.8 მ²

დირექტ.	ჯ.კობალაძე		მრავალფუნქციური საცხოვრებელი სახლი			Primo Line
არქიტ.	მ.ჯვესელავა					
კონსტრ.	თ.მშველიძე		სართულის გეგმა			
შეასრ.	ი.რომანეც		+3.20 ნიშნულზე მ 1:200			
			სტადია	ნახაზი	ნახ.რაოდ.	დაკვ.
			არქ.ნაწ.	ა-7	36	2013

სართულის გეგმა +6.400 ნიშნულზე
მ 1:200



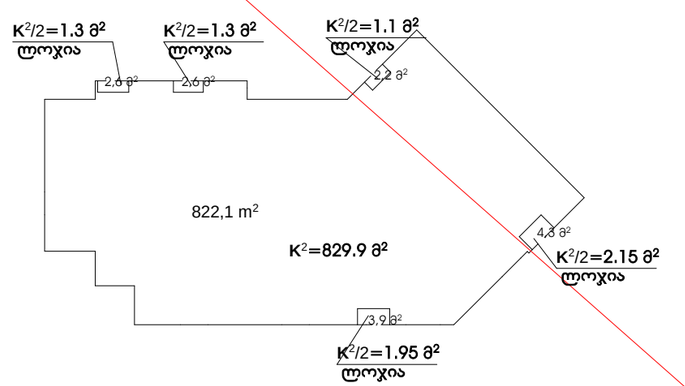

საცხოვრებელი ფართი	640.6 მ²
საზაფხულო ფართი	33.6 მ²
დამხმარე ფართი	108.8 მ²
	K²=829.9 მ²
სამშენებლო ფართი	855.8 მ²

დირექტ.	პ.პობალაძე		მრავალფუნქციური საცხოვრებელი სახლი			Primo Line
არქიტ.	მ.ჯვესელავა					
კონსტრ.	თ.მშველიძე		სართულის გეგმა			
შეასრ.	ი.რომანეც		+6.40 ნიშნულზე მ 1:200			
			სტადია	ნახაზი	ნახ.რაოდ.	დაკვ.
			არქ.ნაწ.	ა-8	36	2013

სართულის გეგმა +9.600 ნიშნულზე
მ 1:200



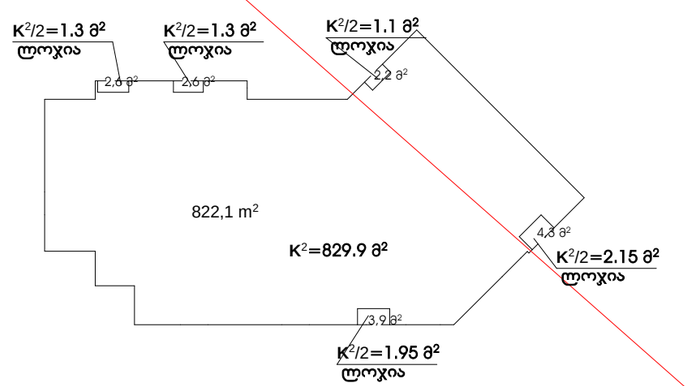

საცხოვრებელი ფართი	640.6 მ²
საზაფხულო ფართი	33.6 მ²
დამხმარე ფართი	108.8 მ²
	K²=829.9 მ²
სამშენებლო ფართი	855.8 მ²

დირექტ.	ჯ.ჯობალაძე		მრავალფუნქციური საცხოვრებელი სახლი			Primo Line
არქიტ.	მ.ჯვესელავა					
კონსტრ.	თ.მშველიძე		სართულის გეგმა			
შეასრ.	ი.რომანეც		+9.60 ნიშნულზე მ 1:200			
			სტადია	ნახაზი	ნახ.რაოდ.	დაკვ.
			არქ.ნაწ.	ა-9	36	2013

სართულის გეგმა +12.800 ნიშნულზე
მ 1:200

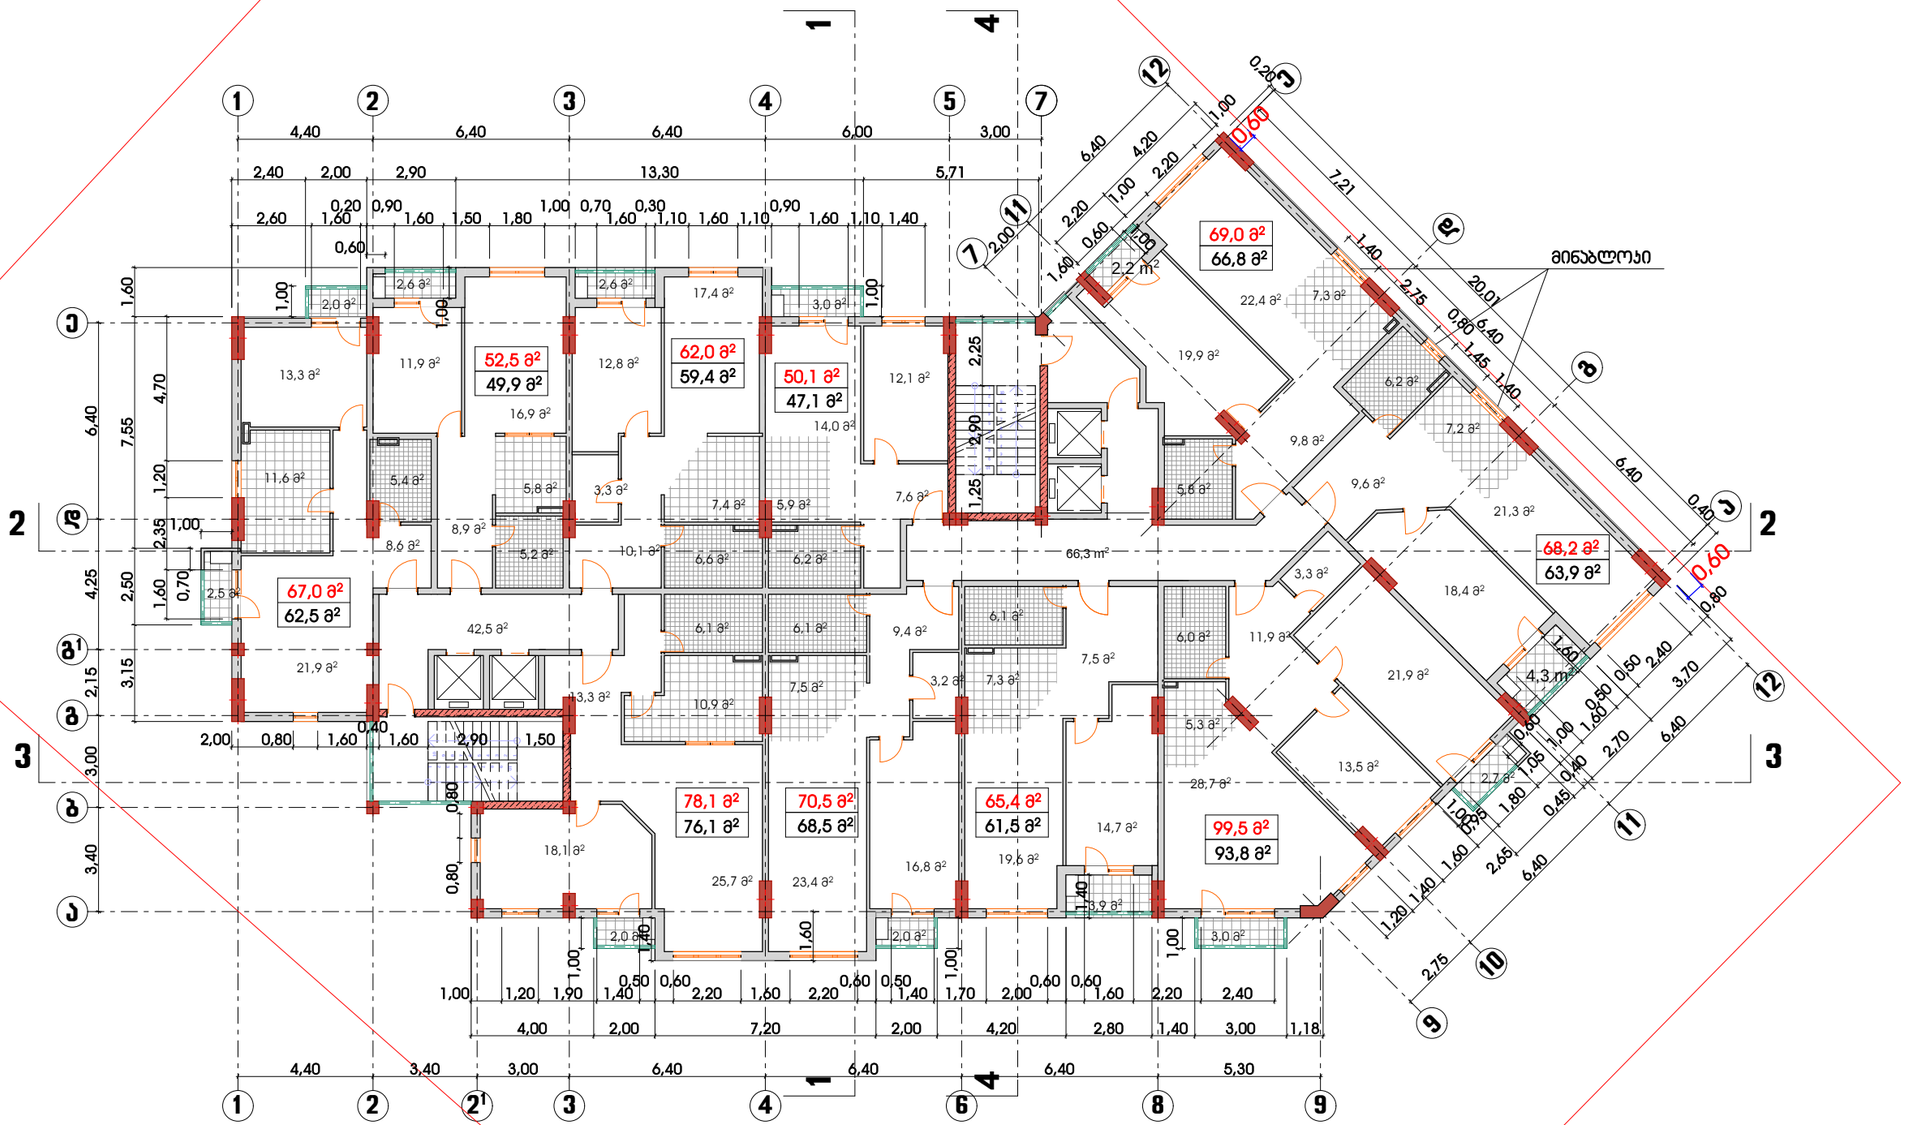

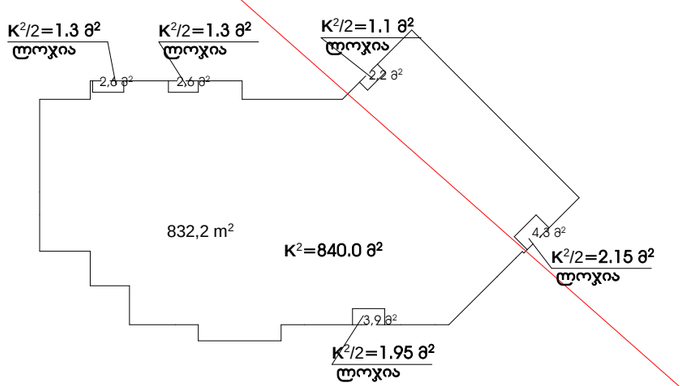

საცხოვრებელი ფართი	649.5 მ²
საზაფხულო ფართი	32.8 მ²
დამხმარე ფართი	108.8 მ²
	K²=840.0 მ²
სამშენებლო ფართი	865.1 მ²

დირექტ.	ჯ.ჯობალაძე		მრავალფუნქციური საცხოვრებელი სახლი			Primo Line
არქიტ.	მ.ჯვესელავა					
კონსტრ.	თ.მშველიძე		სართულის გეგმა			
შეასრ.	ი.რომანეც		+12.80 ნიშნულზე მ 1:200			
			სტადია	ნახაზი	ნახ.რაოდ.	დაკვ.
			არქ.ნაწ.	ა-10	36	2013

სართულის გეგმა +16.000 ნიშნულზე
მ 1:200



საცხოვრებელი ფართი	649.5 მ²
საზაფხულო ფართი	32.8 მ²
დამხმარე ფართი	108.8 მ²
	K²=840.0 მ²
სამშენებლო ფართი	865.1 მ²

დირექტ.	ჯ.ჯობალაძე		მრავალფუნქციური საცხოვრებელი სახლი			Primo Line
არქიტ.	მ.ჯვესელავა					
კონსტრ.	თ.მშველიძე		სართულის გეგმა			
შეასრ.	ი.რომანეც		+16.00 ნიშნულზე მ 1:200			
			სტადია	ნახაზი	ნახ.რაოდ.	დაკვ.
			არქ.ნაწ.	ა-11	36	2013

სართულის გეგმა +19.200 ნიშნულზე
მ 1:200

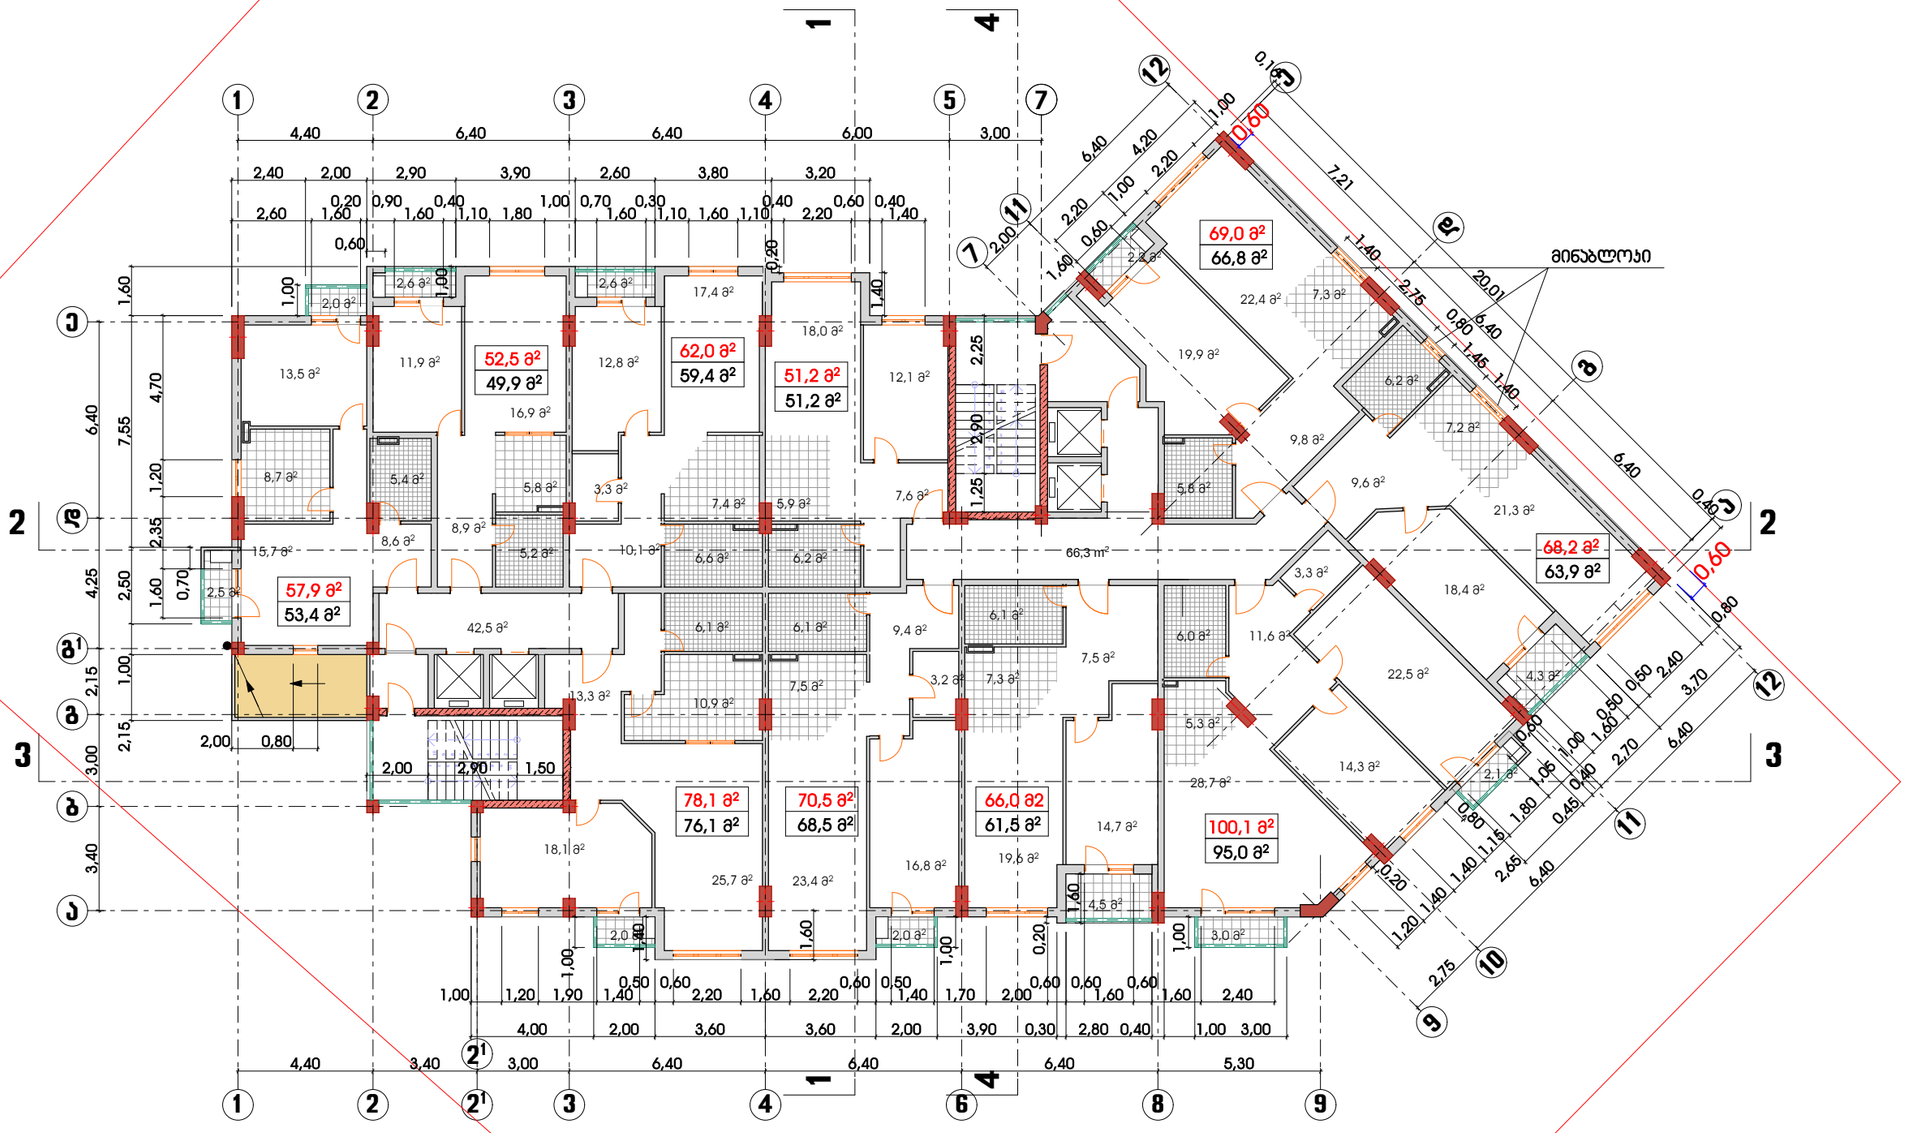

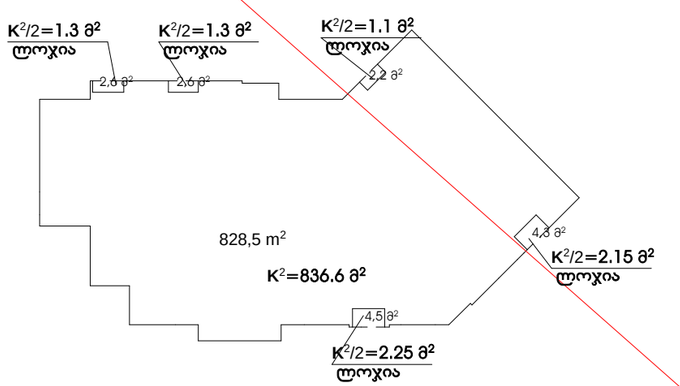

საცხოვრებელი ფართი	645.7 მ²
საზაფხულო ფართი	29.8 მ²
დამხმარე ფართი	108.8 მ²
	K²=836.6 მ²
სამშენებლო ფართი	868.0 მ²

დირექტ.	ჯ.კობალაძე		მრავალფუნქციური საცხოვრებელი სახლი			Primo Line
არქიტ.	მ.ჯვესელავა					
კონსტრ.	თ.მშველიძე		სართულის გეგმა			
შეასრ.	ი.რომანეც		+19.20 ნიშნულზე მ 1:200			
			სტადია	ნახაზი	ნახ.რაოდ.	დაკვ.
			არქ.ნაწ.	ა-12	36	2013

სართულის გეგმა +22.400 ნიშნულზე
მ 1:200

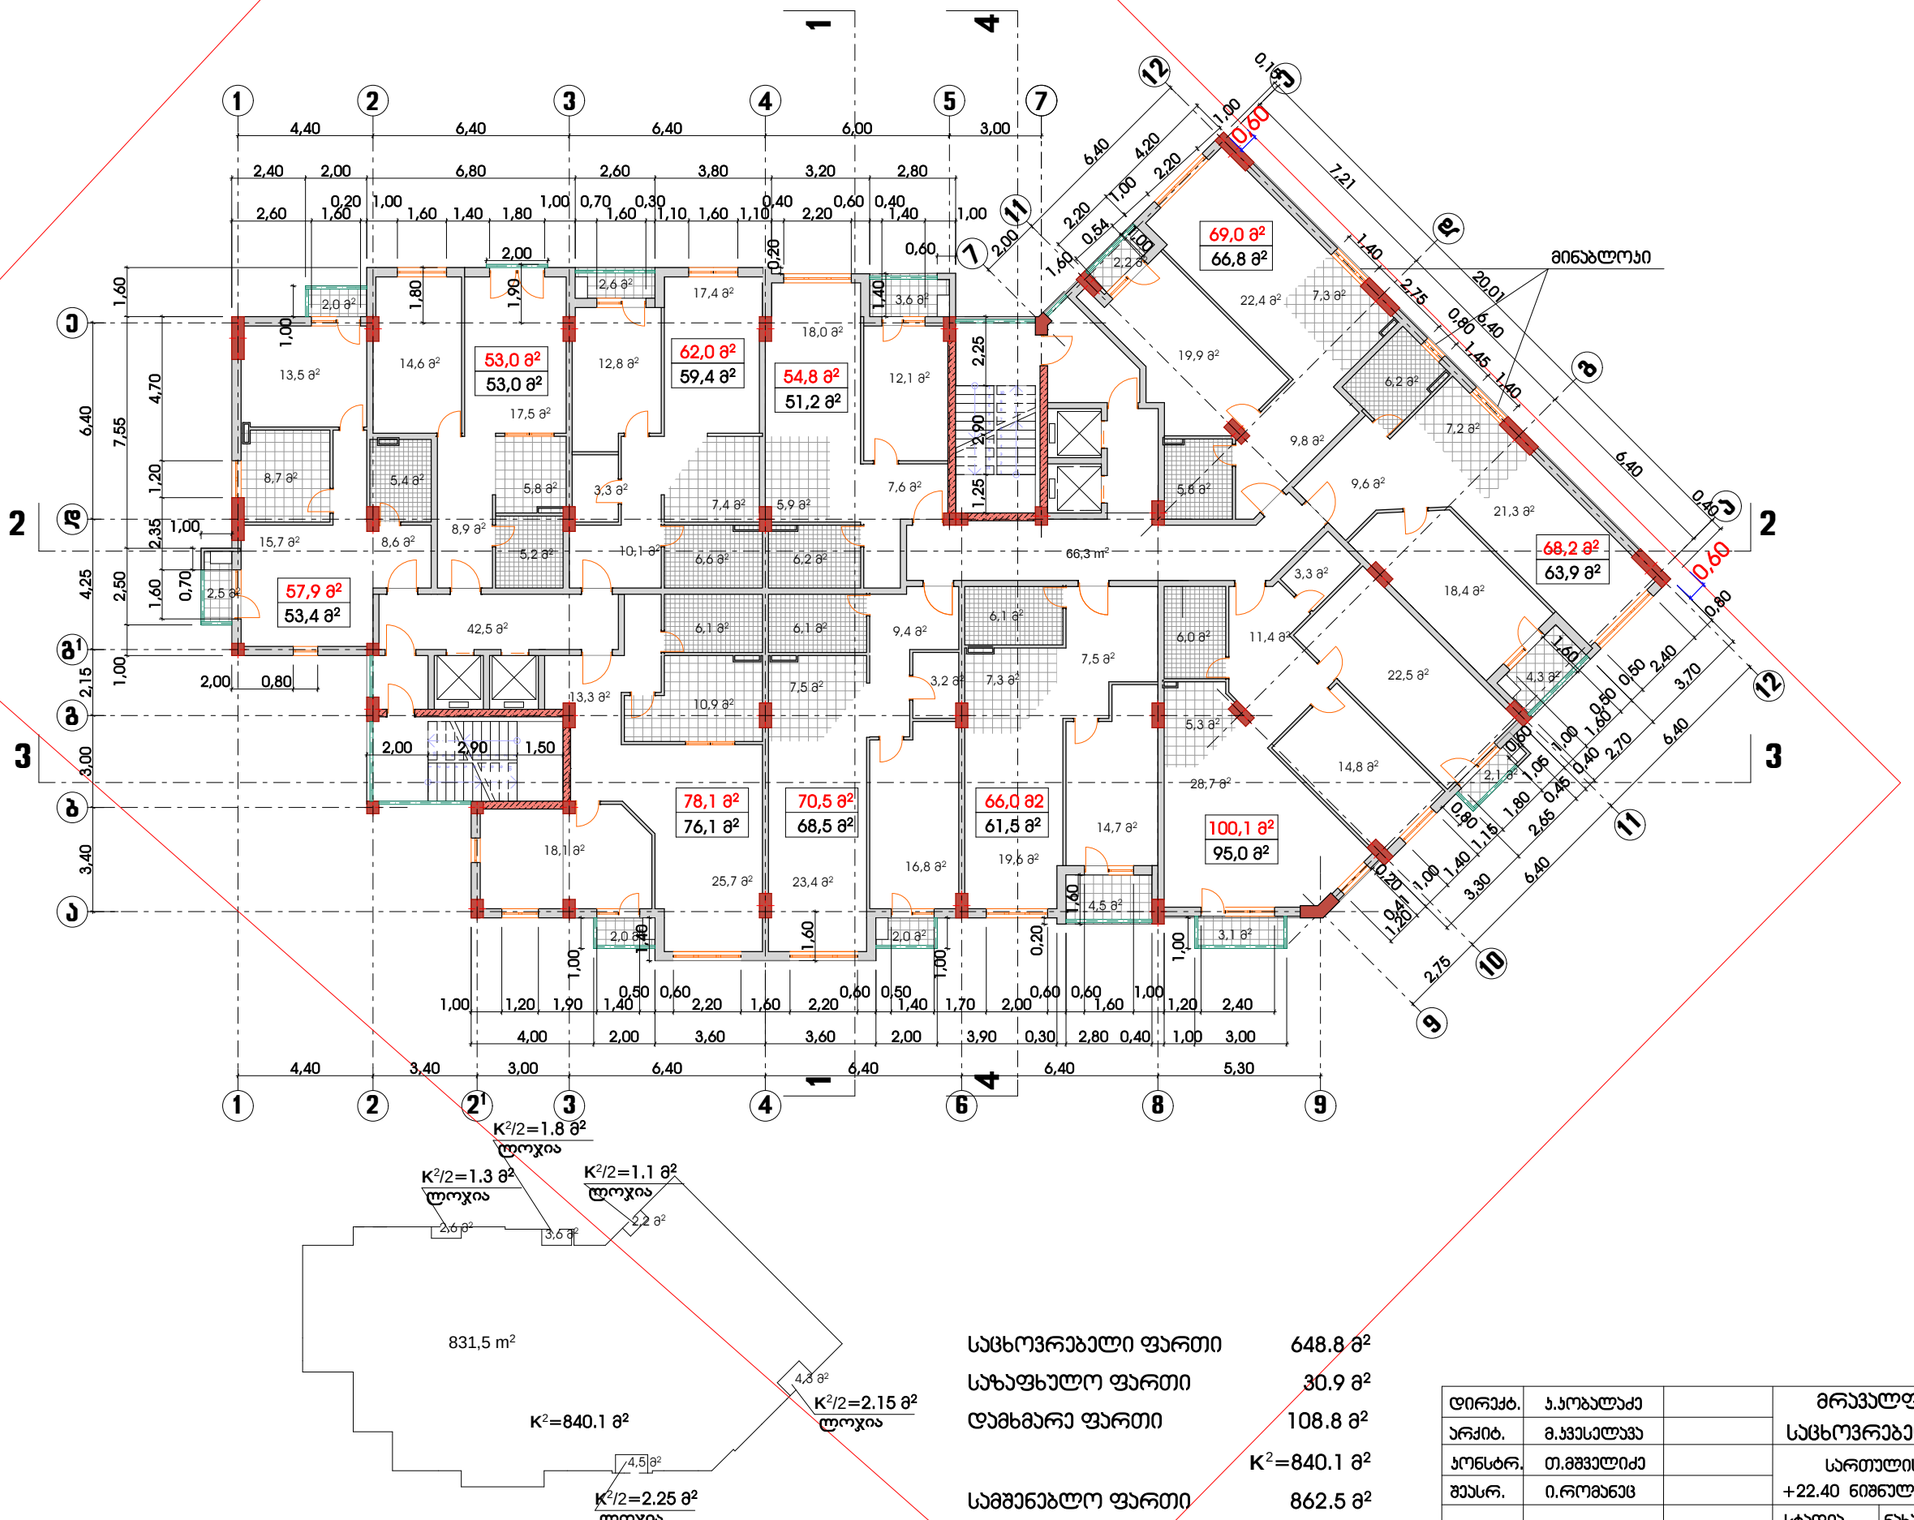

საცხოვრებელი ფართი	648.8 მ²
საზაფხულო ფართი	30.9 მ²
დამხმარე ფართი	108.8 მ²
	K²=840.1 მ²
სამშენებლო ფართი	862.5 მ²

დირექტ.	ჯ.კობალაძე		მრავალფუნქციური საცხოვრებელი სახლი			
არქიტ.	მ.ჯვესელავა					
კონსტრ.	თ.მშველიძე		სართულის გეგმა +22.40 ნიშნულზე მ 1:200			
შეასრ.	ი.რომანეც					
			სტადია	ნახაზი	ნახ.რაოდ.	დაკვ.
			არქ.ნაწ.	ა-13	36	2013

სართულის გეგმა +25.600 ნიშნულზე

მ 1:200

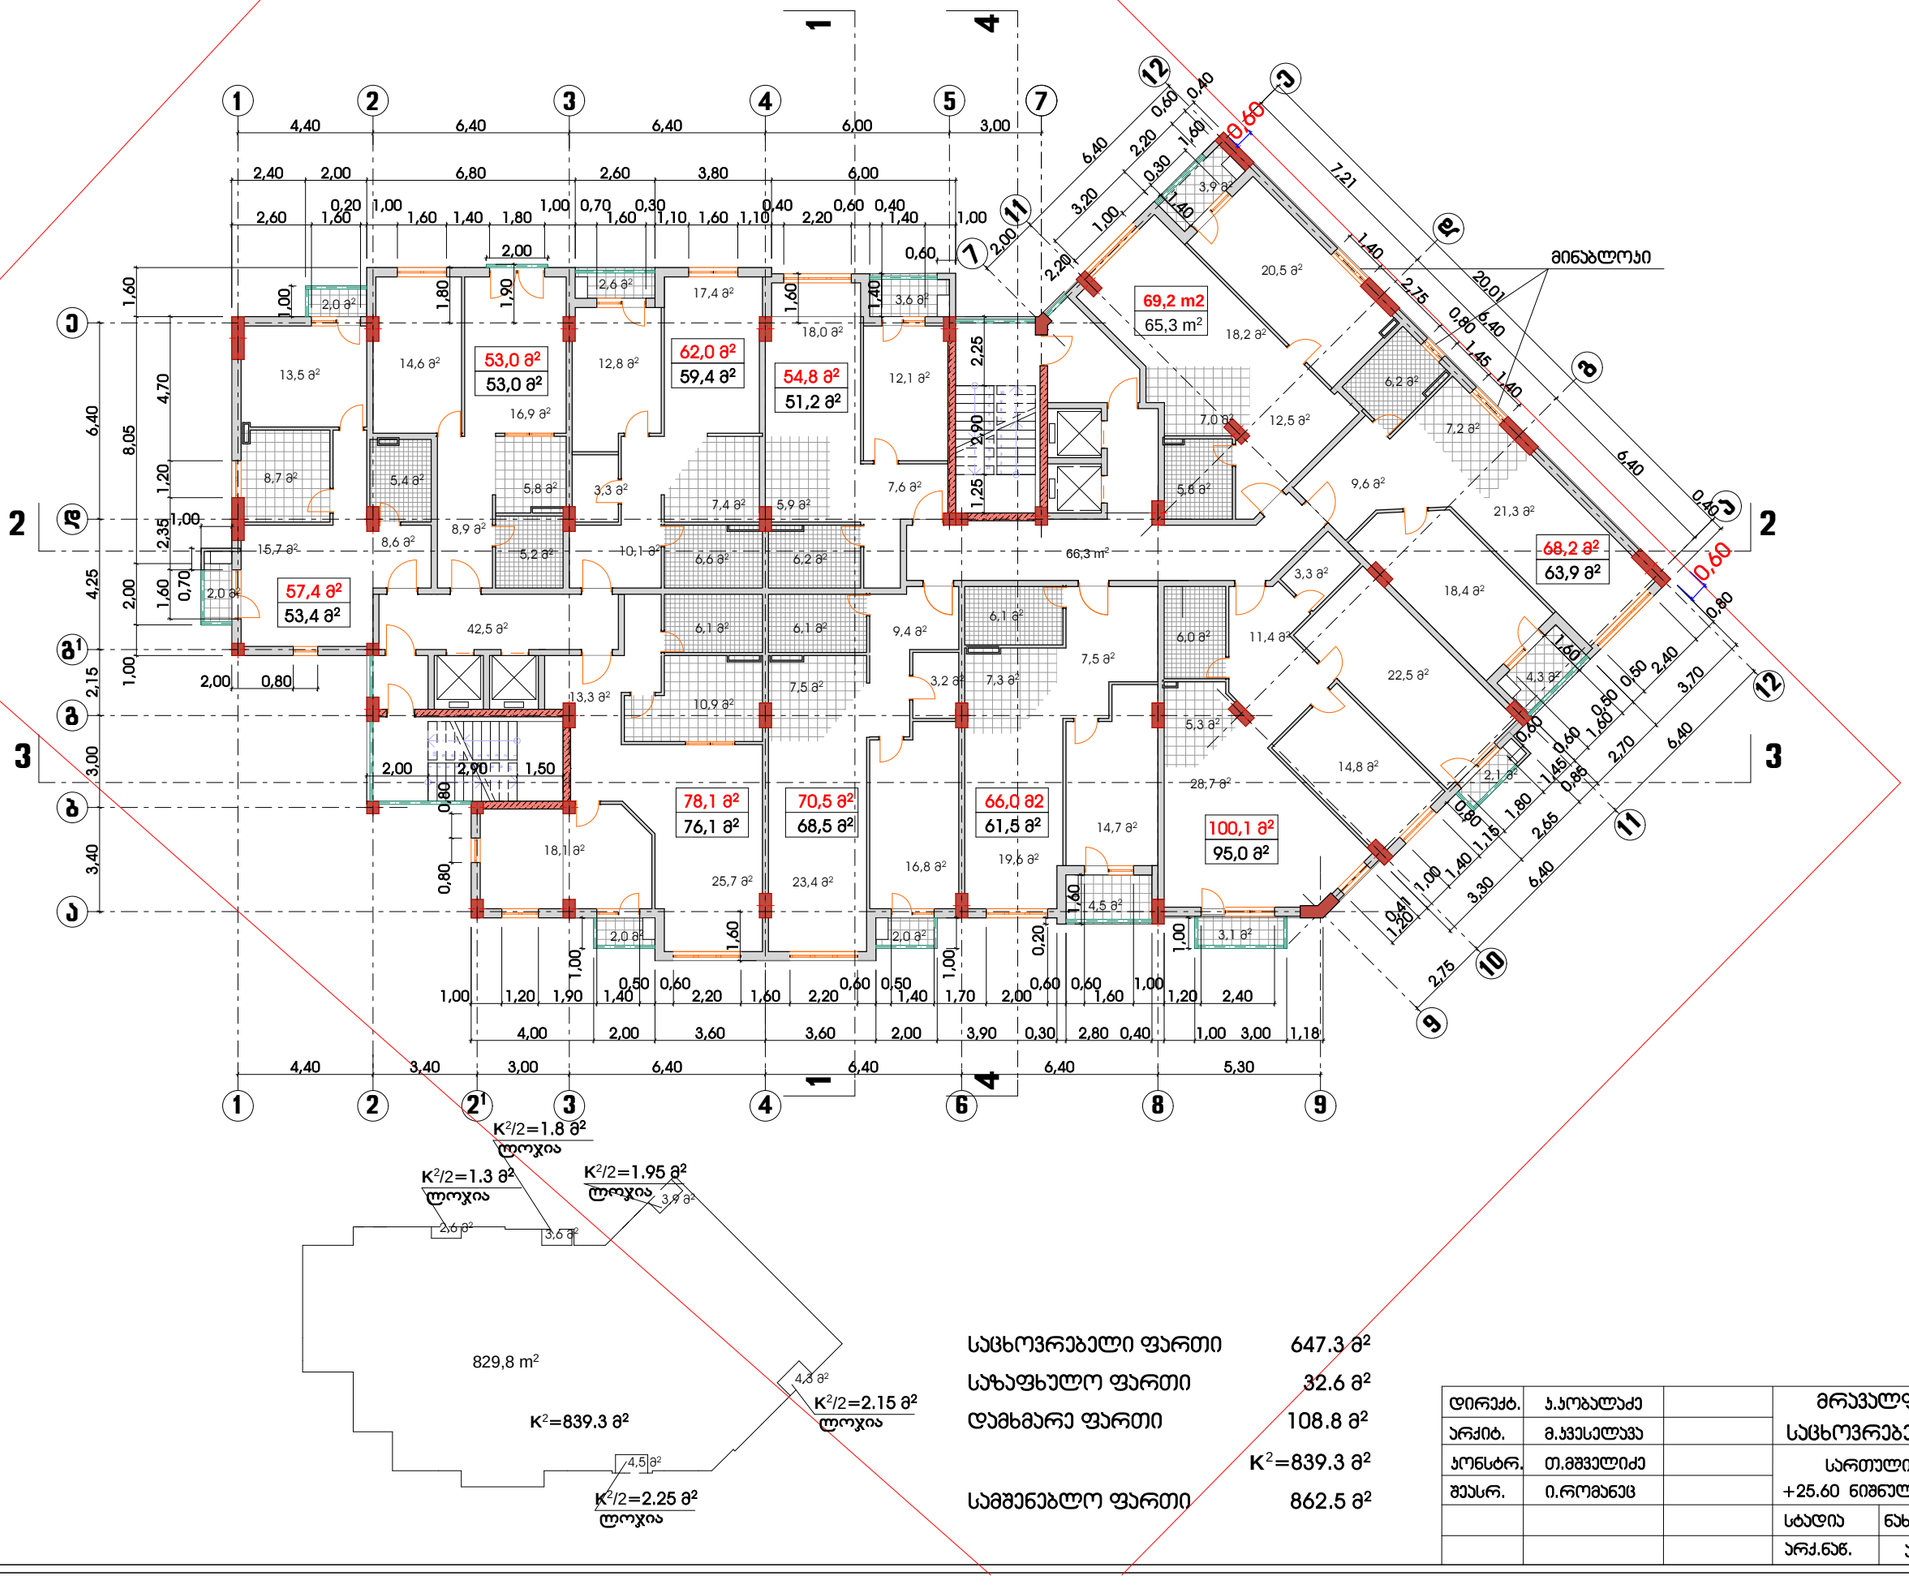

საცხოვრებელი ფართი	647.3 მ²
საზაფხულო ფართი	32.6 მ²
დამხმარე ფართი	108.8 მ²
	K²=839.3 მ²
სამშენებლო ფართი	862.5 მ²

დირექტ.	ჯ.კობალაძე		მრავალფუნქციური საცხოვრებელი სახლი			Primo Line
არქიტ.	მ.ჯვესელავა					
კონსტრ.	თ.მშველიძე		სართულის გეგმა +25.60 ნიშნულზე მ 1:200			
შეასრ.	ი.რომანეც					
			სტადია	ნახაზი	ნახ.რაოდ.	დაკვ.
			არქ.ნაწ.	ა-14	36	2013

სართულის გეგმა +28.800 ნიშნულზე
მ 1:200

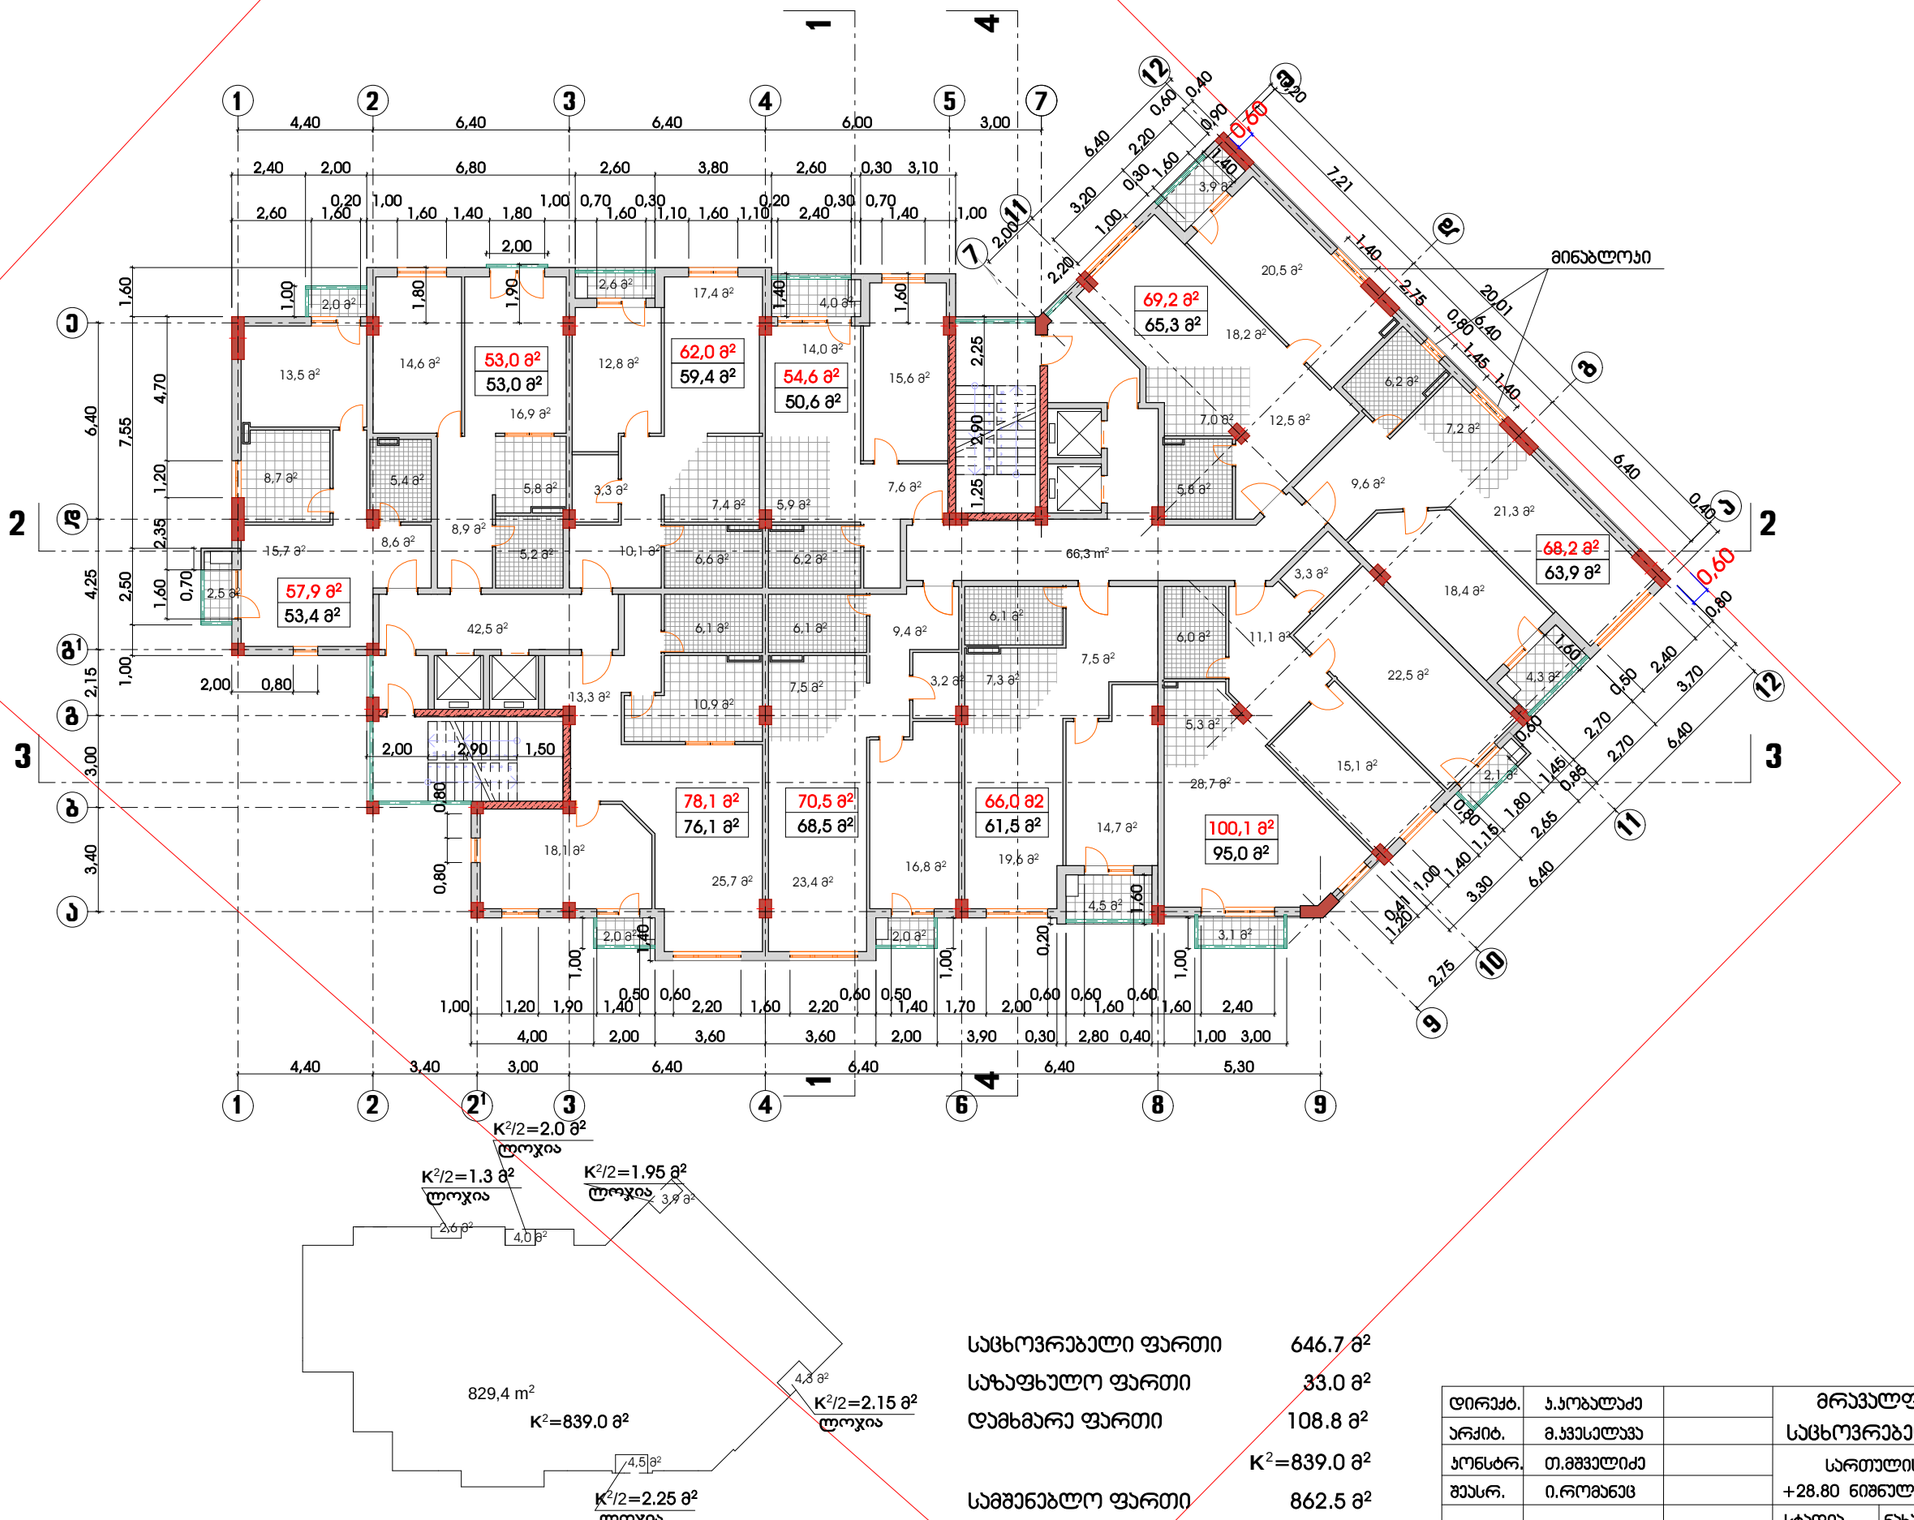

საცხოვრებელი ფართი	646.7 მ²
საზაფხულო ფართი	33.0 მ²
დამხმარე ფართი	108.8 მ²
	K²=839.0 მ²
სამშენებლო ფართი	862.5 მ²

დირექტ.	ჯ.კობალაძე		მრავალფუნქციური საცხოვრებელი სახლი			Primo Line
არქიტ.	მ.ჯვესელავა					
კონსტრ.	თ.მშველიძე		სართულის გეგმა			
შეასრ.	ი.რომანეც		+28.80 ნიშნულზე მ 1:200			
			სტადია	ნახაზი	ნახ.რაოდ.	დაკვ.
			არქ.ნაწ.	ა-15	36	2013

სართულის გეგმა +32.000 ნიშნულზე

მ 1:200

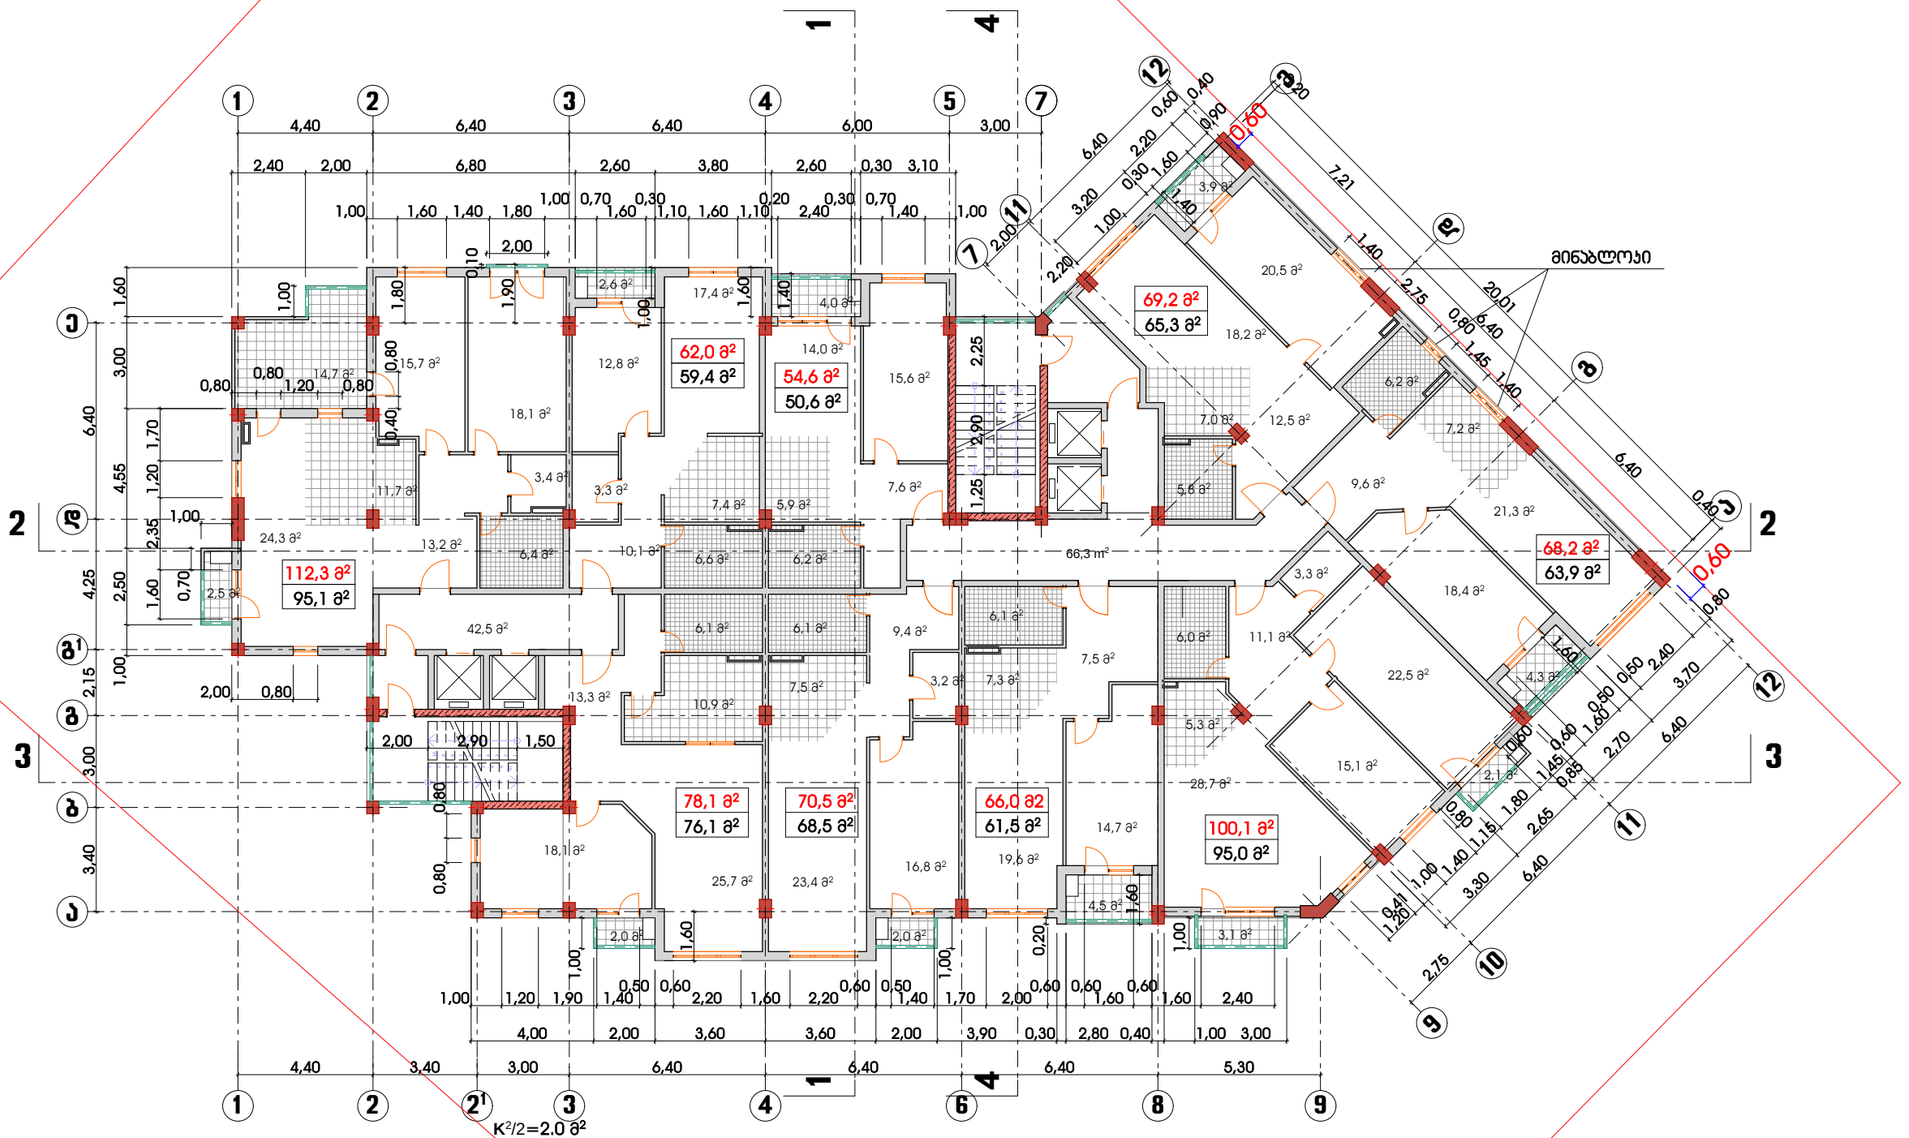

საცხოვრებელი ფართი	635.4 მ²
საზაფხულო ფართი	45.7 მ²
დამხმარე ფართი	108.8 მ²
	K²=825.9 მ²
სამშენებლო ფართი	862.5 მ²

დირექტ.	ჯ.ჯობალაძე		მრავალფუნქციური საცხოვრებელი სახლი			Primo inc
არქიტ.	მ.ჯვესელავა					
კონსტრ.	თ.მშველიძე		სართულის გეგმა +32.00 ნიშნულზე მ 1:200			
შეასრ.	ი.რომანეც					
			სტადია	ნახაზი	ნახ.რაოდ.	დაკვ.
			არქ.ნაწ.	ა-16	36	2013

სართულის გეგმა +35.200 ნიშნულზე

მ 1:200

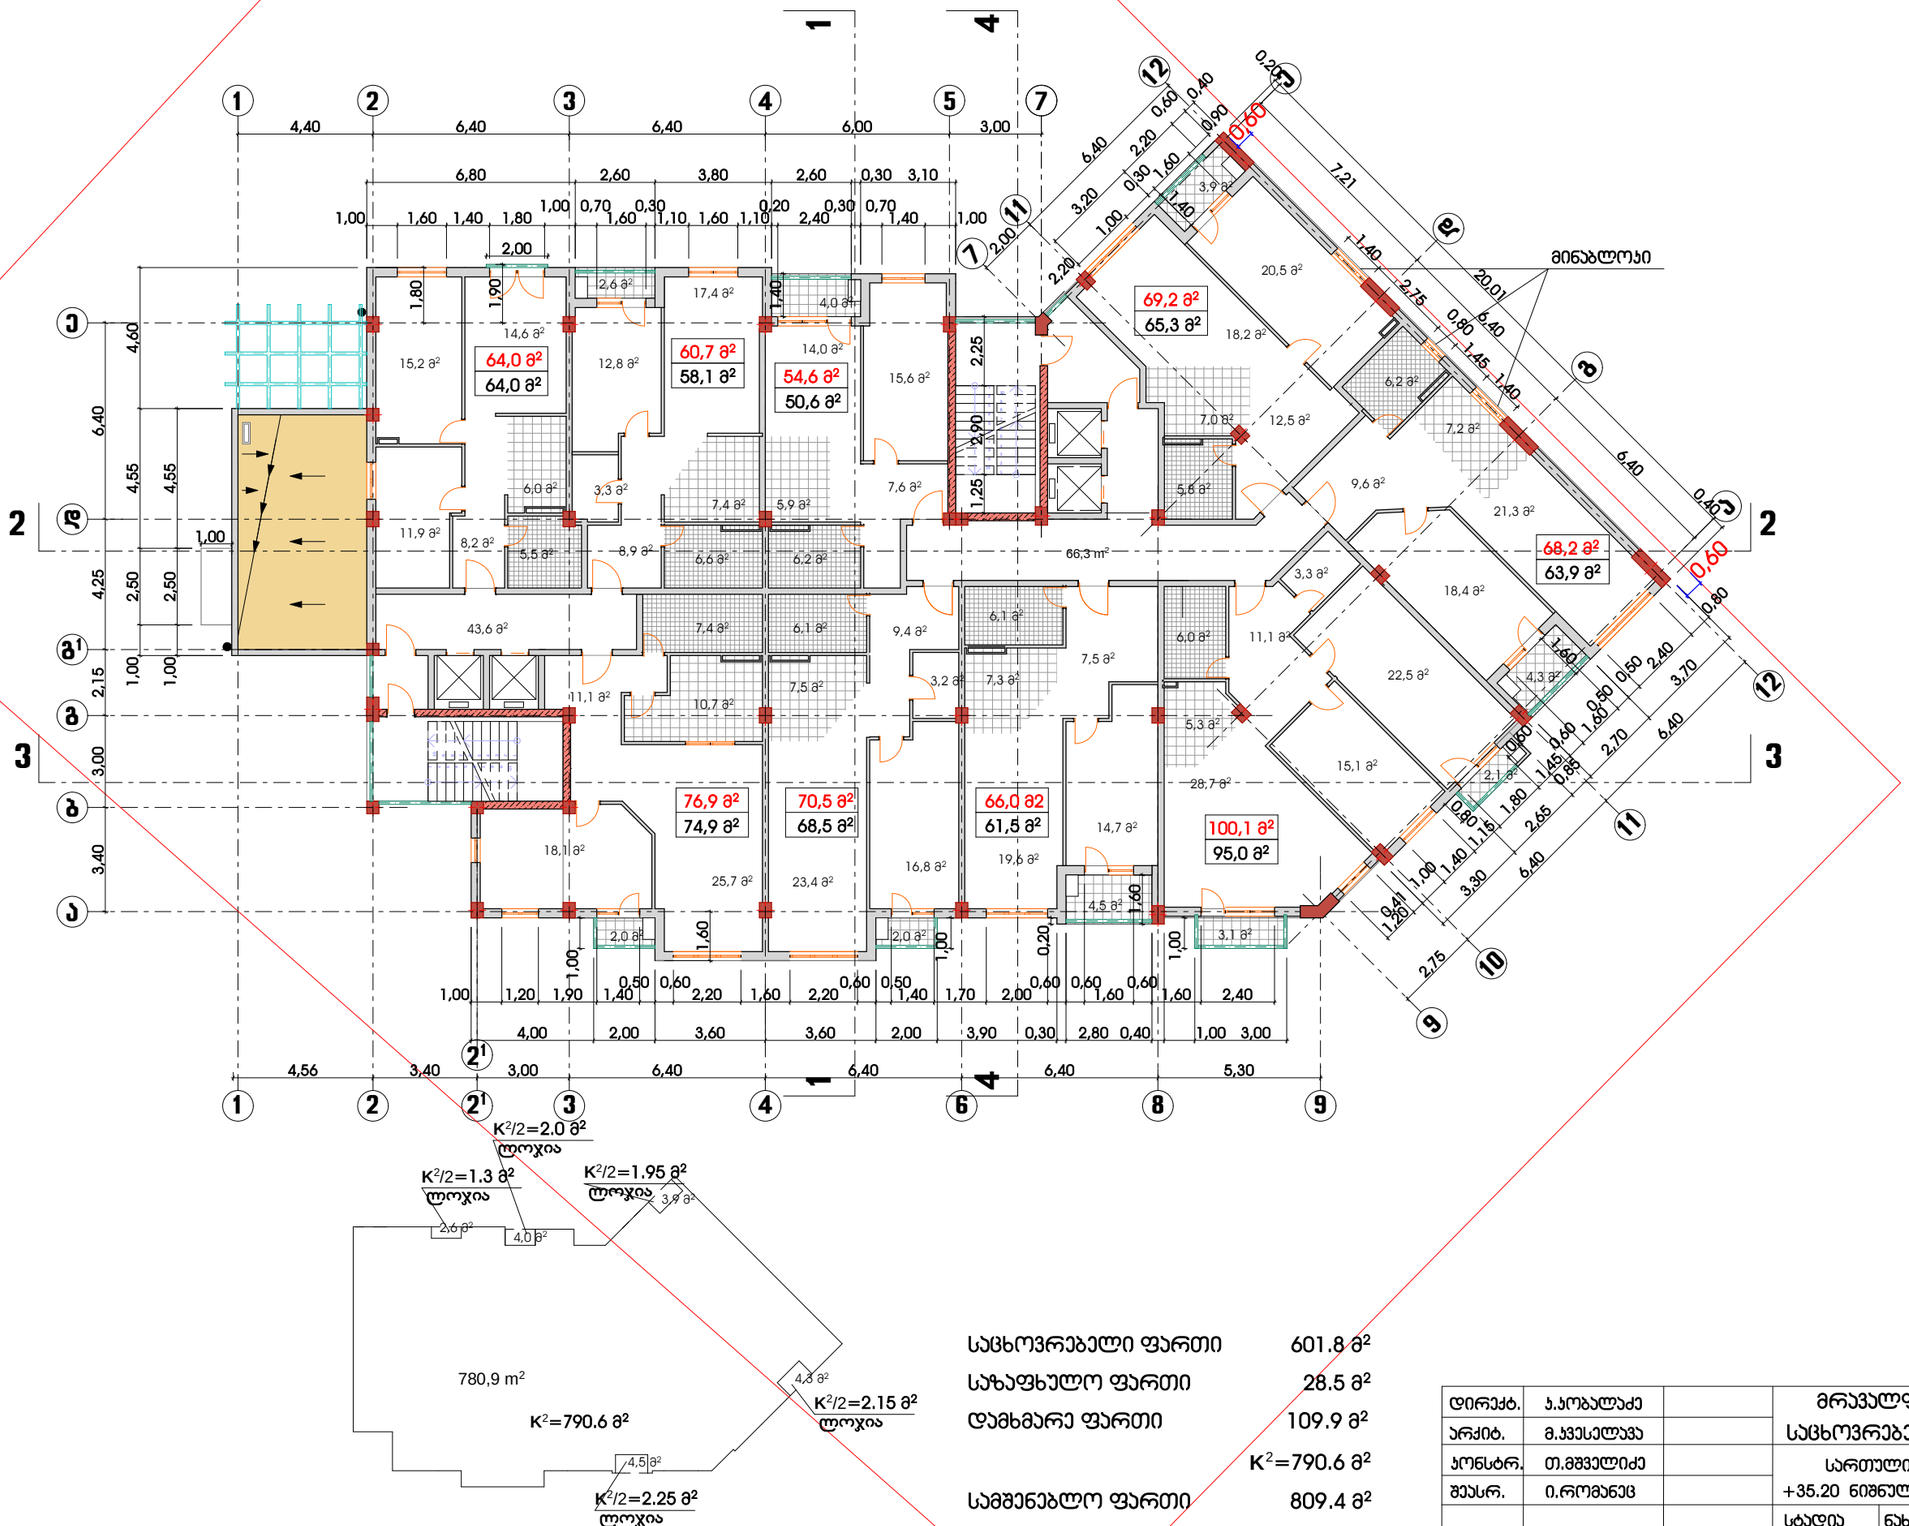

საცხოვრებელი ფართი	601.8 მ²
საზაფხულო ფართი	28.5 მ²
დამხმარე ფართი	109.9 მ²
	K²=790.6 მ²
სამშენებლო ფართი	809.4 მ²

დირექტ.	ჯ.ჯობალაძე		მრავალფუნქციური საცხოვრებელი სახლი		Primo Inc
არქიტ.	მ.ჯვესელავა				
კონსტრ.	თ.მშველიძე		სართულის გეგმა +35.20 ნიშნულზე მ 1:200		
შეასრ.	ი.რომანეც				
			სტადია	ნახაზი	ნახ.რაოდ.	დაკვ.
			არქ.ნაწ.	ა-17	36	2013

სართულის გეგმა +38.400 ნიშნულზე

მ 1:200

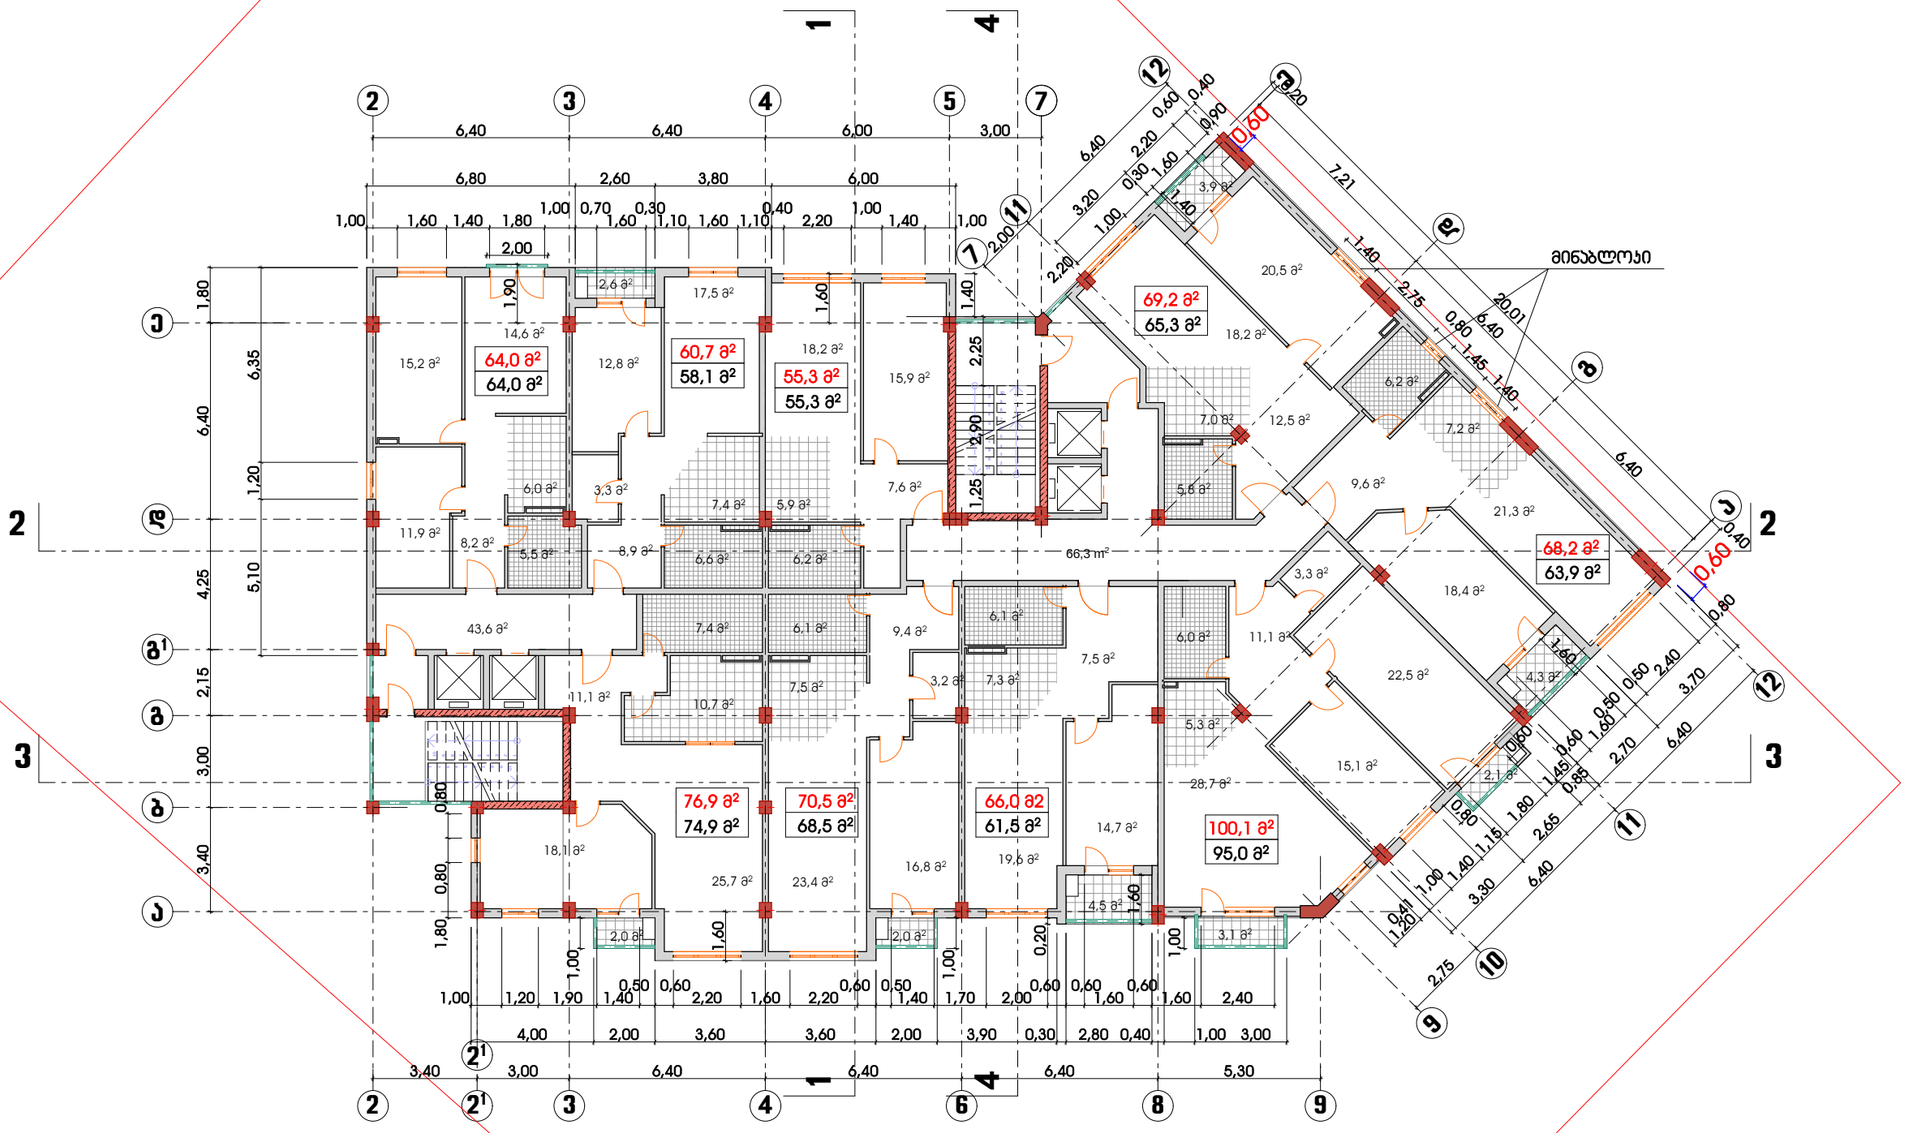

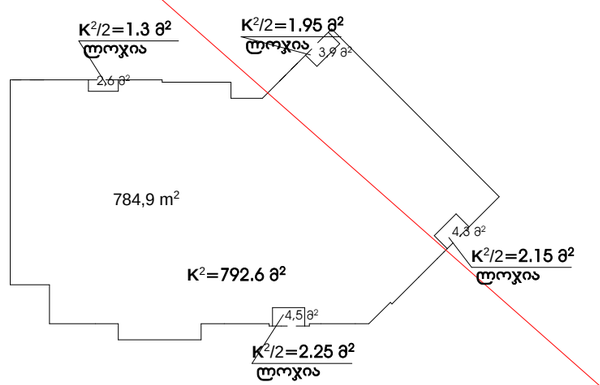

საცხოვრებელი ფართი	606.5 მ²
საზაფხულო ფართი	24.7 მ²
დამხმარე ფართი	109.9 მ²
	K²=792.6 მ²
სამშენებლო ფართი	809.4 მ²

დირექტ.	ჯ.ჯობალაძე		მრავალფუნქციური საცხოვრებელი სახლი			Primo inc
არქიტ.	მ.ჯვებელაძვა					
კონსტრ.	თ.მშველიძე		სართულის გეგმა +38.40 ნიშნულზე მ 1:200			
შეასრ.	ი.რომანიც					
			სტადია	ნახაზი	ნახ.რაოდ.	დაკვ.
			არქ.ნაწ.	ა-18	36	2013

სართულის გეგმა +41.600 ნიშნულზე
მ 1:200

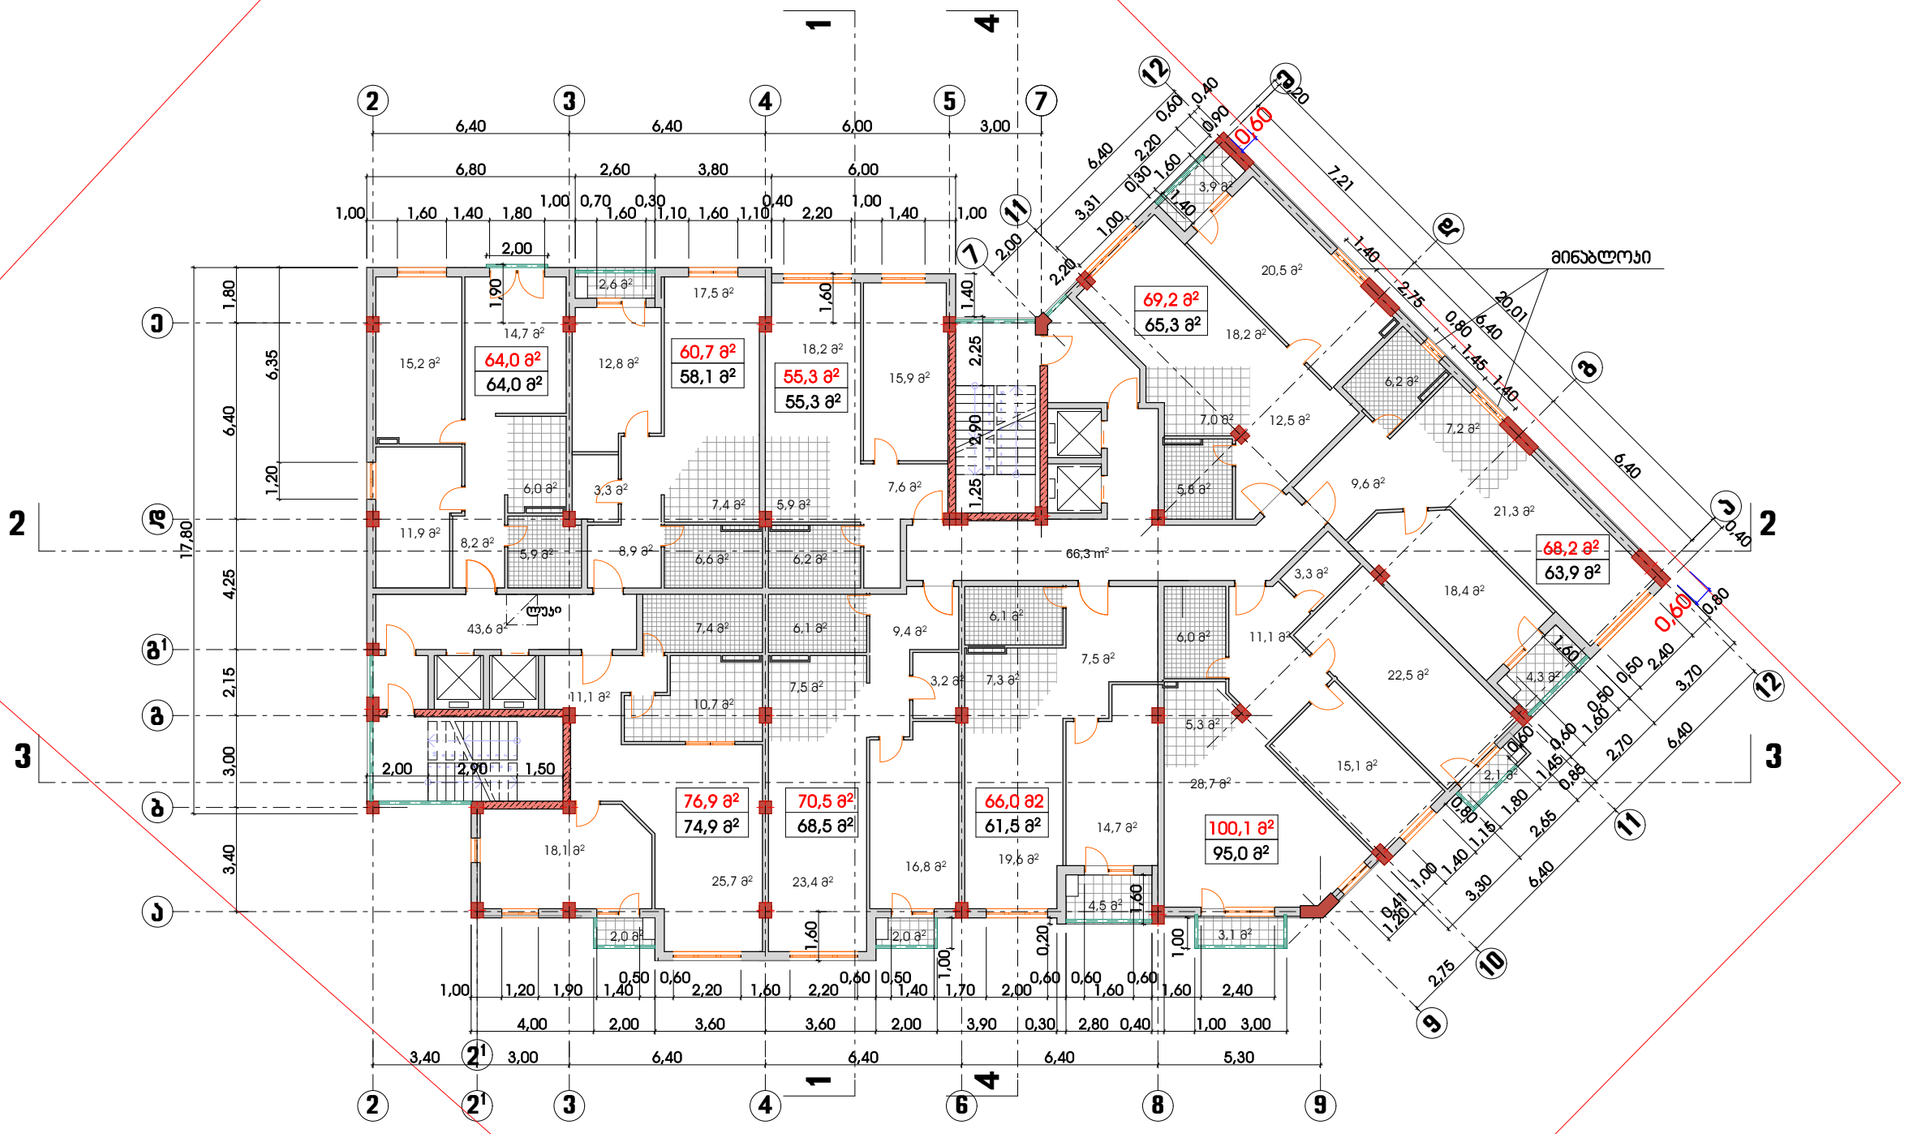

საცხოვრებელი ფართი	606.5 მ²
საზაფხულო ფართი	24.7 მ²
დამხმარე ფართი	109.9 მ²
	K²=792.6 მ²
სამშენებლო ფართი	809.4 მ²

დირექტ.	ჯ.ჯობალაძე		მრავალფუნქციური საცხოვრებელი სახლი			Primo Line
არქიტ.	მ.ჯვესელავა					
კონსტრ.	თ.მშველიძე		სართულის გეგმა			
შეასრ.	ი.რომანეც		+41.60 ნიშნულზე მ 1:200			
			სტადია	ნახაზი	ნახ.რაოდ.	დაკვ.
			არქ.ნაწ.	ა-19	36	2013

სართულის გეგმა +44.800 ნიშნულზე

მ 1:200

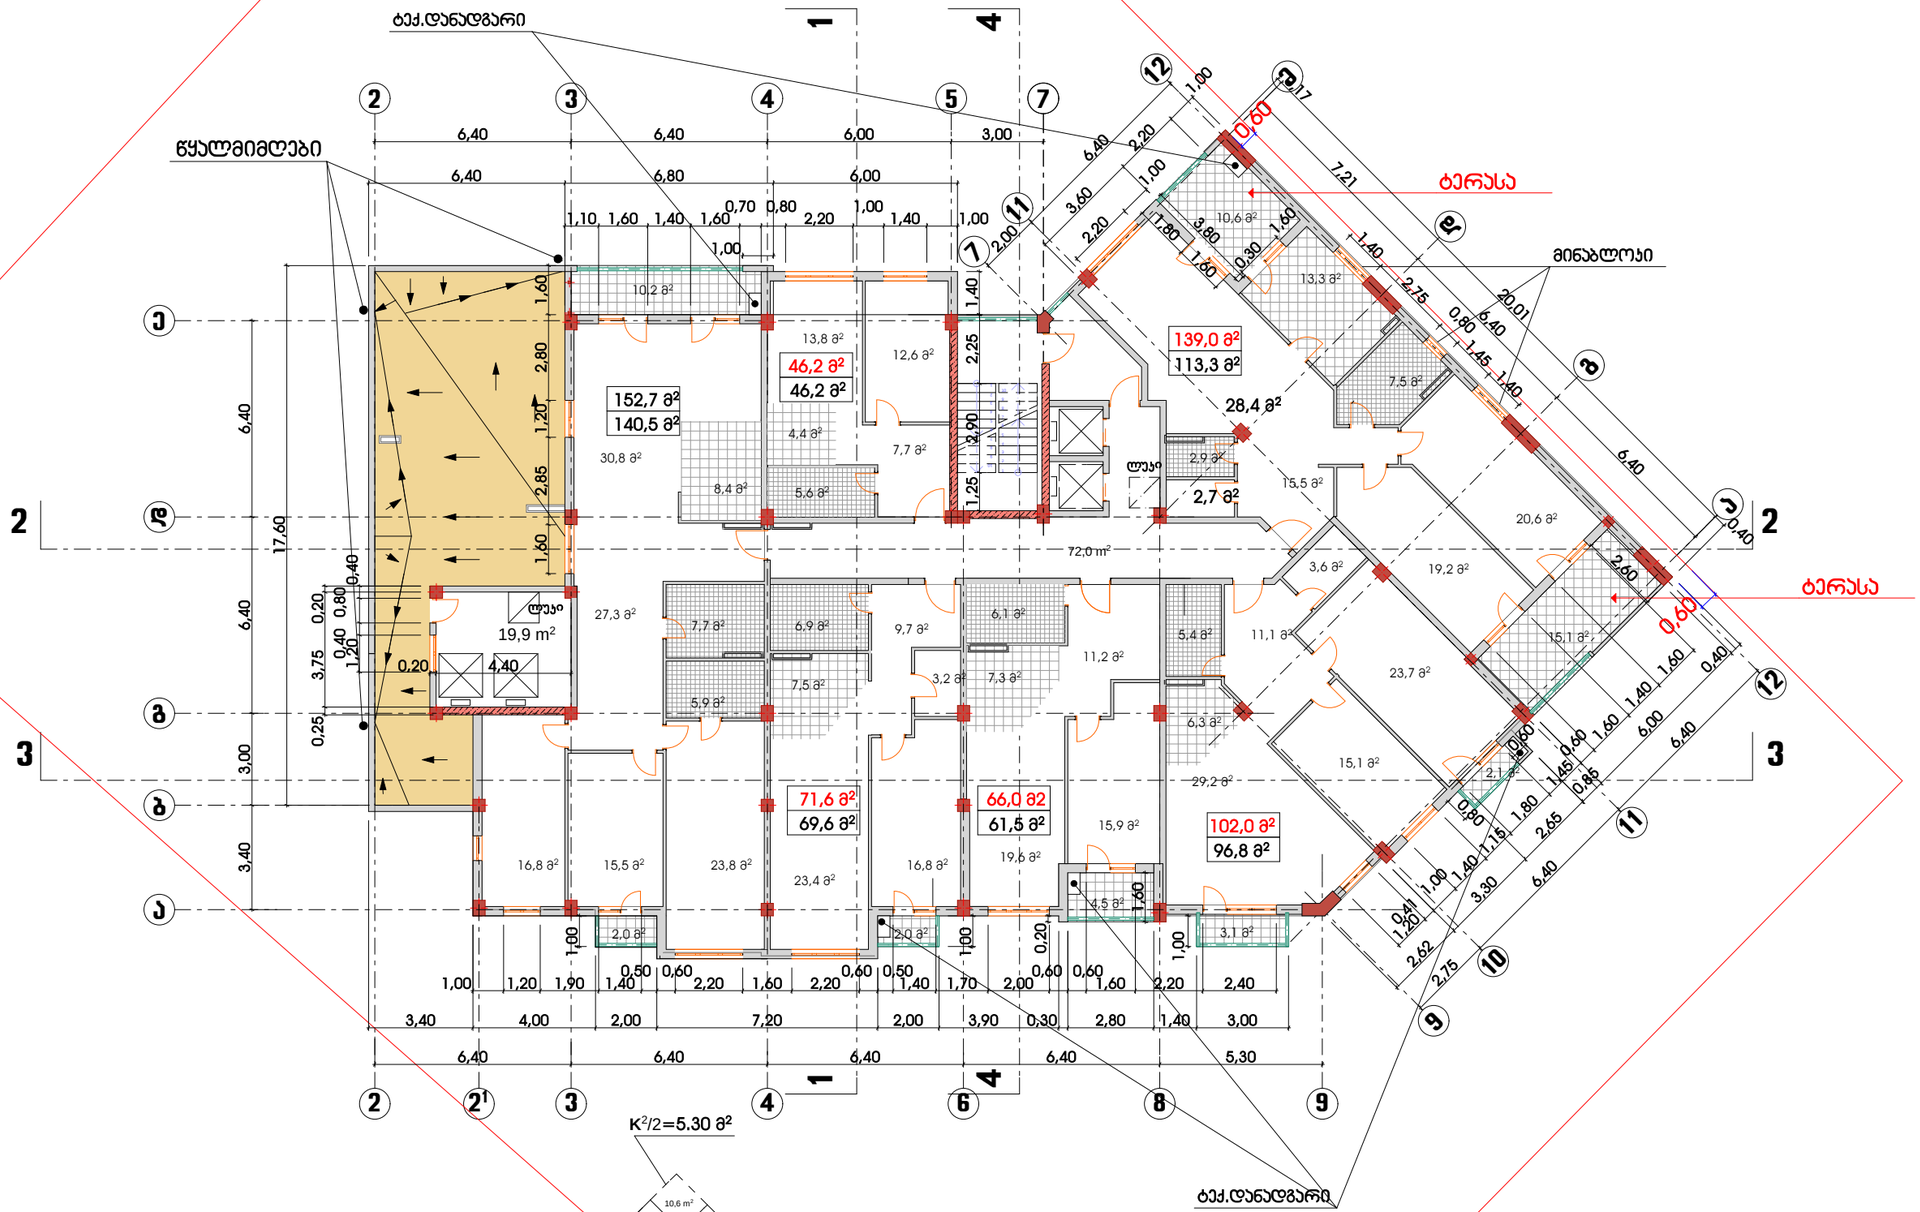

საცხოვრებელი ფართი	527.9 მ²
საზაფხულო ფართი	49.6 მ²
დამხმარე ფართი	72.0 მ²
	K²=685.2 მ²
სამშენებლო ფართი	809.4 მ²

დირექტ.	ჯ.ჯობალაძე		მრავალფუნქციური საცხოვრებელი სახლი			
არქიტ.	მ.ჯვესელავა					
კონსტრ.	თ.მშვილიძე		სართულის გეგმა +44.80 ნიშნულზე მ 1:200			
შეასრ.	ი.რომანეც					
			სტადია	ნახაზი	ნახ.რაოდ.	დაჯვ.
			არქ.ნაწ.	ა-20	36	2013

სართულის გეგმა +48.000 ნიშნულზე

მ 1:200

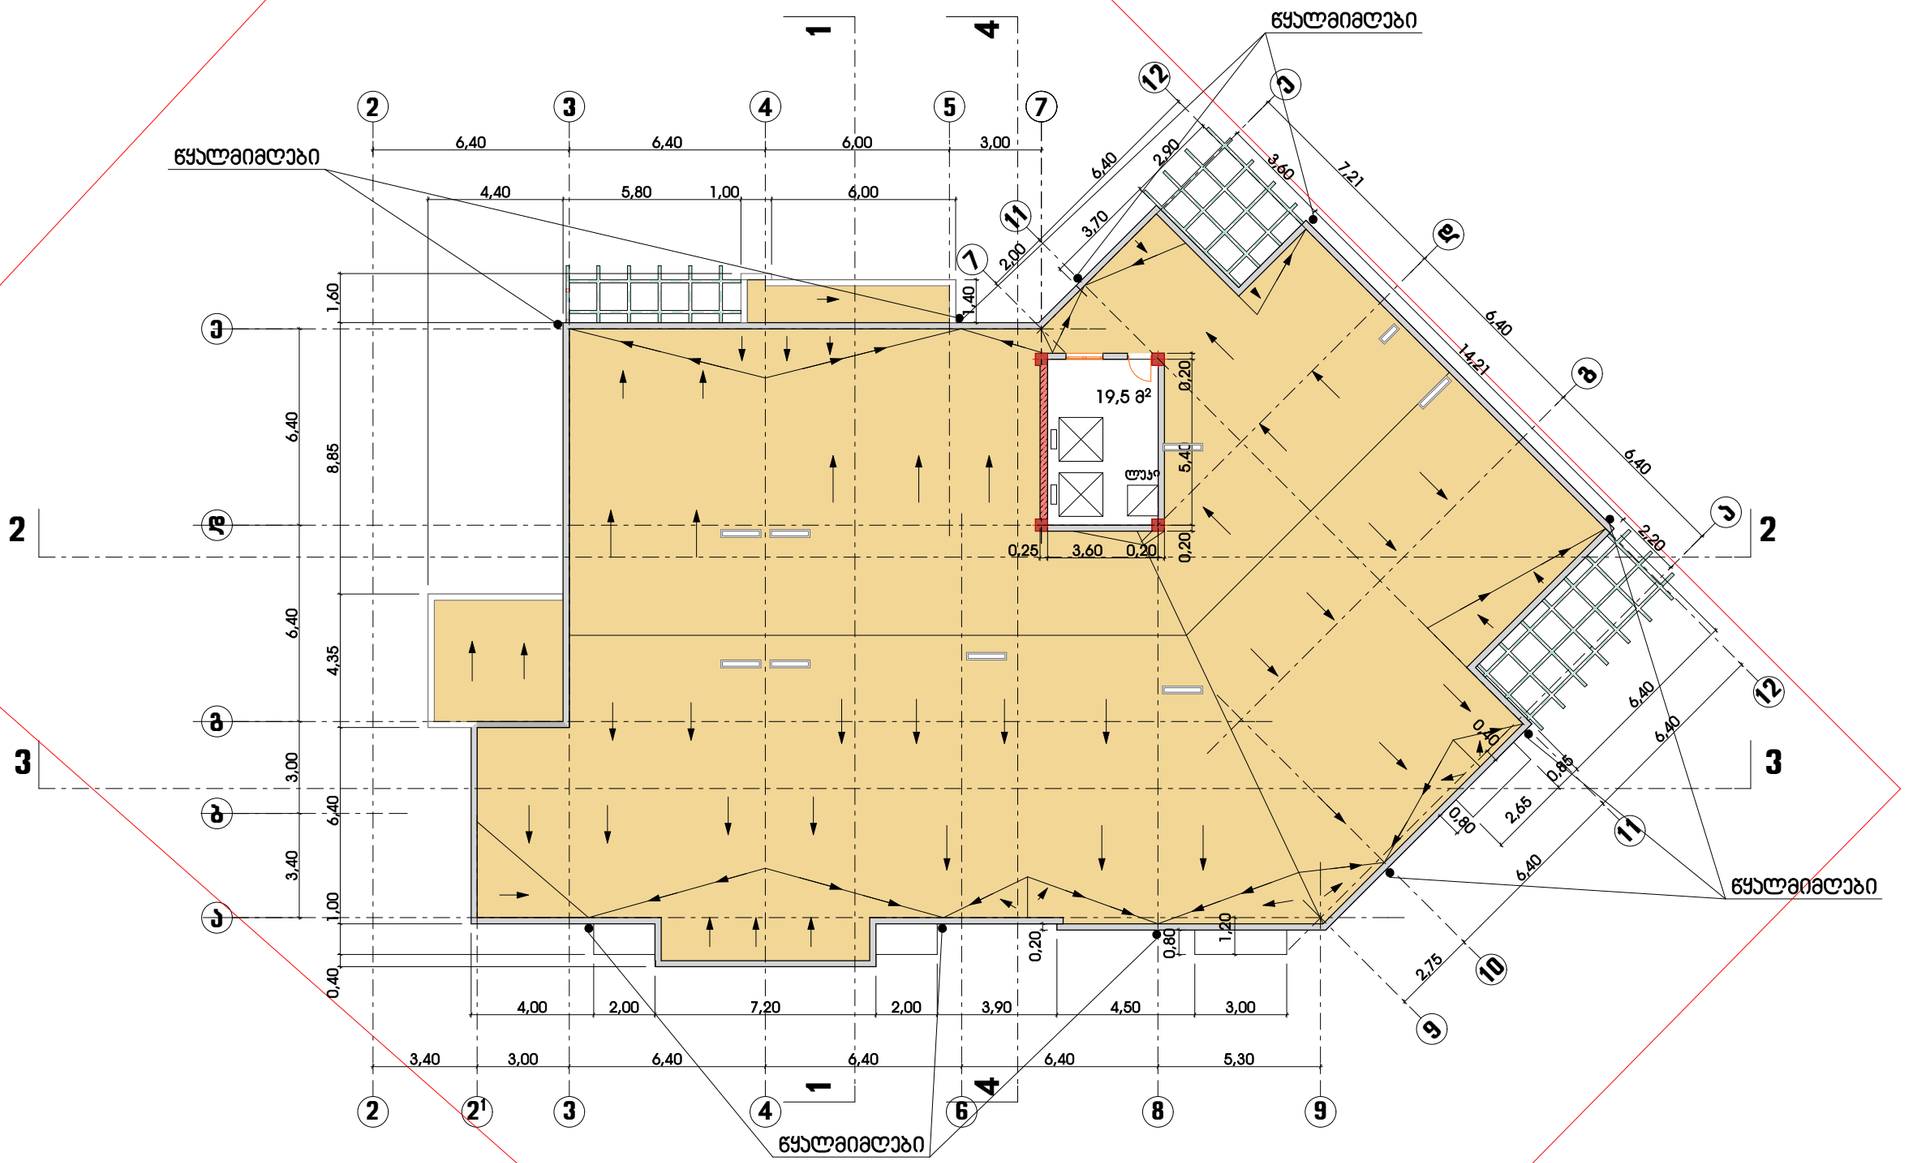

დირექტ.	პ.პობალაძე		მრავალფუნქციური საცხოვრებელი სახლი			
არქიტ.	მ.ჯვილაური					
კონსტრ.	თ.მშველიძე		სართულის გეგმა +48.00 ნიშნულზე მ 1:200			
შეასრ.	ი.რომანეც					
			სტადია	ნახაზი	ნახ.რაოდ.	დაკვ.
			არქ.ნაწ.	პ-21	36	2013

სახურავის გეგმა
მ 1:200

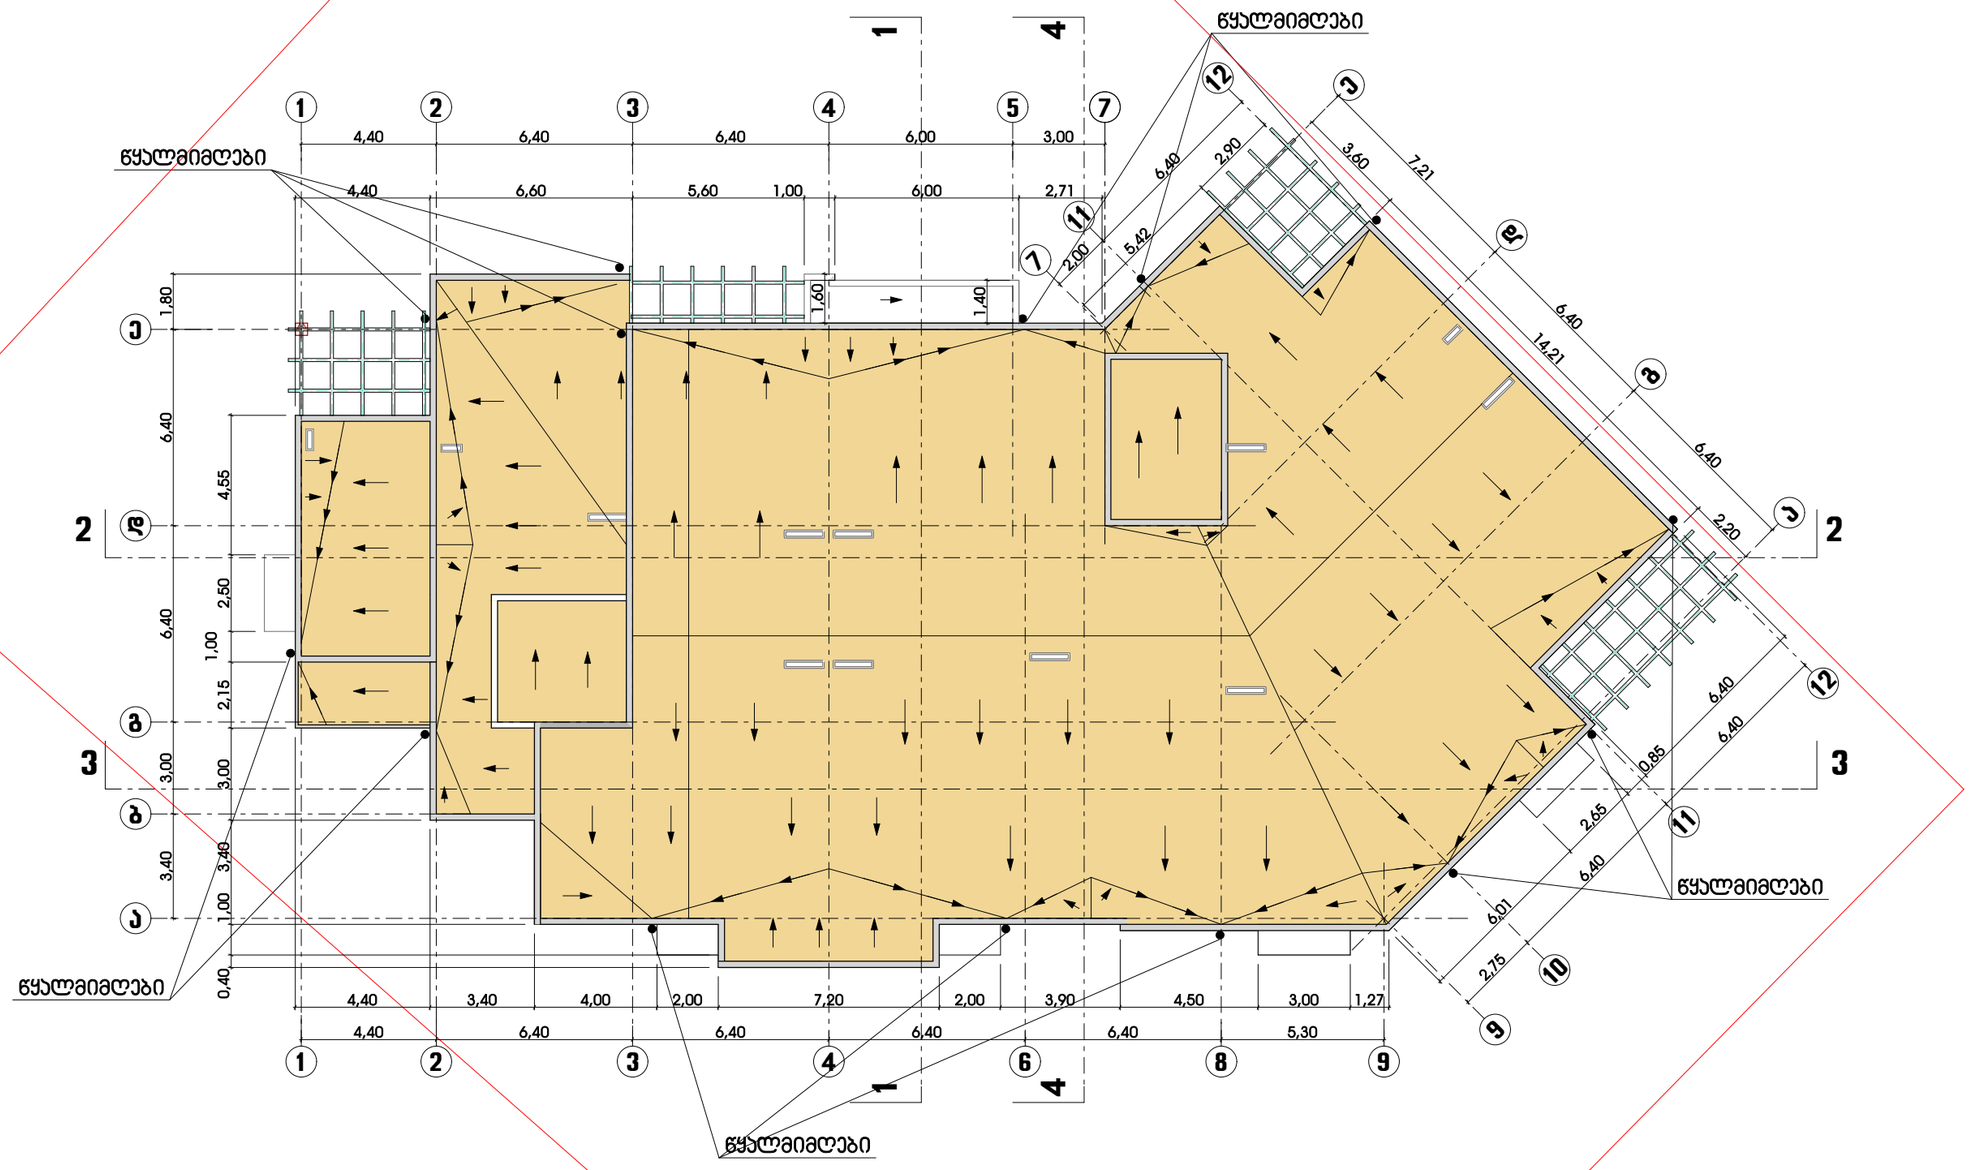

დირექტ.	ჯ.ჯობალაძე		მრავალფუნქციური საცხოვრებელი სახლი			
არქიტ.	მ.ჯვესელავა					
კონსტრ.	თ.მშველიძე		სახურავის გეგმა მ 1:200			
შეასრ.	ი.რომანეც					
			სტადია	ნახაზი	ნახ.რაოდ.	დაკვ.
			არქ.ნაწ.	ა-22	36	2013