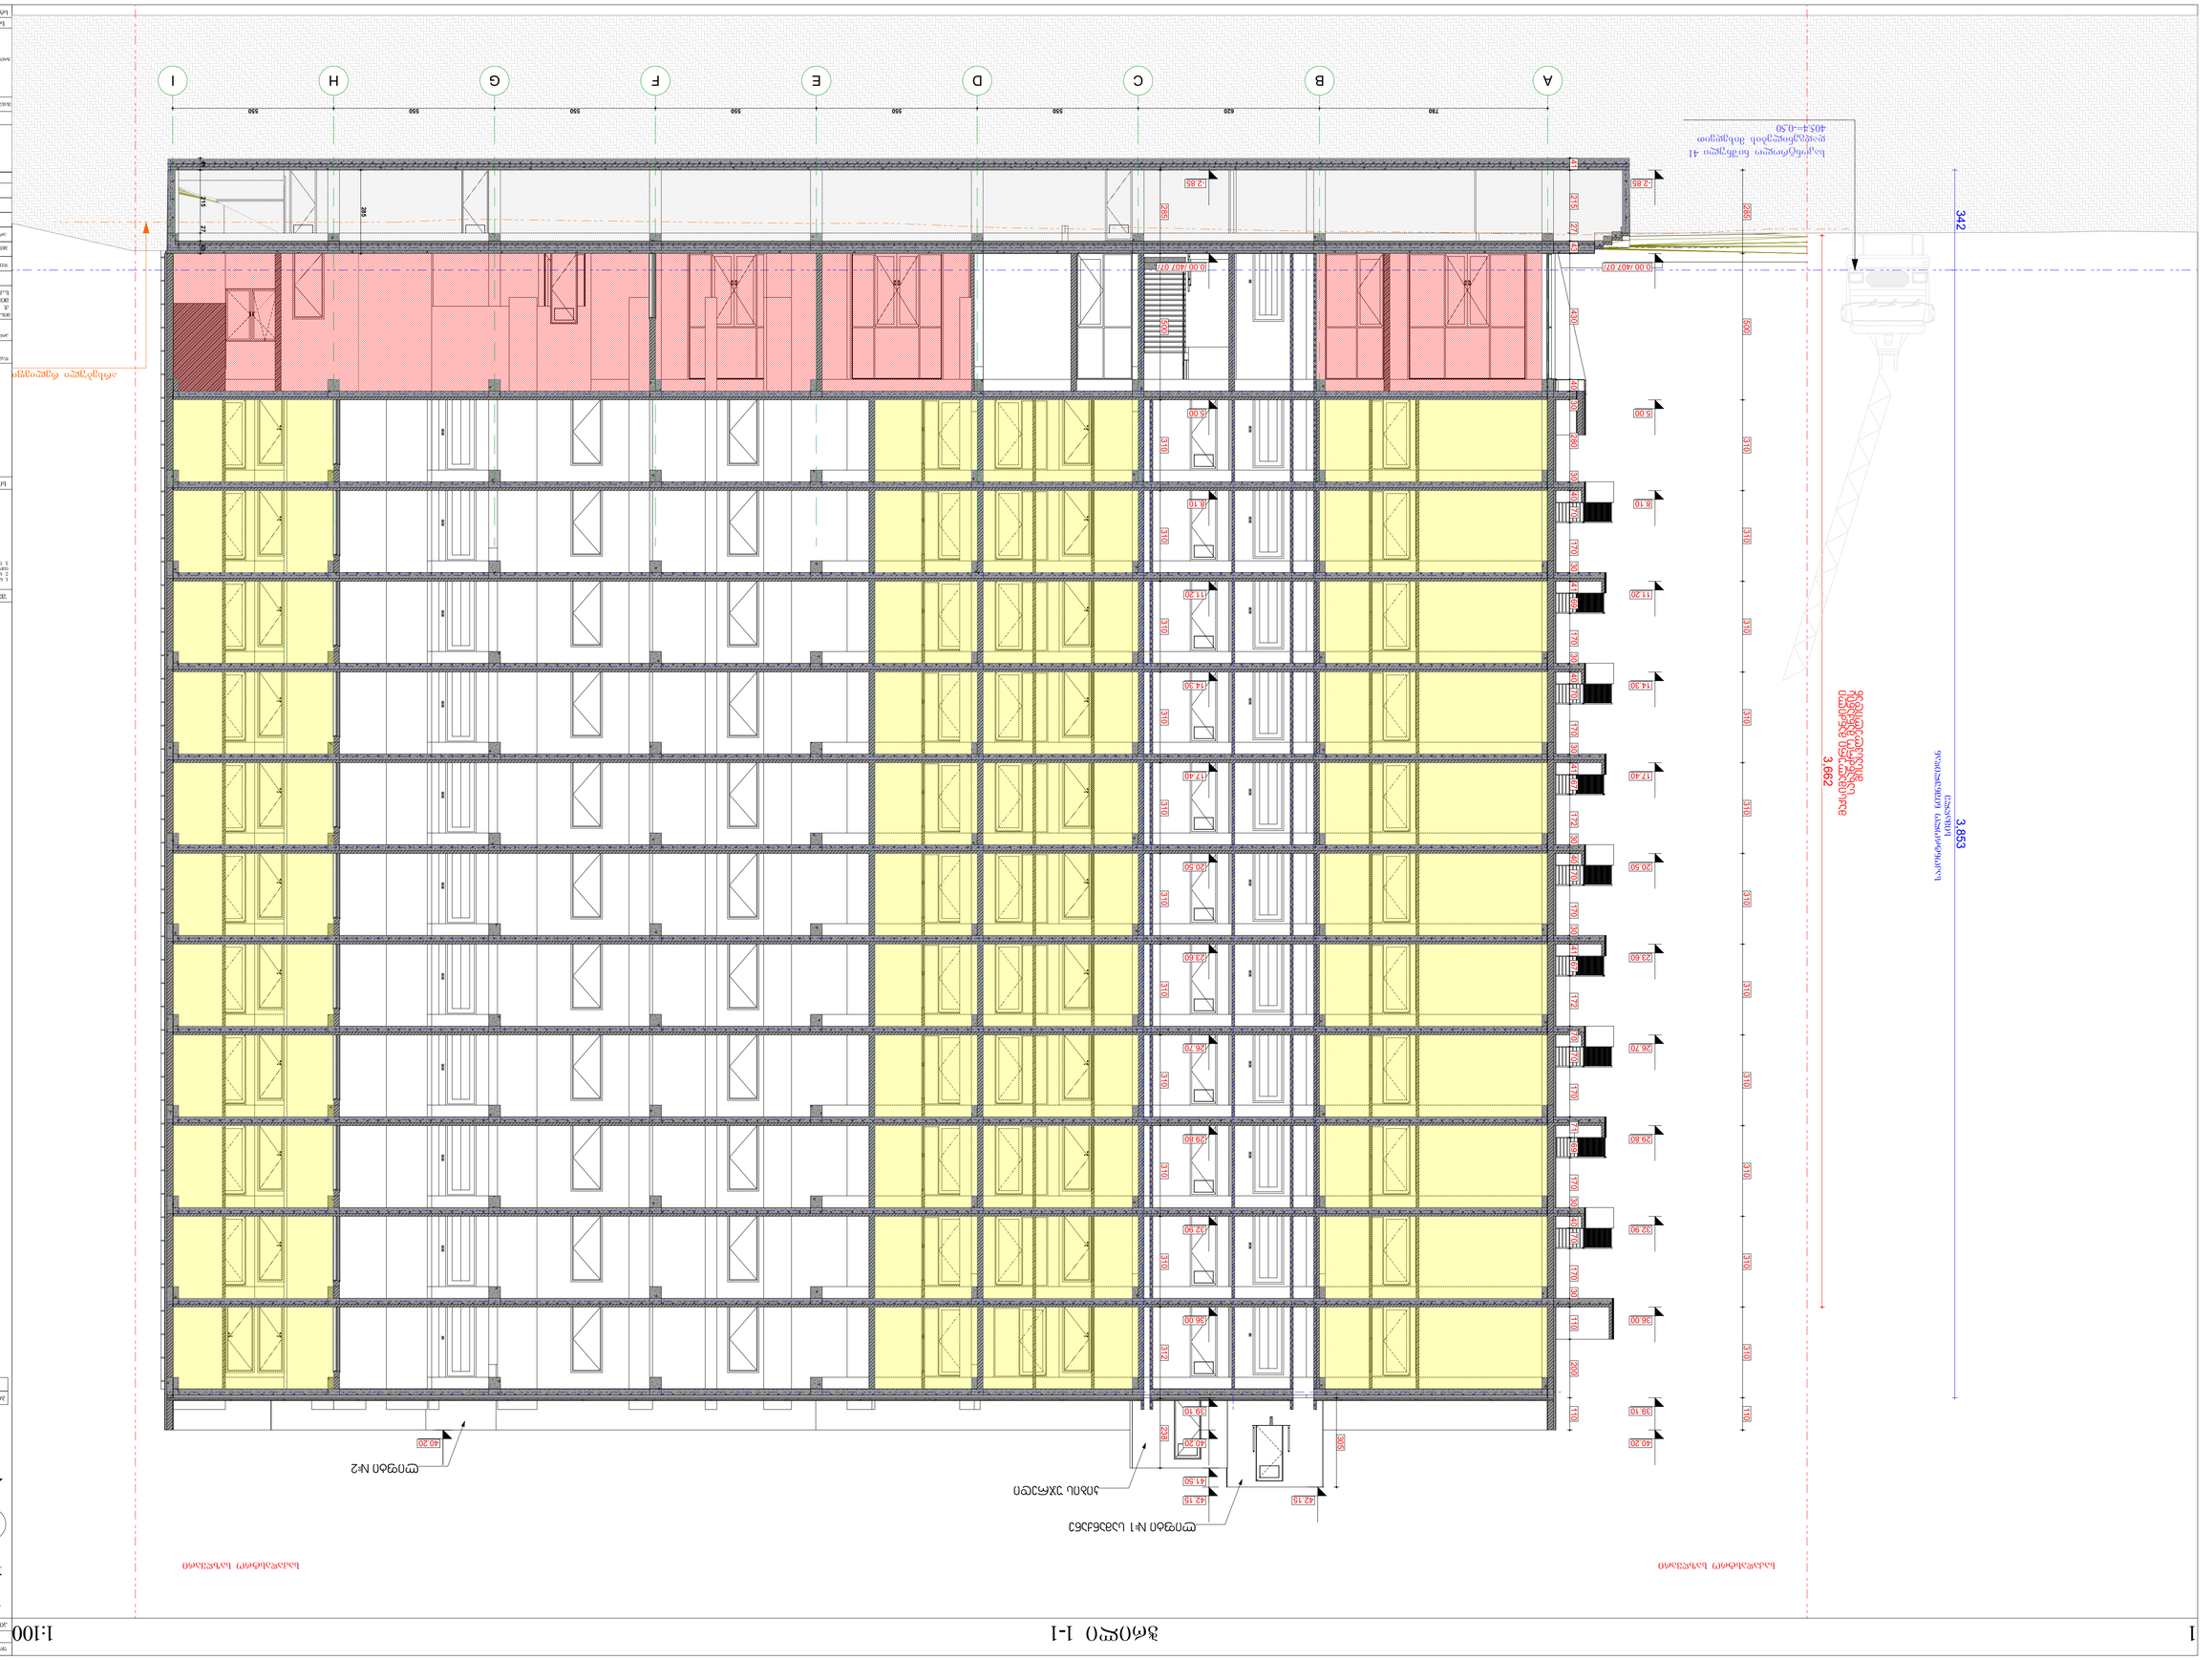

GSPublisherVersion 0.0.100.100

A

-
1

სტადია პროექტი

თანამდებობა გვარი ხელმოწერა

არქიტექტორი

mT

.არქიტექტორი

მრავალბინიანი საცხოვრებელი სახლი

1. ნახაზზე ზომები მოცემულია სანტიმეტრებში

;
2. ნახაზზე ყველა ცვლილება მშენებლობისას შეთანხმებული უნდა
იყოს პროექტის ავტორთან

;

3. ფურცლის კორექტირებით ავტომატურად უქმდება წინა ვარიანტი

;

#123456

დამკვეთი

სტადია ინდექსი ფურც

.

პროექტი

მისამართი

მასშტაბი თარიღი

კორექტირება

არქიტექტურული ნაწილი

სიტუაციური სქემა KEY PLAN

შენიშვნები

ფორმატი დაკვეთა

ფაილის სახელი

პირობითი აღნიშვნები

პროექტის

#

LEGEND

0

.00

5

16

.00

ნიშნ. გეგმაზე

ნიშნ. ჭრილზე

ღერძი

ჭრილის ხაზი

397

.

1

301

.

0
გარე ნიშნ

.

ბეტონის კედელი

ბლოკის კედელი

A

-

1

m

.ეფრემიძე თ.cxakaia

დირექტორი

l

.დევაძე

`solum partniori

~

1 2024

w

. :100

ჭრილი

1

-

1

ქ. თბილისი, ქუჩა ღოღობერიძე,

#

9

მიმდებარედ ს.კ 01.18.13.020

.06

7

მთლიანი ფართი

საზაფხულო ფართი

ფართი შიდა კონტურზე

100

.0

m

2 14

.

0

m

2

114

.0

m

2 ბინა #101

ბინის

#

285 500 310 310 310 310 310 310 310 310 310 310 310 110

-2.85

0.00 /407.07/

5.00

8.10

11.20

14.30

17.40

20.50

23.60

26.70

29.80

32.90

36.00

39.10

40.20

3,662

285 500 310 310 310 310 310 310 310 310 310 310 312 238

-2.85

0.00 /407.07/

5.00

8.10

11.20

14.30

17.40

20.50

23.60

26.70

29.80

32.90

36.00

39.10

40.20

41.50

42.15 42.15

41 215 27 43 430 40 30 280 30 40 70 170 30 41 69 170 30 40 70 170 30 41 67 172 30 40 70 170 30 41 67 172 70 70 170 71 69 170 30 40 70 170 30 110 200 110

342 3,853

780 620 550 550 550 550 550 550

41 215 27 43

285

305

40.20

არსებული რელიეფი

ლიფტი

#

1 სამანქანე

ლიფტი

#

2

კიბის უჯრედი

საკადასტრო საზღვარი

მაქსიმალური მანძილი

სახანძრო მანქანის

მისასვლელიდან

საკონტროლო ნიშნულიდან

სიმაღლე

საკადასტრო საზღვარი

A

B

C

D

E

F

G

H I

საკონტროლო ნიშნული 41

დადგენილების მიხედვით 405.4=-0.50

1 ჭრილი

1

-

1

1

:100

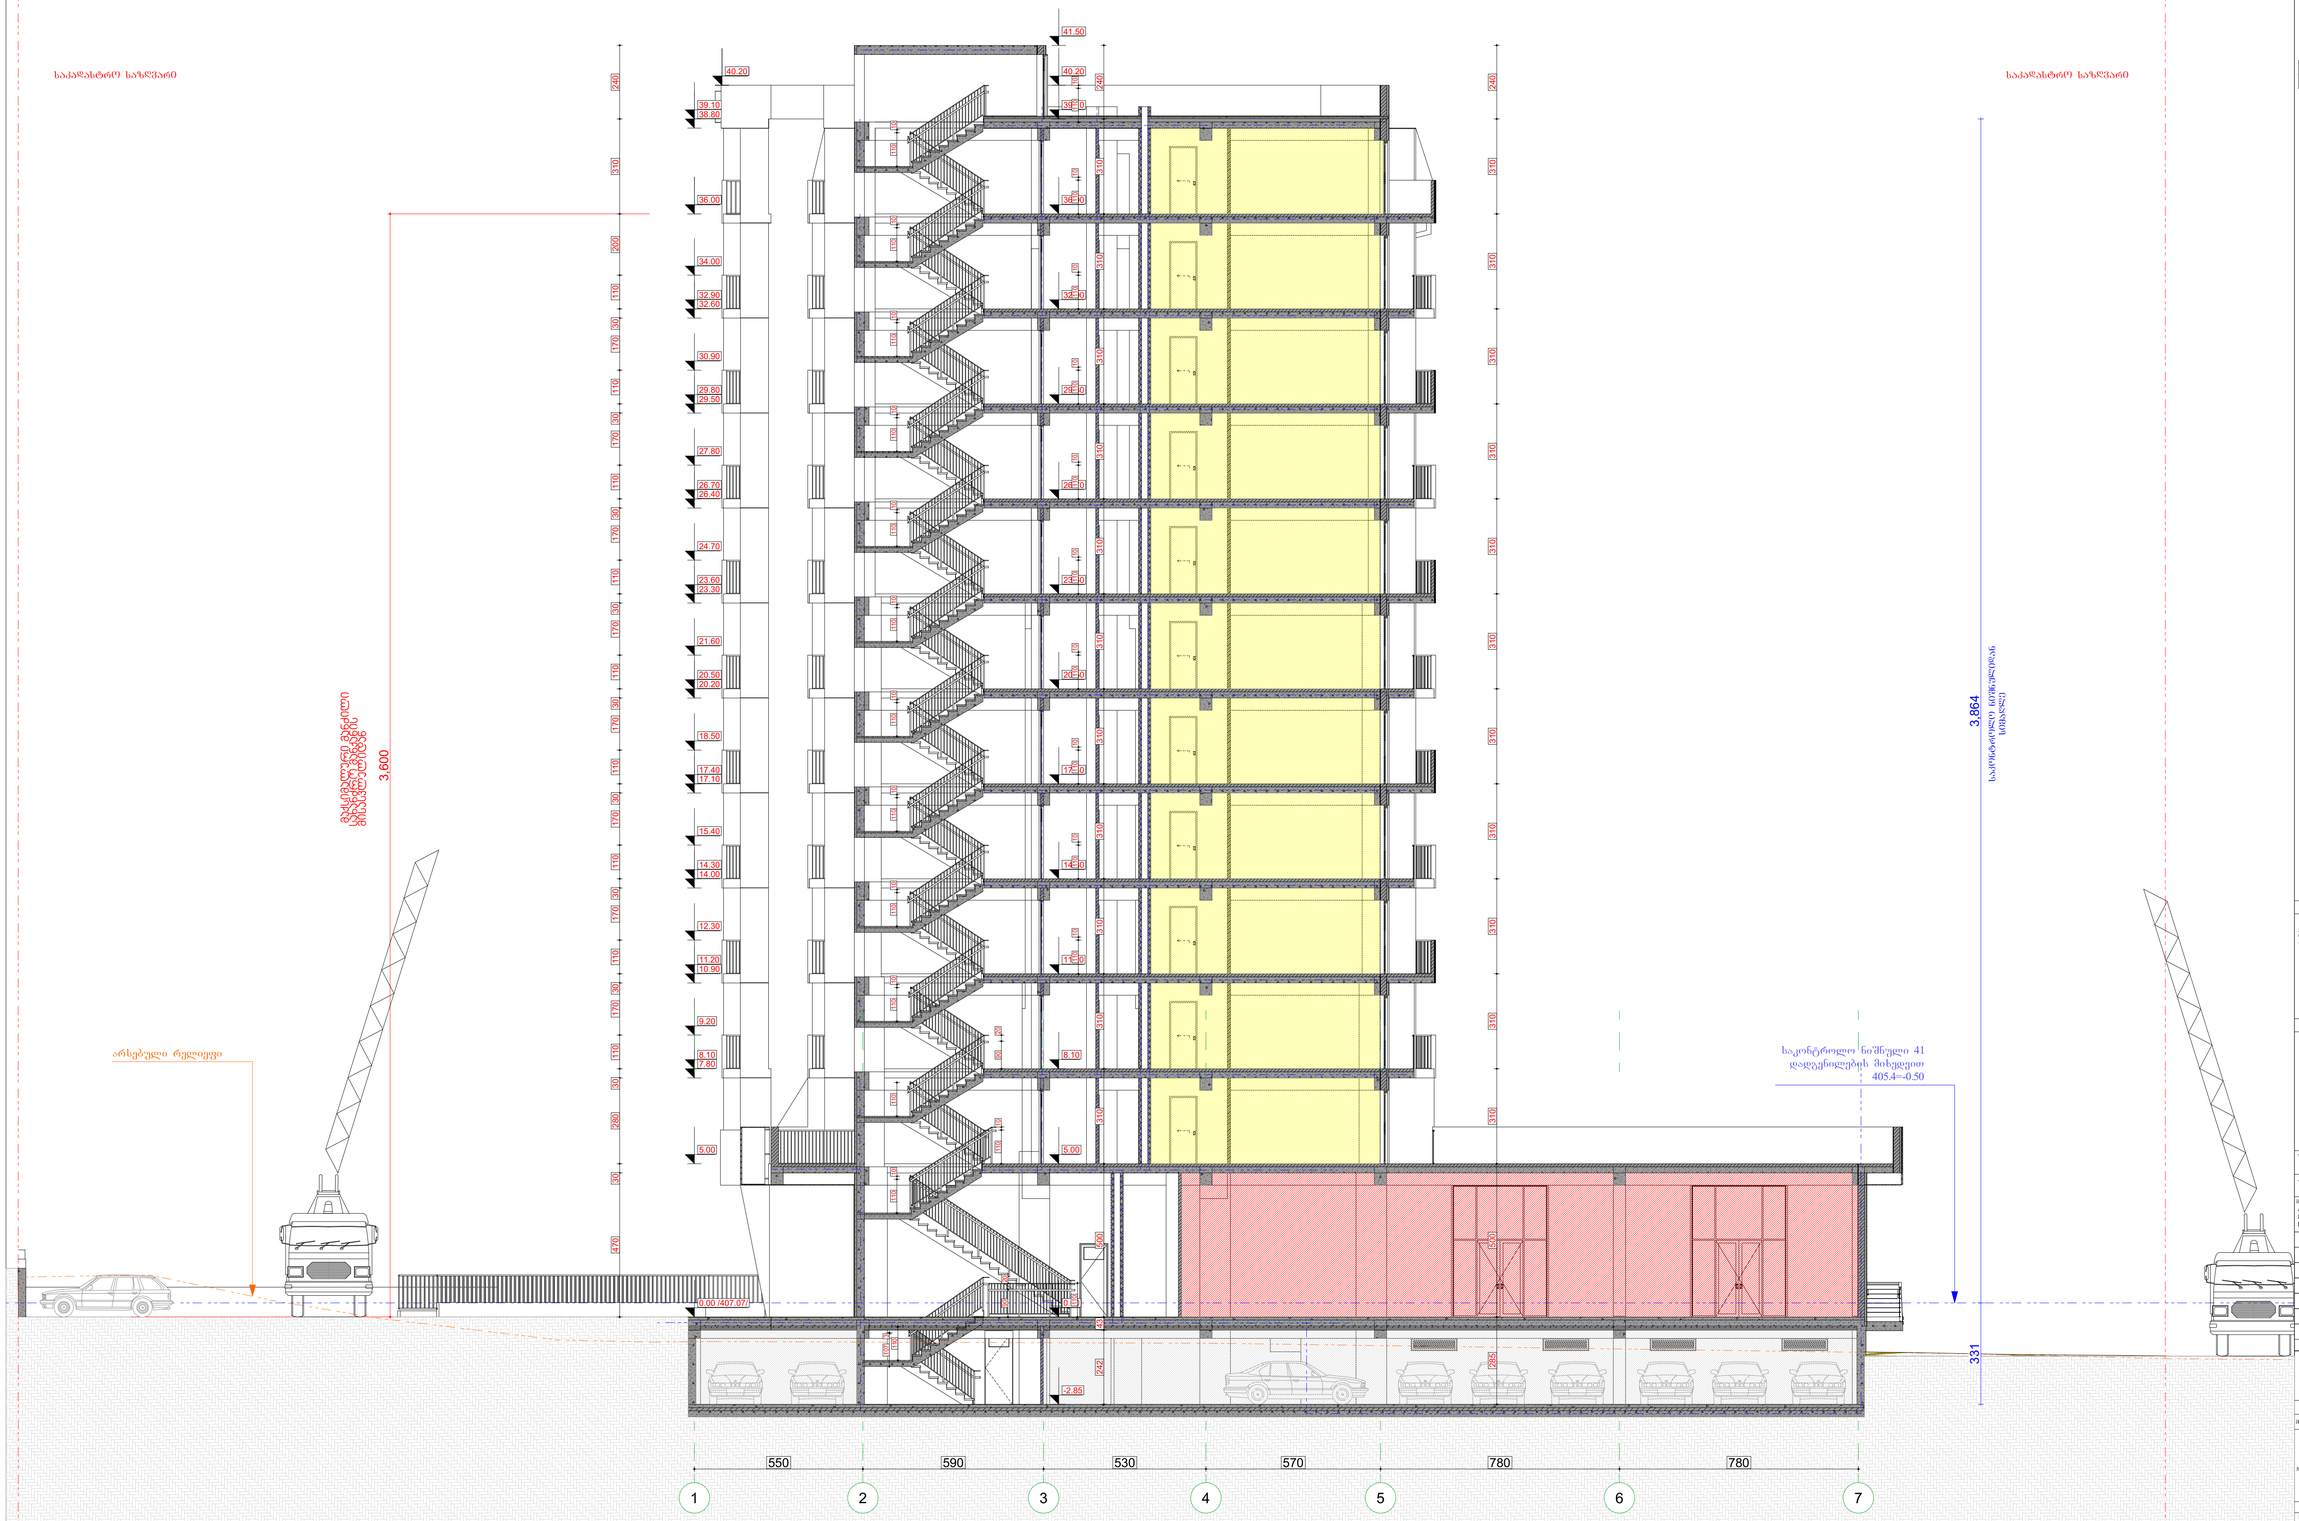

GSPublisherVersion 0.0.100.100

A

-
1

სტადია პროექტი

თანამდებობა გვარი ხელმოწერა

არქიტექტორი

mT

.არქიტექტორი

მრავალბინიანი საცხოვრებელი სახლი

1. ნახაზზე ზომები მოცემულია სანტიმეტრებში

;
2. ნახაზზე ყველა ცვლილება მშენებლობისას შეთანხმებული უნდა
იყოს პროექტის ავტორთან

;

3. ფურცლის კორექტირებით ავტომატურად უქმდება წინა ვარიანტი

;

#123456

დამკვეთი

სტადია ინდექსი ფურც

.

პროექტი

მისამართი

მასშტაბი თარიღი

კორექტირება

არქიტექტურული ნაწილი

სიტუაციური სქემა KEY PLAN

შენიშვნები

ფორმატი დაკვეთა

ფაილის სახელი

პირობითი აღნიშვნები

პროექტის

#

LEGEND

0

.00

5

16

.00

ნიშნ. გეგმაზე

ნიშნ. ჭრილზე

ღერძი

ჭრილის ხაზი

397

.

1

301

.

0
გარე ნიშნ

.

ბეტონის კედელი

ბლოკის კედელი

A

-

1

m

.ეფრემიძე თ.cxakaia

დირექტორი

l

.დევაძე

`solum partniori

~

1 2024

w

. :100

ჭრილი

2

-

2

ქ. თბილისი, ქუჩა ღოღობერიძე,

#

9

მიმდებარედ ს.კ 01.18.13.020

.06

7

მთლიანი ფართი

საზაფხულო ფართი

ფართი შიდა კონტურზე

100

.0

m

2 14

.

0

m

2

114

.0

m

2 ბინა #101

ბინის

#

-2.85

0.00

5.00

8.10

11.20

14.30

17.40

20.50

23.60

26.70

29.80

32.90

36.00

39.10

40.20

41.50

242 43 500 310 310 310 310 310 310 310 310 310 310 310 240

3,600

110 10 110 10 110 10 110 10 110 10 110 10 110 10 110 10 110 10 110 10

90 20 110 10
110

110 10 110 110 10 110 10 110 10 110 10 110 10 110 10 110 10 110 10 110 10 110 10

0.00 /407.07/

5.00

7.80

8.10

9.20

10.90

11.20

12.30

14.00

14.30

15.40

17.10

17.40

18.50

20.20

20.50

21.60

23.30

23.60

24.70

26.40

26.70

27.80

29.50

29.80

30.90

32.60

32.90

34.00

36.00

38.80

39.10

470 30 280 30 110 170 30 110 170 30 110 170 30 110 170 30 110 170 30 110 170 30 110 170 30 110 170 30 110 200 310 240

40.20

90 20

110
107 3

331 3,864

285 500 310 310 310 310 310 310 310 310 310 310 310 240

550 590 530 570 780 780

საკადასტრო საზღვარი საკადასტრო საზღვარი მაქსიმალური მანძილი სახანძრო მანქანის მისასვლელიდან საკონტროლო ნიშნულიდან სიმაღლე 1 2 3 4 5 6 7

საკონტროლო ნიშნული 41

დადგენილების მიხედვით 405.4=-0.50

არსებული რელიეფი

2 ჭრილი

2

-

2

1

:100

GSPublisherVersion 0.0.100.100

A

-
1

სტადია პროექტი

თანამდებობა გვარი ხელმოწერა

არქიტექტორი

mT

.არქიტექტორი

მრავალბინიანი საცხოვრებელი სახლი

1. ნახაზზე ზომები მოცემულია სანტიმეტრებში

;
2. ნახაზზე ყველა ცვლილება მშენებლობისას შეთანხმებული უნდა
იყოს პროექტის ავტორთან

;

3. ფურცლის კორექტირებით ავტომატურად უქმდება წინა ვარიანტი

;

#123456

დამკვეთი

სტადია ინდექსი ფურც

.

პროექტი

მისამართი

მასშტაბი თარიღი

კორექტირება

არქიტექტურული ნაწილი

სიტუაციური სქემა KEY PLAN

შენიშვნები

ფორმატი დაკვეთა

ფაილის სახელი

პირობითი აღნიშვნები

პროექტის

#

LEGEND

0

.00

5

16

.00

ნიშნ. გეგმაზე

ნიშნ. ჭრილზე

ღერძი

ჭრილის ხაზი

397

.

1

301

.

0
გარე ნიშნ

.

ბეტონის კედელი

ბლოკის კედელი

A

-

1

m

.ეფრემიძე თ.cxakaia

დირექტორი

l

.დევაძე

`solum partniori

~

1 2024

w

. :100

ჭრილი

3

-3

(

1

)

ქ. თბილისი, ქუჩა ღოღობერიძე,

#

9

მიმდებარედ ს.კ 01.18.13.020

.06

7

მთლიანი ფართი

საზაფხულო ფართი

ფართი შიდა კონტურზე

100

.0

m

2 14

.

0

m

2

114

.0

m

2 ბინა #101

ბინის

#

570 550 570

-2.85

0.00

5.00

8.10

11.20

14.30

17.40

20.50

23.60

26.70

29.80

32.90

36.00

39.10

40.20

-2.85

0.00 /407.07/

5.00

6.10

7.80

8.10

9.20

10.90

11.20

12.30

14.00

14.30

15.40

17.40

20.20

20.50

21.60

23.30

23.60

24.70

26.40

26.70

27.80

29.50

29.80

30.90

32.60

32.90

34.00

39.10

40.20

285 500 310 310 310 310 310 310 310 310 310 310 310 110

255 30 470 30 280 30 280 30 280 30 280 30 280 30 280 30 280 30 280 30 280 30 280 30 279 31 110

470 30 280 30 110 170 30 110 170 30 110 170 30 110 170 30 110 170 30 110 170 30 110 170 30 110 170 30 110 170 30 110 170 30 110

215 27 43 430 40 30 240 40 30 240 40 30 240 40 30 240 40 30 240 40 30 240 40 30 240 40 30 240 40 30 240 70 240 40 30 250 30

30

110

3,602

331 3,864

არსებული რელიეფი

მაქსიმალური მანძილი სახანძრო მანქანის მისასვლელიდან

საკონტროლო ნიშნულიდან

სიმაღლე

4

`

1

`

2

`

3

`

საკონტროლო ნიშნული 41

დადგენილების მიხედვით 405.4=-0.50

3 ჭრილი

3

-3

(

1

)

1

:100