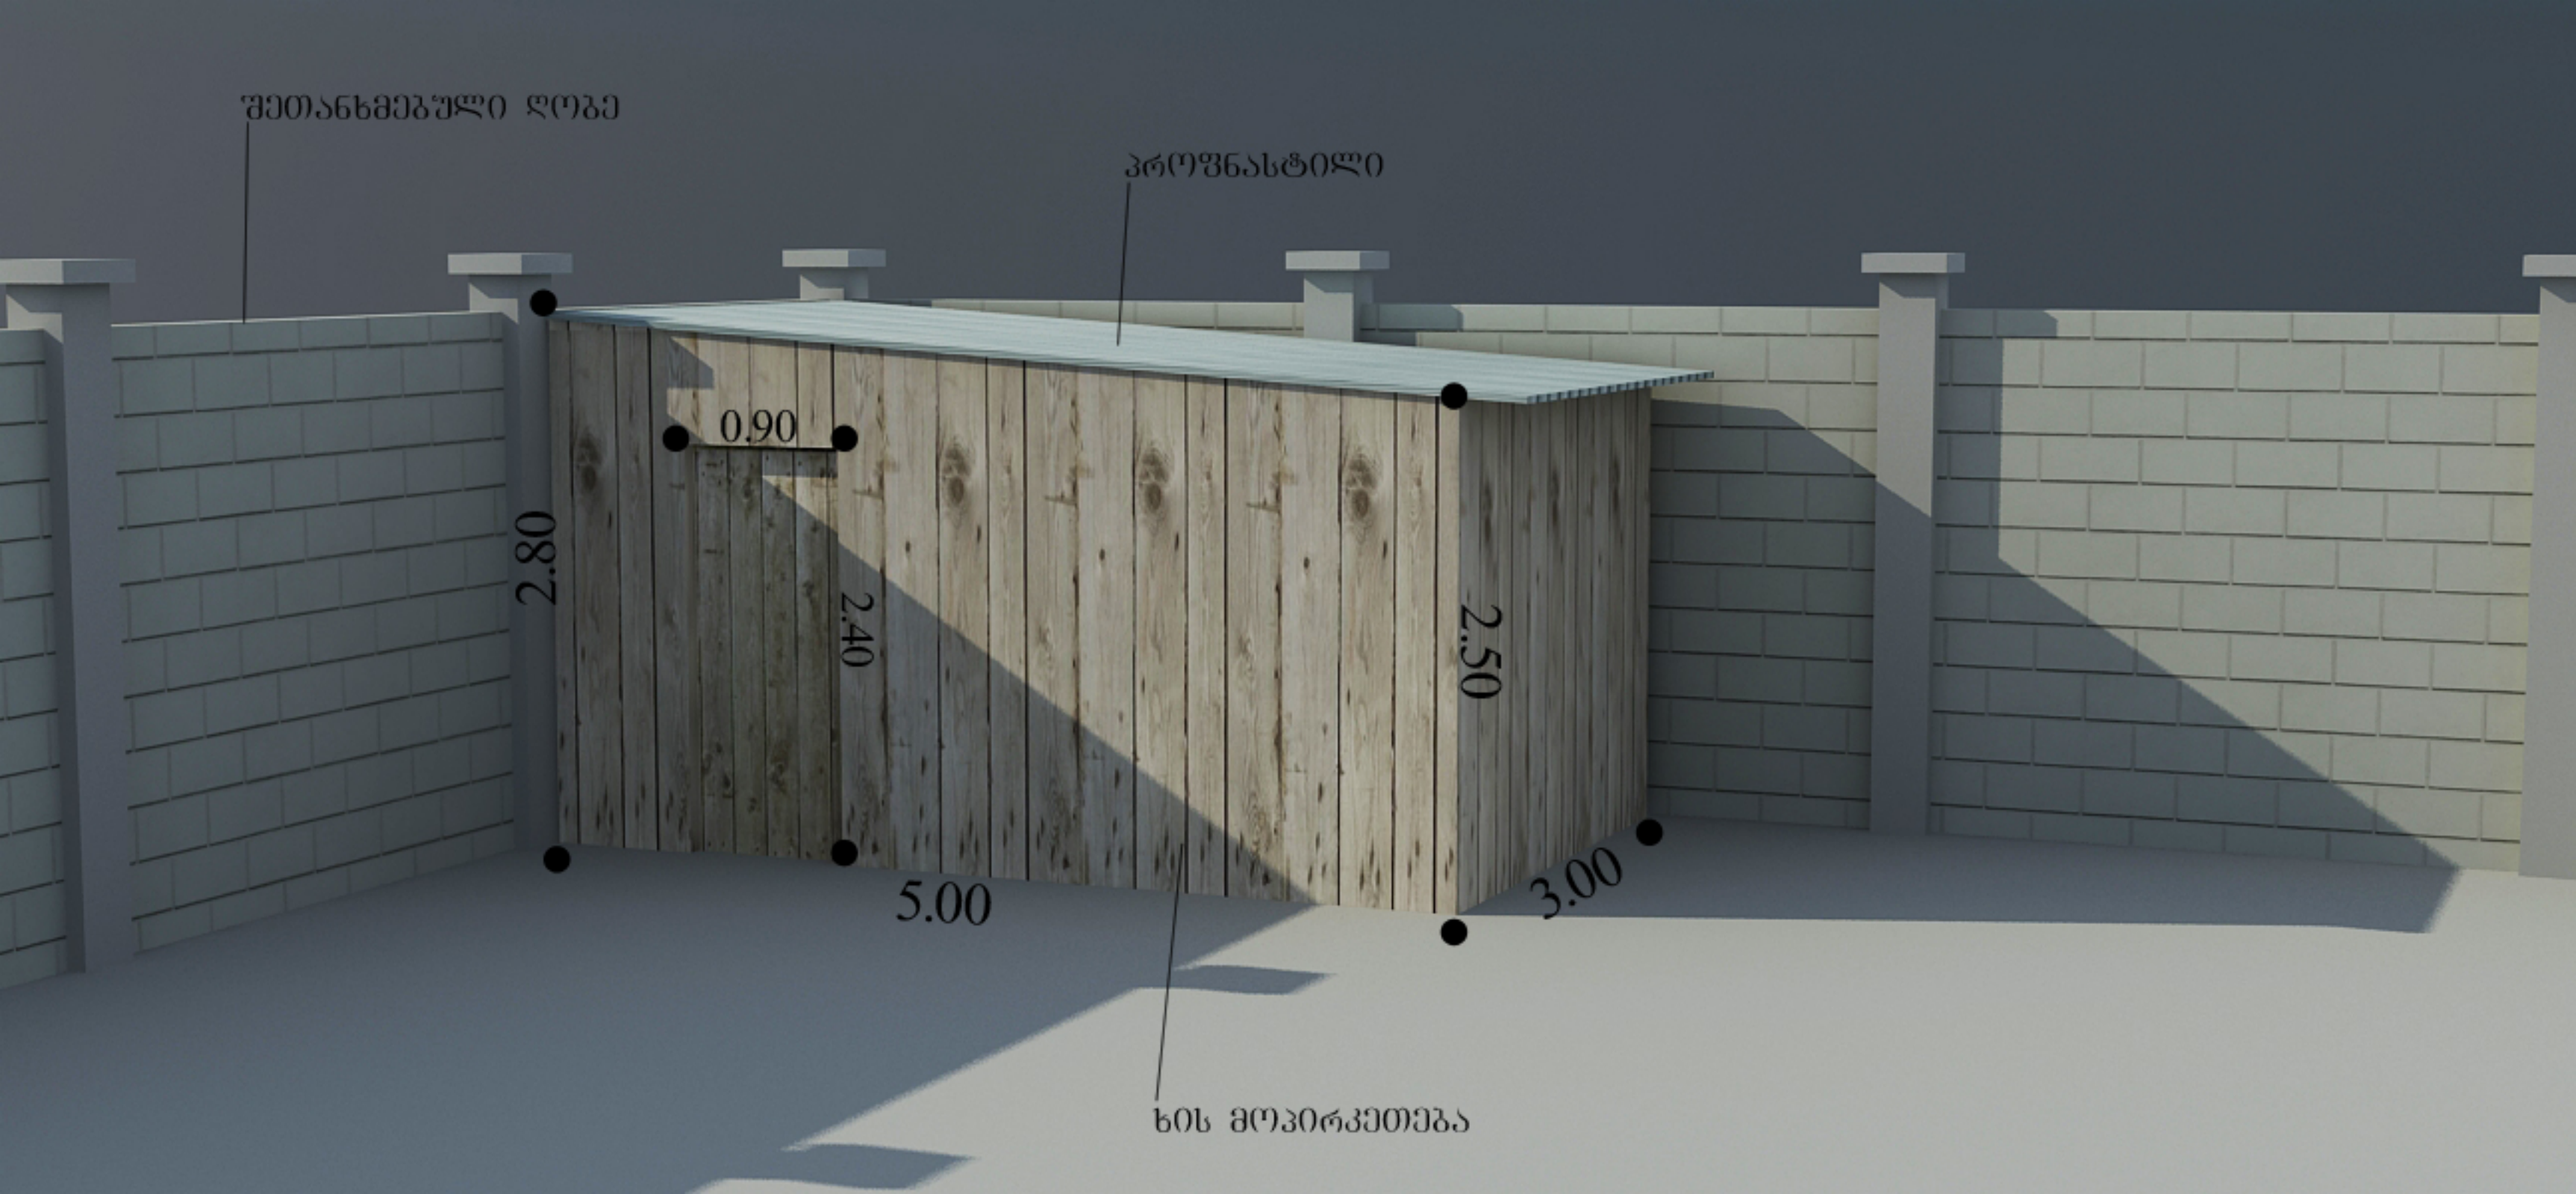

შეთანხმებული ღობე
პროფნასტილი
0.90
2.80
2.40
2.50
5.00
3.00
ხის მოპირკეთება