

ქ.თბილისი, ვარკეთილი-3 I მ/რ, №13 და №15 კორპუსების მიმდებარედ, შ.პ.ს "ანა"-ს საკუთრებაში არსებული, 1248 კვ.მ. არასასოფლო-სამეურნეო დანიშნულების მიწის ნაკვეთის და მიმდებარე ტერიტორიის ტოპოგრაფიული გეგმა

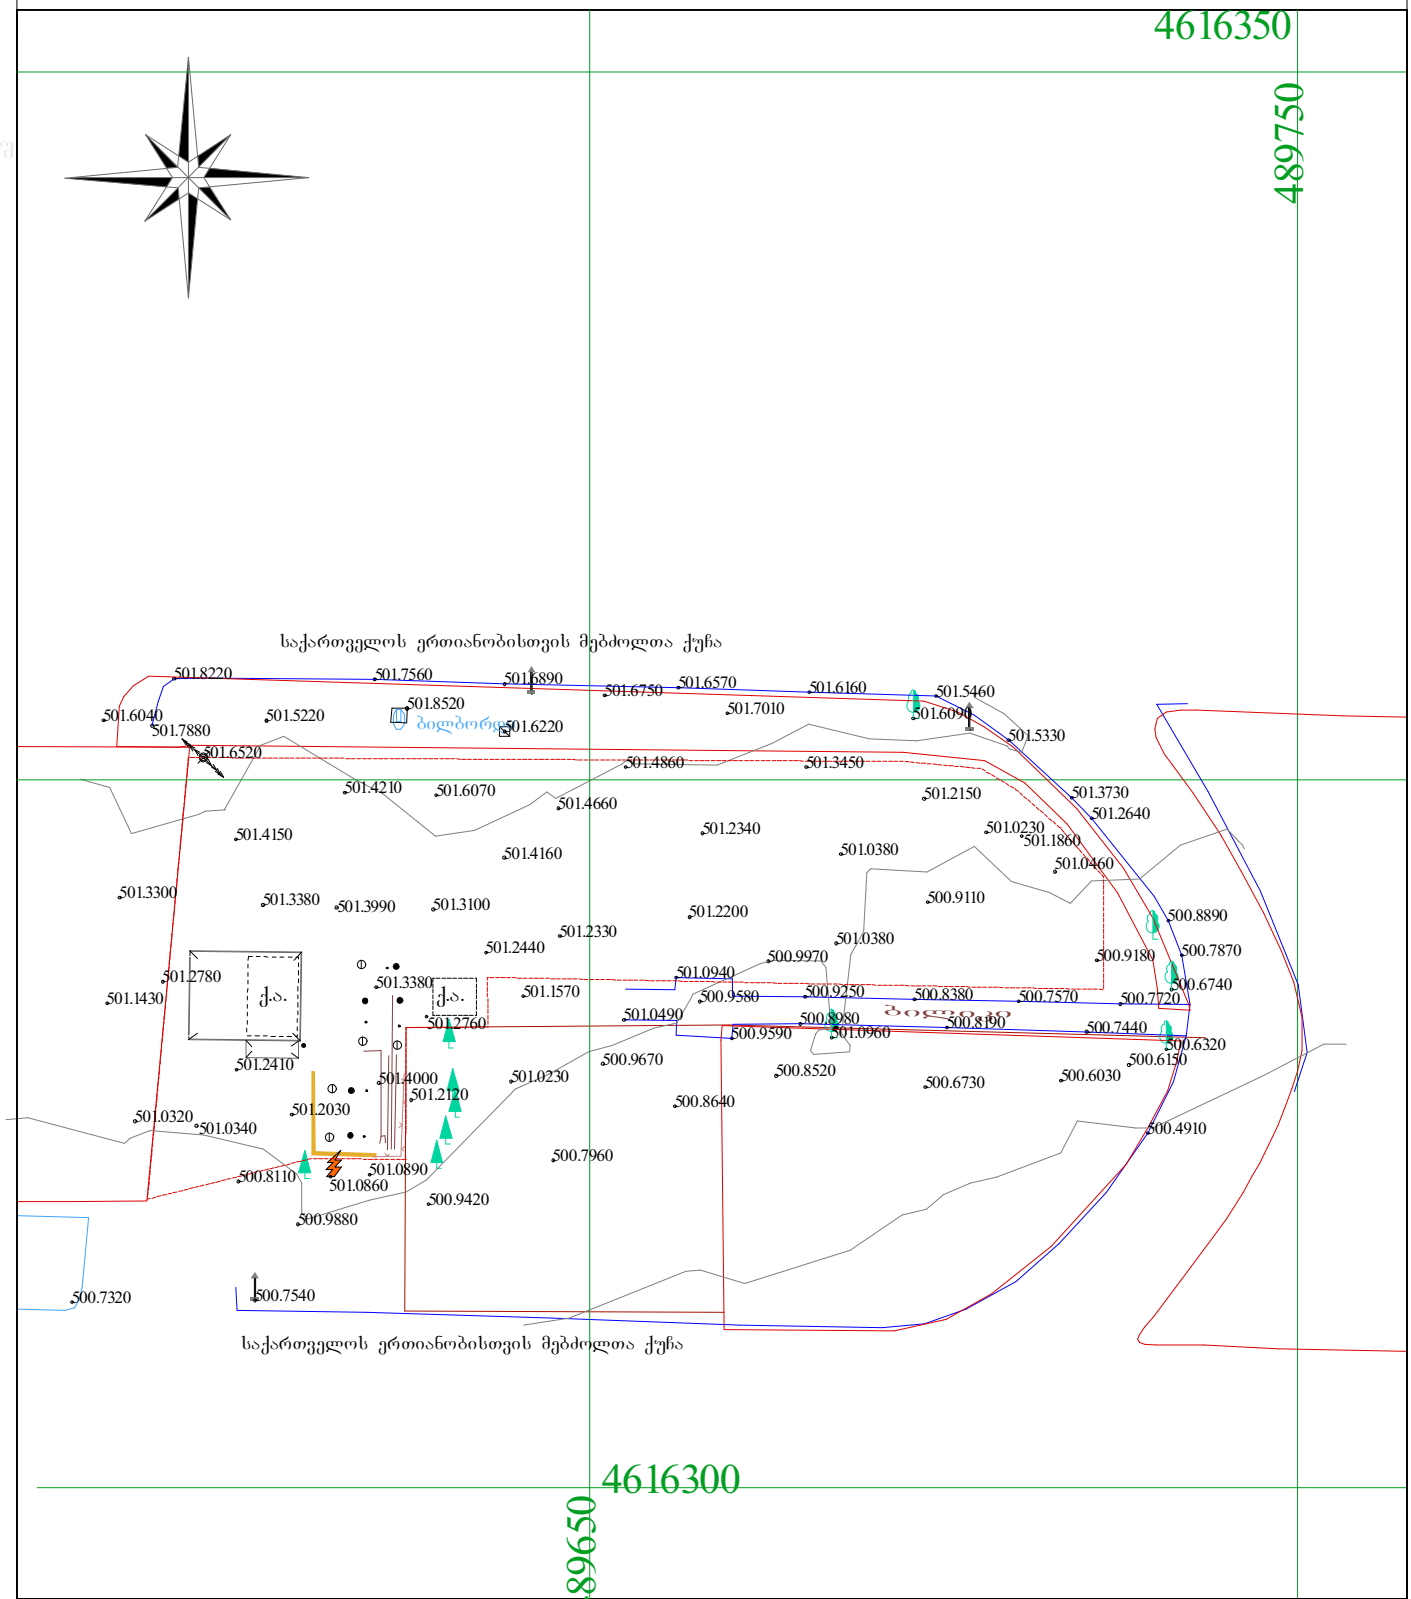


საერთაშორისო კოორდინატთა სისტემა	ბორდიულ ქვე	რეგისტრირებული საზღვარი	
	რეზერვუარის	მომიჯნავე რეგისტრაცია	
	ბარქქელი	შენობა	
	საგზაო ნიშანი	ფარდული	
	ელ. ბოძი	კედელი	
	სარეკლამო ბილბორდი	სეტკის ღობე	
		მეხამრიდი	

შ.პ.ს. "ანა"		UNITED GEORGIA	
ტოპოგრაფიული გეგმა	დირექტორი		ნ.ხუთაძია
ავტორიზაციის საფუძველი ქ.თბილისი, ვარკეთილი-3 I მ/რ 13 და 15 კორპუსების მიმდებარედ N/ქ 01.19.20.001.030	არქიტექტორი		დ.ქერქაძა
	შესრულა		დ.ქერქაძა
	სტადია	მასშტაბი	ფურცელი / ფურცლები
	მ.პ.	1:100	ა-2 / A-3

ქ.თბილისი, ვარკეთილი-3 I მ/რ,
№13 და №15 კორპუსების მიმდებარედ, შ.პ.ს "ანა"-ს საკუთრებაში არსებული,
1248 კვ.მ. არასასოსფლო-სამეურნეო დანიშნულების მიწის ნაკვეთზე
განთავსებული ავტოგასამართი სადგურის არსებული გენ.გეგმა

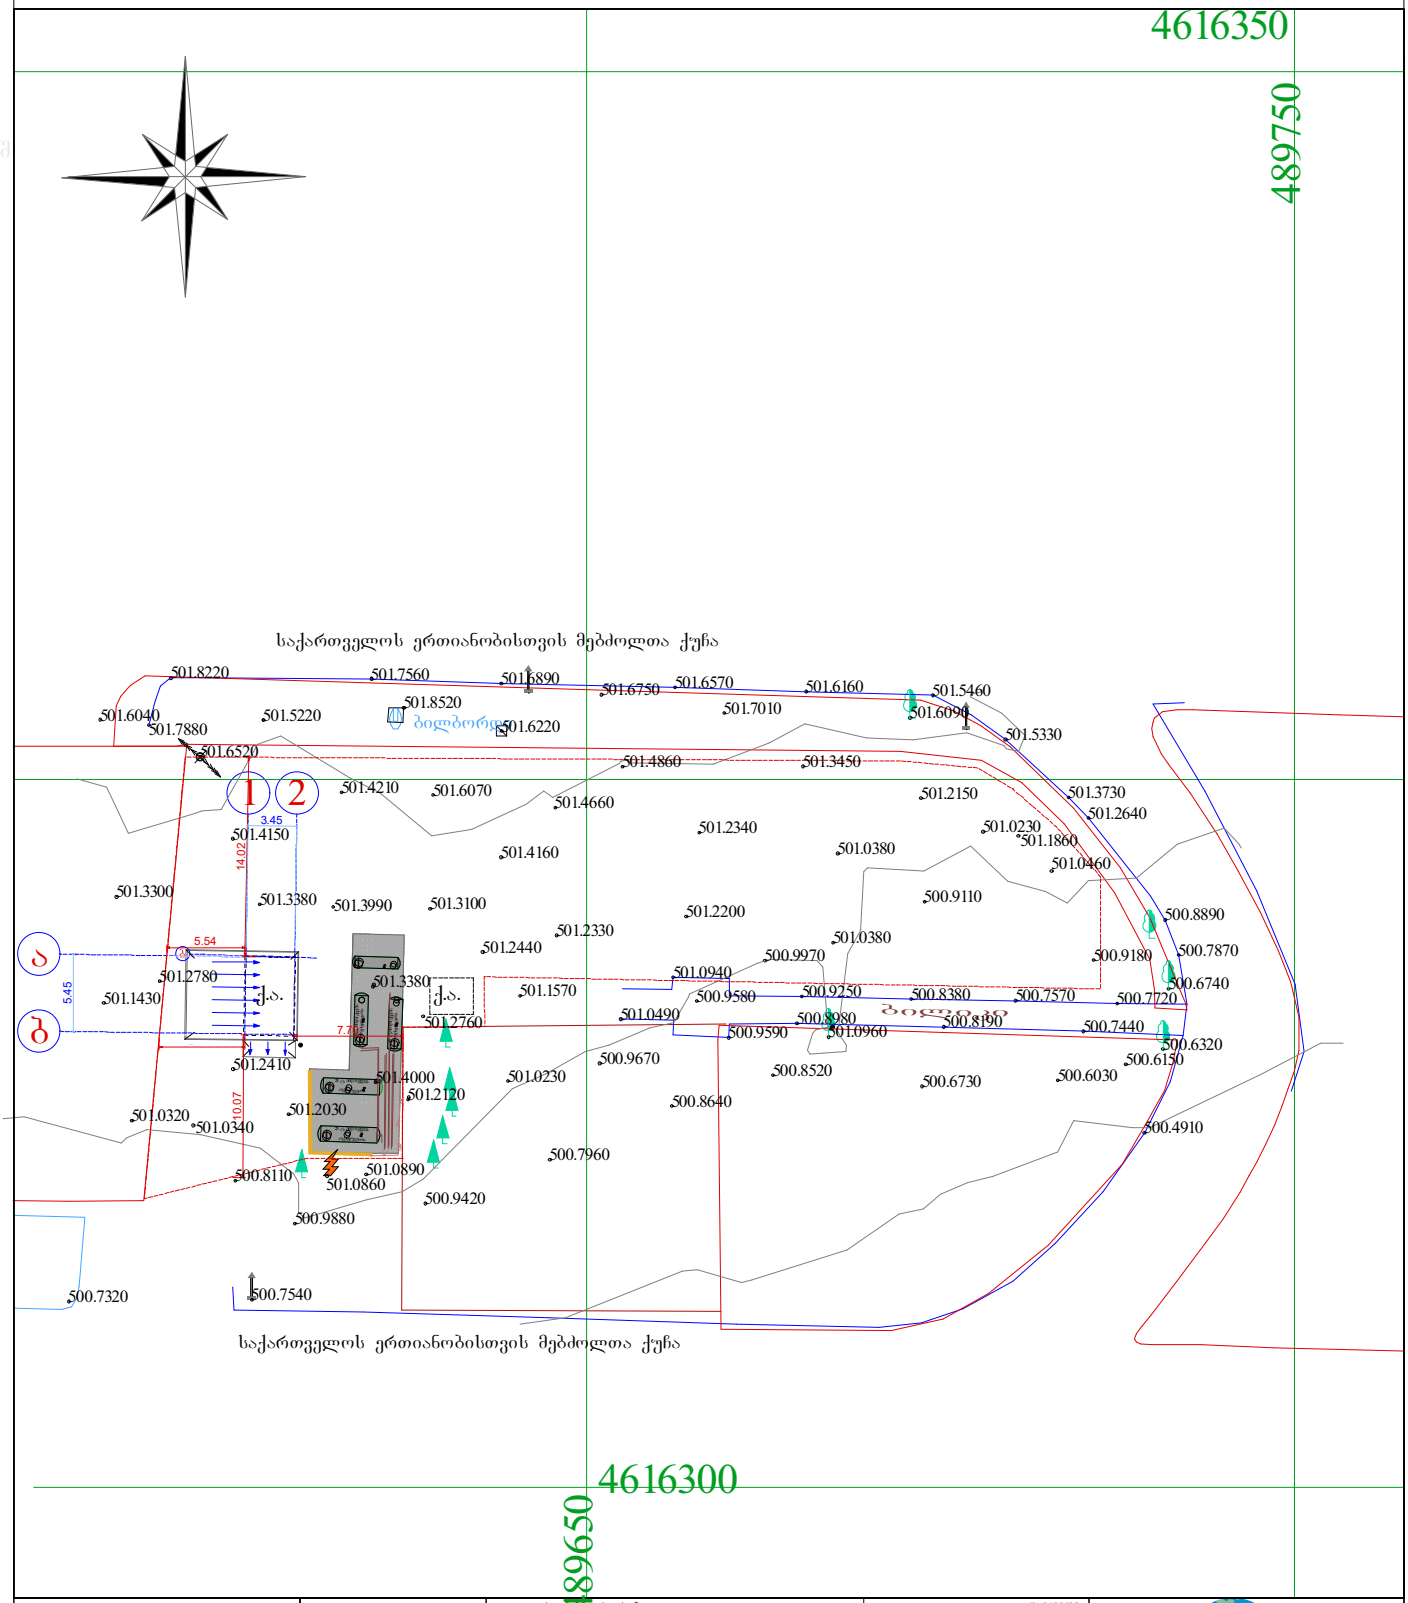

ქ.თბილისი, ვარკეთილი-3 I მ/რ, №13 და №15 კორპუსების მიმდებარედ, შ.პ.ს "ანა"-ს საკუთრებაში არსებული, 1248 კვ.მ. არასასოფლო-სამეურნეო დანიშნულების მიწის ნაკვეთზე განთავსებული ავტოგასამართი სადგურის საპროექტო გენ.გეგმა

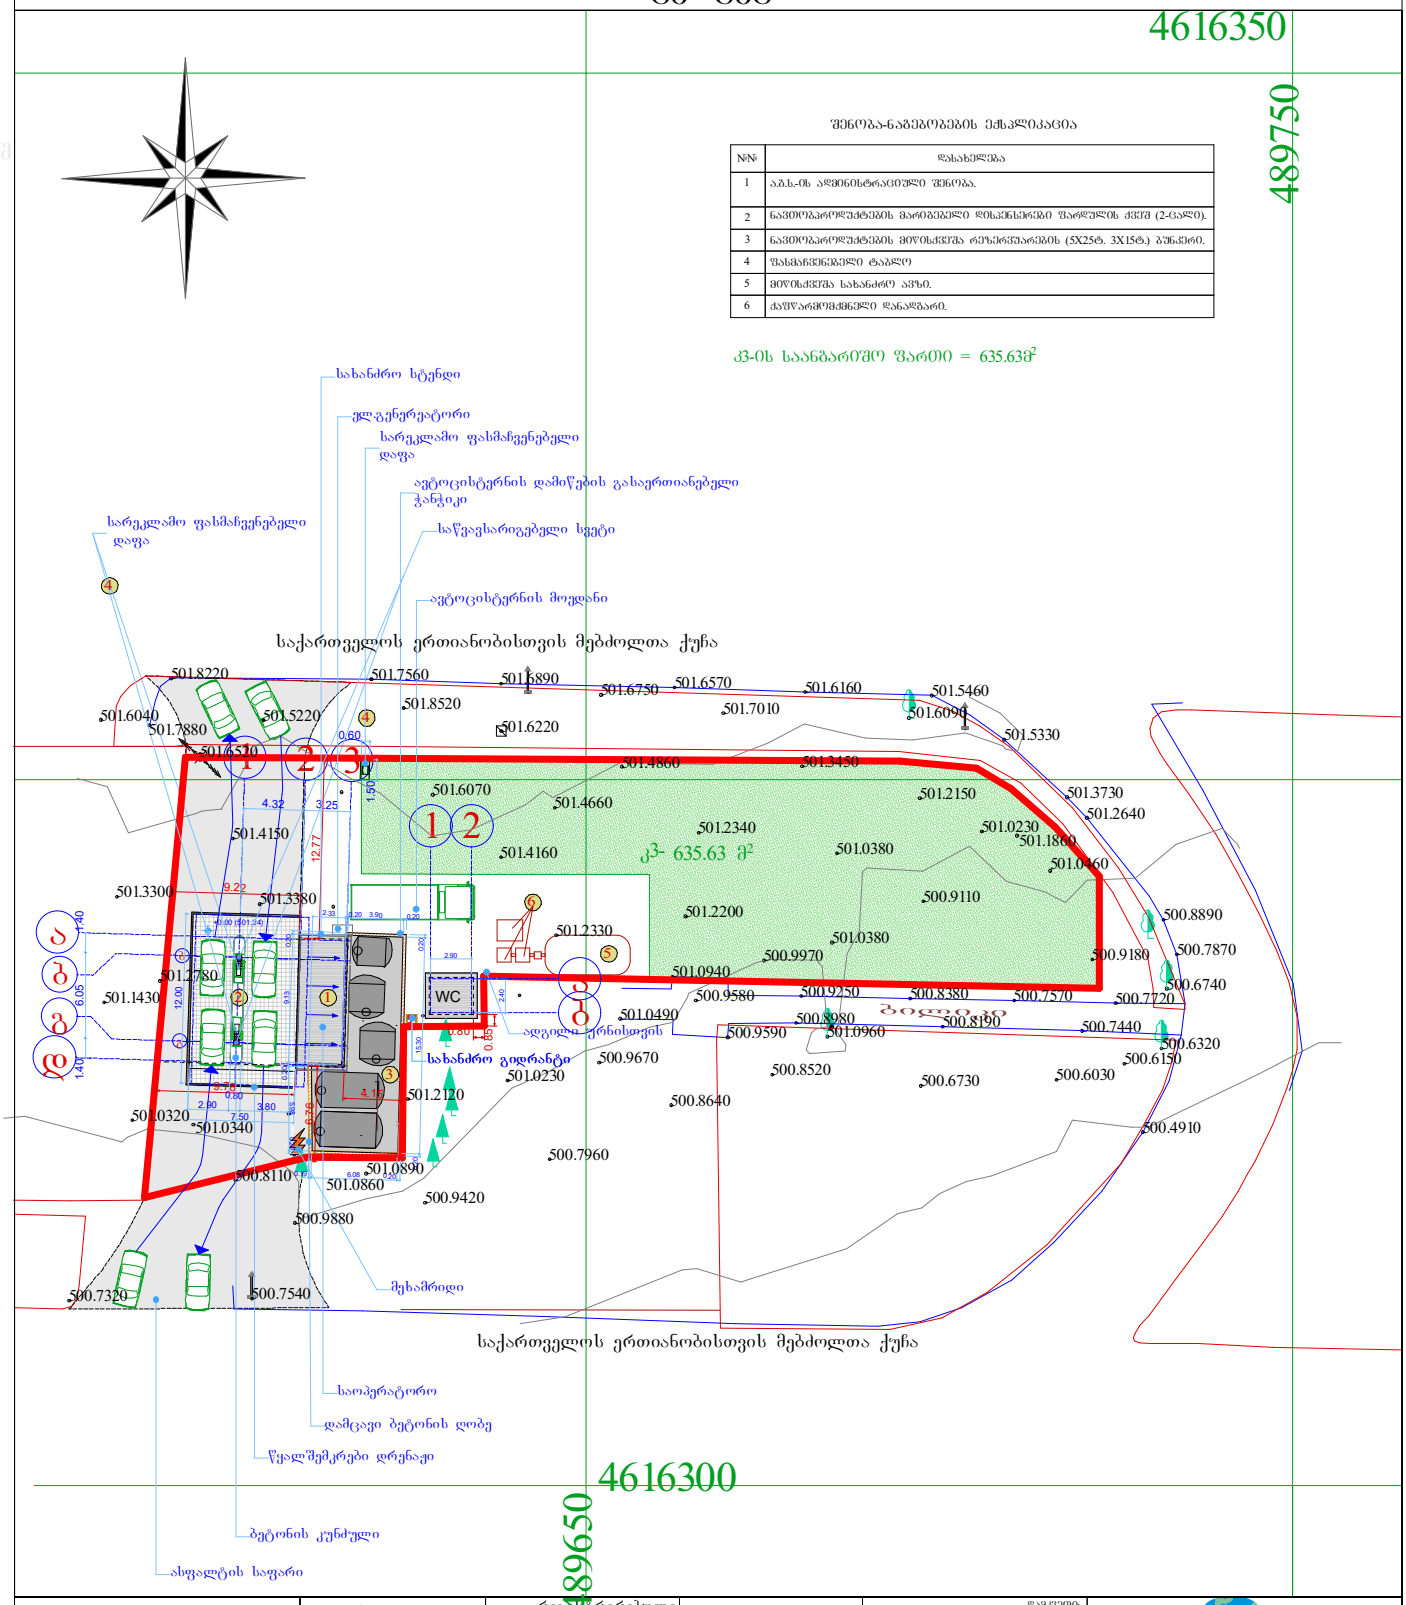

ბორდიულ ზე	რეგისტრირებული საზღვარი მომიჯნავე	დამკვეთი: შ.პ.ს. "ანა"	UNITED GEORGIA
რეზერვუარი	რეგისტრაცია	ტოპოგრაფიული გეგმა	დირექტორი / ხახუბარია
არქეული	შენობა	ავტომასამართი სადგური ქ.თბილისი, ვარკეთილი-3 I მ/რ 13 და 15 კორპუსების მიმდებარედ ს/კ 01.19.20.001.030	არქიტექტორი / დვალიშვილი
საგზაო ნიშანი	ფარდული		შესრულა / დვალიშვილი
ელ. ბოძი	კედელი	ავტომასამართი სადგური გენგეგმა	სტადია / მასშტაბი / ფურცელი / ფორმატი
სარეკლამო ბილბორდი	სტეპის ღობე		გ.პ. / 1:100 / ა-2 / A-3
	მეხამრიდი		

საერთაშორისო კოორდინატთა სისტემა

ქ.თბილისი, ვარკეთილი-3 I მ/რ, №13 და №15 კორპუსების მიმდებარედ, შ.პ.ს "ანა"-ს საკუთრებაში არსებული, 1248 კვ.მ. არასასოფლო-სამეურნეო დანიშნულების მიწის ნაკვეთზე განთავსებული ავტოგასამართი სადგურის საპროექტო გენ.გეგმა

