BLANSH
architecture & permission services
არქიტექტურა და სანებართვო სერვისები

ელექტრო მომარაგების პროექტი

ფუნქცია:	ბენზინგასამართი სადგური
მისამართი:	ქალაქი თბილისი , საქართველოს ერთიანობისთვის მებრძოლთა ქუჩა №12ა
საკადასტრო კოდი:	01.19.20.001.030

შემსრულებელი კომპანია: შპს ბლანშ 7

მისამართი: ქ. თბილისი, ვაკის რაიონი,
ზ.ფალიაშვილის ქ. ,N 33ა, ბ. 24

ტელეფონი: +995 511 20 09 09

BLANSH
architecture & permission services

პირობითი აღნიშვნები

	ავტომატური სანათი მოძრაობის დეტექტორით
	დიოდური სანათი
	წერტილოვანი განათება ლედ ნათურით
	არმსტრონგის ტიპის განათება ლედ ნათურით
	კედლის პლაფონი ლედ ნათურით
	მრიცხველის კარადა/მთავარი ელ ფარი
	ელ. გამანაწილებელი ფარი
	საშტეფსელე როზეტი, ორპოლუსიანი დამიწების კონტაქტით
	საშტეფსელე როზეტი, ერთპოლუსიანი დამიწების კონტაქტით
	ერთკლავიშიანი ჩამრთველი
	ორკლავიშიანი ჩამრთველი
	სპილენძის კაბელი

განმარტებითი ბარათი


პროექტით დამუშავებულია ბენზინგასამართი სსადგურის ელექტრო მომარაგება და განათება. პროექტის ელექტრული ნაწილი შესრულებულია საერთაშორისო, "საცხოვრებელი სახლებისა და მასიური საზოგადოებრივი მშენებლობის ელ. პროექტირების" CP 31-110-2003 და PD 34.20.185-94 ნორმების საფუძველზე, არქიტექტურულ-სამშენებლო, ტექნოლოგიური, სანტექნიკური და სხვა ტექნიკური მოთხოვნების გათვალისწინებით, ხანძარ და ფეთქებადსაწინააღმდეგო ნორმების დაცვით.

შემსრულებელი კომპანია: შპს ბლანშ 7	
მისამართი: ქ. თბილისი, ვაკის რაიონი, ზ.ფალიაშვილის ქ. ,N 33ა, ბ. 24	
ტელეფონი: +995 511 20 09 09	
შეასრულა: ნ. გელაშვილი	

BLANSH
architecture & permission services



საპროექტო საოპერატოროს და ფარდულის გეგმა+0.00 ნიშნულზე მაშ. 1:100მ

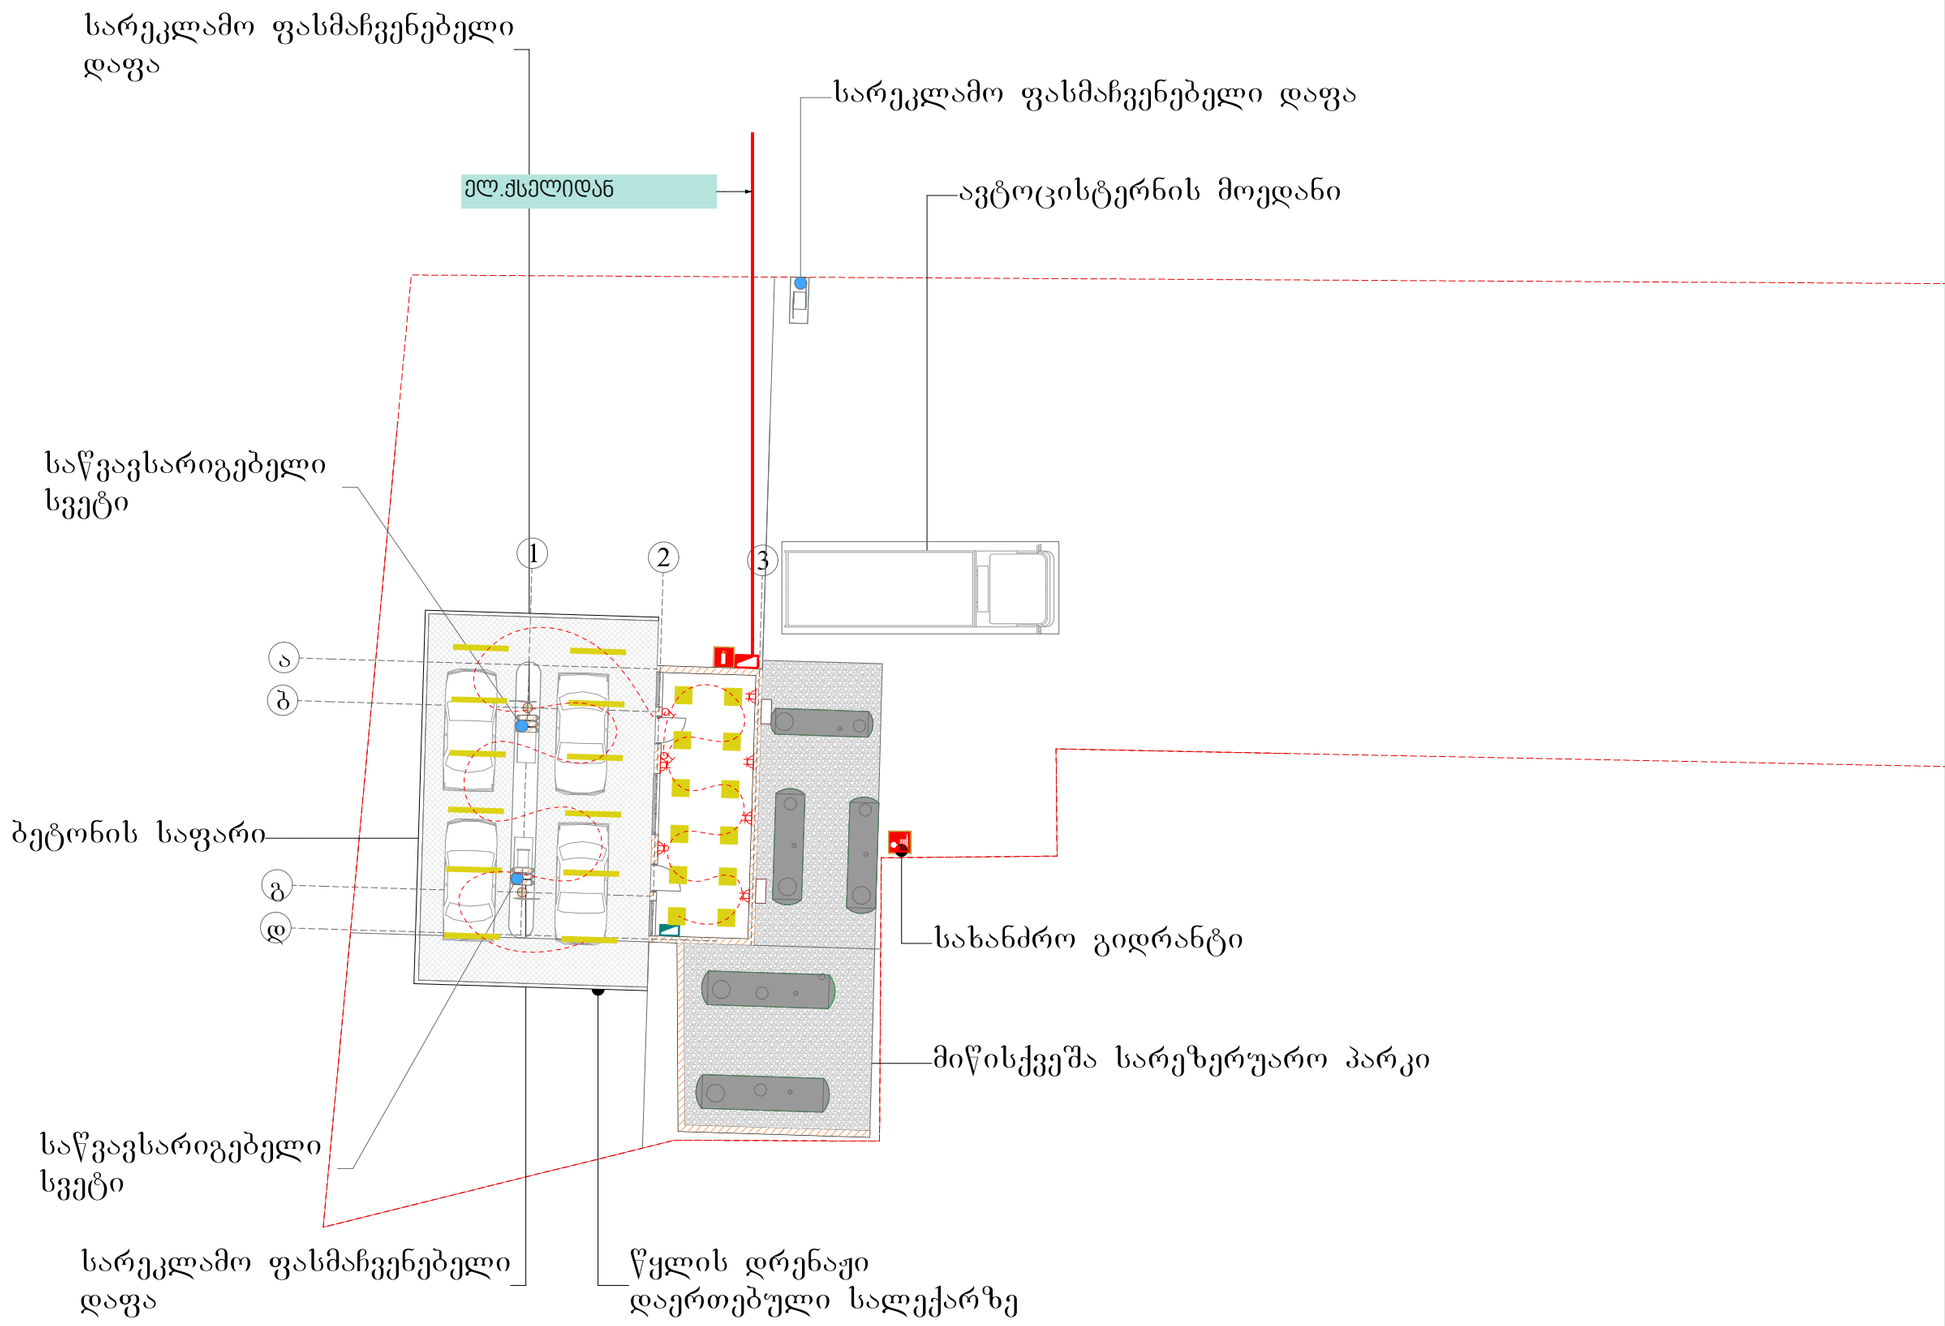

1. ფარდულის ფართი 90.21მ²
2. ფარდულის მოშენების ფართი 90.21მ²
3. საოპერატოროს ფართი შიდა კონტურში 26.38მ²
4. საოპერატოროს მოშენების ფართი 31.22მ²

შემსრულებელი კომპანია: შპს ბლანშ 7
მისამართი: ქ. თბილისი, ვაჟის რაიონი, ზ.ფალიაშვილის ქ. N 33ა, ბ. 24
ტელეფონი: +995 511 20 09 09
შესრულა: ნ. გელაშვილი

BLANSH
architecture & permission services

გათბობა-გაგრილება-ვენტილაცია

ფუნქცია:	ბენზინგასამართი სადგური
მისამართი:	ქალაქი თბილისი , საქართველოს ერთიანობისთვის მებრძოლთა ქუჩა №12ა
საკადასტრო კოდი:	01.19.20.001.030

შემსრულებელი კომპანია: შპს ბლანშ 7

მისამართი: ქ. თბილისი, ვაკის რაიონი,
ზ.ფალიაშვილის ქ. ,N 33ა, ბ. 24

ტელეფონი: +995 511 20 09 09

BLANSH
architecture & permission services

განმარტებითი ბარათი

გათბობის პროექტი დამუშავებულია საქართველოში მოქმედი ნორმების შესაბამისად.
1. გათბობია-გაგრილების პროექტი დამუშავებულია ზამთრის გარე -10^{0}C და ზაფხულის +36^{0}C საანგარიშო ტემპერატურისთვის.
2. გამთბობ ხელსაწყოებად გამოყენებულია ზამთარ-ზაფხულის რეჟიმის მქონე სპლიტ კონდიციონერები.
3. გაგრილებისთვის გამოყენებულია სრული ავტომატიკით აღჭურვილი და ეკოლოგიურად სუფთა, სამაცივრე აგენტზე მომუშავე სპლიტ კონდიციონერები.

გაგრილება, ვენტილაცია

№	დასახელება	ზომა	ერთ. განზ.	რ-ბა	შენიშვნა
1	ელ. პანელური რადიატორი	L=1200	კორპლ.	-	
2	ელ. პანელური რადიატორი	L=1000	კორპლ.	-	
3	ელ. პანელური რადიატორი	L=700	კორპლ.	-	
4	სპლიტ კონდიციონერი		კორპლ.	2	
5	სპილენძის მილი დიამეტრი 12/9 მმ		გრძ.მ	4	
6	სისტემის ჰიდრავლიკური გამოცდა		სისტემა		
7	სადრენაჟო მილი		გრძ.მ	8	
8	სამზარეულოს ვენტილატორი		ცალი	-	
9	სველი წერტილის ვენტილატორი		ცალი	-	

შემსრულებელი კომპანია: შპს ბლანშ 7

მისამართი: ქ. თბილისი, ვაკის რაიონი, ზ.ფალიაშვილის ქ. ,N 33ა, ბ. 24


ტელეფონი: +995 511 20 09 09

შეასრულა: ნ. გელაშვილი

BLANSH
architecture & permission services

საქართველო. შპს "ბლანშ 7" * BLANSH 7 * 405544193 GEORGIA. "BLANSH 7" LLC

საპროექტო საოპერატოროს და ფარდულის
გეგმა+0.00 ნიშნულზე მაშ. 1:100მ

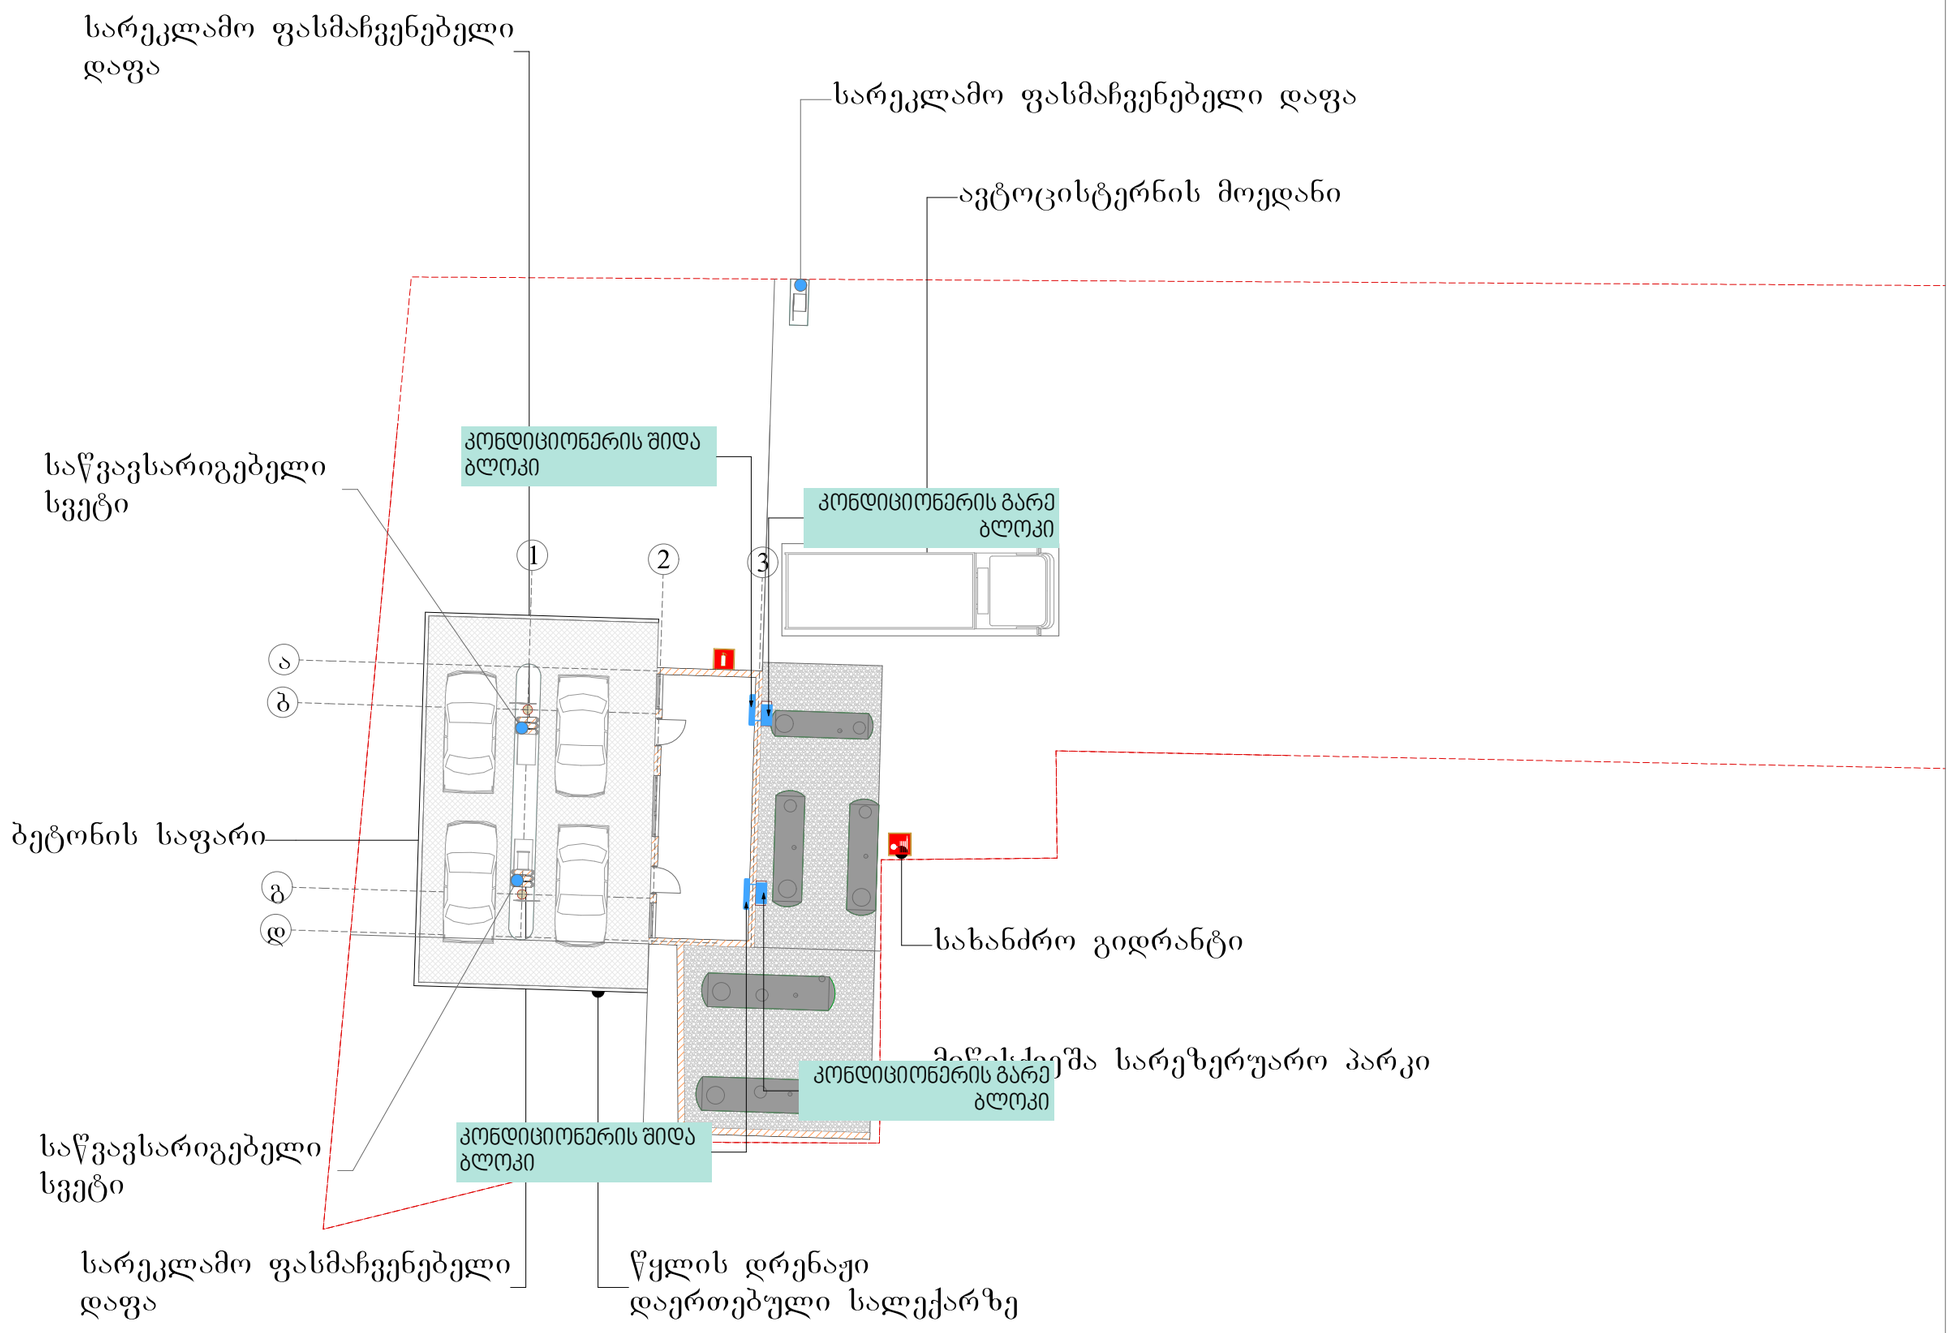

1. ფარდულის ფართი 90.21მ²
2. ფარდულის მოშენების ფართი 90.21მ²
3. საოპერატოროს ფართი შიდა კონტურში 26.38მ²
4. საოპერატოროს მოშენების ფართი 31.22მ²

შემსრულებელი კომპანია: შპს ბლანშ 7
მისამართი: ქ. თბილისი, ვაკის რაიონი, ზ.ფალიაშვილის ქ. ,N 33ა, ბ. 24
ტელეფონი: +995 511 20 09 09
შეასრულა: ნ. გელაშვილი

BLANSH architecture & permission services

BLANSH 7 LLC

BLANSH
architecture & permission services

გაზმომარაგება

ფუნქცია:	ბენზინგასამართი სადგური
მისამართი:	ქალაქი თბილისი , საქართველოს ერთიანობისთვის მებრძოლთა ქუჩა №12ა
საკადასტრო კოდი:	01.19.20.001.030

შენობია გაზმომარაგებას არ საჭიროებს, გამომდინარე ფინქციიდან.

შემსრულებელი კომპანია: შპს ბლანშ 7

მისამართი: ქ. თბილისი, ვაკის რაიონი,
ზ.ფალიაშვილის ქ. ,N 33ა, ბ. 24

ტელეფონი: +995 511 20 09 09

BLANSH
architecture & permission services

წყალმომარაგება-წყალარინება

ფუნქცია:	ბენზინგასამართი სადგური
მისამართი:	ქალაქი თბილისი , საქართველოს ერთიანობისთვის მებრძოლთა ქუჩა №12ა
საკადასტრო კოდი:	01.19.20.001.030

შემსრულებელი კომპანია: შპს ბლანშ 7

მისამართი: ქ. თბილისი, ვაკის რაიონი,
ზ.ფალიაშვილის ქ. ,N 33ა, ბ. 24

ტელეფონი: +995 511 20 09 09

BLANSH
architecture & permission services

№	შიდა წყალსადენი	ზომა მმ	ერთ. განზ.	რაოდენობა
1	პლასტმასის წყალსადენის მილი	დ=32	გრძ.მ.	45
2	იგივე	დ=64	გრძ.მ.	-
3	იგივე	დ=120	,,	-
4	იგივე	დ=160	,,	-
5	ვენტილი	დ=32	ც	2
6	იგივე	დ=64	,,	-
7	იგივე	დ=20	,,	-
8	იგივე	დ=15	,,	-
9	ცხელი და ცივი წყ.შემკრები ხელსაბანისთვის		,,	-
10	ცხელი და ცივი წყ.შემკრები ჯურჭლის სამრეცხესთვის		,,	-
11	ცხელი და ცივი წყ.შემკრები საშხაპისთვის		,,	-
12	ცხელი და ცივი წყ.შემკრები აბაზანისთვის		,,	-
13	მუხლი	დ=32	,,	-
14	იგივე	დ=20	,,	-
15	იგივე	დ=15	,,	-
16	წყ. მრიცხველი		,,	1
17	კედლის გახვრეტა და ამოვსება		ადგ.	-
18	ფურნიტურა		,,	-

№	წვიმის წყალანირების სპეციპიკაცია	ზომა მმ	ერთ. განზ.	რაოდენობა
1	წვიმის წყლის ძაბრი	დ=100	ც.	4
2	პლასტმასის პოლიპროფილენის მილი	დ=100	გრძ.მ.	20
3	მუხლი პლასტმასის ირიბი	დ=100	ც.	8
	გარე წყალსადენი			
1	წყალსადენის ჭა წყალმზომით	დ=32	კომპ.	1
2	შეჭრა არს.წყალსადენის ქსელში	დ=32	ადგ.	1
3	პლასტმასის წყალსადენის მილი	დ=32	გრძ.მ.	25+
4	წყალსადენის ჭა ვენტილით შეჭრის ადგილას	დ=32	ც.	1
	გარე კანალიზაცია			
1	პლასტმასის კანალიზაციის მილი	დ=120	გრძ.მ.	-
2	პლასტმასის კანალიზაციის მილი	დ=100	გრძ.მ.	-
3	კანალიზაციის შეჭრა არს. ქსელში	დ=100	ადგ.	-
	მიწის სამუშაოები			
	მიწის გათხრა ექსკავატორით		მ3	-
	მიწის უკუ ჩაყრა ბულდოზერით		მ3	-
	მიწის მოსწორება ხელით		გრძ.მ.	-

შემსრულებელი კომპანია: შპს ბლანშ 7

მისამართი: ქ. თბილისი, ვაკის რაიონი, ზ.ფალიაშვილის ქ. ,N 33ა, ბ. 24


ტელეფონი: +995 511 20 09 09

შეასრულა: ნ. გელაშვილი

BLANSH
architecture & permission services

საქართველო. შპს "ბლანშ 7" * BLANSH 7 * 405544193 GEORGIA. "BLANSH 7" LLC


საპროექტო საოპერატოროს და ფარდულის გეგმა+0.00 ნიშნულზე მაშ. 1:100მ

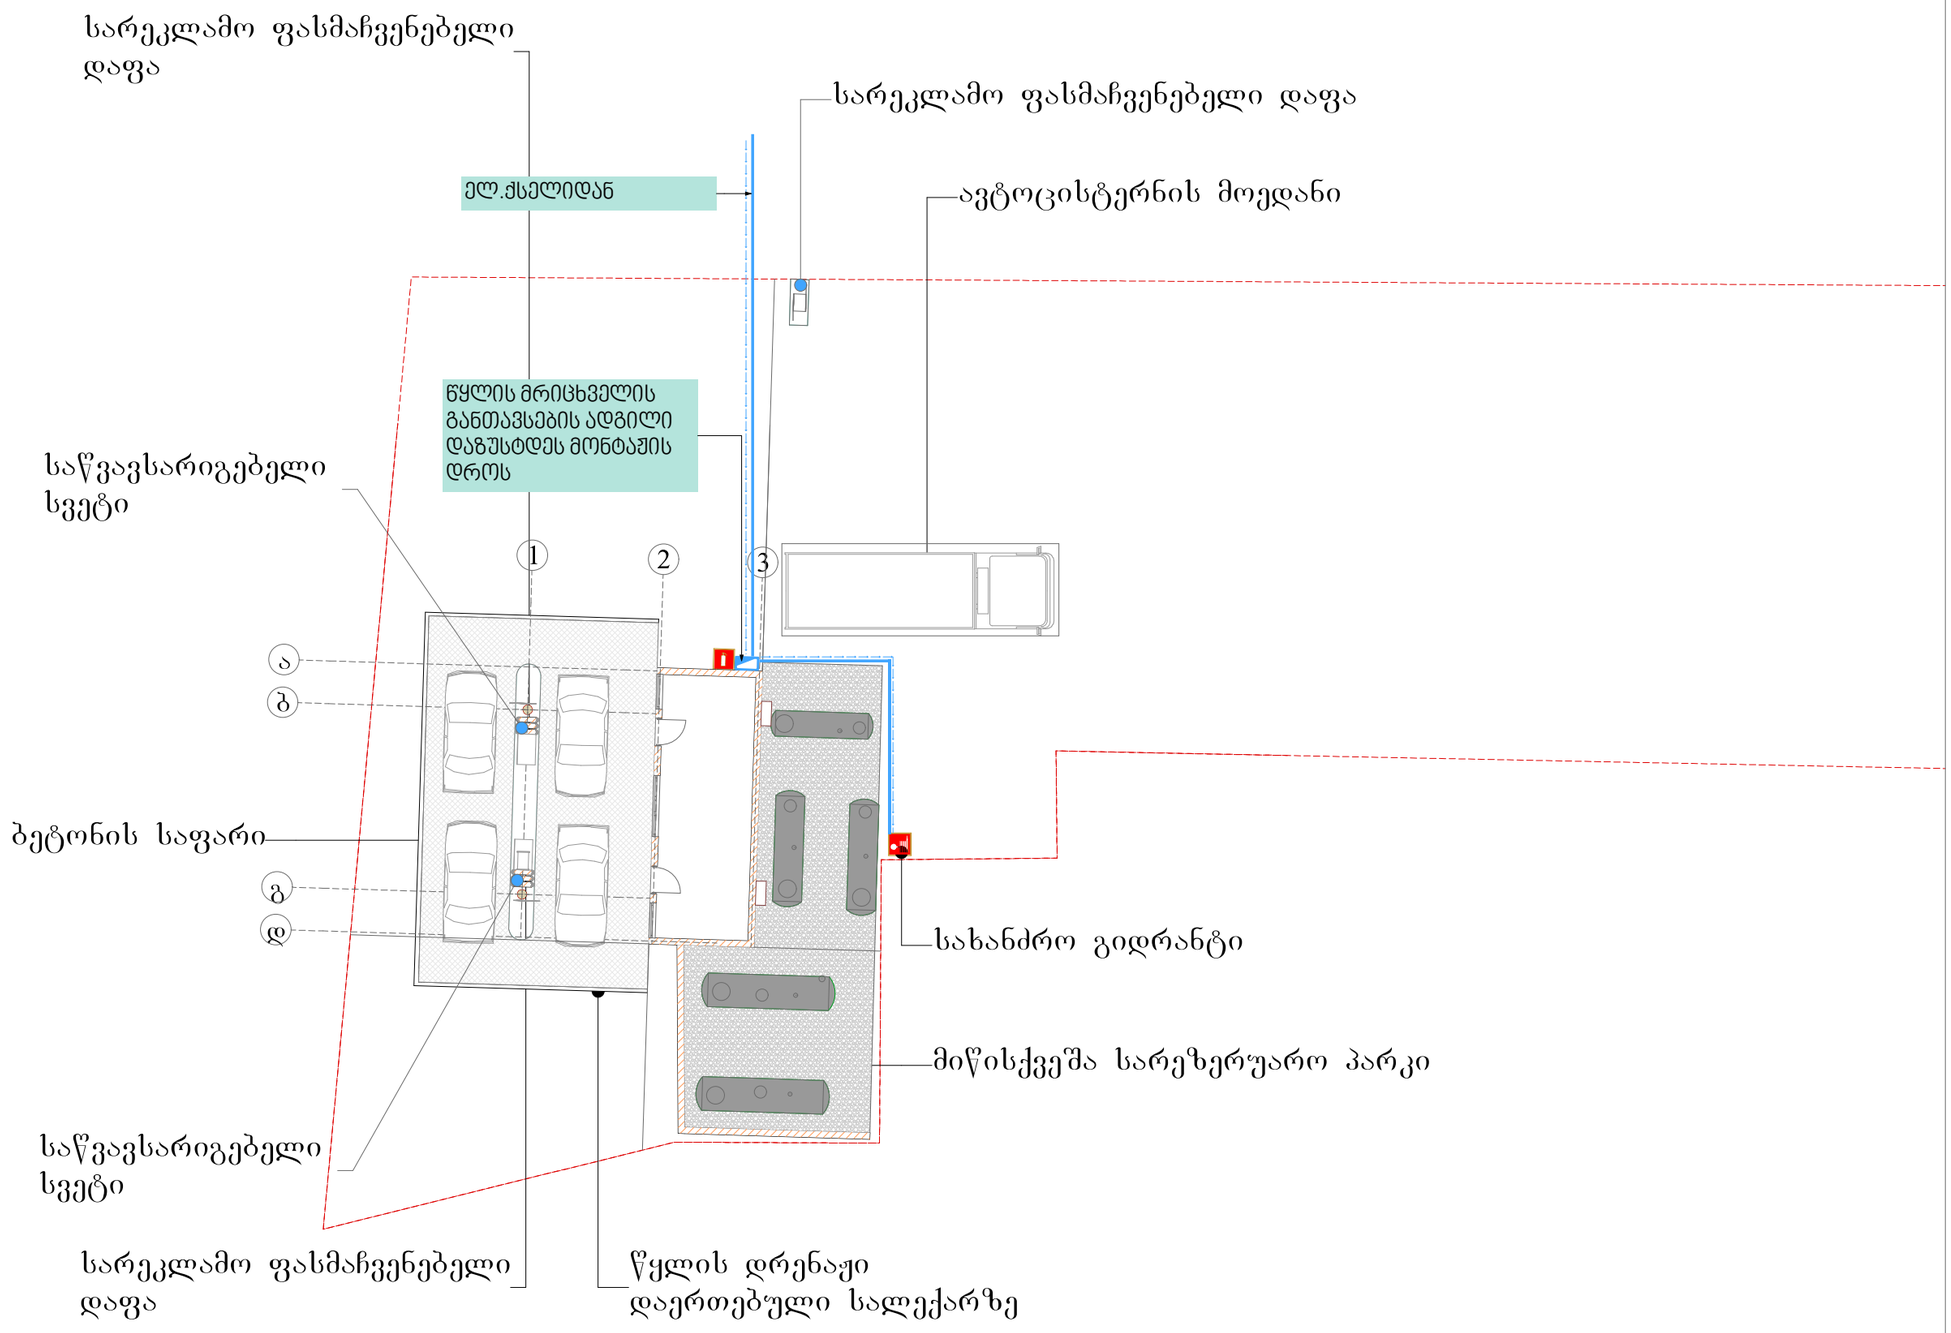

1. ფარდულის ფართი 90.21მ²
2. ფარდულის მოშენების ფართი 90.21მ²
3. საოპერატოროს ფართი შიდა კონტურში 26.38მ²
4. საოპერატოროს მოშენების ფართი 31.22მ²

შემსრულებელი კომპანია: შპს ბლანშ 7
მისამართი: ქ. თბილისი, ვაკის რაიონი, ზ.ფალიაშვილის ქ. ,N 33ა, ბ. 24
ტელეფონი: +995 511 20 09 09
შეასრულა: ნ. გელაშვილი

საპროექტო საოპერატოროს და ფარდულის
სახურავის გეგმა+0.00 ნიშნულზე მაშ. 1:100მ

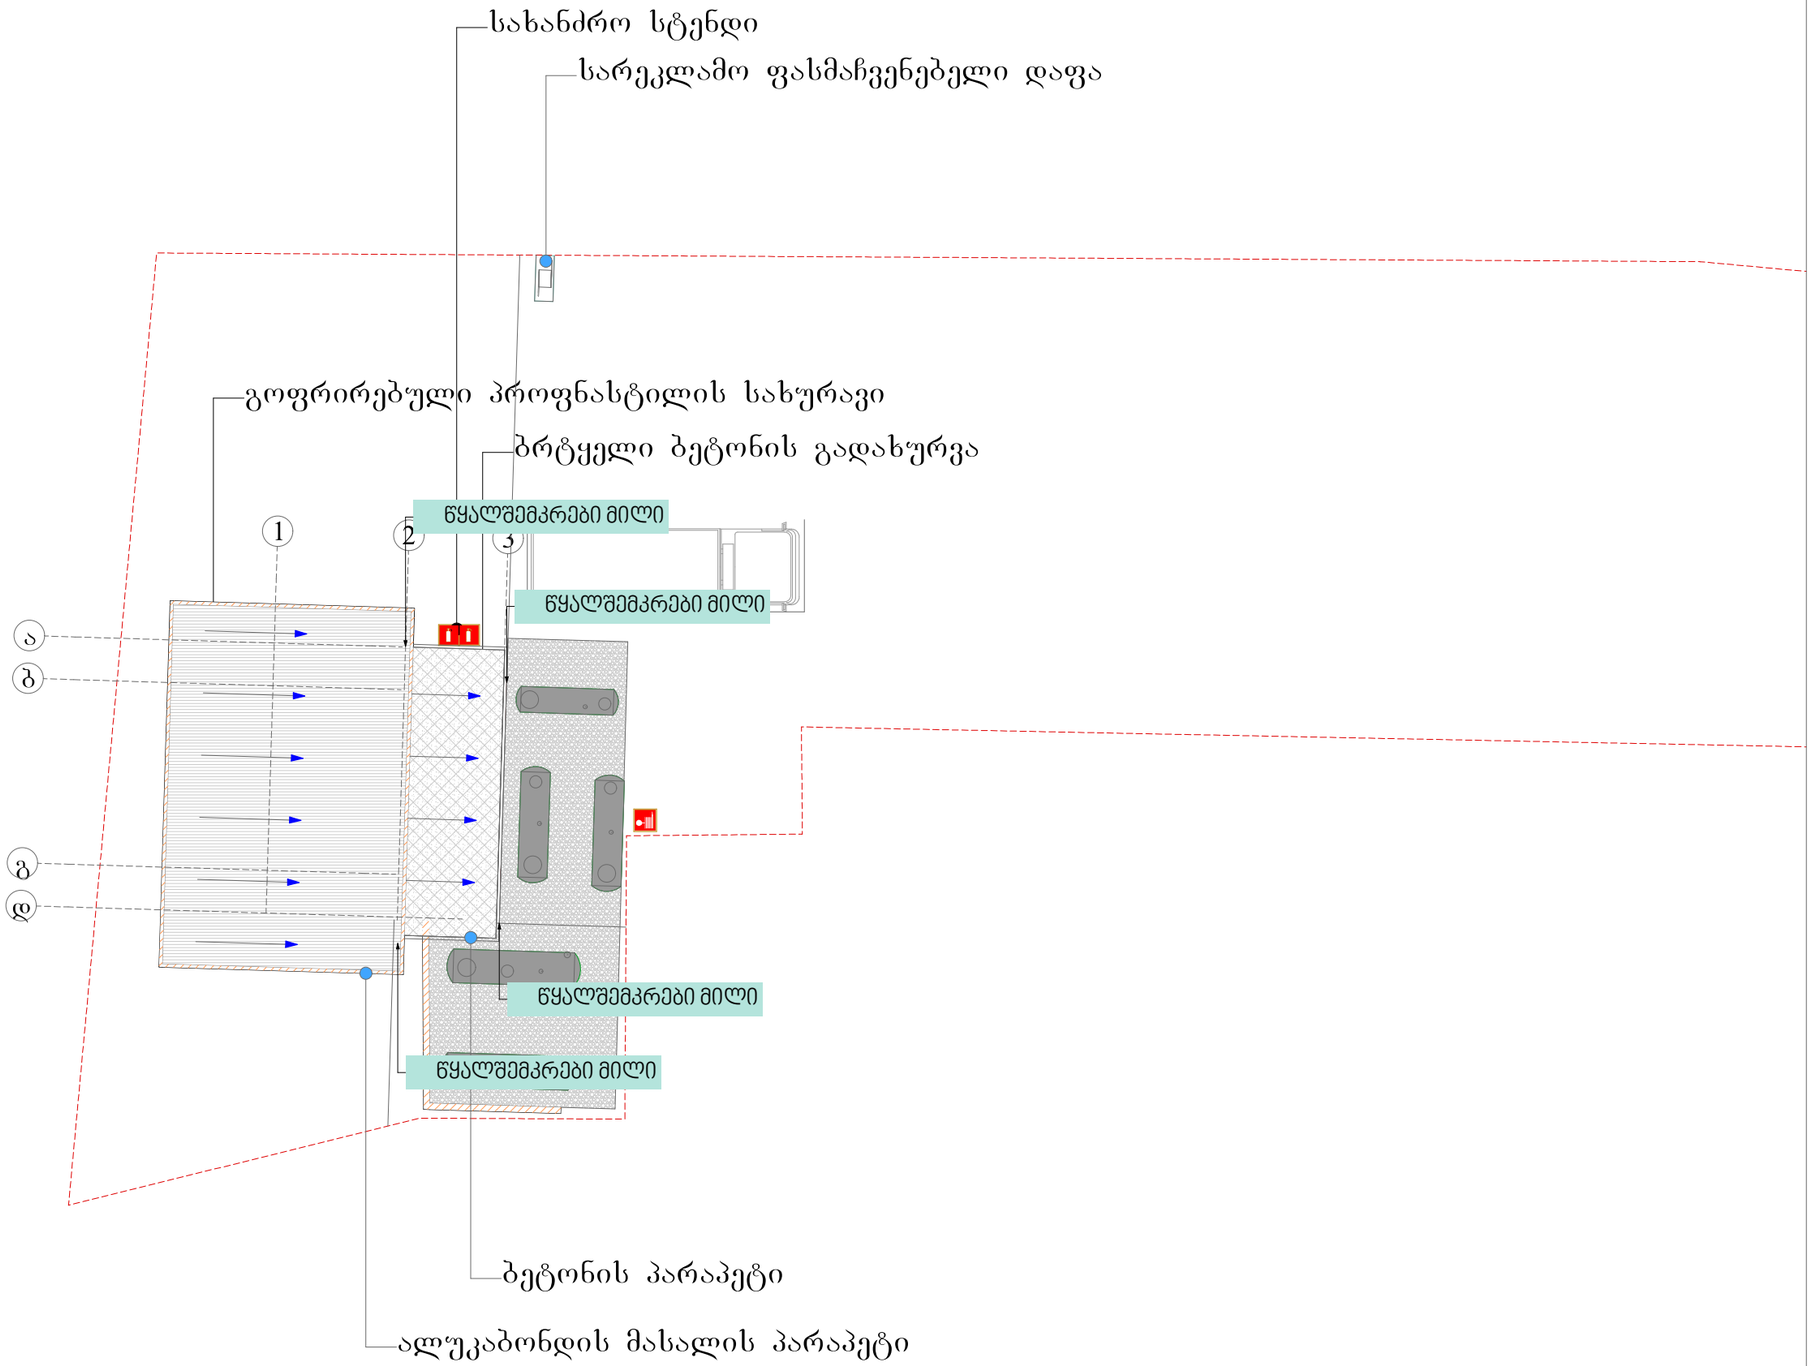

შემსრულებელი კომპანია: შპს ბლანშ 7

მისამართი: ქ. თბილისი, ვაკის რაიონი, ზ.ფალიაშვილის ქ. N 33ა, ბ. 24

ტელეფონი: +995 511 20 09 09

შემასრულა: ნ. გელაშვილი