

(სადემონტაჟო შენობის ფასადი 20-13 ღერძებში)

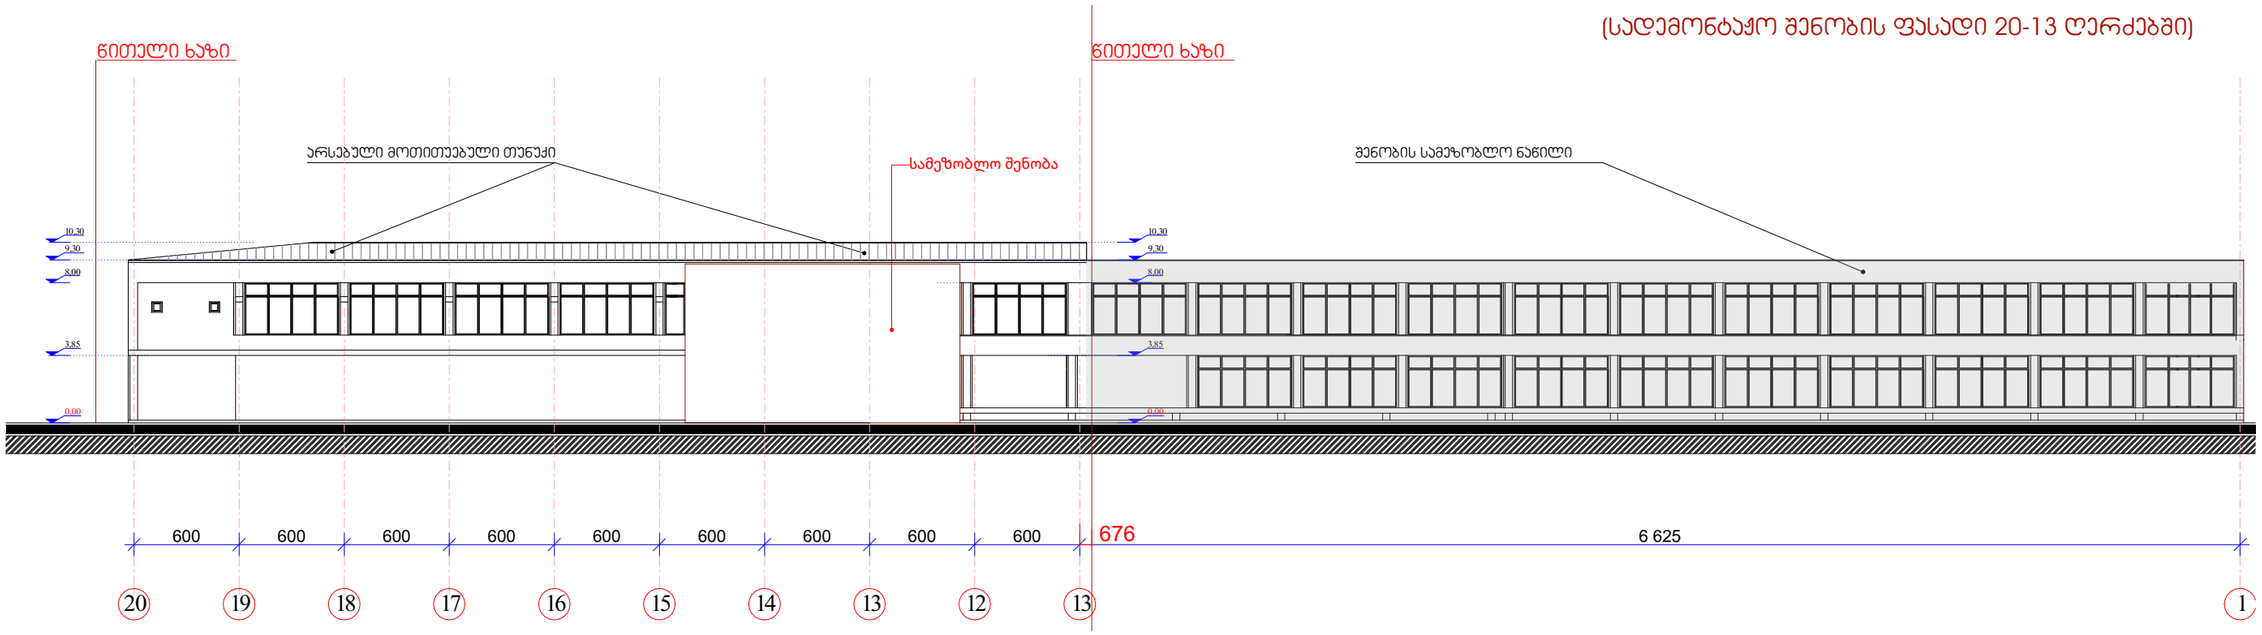

(სადემონტაჟო შენობის ფასადი 13-20 ღერძებში)

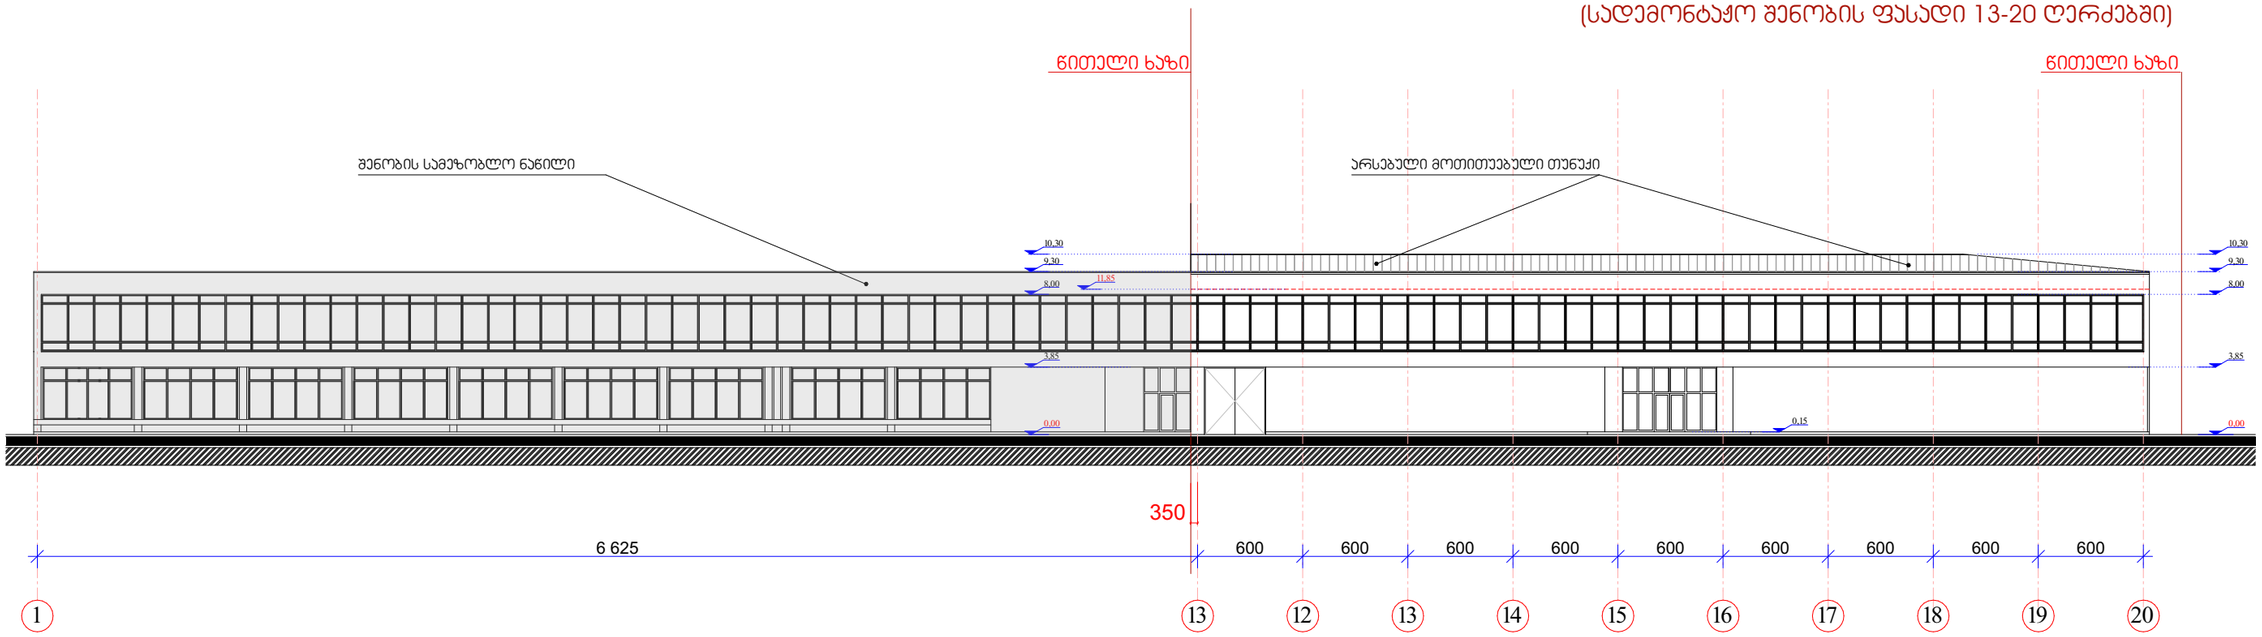

არქიტექტურული ნაწილი

ჰირობითი აღნიშვნები

შენიშვნები

1. ნახაზზე ზომები მოცემულია მილიმეტრებში

2. მშენებლობის დროს ყველა ცვლილება შეთანხმდეს არქიტექტორთან

დამკვეთი

შ.პ.ს "ჯერი" - ს/კ 205080712

პროექტის სახელწოდება

მრავალ ფუნქციური შენობა

მისამართი

ქ.თბილისი, პასკი ბელიაშვილის ქუჩა: №102

ნაკვეთის საკადასტრო კოდი

(01.13.02.004.191)



დირექტორი

გიორგი ქევანიშვილი

არქიტექტორი

გიორგი ქევანიშვილი
ბესიკ თუთბერიძე
დავით ელისბარაშვილი
ბადრი ბუაძე

შპს "არქიდეა" 401986801
საქართველო,
0179,თბილისი
ჯაბავა ამირეჯიბის
გზატკეცილი №6
ტელ; +995 99 70 80 13

ფურცლის სახელწოდება


არსებული ფასადი 20-1 და 1-20 ღერძებში

ფურცელი A.04.5

მასშტაბი 1:350

ფორმატი / A2 2024 წ.

(სადემონტაჟო შენობის ფასადი ა-გ ღერძებში)

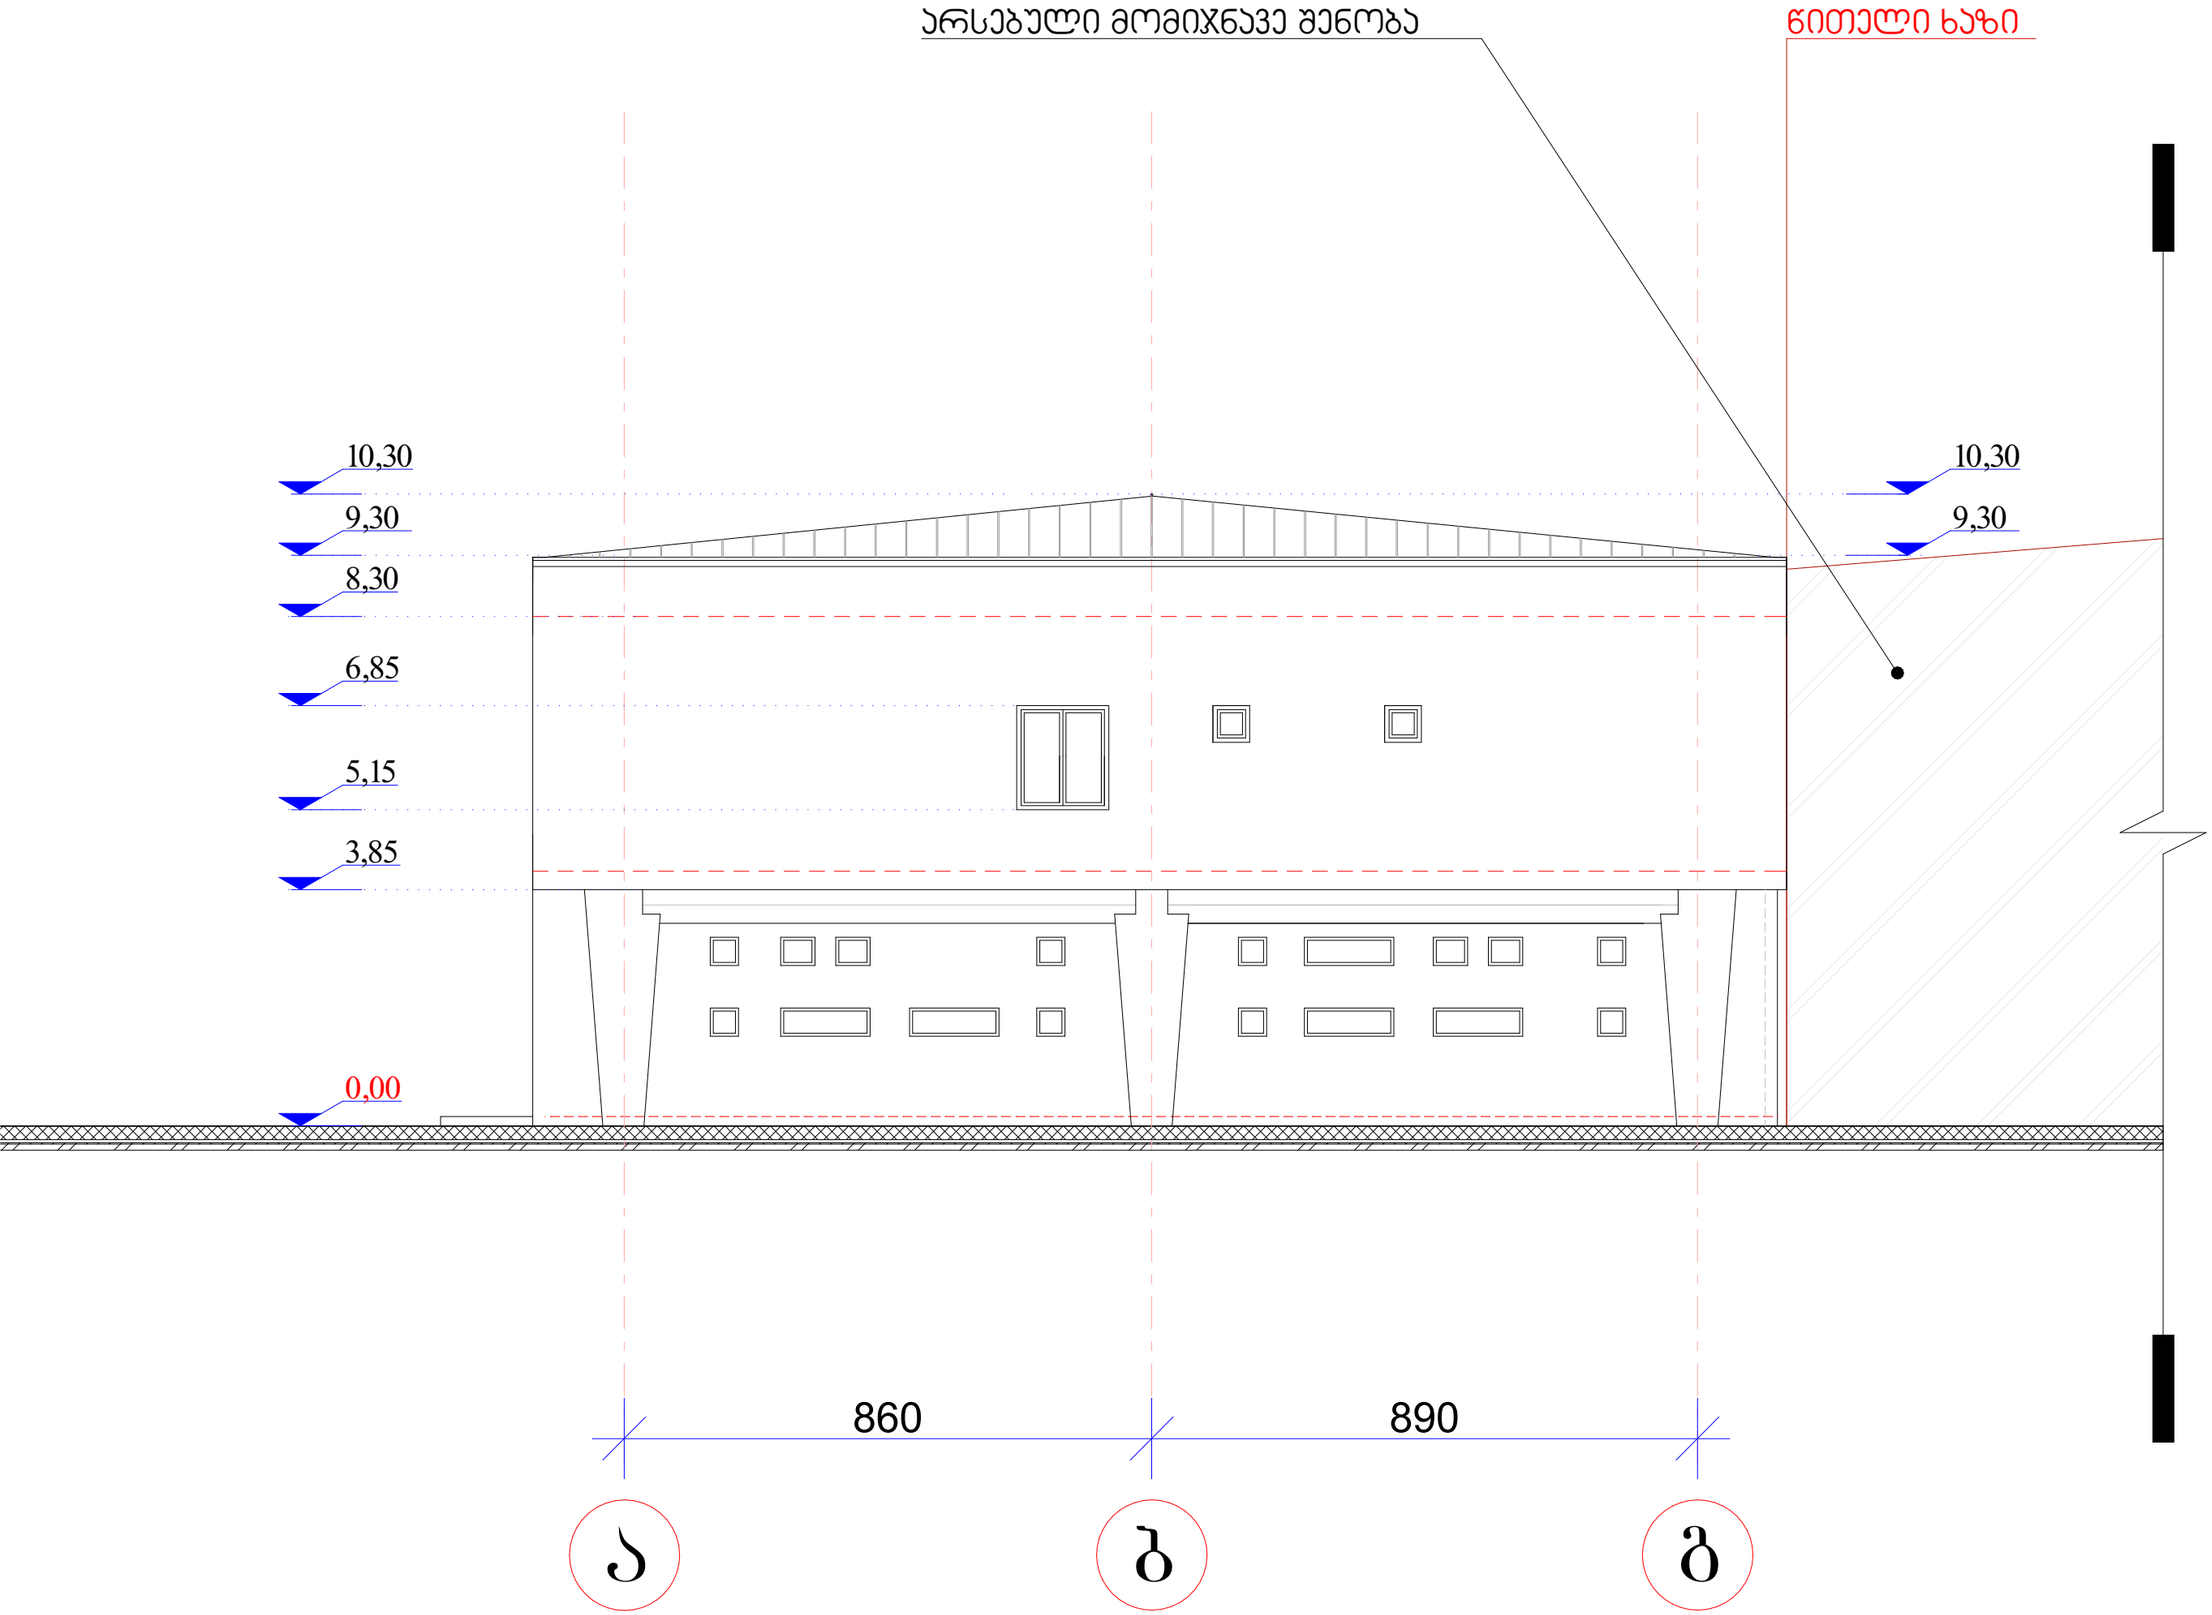

არქიტექტურული ნაწილი

პირობითი აღნიშვნები

შენიშვნები
1. ნახაზზე ზომები მოცემულია მილიმეტრებში
2. მშენებლობის დროს ყველა ცვლილება შეთანხმდეს არქიტექტორთან

დამკვეთი
შ.პ.ს "ჯერი" - ს/კ 205080712

პროექტის სახელწოდება
მრავალ ფუნქციური შენობა

მისამართი
ქ.თბილისი, პასკაი ბალიაშვილის ქუჩა: №102

ნაკვეთის საკადასტრო კოდი
(01.13.02.004.191)

N

დირექტორი
გიორგი ქევანიშვილი

არქიტექტორი
გიორგი ქევანიშვილი
ბესიკ თუთბერიძე
დავით ელისბარაშვილი
ბადურ ბუაძე


შპს "არქიდეა" 401986801
საქართველო,
0179,თბილისი
ჭაბუა ამირეჯიბის
გზატკეცილი №6
ტელ; +995 99 70 80 13


ფურცლის სახელწოდება
არსებული ფასადი ა-გ ღერძებში

ფურცელი A.04.6

მასშტაბი 1:100

ფორმატი / A2 2024 წ.

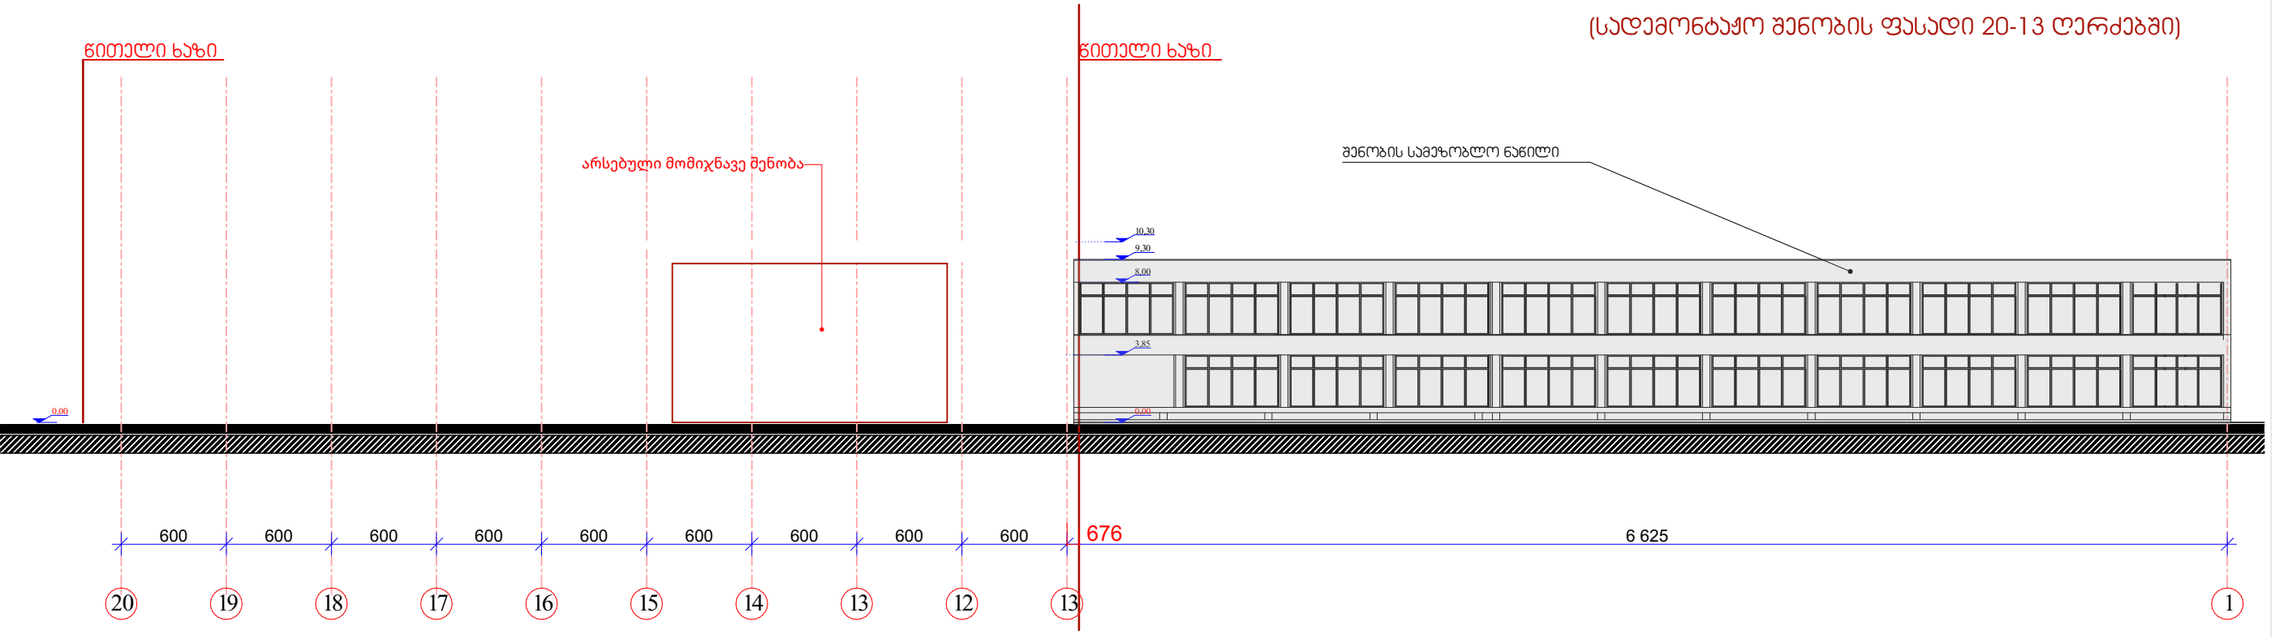

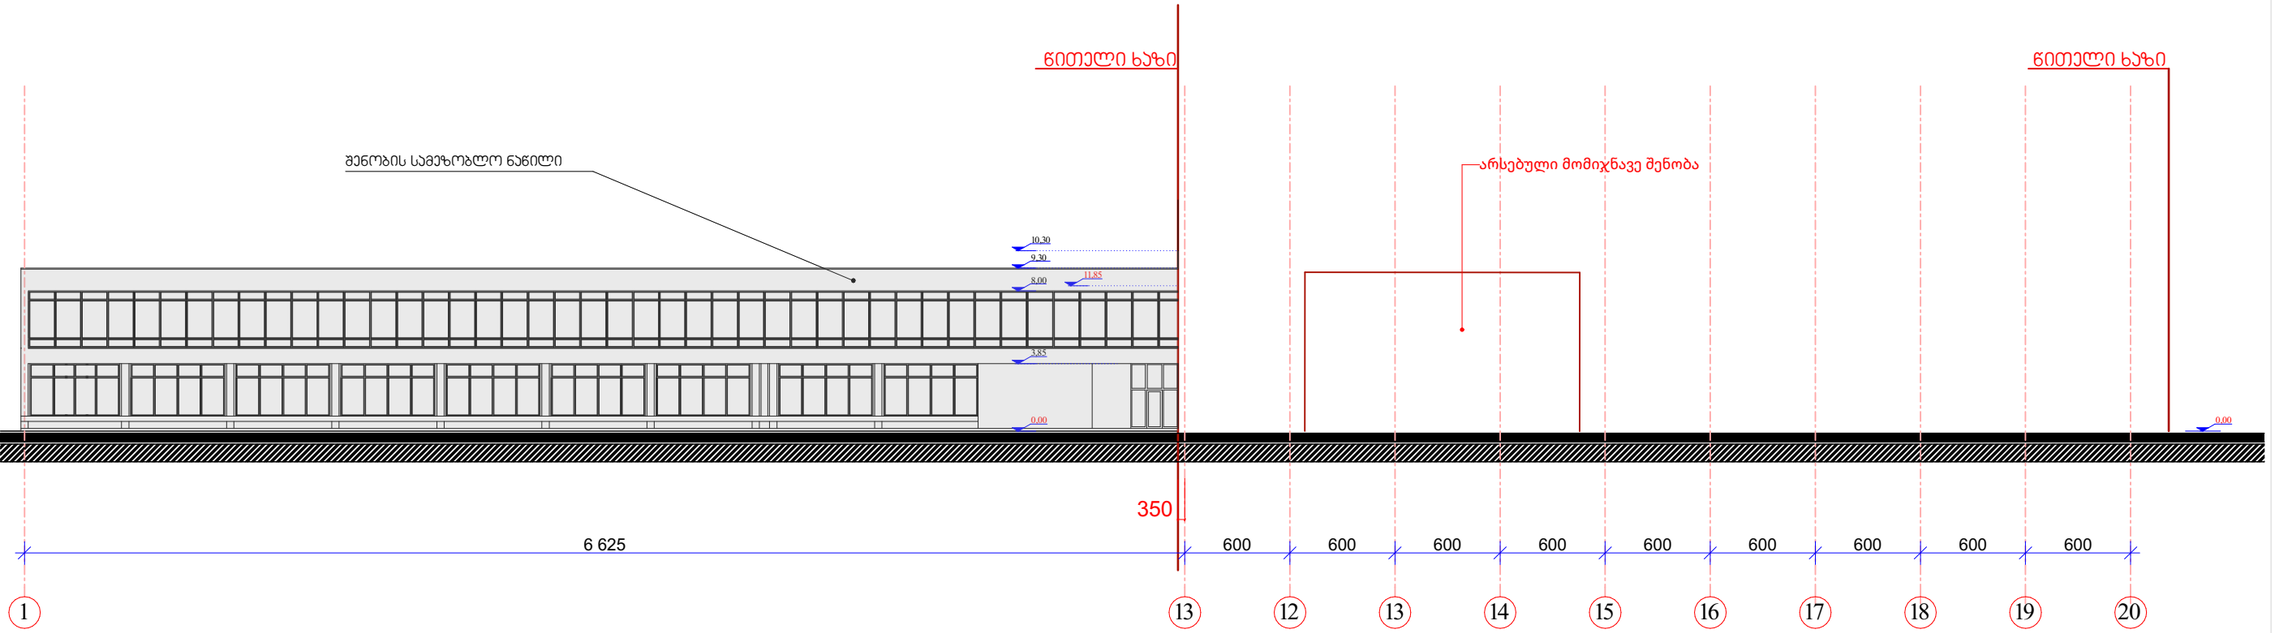

არქიტექტურული ნაწილი

პირობითი აღნიშვნები

შენიშვნები

1. ნახაზზე ზომები მოცემულია მილიმეტრებში

2. მშენებლობის დროს ყველა ცვლილება შეთანხმდეს არქიტექტორთან

დამკვეთი

შ.პ.ს "ჯერი" - ს/კ 205080712

პროექტის სახელწოდება

მრავალ ფუნქციური შენობა

მისამართი

ქ.თბილისი, პაპაჟი ბელიაშვილის ქუჩა: №102

ნაკვეთის საკადასტრო კოდი

(01.13.02.004.191)

N

დირექტორი

გიორგი ქევანიშვილი

არქიტექტორი

გიორგი ქევანიშვილი
ბესიკ თუთბერიძე
დავით ელისბარაშვილი
ბადურ ბუაძე

ARCHIDEA
ARCHITECTURE

შპს "არქიდეა" 401986801
საქართველო,
0179,თბილისი
ჯაბუა ამირეჯიბის
გზატკეცილი №6
ტელ; +995 99 70 80 13

ფურცლის სახელწოდება

საპროექტო ფასადები

ფურცელი A.04.12

მასშტაბი 1:350

ფორმატი / A2 2024 წ.