

არქიტექტურული სტუდია

შ.პ.ს "ქორ ინვესტი"

TEL: 511 17 72 01

coreinvest.org.ge@gmail.com

დამკვეთი	შპს "ი0ძს ლა0ნ"

პროექტის დასახელება

ორი ინდივიდუალური ორ ბინიანი საცხოვრებელი სახლი

მისამართი
Address

ქალაქი თბილისი ინტერნატის ქუჩა №20

ს/კ 01.12.14.093.063

არქიტექტურული ნაწილი

ფასადი 8-1

შემსრულებლები

თანამდებობა	სახელი, გვარი	ხელმოწერა
დირექტორი	ნუკრი ძოწალია	
არქიტექტორი	გიორგი ჯაჯვლიანი	

გვერდი	მასშტაბი	ფურცლის ზომა
6	1:100	A3

ქ.თბილისი
2024 წელი

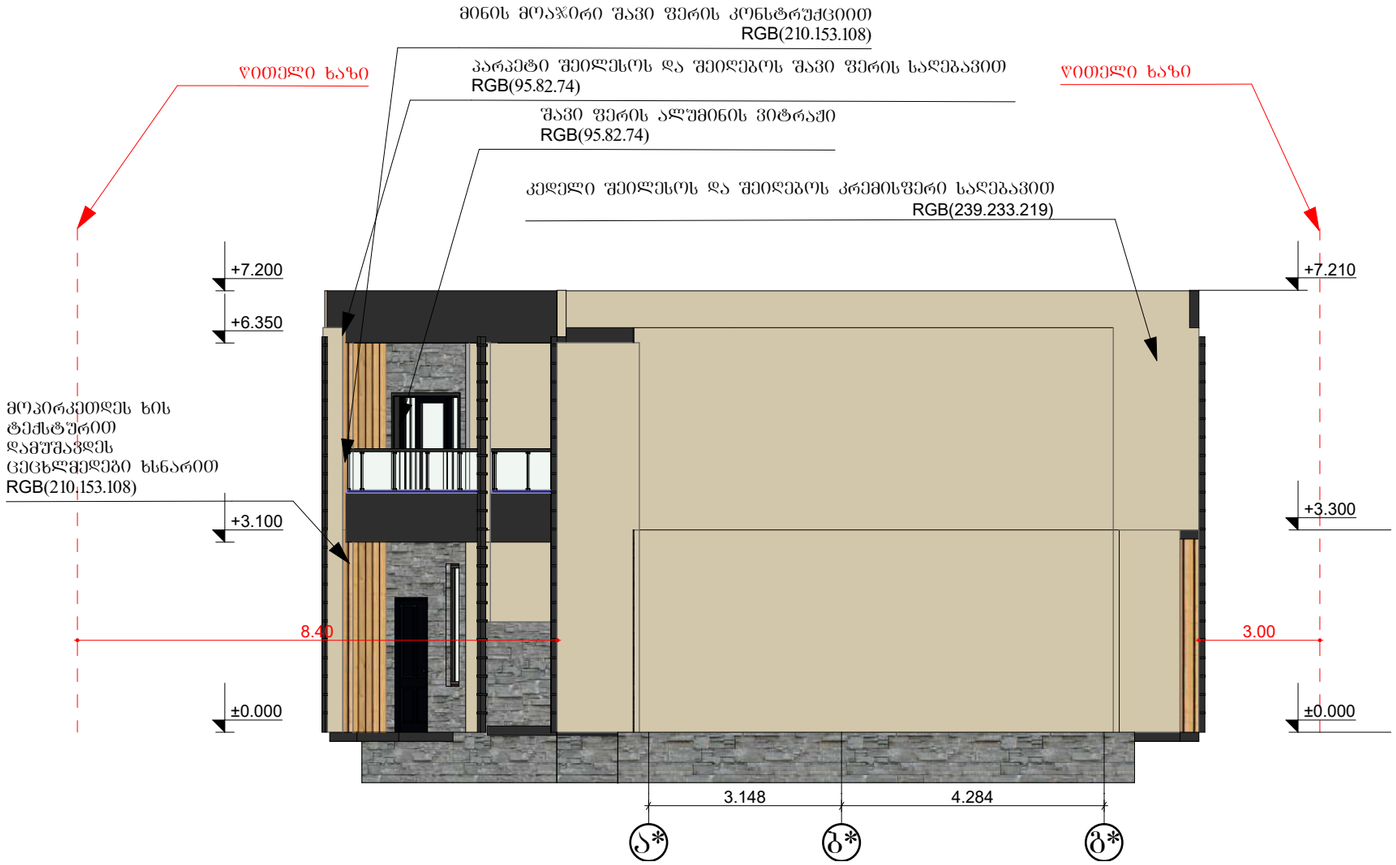

არქიტექტურული სტუდია

შ.პ.ს "ქორ ინვესტი"

TEL: 511 17 72 01

coreinvest.org.ge@gmail.com

დამკვეთი	შპს "Ოძს ᲚᲐᲝნ"

პროექტის დასახელება

ორი ინდივიდუალური ორ ბინიანი საცხოვრებელი სახლი

მისამართი
Address

ქალაქი თბილისი ინტერნატის ქუჩა №20

ს/კ 01.12.14.093.063

არქიტექტურული ნაწილი

ფასადი ა*-გ*

შემსრულებლები		
თანამდებობა	სახელი, გვარი	ხელმოწერა
დირექტორი	ნუკრი ძოწალია	
არქიტექტორი	გიორგი ჯაჯვლიანი	

გვერდი	მასშტაბი	ფურცლის ზომა
7	1:100	A3

ქ.თბილისი
2024 წელი

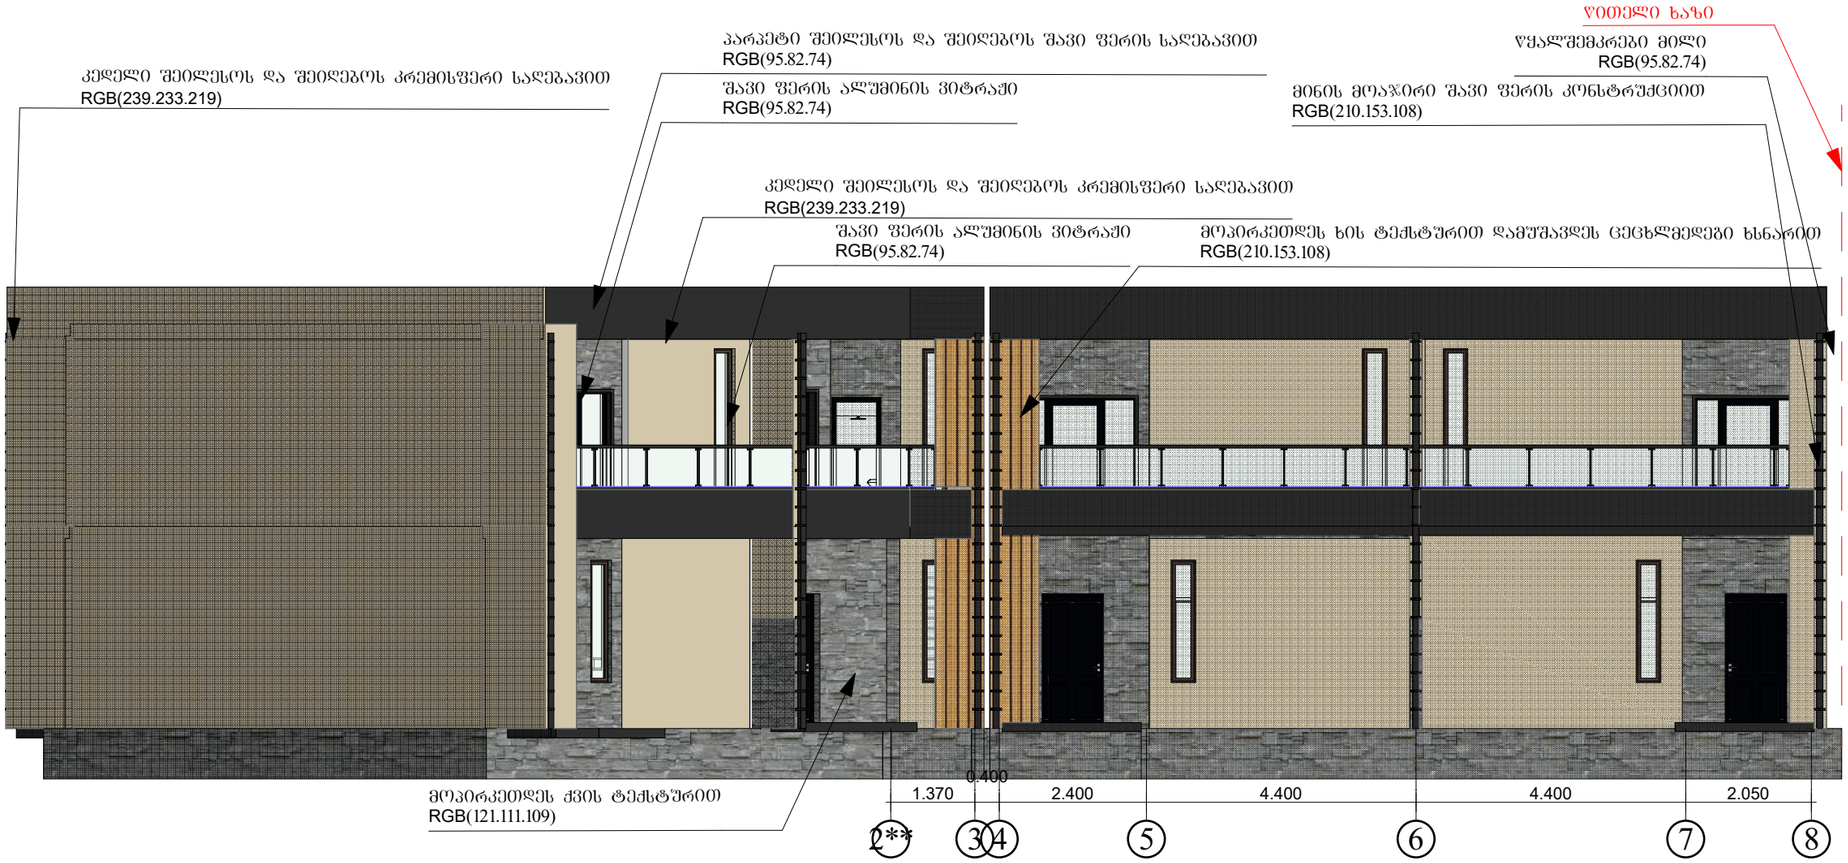

არქიტექტურული სტუდია

შ.პ.ს "ქორ ინვესტი"

TEL: 511 17 72 01

coreinvest.org.ge@gmail.com

დამკვეთი	შპს "0ძს ლა0ნ"

პროექტის დასახელება

ორი ინდივიდუალური ორ ბინიანი საცხოვრებელი სახლი

მისამართი
Address

ქალაქი თბილისი ინტერნატის ქუჩა №20

ს/კ 01.12.14.093.063

არქიტექტურული ნაწილი

ფასადი 1-8

შემსრულებლები		
თანამდებობა	სახელი, გვარი	ხელმოწერა
დირექტორი	ნუკრი ძოწალია	
არქიტექტორი	გიორგი ჯაჯვლიანი	

გვერდი	მასშტაბი	ფურცლის ზომა
8	1:100	A3

ქ.თბილისი
2024 წელი

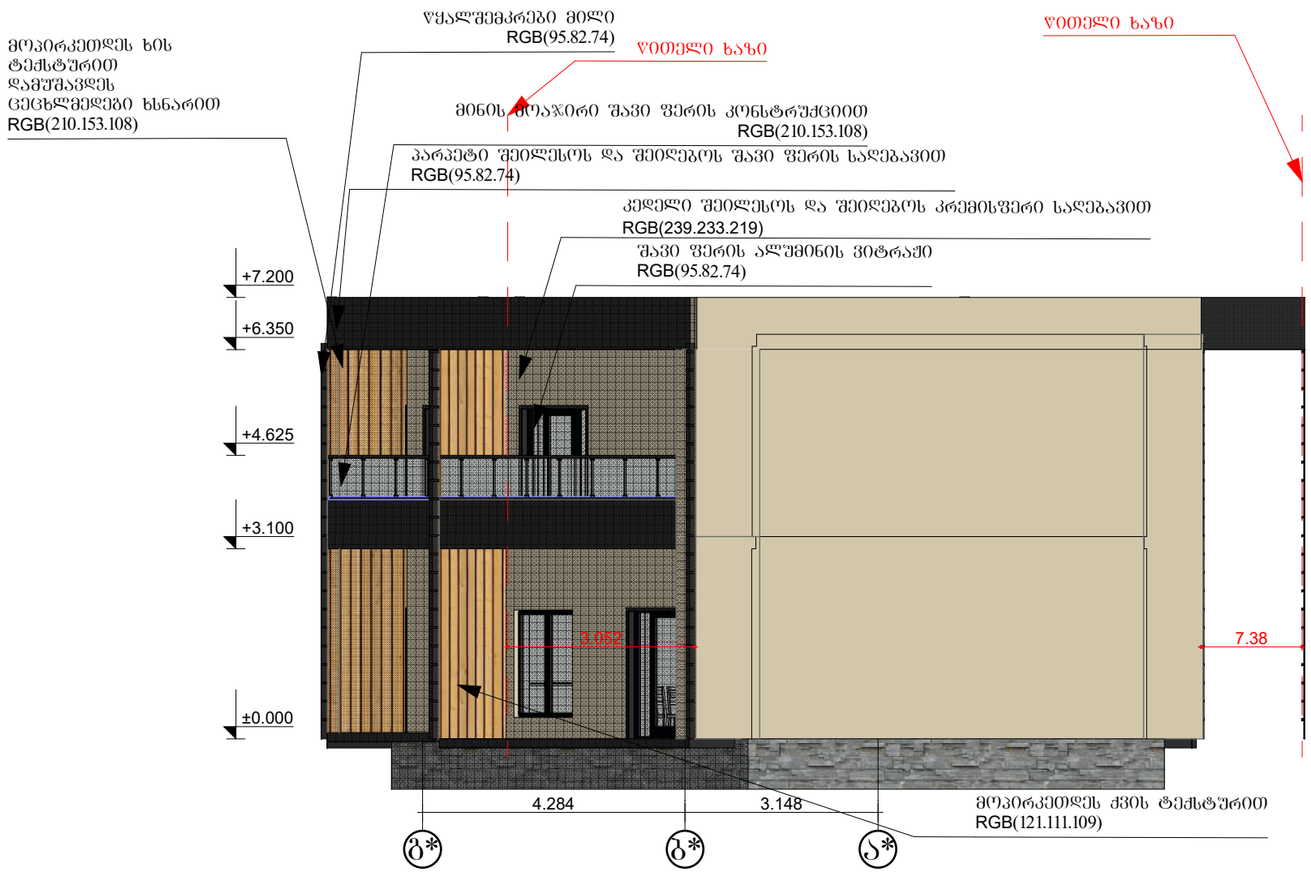

არქიტექტურული სტუდია

შ.პ.ს "ქორ ინვესტი"

TEL: 511 17 72 01

coreinvest.org.ge@gmail.com

დამკვეთი	შპს "Ოძს ᲚᲐᲝნ"

პროექტის დასახელება

ორი ინდივიდუალური ორ ბინიანი საცხოვრებელი სახლი

მისამართი
Address

ქალაქი თბილისი ინტერნატის ქუჩა №20

ს/კ 01.12.14.093.063

არქიტექტურული ნაწილი

ფასადი გ*-ა*

შემსრულებლები		
თანამდებობა	სახელი, გვარი	ხელმოწერა
დირექტორი	ნუკრი ძოწაძია	
არქიტექტორი	გიორგი ჯაჯვლიანი	

გვერდი	მასშტაბი	ფურცლის ზომა
9	1:100	A3

ქ.თბილისი
2024 წელი

დასახელება	ფანჯარა		
მასალა	ორმაგი მინაპაკეტის შავი ალუმინის ფანჯარა		
რაოდენობა	4	4	4
ზომა	40x200	90x175	60x170
დასახელება	ფ-1	ფ-2	ფ-3
გეგმაში			
წინხედი	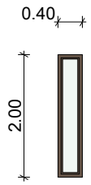	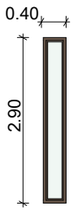	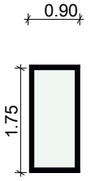

დასახელება	კარები			
მასალა	ორმაგი მინაპაკეტის შავი ალუმინის კარი			
რაოდენობა	4	11	1	1
ზომა	100x220	210x200	210x175	210x160
დასახელება	კ1	კ2	კ3	კ4
გეგმაში		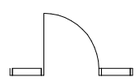	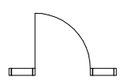	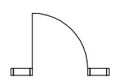
წინხედი	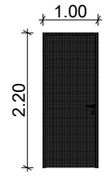	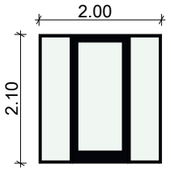	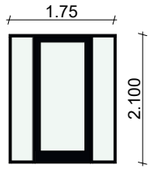	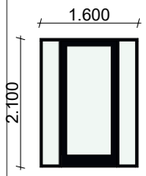



ქვით მოსაპირკეთებელი მასალა



ხით მოსაპირკეთებელი მასალა



ლესვა ღებვა

არქიტექტურული სტუდია

შ.პ.ს "ქორ ინვესტი"

TEL: 511 17 72 01

coreinvest.org.ge@gmail.com

დამკვეთი	შპს "იძს ლაინ"

პროექტის დასახელება

ორი ინდივიდუალური ორ ბინიანი საცხოვრებელი სახლი

მისამართი
Address

ქალაქი თბილისი ინტერნატის ქუჩა №20

ს/კ 01.12.14.093.063

არქიტექტურული ნაწილი

კარ-ფანჯარა

შემსრულებლები		
თანამდებობა	სახელი, გვარი	ხელმოწერა
დირექტორი	ნუკრი ძოწალია	
არქიტექტორი	გიორგი ჯაფარიანი	

გვერდი	მასშტაბი	ფურცლის ზომა
A.04.5	1:100, 1:156.25	A3

ქ.თბილისი
2024 წელი