

საპროექტო ორგანიზაცია
Company name

შპს "შოდე" ს/ა 400208869

პროექტის დასახელება
Job Title

მრავალბინიანი საცხოვრებელი სახლი

მისამართი:
Address

ქ. თბილისი ხერგიანის ქ.№19
ს /ა01.11.10.008.221

ექსპლიკაცია:
Explication:

- მონოლითი
- ბლოკის შემავსებელი
- გაძლიერებული ბეტონი 2 სთ-ზე მეტი ხანძრმედეგობისთვის
- ლითონი
- მოპირკეთება
- შახტა გაყვანილობებისათვის

- ერთფრთიანი კარი
- ერთფრთიანი კარი ზღურბლით
- ორფრთიანი კარი
- ორფრთიანი კარი ზღურბლით

კარის თავისუფალი სიგანე — 880
კარის თავისუფალი სიმაღლე — 2200
კარის სპეციფიკაციის № — კ-1
ხანძარმედეგობა — 90

პროექტის სტატუსი Drawing Status	შეს. თარიღი Date
არქიტექტურული პროექტი	2024/08/13

შემსრულებლები
performers

თანამდებობა	სახელი.გვარი	ხელმოწერა
მთავარი არქიტექტორი	გურამ თავაძე	
პრ. ავტორი	ნანა კაკანაძე	

ნახაზის დასახელება
Drawing title

გენგეგმა

ინდექსი № INDEX	ფურც. რაოდ. PAGES	ფურცლის ზომა
04.1		A0

მასშტაბი
Drawing Scale
1:500

2024 წ



შპს. "სახაზავი" (საიდენტიფიკაციო კოდი 404863992)

ქ. თბილისი, მ. ხერგიანის ქ. №19; 21; 23; 25; შ.პ.ს. „შოდე“-ს საკუთრებაში არსებული (ს/კ №01.11.10.008.120; 01.11.10.008.125; 01.11.10.008.126 და 01.11.10.008.127) სასოფლო-სამეურნეო დანიშნულების მიწის ნაკვთის

ტოპოგრაფიული რუკა

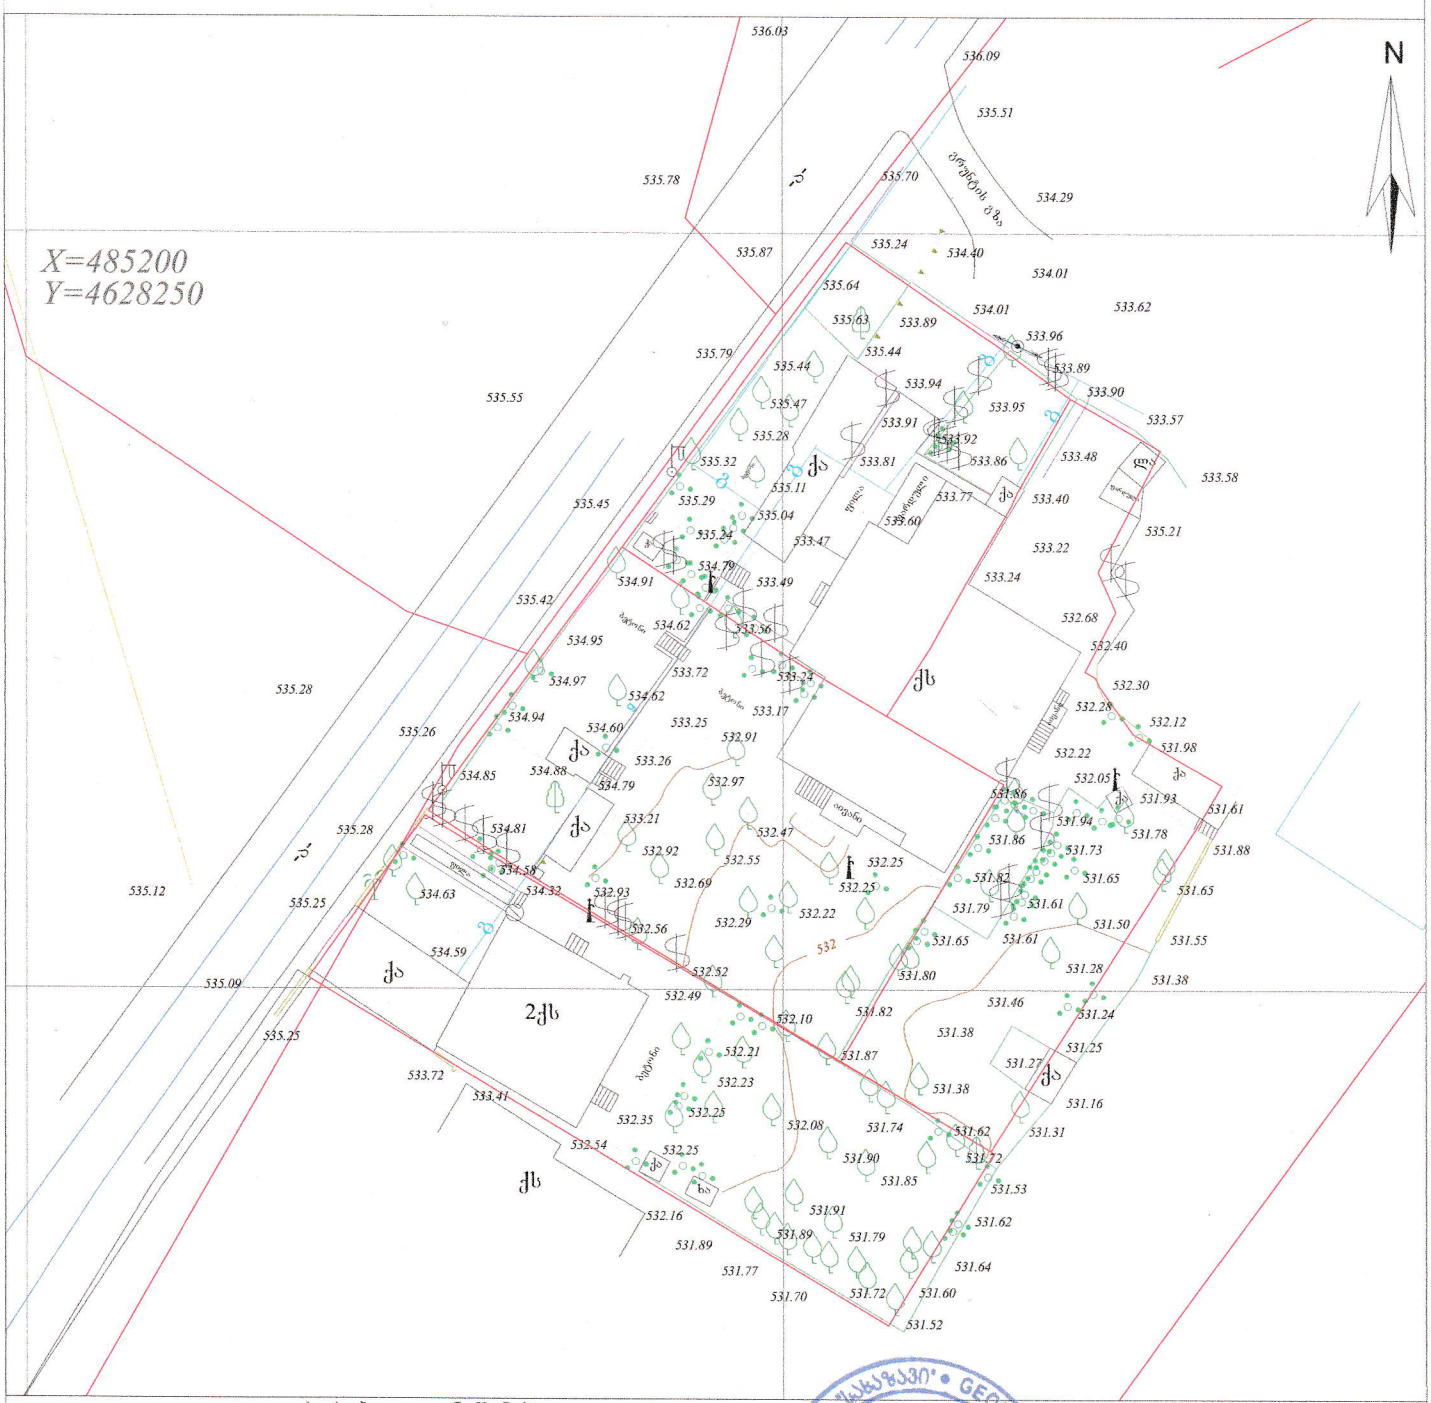
X=485200
Y=4628250
N
ბორდიური
ბეტონი
ასფალტი
ქა
ქს
2ქს
ხა
ლა
ბაქანი
ღობე
ბოძი
ელ. ბოძი
ელ. ანძა
ელ. კოლოფი
ტელ. ჭა
ტელ. ბოძი
ტელ. კოლოფი
ტელ. ანძა
ტელ. ანძა ოპტიკური
ტელ. ანძა ოპტიკური
ტელ. ანძა ოპტიკური

თბილისის არქიტექტურა

ქალაქ თბილისის მუნიციპალიტეტის საჯარო სამართლის იურიდიული პირი



პირობითი აღნიშვნები

- საპროექტო მიწის ნაკვეთი
- განაშენიანების რეგულირების ხაზი(შკანა ეზოსთვის)