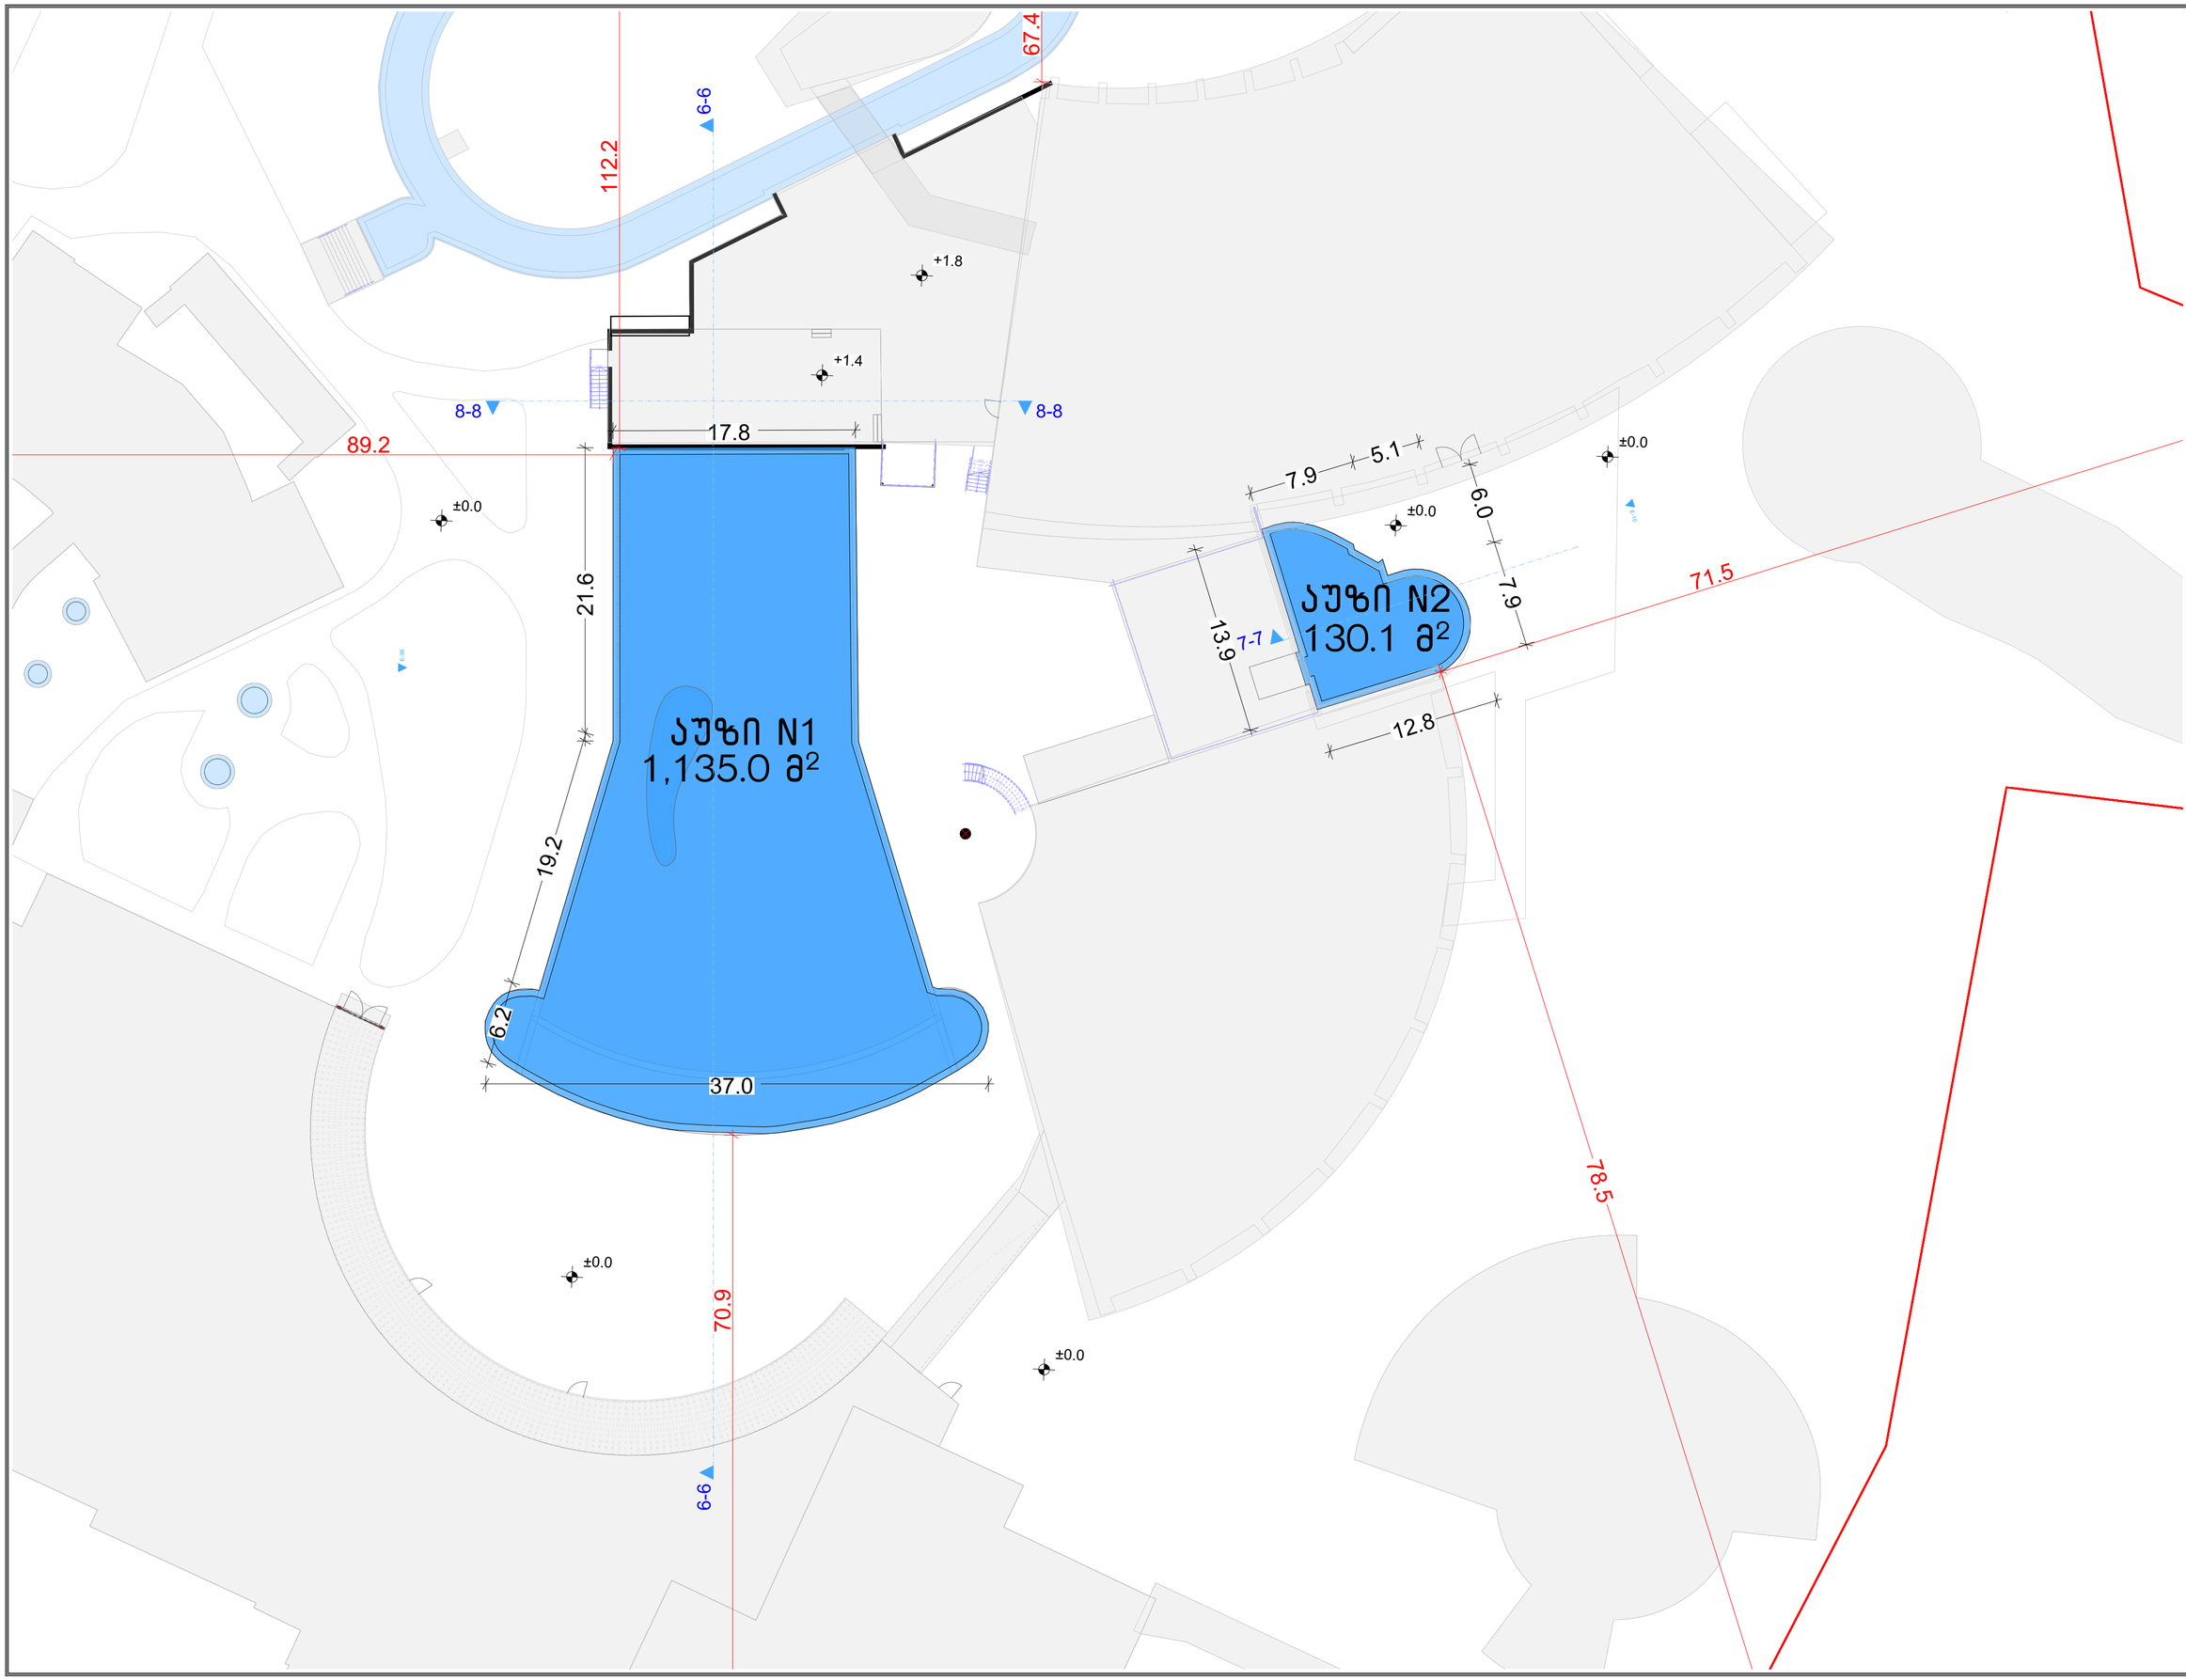

ფორმატი A-2 თბილისი 2024

ქსასლიპაცია:

პირობითი ნიშნები:

- საპატრასტრო ხაზი
- ჭრილის ხაზი
- არქიტექტურული ნიშნული
- აბსოლიტური ნიშნული
- არსებული შენობა
- არსებული სარეკონს-ტრუქციო აუზი

დამპროექტებელი: ნოდარ გიორგაძე
P/N: 52015/901 C/N BC7827072
შპს" ᲮᲘᲜᲘ ᲰᲐᲠᲛᲘ" ID 404906722

დირექტორი:
ᲔᲚᲖᲐᲮᲐ ᲞᲐᲢᲐᲨᲣᲠᲘ

მთავარი არქიტექტორი:
ᲛᲐᲡᲣᲪᲝ ᲮᲘᲜᲯᲣᲠᲐᲨᲕᲘᲚᲘ

არქიტექტორი:
ᲒᲘᲝᲠᲒᲘ ᲮᲝᲛᲔᲠᲘᲐᲜᲘ

პროექტის სახელწოდება:
ᲡᲐᲪᲣᲠᲐᲠᲝ ᲐᲣᲖᲘ (ᲠᲔᲙᲝᲜᲡᲢᲠᲣᲥᲪᲘᲐ)

მისამართი:
ქ. თბილისი, ბეგენოვას ქ. №9
/ დიღომის ქ. №8 /
ბეგენოვას ქ. №30
ს/კ 01.12.21.001.525

ნახაზის დასახელება:
ᲒᲔᲒᲛᲐ (ᲐᲠᲡᲔᲑᲣᲚᲘ)

მასშტაბი:
მ. 1:300

შპს: " *Line Georgia* "

საქართველო, თბილისი,
ბერი გაბრიელ სალოსის 152

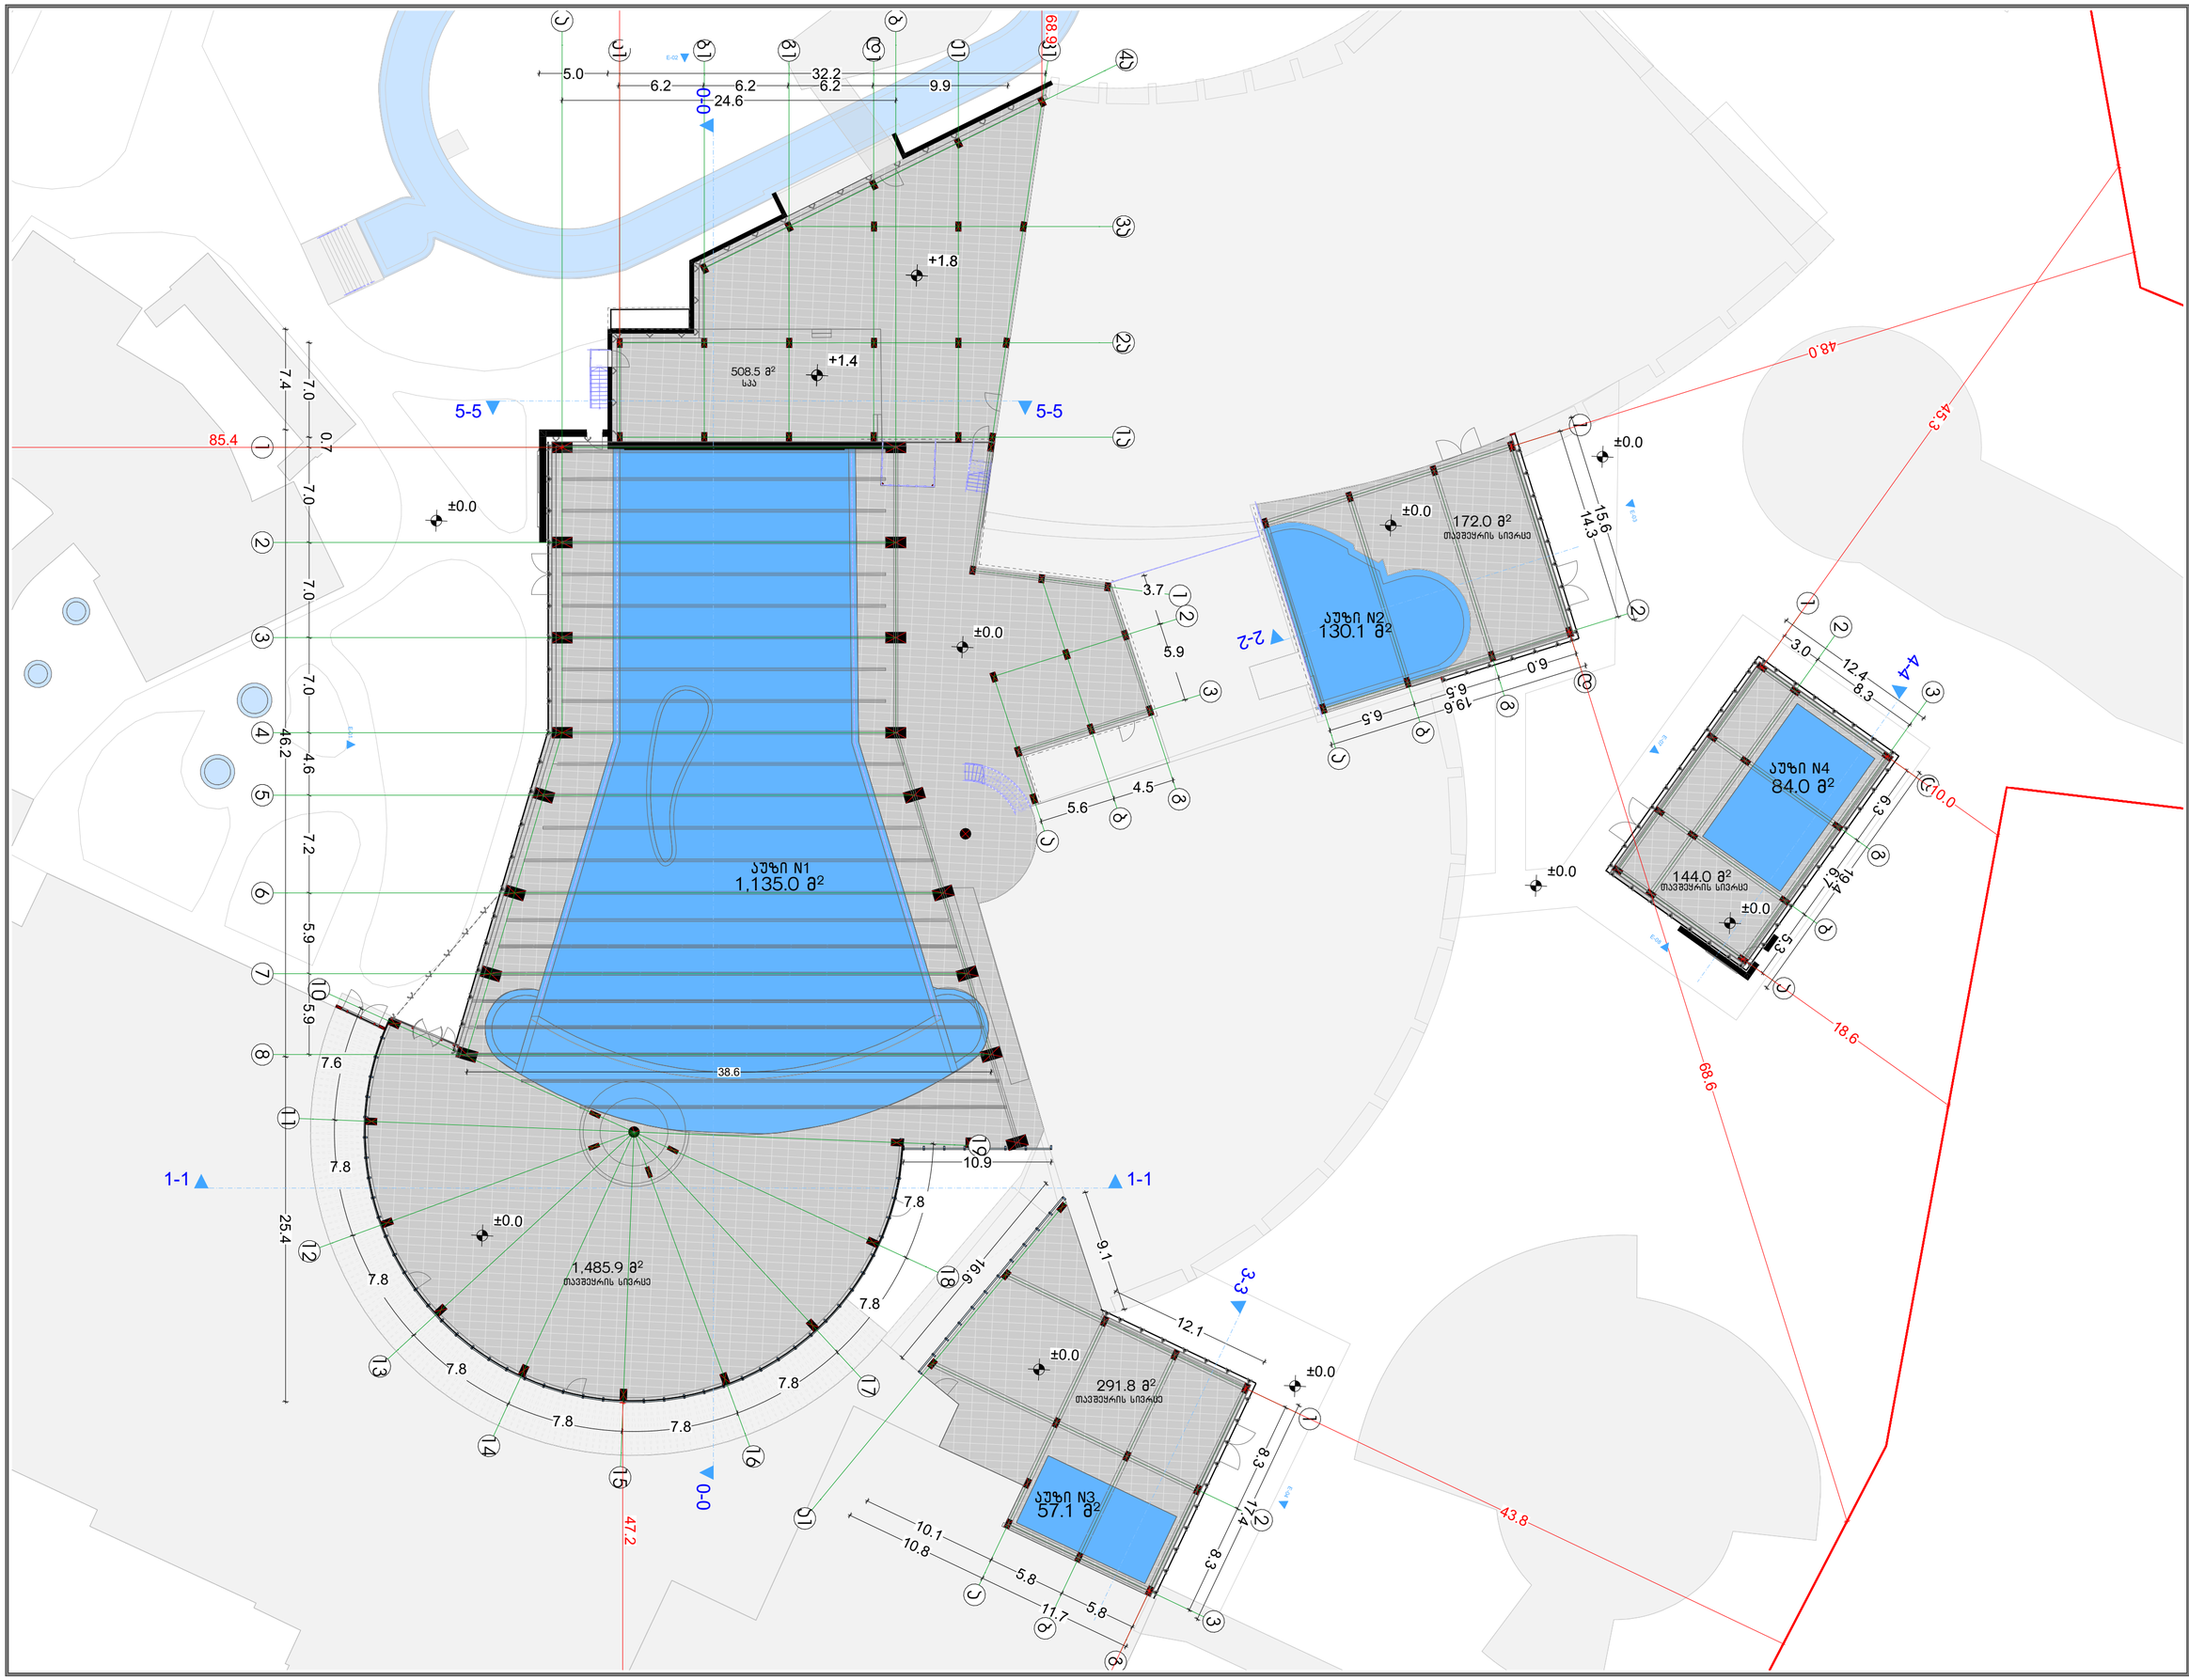

ფორმატი A-2 თბილისი 2024

ქანსლიპაცია:

პირობითი ნიშნები:

- საპროექტო ხაზი
- ჭრილის ხაზი
- არქიტექტურული ნიშნული
- აბსოლიტური ნიშნული

დამკვეთი: ნოდარ გიორგაძე
P/N: 52015/901 C/N BC7827072
შპს" ჯინო პარკი" ID 404906722

დირექტორი:
ელგუჯა ჯაბაური

მთავარი არქიტექტორი:
მაცაცო ჯინჭარაშვილი

არქიტექტორი:
გიორგი ხომერიკი

პროექტის სახელწოდება:
საცურაო აუზი (რეკონსტრუქცია)

მისამართი:
ქ. თბილისი, ბეგენოვას ქ. №9
/ ლიპაბოვის ქ. №8 /
ბეგენოვას ქ. №30
ს/ს 01.12.21.001.525

ნახაზის დასახელება:
გეგმა 0.0 ნიშნულზე
(საპროექტო)

მასშტაბი:
მ. 1:300

შპს: " *Line Georgia* "

საქართველო, თბილისი,
ბერი გაბრიელ სალოსის 152

ფორმატი A-2 თბილისი 2024

ქანაღლიაციის:

პირობითი ნიშნები:

- საპროექტო ხაზი
- ჭრილის ხაზი
- არქიტექტორული ნიშნული
- პასპორტიზირი ნიშნული

სკპ (რეკონსტრუქცია)

აუზი N1 (რეკონსტრუქცია)

აუზი N2 (რეკონსტრუქცია)

აუზი N3 (ახ. მშენებლობა)

აუზი N4 (ახ. მშენებლობა)

ავტორი: ნოდარ გიორგაძე
P/N: 52015/901 C/N BC7827072
შპს" ჯინო პარკი" ID 404906722

დირექტორი:
ალექსეი ჯაბანური

მთავარი არქიტექტორი:
მაცაცო ჯინჯარაშვილი

არქიტექტორი:
გიორგი ხომერიკი

პროექტის სახელწოდება:
საცურაო აუზი (რეკონსტრუქცია)

მისამართი:
ქ. თბილისი, ბეგნეოვას ქ. №9
/ დელტონის ქ. №8 /
ბეგნეოვას ქ. №30
ს/კ 01.12.21.001.525

ნახაზის დასახელება:
გეგმა გათხრების
(საპროექტო)

მასშტაბი:
მ. 1:300

შპს: " Line Georgia "

LINE GEORGIA

საქართველო, თბილისი,
ბერი გაბრიელ სალოსის 152