შპს „ტოპო სერვისი“
მისამართი: თემქის დას. IV მ/რ, კორპ. 10. ბ. 99
Email: toposervice.georgia@gmail.com
tel.555 248 730

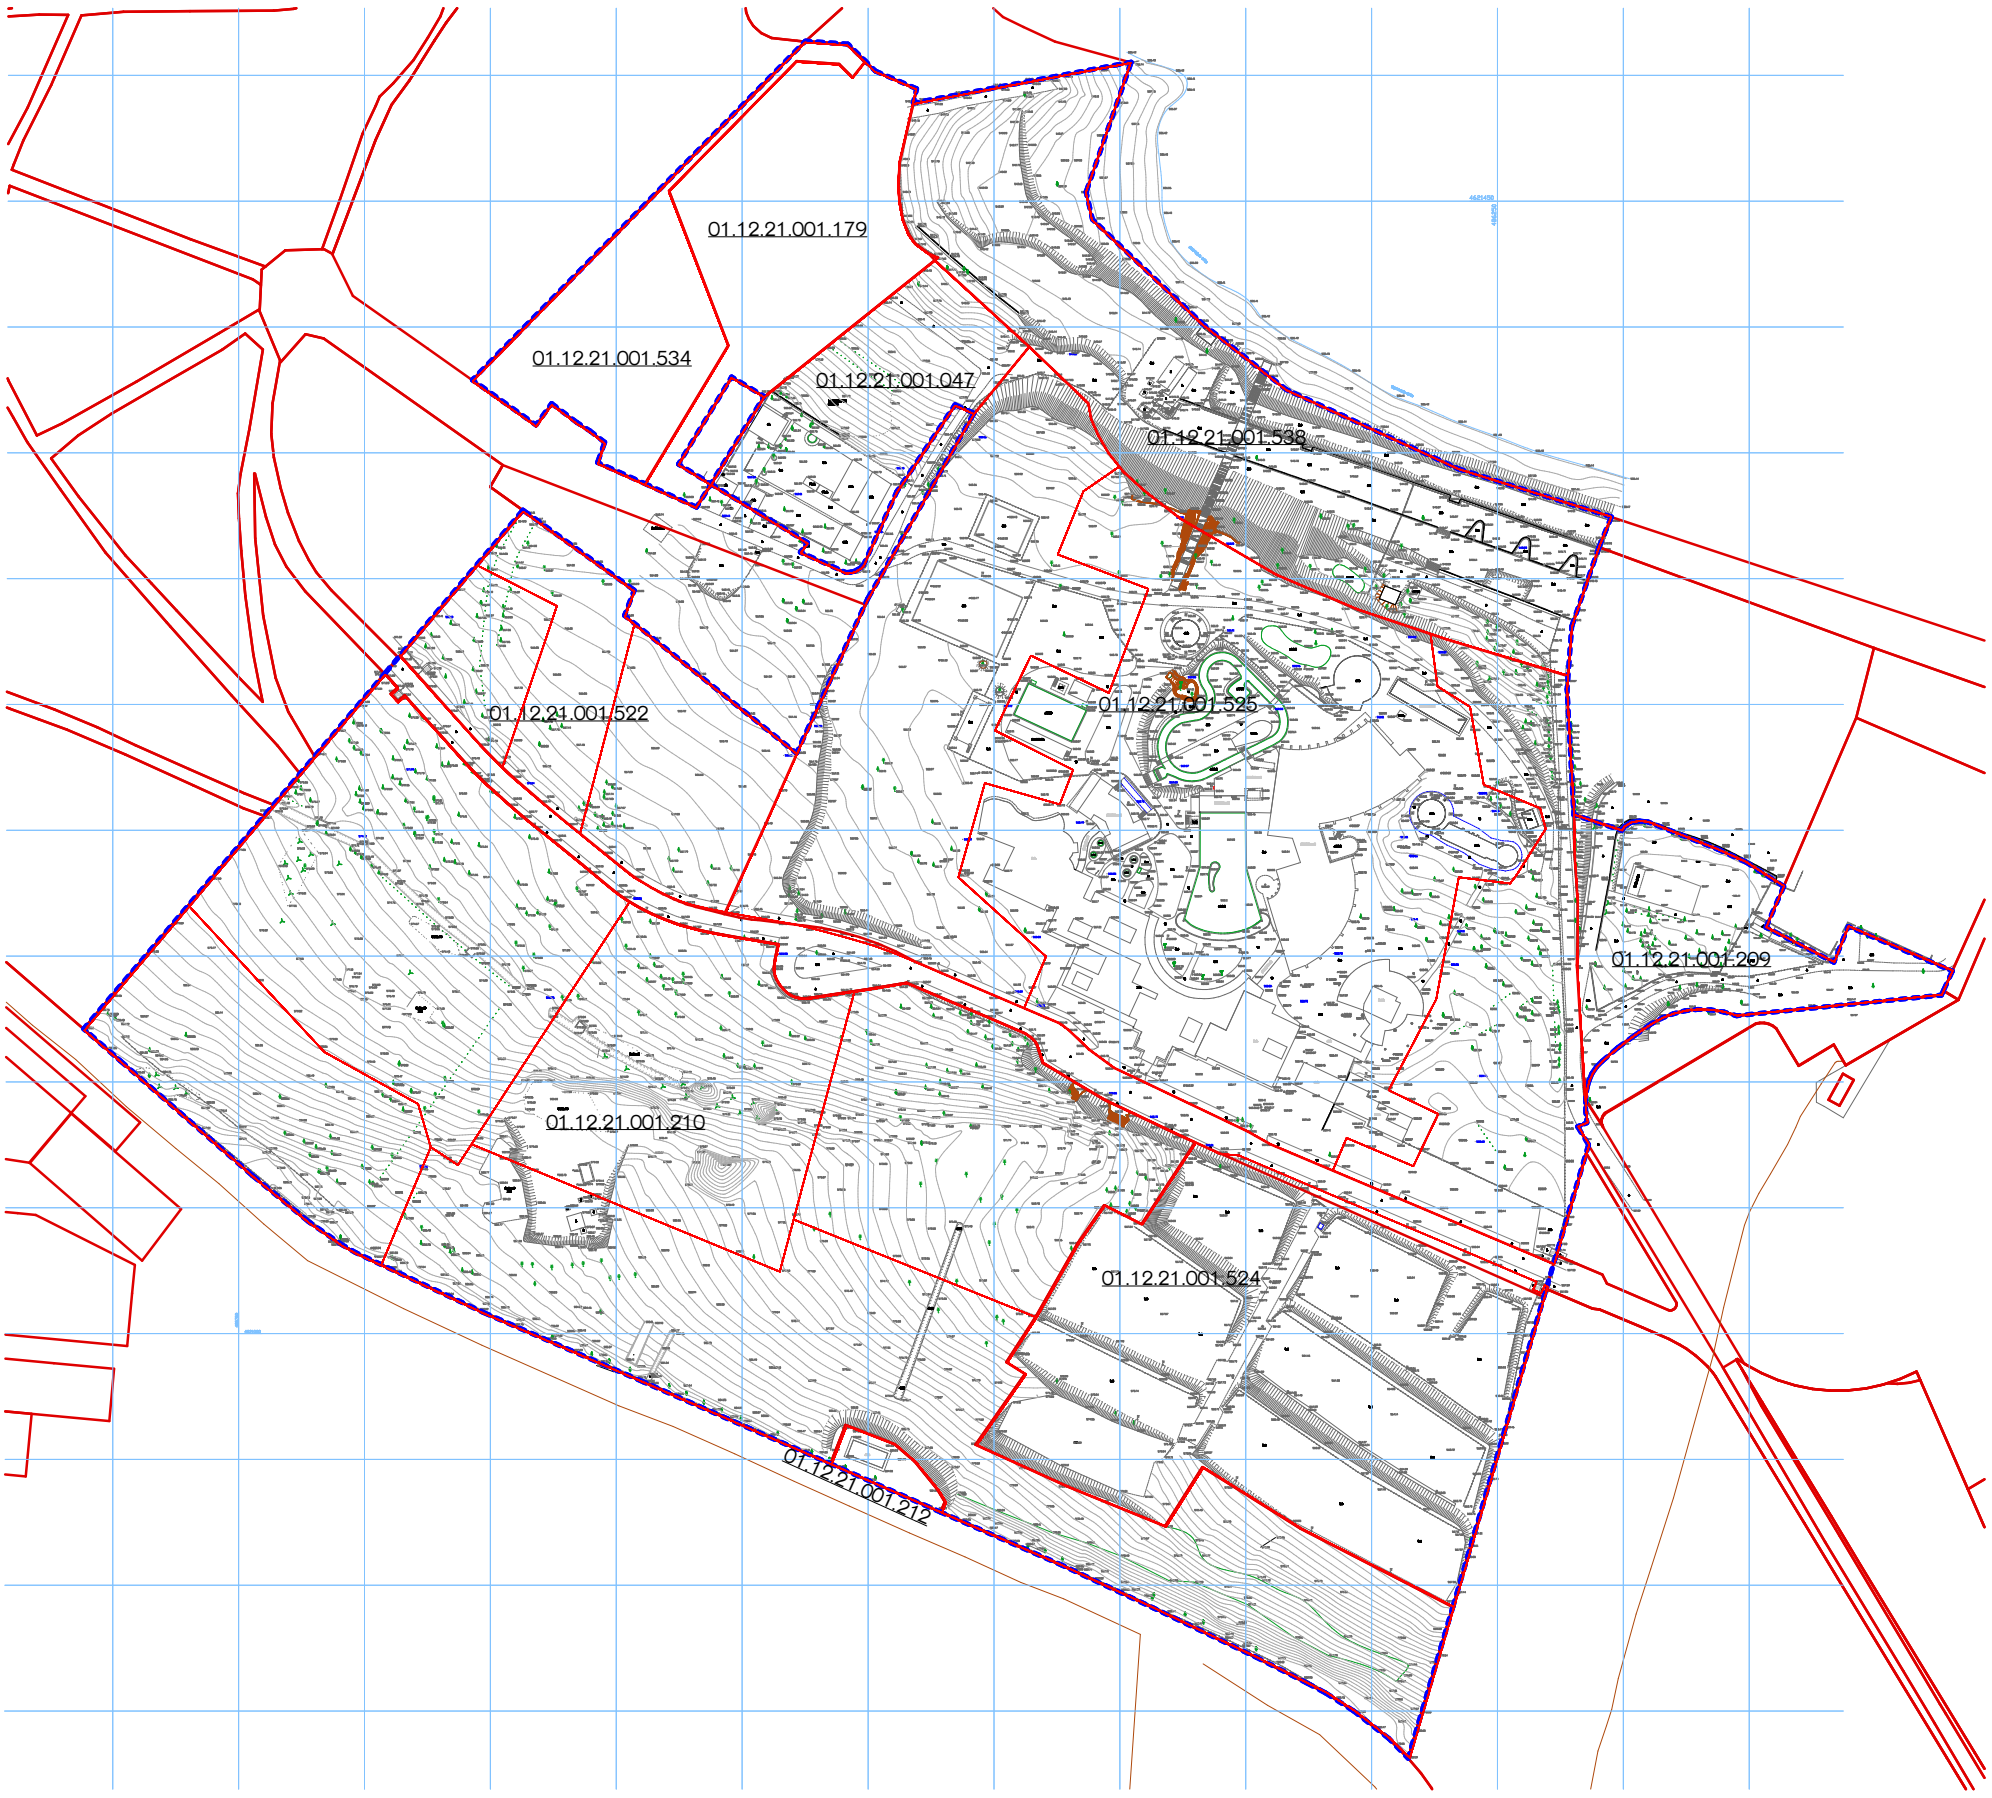

პირობითი აღნიშვნები

ნაკვი	
შოთლოვანი ხე	
ბანათება	
ჯა	
ლობე	
ბუჩქი	
რკინის ბოკი	
	სანიაღვრე
	წყლის მილი
	კავშირგაბმულობა
	კანალიზაცია
	ჩ.ქ. კაბელი
	მ/ძ კომუნიკაცია ჩატანილია არძივის მასალების საფუძველზე

შპს „ტოპო სერვისი“		
შეასრულა	ი.მამაბულაშვილი	ი.მამაბულაშვილი
ჩაამუშავა	ვ.ლობოვი	ვ.ლობოვი
დირექტორი	ი.მამაბულაშვილი	ი.მამაბულაშვილი
1:1000		04.12.2023 წ.

შპს „ტოპო სერვისი“
მისამართი: თემქის დას. IV მ/რ, კორპ. 10. ბ. 99
Email: toposervice.georgia@gmail.com
tel.555 248 730

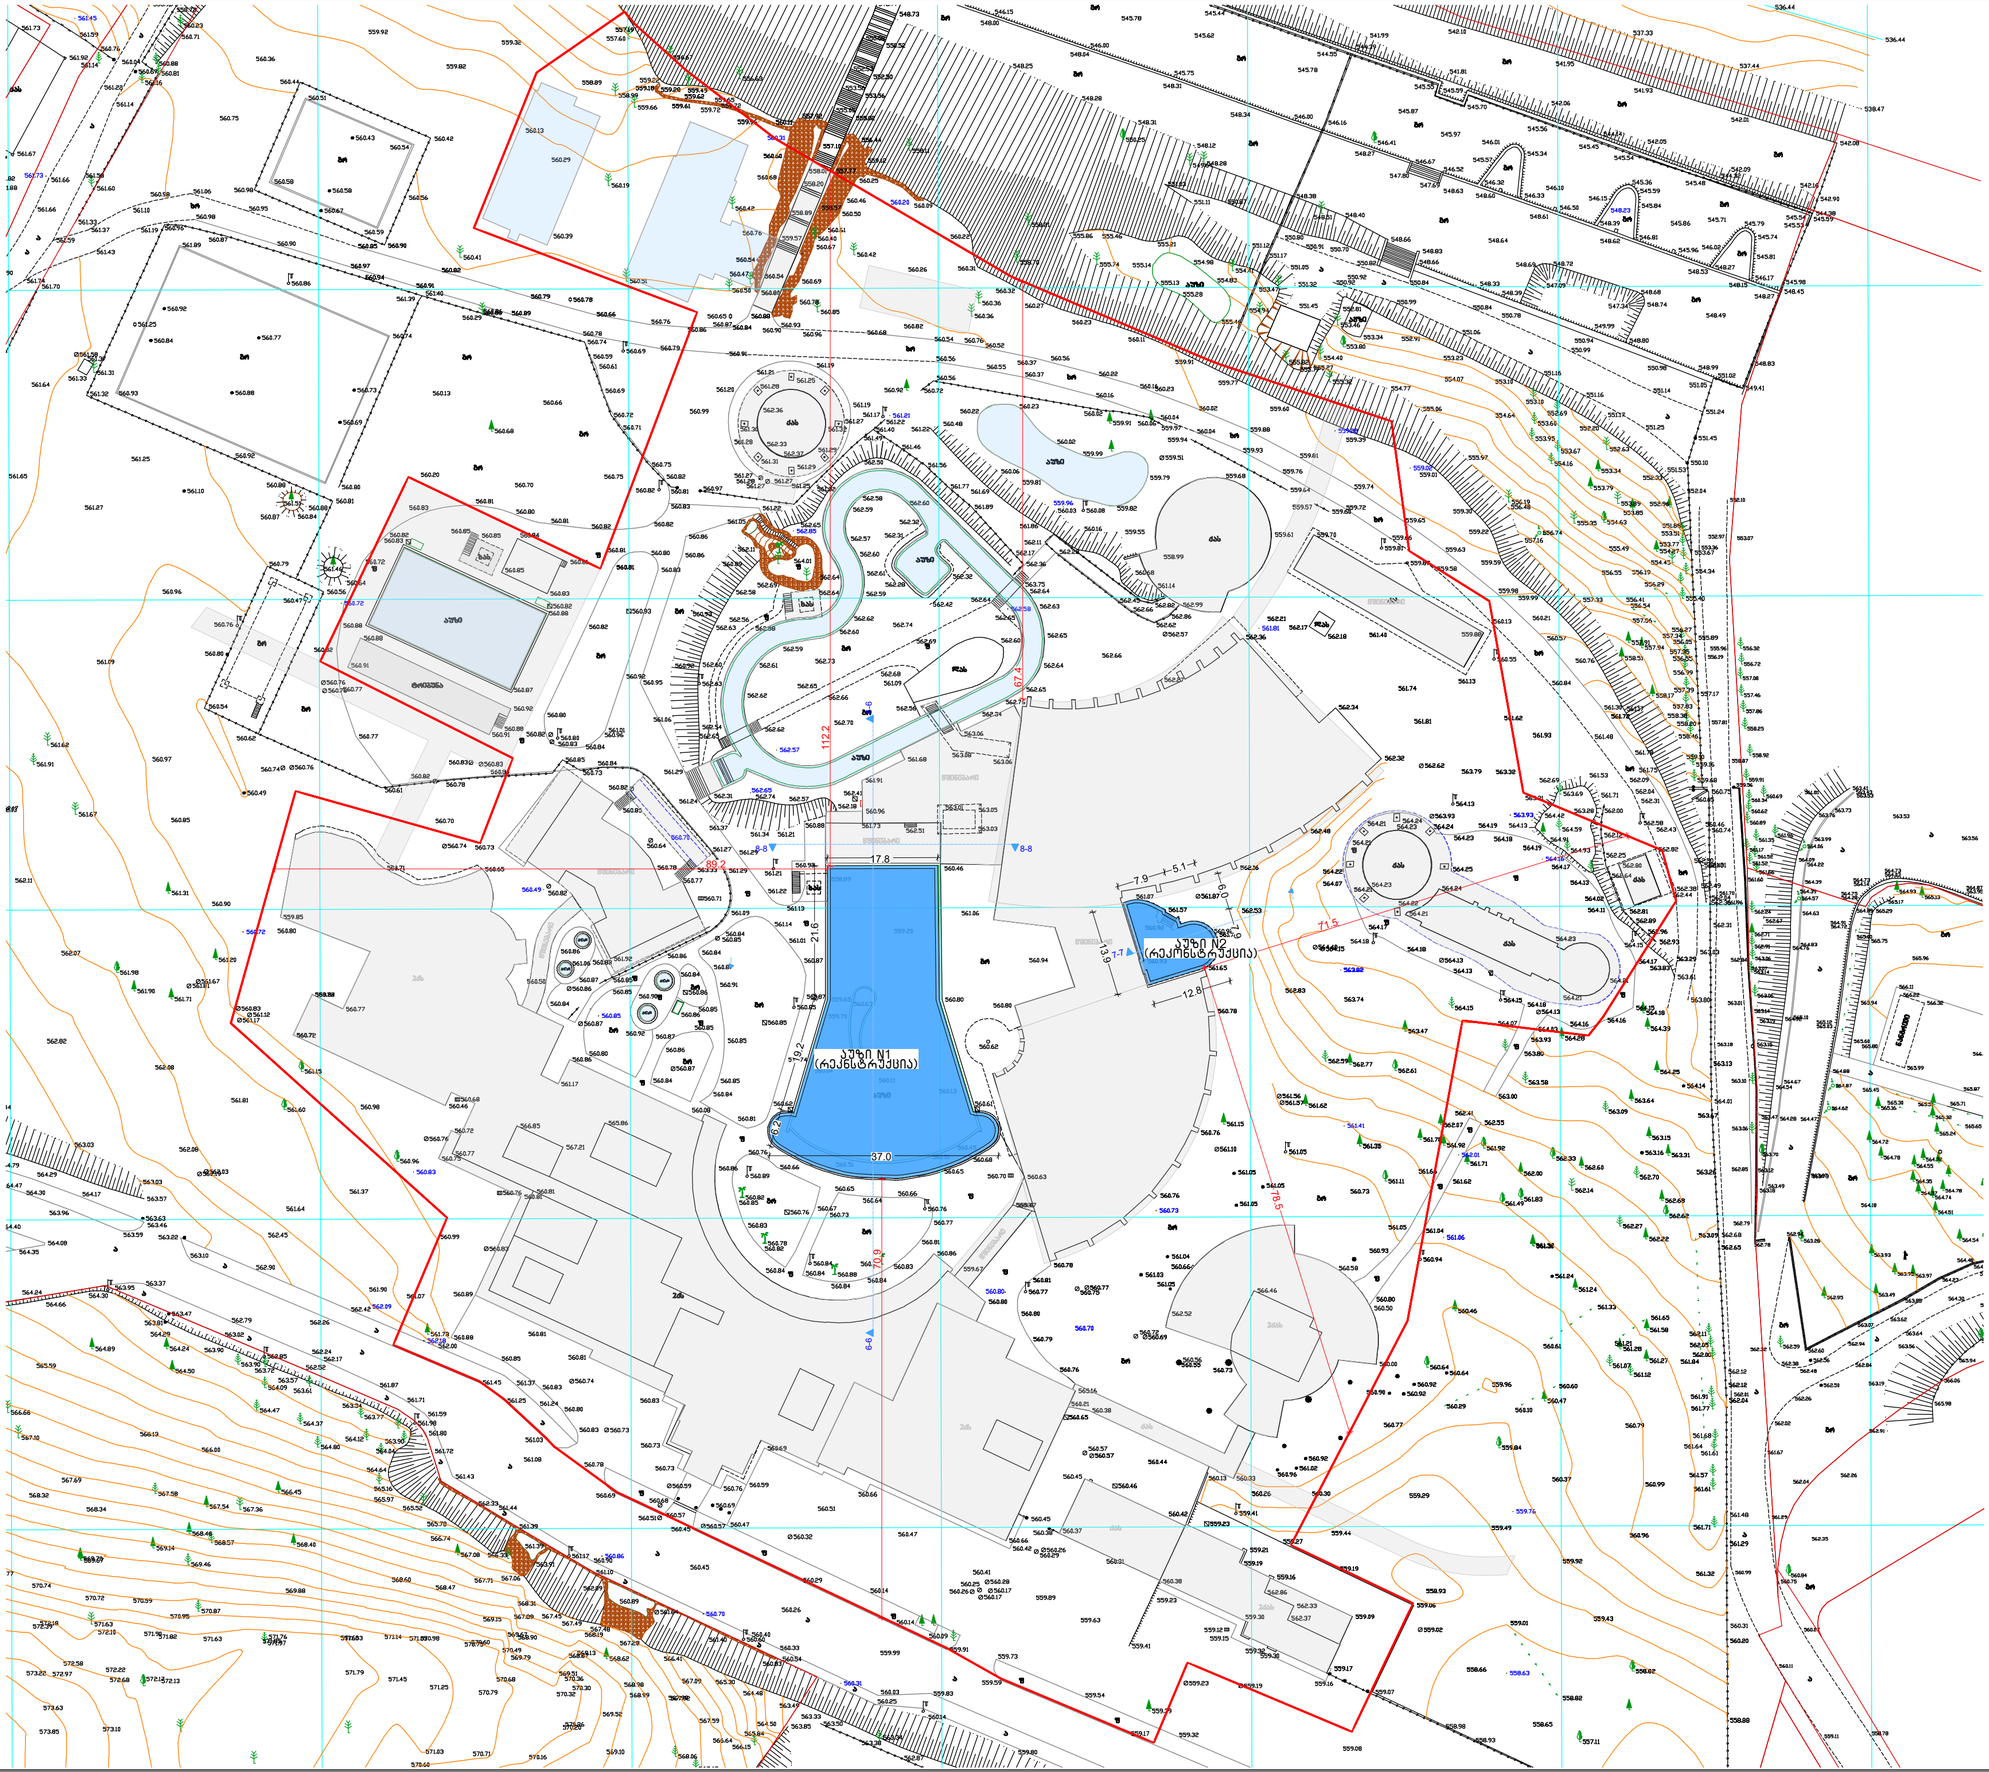

ფორმატი A-2 თბილისი 2024

ეჯალიკაცია:

პირობითი ნიშნები:

არსებული აუზები

არსებული სარეკონსტრუქციო აუზები

არსებული მენობები

დამავეთი: ნოდარ მიორგაძე
P/N: 52015/901 C/N BC7827072
შეს" ჯინო ჯარაი" ID 404906722

დირექტორი:
ელგუჯა ჯაბაშერი

მთავარი არქიტექტორი:
მ. ჯინჭარაშვილი

არქიტექტორი:
გიორგი ხომერიკი

პროექტის სახელწოდება:
საცურაო აუზი (რეკონსტრუქცია)

მისამართი:
ქ. თბილისი, ბეშენოვას ქ. №9 / ლიბტოვის ქ. №8 / ბეშენოვას ქ. №30

ს/კ 01.12.21.001.525

ნახაზის დასახელება:
გენ-გეგმა (არსებული)

მასშტაბი:
მ. 1:700

შეს: " Line Georgia "

LINE GEORGIA

საკართველო, თბილისი, ბერი გაბრიელ სალოსის 152

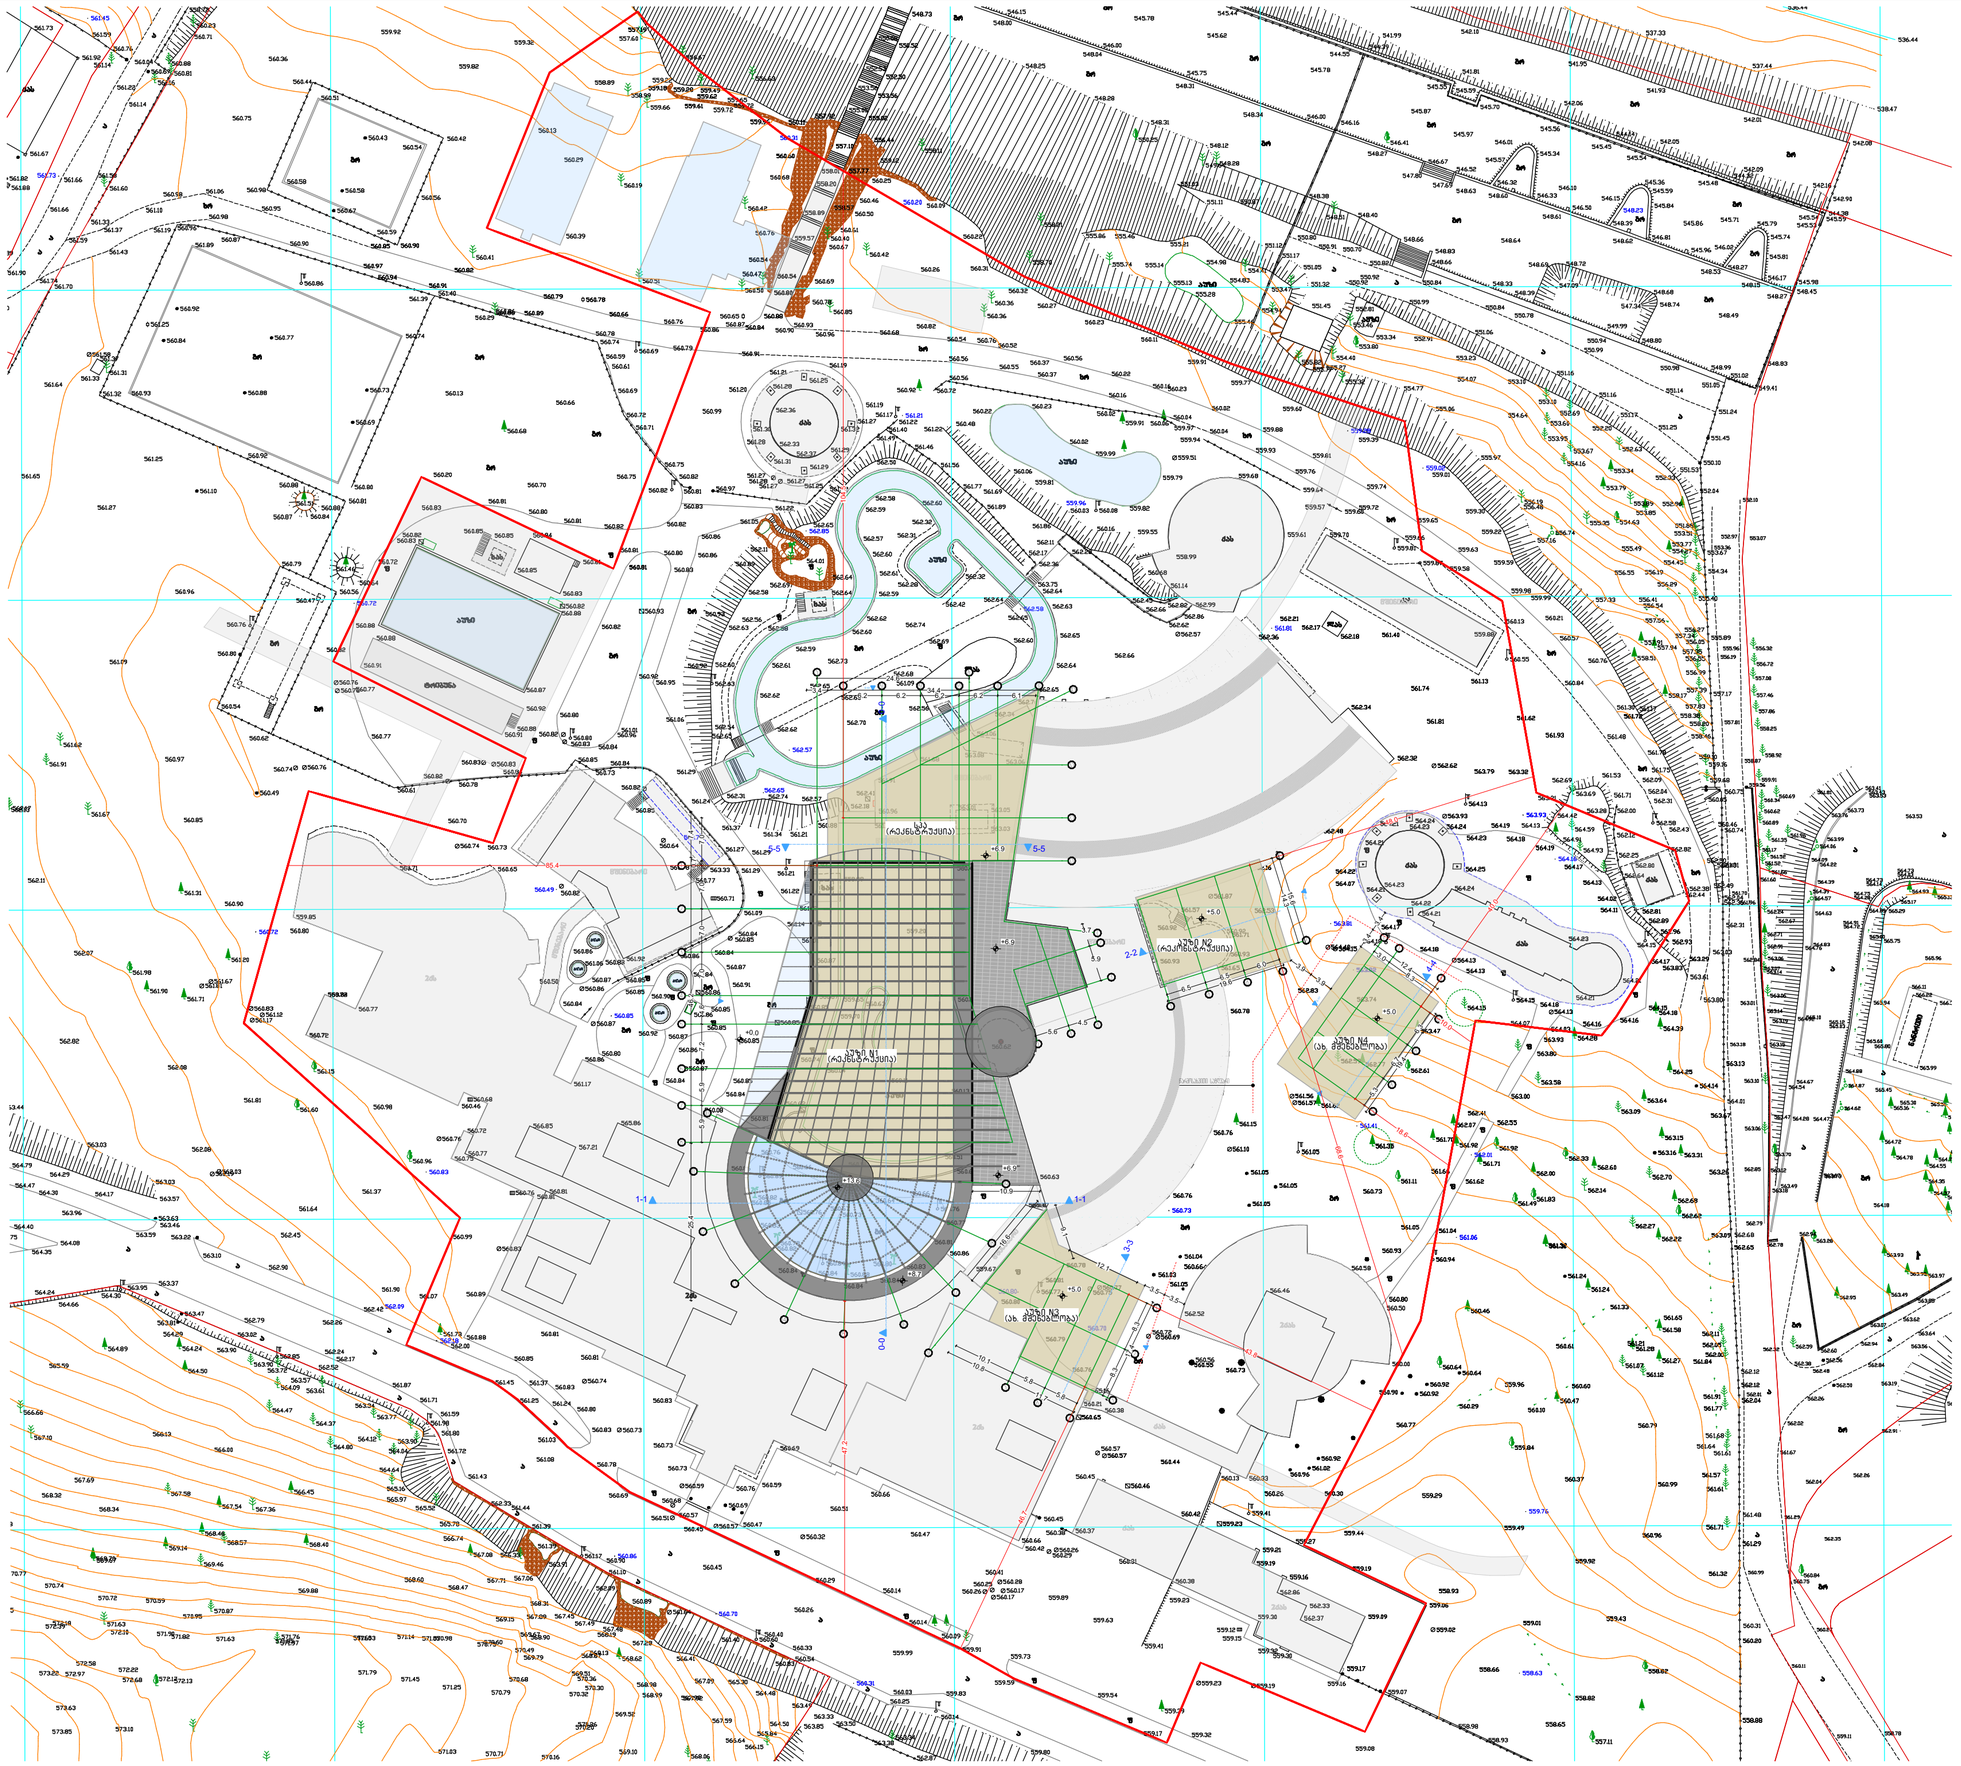
ჯამი N1
(რეკონსტრუქცია)
ჯამი N2
(რეკონსტრუქცია)
ჯამი N3
(ახ. მშენებლობა)
ჯამი N4
(ახ. მშენებლობა)
ბაღი
ბაღი
ბაღი