განგება

ქ. თბილისის მუნიციპალიტეტის სსიპ ქალაქ თბილისის მუნიციპალიტეტის არქიტექტურის სამსახურის მიერ შეტანხმებული პროექტის მიხედვით

1) შეთანხმებული პროექტის ბრძანება:N2516499;
   შეთანხმების თარიღი:01/04/2016
2) ტექნიკური ხარვეზის გასწორება ადმინისტრაციულ, სამართლებრივ აქტში - ბრძანება:N2866007
   შეთანხმების თარიღი: 11/10/2016

და

ქ. თბილისის მუნიციპალიტეტის მერია სსიპ ქალაქ თბილისის მუნიციპალური ინსპექციის მიერ შეთანხმებული პროექტის მიხედვით

შეთანხმებული პროექტის ბრძანება:ბ17.012412216;
შეთანხმების თარიღი:01/05/2024;
ნომენკლატურა: განხორციელებული მშენებლობის ექსპლუატაციაში მიღება,საცხოვრებელი ობიექტები/მრავალბინიანი,საცხოვრებელი სახლი/ქმედება:მშენებლობის ნებართვისა და შეთანხმებული პროექტის ცვლილებით განხორციელებული მშენებლობის ექსპლუატაციაში მიღება/კლასი:IV

პროექტირების შემდგომ მიღებული გენგეგმა
მ 1:500

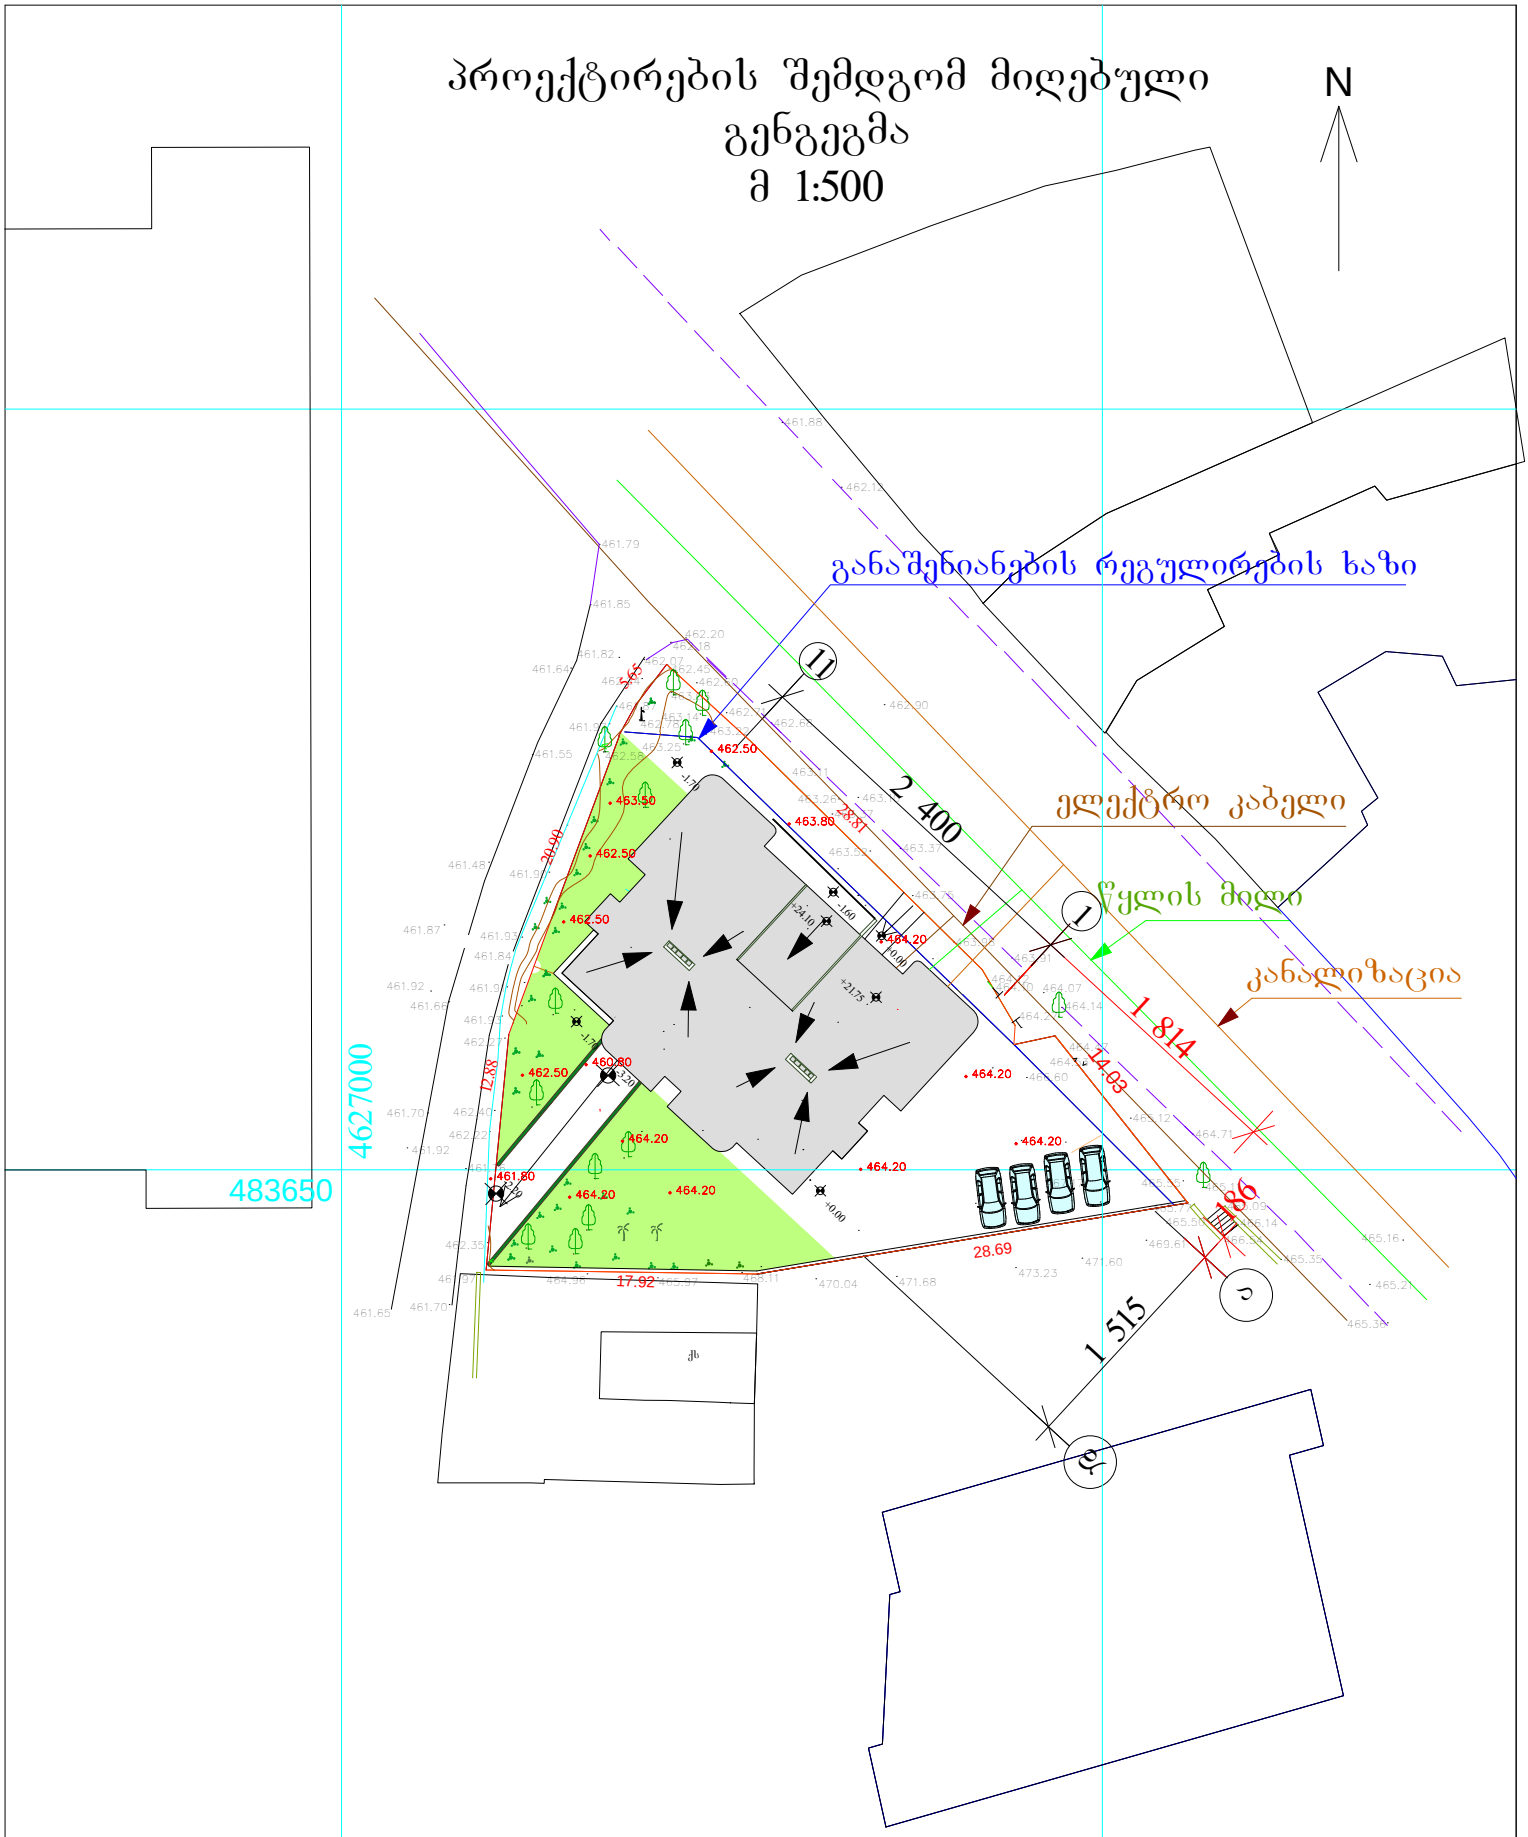

2016 წ	შ.პ.ს "ბესტ ჰაუსი"		დამკვეთი
პროექტის მთ.არქ		თ. კვირცხალია	ზაზა ციცქიშვილი
შეასრულა		თ. კვირცხალია	
ქ. თბილისი ივ. ივანოვის №45 ნაკვეთი 01.11.05.033.085	პროექტირების შემდგომ მიღებული გენგეგმა მ 1:500		ფურცელი არ-

გენგეგმა
მ 1:500

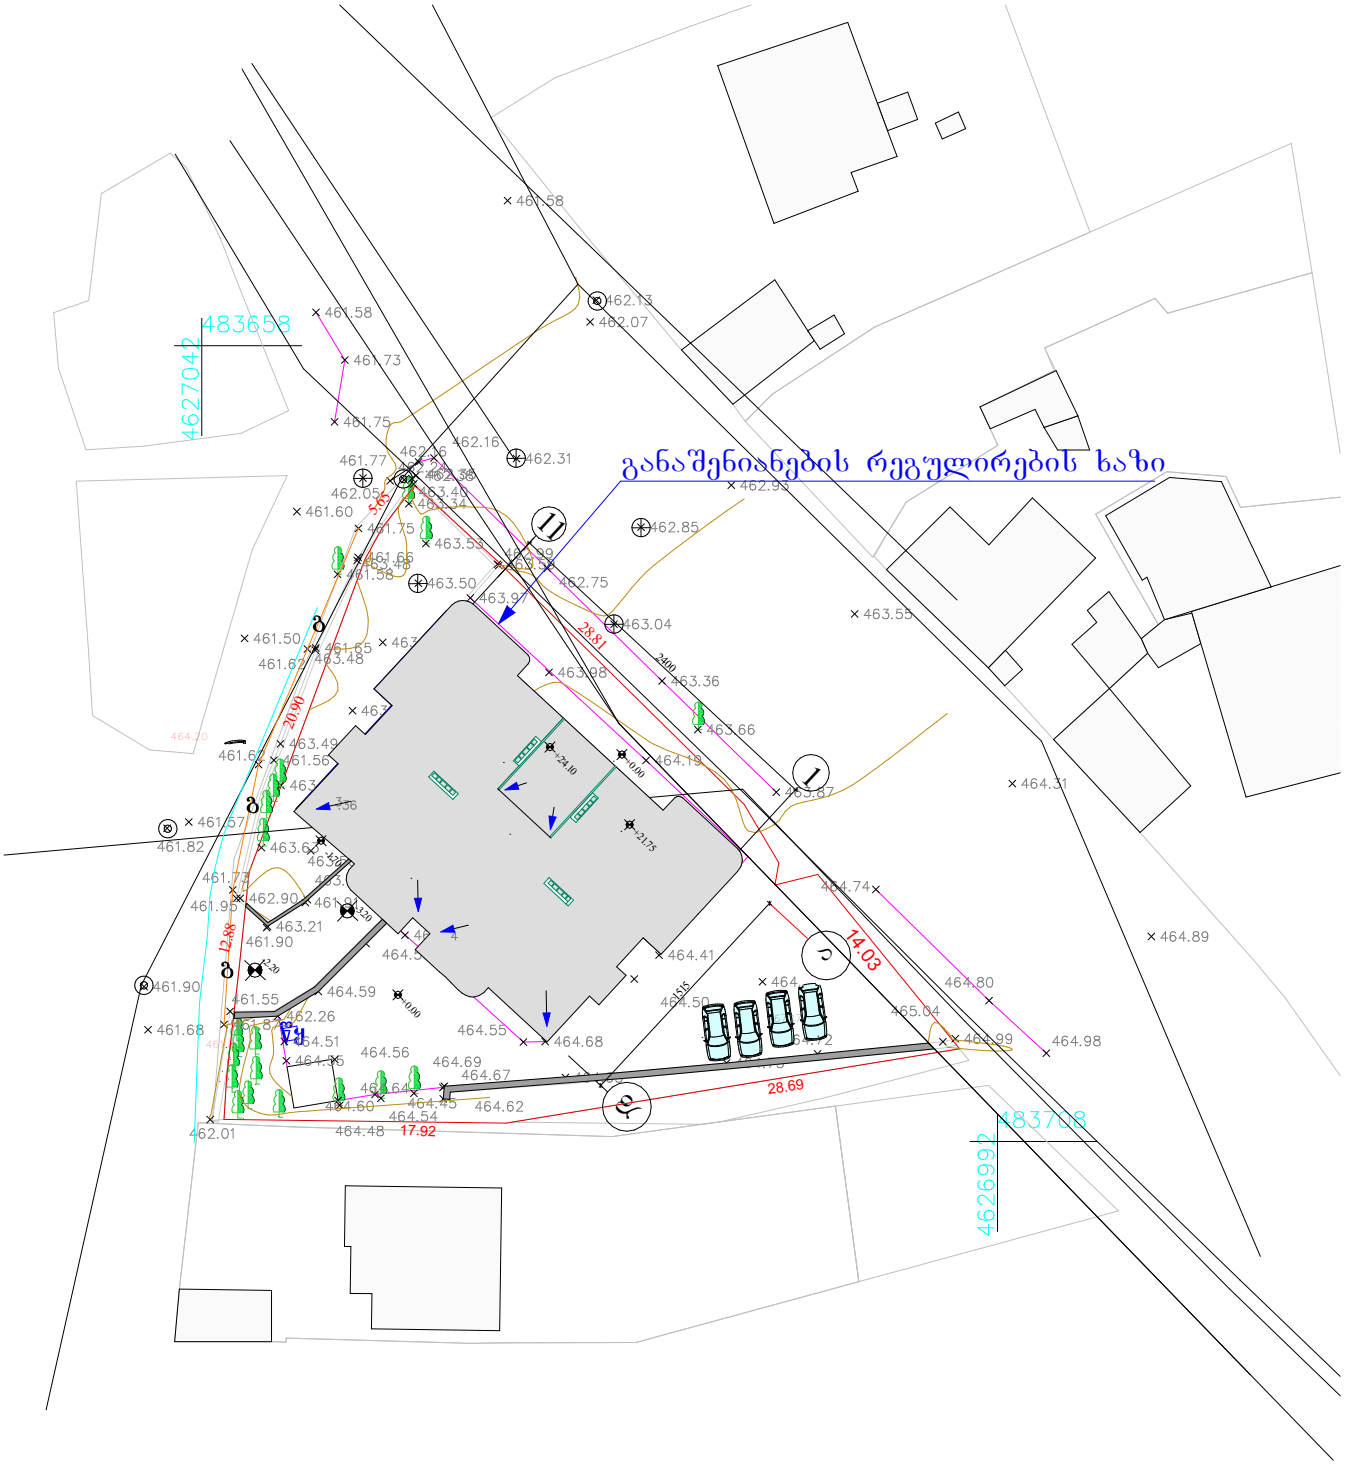

2023 წ	შ.პ.ს "ბესტ ჰაუსი"		დამკვეთი
პროექტის მთ.არქ		თ. კვირცხალია	ნ. მეცხოვრიშვილი
შეასრულა		ტ.სვანაძე	
ქ. თბილისი ია. ივანოვის №45 ნაკვეთი 01.11.05.033.085		პროექტირების შემდგომ მიღებული გენგეგმა მ 1:500	ფურცელი არ-