


მრავალბინიანი საცხოვრებელი სახლის პროექტი ბუაჩიძის ქ. №41-ში				სტადია	ფურცელი	ფურცლები
				ა	12	15
დირექტორი	თ. მურვანიძე					
პრ.მთ.არქ.	თ. მურვანიძე					
პრ.მთ.ინჟ.	ზ. სილაგაძე					
ავტორი	რ. ებრალიძე		ფასადი "5-1"	მასშტაბი	შ.პ.ს. „კოლებიუმი“	
შესრულა	რ. ებრალიძე			1:100		
შეამოწმა	თ. მურვანიძე					



მრავალბინიანი საცხოვრებელი სახლის პროექტი ბუაჩიძის ქ. №41-ში				სტადია	ფურცელი	ფურცლები
				ა	13	15
დირექტორი	თ. მურვანიძე					
პრ.მთ.არქ.	თ. მურვანიძე					
პრ.მთ.ინჟ.	ზ. სილაგაძე					
ავტორი	რ. ებრალიძე		ფასადი "ე-ა"	მასშტაბი	შ.პ.ს. „კოლებიუმი“	
შესრულა	რ. ებრალიძე			1:100		
შეამოწმა	თ. მურვანიძე					

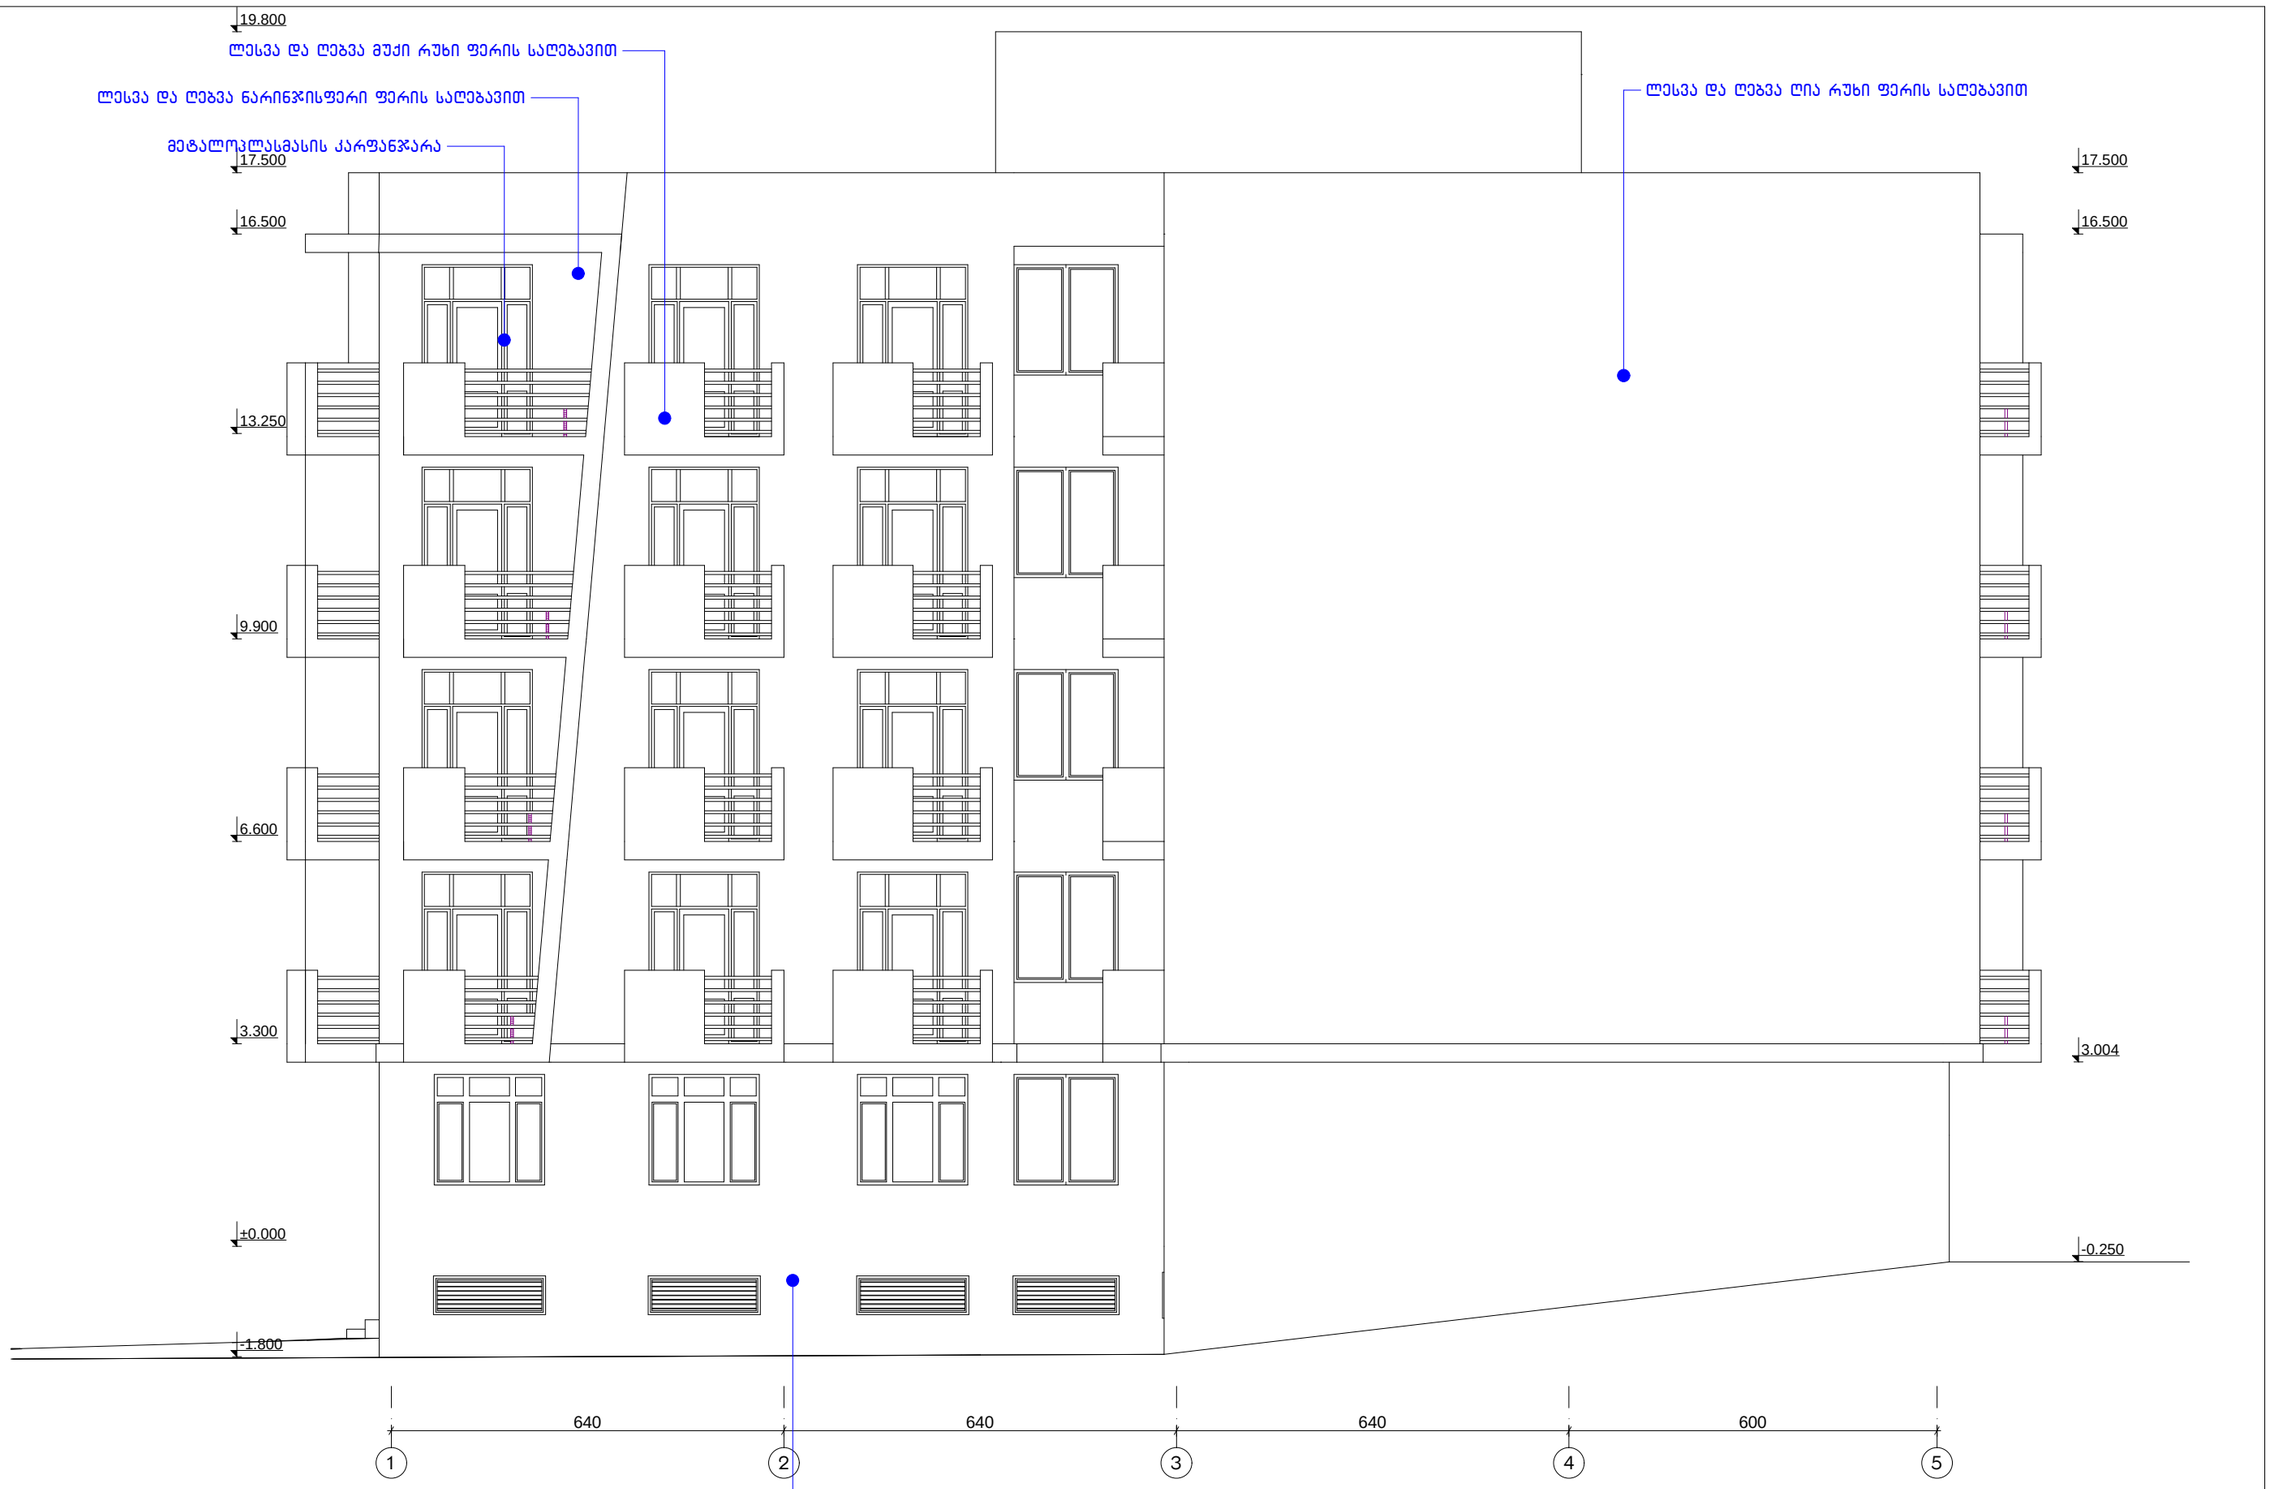

მრავალბინიანი საცხოვრებელი სახლის პროექტი ბუაჩიძის ქ. №41-ში				სტადია	ფურცელი	ფურცლები
				ა	14	15
დირექტორი	თ. მურვანიძე					
პრ.მთ.არქ.	თ. მურვანიძე					
პრ.მთ.ინჟ.	ზ. სილაგაძე					
ავტორი	რ. ებრალიძე		ფასადი "1-5"	მასშტაბი	შ.პ.ს. „კოლებიუმი“	
შეასრულა	რ. ებრალიძე			1:100		
შეამოწმა	თ. მურვანიძე					



მრავალბინიანი საცხოვრებელი სახლის პროექტი ბუაჩიძის ქ. №41-ში				სტადია	ფურცელი	ფურცლები
				ა	15	15
დირექტორი	თ. მურვანიძე					
პრ.მთ.არქ.	თ. მურვანიძე					
პრ.მთ.ინჟ.	ზ. სილაგაძე					
ავტორი	რ. ებრალიძე		ფასადი "ა-ე"	მასშტაბი	შ.პ.ს. „კოლებიუმი“	
შეასრულა	რ. ებრალიძე			1:100		
შეამოწმა	თ. მურვანიძე					