ჭრილი 71

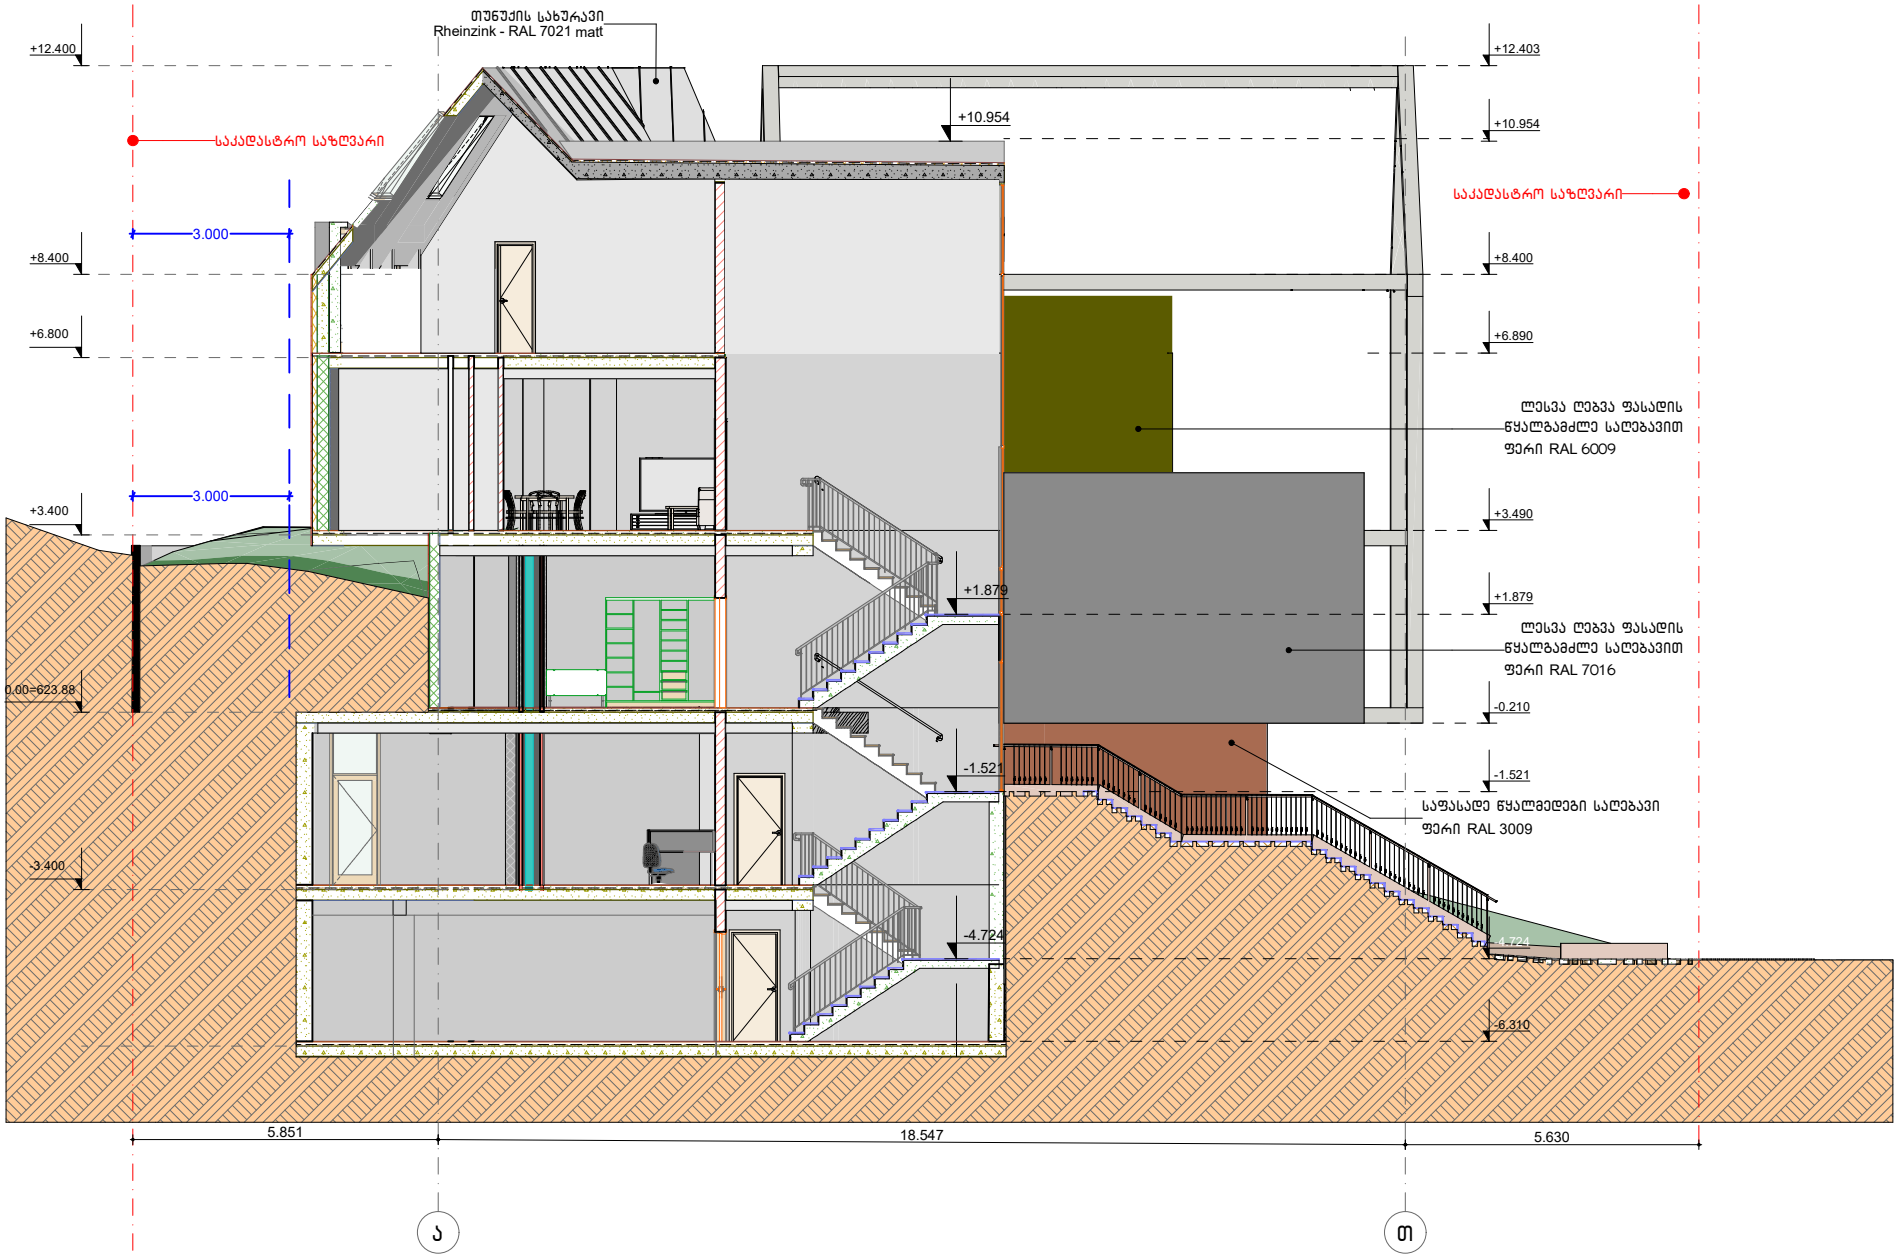

შენიშვნები

შ. რუსთაველის ქ.40, 0102, თბილისი, საქართველო
ტელ: 995 32 18-36-43 www.arch-bureau.com

ქ. თბილისი, ინტესიფიკაციის გზის მიმდებარედ, ნაკვეთი 14 / 047
ს/კ 01.14.16.014.074

საავტორო ჯგუფი	გვარი	ხელმოწერა
	ო. ხოფერია	
შეასრულა	ბ. მაისურაძე	
შეასრულა	ა.სხილაძე	

ფასადი თ1-ი

მასშტაბი	ფაილი	დაკვეთა	თარიღი
1:150			2023
სტადია	ფორმატი	ფურცელი	ფურც-ები
მპ	A 3		.

ჭრილი 80



შენიშვნები

შ. რუსთაველის ქ.40, 0102, თბილისი, საქართველო
ტელ: 995 32 18-36-43 www.arch-bureau.com

ქ. თბილისი, ინტენსიფიკაციის გზის მიმდებარედ, ნაკვეთი 14 / 047
ს/კ 01.14.16.014.074

საავტორო ჯგუფი	გვარი	ხელმოწერა
	ო. ხოფერია	
შეასრულა	ბ. მაისურაძე	
შეასრულა	ა.სხილაძე	

ფასადი თ1-ი

მასშტაბი	ფაილი	დაკვეთა	თარიღი
1:150			2023
სტადია	ფორმატი	ფურცელი	ფურც-ები
მპ	A 3		.