გეგმა მ.1-500

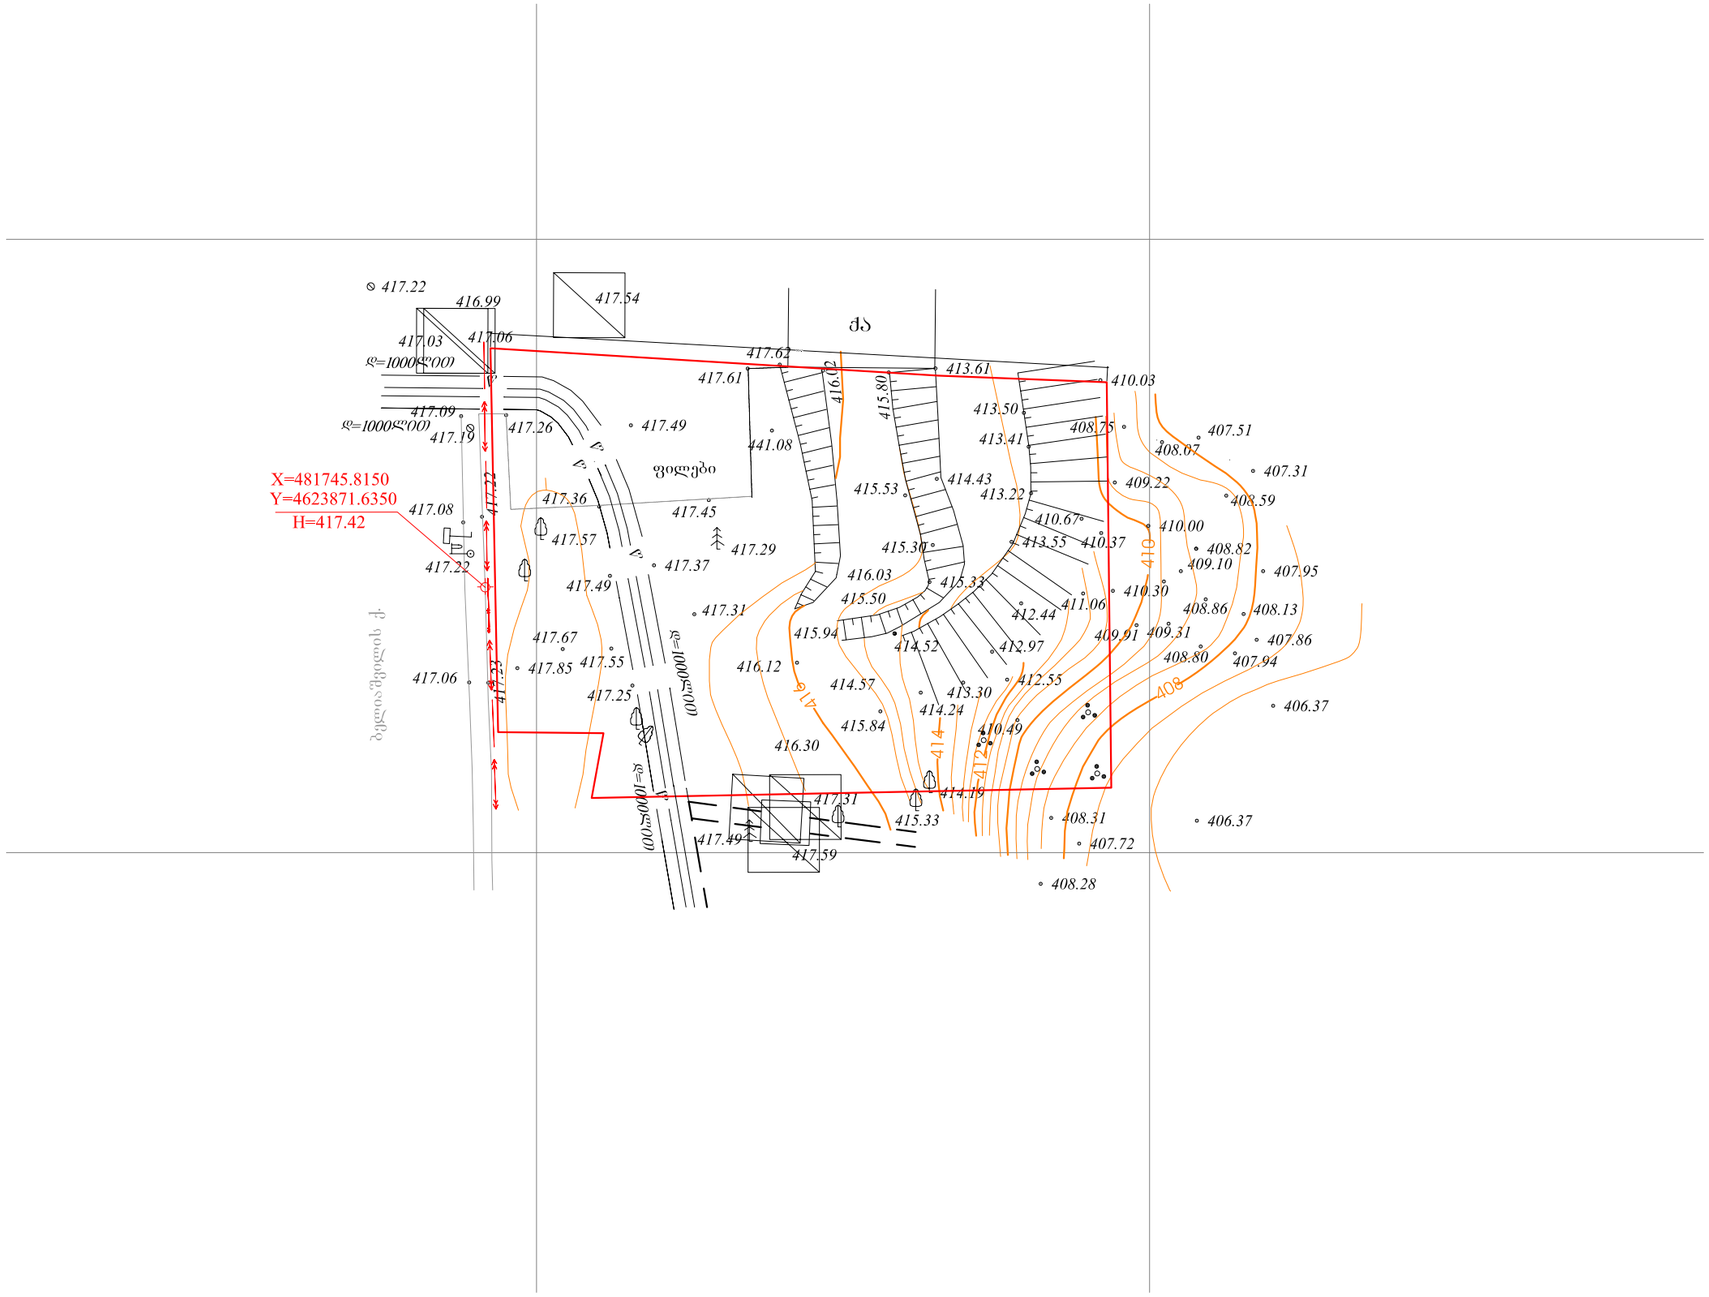

ფურცლის დასახელება: ტოპო-გეგმა		მასშტაბი 1:500	საზოგადოებრივი კვების ობიექტი "შატო თბლისი"
დირექტორი	გ. ჯვიწინაშვილი		
არქიტექტორი	დ. მახარობლიძე		
დაამუშავა	დ. მახარობლიძე		
შეამოწმა	ჰ. მაისურაძე		

გოდაკო
godaco+
არქიტექტურული ფირმა

გენ-გეგმა მ.1-500

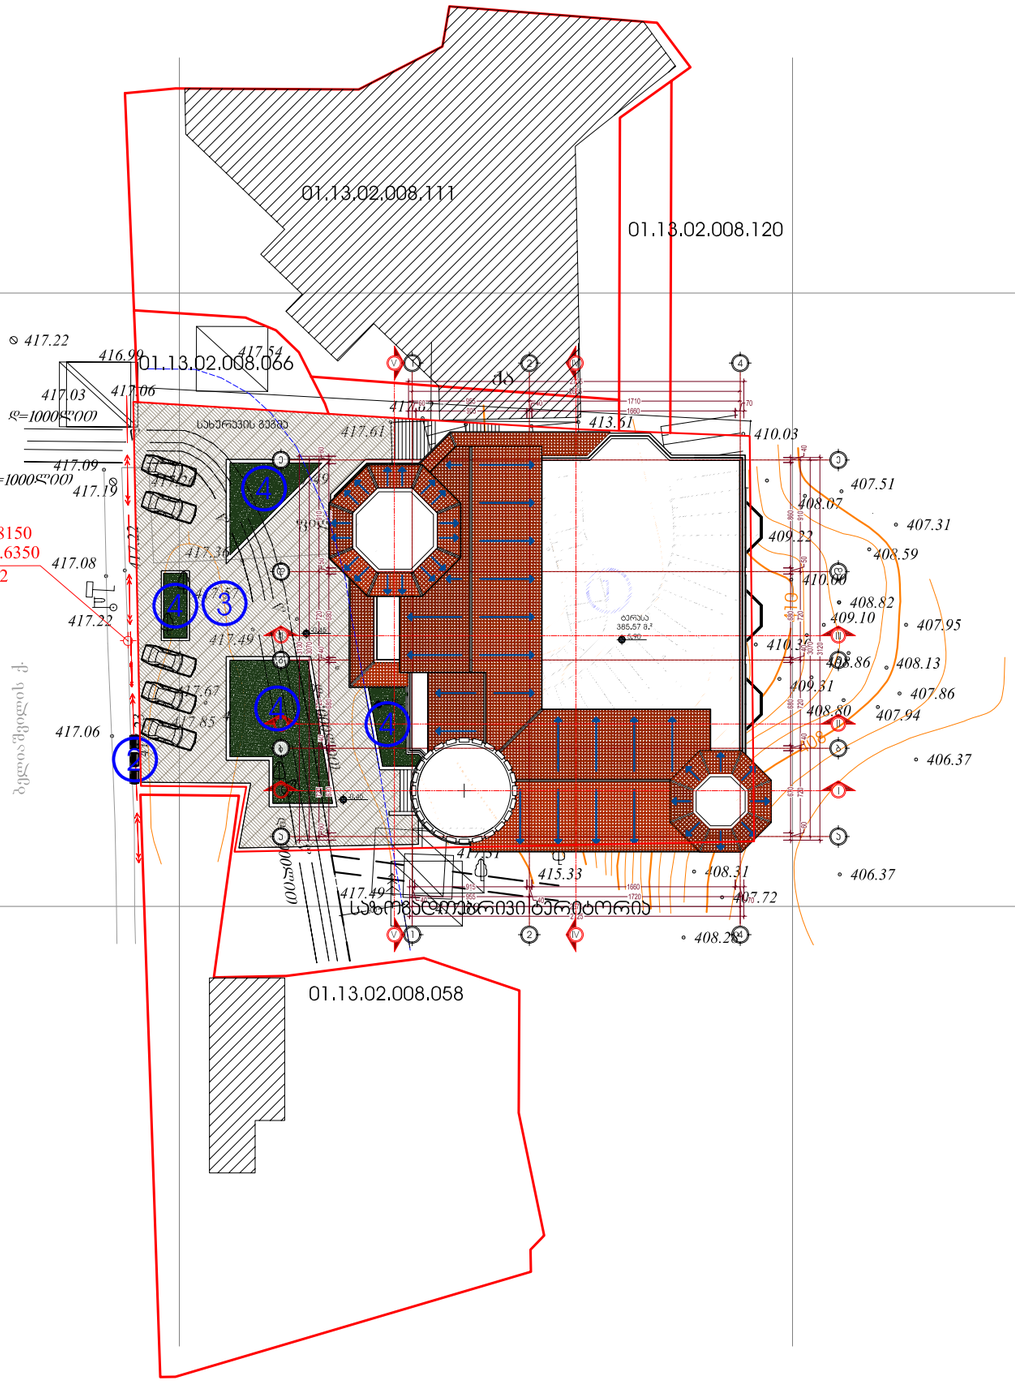

ექსპლიკაცია:

1. საპროექტო ობიექტი
2. სანაგვე ურნები
3. ტერიტორიის მოპირკეთება
4. გამწვანება

ფურცლის დასახელება: გენ-გეგმა		მასშტაბი 1:500	საზოგადოებრივი კვების ობიექტი "შატო თბლისი"
დირექტორი	გ. კვიწინაშვილი		
არქიტექტორი	დ. მახარობლიძე		
დაამუშავა	დ. მახარობლიძე		
შეამოწმა	ჰ. მაისურაძე		

გოდაჯო godaco+ არქიტექტურული ფირმა