ფორმატი	დაკვეთა #	ფაილის სახელი
A-1		

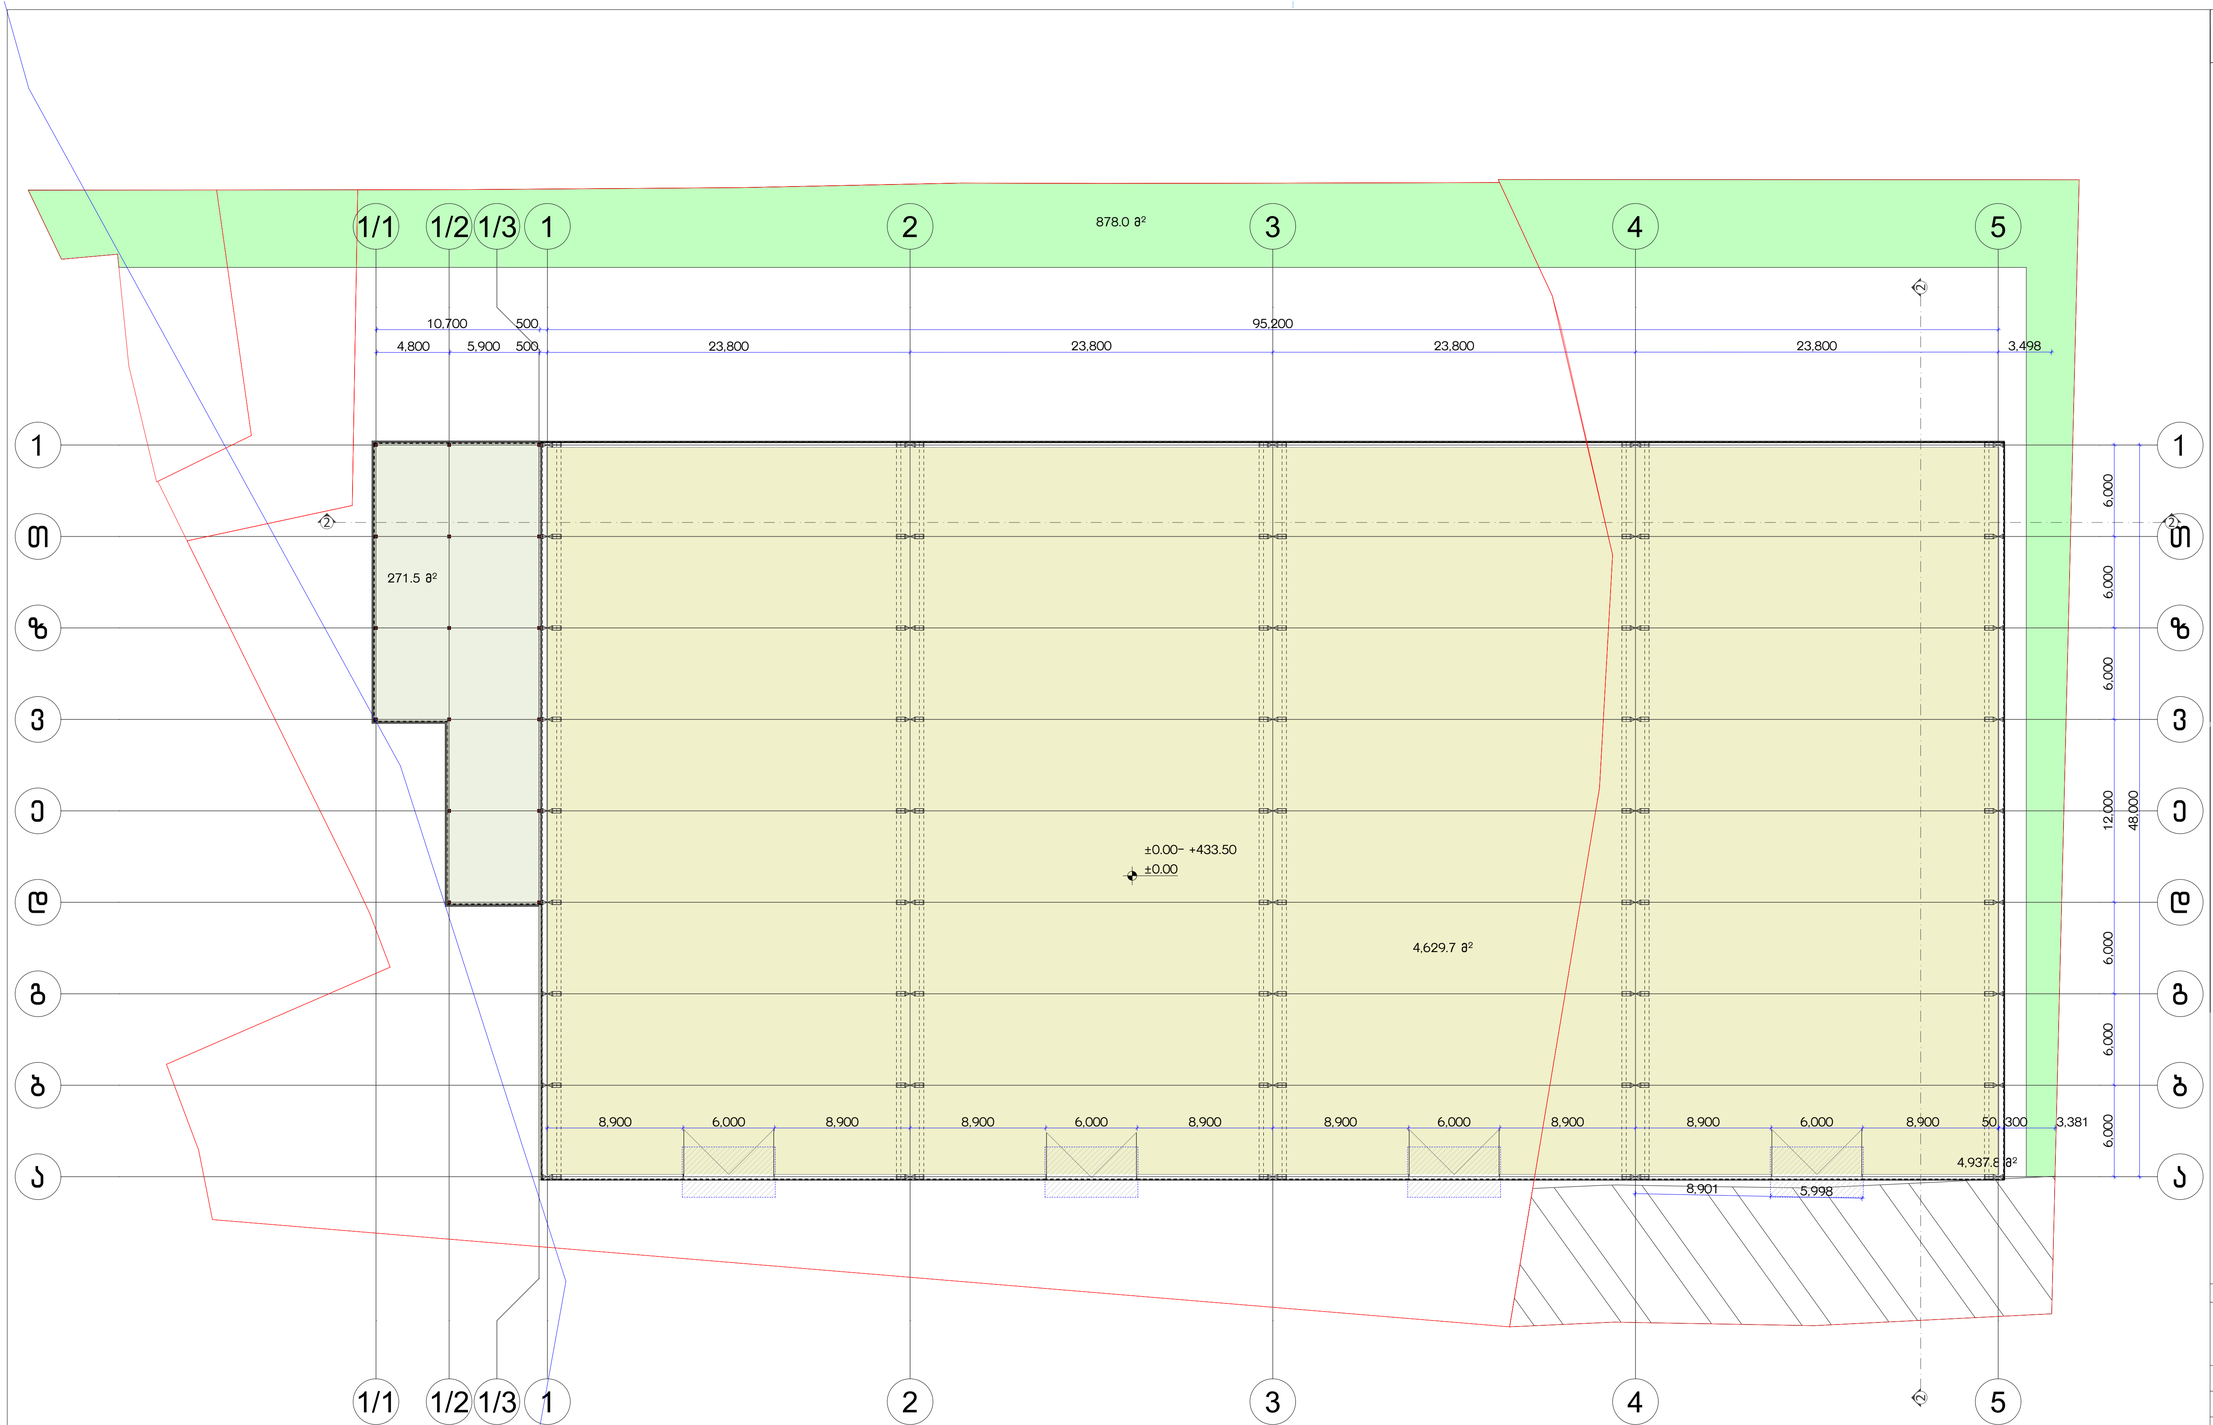

გამოყენებული პირობითი აღნიშვნები

	საკადასტრო საზღვარი
±0.000	ნიშნული გეგმაზე
1	პარკინგის ნუმერაცია
	ჭრილის ხაზი
±0.00	ნიშნული ჭრილზე, ფასადზე
	განათებული ხელოვნური სტრუქტურული ელემენტები 2 სთ-ზე მეტი ხანმოკლე ინტერვალის (ნაკეთი, კოჭი, ფოიერები, ოპტიკური და სანიშნაო ანძები)
	ბლოკის კედელი
	სავენტილაციო მაჩტა
1	ფერმის ხაზი

მენიშვნები:

±0.00=+433.50 (აბს. ნიშნ-ული)

ზომები მოცემულია სანტიმეტრებში
ნიშნ-ულები მოცემ-ულია მეტრებში

დამკვეთი:	მ.პ.ს. ევროსტილი ს/კ ნომერი: 405175367
მისამართი:	ქ. თბილისი, მუხიანი ქ. N38 ს/კ 01.11.04.017.365
პროექტის სახელწოდება:	სასაწყობო შენობის პროექტი

	გვარი	ხელმოწერა
დირექტორი:	ლ. ხუხაშვილი	
მთ. არქიტექტორი:	ლ. ხუხაშვილი	
არქიტექტორი:	ლ. ხუხაშვილი	

TBILISIAEROPROEKTI
თბილისიაეროპროექტი

მ.პ.ს. "თბილისიაეროპროექტი"
ს/კ 404892069

მასშტაბი:	1:200	სართულის გეგმა
თარიღი:	2024	

სტადია	ფურცელი	ფურცლები
ა.პ.	#LayID	#LayNo/1