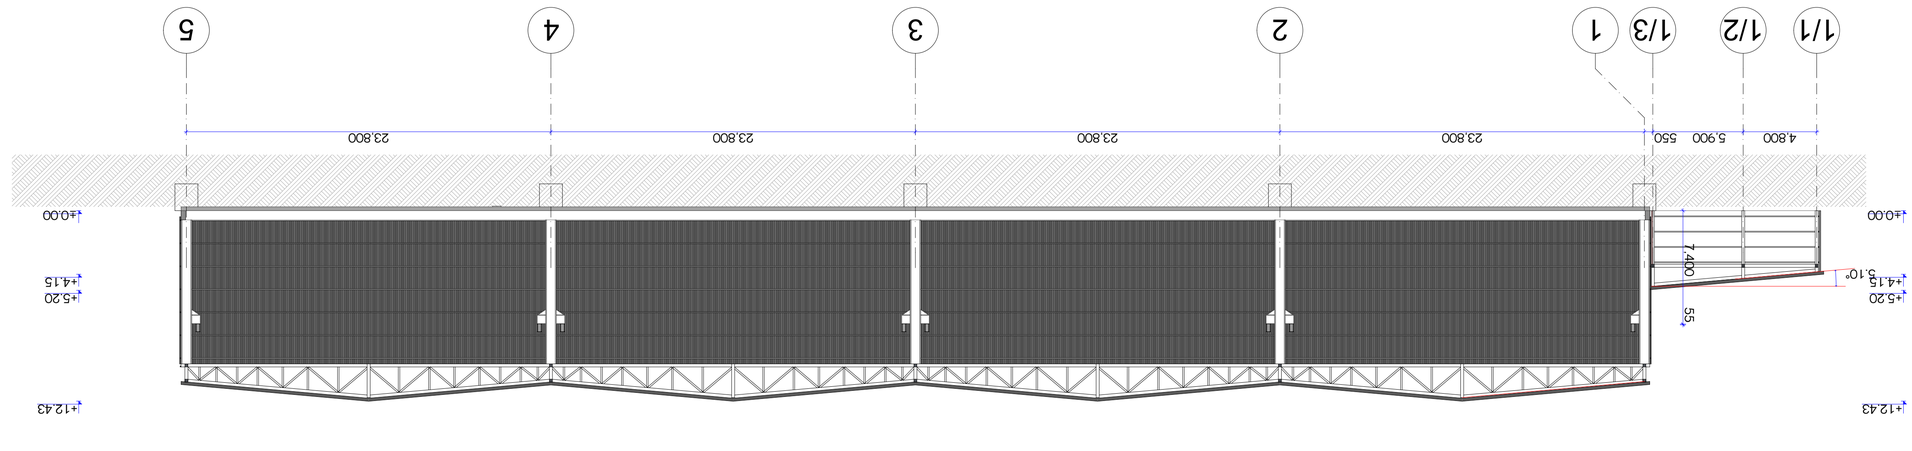

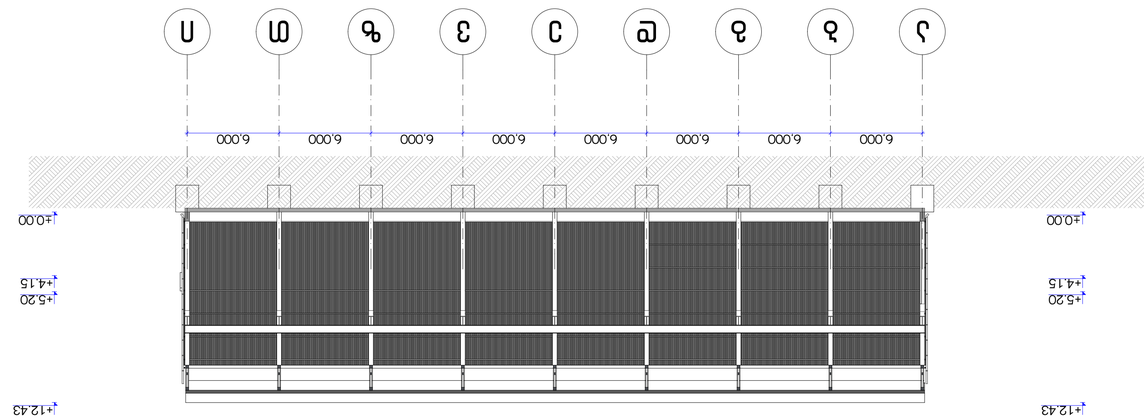

ფაილის დასახელება:	8.3.ს. "ონიონ ჯეოსინთეზი" სს
ფურცლის დასახელება:	ზოგადი ინფორმაცია
პროექტის დასახელება:	ბინათა კომპლექსის მშენებლობა
მისამართი:	ქ. თბილისი, ბინათის II მასივი, კვ. N38
პროექტის ეტაპი:	მშენებლობა
ავტორი:	ი/მ ლ. ბერიძე
შემოწმებული:	ი/მ ნ. ბერიძე
მასშტაბი:	1:200
თარიღი:	2024
ფურცლის ზომა:	A-1
ფურცლის #	8.3.ს.
ფურცლების საერთო რაოდენობა:	3
