ფოტოფიქსაციის გეგმა მ 1:500

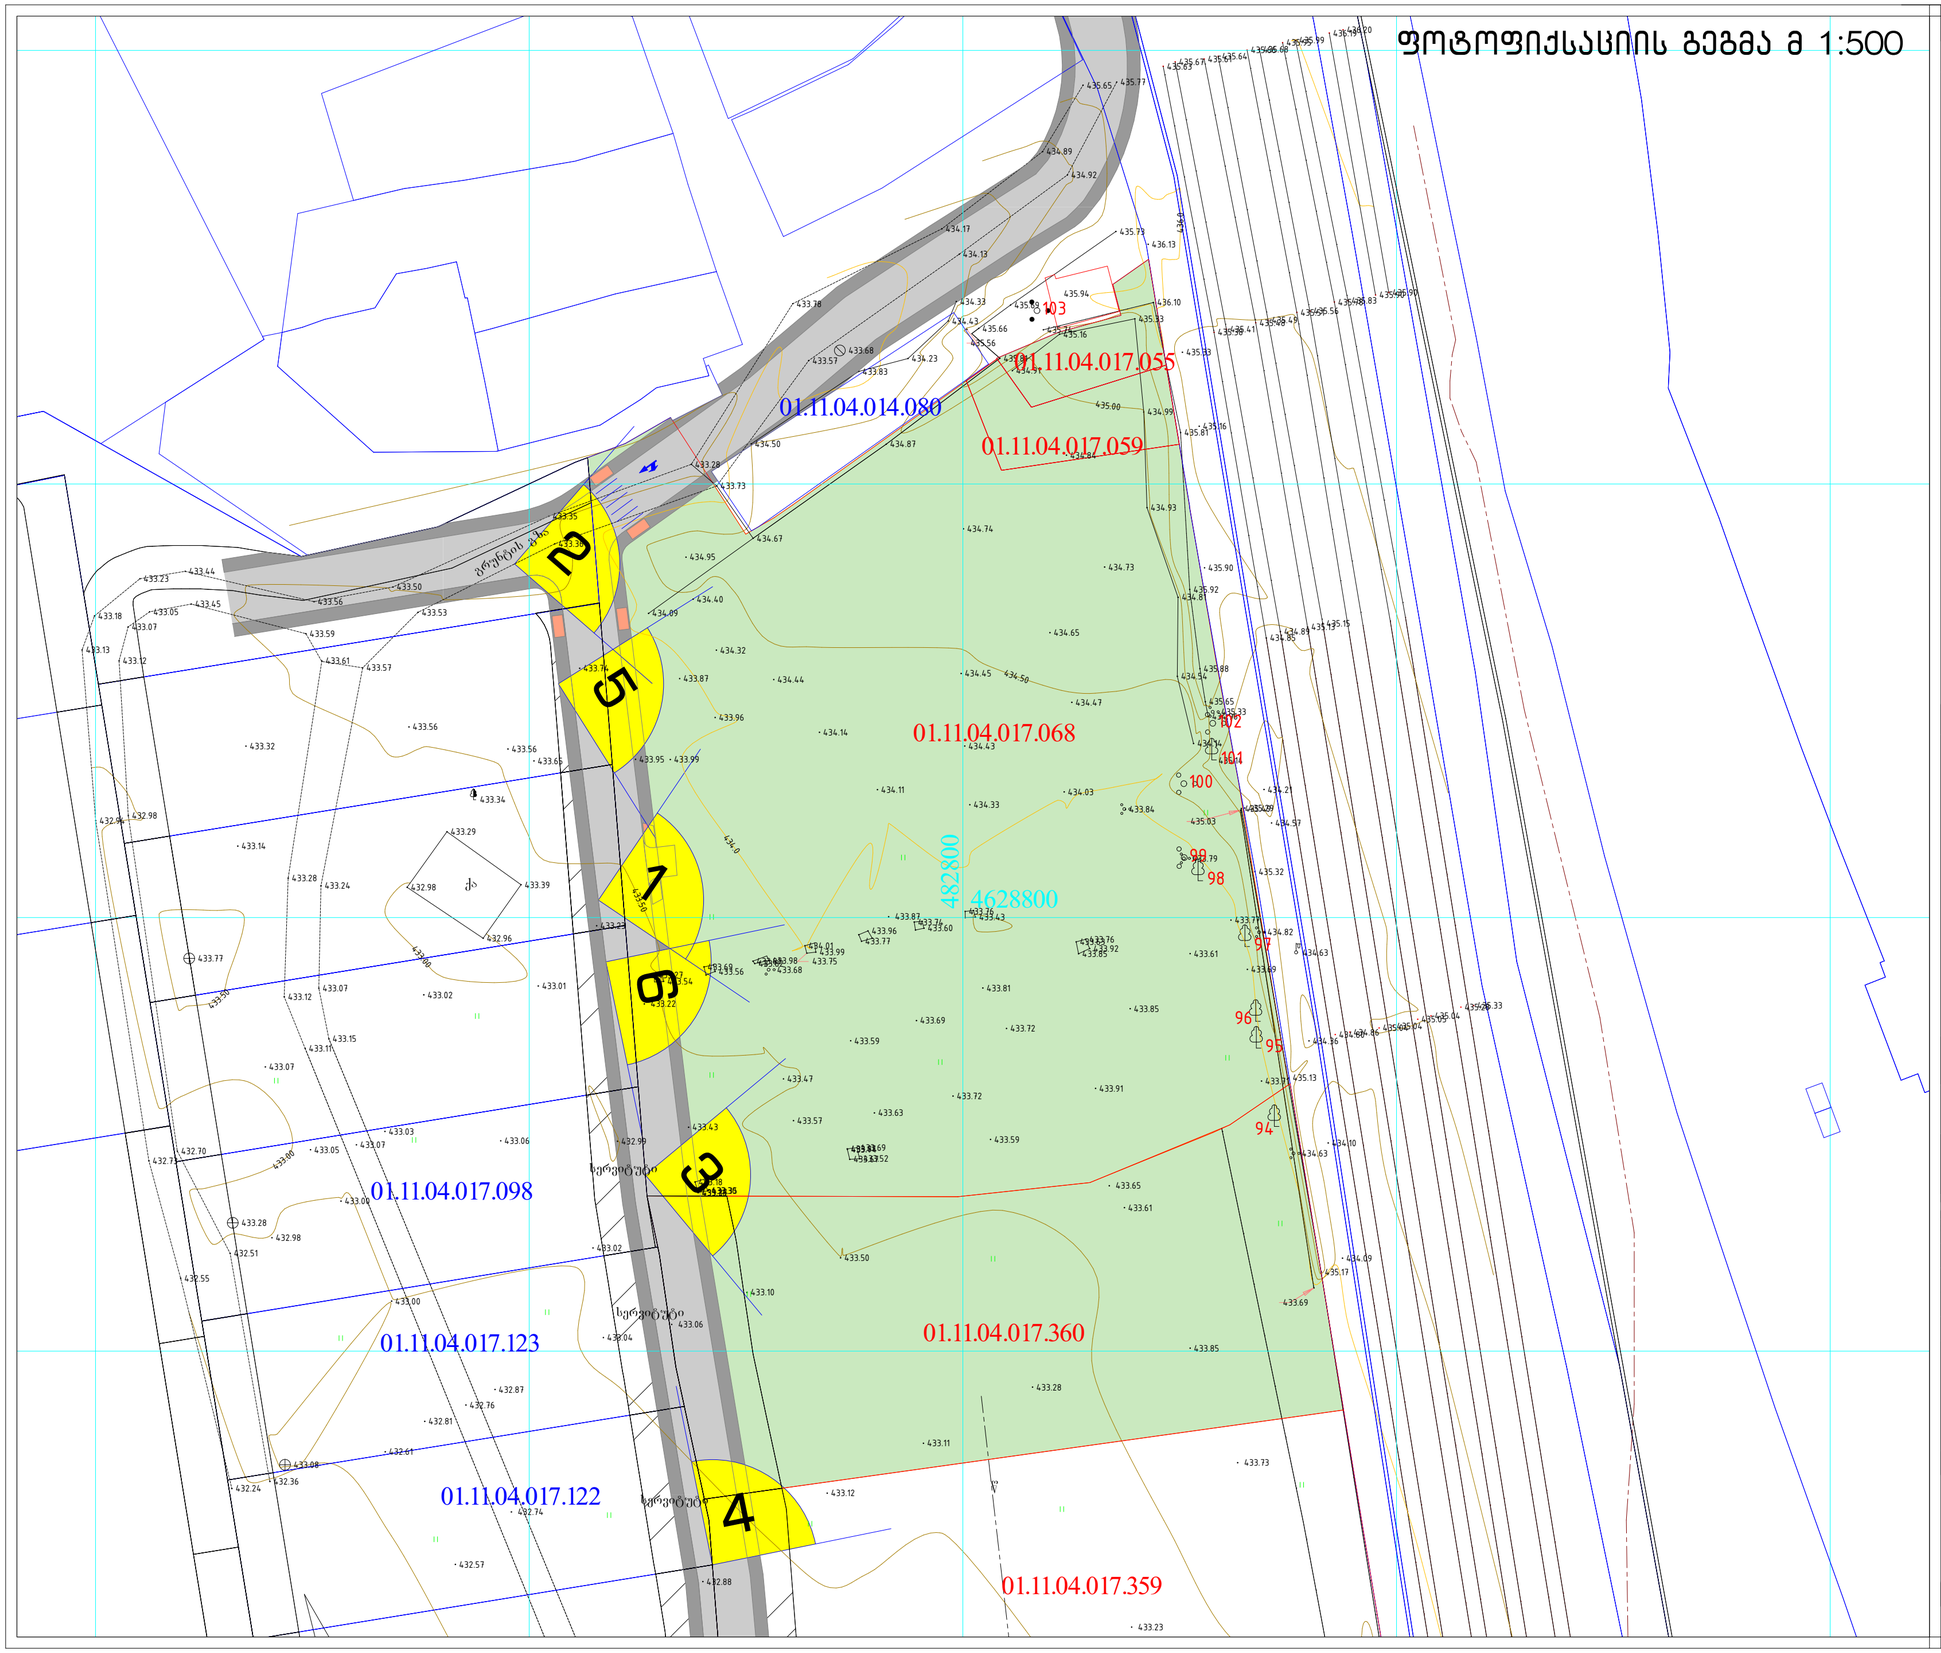

ფორმატი A-2	2023 წ.

შენიშვნები:

1. ნახაზზე ზომები მოცემულია სანტიმეტრებში
2. ნახაზზე ნიშნულები მოცემულია მეტრებში
3. ნახაზის ყველა ცვლილება მშენებლობისას შეთანხმებული უნდა იყოს პროექტის ავტორთან

პირობითი აღნიშვნები:

დამკვეთი:	შპს ევროსტილი
მისამართი:	ქალაქი თბილისი, შუსი ქ.№38, ბაღნარის №2[3]
პროექტის სახელწოდება	საწყობი

თანამდებობა	სახელი გვარი	ხელმოწერა
დირექტორი:	ლ. ხუხახშვილი	
პრ. მთ. პრქ.:	ლ. ხუხახშვილი	
ავტორები:		
შეასრულა		

შ.პ.ს. "თბილქალაქპროექტი"

ს/კ 404892069

ნახაზის დასახელება:

გენგეგმა

ასომა	ფურცელი	რაოდენობა	მასშტაბი
ა.პ.			

ტერიტორიის ფოტოები მ 1:500













ფორმატი A-2	2023 წ.

შენიშვნები:

1. ნახაზზე ზომები მოცემულია სანტიმრტებში
2. ნახაზზე ნიშნულები მოცემულია მეტრებში
3. ნახაზის ყველა ცვლილება მშენებლობისას შეთანხმებული უნდა იყოს პროექტის ავტორთან

პირობითი აღნიშვნები:

დამკვეთი:	შპს ევროსტილი
მისამართი:	ქალაქი თბილისი, შუსი ქ.№38, ბაღნარის №2[3]
პროექტის სახელწოდება	სანყობი

თანამდებობა	სახელი გვარი	ხელმოწერა
დირექტორი:	ლ. ხუხახშვილი	
პრ. მთ. არქ.:	ლ. ხუხახშვილი	
ავტორები:		
შეასრულა		

შ.პ.ს. "თბილქალაქპროექტი"

ს/კ 404892069

ნახაზის დასახელება:

ფოტოები

ცვლილება	ფურცელი	რაოდენობა	მასშტაბი
ა.შ.			