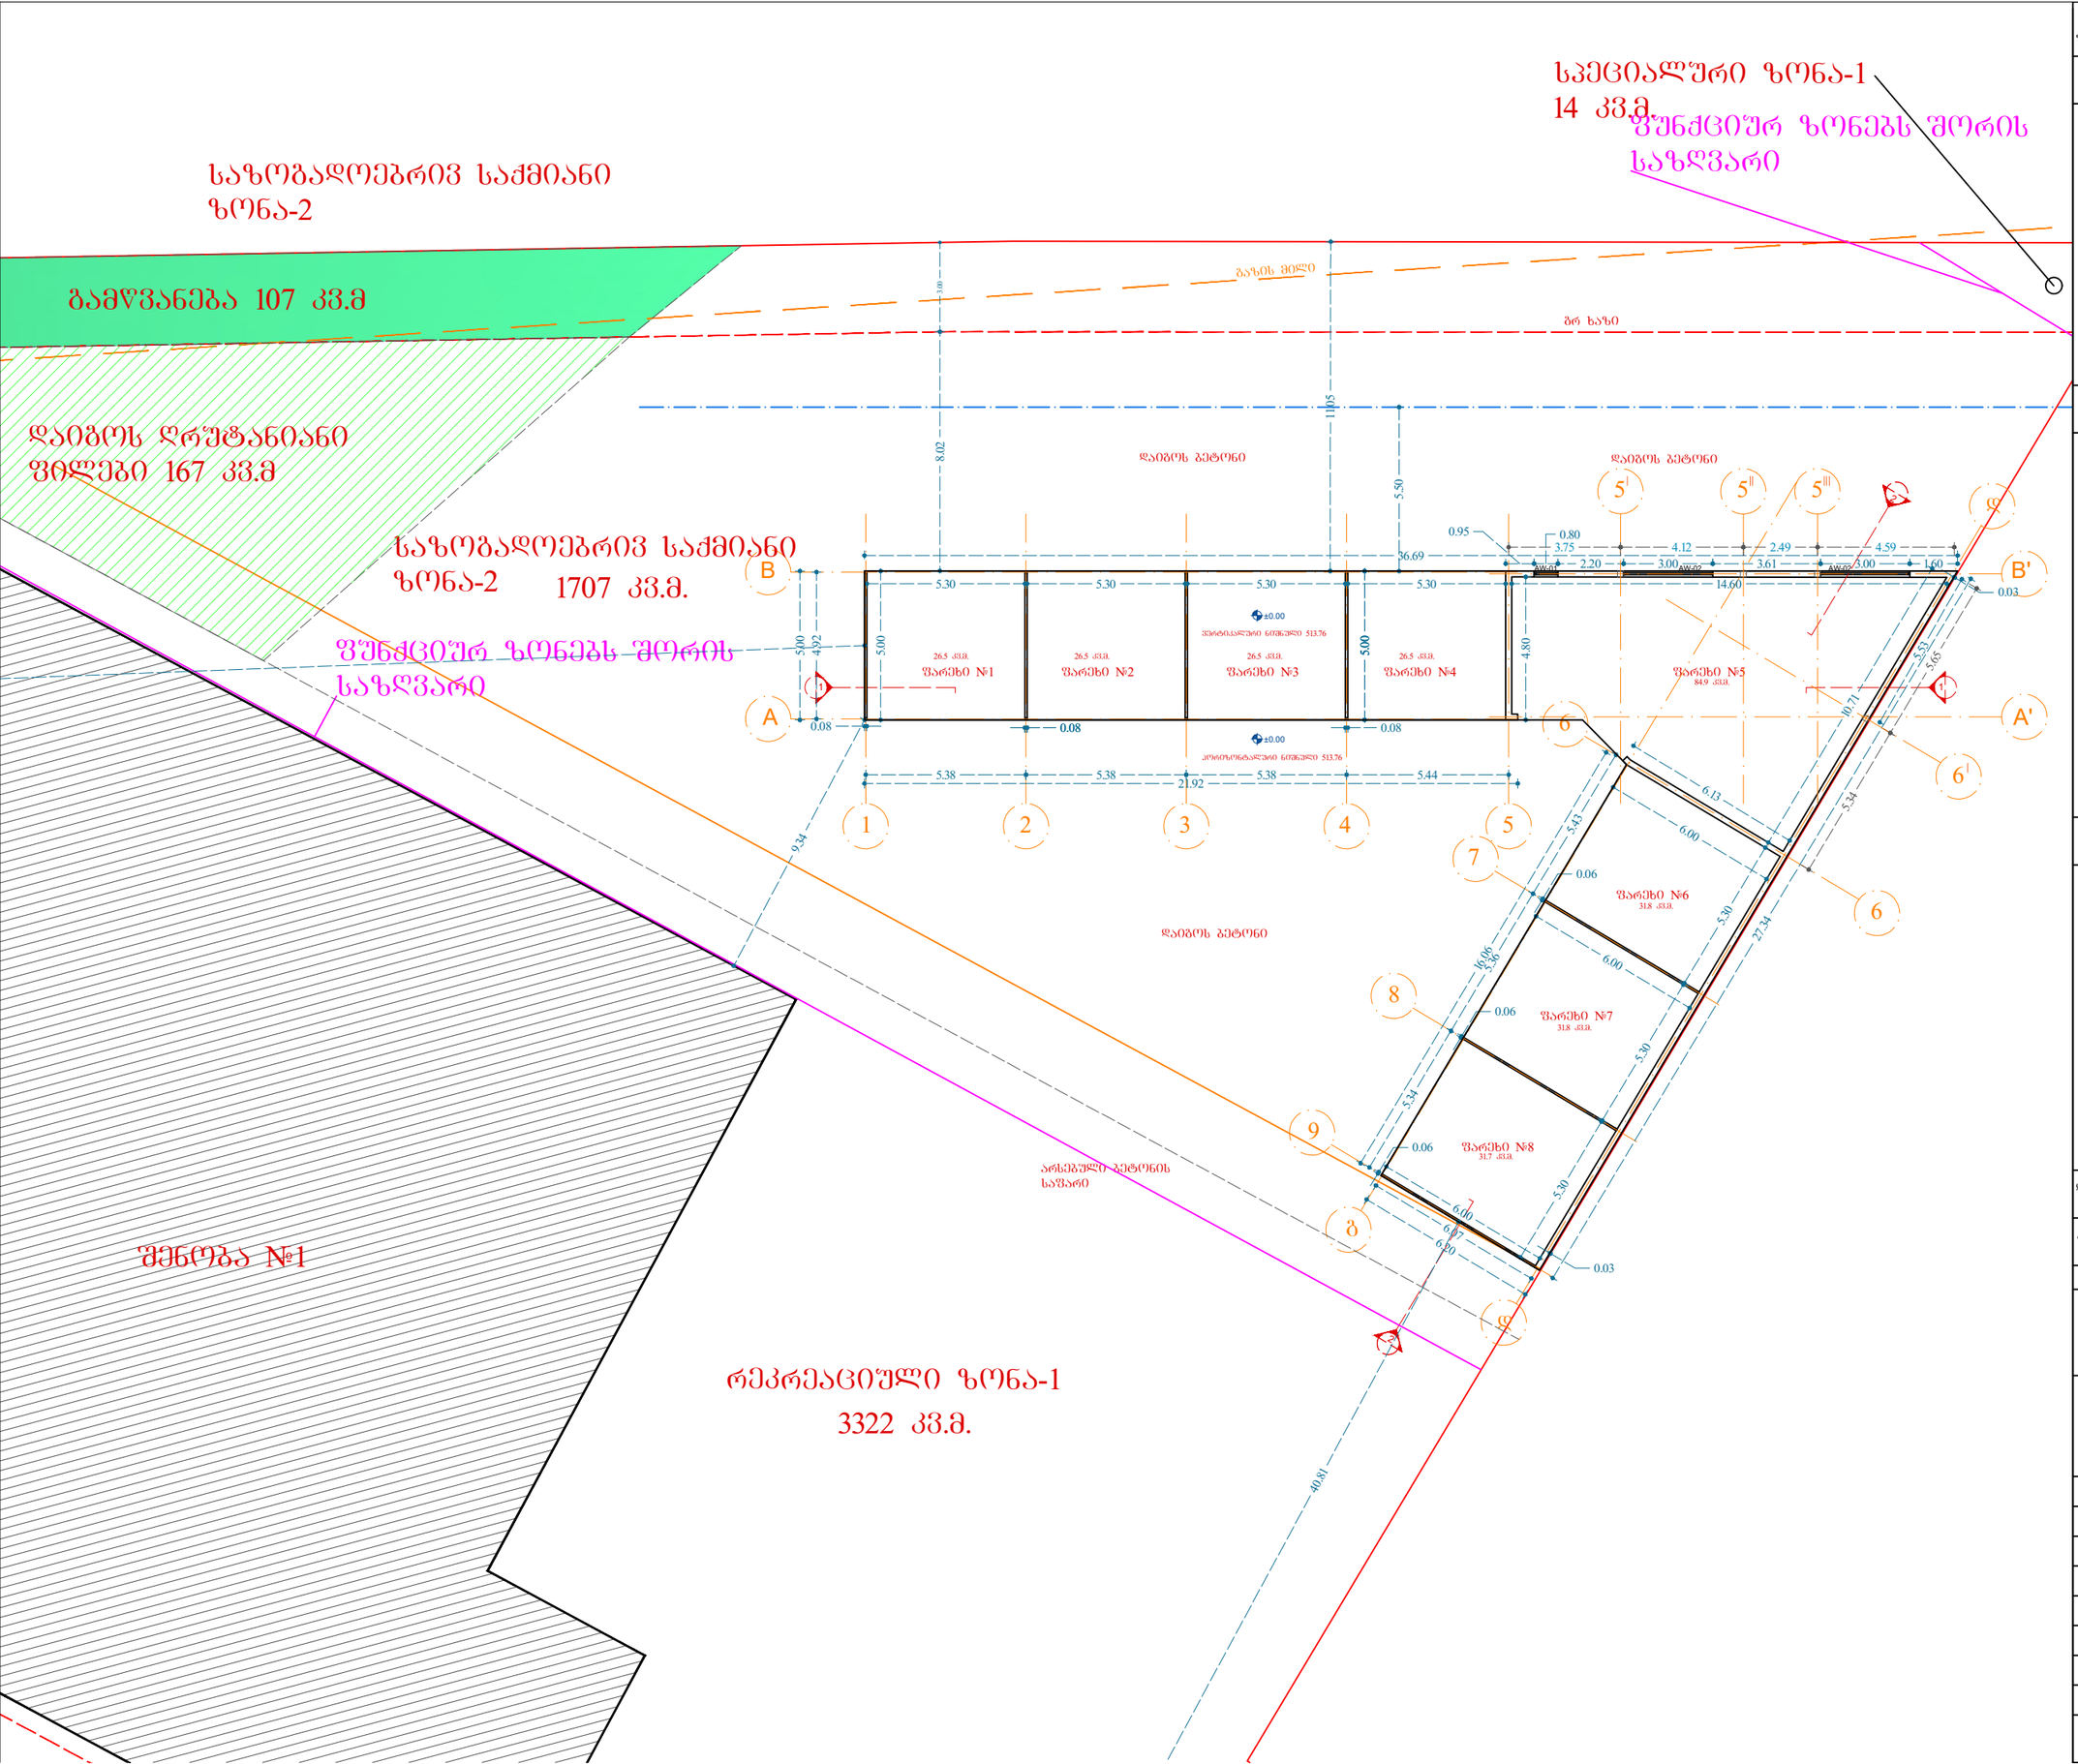

ფორმატი A-3

თბილისი 2024 წ.

დაკვეთა №

ექსპლიკაცია:

- მოცემულია თავად ნახაზზე

პირობითი ნიშნები

ნაკვეთის საზღვარი

შრ ხაზი უკანა ეზოსთვის

შენიშვნები:

1. ნახაზზე საპროექტო შენობის ნული შეესაბამება აბსოლუტურ ნიშნულს - 513.76 ნახაზზე ზომები მოცემულია მეტრებში

3. ნახაზის ცვლა ცვლილება მშენებლობისას შეთანხმებული უნდა იყოს პროექტის ავტორთან

4. ფასადზე აალებადი მასალები დამუშავდეს ხანძარსაწინააღმდეგო ხსნარით

დამკვეთი შპს სასწავლო და საგამოცდო ცენტრი-პტი	
შეთანხმებულია დამკვეთთან	

პროექტის სახელწოდება

შპს სასწავლო და საგამოცდო ცენტრი-პტი -ს ფარეხის პროექტი მის.: ქ. თბილისი, კახეთის გზატკეცილი, N141

ნაკვეთის კოდი:
01.19.25.001.362

ელ-ფოსტა:
levanmamisashvili78@gmail.com

თანამდებობა	გვარი	ხელმოწერა	თარიღი
პროექტის ავტორი	ლ. მამისაშვილი		16/08/2024
დაამუშავა			16/08/2024

მასშტაბი	1:200	I სართულის გეგმა
თარიღი	16/08/2024	
სტადია		შენობის კლასი
პროექტი		II

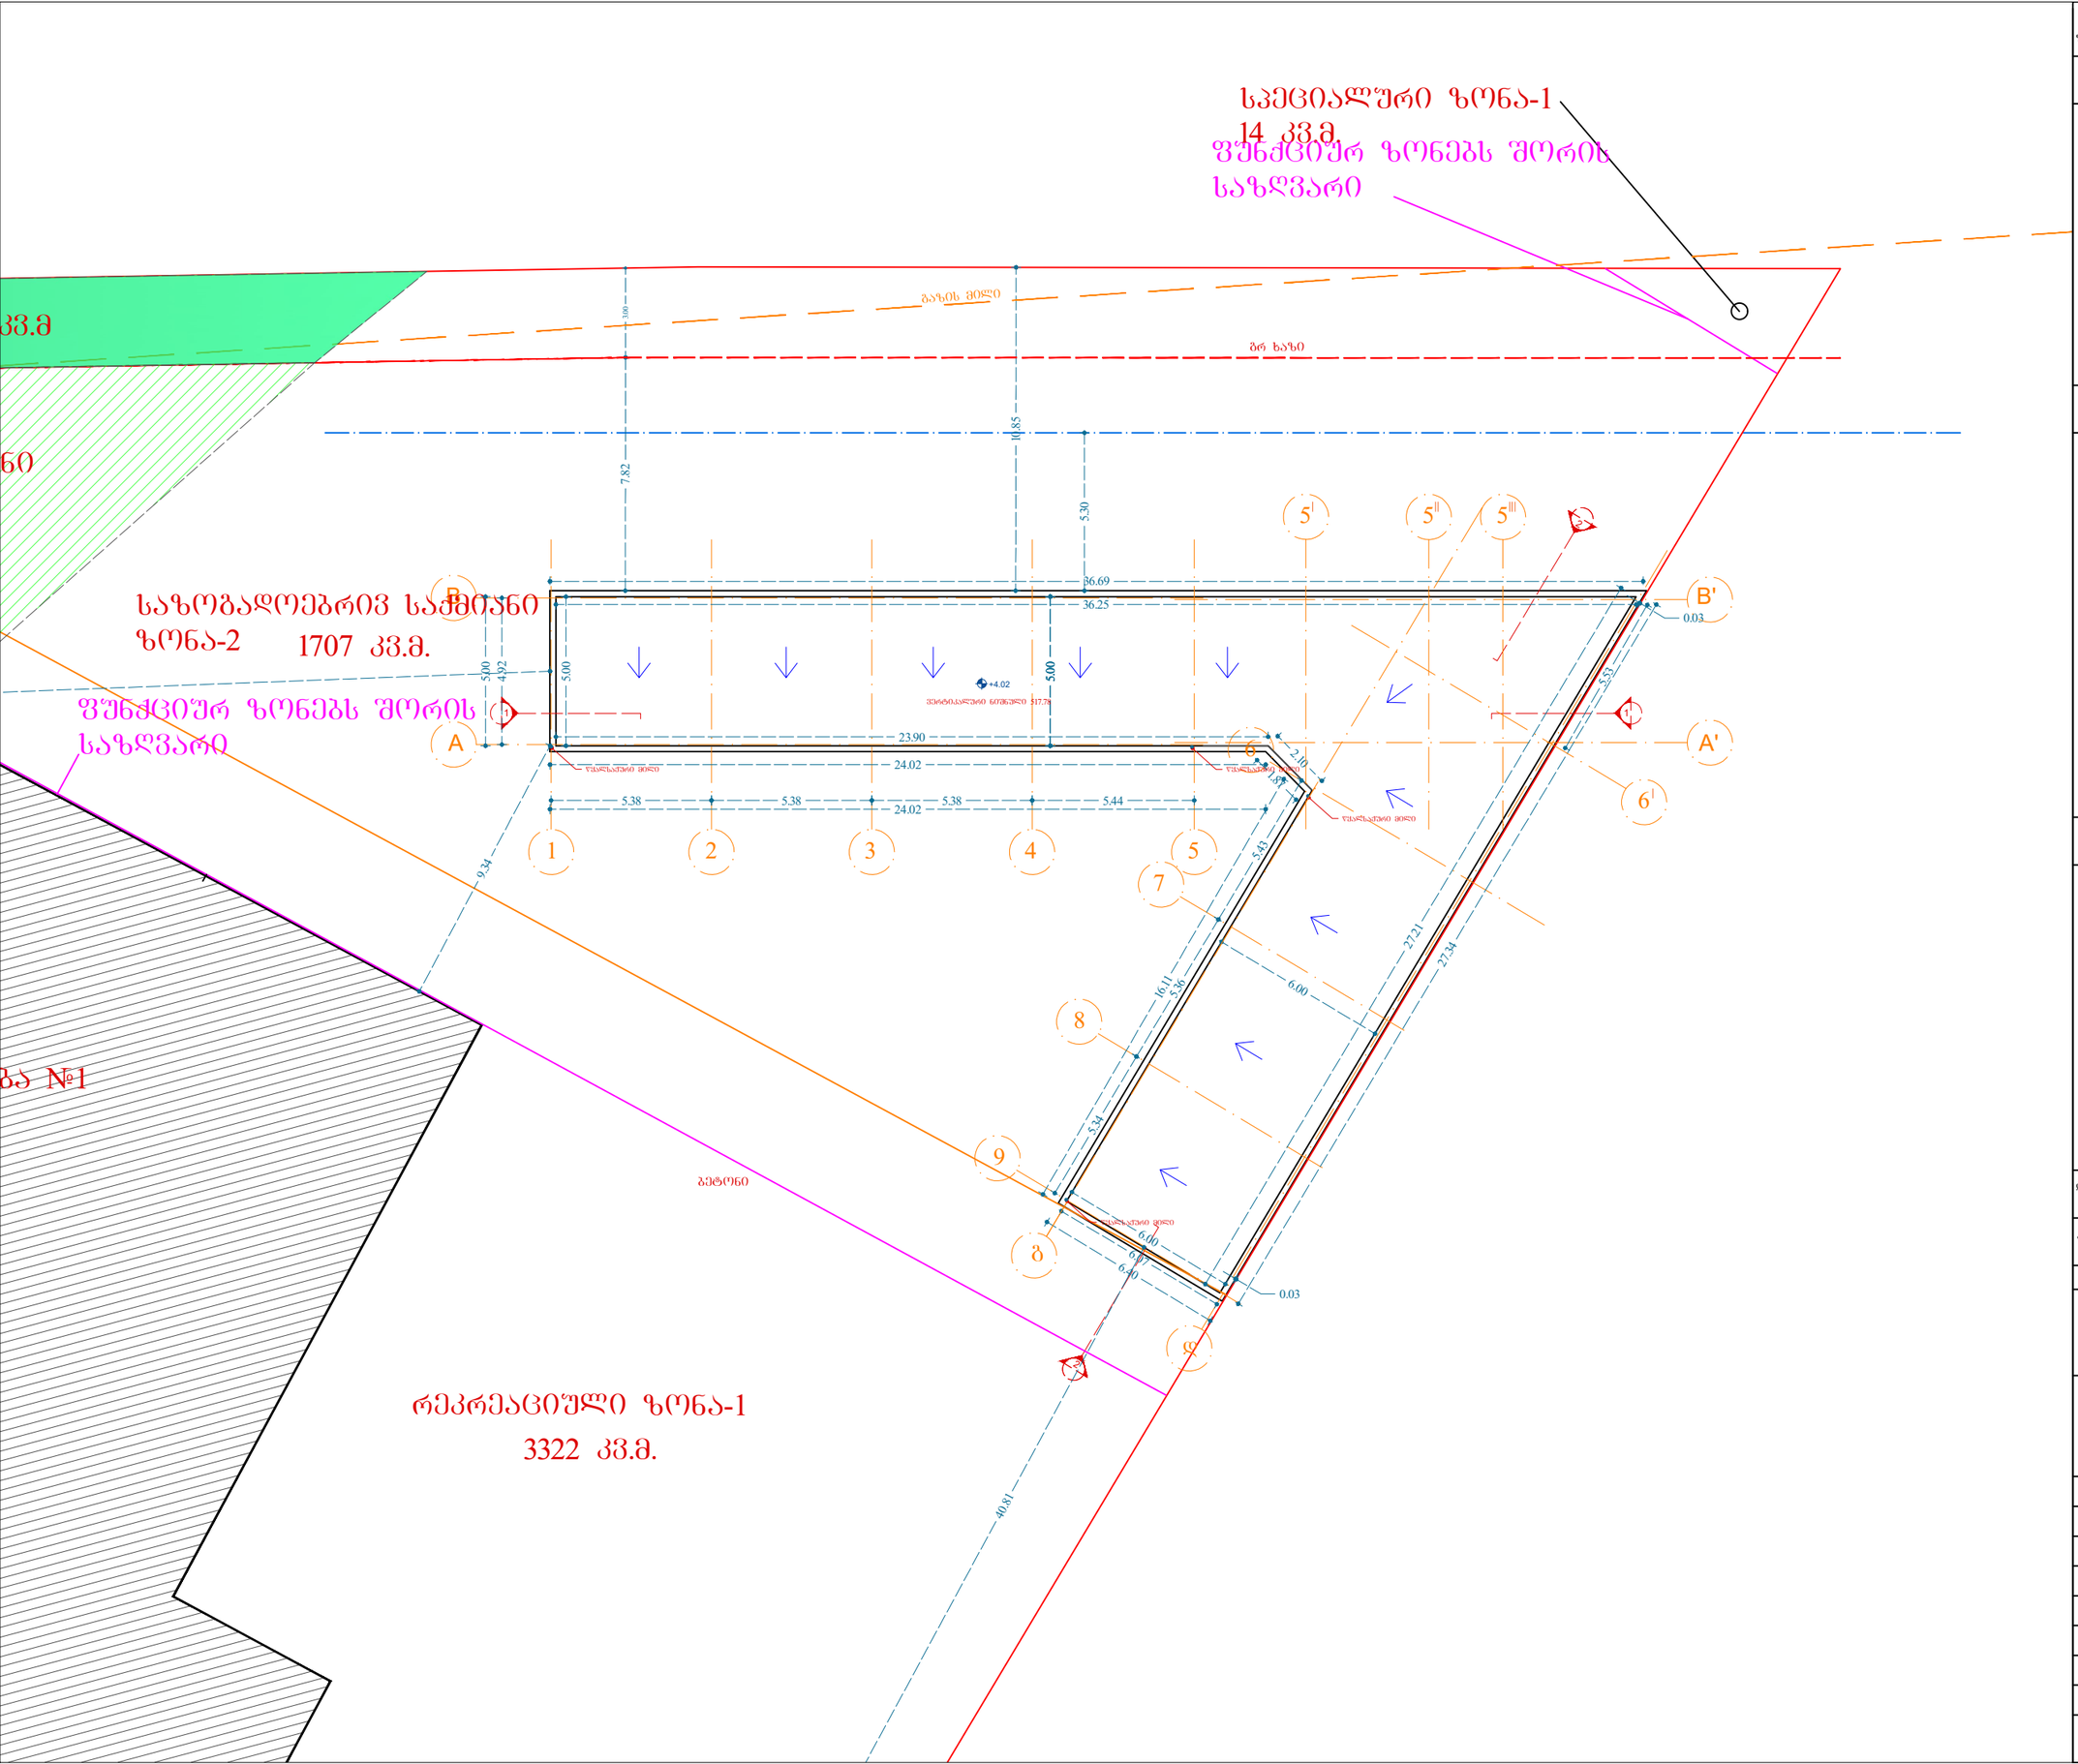

ფორმატი	A-3
თბილისი 2024 წ.	
დაკვეთა №	

ექსპლიკაცია:

- მოცემულია თავად ნახაზზე

პირობითი ნიშნები

ნაკვეთის საზღვარი

გრ ხაზი უკანა ეზოსთვის

შენიშვნები:

1. ნახაზზე საპროექტო შენობის ნული შეესაბამება აბსოლუტურ ნიშნულს - 513.76
ნახაზზე ზომები მოცემულია მეტრებში

3. ნახაზის ყველა ცვლილება მშენებლობისას შეთანხმებული უნდა იყოს პროექტის ავტორთან

4. ფასადზე აალებადი მასალები დამუშავდეს ხანძარსაწინააღმდეგო ხსნარით

დამკვეთი შპს სასწავლო და საგამოცდო ცენტრი-პტი	
შეთანხმებულია დამკვეთთან	

პროექტის სახელწოდება

შპს სასწავლო და საგამოცდო ცენტრი-პტი -ს ფარეხის პროექტი მის.: ქ. თბილისი, კახეთის გზატკეცილი, N141

ნაკვეთის კოდი:
01.19.25.001.362

ელ-ფოსტა:
levanmamisashvili78@gmail.com

თანამდებობა	გვარი	ხელმოწერა	თარიღი
პროექტის ავტორი	ლ. მამისაშვილი		16/08/2024
დაამუშავა			16/08/2024

მასშტაბი	1:200
თარიღი	16/08/2024

სახურავის გეგმა

სტადია	შენობის კლასი
პროექტი	II