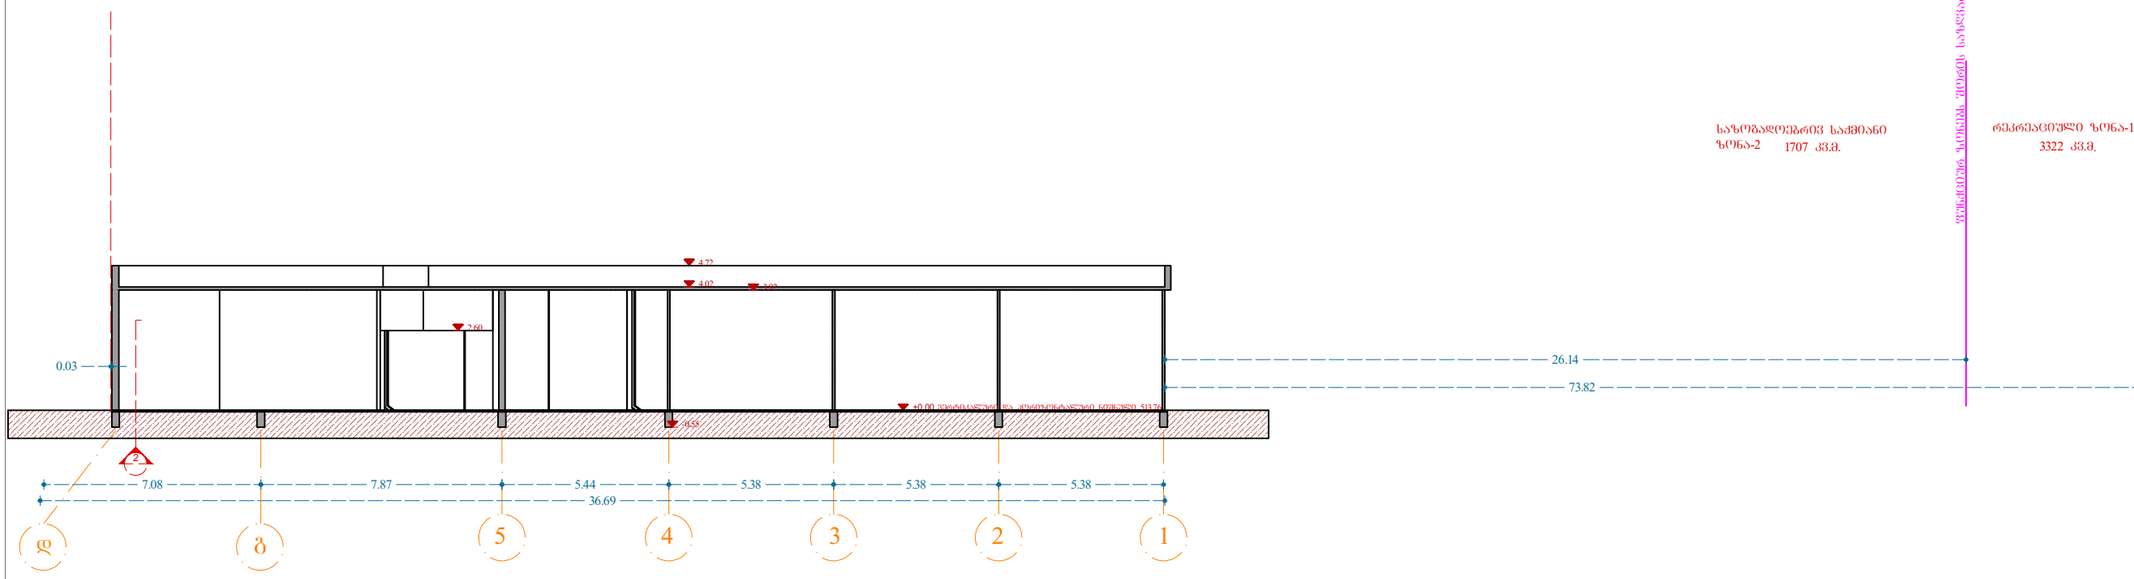

ფორმატი A-3

თბილისი 2024 წ.

დაკვეთა №

ექსპლიკაცია:

- მოცემულია თავად ნახაზზე

პირობითი ნიშნები

ნაკვეთის საზღვარი

გრ ხაზი უკანა ეზოსთვის

შენიშვნები:

1. ნახაზზე საპროექტო შენობის ნული შეესაბამება აბსოლუტურ ნიშნულს - 513.76 ნახაზზე ზომები მოცემულია მეტრებში

3. ნახაზის ყველა ცვლილება მშენებლობისას შეთანხმებული უნდა იყოს პროექტის ავტორთან

4. ფასადზე აალებადი მასალები დამუშავდეს ხანძარსაწინააღმდეგო ხსნარით

დამკვეთი
შპს სასწავლო და საგამოცდო ცენტრი-პტი

შეთანხმებულია დამკვეთთან

პროექტის სახელწოდება

შპს სასწავლო და საგამოცდო ცენტრი-პტი -ს ფარეხის პროექტი მის.: ქ. თბილისი, კახეთის გზატკეცილი, N141

ნაკვეთის კოდი:
01.19.25.001.362

ელ-ფოსტა:
levanmamisashvili78@gmail.com

თანამდებობა	გვარი	ხელმოწერა	თარიღი
პროექტის ავტორი	ლ. მამისაშვილი		16/08/2024
დაამუშავა			16/08/2024

მასშტაბი	1:200
თარიღი	16/08/2024

ჭრილი 1-1

სტადია	შენობის კლასი
პროექტი	II

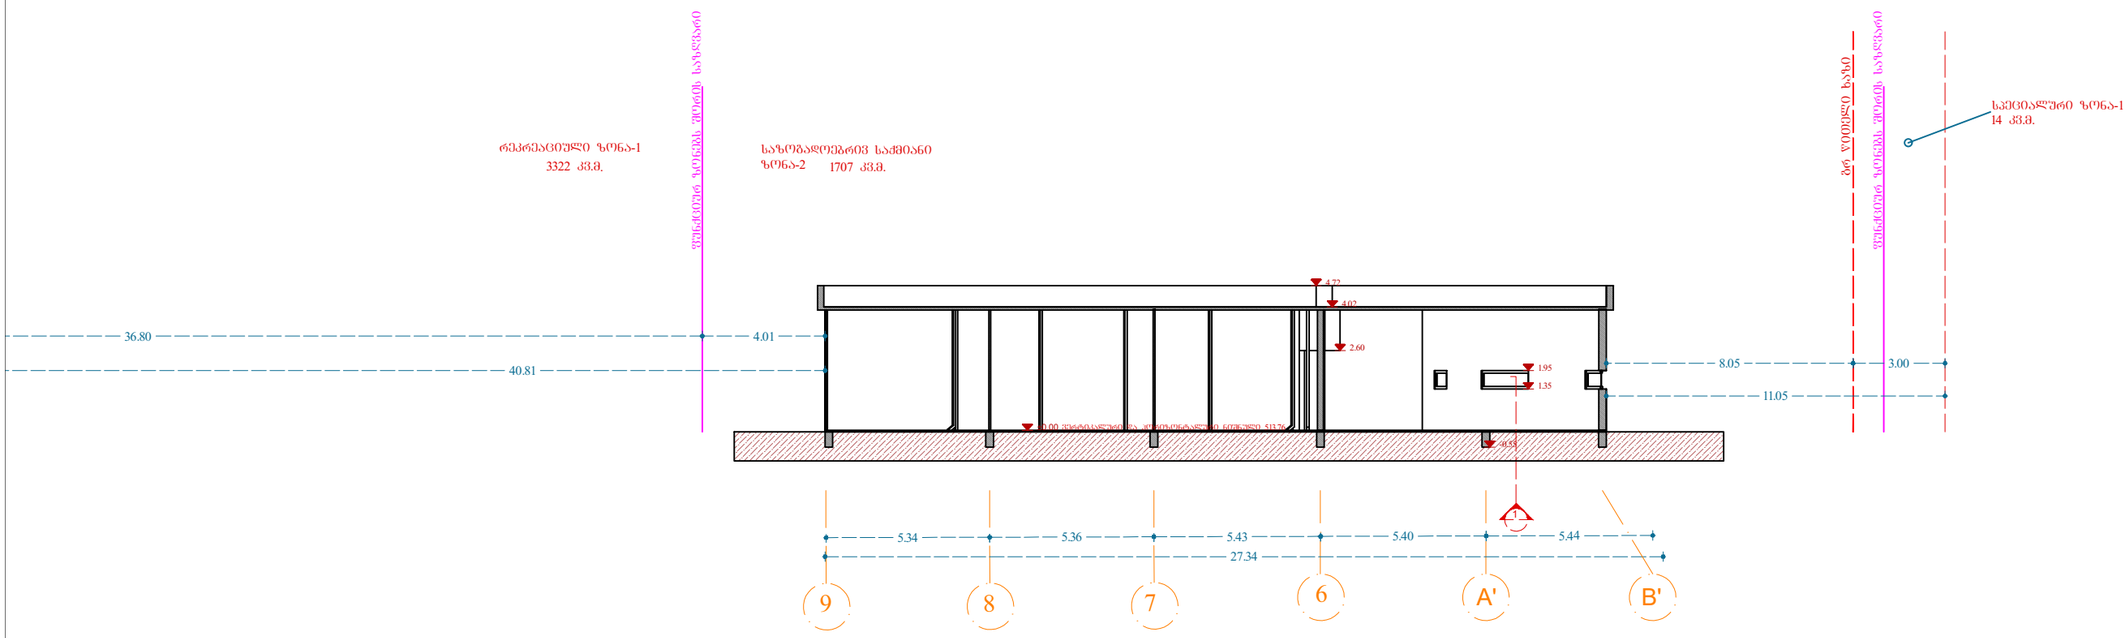

ფორმატი A-3

თბილისი 2024 წ.

დაკვეთა №

ექსპლიკაცია:

- მოცემულია თავად ნახაზზე

პირობითი ნიშნები

ნაკვეთის საზღვარი

გრ ხაზი უკანა ეზოსთვის

შენიშვნები:

1. ნახაზზე საპროექტო შენობის ნული შეესაბამება აბსოლუტურ ნიშნულს - 513.76
ნახაზზე ზომები მოცემულია მეტრებში

3. ნახაზის ყველა ცვლილება მშენებლობისას შეთანხმებული უნდა იყოს პროექტის ავტორთან

4. ფასადზე აალებადი მასალები დამუშავდეს ხანძარსაწინააღმდეგო ხსნარით

დამკვეთი
შპს სასწავლო და საგამოცდო ცენტრი-პტი

შეთანხმებულია დამკვეთთან

პროექტის სახელწოდება

შპს სასწავლო და საგამოცდო ცენტრი-პტი -ს ფარეხის პროექტი მის.: ქ. თბილისი, კახეთის გზატკეცილი, N141

ნაკვეთის კოდი:
01.19.25.001.362

ელ-ფოსტა:
levanmamisashvili78@gmail.com

თანამდებობა	გვარი	ხელმოწერა	თარიღი
პროექტის ავტორი	ლ. მამისაშვილი		16/08/2024
დაამუშავა			16/08/2024

მასშტაბი	1:200
თარიღი	16/08/2024

ჭრილი 2-2

სტადია	შენობის კლასი
პროექტი	II