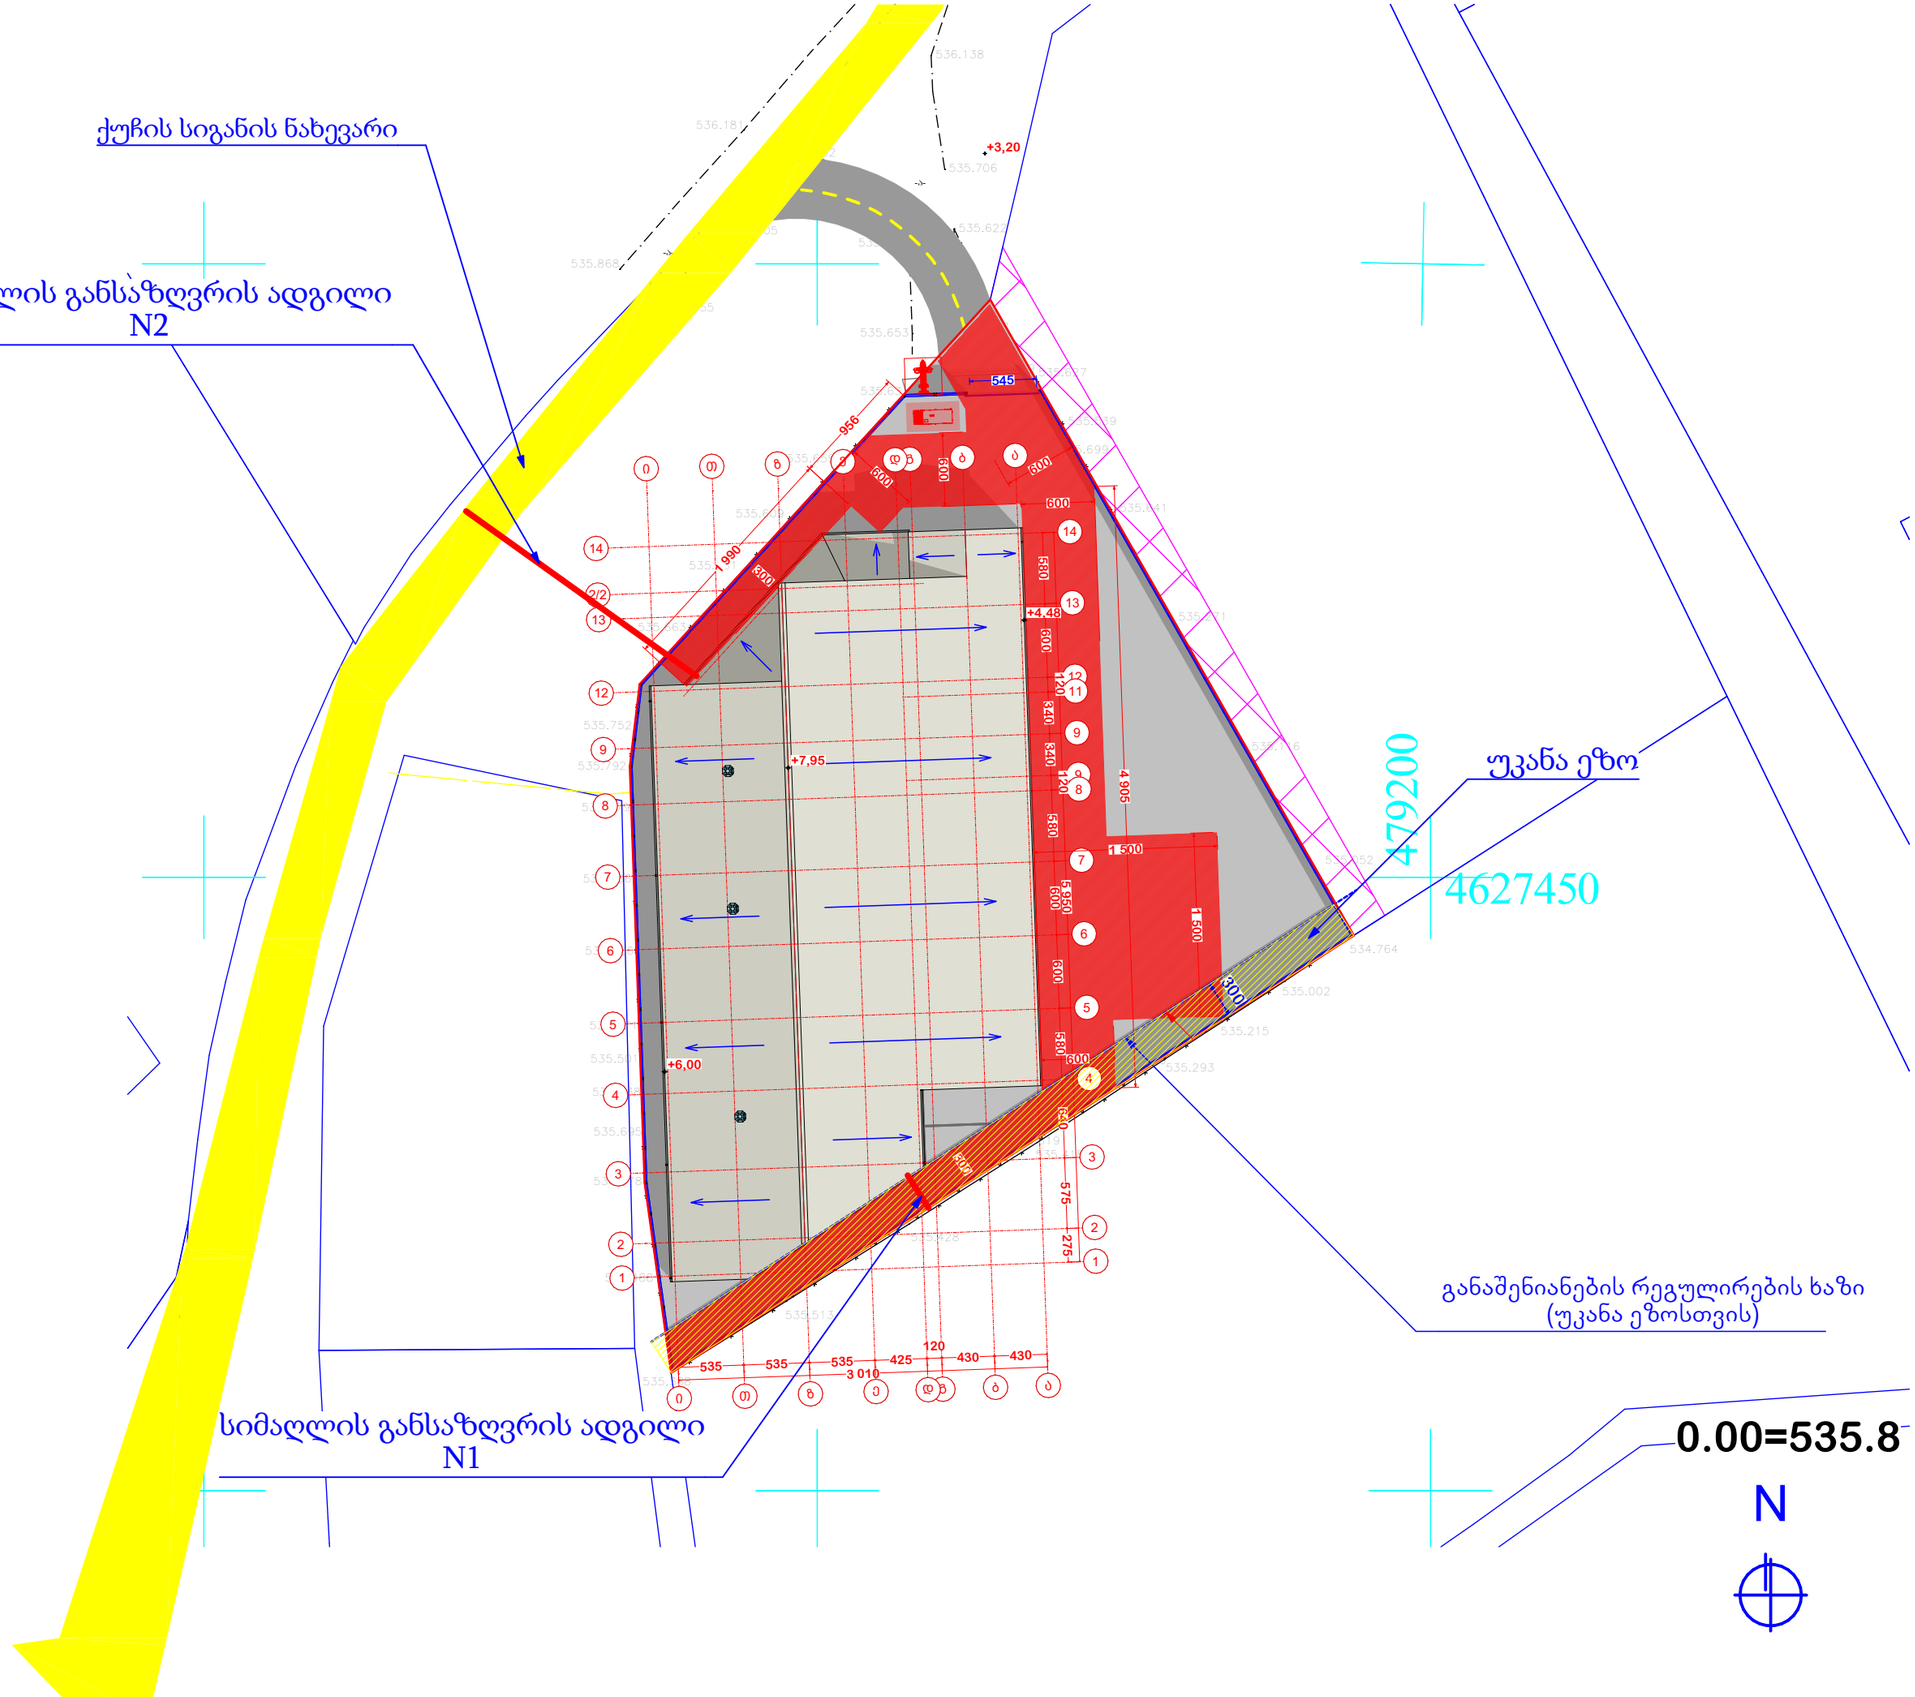

A 3	
დაკვეთა N	

ექსპლიკაცია

პირობითი აღნიშვნები

შენიშვნები

დამკვეთი
გ. მედულაშვილი

მისამართი
ქ. თბილისი, მუხათგვერდის სასაფლაოსკენ მიმავალ გზაზე

პროექტის სახელწოდება
სასაწყობე შენობა ქ. თბილისში მუხათგვერდის სასაფლაოსკენ მიმავალ გზაზე

თანამდებობა	გვარი	ხელმოწერა
პრ. ავტორი	ლ. ჯანხოთელი	
დაამუშავა	ლ. ჯანხოთელი	

მისამართი

მასშტაბი 1:500

ნახაზის სახელწოდება
გენგეგმა

თარიღი 21.08.2024

პროექტი	ფურცელი	ფურცლები
ესკიზური პროექტი		

N1 შენობის სიმაღლის დადგენის ფორმულა: H=L/Y

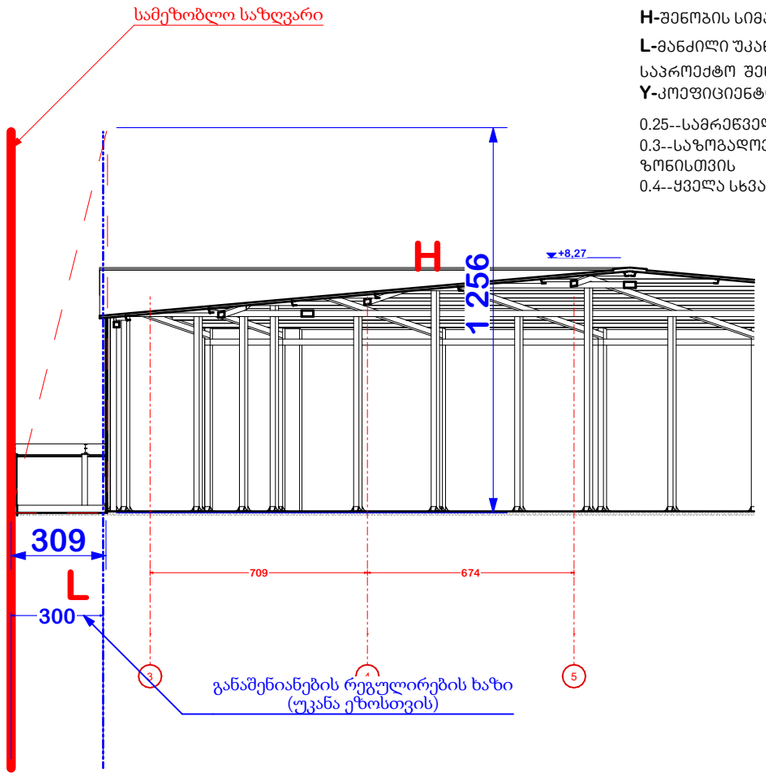

H-შენობის სიმაღლე

L-მანძილი უკანაეზოს მხარეს მდებარე სამეზობლოსაზღვრისწარსმოსახვითი ვერტიკალური სიბრტყის გრუნტთან შეხების წერტილიდან საპროექტო შენობის ფასადის გრუნტთან გადაკვეთის წერტილამდე

Y-კოეფიციენტი

0.25--სამრეწველო ზონისთვის
0.3--საზოგადოებრივ-საქმიანი ზონისთვის
0.4--ყველა სხვა ზონისთვის

H_1=3.69/0.25=14.76 m

N2 შენობის სიმაღლის დადგენის ფორმულა: H=L/Y

H-შენობის სიმაღლე

L-შენობის საანგარიშო ზედაპირის გრუნტის ზედაპირთან შეხების ხაზიდან ქუჩის სიგანის ნახევრის წარმოსახვითი ვერტიკალური სიბრტყის მიმართ უმოკლესი მანძილი

Y-კოეფიციენტი

0.25--სამრეწველო ზონისთვის
0.3--საზოგადოებრივ-საქმიანი ზონისთვის
0.4--ყველა სხვა ზონისთვის

H_2=24.12/0.25=96.48 m

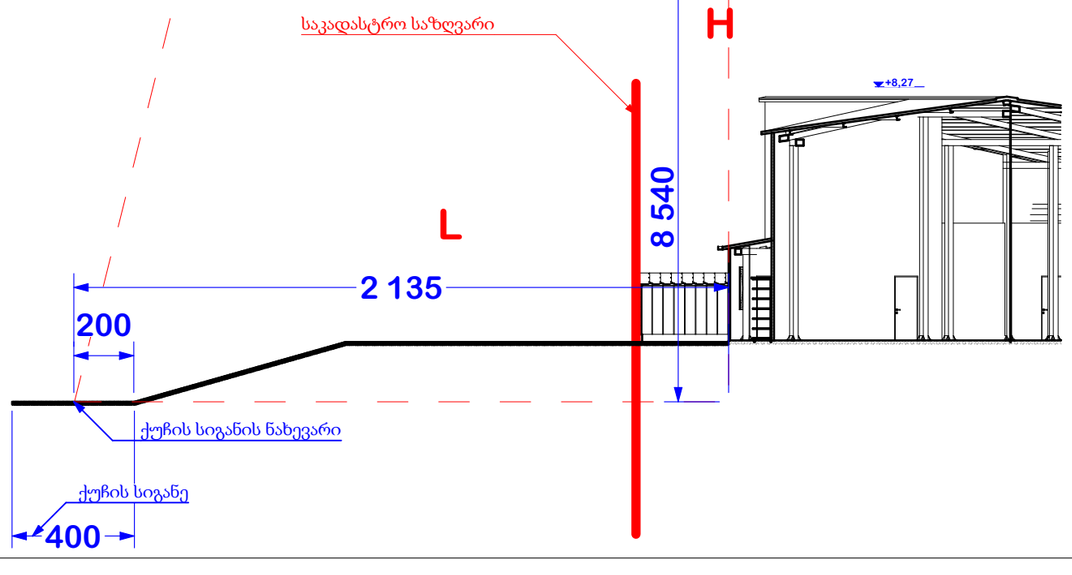

A 3

დაკვეთა N

ექსპლიკაცია

პირობითი აღნიშვნები

შენიშვნები

დამკვეთი
გ. მედულაშვილი

მისამართი
ქ. თბილისი, მუხათგვერდის სასაფლაოსკენ მიმავალ გზაზე

პროექტის სახელწოდება
სასაწყობე შენობა ქ. თბილისში მუხათგვერდის სასაფლაოსკენ მიმავალ გზაზე

თანამდებობა	გვარი	ხელმოწერა
პრ. ავტორი	ლ. ჯანხოთელი	
დაამუშავა	ლ. ჯანხოთელი	

მისამართი

მასშტაბი 1:200

თარიღი 21.08.2024

ნახაზის სახელწოდება
სიმაღლის სქემა

პროექტი	ფურცელი	ფურცლები
ესკიზური პროექტი		