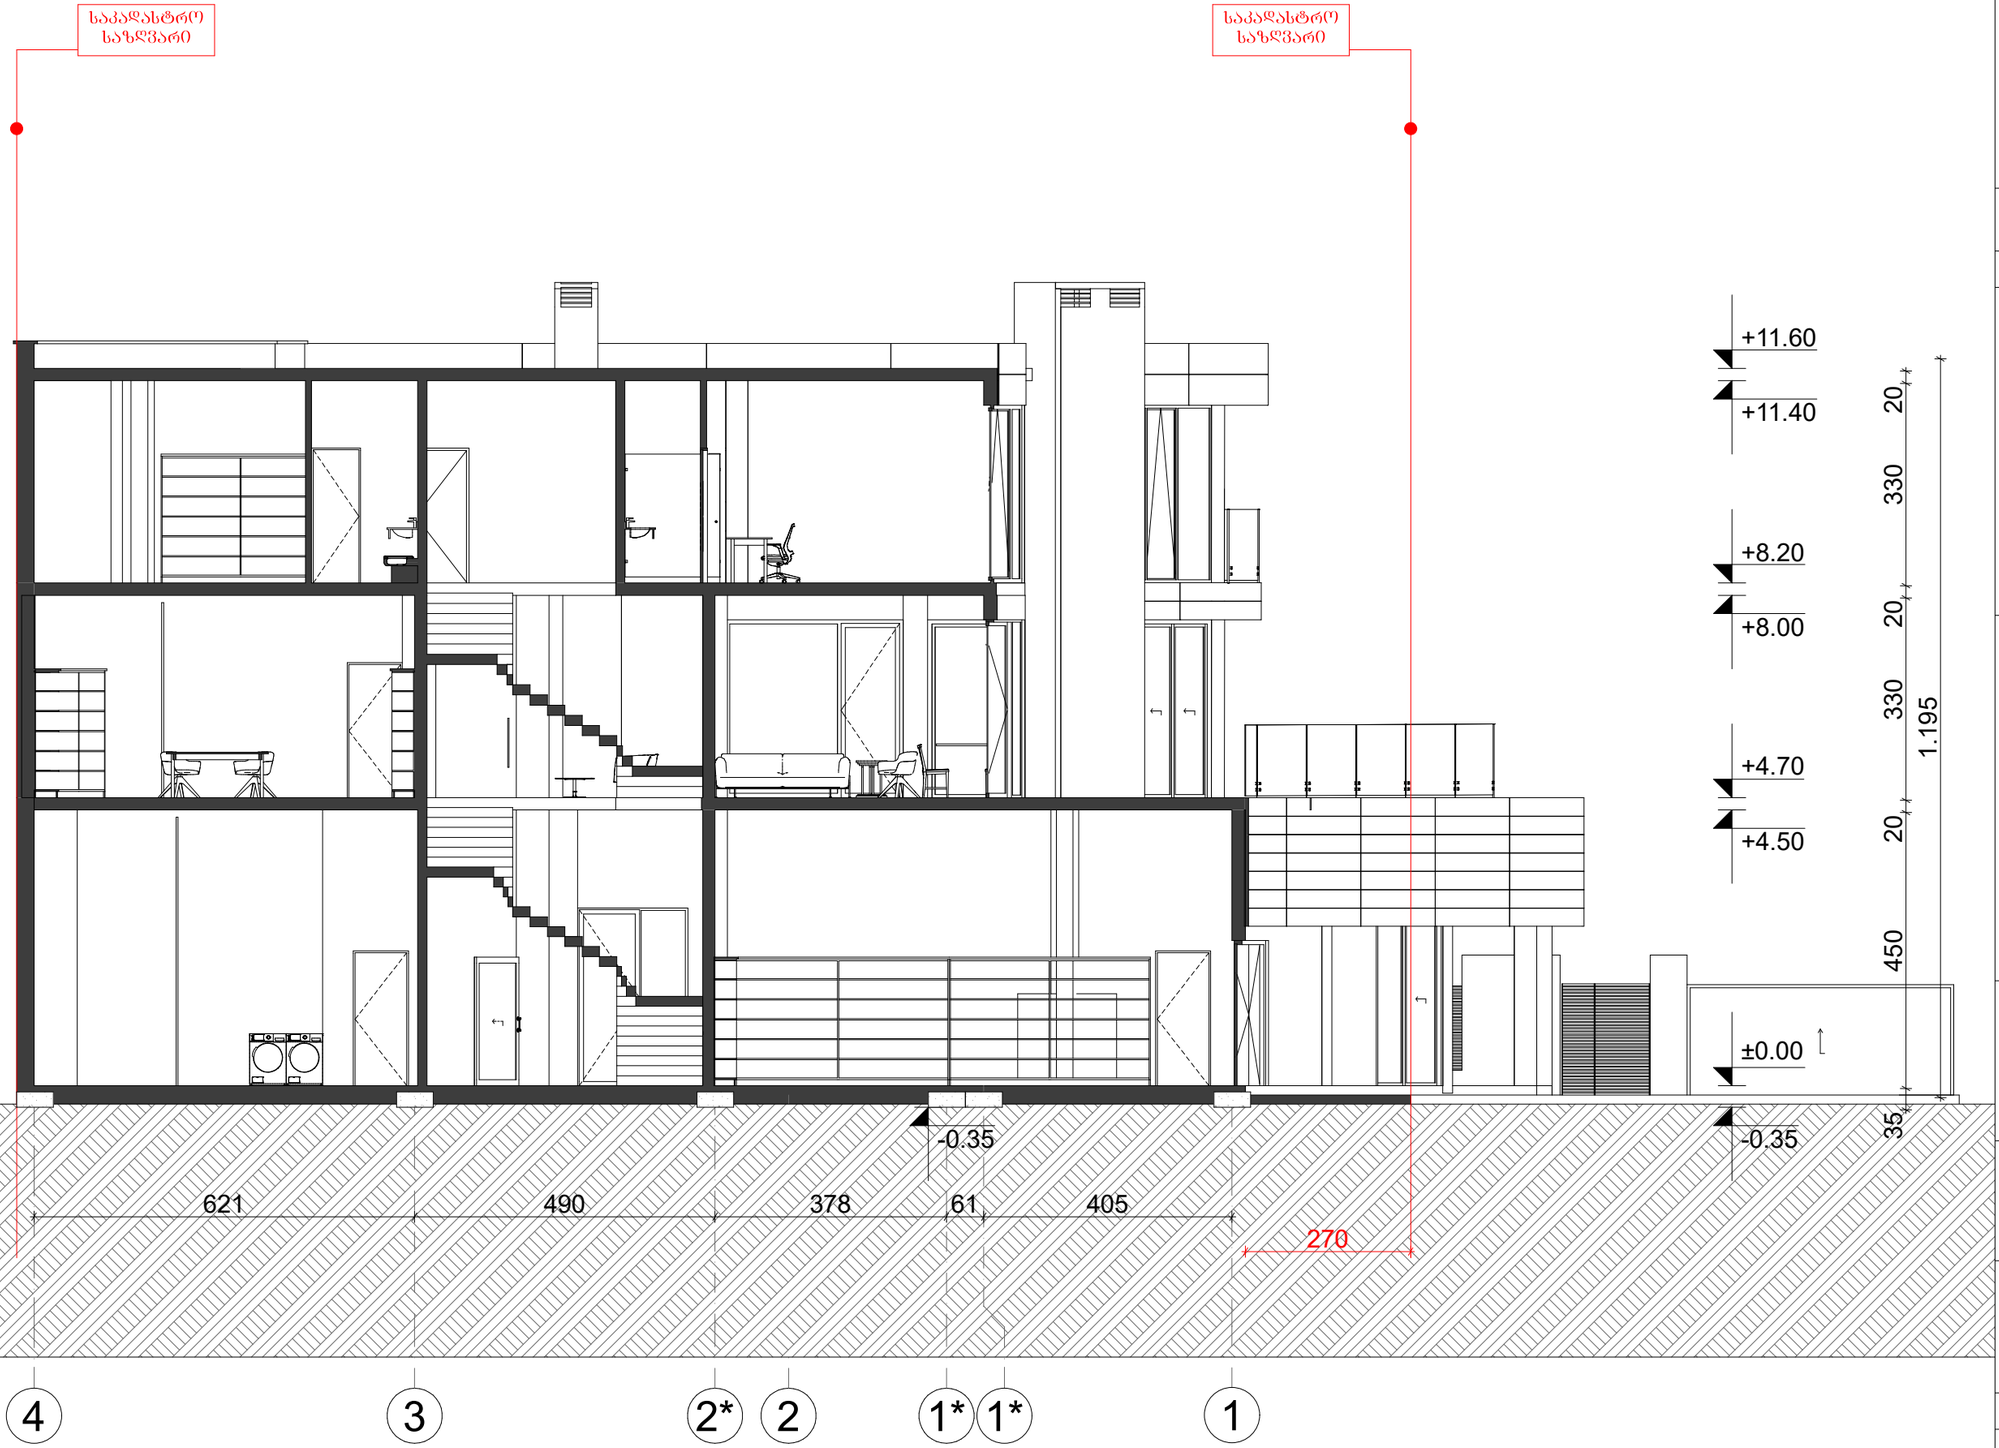


დამკვეთი:
ბიჭი ზაქაიძე

ტექნიკურ-ეკონომიკური მაჩვენებლები

შემსრულებელი:

შპს "ენ ს ი დი ოძრომყანა"
ს/ნ 405255003
მისამართი: საქართველო. თბილისი, საბურთალოს რაიონი, მ. კოსტავას ქუჩა № 72, ბ. №7ბ
ტელეფონი: 577504433

პროექტის სახელწოდება:

ინდივიდუალური ერთბინიანი საცხოვრებელი სახლი

მისამართი:


ქალაქი თბილისი, სოფელი ვაკისი

საკადასტრო კოდი 81.02.19.189

ნახაზის დასახელება:

ჭრილი 1-1

თანამდებობა	გვარი	ხელმოწერა
დირექტორი	ვ.პაპავაძე	
არქიტექტორი	დ.პაპიძე	
შესრულა	ლ.ხვიბლიანი	
მასშტაბი	1:100	
ფორმატი	A-3	
ფურცელი	ა-06	
თარიღი	2024 წ.	

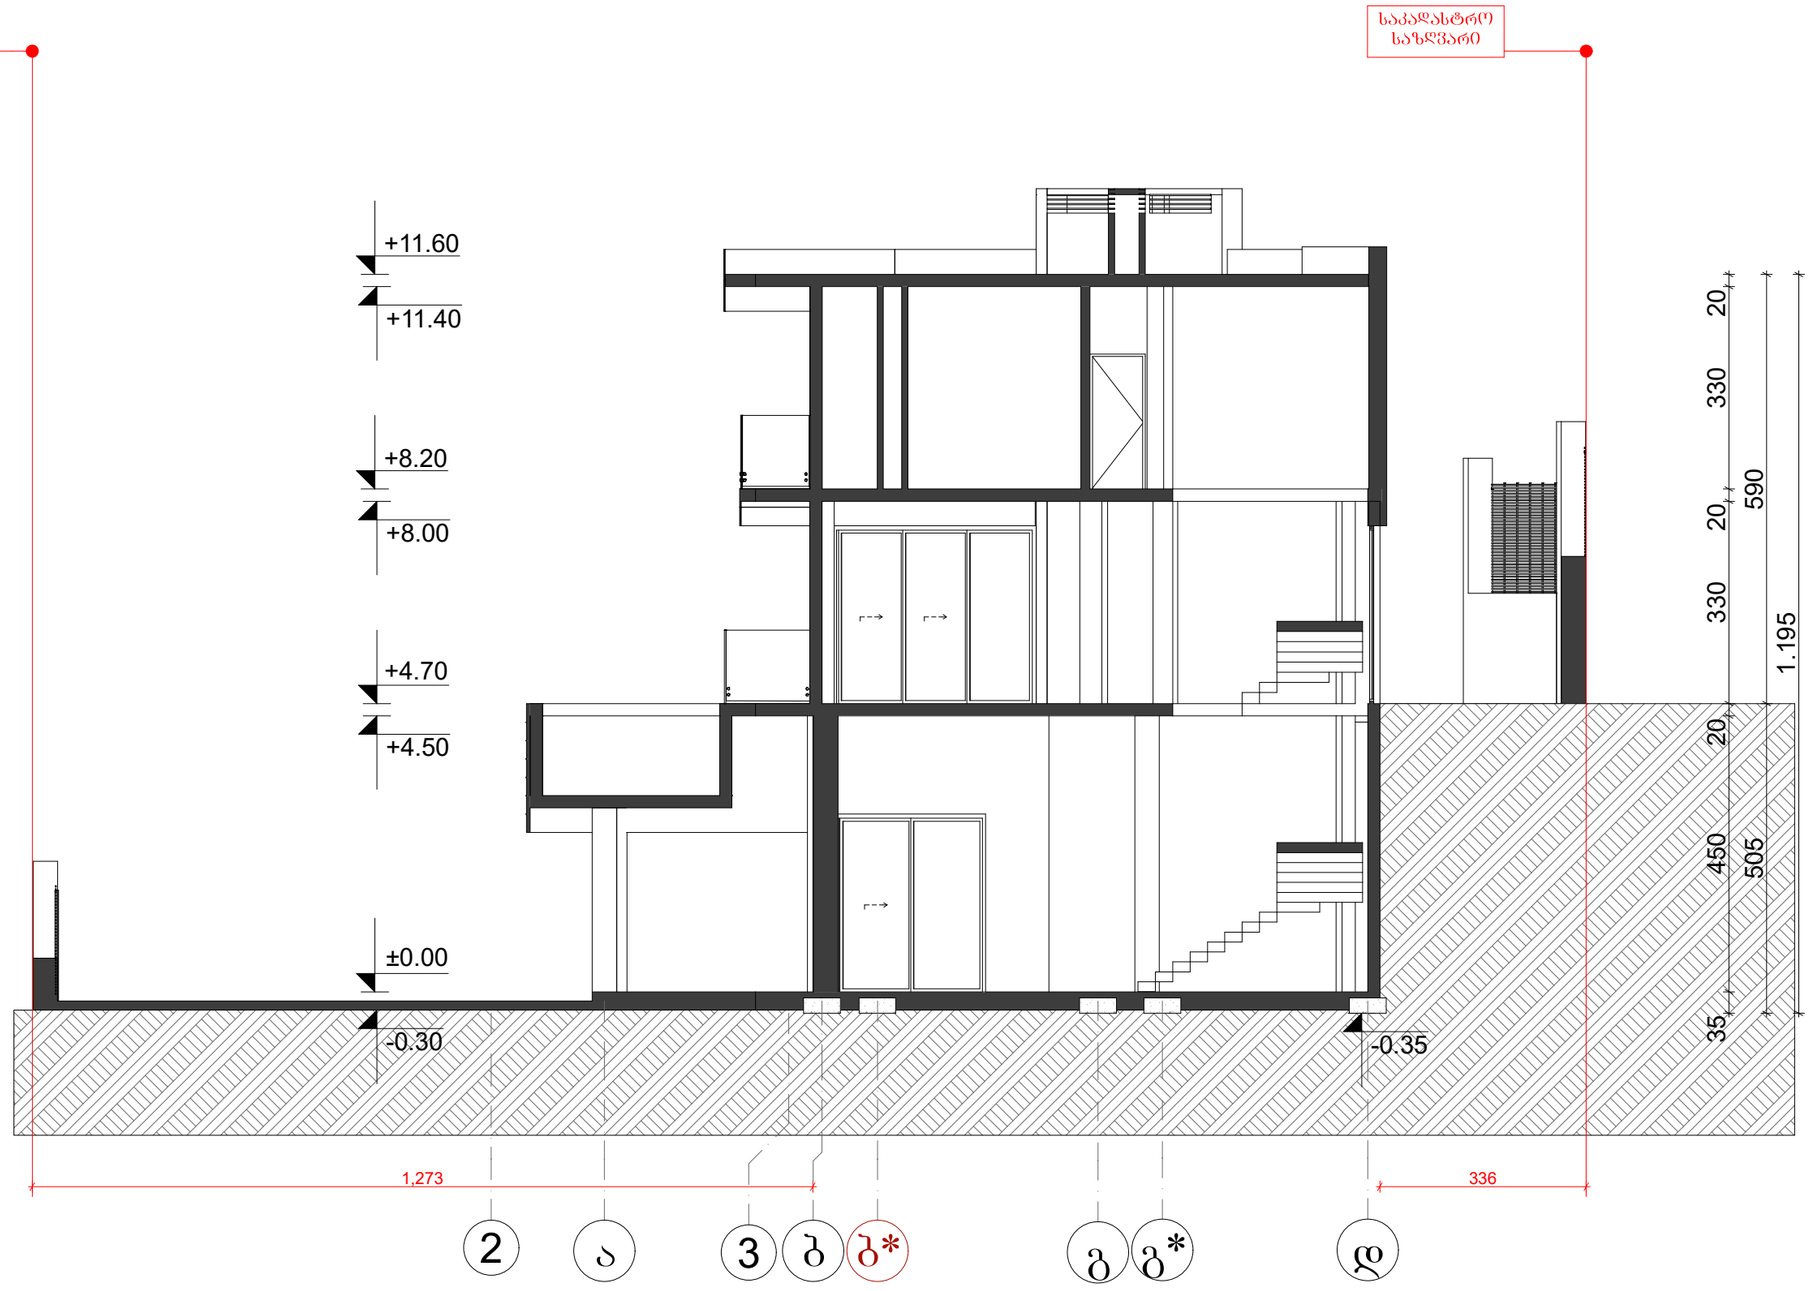

დამკვეთი:
ბიჭი ზაქაიძე

ტექნიკურ-ეკონომიკური მაჩვენებლები

შემსრულებელი:

შპს "ენ სი დი ოძრომყანა"
ს/ნ 405255003
მისამართი: საქართველო. თბილისი, საბურთალოს რაიონი, მ. კოსტავას ქუჩა № 72, ბ. №7ბ
ტელეფონი: 577504433

პროექტის სახელწოდება:

ინდივიდუალური ერთბინიანი საცხოვრებელი სახლი

მისამართი:

ქალაქი თბილისი, სოფელი წავკისი

საკადასტრო კოდი 81.02.19.189

ნახაზის დასახელება:

ჭრილი 2-2

თანამდებობა	გვარი	ხელმოწერა
დირექტორი	ვ.პაპავაძე	
არქიტექტორი	დ.პაპიძე	
შესრულა	ლ.ხვიბლიანი	
მასშტაბი	1:100	
ფორმატი	A-3	
ფურცელი	ა-07	
თარიღი	2024 წ.	