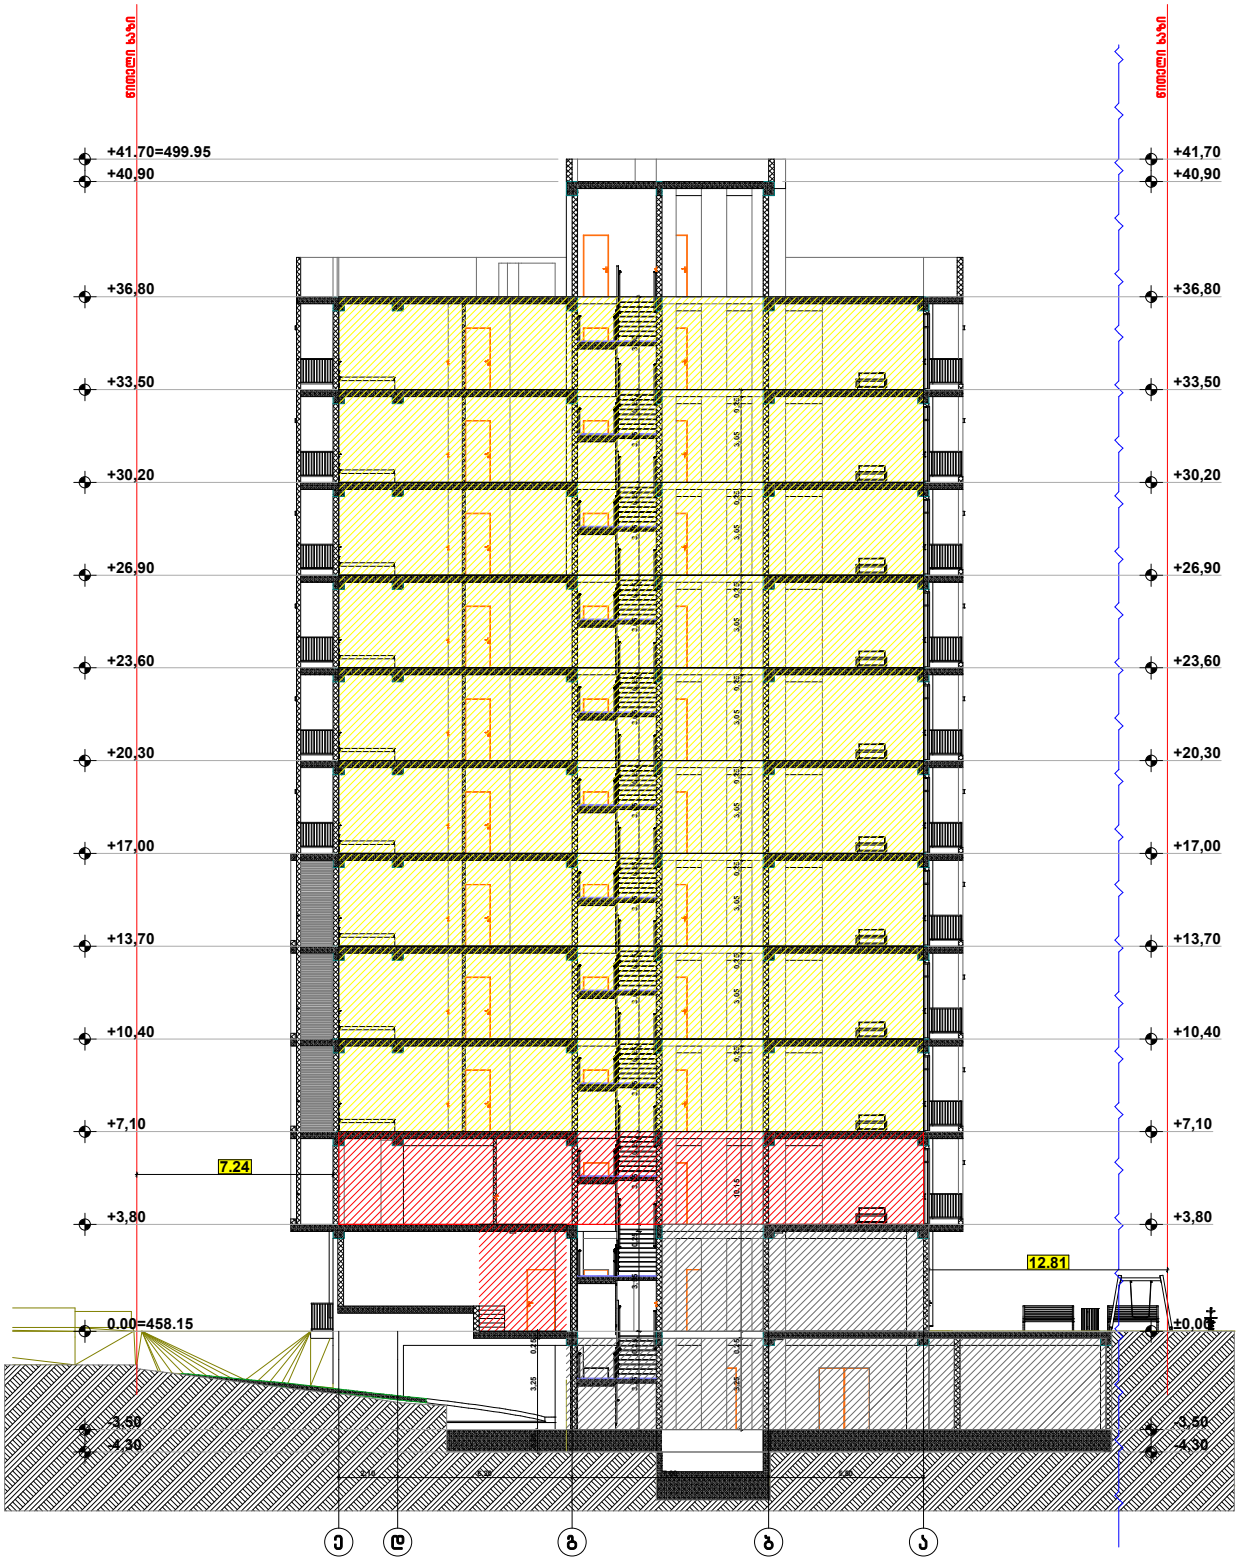


ფორმატი A-3	თბილისი 2020წ.	ფაილის სახელი	
	დაკვეთა №		

შენობა ნაგებობის დანიშნულება:

მრავალფუნქციური კომპლექსი/შენობა

ჭრილი 1-1 მ 1:100

ტექ მაჩვენებლები

პირობითი ნიშნები

ნაკვეთის საზღვარი

ჭრილის ხაზი

არქიტექტურული ნიშნული

დამკვეთი შპს 333

მისამართი

ქ.თბილისი მარკ ბრონშტეინის I ჩიხი №6-ის მიმდებარედ


საპროექტო ორგანიზაცია		
თანამდებობა	გვარი	ხელმოწერა
დირექტორი	დუმანაძე	
არქიტექტორი	დუმანაძე	
შემსრულა	დუმანაძე	

ქ. თბილისი ჭავჭავაძის 32 ა

TEL : 599 39-01-04

შ.პ.ს "გამა დეველოპმენტი"

თარიღი	18.11.2020	
სტადია	ფორმატი	ფურცლები
პროექტი	A-3	A-201

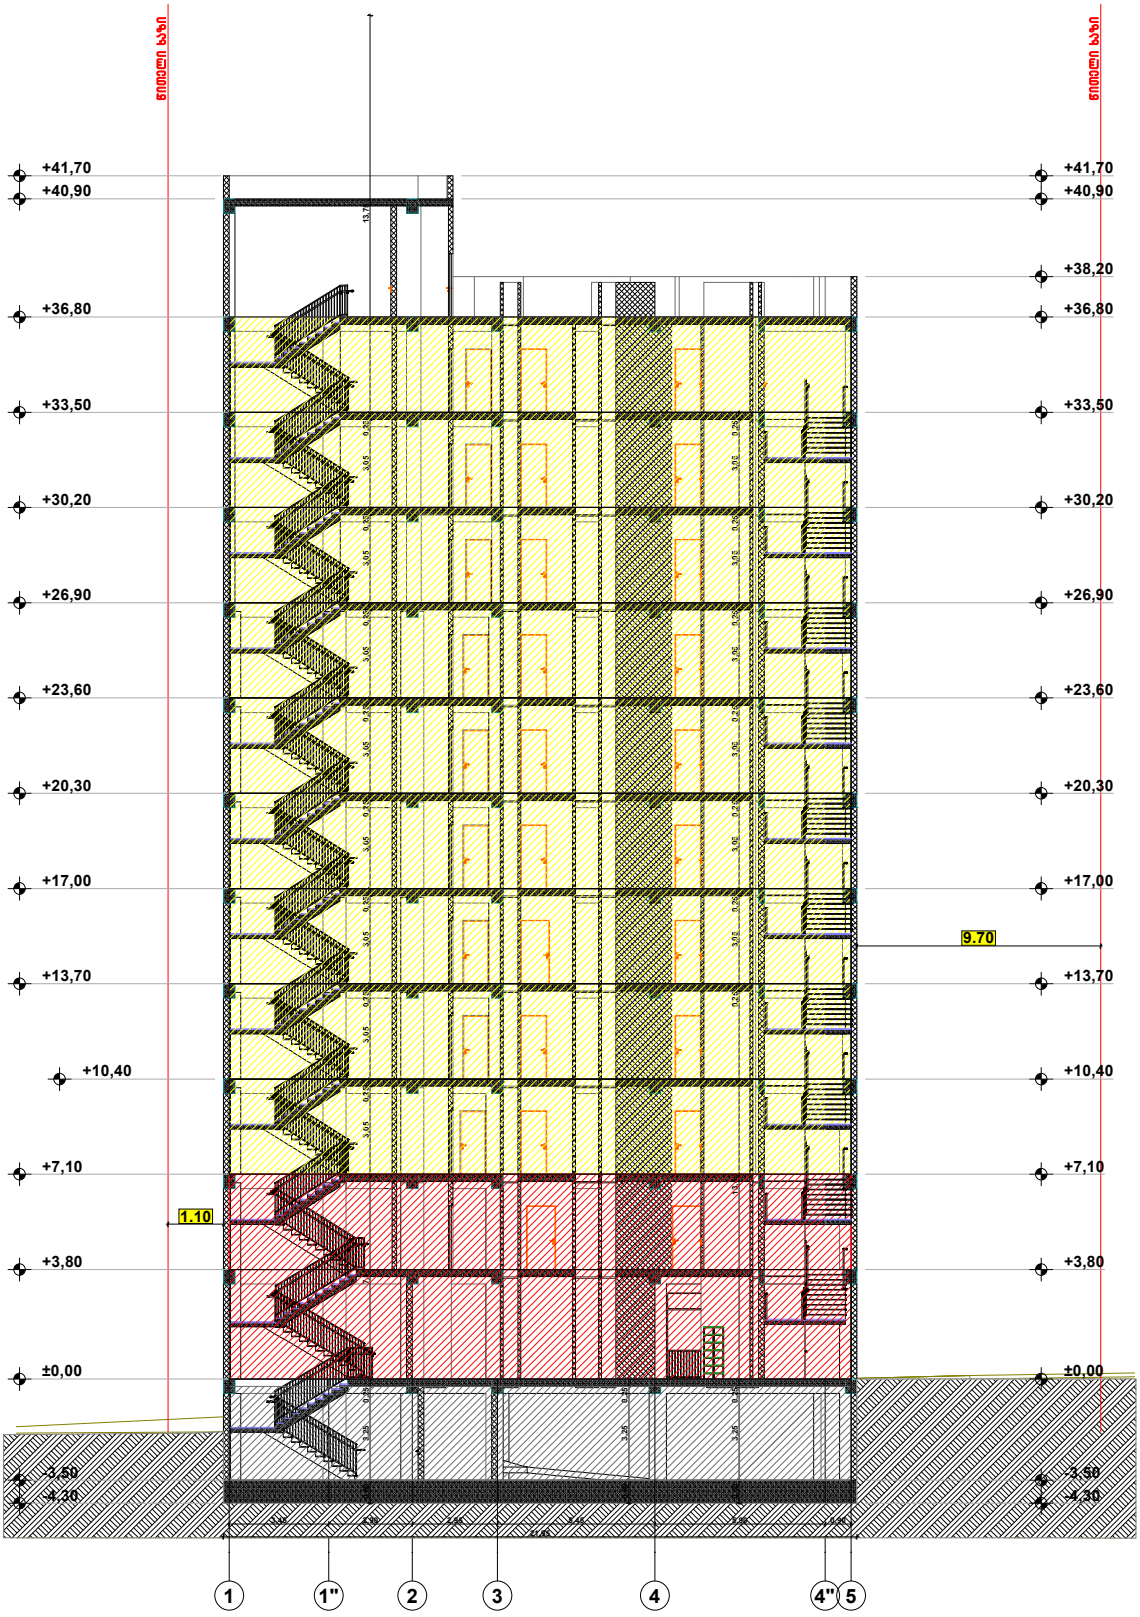

ფორმატი A-3	თბილისი 2020წ.	ფაილის სახელი	
	დაკვეთა №		

შენობა ნაგებობის დასახელება:

მრავალფუნქციური კომპლექსი/შენობა

ჭრილი 2-2 მ 1:100

ტექ მაჩვენებლები

პირობითი ნიშნები

ნაკვეთის საზღვარი

ჭრილის ხაზი

არქიტექტურული ნიშნული

დამკვეთი შპს 333

მისამართი

ქ.თბილისი მარკ ბრონშტეინის I ჩიხი №6-ის მიმდებარედ

საპროექტო ორგანიზაცია		
თანამდებობა	გვარი	ხელმოწერა
დირექტორი	დ.ლომანაძე	
არქიტექტორი	დ.ლომანაძე	
შემსრულა	დ.ლომანაძე	


ქ. თბილისი ჭ.წულუკიძის 32 ა


TEL : 599 39-01-04

შ.პ.ს "გამა დეველოპმენტი"


თარიღი	18.11.2020	
სტადია	ფორმატი	ფურცლები
პროექტი	A-3	A-202

კიბე 1

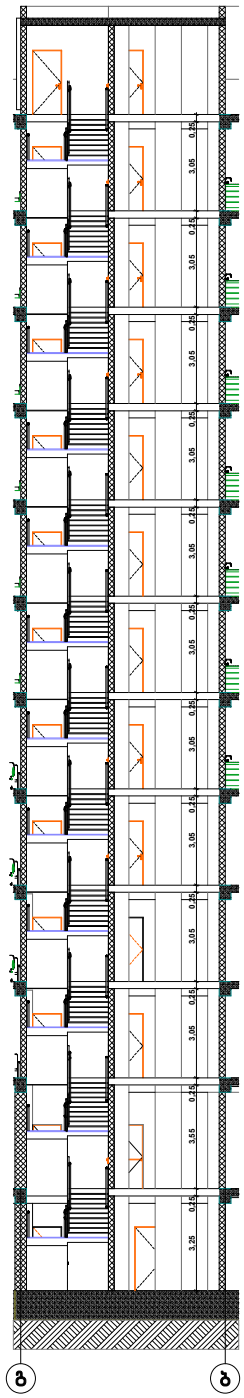


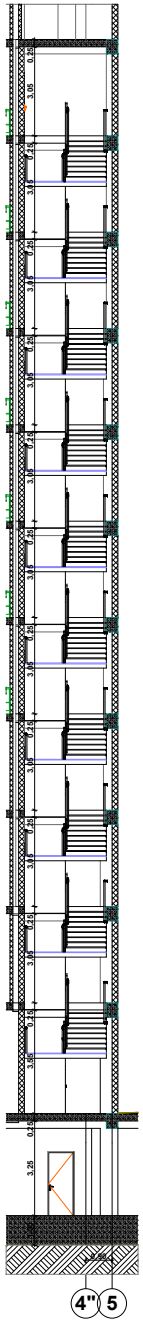



მოაჯირი მ. 1:50

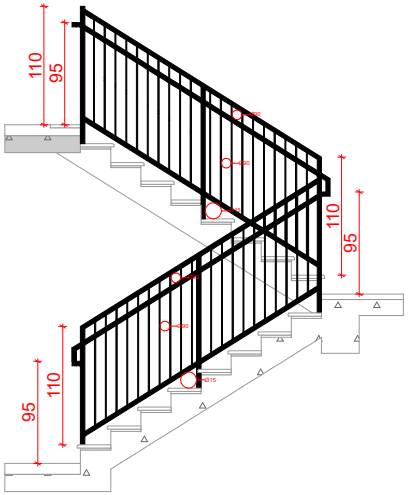


სახელური მ. 1:50

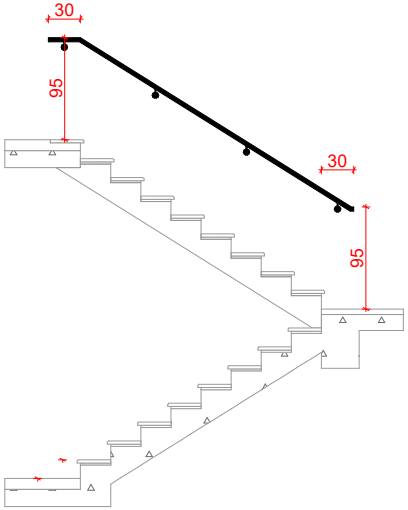

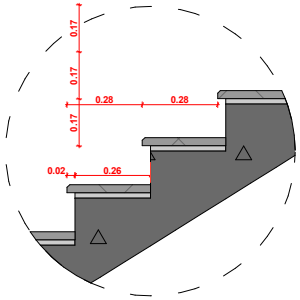

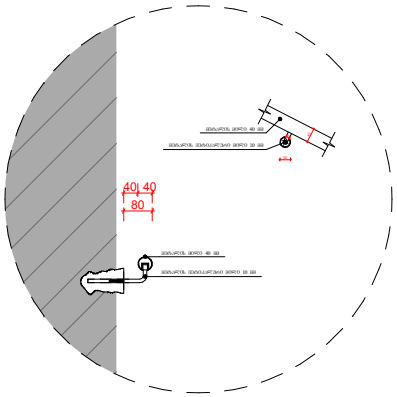

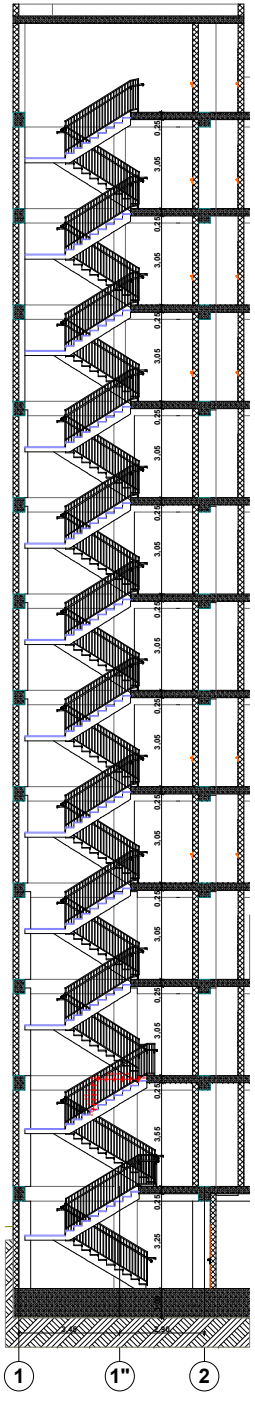

ფორმატი A-3	თბილისი 2020წ.	ფაილის სახელი
	დაკვეთა №	

შენობა ნაგებობის დანიშნულება:

მრავალფუნქციური კომპლექსი/შენობა

კიბის დეტალიზაცია

ტექ მახვენებლები

პიროგითი ნიშნები:

- ნაკვეთის საზღვარი
- ჭრილის ხაზი
- არქიტექტურული ნიშნული

დამკვეთი : შ.პს. 333

მისამართი:ქ.თბილისი მარკ ბრონშტეინის I ჩიხი №6-ის მიმდებარედ

თარიღი

კორექტირება

№	კორექტირება	თარიღი
1		
2		
3		
4		
5		
6		

საპროექტო ორგანიზაცია

თანამდებობა	გვარი	ხელმოწერა
დირექტორი	დ.ტმანაძე	
არქიტექტორი	დ.ტმანაძე	
შესრულა	დ.ტმანაძე	

საპროექტო ლოგო	მისამართი

ქ. თბილისი ჭავჭავაძის 32 ა

TEL : 599 39-01-04

შ.პ.ს "გამა დეველოპმენტი"

თარიღი	18.11.2020.	
სტადია	ფორმატი	ფურცლები
პროექტი	A-3	A-102